


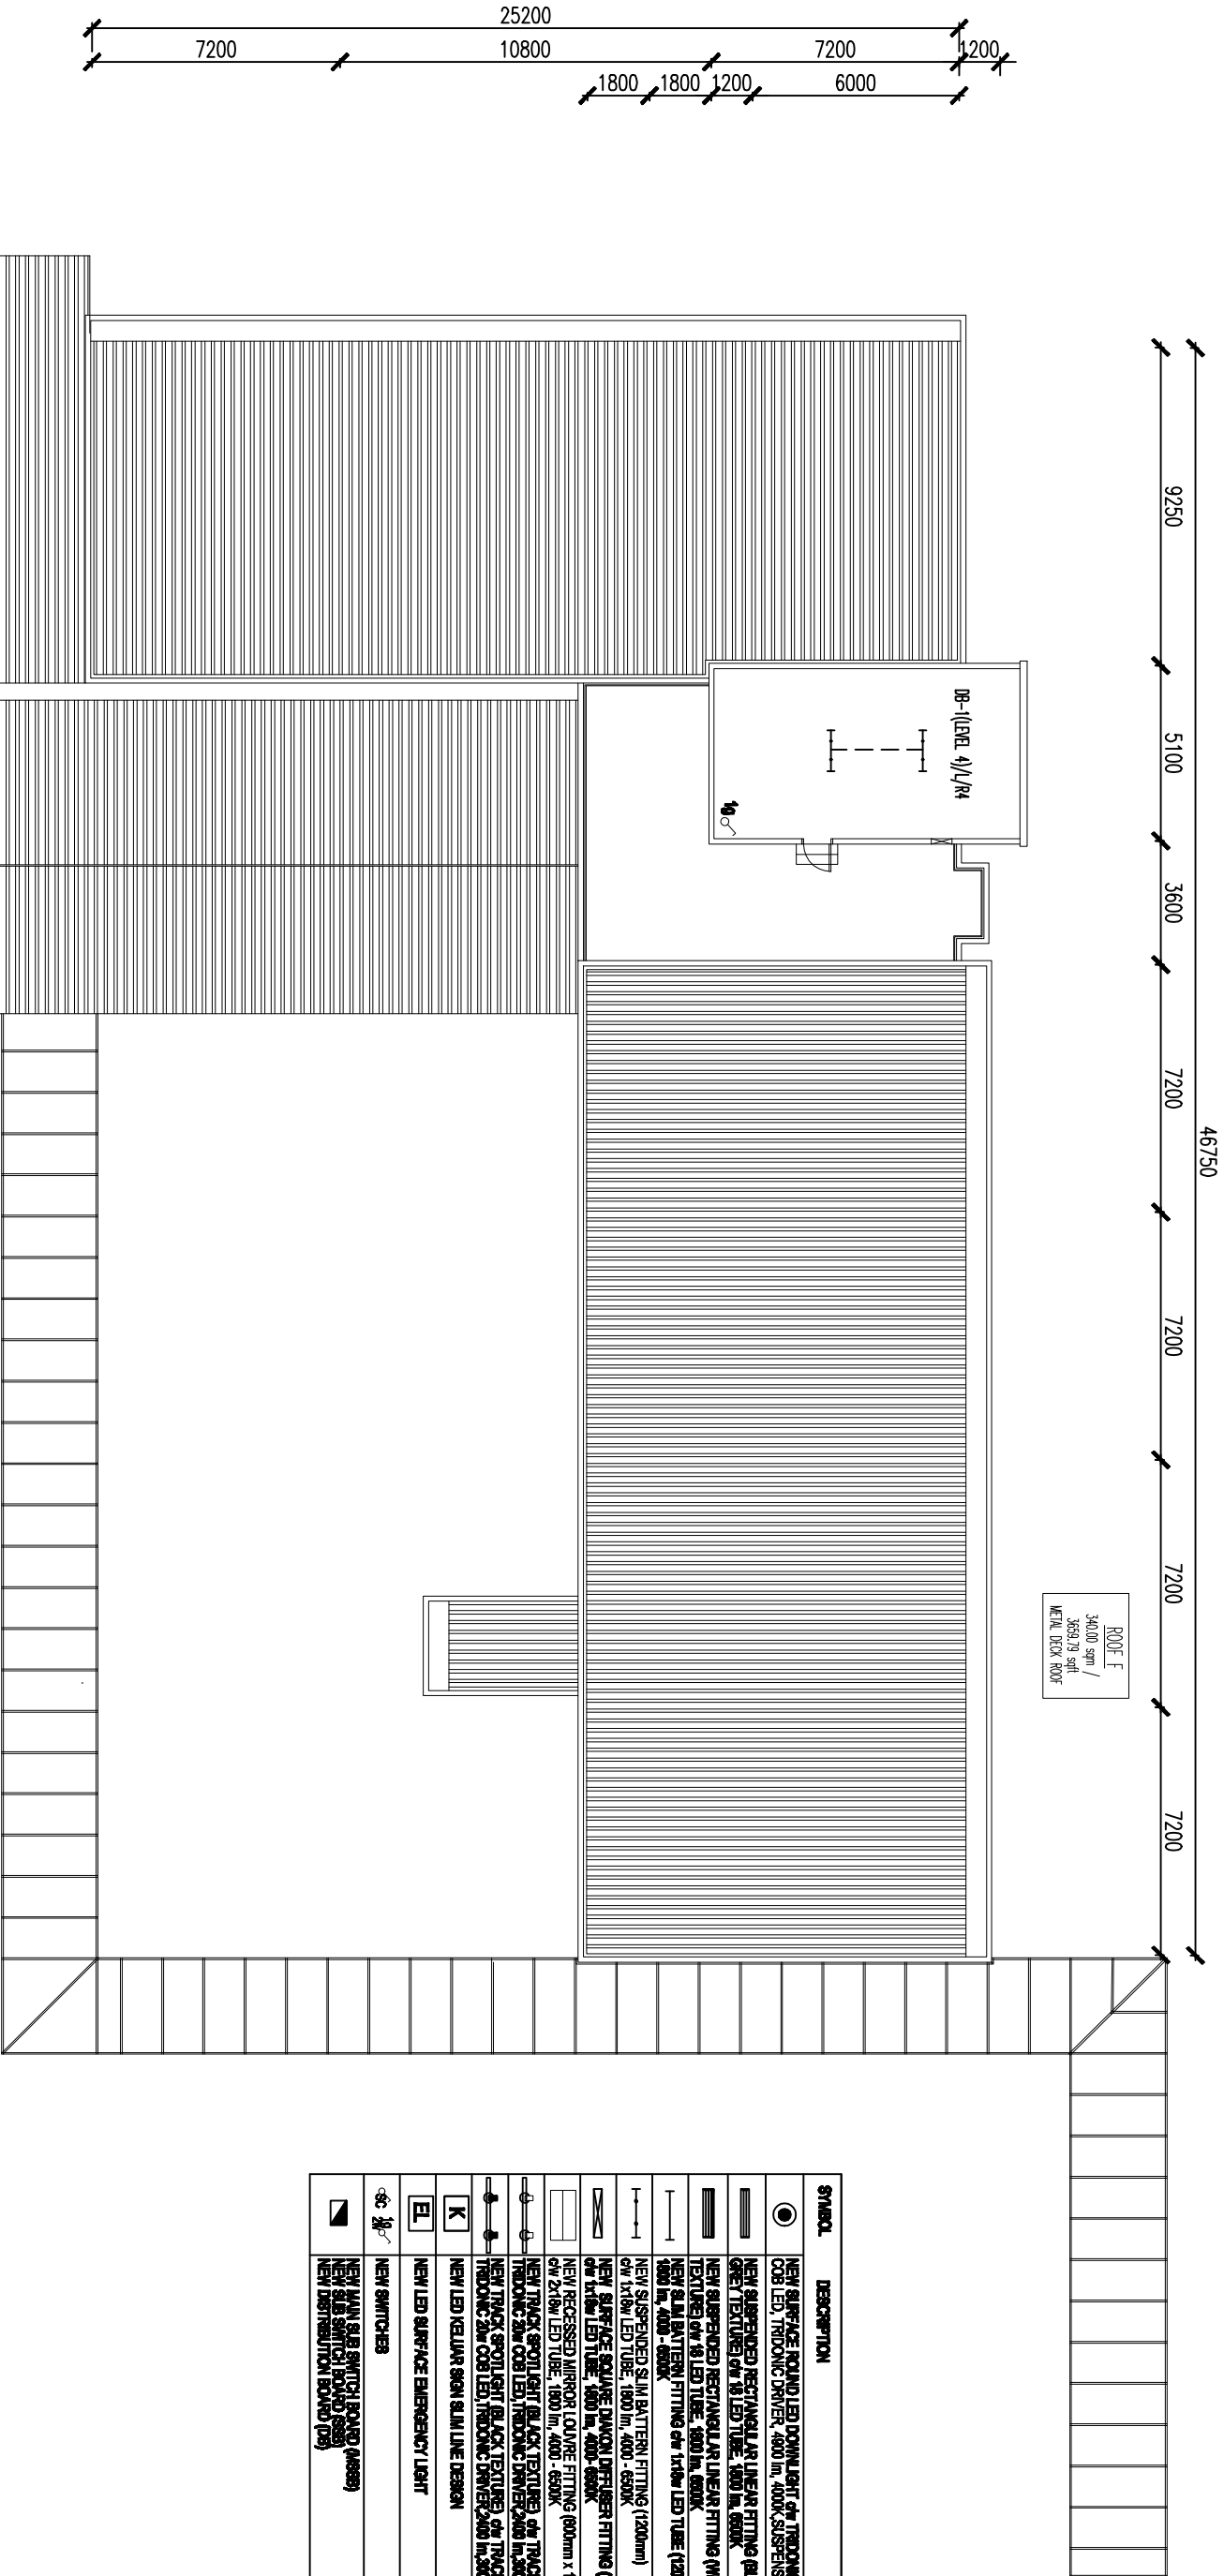


SYMBOL	DESCRIPTION
	NEW SURFACE ROUND LED DOWNLIGHT OF TROSCAN 4W COB LED, TROSCAN DRIVER, 4000 lm, 400K, SUSPENSION WIRE
	NEW SUSPENDED RECTANGULAR LINEAR FITTING OF LUCY GREY TEXTURED OF 18 LED TUBE, 1800 lm, 6500K
	NEW SUSPENDED RECTANGULAR LINEAR FITTING OF WHITE TEXTURED OF 18 LED TUBE, 1800 lm, 6500K
	NEW SLIM BATTERY FITTING OF 1x18w LED TUBE (1200mm) 1800 lm, 4000 - 6500K
	NEW SUSPENDED SLIM BATTERY FITTING (1200mm) OF 1x18w LED TUBE, 1800 lm, 4000 - 6500K
	NEW SURFACE SQUARE DIAGON DESIGNER FITTING (1200mm) OF 1x18w LED TUBE, 1800 lm, 4000 - 6500K
	NEW RECESSED MIRROR (LOUVRE FITTING 1800mm x 1200mm) OF 2x18w LED TUBE, 1800 lm, 4000 - 6500K
	NEW TRACK SPOTLIGHT BLACK TEXTURED OF TRACK RAIL TROSCAN 20w COB LED, TROSCAN DRIVER 2400 lm, 3000-4000K
	NEW TRACK SPOTLIGHT BLACK TEXTURED OF TRACK RAIL TROSCAN 20w COB LED, TROSCAN DRIVER 2400 lm, 3000-4000K
	NEW LED KELUAR SIGN SLIM LINE DESIGN
	NEW LED SURFACE EMERGENCY LIGHT
	NEW SWITCHES
	NEW MAIN SLIM SWITCH BOARD (400mm)
	NEW SLIM SWITCH BOARD (600mm)
	NEW DISTRIBUTION BOARD (DB)

NEW LIGHTING LAYOUT PLAN - BLOK A ARAS BUMBUNG



UTM JALAN OTTHMAN

PROJEK:
CADANGAN MEMBAIKPULIH, MENAIKTARAF SERTA KERJA-KERJA
YANG BERKAITAN DI BANGUNAN BLOK A UNTUK UNIVERSITI
TEKNOLOGI MARA DI UTM KAMPUS JALAN OTTHMAN, PETALING
JAYA, SELANGOR DARUL EHSAN

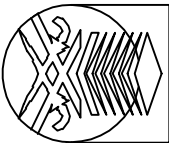


UNIVERSITI
TEKNOLOGI
MARA

NO. RUJUKAN PROJEK: 200-PP1(BP1-5/3/138) [4006] ELEC	TARIKH: 20 03 25 FEBRUARI	NAB CANSelor TUAL NAB CANSelor PEMANGKUAN : PROF. TS. ST. DR. MD YUSOF HAMID	INDEX PINDAAN
TAJUK LUKSAS: NEW LIGHTING LAYOUT - BLOK A ARAS BUMBUNG	SKALA: 1:200	KELOMPOK/BAHAGIAN PEMANGKUAN : K. TS. AZMAN SAUBIRAN	
		KETUA BAHAGIAN PEMANGKUAN INTRA: TS. MOHAMMED DEBI ABD RAZAK	
		JURUTERA ELEKTRIK : NOR ZAKIYAH MOHAMMED	
		DILUKIS OLEH : MEOR	
		PENGURUS PROJEK : AZAIDI AZIZ	
			NO HELMAN: 06

PERINGATAN
HANYA, DIMENSI BERANGKA SAHAJA DILAKSANAKAN.
KONTRAKTOR MUSTI MEMBERIKA SEMULA DIMENSI SEBERAPA DI
TAPAK BINA, SEBARANG PERCANGKAPAN MUSTI DILAPORAN
DENGAN SECERA KEPADA PEGAWAI PENGUASA SEBELUM
KERJA-KERJA DIMULAKAN.


LUKISAN TENDER

23.09.2024

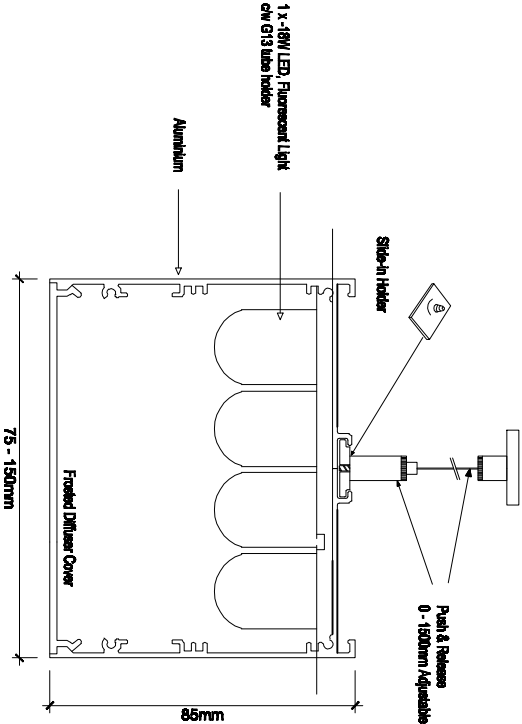

Detail Custom - Lamp Section Suspended Mounting

- Material : Metal/ Aluminium
Diffuser : Frosted Acrylic/ Frosted Polycarbonate
Suspension : Suspension wires included (Adjustable) maximum 1.5m drop
Body colour: Grey/ Black/ White depend on area
Height : 85mm
Width : 75 - 150mm
Length : To refer with lighting layout

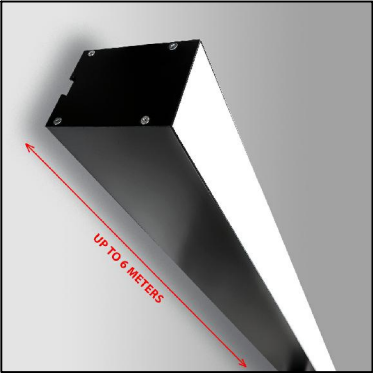


PROPOSE SUSPENDED RECTANGULAR LINEAR LIGHT




UTM JALAN OTHMAN

PROJEK:
CADANGAN MEMBAKUPULIH, MENAKTARAF SERTA KERJA-KERJA
YANG BERKAITAN DI BANGUNAN BLOK A UNTUK UNIVERSITI
TEKNOLOGI MARA DI UTM KAMPUS JALAN OTHMAN, PETALING
JAYA, SELANGOR DARUL EHSAN

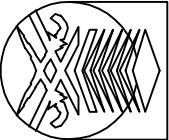

UNIVERSITI
TEKNOLOGI
MARA

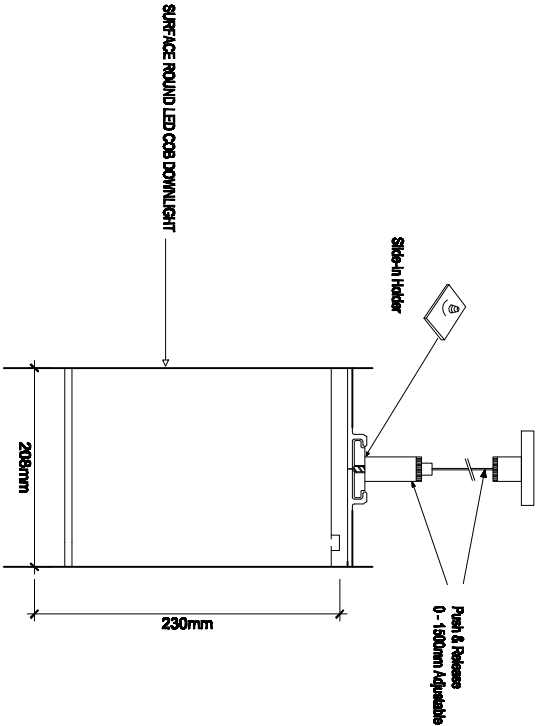

PROPOSE SUSPENDED FOR ROUND DOWNLIGHT -GALLERY BLOK A ARAS 1



UTM JALAN OTHMAN



PROPOSE BRACKET AND FRAME FOR TRACK LIGHT





UTM JALAN OTHMAN

23.09.2024

LUKISAN TENDER

PERINGATAN
HANYA DIMENSI BERANGKA SAHAJA DILAKSANAKAN.
KONTRAKTOR MUSTI MEMBERIKA SEMULA DIMENSI SEBERAP DI
TAPAK BINA. SEBARANG PERCANGKAPAN MUSTI DILAPORAN
DENGAN SECERA KEPADA PEGAWAI PENGUJASA SEBELUM
KERJA-KERJA DIMULAKAN.

NO. RUJUKAN PROJEK: 200-PP11(BP1-5/3/138) [4007] ELEC	TARIKH: 20 03 25 FEBRUARI	NAB CANSelor TUAL NAB CANSelor PEMANGKUPAN : PROF. TS. ST. DR. MD YUSOF HAMID KESKORAN PEMANGKUPAN : U. TS. AZMAN SAUBIRAN KEUA BAHAGIAN PEMANGKUPAN INRA: TS. MOHAMMED IBRAHIM RAZAK JURUTERA ELEKTRIK : NOR ZAKIYAH MOHAMMED DILUKIS OLEH : MEOR PENGURUS PROJEK : AZAIDI AZIZ	INDEX PINDAAN
TAJUK LUKISAN: PROPOSE SUSPENDED LINEAR, SUSPENDED DOWNLIGHT AND BRACKET TRACKLIGHT	SKALA: NTS		

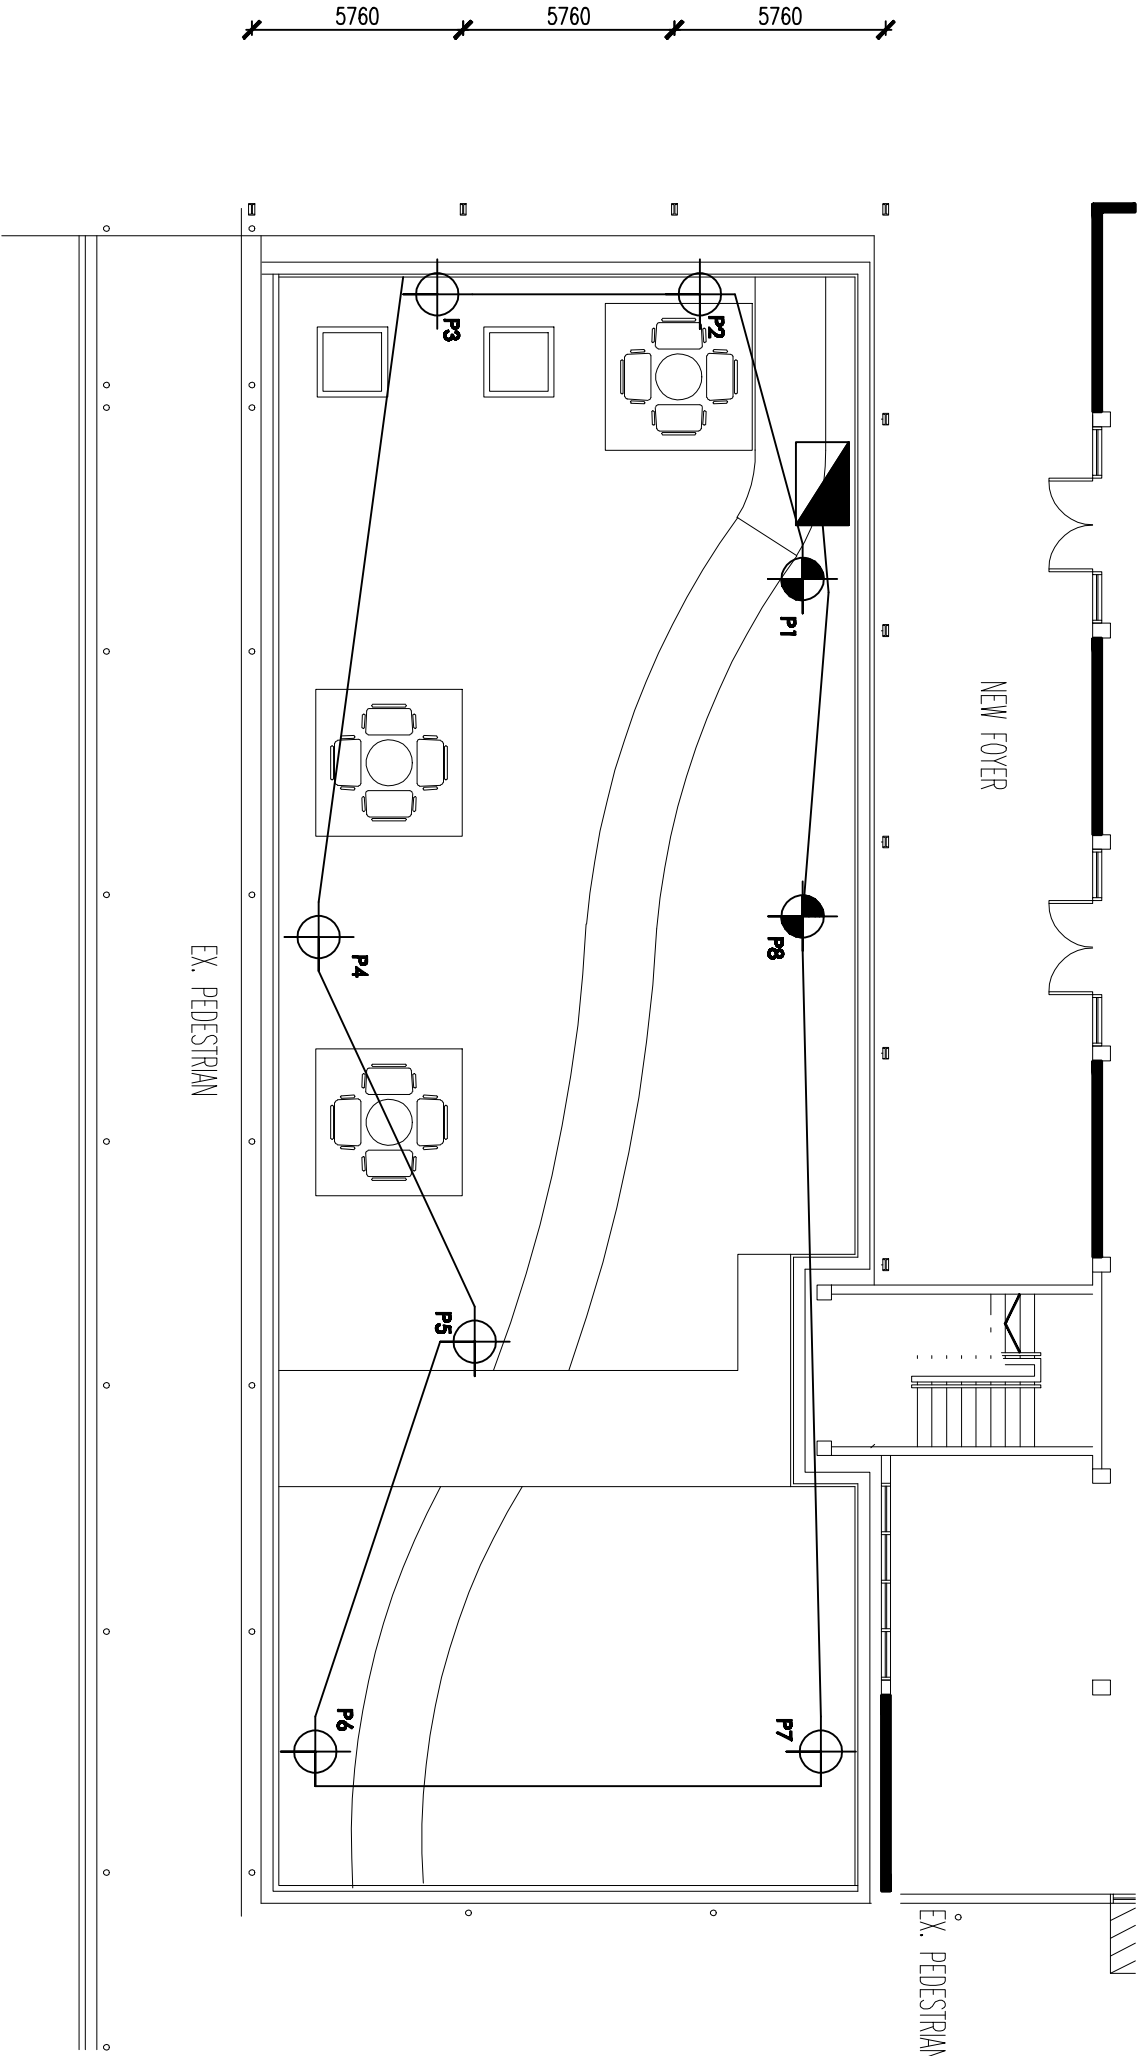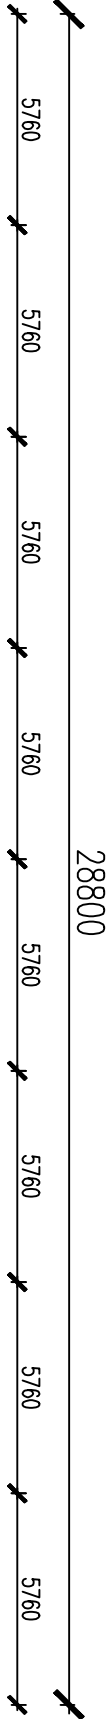


LEGENDS	
SYMBOL	DESCRIPTION
	EXISTING COMPOUND LIGHTING POLE TO ROOM/ENTRANCE AND LED E27 20W BULB/EXTERNAL LIGHTING CONTROL GEAR FOR ACCESSORIES
	EXISTING COMPOUND LIGHTING TO ROOM/ENTRANCE AND LED E27 20W BULB
	NEW CABLE ROUTE 1:6:1 (PVC/PPV/PVC or CABLE/LUD UNDERGROUND IN COORDINATED PIPE)
	NEW SLAB SWITCH BOARD (SSB)
	NEW COMPOUND LIGHTING CONTROL PANEL

NEW COMPOUND LIGHTING LAYOUT PLAN - BLOK A

UTIM JALAN OTTHMAN

PROJEK:
CADANGAN MEMBAIKPULIH, MENAIKTARAF SERTA KERJA-KERJA YANG BERKAITAN DI BANGUNAN BLOK A UNTUK UNIVERSITI TEKNOLOGI MARA DI UTIM KAMPUS JALAN OTTHMAN, PETALING JAYA, SELANGOR DARUL EHSAN

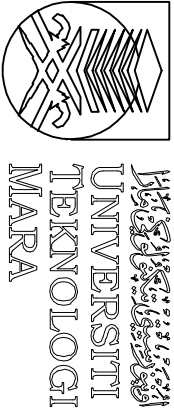


PERINGATAN
HANYA DIAMBI BEBANKA SAYA, DILASANYAN, KONTRAKTOR MESTI MEMBERI SEMUA DIMENSI SEBANYAK DI TAPAK BINA, SEBANYANG PERCANGKAPAN MESTI DILAKORAN DENGAN SECERA KEPADA PEGAWAI PENGUJASA SEBELUM KERJA-KERJA DIMULAKAN.


NO. RUJUKAN PROJEK: 200-PP1(BP1-5/3/138) (4009) ELEC		TARIKH: 20 03	
TAJUK LUKISAN: NEW COMPOUND LIGHTING LAYOUT BLOK A		SKALA: NTS	
NAB CANSelor		NAB CANSelor	
TUAL NAB CANSelor PEMANGKUPAN :		PROF. TS. ST. DR. MD YUSOF HAMID	
KEJAYA BAHAGIAN PEMANGKUPAN INFRAT :		I. TS. AZMAN SAUBIRAN	
JURUTERA ELEKTRIK :		TS. MOHAMMED TBAI ABD RAZAK	
DILUKIS OLEH :		NOR ZAKIAH MOHAMMED	
PENGURUS PROJEK :		MEOR	
		: AZAIDI AZIZ	
INDICES PINDAAN		NO HELIAN:	
		08	

LUKISAN TENDER

23.09.2024

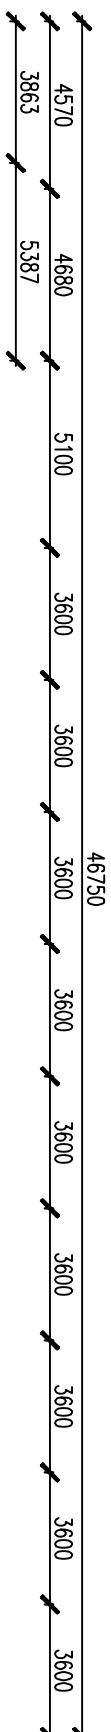

**REFER DETAIL DRAWING FOR UNDERFLOOR
DISTRIBUTION SYSTEM**
200-PP11(BP1-5/3/1380[4015] ELEC

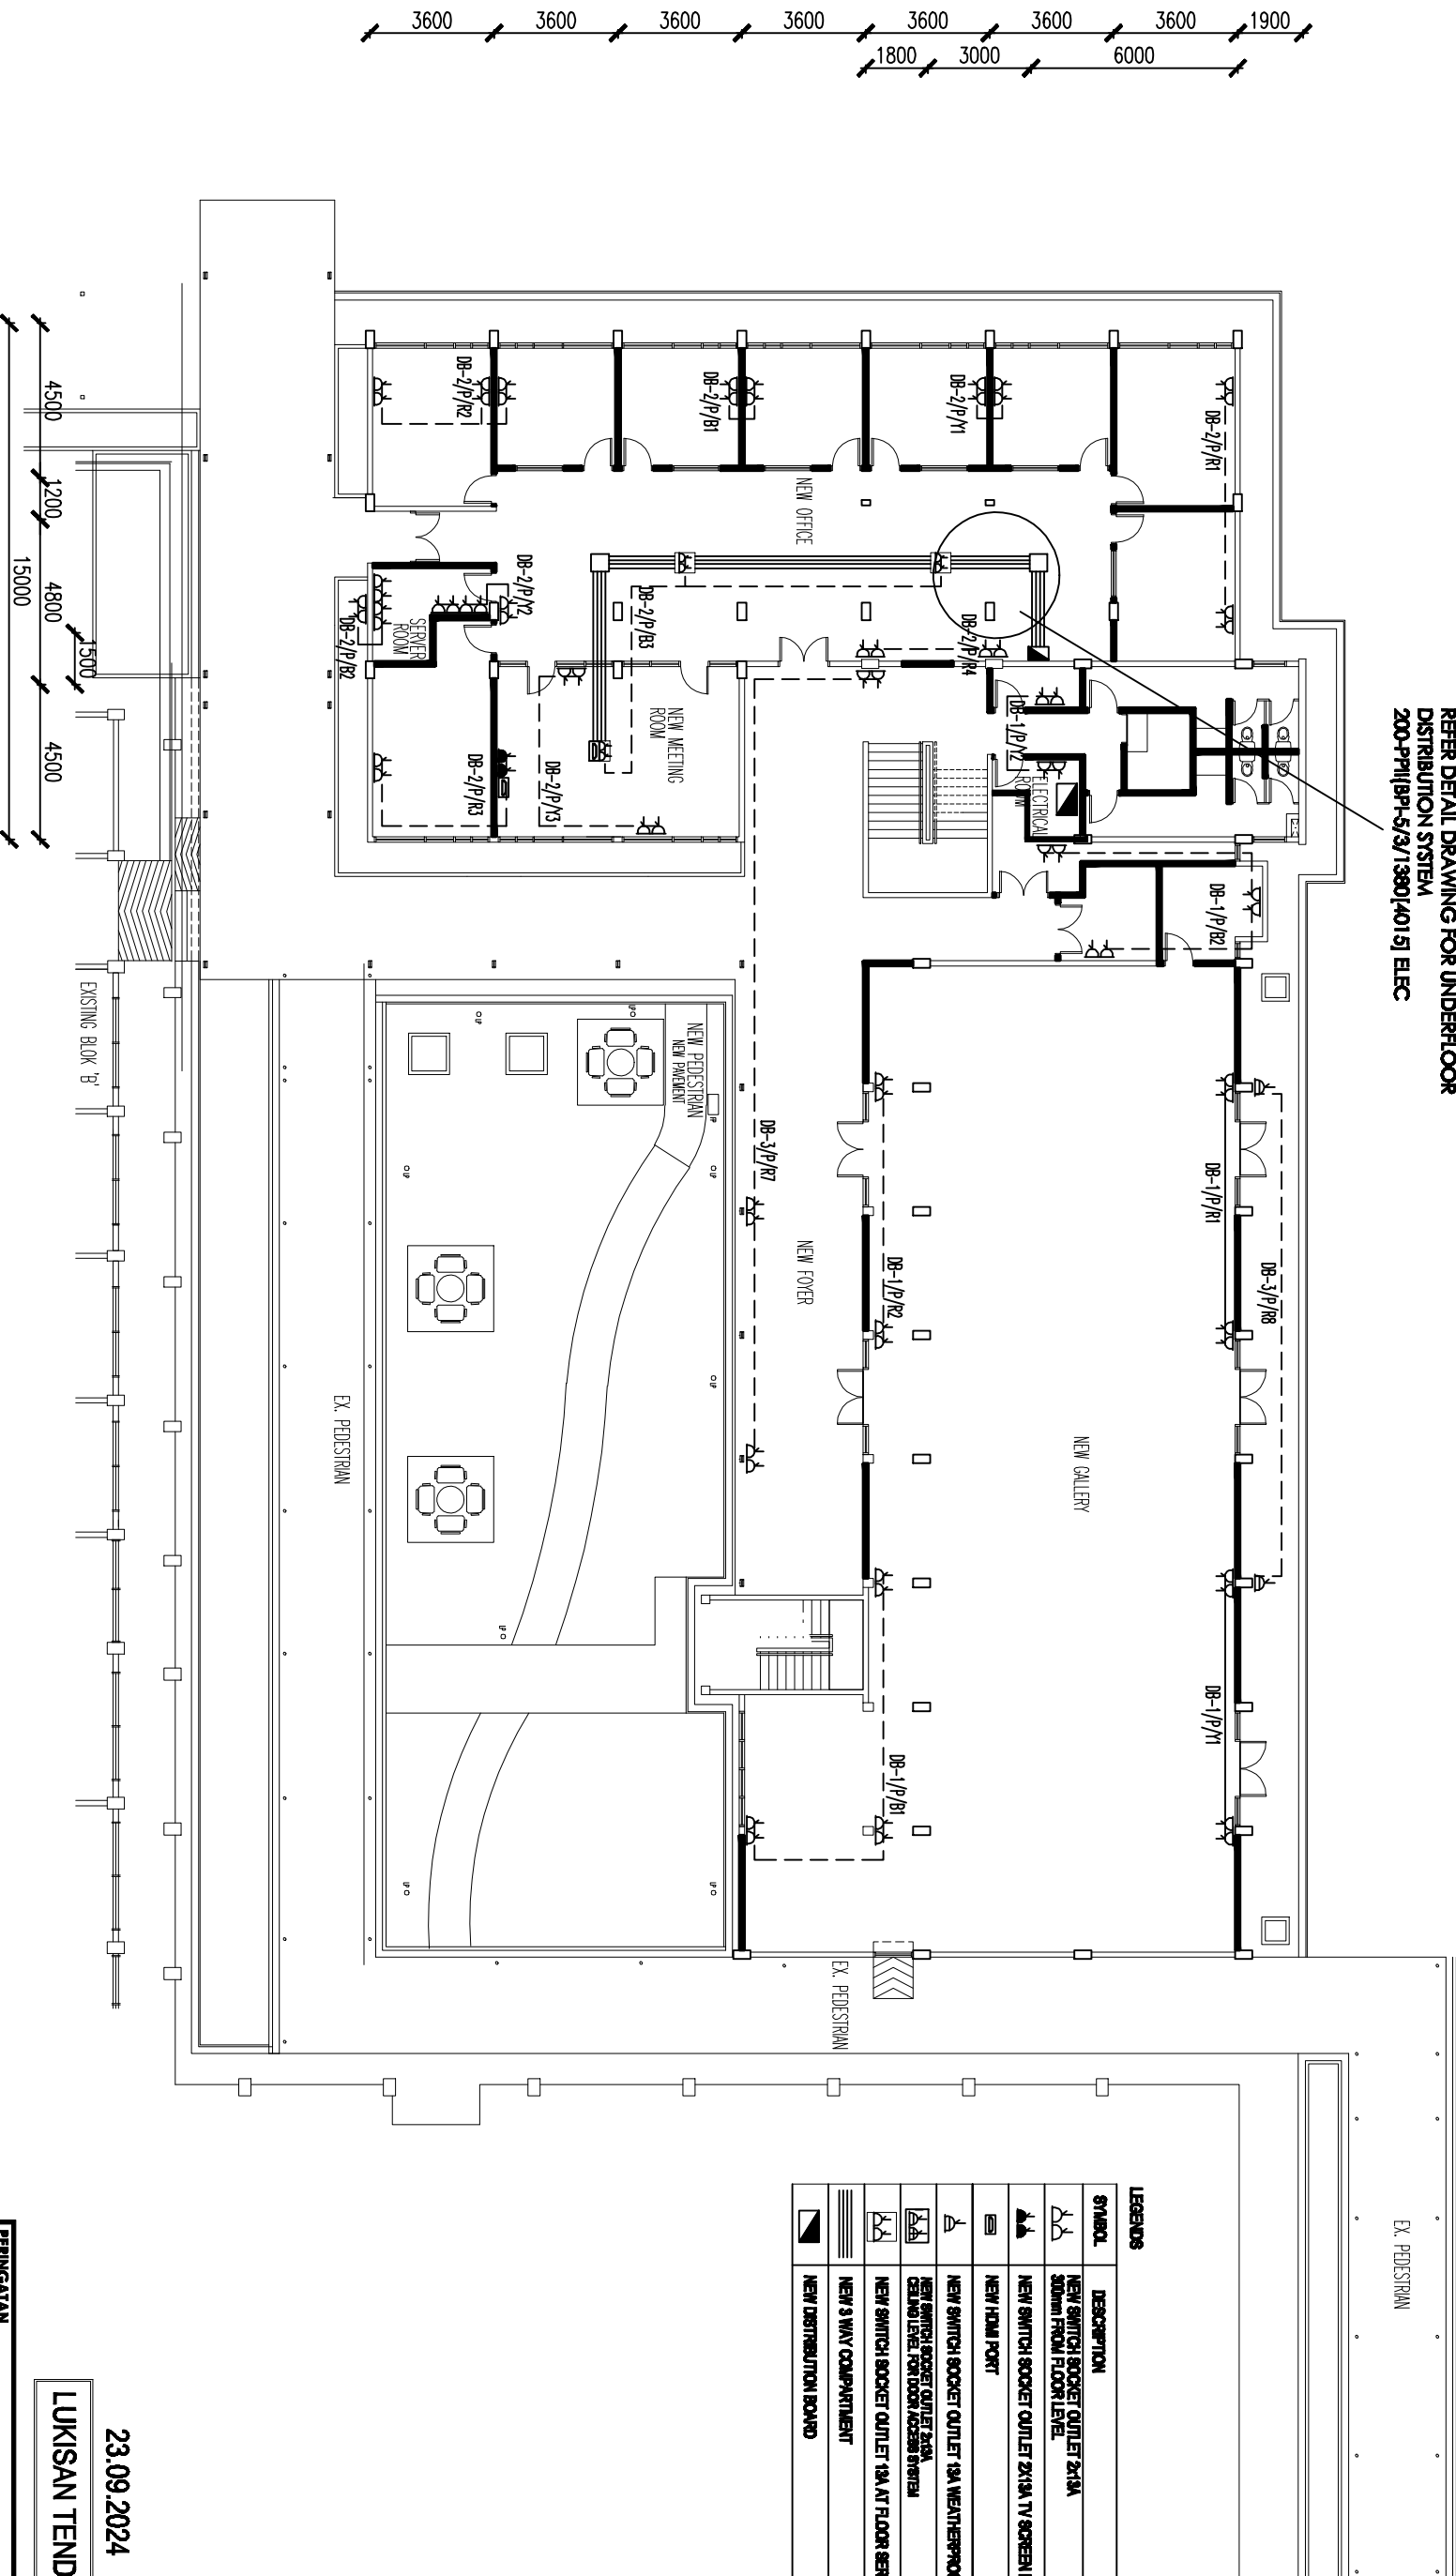

23.09.2024

LUKISAN TENDER

NEW POWER LAYOUT PLAN - BLOK A ARAS 1
ULTRA JALAN OTHMAN

UTM JALAN OTHMAN

PROJEK:
CADANGAN MEMBAIKPULIH, MENAKTARAFI SERTA KERJA-KERJA
YANG BERKAITAN DI BANGUNAN BLOK A UNTUK UNIVERSITI
TEKNOLOGI MARA DI UTM KAMPUS JALAN OTHMAN, PETALING
JAYA, SELANGOR DARUL EHSAN



SYMBOL	DESCRIPTION
	NEW SWITCH SOCKET OUTLET 2X1A 300mm FROM FLOOR LEVEL
	NEW SWITCH SOCKET OUTLET 2X1A TV SCREEN LEVEL
	NEW HDMI PORT
	NEW SWITCH SOCKET OUTLET 18A WEATHERPROOF TYPE
	NEW SWITCH SOCKET OUTLET 2X1A CELL LEVEL FOR DOOR ACCESS SYSTEM
	NEW SWITCH SOCKET OUTLET 19A AT FLOOR SERVICE BOX
	NEW 3 WAY COMPARTMENT
	NEW DISTRIBUTION BOARD

NO. RUJUKAN PROJEK:	TARICHI:	NAB CANCELOER	: PROF. DATUK D. SHAHRIN SAHIBES SAHIBUDDIN	INDERS PINDAAN
200-P11(BP1-5/3/139) H40091 ELEC	20 03 25 10 PERMULIAHAN	TITIL NAB CANCELOER (PEMBANGUNAN) :	PROF. TE. ST. DR. M.D YUSOF HAMID	
TAJUK LUKSANY:	SKALA:	PERSEKALIAN KAWAN PEMBAANGUNAN :	IR. TE. AZIZAN SAUBIRAN	
NEW POWER LAYOUT - BLOK A ARAS 1	1:200	KETUA BAHAGIAN PEMBANGUNAN INFRA :	TE. MOHAMMED IZBAL ABD RAZAK	
		JURUTERA ELEKTRIK :	NOR ZAKIA MOHAMMED	
		DILUKS OLCHI :	MEOR	
		PENGURUS PROJEK :	AZALDI AZIZI	
		NO	HEALAN:	09

PERINGATAN
HANYA DIMENSI BERANGKA SAMA. DILASANKAN,
KONTRAKTOR MESTI MEMERIKSA SEMUA DIMENSI SEBENAR DI
TAPAK BINA. SEBAPANG PERCANGKAIAN MESTI DI LAKUKAN
DENGAN SEGARA KEPADA PEGAWAI PENGUKU. SEBELUM
KERAJA-KERJA DIMULAKAN.

NAB CARSOR	: PROF. DATUK D. SYAHIN SAHIBES AHIBUDIN
NAB CARSOR (PEMBANGUNAN)	: PROF. TS. SR. DR. MD YUSOF HAMID
ITRA, NAB CARSOR (PEMBANGUNAN)	: I. TS. AZUAN SAMBIRAN
KETUA BAHAGIAN PEMBANGUNAN INTRA	: TS. MOHAMMED ZEAL AAD RAZAK
JURUTERA ELEKTRIK	: NOR ZAHAFI MOHAMMED
DILURUS QLEH	: MEOR
PENGURUS PROJEK	: AZADI AZIN



NAB CARSOR	: PROF. DATUK D. SYAHIN SAHIBES AHIBUDIN
NAB CARSOR (PEMBANGUNAN)	: PROF. TS. SR. DR. MD. YUSOF HAMID
ITRA, NAB CARSOR (PEMBANGUNAN)	: I. TS. AZUAN SAIBIRAN
KETUA BAHAGIAN PEMBANGUNAN INTRA	: TS. MOHAMMED ZEAL AID RAZAK
JURUTERA ELEKTRIK	: NOR ZAHAFI MOHAMMED
DILURUS OLEH	: MEOR
PENGKURJUS PROJEK	: AZADI AZIN

NO	HELJAN:	09

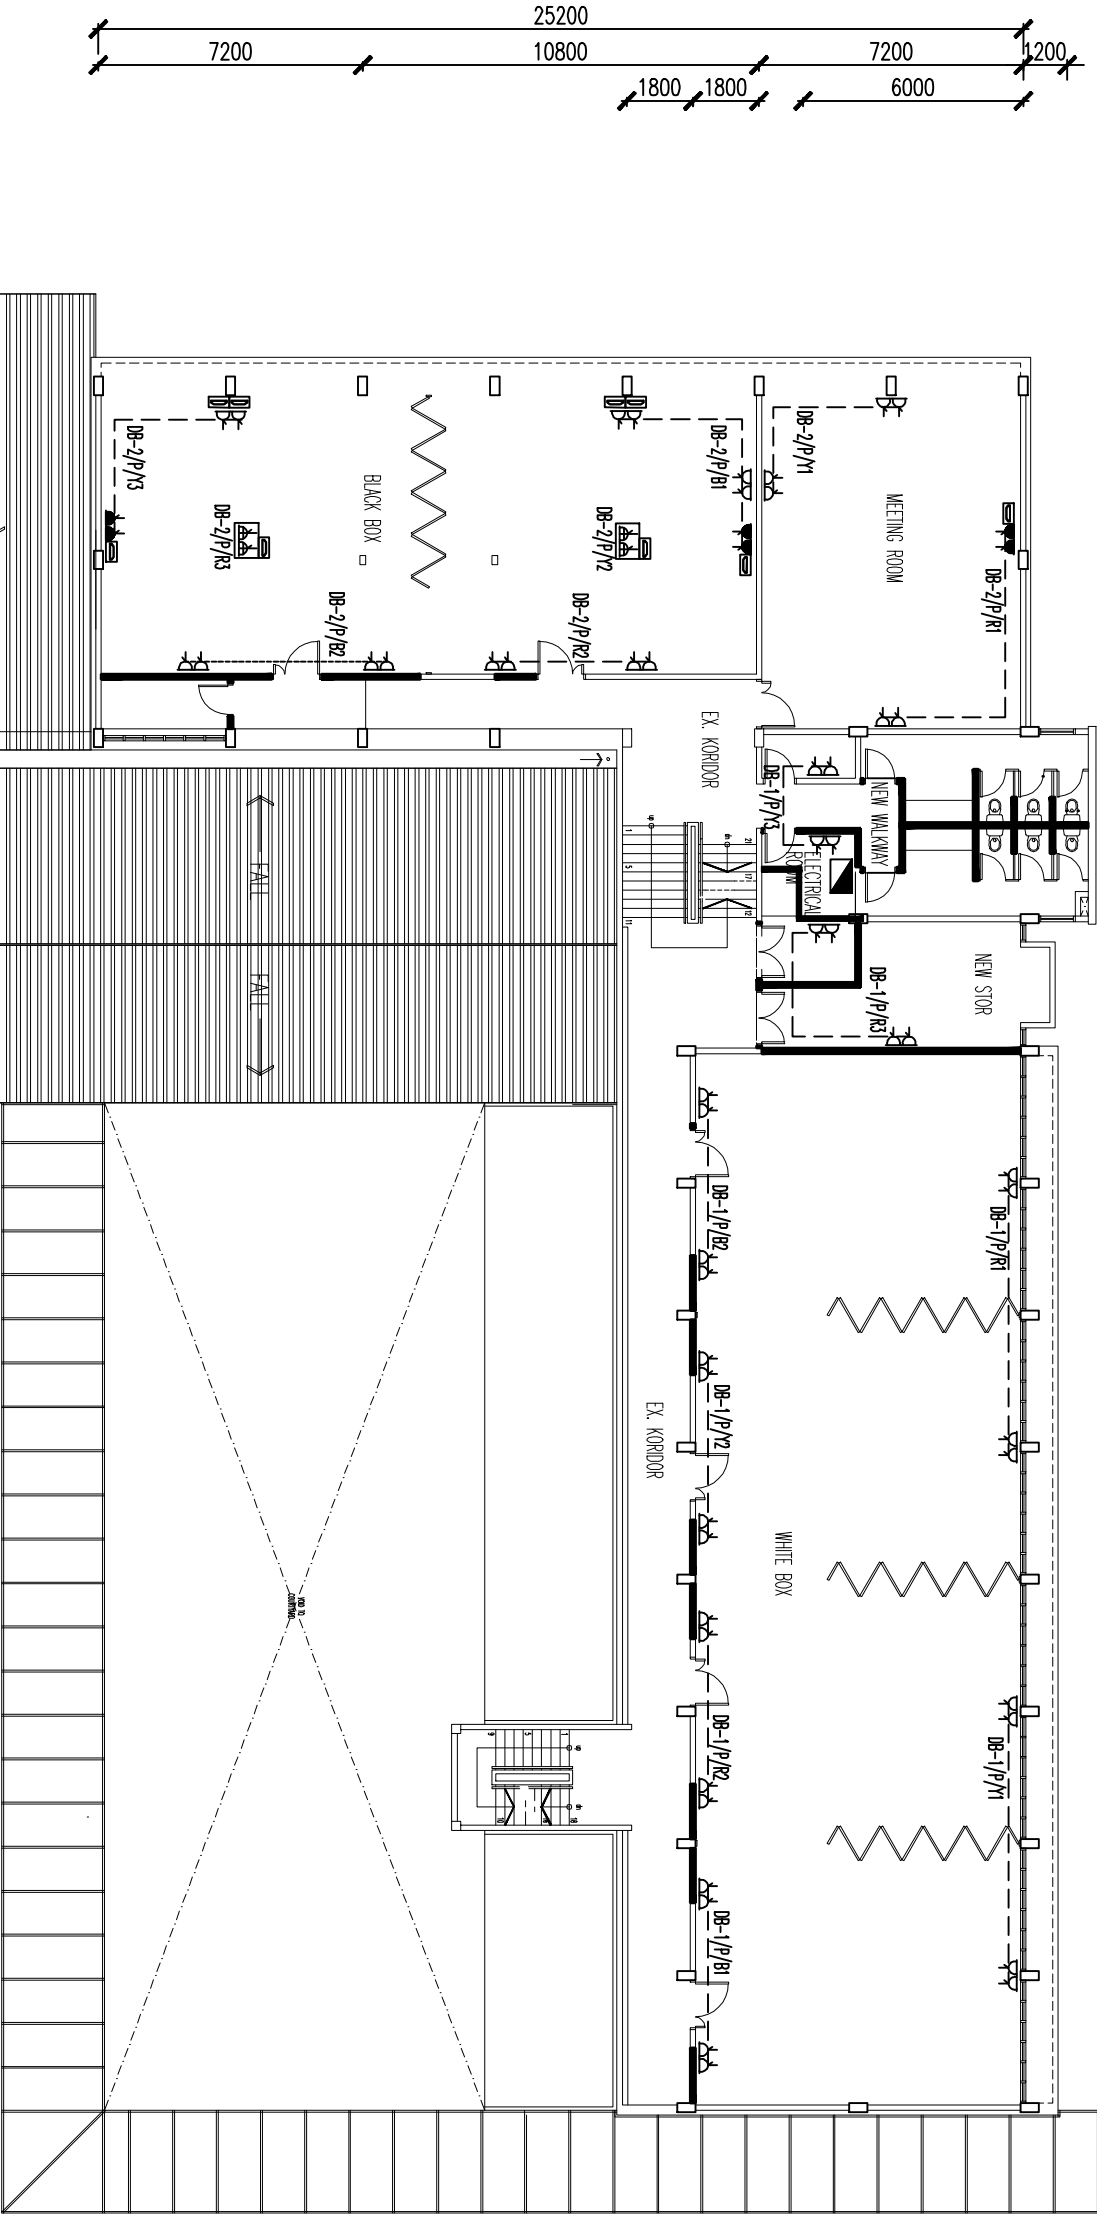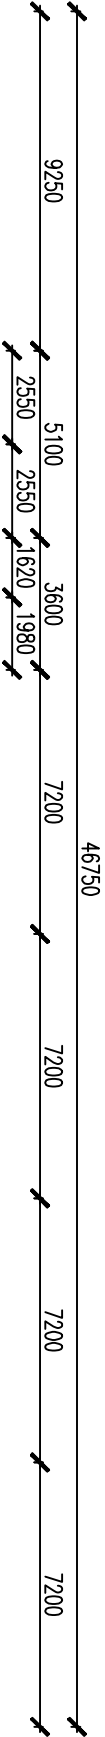


LEGENDS	
SYMBOL	DESCRIPTION
	NEW SWITCH SOCKET OUTLET 2x1A 30mm FROM FLOOR LEVEL
	NEW SWITCH SOCKET OUTLET 2x1A TV SCREEN LEVEL
	NEW HDMI PORT
	NEW SWITCH SOCKET OUTLET 18A WEATHERPROOF TYPE CEILING LEVEL CORRIDOR ACCESS TO SERVICE ROOM
	NEW SWITCH SOCKET OUTLET 18A AT FLOOR SERVICE BOX
	NEW 3 WAY COMPARTMENT
	NEW DISTRIBUTION BOARD

NEW POWER LAYOUT PLAN - BLOK A ARAS 2

UTIM JALAN OTTMAN

PROJEK:
CADANGAN MEMBAIKPULIH, MENAKTARAF SERTA KERJA-KERJA YANG BERKAITAN DI BANGUNAN BLOK A UNTUK UNIVERSITI TEKNOLOGI MARA DI UTIM KAMPUS JALAN OTTMAN, PETALING JAYA, SELANGOR DARUL EHSAN

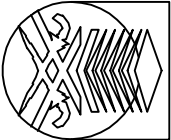


UNIVERSITI
TEKNOLOGI
MARA

NO. RUJUKAN PROJEK: 200-PP11(BP1-5/3/138) K401Q ELEC		TARIKH: 20 03 25	
TAJUK LUKSAN: NEW POWER LAYOUT - BLOK A ARAS 2		SKALA: 1:200	
NAB CANSelor		NAB CANSelor	
TIAU NAB CANSelor PEMANGKUAN		PROF. TS. DR. MD YUSOF HAMID	
JURUTERA ELEKTRIK		TS. MOHAMMED TERAI ABD RAZAK	
DILUKS OLEH		MEOR	
PENGURUS PROJEK		AZAIDI AZIZ	
INDeks PINDAAN		NO HEALINE: 10	

PERINGATAN
HANYA DIMEKSI BERANGKA SAHAJA DIJASANKAN,
KONTAKTOR MESTI MEMBERKA SEMULA DIMEKSI SEBARAR DI
TAPAK BINA, SEBARANG PERCANGKAPAN MESTI DI LAPORAN
DENGAN SECERA KEPADA PEGAWAI PENGJAJASA SEBELUM
KERJA-KERJA DIMULAKAN.

LUKISAN TENDER

23.09.2024

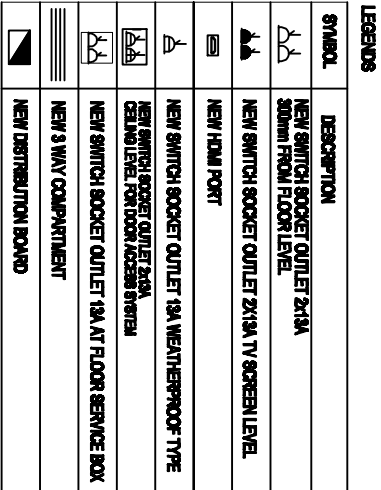

LUKISAN TENDER


NEW POWER
UTM JALAN OTTHMAN

NO. RUJUKAN PROJEK:
200-PP1(BP1-5/3/136) 140111 ELEC

TALUK LUKSANT:
NEW POWER LAYOUT - BLOK A ARAS 3

INDERS PINDAAN	
NO HELAAN:	11

PENINGATAN
HANYA DIMENSI BERANGKA SAMA DILAKSANAKAN.
KONTRAKTOR MUSTI MEMERIKSA SEMULA DIMENSI SEBARANG DI
TAPAK BINA. SEBARANG PERANCANGAN MUSTI DI LAPORKAN
DENGAN SEGERA KEPADA PEGAWAI PENGJASA SEBELUM
KERAJAAN DIMULAKAN.

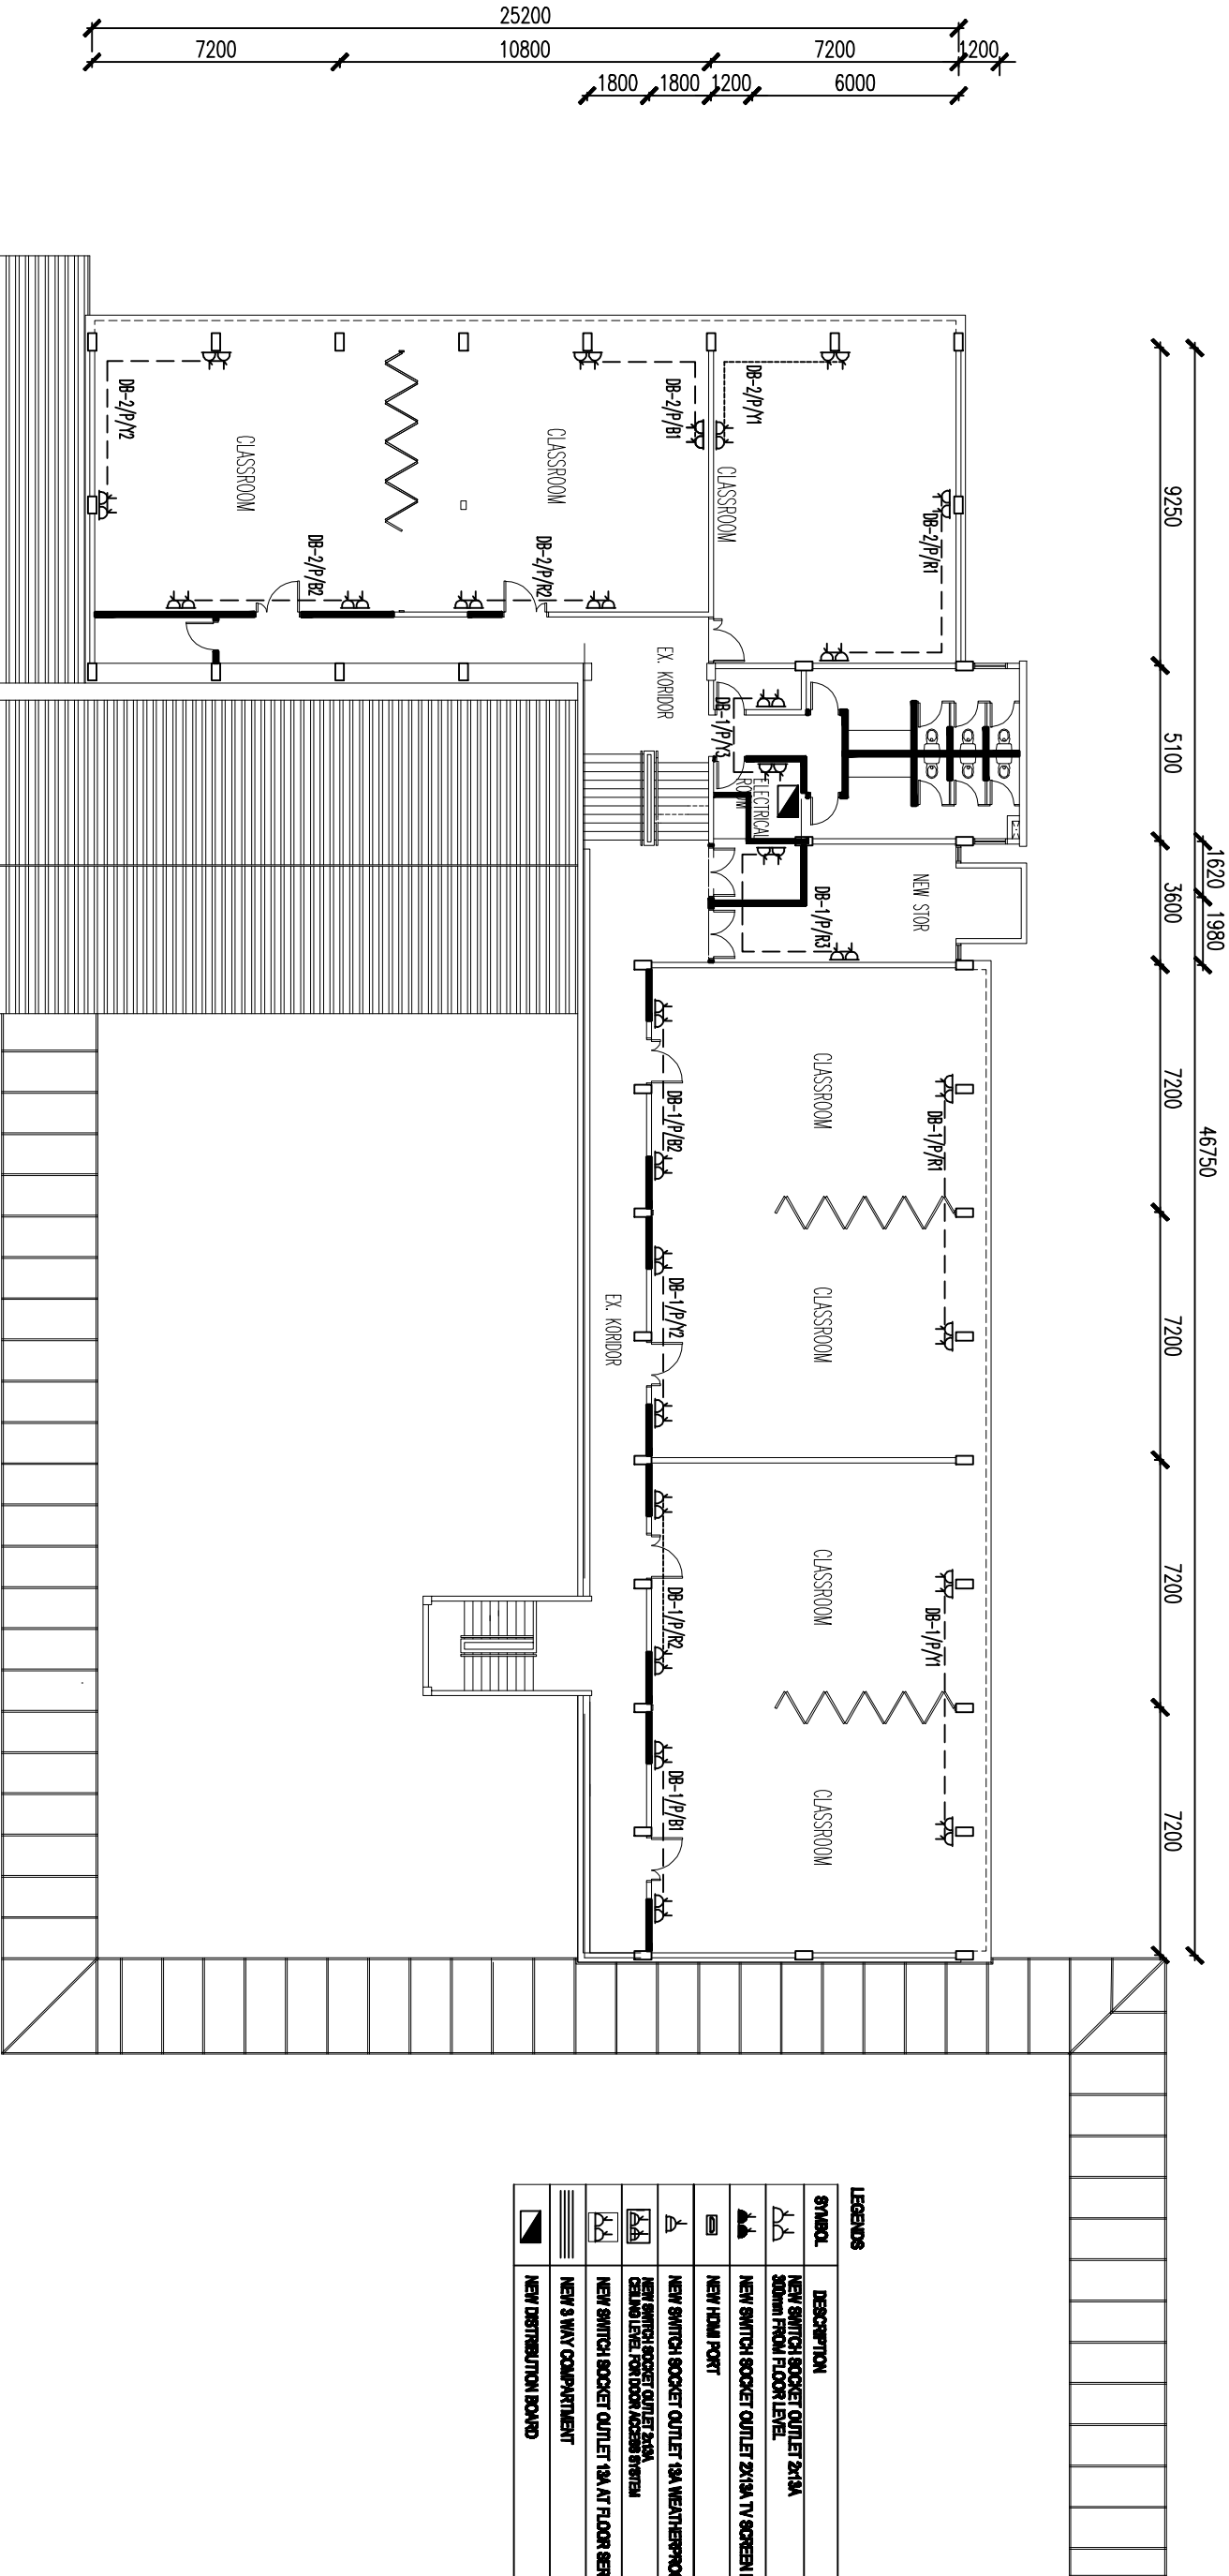


LEGENDS	
SYMBOL	DESCRIPTION
	NEW SWITCH SOCKET OUTLET 2x18A 300mm FROM FLOOR LEVEL.
	NEW SWITCH SOCKET OUTLET 2x18A TV SCREEN LEVEL.
	NEW HDMI PORT
	NEW SWITCH SOCKET OUTLET 18A WEATHERPROOF TYPE
	NEW SWITCH SOCKET OUTLET 2x24A CEILING LEVEL CORRIDOR ACCESSORY SWITCH
	NEW SWITCH SOCKET OUTLET 18A AT FLOOR SERVICE BOX
	NEW 3 WAY COMPARTMENT
	NEW DISTRIBUTION BOARD

NEW POWER LAYOUT PLAN - BLOK A ARAS 4



UTM JALAN OTTMAN

PROJEK:
CADANGAN MEMBAIKPULIH, MENAJKUTARAF SERTA KERJA-KERJA YANG BERKAITAN DI BANGUNAN BLOK A UNTUK UNIVERSITI TEKNOLOGI MARA DI UTM KAMPUS JALAN OTTMAN, PETALING JAYA, SELANGOR DARUL EHSAN

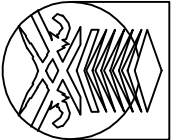


UNIVERSITI
TEKNOLOGI
MARA

NO. RUJUKAN PROJEK: 200-PP11(BP1-5/3/138) [4012] ELEC		TARIKH: 20 03	
TAJUK LUKISAN: NEW POWER LAYOUT - BLOK A ARAS 4		SKALA: 1:200	
NAB CANSelor		NAB CANSelor	
TJAB NAB CANSelor PEMANGKUAN		PROF. TS. ST. DR. MD YUSOF HAMID	
JURUTERA ELEKTRIK		NOR ZAKIAH MOHAMED	
DILUKIS OLEH		MEOR	
PENJURUS PROJEK		AZAIDI AZIZ	
INDeks PINDAAN		NO HEALING: 12	

PERINGATAN
HANYA, DIMENSI BERANGKA SAHAJA DI LAKSANAKAN, KONTRAKTOR MESTI MEMBERIKA SEMULA DIMENSI SEBESAR DI TAPAK BINA, SEARANG PERCANGKAPAN MESTI DI LAPORAN DENGAN SECERA KEPADA PEGAWAI PENGUJASA SEBELUM, KERJA-KERJA DIMULAKAN.

LUKISAN TENDER

23.09.2024

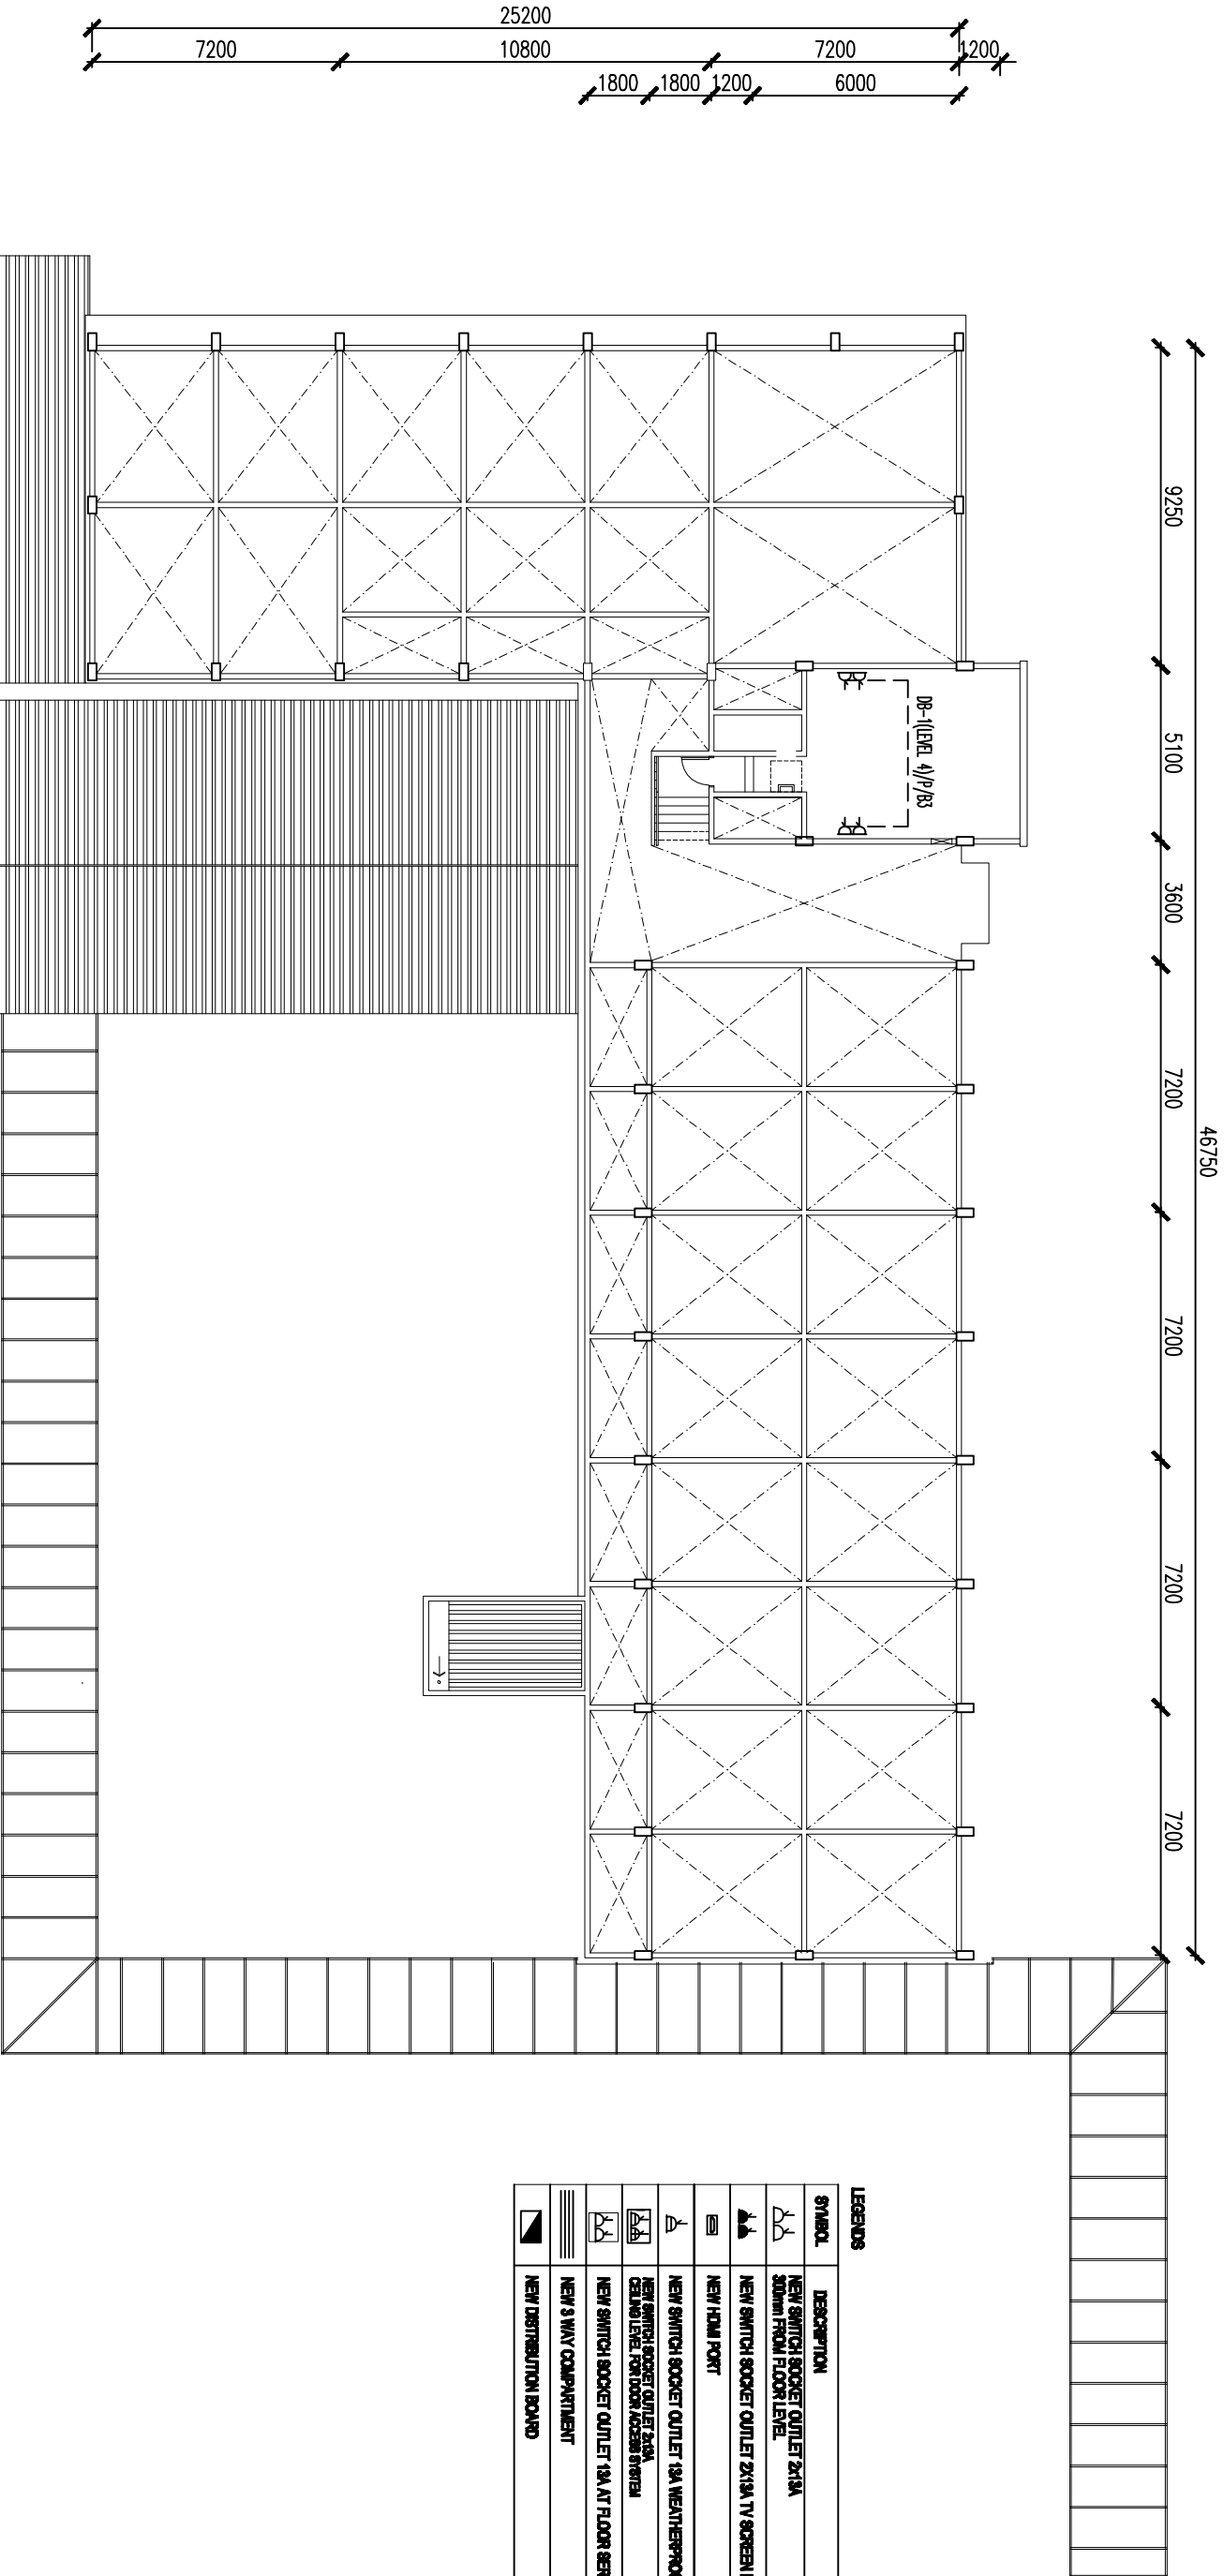


LEGENDS	
SYMBOL	DESCRIPTION
	NEW SWITCH SOCKET OUTLET 2x1A 30mm from floor level
	NEW SWITCH SOCKET OUTLET 2x1A TV SCREEN LEVEL
	NEW HDMI PORT
	NEW SWITCH SOCKET OUTLET 18A WEATHERPROOF TYPE
	NEW SWITCH SOCKET OUTLET 2x2A CEILING LEVEL FOR DOOR ACCESS SWITCH
	NEW SWITCH SOCKET OUTLET 18A AT FLOOR SERVICE BOX
	NEW 3 WAY COMPARTMENT
	NEW DISTRIBUTION BOARD

NEW POWER LAYOUT PLAN - BLOK A ARAS 5



UTIM JALAN OTTHMAN

PROJEK:
CADANGAN MEMBAKUPULIH, MENAKTARAF SERTA KERJA-KERJA
YANG BERKAITAN DI BANGUNAN BLOK A UNTUK UNIVERSITI
TEKNOLOGI MARA DI UTIM KAMPUS JALAN OTTHMAN, PETALING
JAYA, SELANGOR DARUL EHSAN

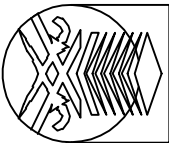


UNIVERSITI
TEKNOLOGI
MARA

NO. RUJUKAN PROJEK: 200-PP1(BP1-5/3/138) [4013] ELEC		TARIKH: 20 03	
TAJUK LUKISAN: NEW POWER LAYOUT - BLOK A ARAS 5		SKALA: 1:200	
NAB CANSelor		NAB CANSelor	
TIAU NAB CANSelor PEMANGKUAN		PROF. TS. ST. DR. MD YUSOF HAMID	
KELOMPOK PEMANGKUAN		U. TS. AZMAN SAUBIRAN	
JURUTERA ELEKTRIK		TS. MOHAMMED TBAI ABD RAZAK	
DILUKIS OLEH		MEOR	
PENJURUS PROJEK		AZAIDI AZIZ	
PERINGATAN		INDEKS PINDAAN	
HANYA, DIMENSI BERANGKA SAHAJA DI LAKSUKAN. KONTRAKTOR MUSTI MEMBERIKA SEMULA DIMENSI SEBARUR DI TAPAK BINA, SEBARANG PERCANGKAPAN MUSTI DI LAPORIRAN DENGAN SECERA KEPADA PEGAWAI PENGJAJASA SEBELUM KERJA-KERJA DIMULAKAN.		NO HELMAN: 13	

LUKISAN TENDER

23.09.2024

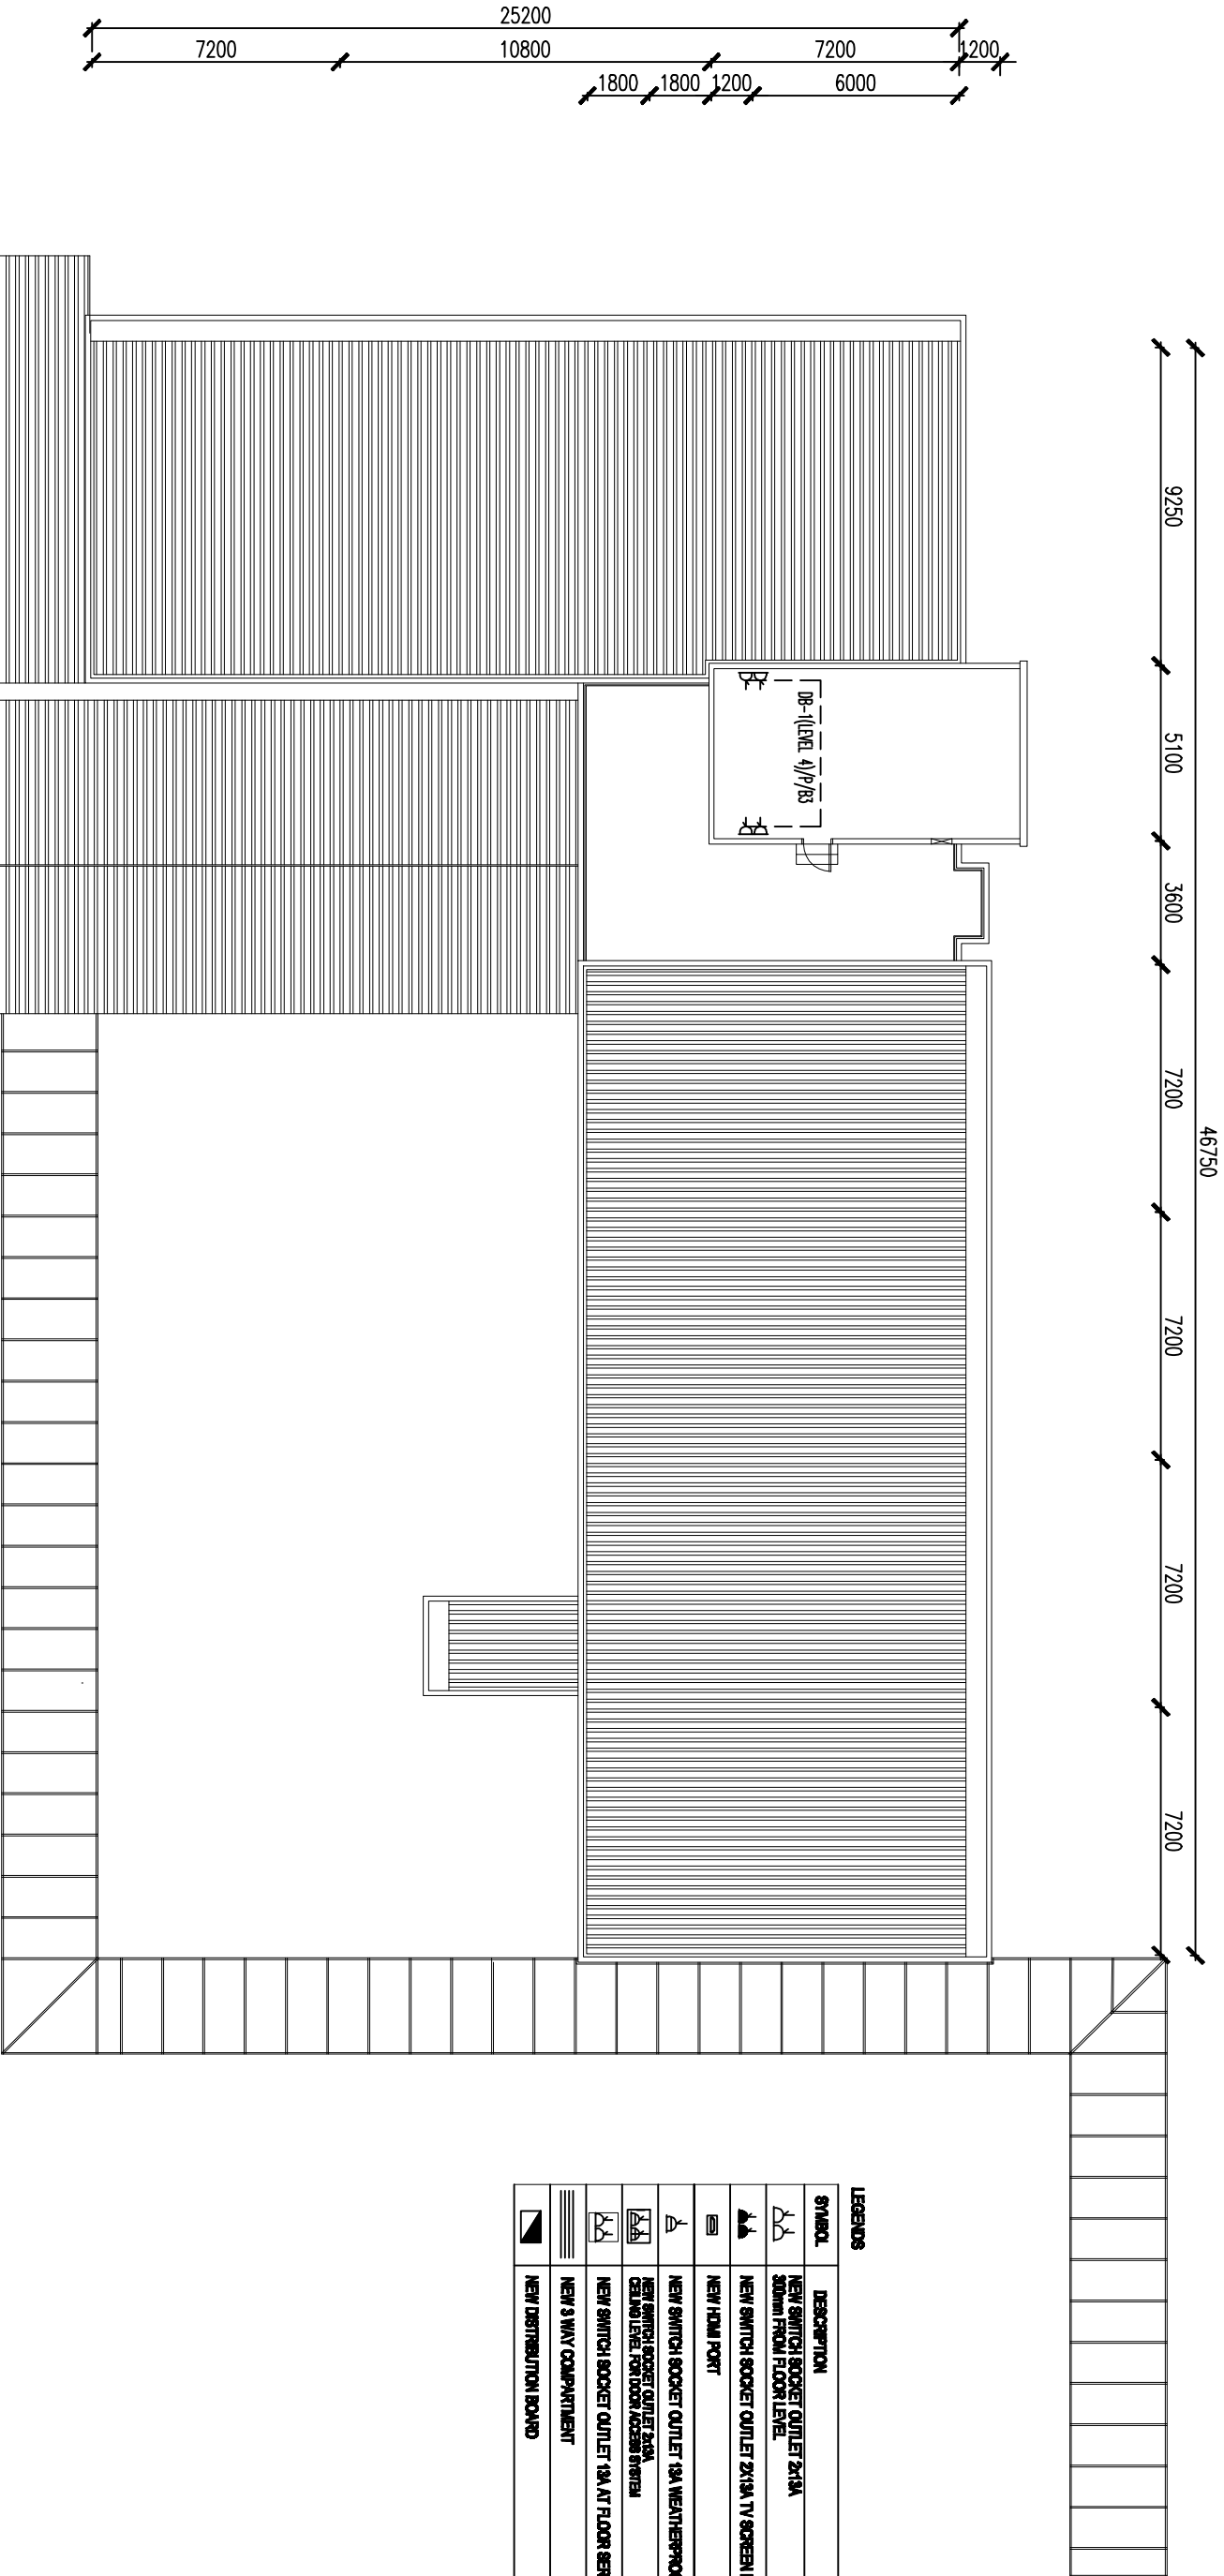


SYMBOL	DESCRIPTION
	NEW SWITCH SOCKET OUTLET 2x18A 30mm from floor level.
	NEW SWITCH SOCKET OUTLET 2x18A TV SCREEN LEVEL.
	NEW HDMI PORT
	NEW SWITCH SOCKET OUTLET 18A WEATHERPROOF TYPE
	NEW SWITCH SOCKET OUTLET 2x18A CEILING LEVEL FOR 1000W AC/2500W SWITCH
	NEW SWITCH SOCKET OUTLET 18A AT FLOOR SERVICE BOX
	NEW 3 WAY COMPARTMENT
	NEW DISTRIBUTION BOARD

NEW POWER LAYOUT PLAN - BLOK A ARAS BUMBUNG



UTIM JALAN OTTHMAN

PROJEK:
CADANGAN MEMBAKUPULIH, MENAKTARAF SERTA KERJA-KERJA
YANG BERKAITAN DI BANGUNAN BLOK A UNTUK UNIVERSITI
TEKNOLOGI MARA DI UTIM KAMPUS JALAN OTTHMAN, PETALING
JAYA, SELANGOR DARUL EHSAN

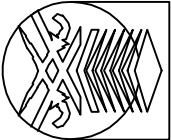

UNIVERSITI
TEKNOLOGI
MARA

NO. RUJUKAN PROJEK: 200-PPH(BPI-5/3/138) (4014) ELEC	TARIKH: 20 03	NAB CANSelor TUAL NAB CANSelor PEMANGKUNYAN : PROF. TS. ST. DR. MD YUSOF HAMID	INDEXS PINDAAN
TAJUK LUKSAN: NEW POWER LAYOUT - BLOK A ARAS BUMBUNG	SKALA: 1:200	KELOMPOK/BAHAGIAN PEMANGKUNYAN : K. TS. AZMAN SAUBIRAN	
		KELOMPOK/BAHAGIAN PEMANGKUNYAN INTRA: TS. MOHAMMED ZUL AID RAZAK	
		JURUTERA ELEKTRIK : NOR ZAKIYAH MOHAMMED	
		DILUKS OLEH : MEOR	
		PENGURUS PROJEK : AZAIDI AZIZ	
			NO HELMAN: 14

PERINGATAN
HANYA, DIMENSI BERANGKA SAHAJA DI LAKSANAKAN,
KONTRAKTOR MUSTI MEMBERIKA SEMULA DIMENSI SEBERAP DI
TAPAK BINA, SEBARANG PERCANGKAPAN MUSTI DI LAPORAN
DENGAN SECERA KEPADA PEGAWAI PENGUJASA SEBELUM
KERJA-KERJA DIMULAKAN.

LUKISAN TENDER

23.09.2024

