


## LIST OF DRAWING



[illegible]



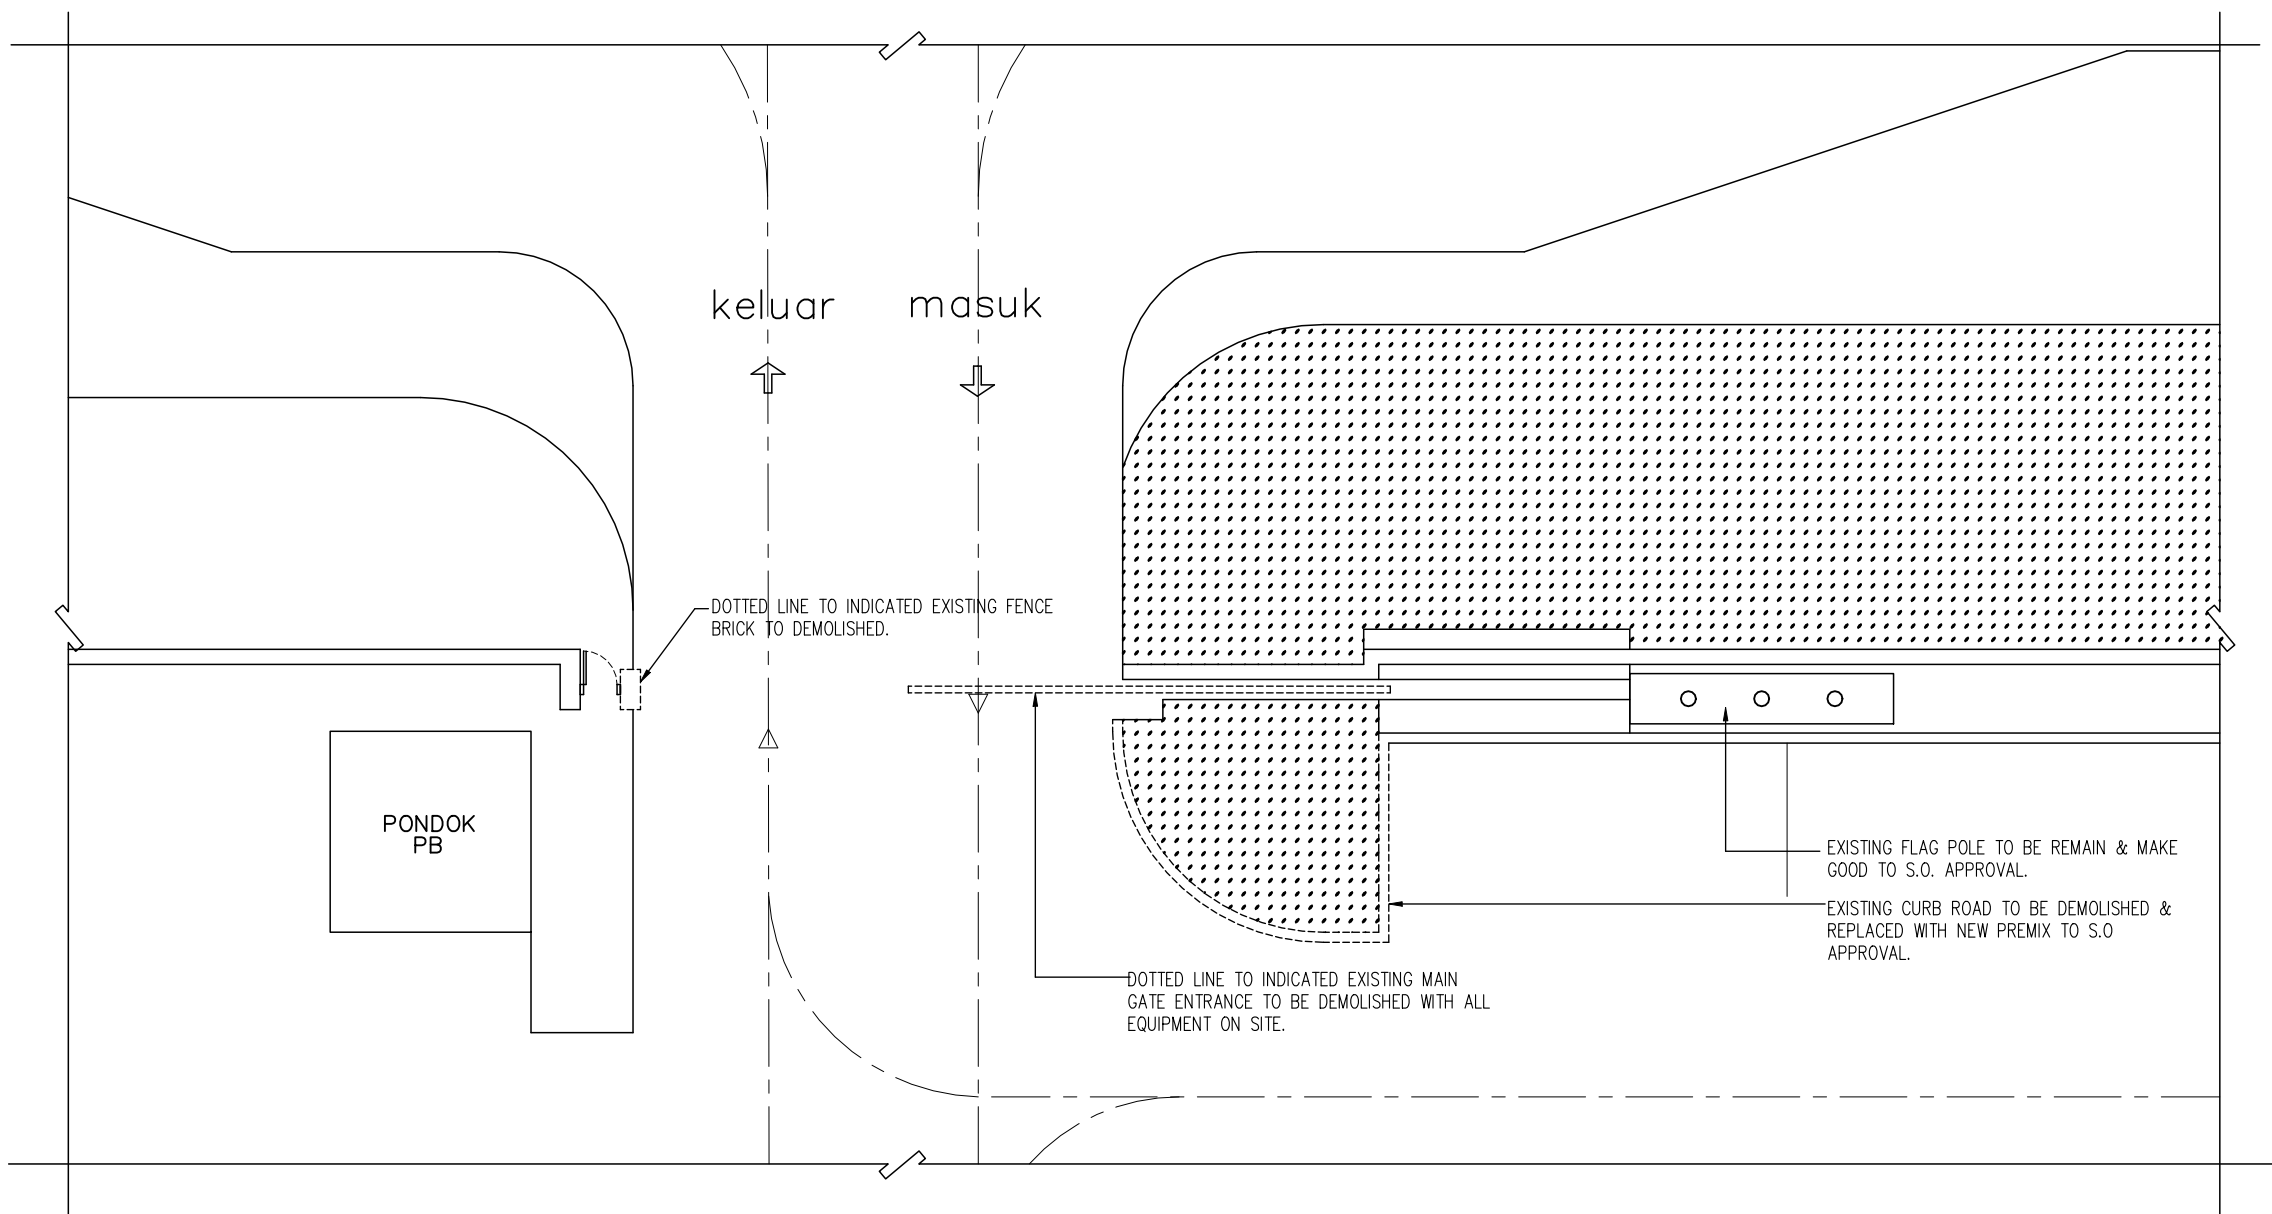

 **EXISTING LAYOUT PLAN OF MAIN GATE ENTRANCE**  
KOLEJ JASMIN  
SCALE 1 : 100

|   |   |                                               |                                                                |                                      |              |
|---|---|-----------------------------------------------|----------------------------------------------------------------|--------------------------------------|--------------|
| <div><b>UiTM</b></div> <div>UNIVERSITI TEKNOLOGI MARA KAMPUS PUNCAK ALAM</div> <div>PERINGATAN</div> <div>HANYA DIMENSA BERANGKA SAHAJA DI LAKSANAKAN.<br/>KONTRAKTOR MESTI MEMERIKSA SEMUA DIMENSA<br/>SEBELUM DITAPAK BINA. SEBARANG PERCANGKAHAN<br/>MESTI DILAPORKAN DENGAN SEGERA KEPADA PENGAWAT<br/>PENGUASA SEBELUM KERJA-KERJA DIMULAKAN.</div> | PROJEK   | TAJUK LUKISAN                                 | DISAHKAN OLEH :                                                | DILUKIS OLEH : MSF                   |              |
|   | CADANGAN KERJA-KERJA PENGANTIAN PINTU UTAMA DAN<br>PENAMBAHBAIKAN LANDASAN AUTO GATE SERTA KERJA-KERJA<br>BERKAITAN DI KOLEJ JASMINE DI UNIVERSITI TEKNOLOGI MARA<br>CAWANGAN SELANGOR KAMPUS PUNCAK PERDANA | EXISTING LAYOUT PLAN OF MAIN GATE<br>ENTRANCE | NAIB CANSOLOR : DATUK PROF. TS. DR. SHAHRIN SAHIB @ SAHIBUDDIN | DISEMAK OLEH : EN. MOHD FAUZI HASSIM |              |
|   |   |                                               | REKTOR SELANGOR : PROF. DR. AHMAD TAUFEK ABDUL RAHMAN          | SKALA : 1: 100                       |              |
|   | UNTUK   |                                               | PENGARAH PENGURUSAN FASILITI : TS. ZAINOL ASRI SANI @ SALLEH   | TARIKH : AUG 2024                    |              |
|   | UNIVERSITI TEKNOLOGI MARA (UiTM) CAWANGAN SELANGOR<br>KAMPUS PUNCAK PERDANA , SELANGOR DARUL EHSAN   |                                               | TIM. PENGARAH PENGURUSAN FASILITI : PN. NURUL DAHLYA ALIAS     | NO LUKISAN : 01 PPFKPPJAS/10/25-1    | BIL. LUKISAN |
|   |   |                                               | ARKITEK : PN. MURNI AKIDA NASIR                                | RUJUKAN KOMPUTER :                   | [1002-05]    |
|   |   |                                               | PENGURUS PROJEK : EN. MOHD FAUZI HASSIM                        |                                      |              |

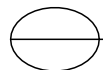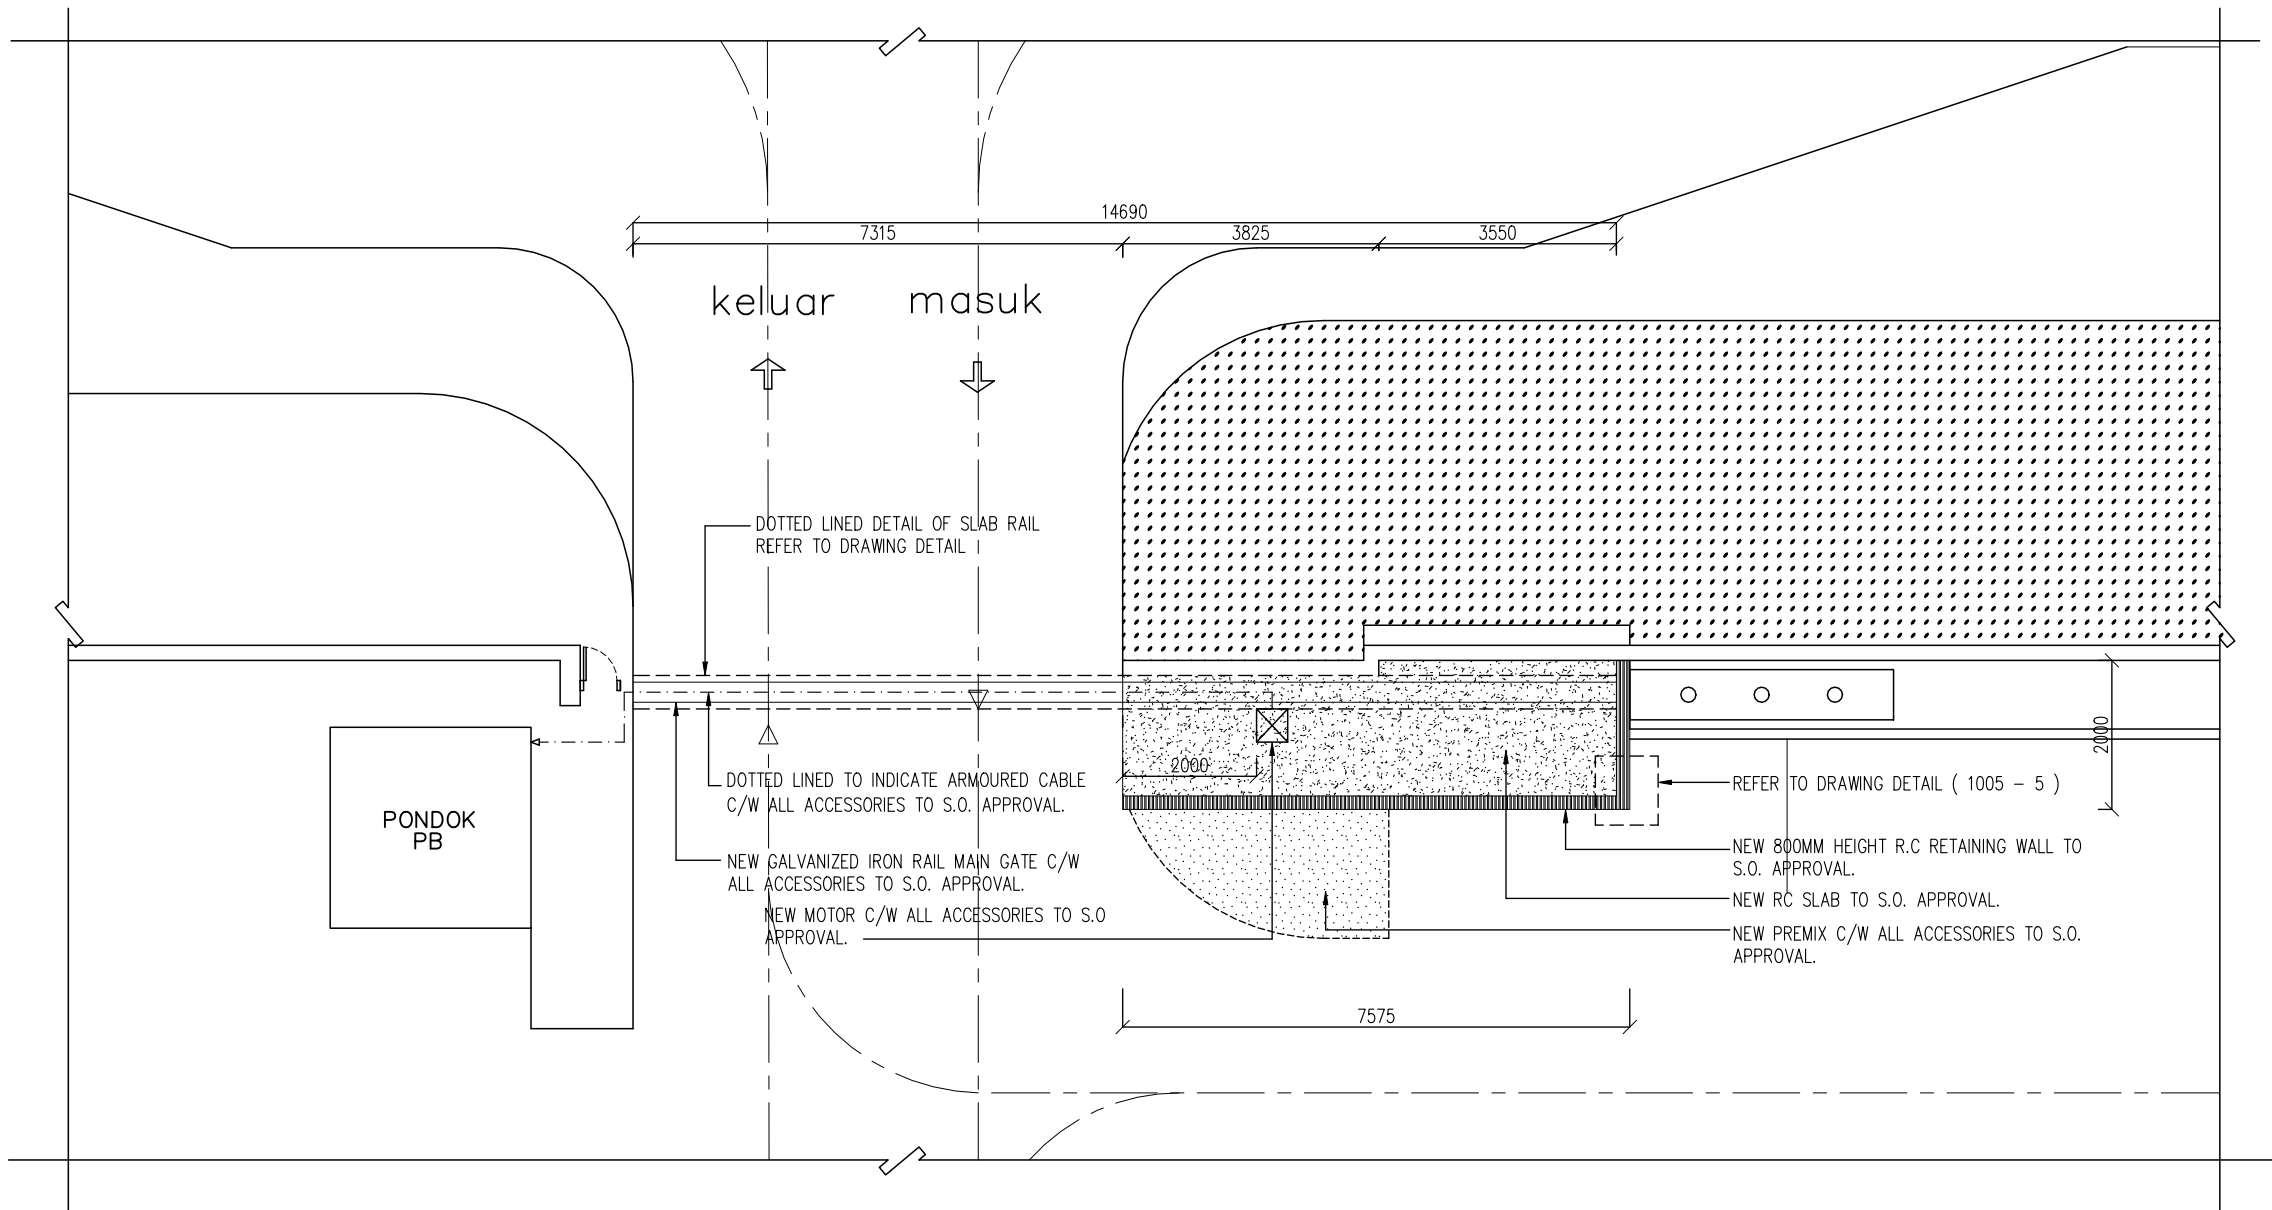


# NEW LAYOUT PLAN OF MAIN GATE ENTRANCE


KOLEJ JASMIN

SCALE 1 : 100


|   |   |                                                            |                                                                |                                      |                           |
|---|---|------------------------------------------------------------|----------------------------------------------------------------|--------------------------------------|---------------------------|
| <br>UNIVERSITI TEKNOLOGI MARA KAMPUS PUNCAK ALAM<br><br><b>PERINGATAN</b><br>HANYA DIMENSA BERANGKA SAHAJA DI LAKSANAKAN.<br>KONTRAKTOR MUSTI MEMERIKSA SEMUA DIMENSA<br>SEBELUM DITAPAK BINA. SEBARANG PERCANGKAHAN<br>MESTI DI LAPORKAN DENGAN SEGERA KEPADA PENGAWAT<br>PENGUASA SEBELUM KERJA-KERJA DI MULAKAN. | PROJEK<br><br>CADANGAN KERJA-KERJA PENGANTIAN PINTU UTAMA DAN<br>PENAMBAHBAIKAN LANDASAN AUTO GATE SERTA KERJA-KERJA<br>BERKAITAN DI KOLEJ JASMINE DI UNIVERSITI TEKNOLOGI MARA<br>CAWANGAN SELANGOR KAMPUS PUNCAK PERDANA<br><br>UNTUK<br><br>UNIVERSITI TEKNOLOGI MARA (UiTM) CAWANGAN SELANGOR<br>KAMPUS PUNCAK PERDANA , SELANGOR DARUL EHSAN | TAJUK LUKISAN<br><br>NEW LAYOUT PLAN OF MAIN GATE ENTRANCE | DISAHKAN OLEH :                                                | DILUKIS OLEH : MSF                   | BIL. LUKISAN<br>[1003-05] |
|   |   |                                                            | NAIB CANSOLOR : DATUK PROF. TS. DR. SHAHRIN SAHIB @ SAHIBUDDIN | DISEMAK OLEH : EN. MOHD FAUZI HASSIM |                           |
|   |   |                                                            | REKTOR SELANGOR : PROF. DR. AHMAD TAUFEK ABDUL RAHMAN          | SKALA : 1: 100                       |                           |
|   |   |                                                            | PENGARAH PENGURUSAN FASILITI : TS. ZAINOL ASRI SANI @ SALLEH   | TARIKH : AUG 2024                    |                           |
|   |   |                                                            | TIM. PENGARAH PENGURUSAN FASILITI : PN. NURUL DAHLYA ALIAS     | NO LUKISAN : 01 PPFKPPJAS/10/25-1    |                           |
|   |   |                                                            | ARKITEK : PN. MURNI AKIDA NASIR                                | RUJUKAN KOMPUTER :                   |                           |
|   |   |                                                            | PENGURUS PROJEK : EN. MOHD FAUZI HASSIM                        |                                      |                           |

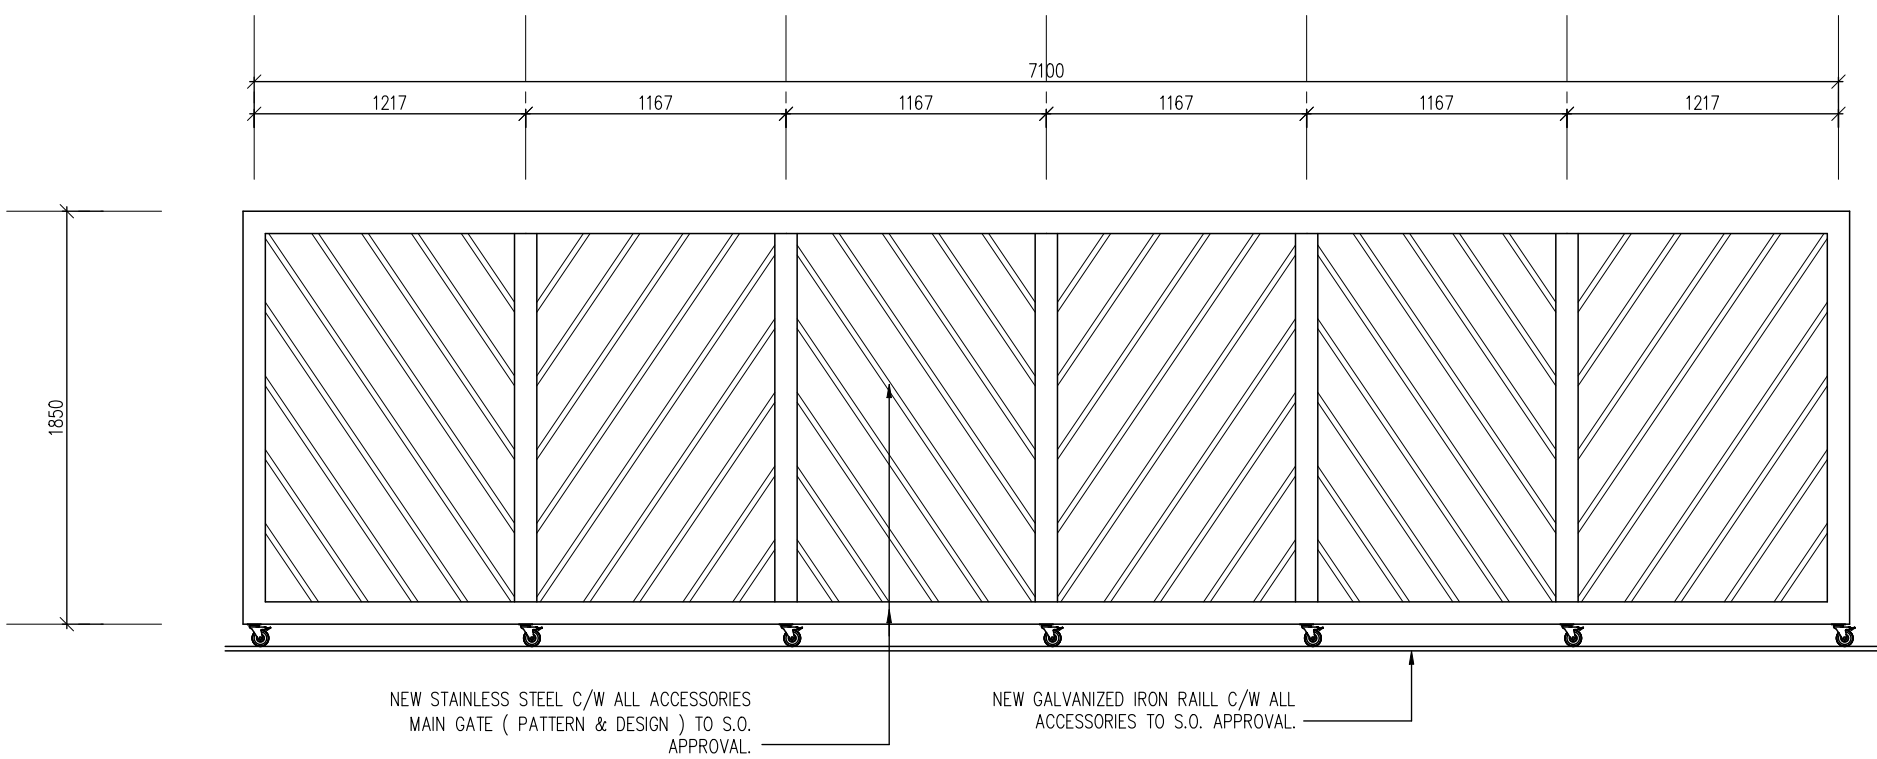

**FRONT ELEVATION OF MAIN GATE ENTRANCE**  
KOLEJ JASMIN  
SCALE 1 : 30

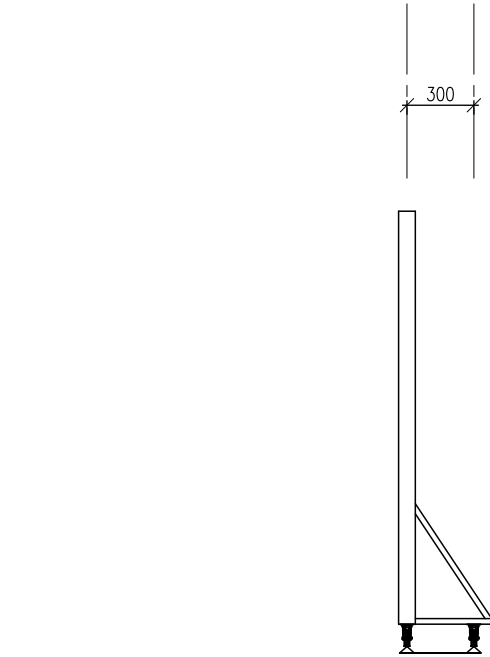

**SIDE ELEVATION OF MAIN GATE ENTRANCE**  
KOLEJ JASMIN  
SCALE 1 : 30

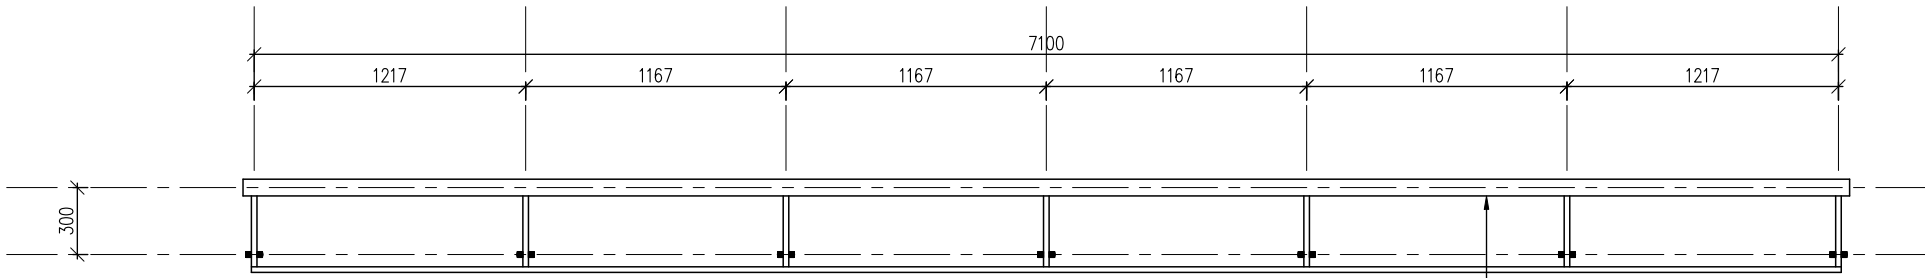

**PLAN LAYOUT OF MAIN GATE ENTRANCE**  
KOLEJ JASMIN  
SCALE 1 : 30

NEW STAINLESS STEEL C/W ALL ACCESSORIES  
MAIN GATE ( PATTERN & DESIGN ) TO S.O.  
APPROVAL.

**UiTM**  
UNIVERSITI TEKNOLOGI MARA KAMPUS PUNCAK ALAM

**PERINGATAN**  
HANYA DIMENSA BERANGKA SAHAJA DILAKSANAKAN.  
KONTRAKTOR MUSTI MEMERIKSA SEMUA DIMENSA  
SEBELUM DITAPAK BINA. SEBARANG PERCANGKAHAN  
MESTI DILAPORKAN DENGAN SEGERA KEPADA PENGAWAT  
PENGUASA SEBELUM KERJA-KERJA DIMULAKAN.

PROJEK  
CADANGAN KERJA-KERJA PENGGANTIAN PINTU UTAMA DAN  
PENAMBAHBAIKAN LANDASAN AUTO GATE SERTA KERJA-KERJA  
BERKAITAN DI KOLEJ JASMINE DI UNIVERSITI TEKNOLOGI MARA  
CAWANGAN SELANGOR KAMPUS PUNCAK PERDANA


UNTUK  
UNIVERSITI TEKNOLOGI MARA (UiTM) CAWANGAN SELANGOR  
KAMPUS PUNCAK PERDANA , SELANGOR DARUL EHSAN

TAJUK LUKISAN  
DETAIL OF MAIN GATE ENTRANCE


|                                   |   |                                                |
|-----------------------------------|---|------------------------------------------------|
| DISAHKAN OLEH                     | : |                                                |
| NAIB CANSOLOR                     | : | DATUK PROF. TS. DR. SHAHRIN SAHIB @ SAHIBUDDIN |
| REKTOR SELANGOR                   | : | PROF. DR. AHMAD TAUFEK ABDUL RAHMAN            |
| PENGARAH PENGURUSAN FASILITI      | : | TS. ZAINOL ASRI SANI @ SALLEH                  |
| TIM. PENGARAH PENGURUSAN FASILITI | : | PN. NURUL DAHLYA ALIAS                         |
| ARKITEK                           | : | PN. MURNI AKIDA NASIR                          |
| PENGURUS PROJEK                   | : | EN. MOHD FAUZI HASSIM                          |

|                  |   |                       |
|------------------|---|-----------------------|
| DILUKIS OLEH     | : | MSF                   |
| DISEMAK OLEH     | : | EN. MOHD FAUZI HASSIM |
| SKALA            | : | 1: 30                 |
| TARIKH           | : | AUG 2024              |
| NO LUKISAN       | : | 01 PPFKPPJAS/10/25-1  |
| RUJUKAN KOMPUTER | : |                       |

BIL. LUKISAN  
[1004-05]

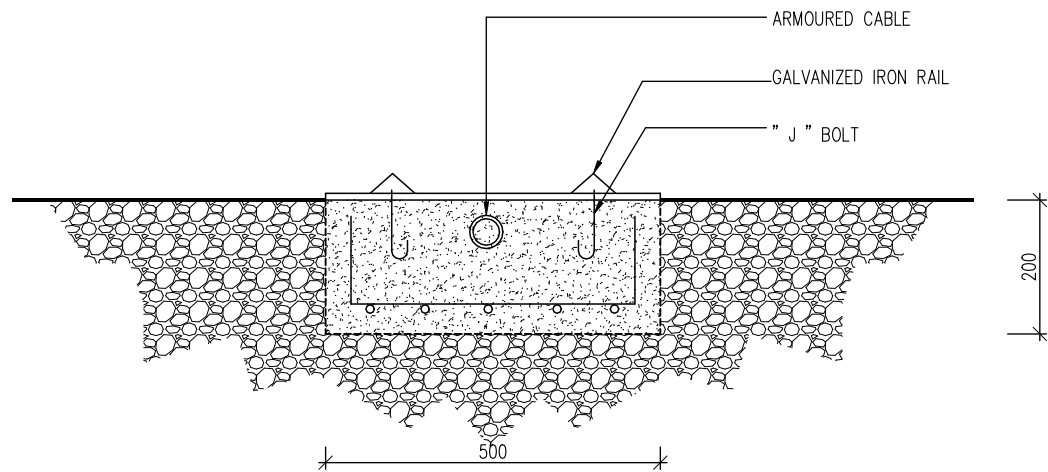

**DETAIL OF GALVANIZED IRON RAIL**  
KOLEJ JASMIN  
SCALE 1 : 10

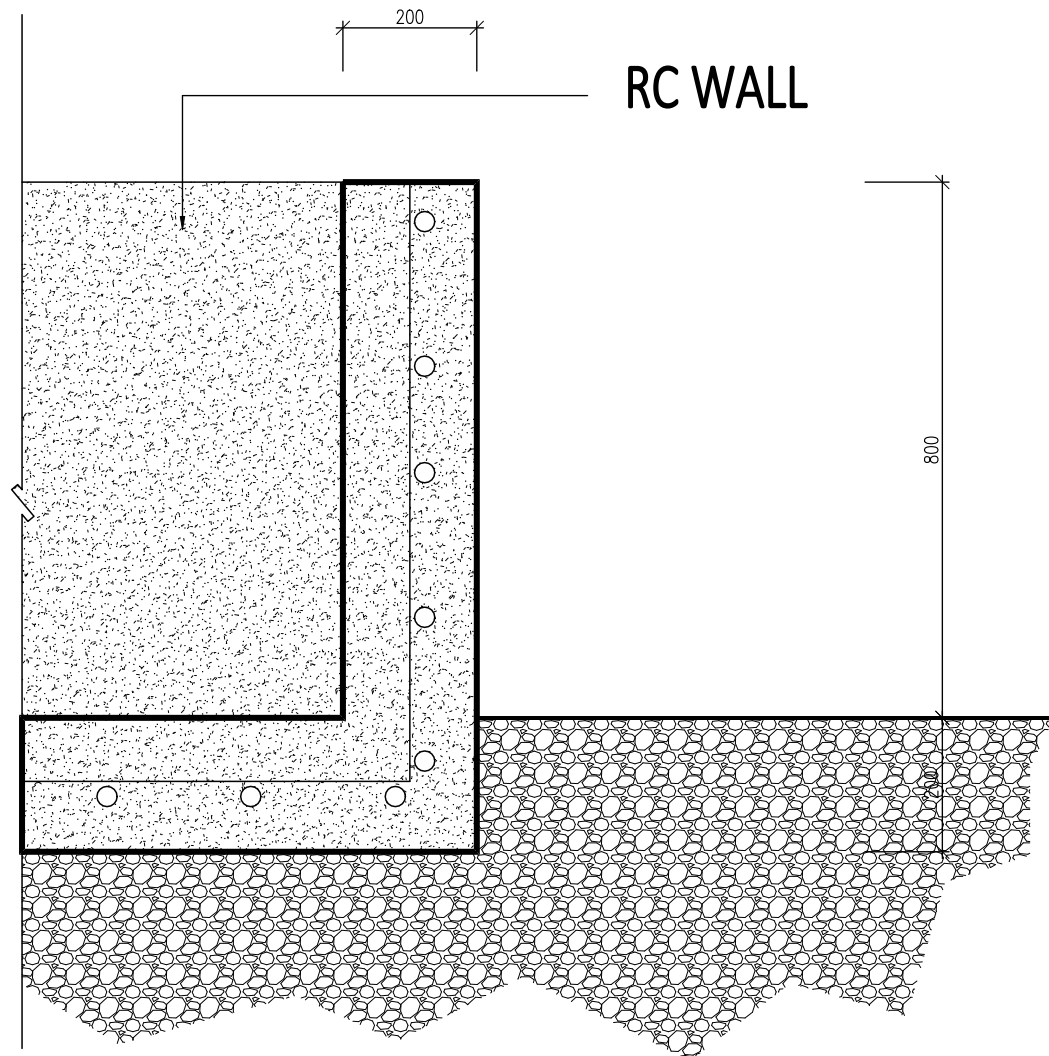

**DETAIL OF RETAINING WALL**  
KOLEJ JASMIN  
SCALE 1 : 10

|   |   |                                                                   |   |                                                                |                           |                                      |
|---|---|-------------------------------------------------------------------|---|----------------------------------------------------------------|---------------------------|--------------------------------------|
| <div><b>UiTM</b><br/><small>UNIVERSITI TEKNOLOGI MARA KAMPUS PUNCAK ALAM</small></div> <div><b>PERINGATAN</b><br/><small>HANYA DIMENSA BERANGKA SAHAJA DI LAKSANAKAN.<br/>KONTAKTOR MESTI MEMERIKSA SEMUA DIMENSA<br/>SEBELUM DITAPAK BINA. SEBARANG PERCANGKAHAN<br/>MESTI DILAPORKAN DENGAN SEGERA KEPADA PENGAWAT<br/>PENGUASA SEBELUM KERJA-KERJA DIMULAKAN.</small></div> | PROJEK   | TAJUK LUKISAN<br><br>DETAIL GALVANIZED IRON RAIL & RETAINING WALL | DISAHKAN OLEH :                                                                                                | DILUKIS OLEH : MSF                                             | BIL. LUKISAN<br>[1005-05] |                                      |
|   | CADANGAN KERJA-KERJA PENGGANTIAN PINTU UTAMA DAN<br>PENAMBAHBAIKAN LANDASAN AUTO GATE SERTA KERJA-KERJA<br>BERKAITAN DI KOLEJ JASMINE DI UNIVERSITI TEKNOLOGI MARA<br>CAWANGAN SELANGOR KAMPUS PUNCAK PERDANA |                                                                   | UNTUK<br><br>UNIVERSITI TEKNOLOGI MARA (UiTM) CAWANGAN SELANGOR<br>KAMPUS PUNCAK PERDANA, SELANGOR DARUL EHSAN | NAIB CANSOLOR : DATUK PROF. TS. DR. SHAHRIN SAHIB @ SAHIBUDDIN |                           | DISEMAK OLEH : EN. MOHD FAUZI HASSIM |
|   |   |                                                                   |   | REKTOR SELANGOR : PROF. DR. AHMAD TAUFEK ABDUL RAHMAN          |                           | SKALA : 1: 30                        |
|   |   |                                                                   |   | PENGARAH PENGURUSAN FASILITI : TS. ZAINOL ASRI SANI @ SALLEH   |                           | TARIKH : AUG 2024                    |
|   |   |                                                                   |   | TIM. PENGARAH PENGURUSAN FASILITI : PN. NURUL DAHLYA ALIAS     |                           | NO LUKISAN : 01 PPFKPPJAS/10/25-1    |
|   |   |                                                                   |   | ARKITEK : PN. MURNI AKIDA NASIR                                |                           | RUJUKAN KOMPUTER :                   |
|   |   |                                                                   |   | PENGURUS PROJEK : EN. MOHD FAUZI HASSIM                        |                           |                                      |