

DRAWING TAPAK LOKASI




UiTM

CAWANGAN KELANTAN,
KAMPUS MACHANG



LOCATION PLAN
SCALE 1 : 2000

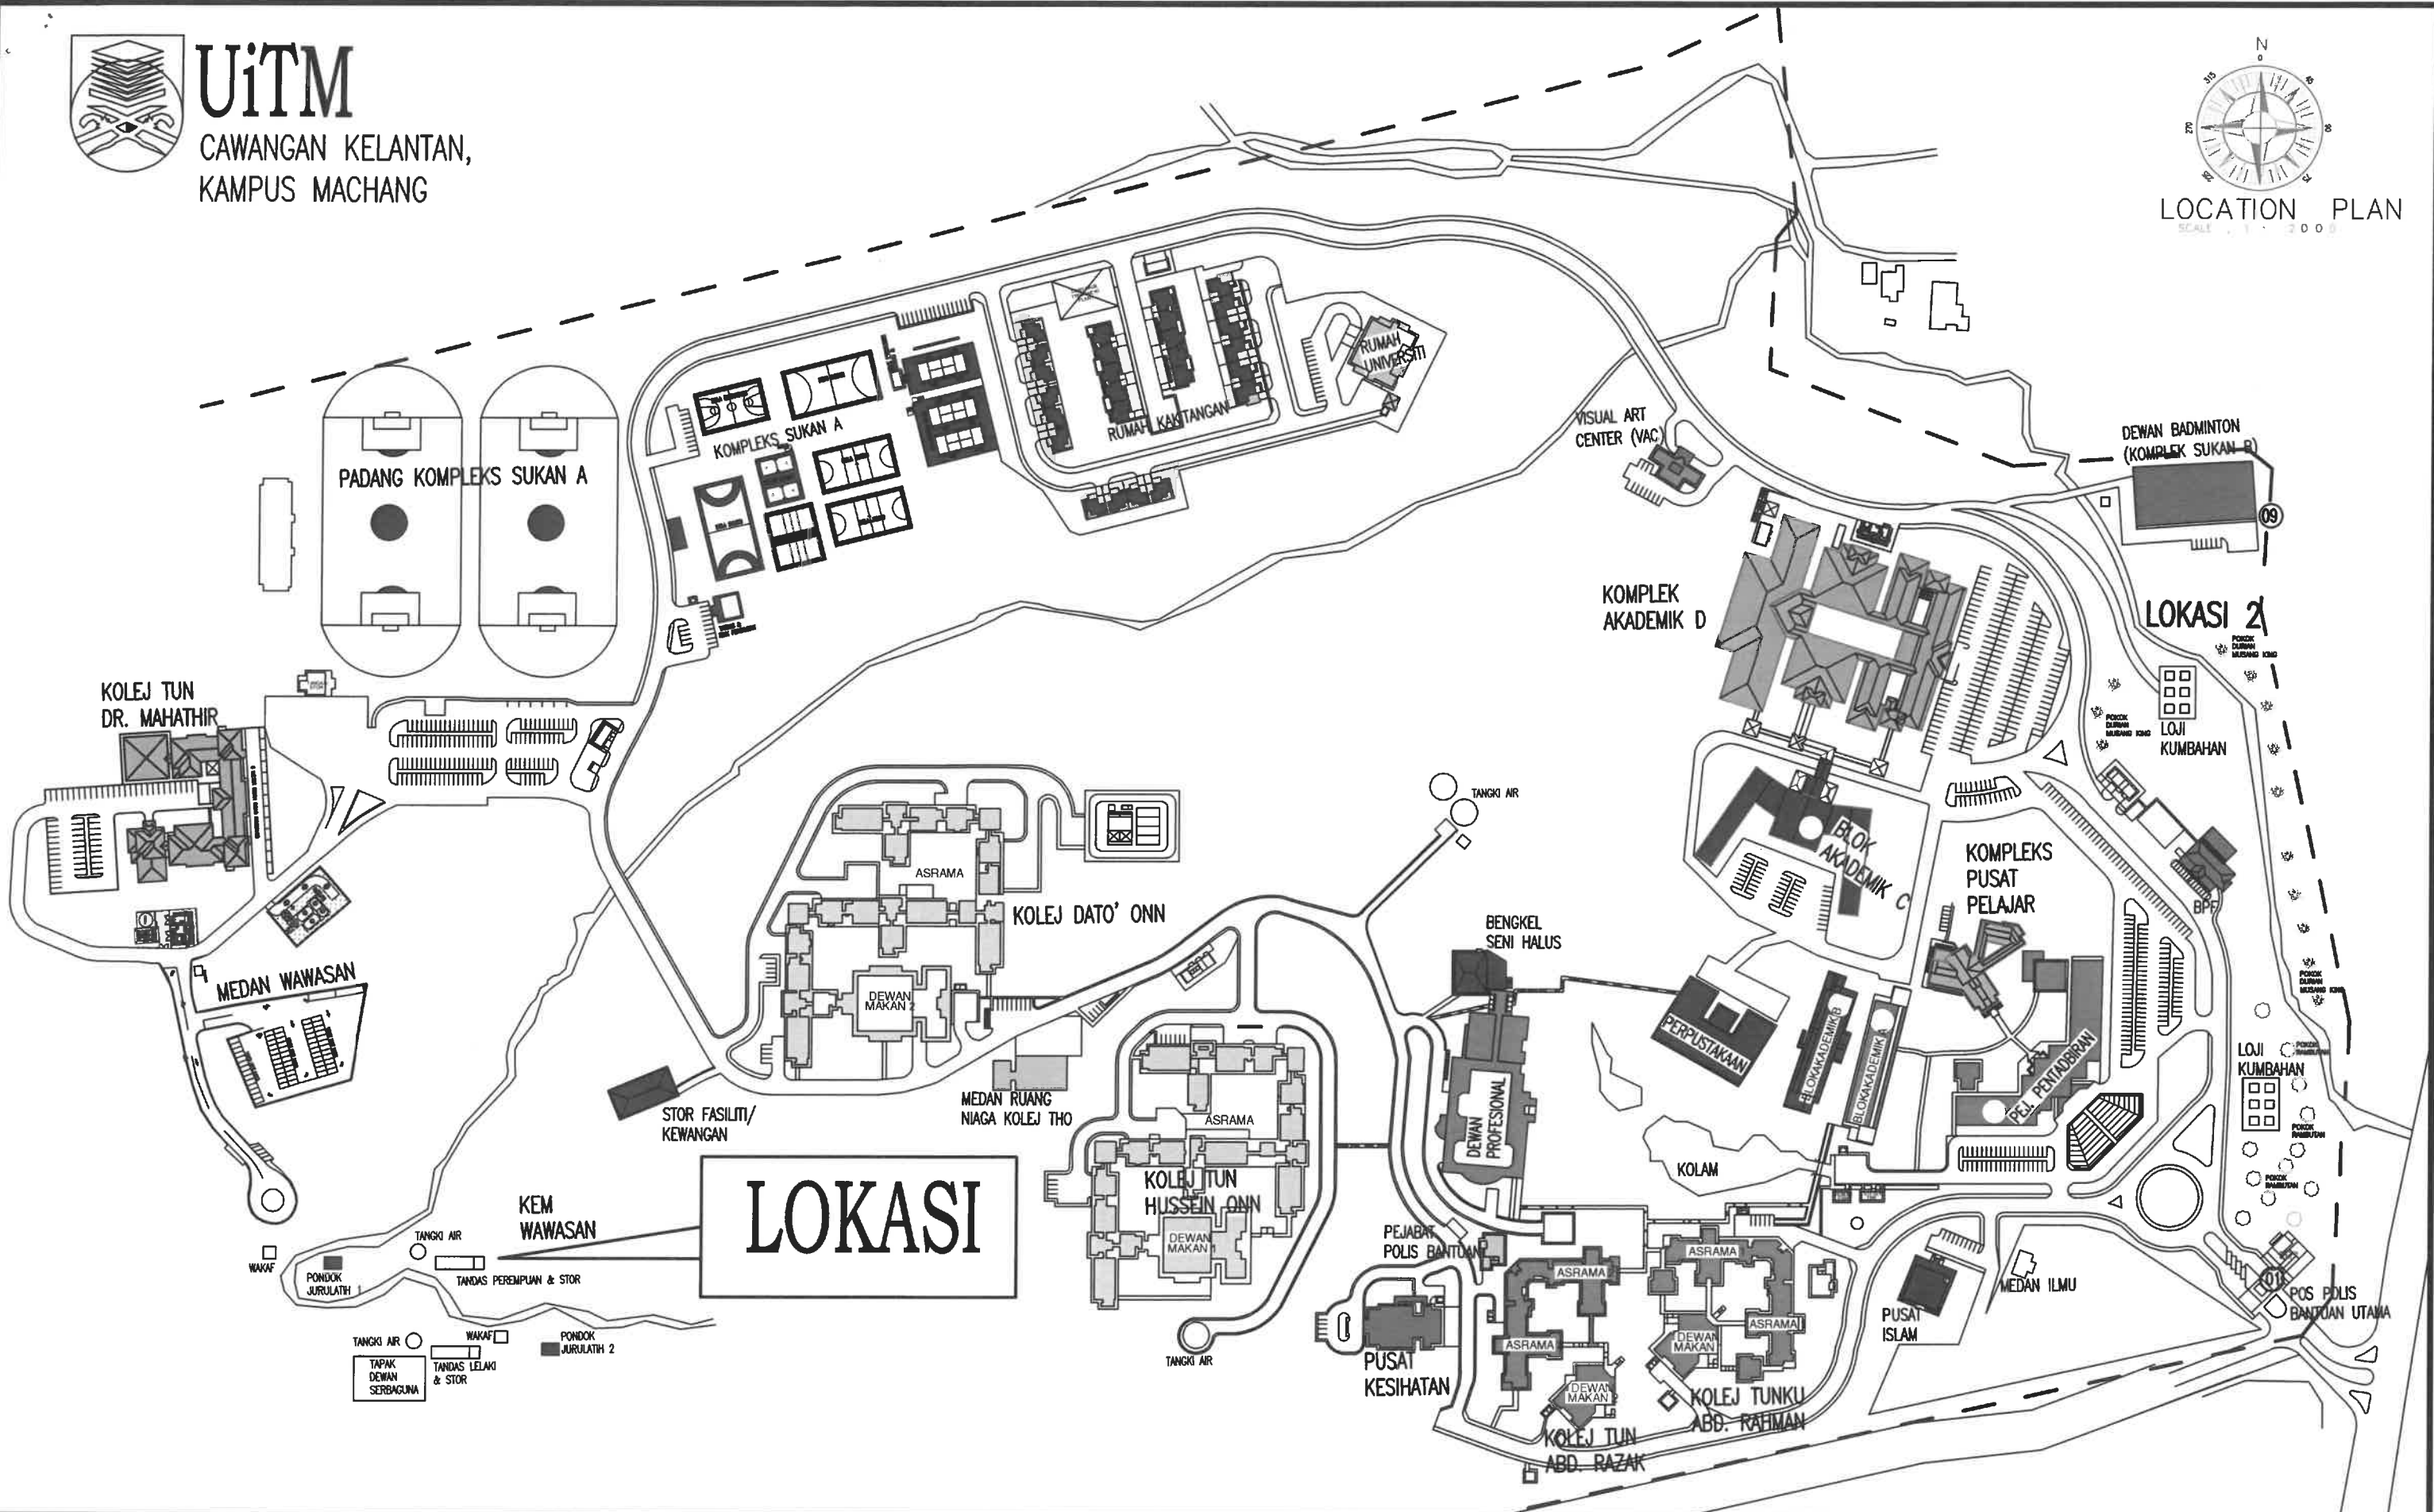

UiTM

UNIVERSITI TEKNOLOGI MARA

PROJEK :

CADANGAN KERJA MEMBAIKI DAN
MENAIKTARAF KEMUDAHAN KEM WAWASAN
SERTA KERJA-KERJA BERKAITAN DI UiTM
CAWANGAN KELANTAN KAMPUS MACHANG

TAJUK LUKISAN :

PELAN LOKASI

DILUKIS OLEH : MOHD ZAIDI

DISEMAK OLEH : EN. MOHD MAWARDI ASHARI



SKALA : NTS

NO.LUKISAN : PELAN LOKASI/KEM WAWASAN/01


DRAWING CADANGAN BINAAN BARU

NOTA :


1. BAGI KERJA-KERJA KIMPALAN BESI, KONTRAKTOR HENDAKLAH MENGAMBIL PEKERJA YANG MAHIR DENGAN KERJA-KERJA YANG AKAN DILAKSANAKAN
2. BAHAN YANG MENGGUNAKAN BESI HENDAKLAH DI CAT DENGAN 2 LAPISAN CAT ANTI KARAT DAN 1 LAPISAN CAT MINYAK
3. BAHAN-BAHAN BINAAN YANG HENDAK DIGUNAKAN MESTILAH MENDAPATKAN KATALOG DAN KELULUSAN PEGAWAI PENGUSA TERLEBIH DAHULU

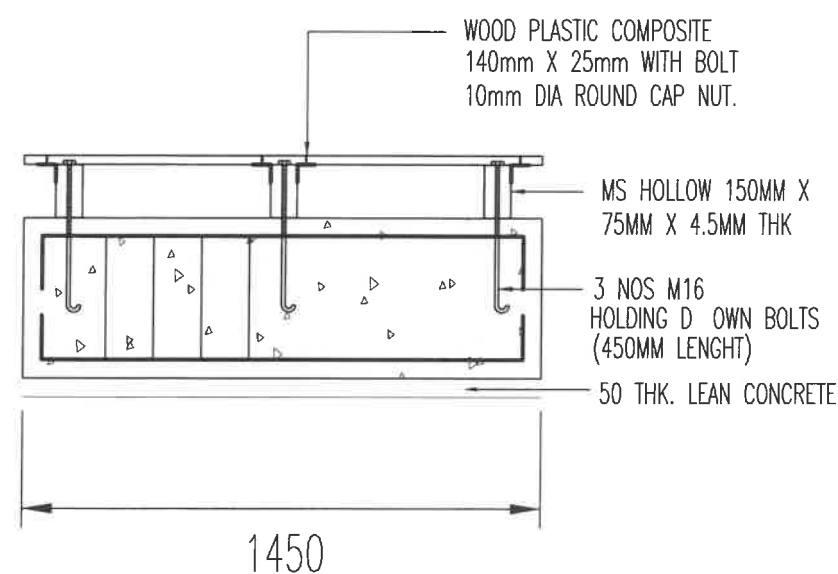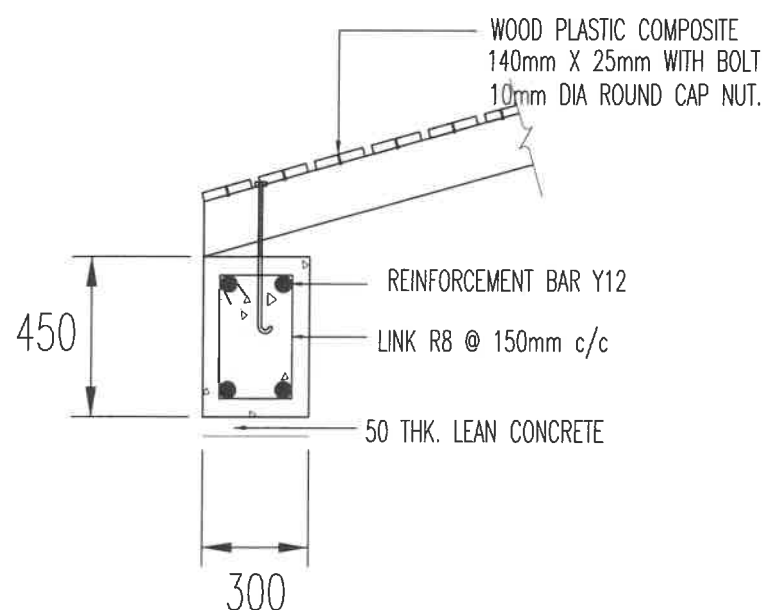


DETAIL A

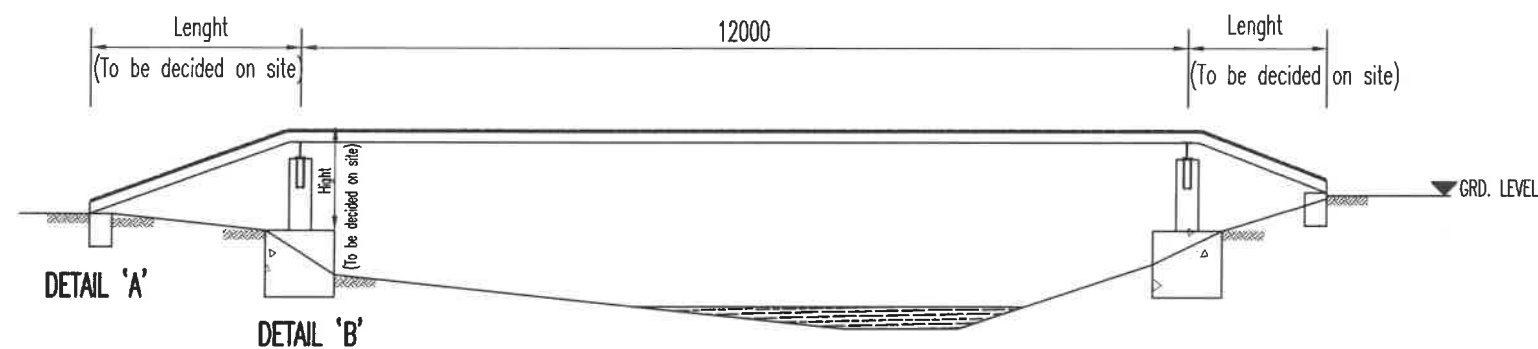


SIDE ELEVATION

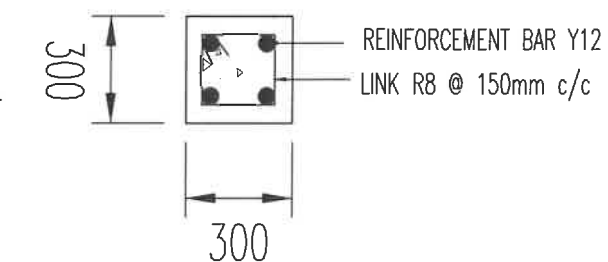

SECTION A-A

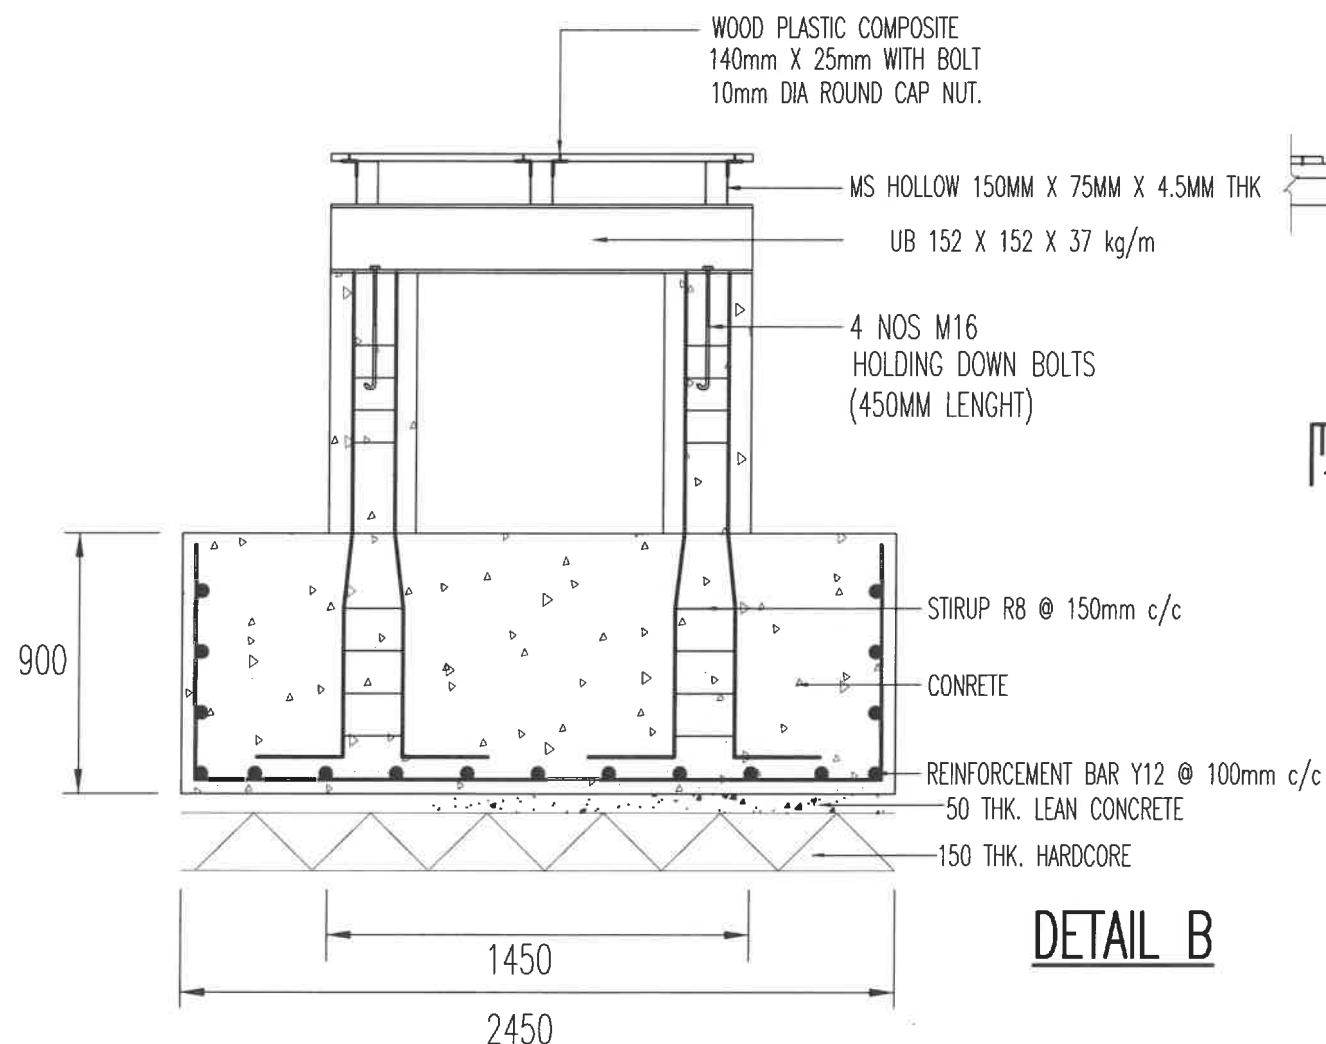

DETAIL B

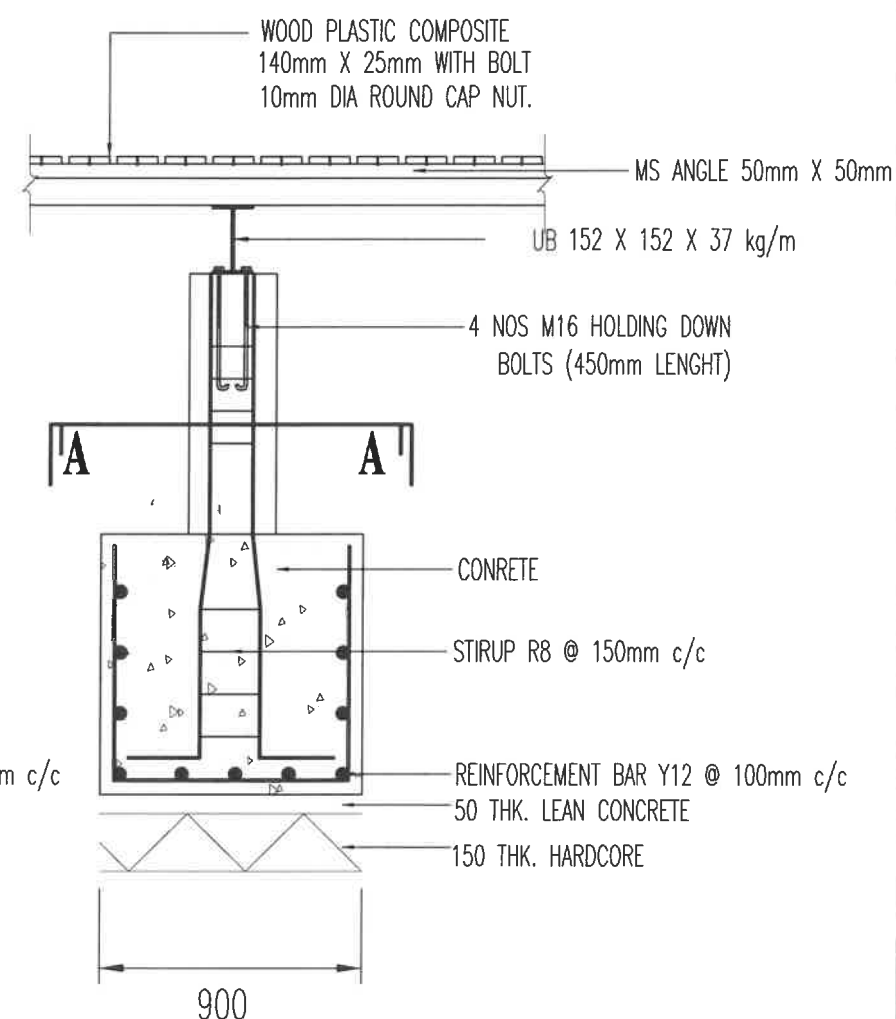

PROJEK

**CADANGAN KERJA MEMBAIKI DAN
MENAIKTARAF KEMUDAHAN KEM WAWASAN
SERTA KERJA-KERJA BERKAITAN DI UiTM
CAWANGAN KELANTAN KAMPUS MACHANG**

TAJUK LUKISAN

TTM 1

NAIB CANSOLOR

: PROF. DATUK. DR. SHAHRIN SAHIB

MENJALANKAN FUNGSI REKTOR

: PROF. MADYA. DR. MOHD NASIR ISMAIL

JURUTERA

: EN. MOHD MAWARDI ASHARI

PENGURUS PROJEK

: EN. NABIL FIKRI MOHD SALLEH

JURUKUR BAHAN KANAN

: EN. FAIZAL BAHARI

DILUKIS OLEH

: MOHD ZAIDI

DISEMAK OLEH

: EN. NABIL

SKALA

: NTS

TARIKH

: 29 OKTOBER 2024





NO. LUKISAN

: KEM WAWASAN/CIVIL/01


PERINGATAN:
HANYA DIMENSI BERANGKA SAHAJA DILAKSANAKAN. KONTRAKTOR MESTI
MEMERIKSA SEMUA DIMENSI SEBENAR DI TAPAK BINA. SEBARANG
PERCANGGAHAN MESTI DILAPORKAN DENGAN SEGERA KEPADA PEGAWAI
PENGUSA SEBELUM KERJA-KERJA DIMULAKAN.

NOTA :


- 1. BAGI KERJA-KERJA KIMPALAN BESI, KONTRAKTOR HENDAKLAH MENGAMBIL PEKERJA YANG MAHIR DENGAN KERJA-KERJA YANG AKAN DILAKSANAKAN
- 2. BAHAN YANG MENGGUNAKAN BESI HENDAKLAH DI CAT DENGAN 2 LAPISAN CAT ANTI KARAT DAN 1 LAPISAN CAT MINYAK
- 3. BAHAN-BAHAN BINAAN YANG HENDAK DIGUNAKAN MESTILAH MENDAPATKAN KATALOG DAN KELULUSAN PEGAWAI PENGUASA TERLEBIH DAHULU

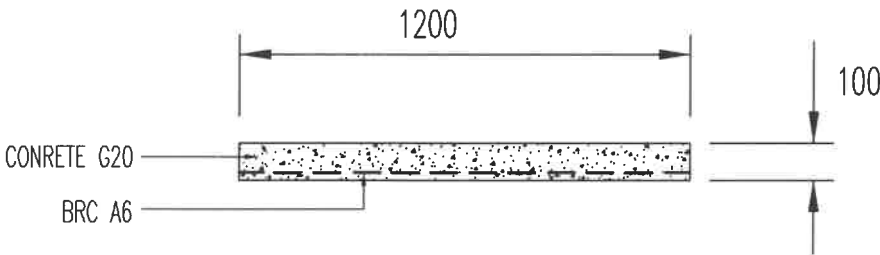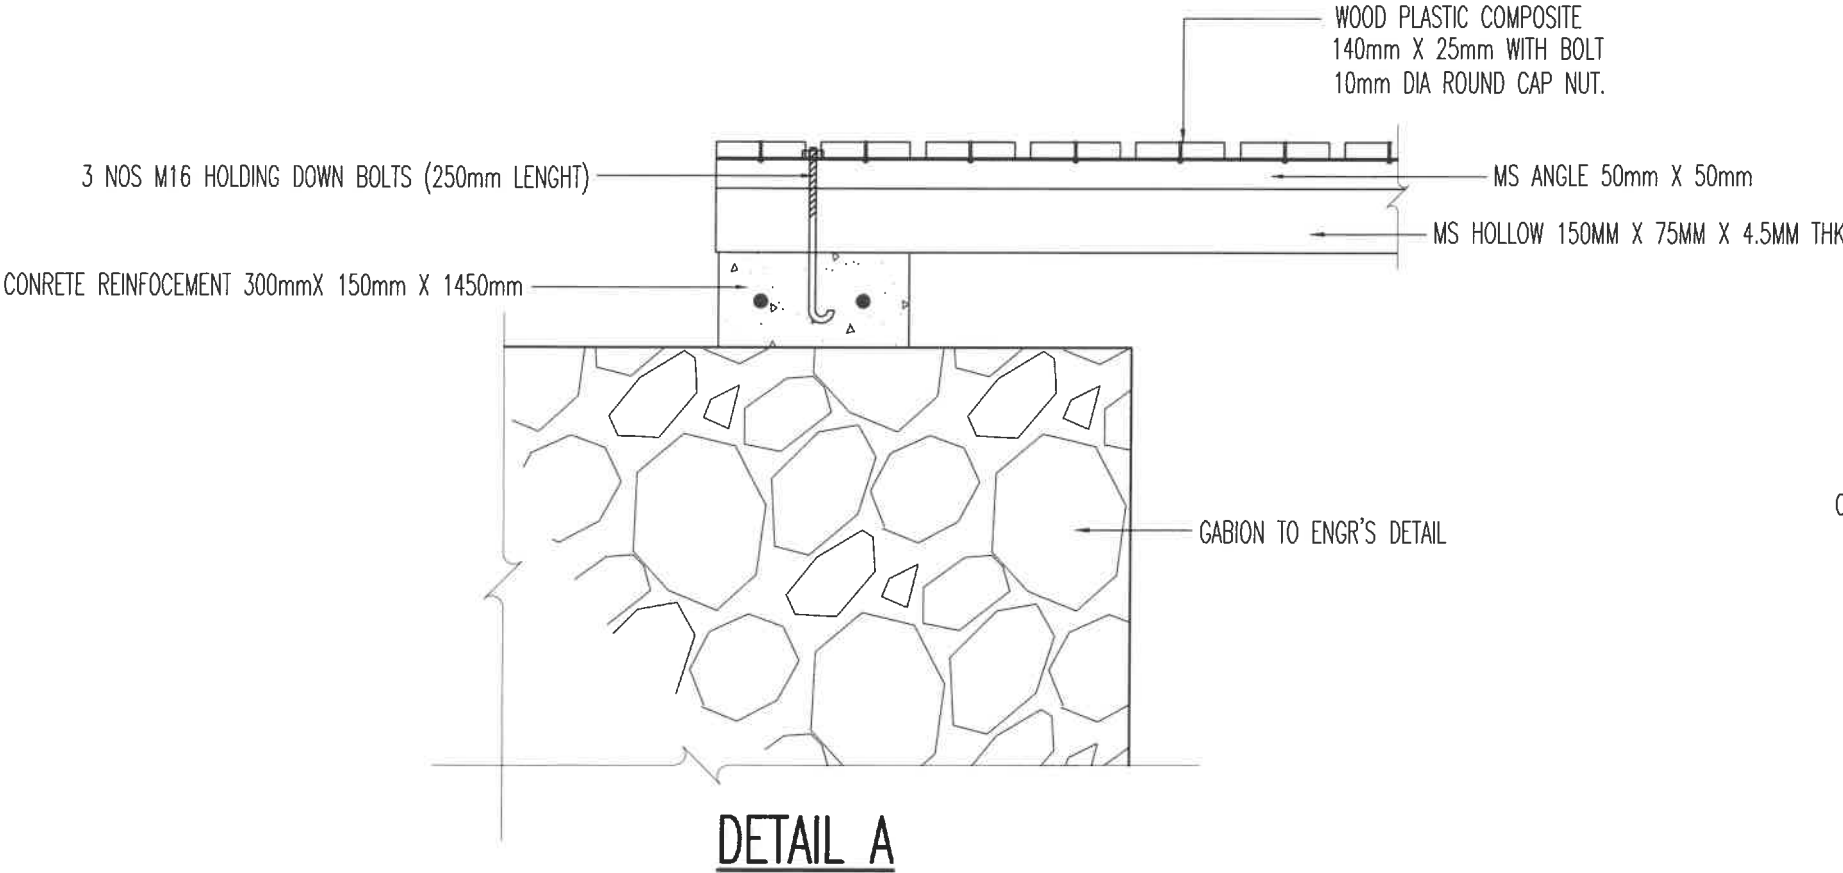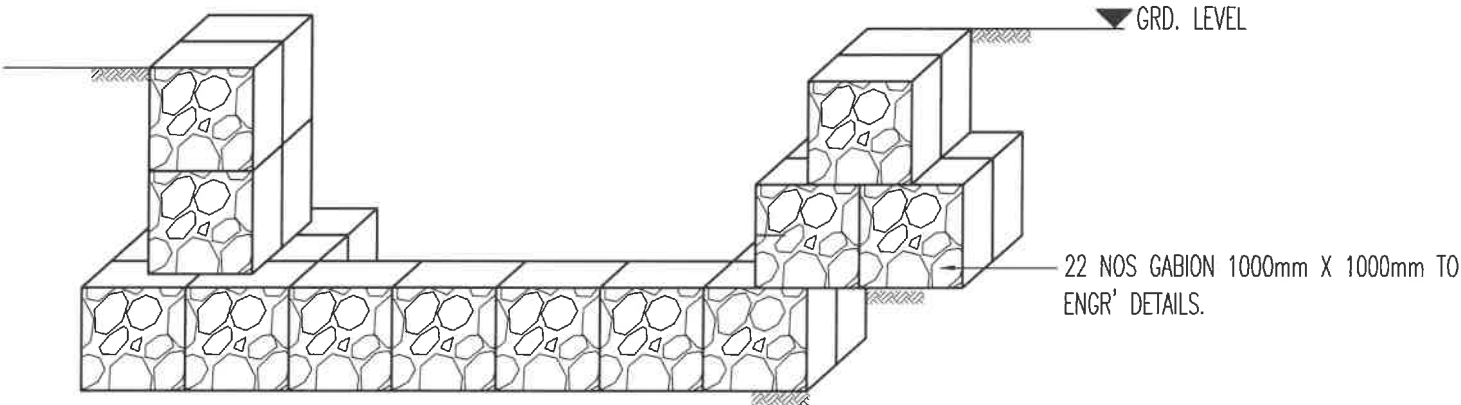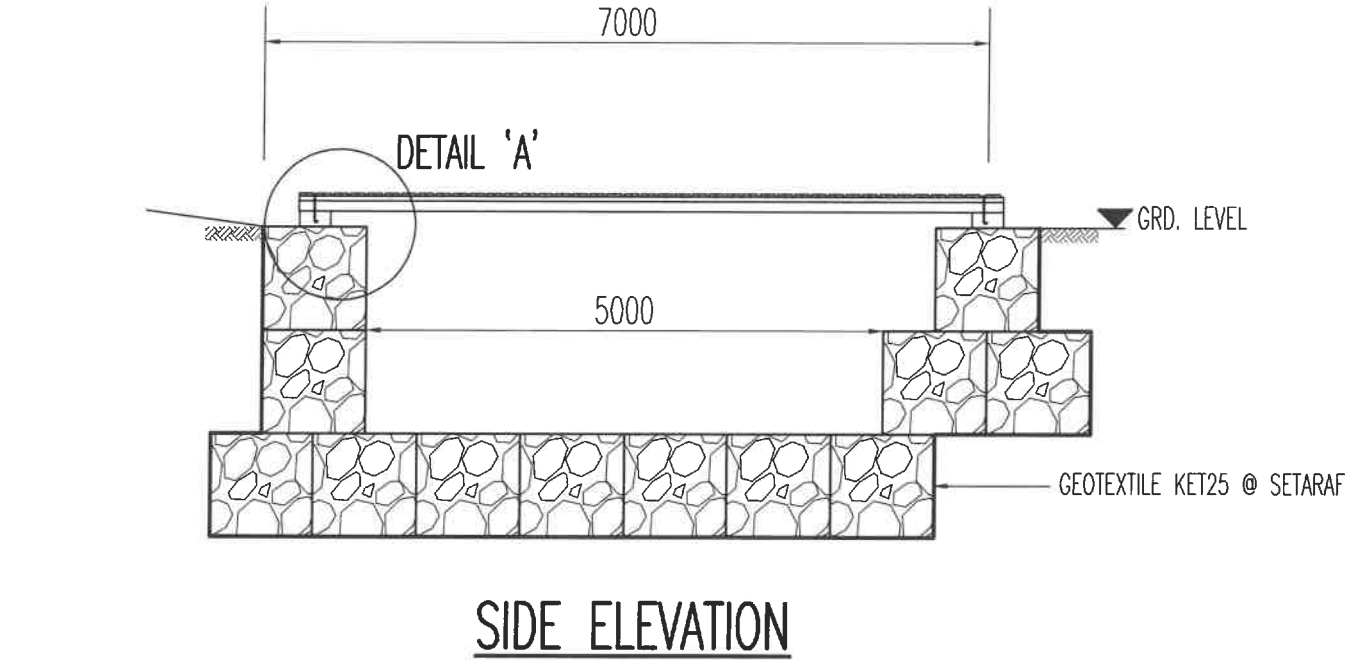

 UiTM UNIVERSITI TEKNOLOGI MARA KELANTAN PERINGATAN: HANYA DIMENSI BERANGKA SAHAJA DILAKSANAKAN. KONTRAKTOR MESTI MEMERIKSA SEMUA DIMENSI SEBENAR DI TAPAK BINA. SEBARANG PERCANGGAHAN MESTI DILAPORKAN DENGAN SEGERA KEPADA PEGAWAI PENGUASA SEBELUM KERJA-KERJA DIMULAKAN.	PROJEK CADANGAN KERJA MEMBAIKI DAN MENAIKTARAF KEMUDAHAN KEM WAWASAN SERTA KERJA-KERJA BERKAITAN DI UiTM CAWANGAN KELANTAN KAMPUS MACHANG	TAJUK LUKISAN TTI 2 & KONKRIT PEJALAN KAKI	NAIB CANSOLOR : PROF. DATUK. DR. SHAHRIN SAHIB	DILUKIS OLEH : MOHD ZAIDI
			MENJALANKAN FUNGSI REKTOR : PROF. MADYA. DR. MOHD NASIR ISMAIL	DISEMAK OLEH : EN. NABIL
			JURUTERA : EN. MOHD MAWARDI ASHARI	SKALA : NTS
			PENGURUS PROJEK : EN. NABIL FIKRI MOHD SALLEH	TARIKH : 29 OKTOBER 2024
			JURUKUR BAHAN KANAN : EN. FAIZAL BAHARI	NO. LUKISAN : KEM WAWASAN/CIVIL/02

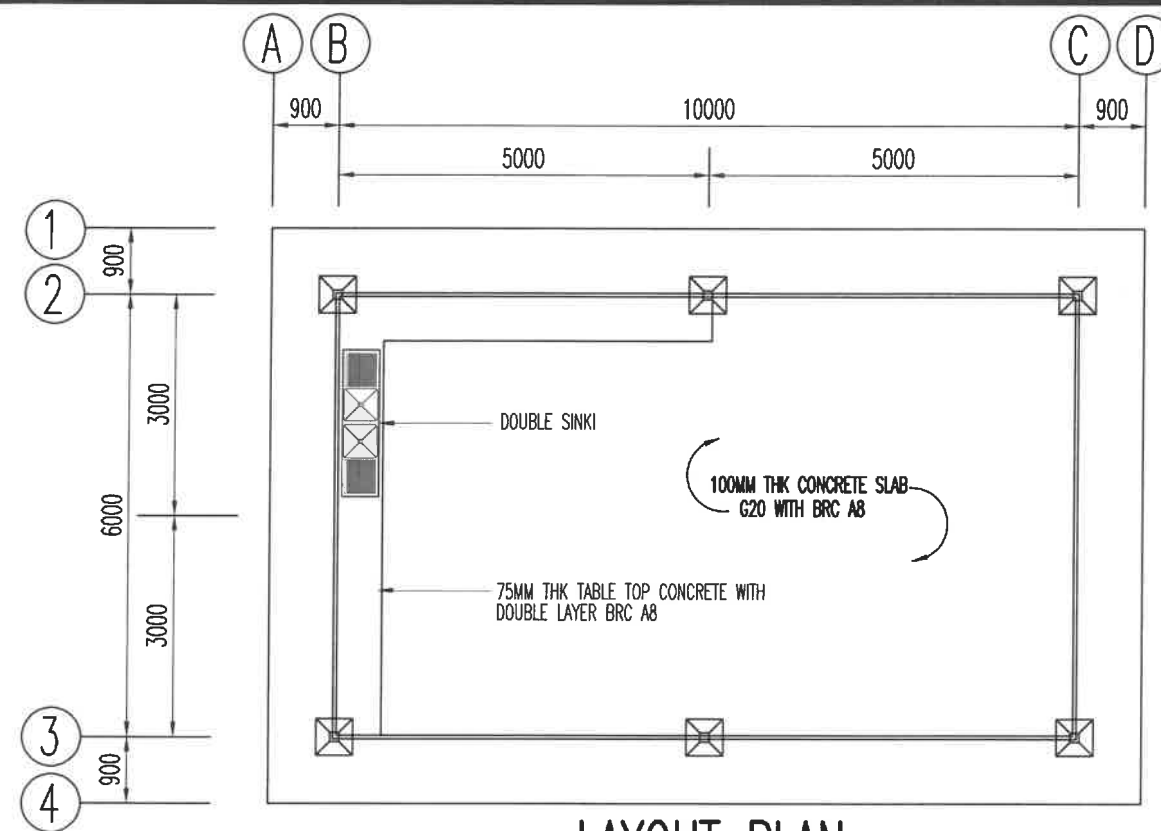


LAYOUT PLAN

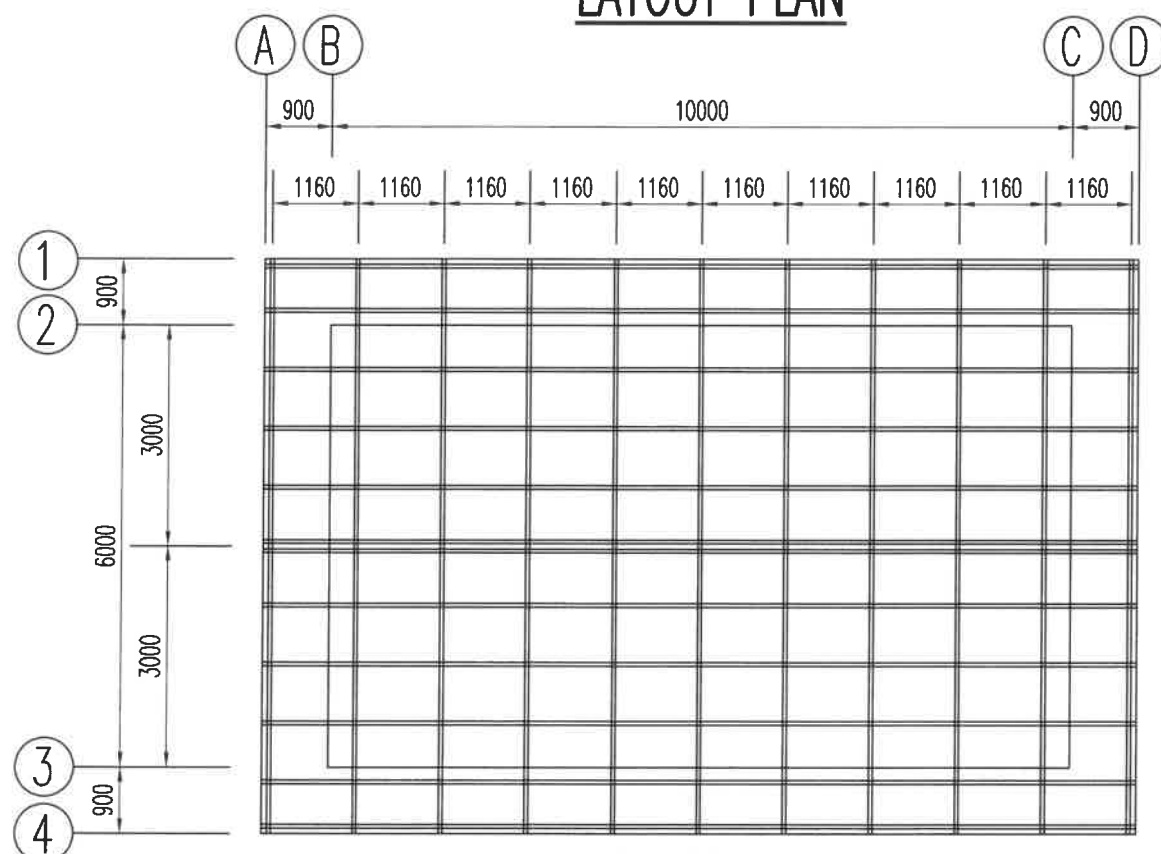


ROOF STRUCTURE

ROOF CONSTRUCTION
 METAL DECK ROOF G28 AT 25° PITCH C/W FULL SPEC. ASSEMBLY TO MANUF'S DETAIL
 LIGHTWEIGHT ROOF TRUSS TO ENGR'S DTL/APPROVAL
 LIGHTWEIGHT BATTEN Ø800 c/c
 ALUMN. FACIA BOARD TO ENGR'S DTL/APPROVAL

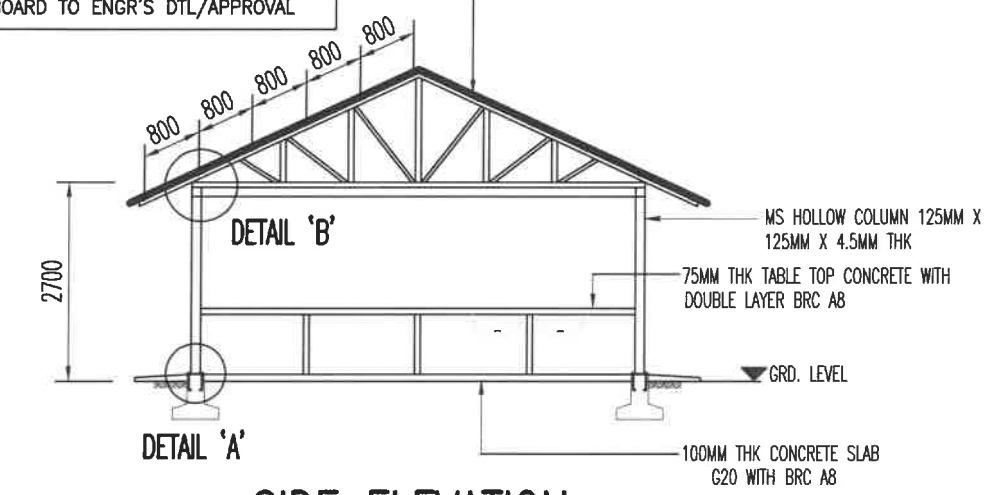

SIDE ELEVATION

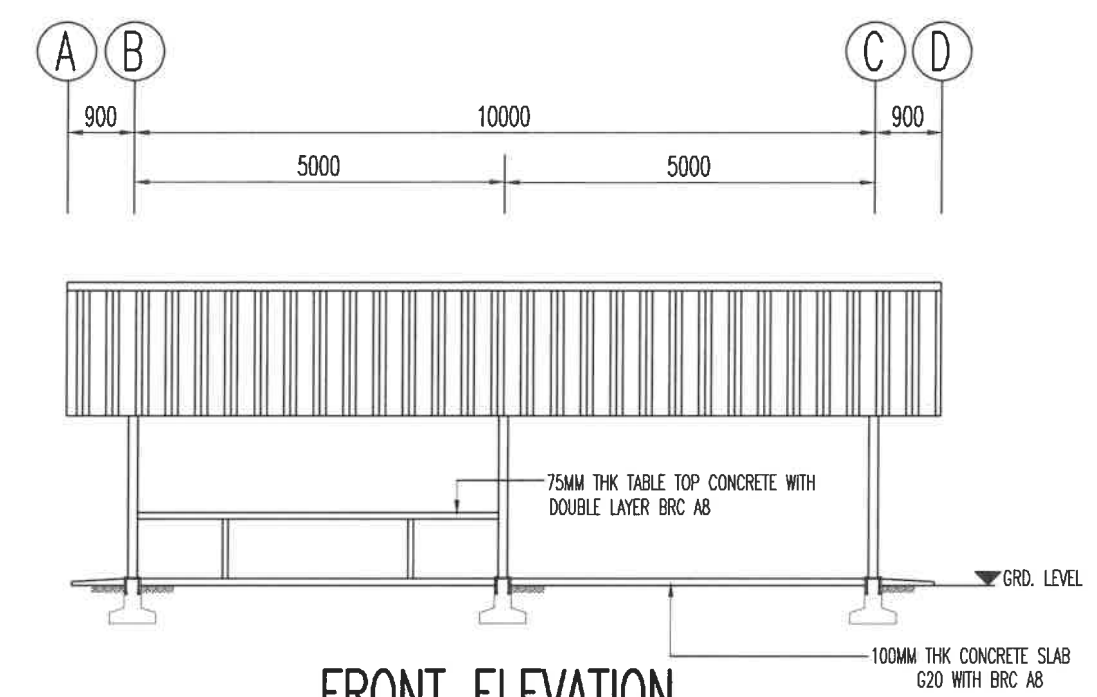

FRONT ELEVATION

NOTA :

1. BAGI KERJA-KERJA KIMPALAN BESI, KONTRAKTOR HENDAKLAH MENGAMBIL PEKERJA YANG MAHIR DENGAN KERJA-KERJA YANG AKAN DILAKSANAKAN
2. BAHAN YANG MENGGUNAKAN BESI HENDAKLAH DI CAT DENGAN 2 LAPISAN CAT ANTI KARAT DAN 1 LAPISAN CAT MINYAK
3. BAHAN-BAHAN BINAAN YANG HENDAK DIGUNAKAN MESTILAH MENDAPATKAN KATALOG DAN KELULUSAN PEGAWAI PENGUSA TERLEBIH DAHULU




PROJEK
CADANGAN KERJA MEMBAIKI DAN MENAIKTARAF KEMUDAHAN KEM WAWASAN SERTA KERJA-KERJA BERKAITAN DI UiTM CAWANGAN KELANTAN KAMPUS MACHANG


TAJUK LUKISAN
TEMPAT MEMASAK

NAIB CANSOLOR	: PROF. DATUK. DR. SHAHRIN SAHIB	DILUKIS OLEH	: MOHD ZAIDI
MENJALANKAN FUNGSI REKTOR	: PROF. MADYA. DR. MOHD NASIR ISMAIL	DISEMAK OLEH	: EN. NABIL
JURUTERA	: EN. MOHD MAWARDI ASHARI	SKALA	: NTS
PENGURUS PROJEK	: EN. NABIL FIKRI MOHD SALLEH	TARIKH	: 29 OKTOBER 2024
JURUKUR BAHAN KANAN	: EN. FAIZAL BAHARI	NO. LUKISAN	: KEM WAWASAN/CIVIL/03


PERINGATAN:
 HANYA DIMENSI BERANGKA SAHAJA DILAKSANAKAN. KONTRAKTOR MESTI MEMERIKSA SEMUA DIMENSI SEBENAR DI TAPAK BINA. SEBARANG PERCANGGAHAN MESTI DILAPORKAN DENGAN SEGERA KEPADA PEGAWAI PENGUSA SEBELUM KERJA-KERJA DIMULAKAN.

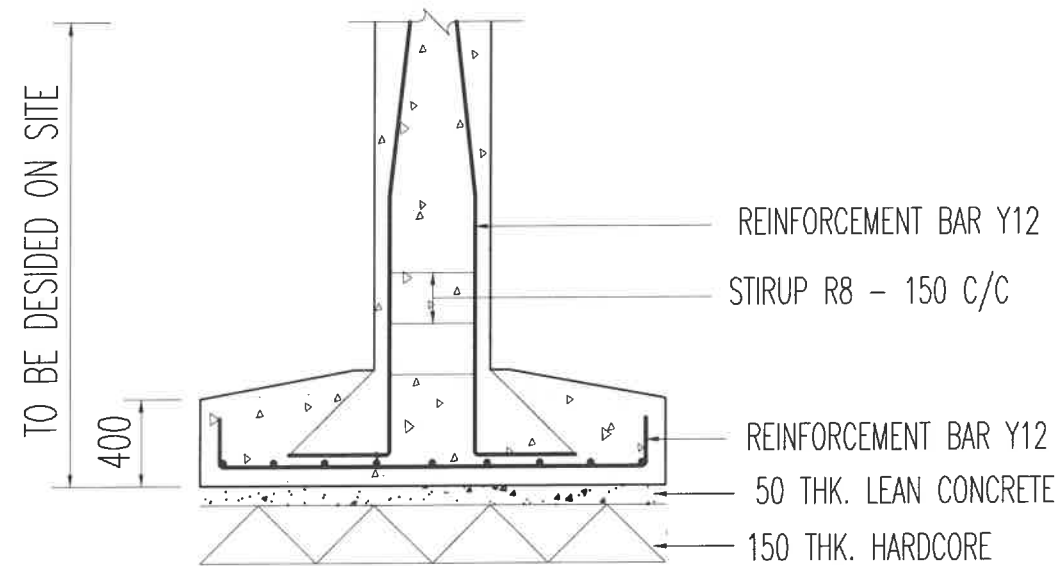

SECTION A-A

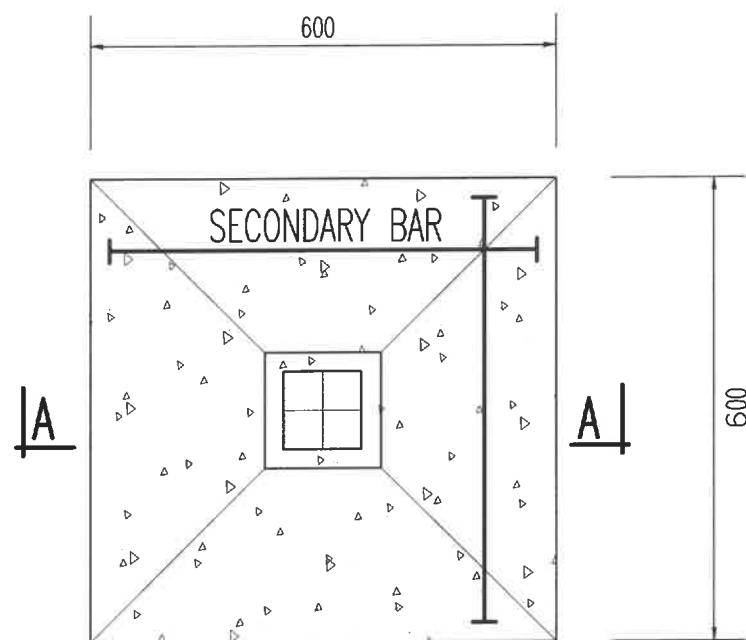


PLAN OF FOOTING

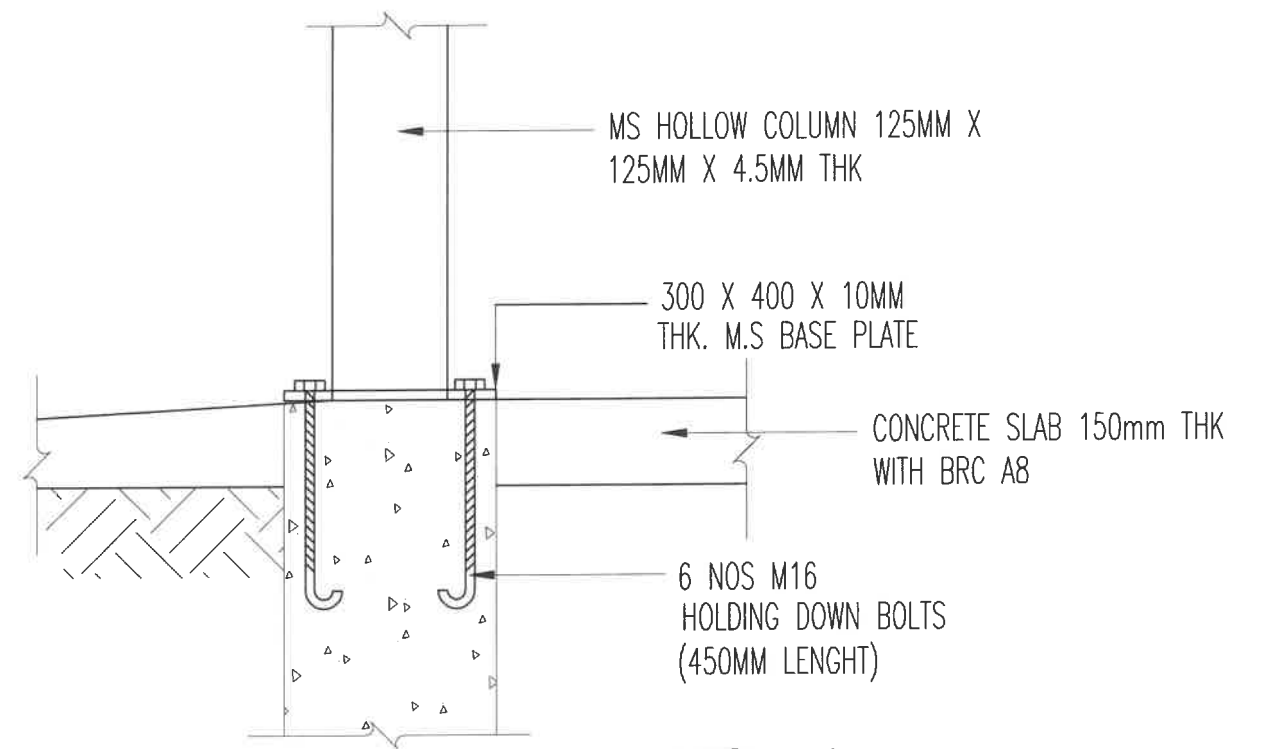

DETAIL A

ROOF CONSTRUCTION
 METAL DECK ROOF G28 AT 25° PITCH C/W FULL SPEC. ASSEMBLY TO MANUF'S DETAIL
 LIGHTWEIGHT ROOF TRUSS TO ENGR'S DTL/APPROVAL
 LIGHTWEIGHT BATTEN @800 c/c
 ALUMN. FACIA BOARD TO ENGR'S DTL/APPROVAL

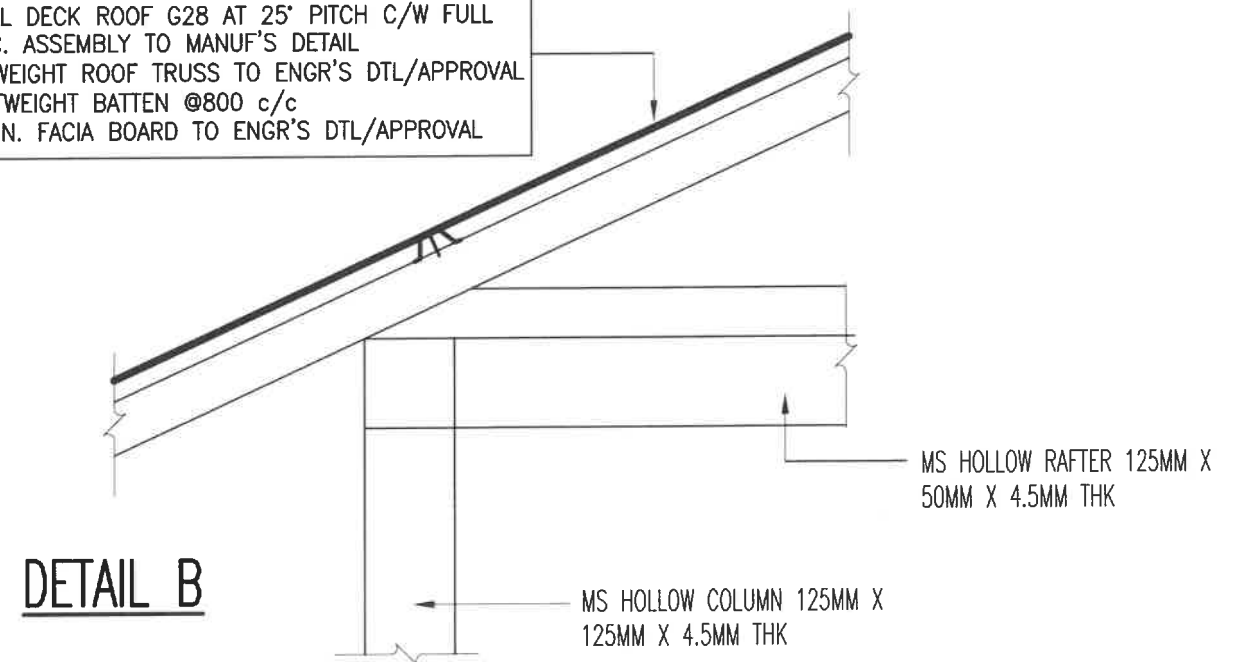

DETAIL B



UiTM

UNIVERSITI TEKNOLOGI MARA KELANTAN

PERINGATAN:
 HANYA DIMENSI BERANGKA SAHAJA DILAKSANAKAN. KONTRAKTOR MESTI MEMERIKSA SEMUA DIMENSI SEBENAR DI TAPAK BINA. SEBARANG PERCANGGAHAN MESTI LAPORKAN DENGAN SEGERA KEPADA PEGAWAI PENGUASA SEBELUM KERJA-KERJA DIMULAKAN.

PROJEK

CADANGAN KERJA MEMBAIKI DAN MENAIKTARAF KEMUDAHAN KEM WAWASAN SERTA KERJA-KERJA BERKAITAN DI UTM CAWANGAN KELANTAN KAMPUS MACHANG

TAJUK LUKISAN

TEMPAT MEMASAK (DETAILS)

NAIB CANSOLOR : PROF. DATUK. DR. SHAHRIN SAHIB

MENJALANKAN FUNGSI REKTOR : PROF. MADYA. DR. MOHD NASIR ISMAIL

JURUTERA : EN. MOHD MAWARDI ASHARI

PENGURUS PROJEK : EN. NABIL FIKRI MOHD SALLEH

JURUKUR BAHAN KANAN : EN. FAIZAL BAHARI

DILUKIS OLEH : MOHD ZAIDI

DISEMAK OLEH : EN. NABIL



SKALA : NTS

TARIKH : 29 OKTOBER 2024


NO. LUKISAN : KEM WAWASAN/CIVIL/04

NOTA :


- 1. BAGI KERJA-KERJA KIMPALAN BESI, KONTRAKTOR HENDAKLAH MENGAMBIL PEKERJA YANG MAHIR DENGAN KERJA-KERJA YANG AKAN DILAKSANAKAN
- 2. BAHAN YANG MENGGUNAKAN BESI HENDAKLAH DI CAT DENGAN 2 LAPISAN CAT ANTI KARAT DAN 1 LAPISAN CAT MINYAK
- 3. BAHAN-BAHAN BINAAN YANG HENDAK DIGUNAKAN MESTILAH MENDAPATKAN KATALOG DAN KELULUSAN PEGAWAI PENGUASA TERLEBIH DAHULU

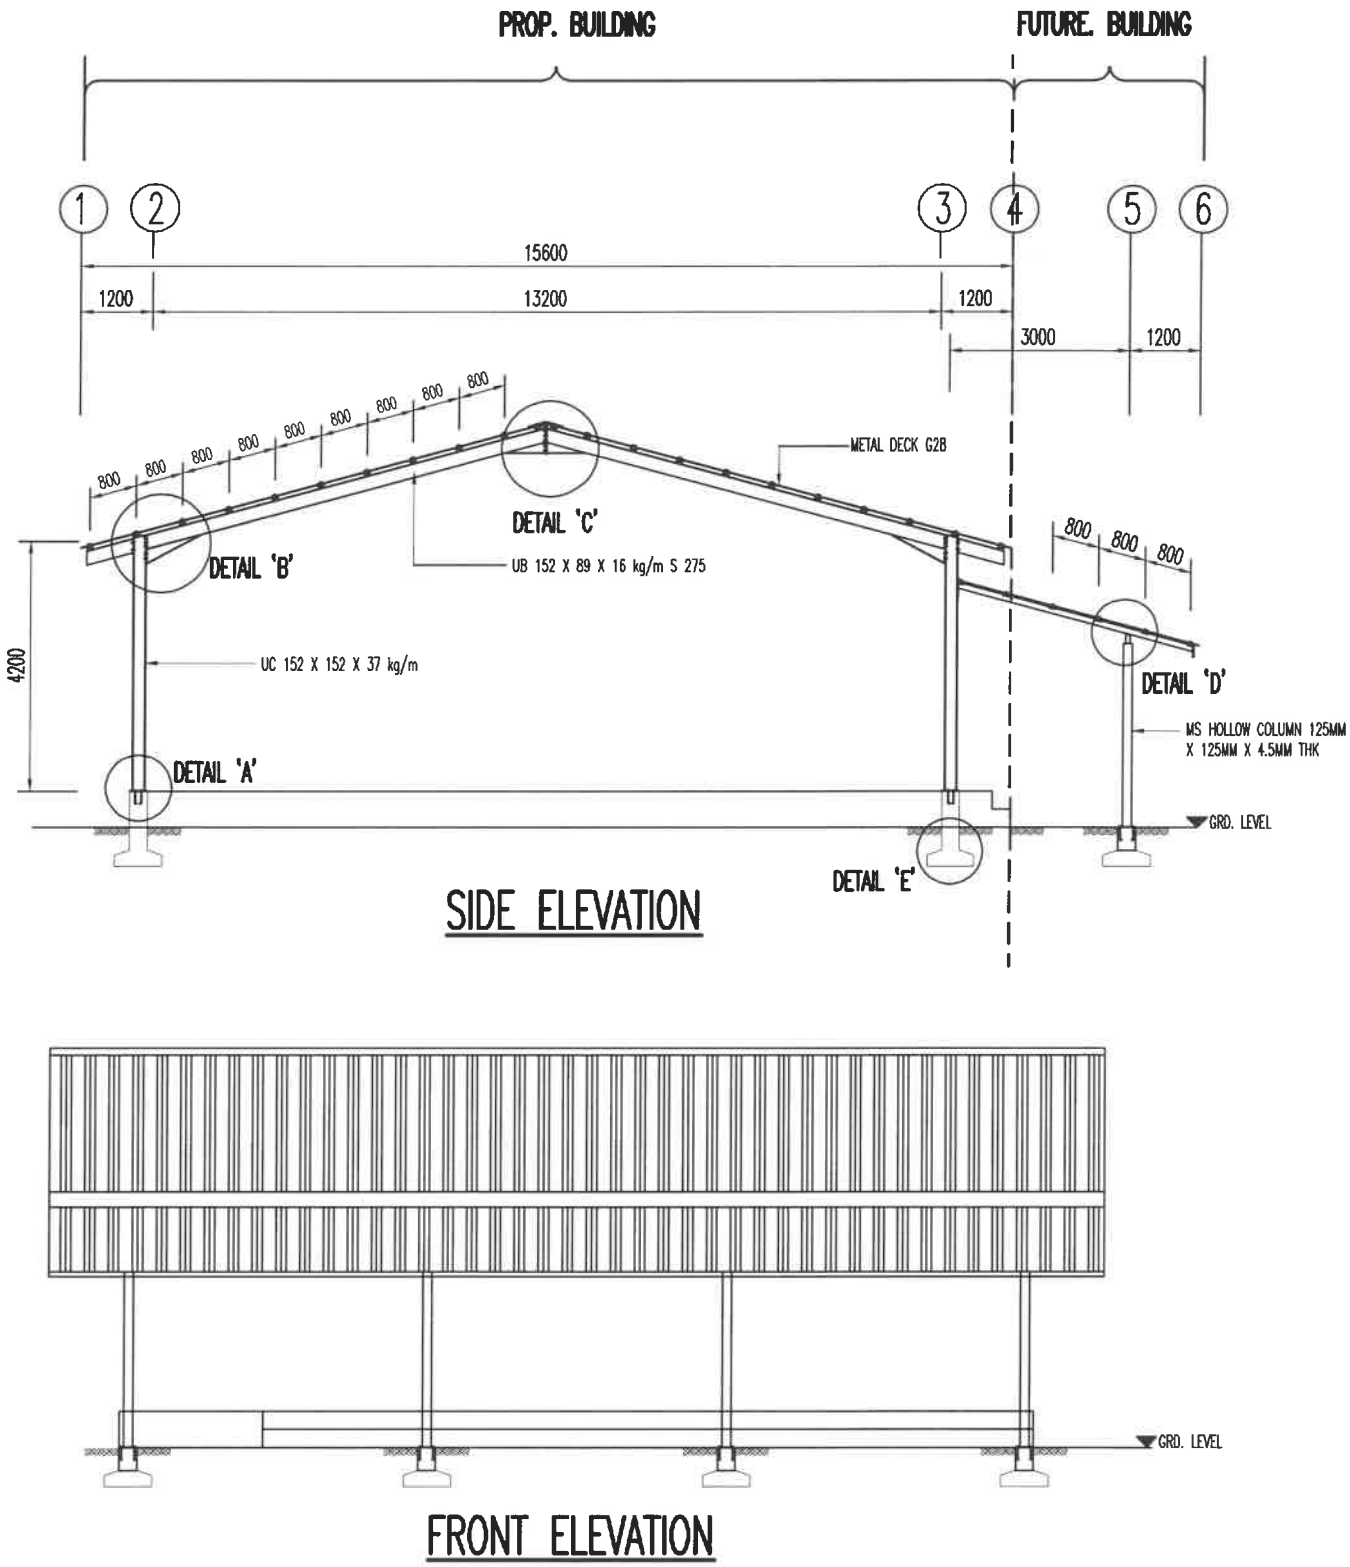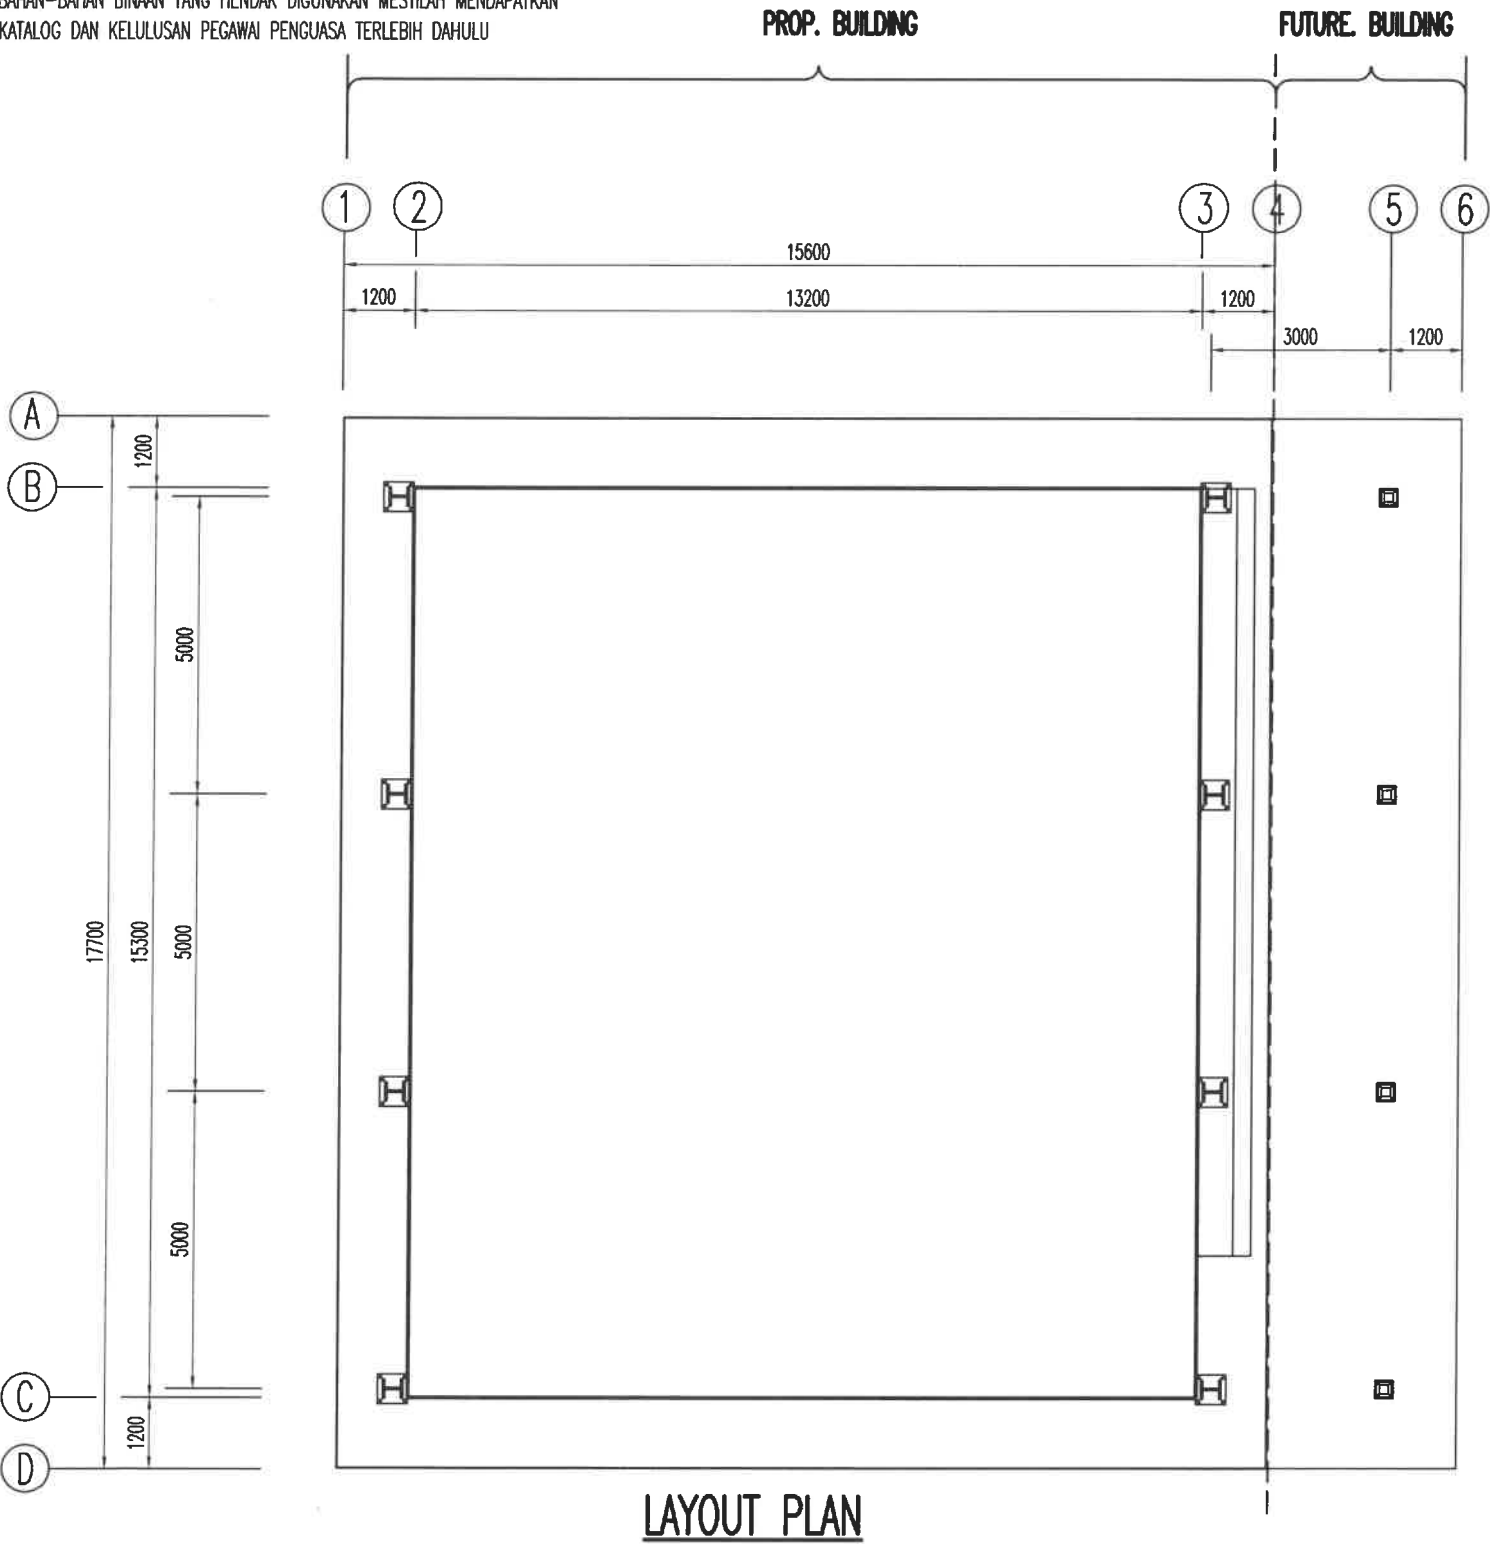


 UiTM UNIVERSITI TEKNOLOGI MARA KELANTAN PERINGATAN: HANYA DIMENSI BERANGKA SAHAJA DILAKSANAKAN. KONTRAKTOR MESTI MEMERIKSA SEMUA DIMENSI SEBENAR DI TAPAK BINA. SEBARANG PERCANGGAHAN MESTI DILAPORKAN DENGAN SEGERA KEPADA PEGAWAI PENGUASA SEBELUM KERJA-KERJA DIMULAKAN.	PROJEK CADANGAN KERJA MEMBAIKI DAN MENAIKTARAF KEMUDAHAN KEM WAWASAN SERTA KERJA-KERJA BERKAITAN DI UiTM CAWANGAN KELANTAN KAMPUS MACHANG	TAJUK LUKISAN DEWAN SERBAGUNA	NAIB CANSOLOR : PROF. DATUK. DR. SHAHRIN SAHIB	DILUKIS OLEH : MOHD ZAIDI
			MENJALANKAN FUNGSI REKTOR : PROF. MADYA. DR. MOHD NASIR ISMAIL	DISEMAK OLEH : EN. NABIL
			JURUTERA : EN. MOHD MAWARDI ASHARI	SKALA : NTS
			PENGURUS PROJEK : EN. NABIL FIKRI MOHD SALLEH	TARIKH : 29 OKTOBER 2024
			JURUKUR BAHAN KANAN : EN. FAIZAL BAHARI	NO. LUKISAN : KEM WAWASAN/CIVIL/05

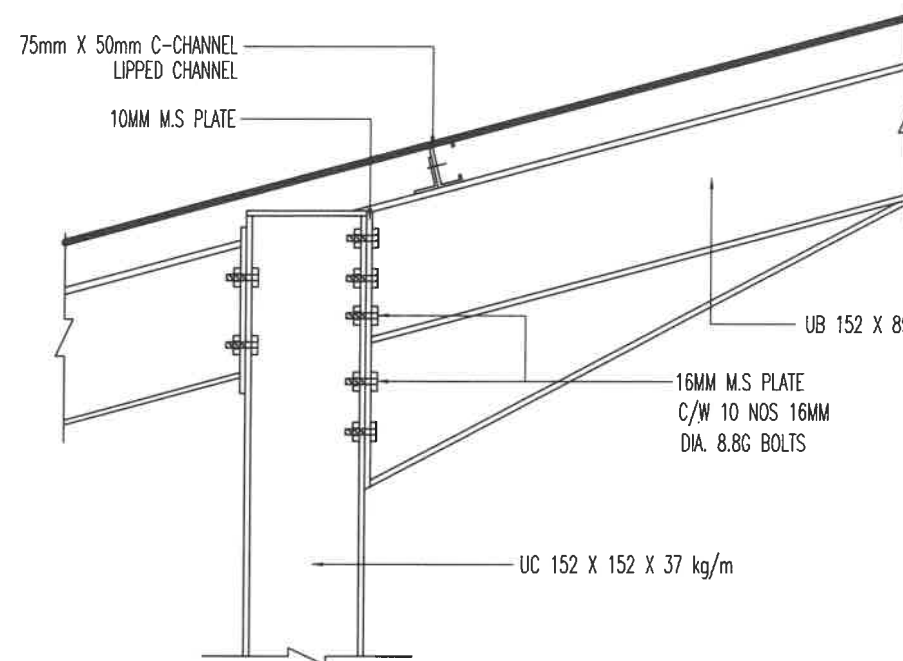


DETAIL B

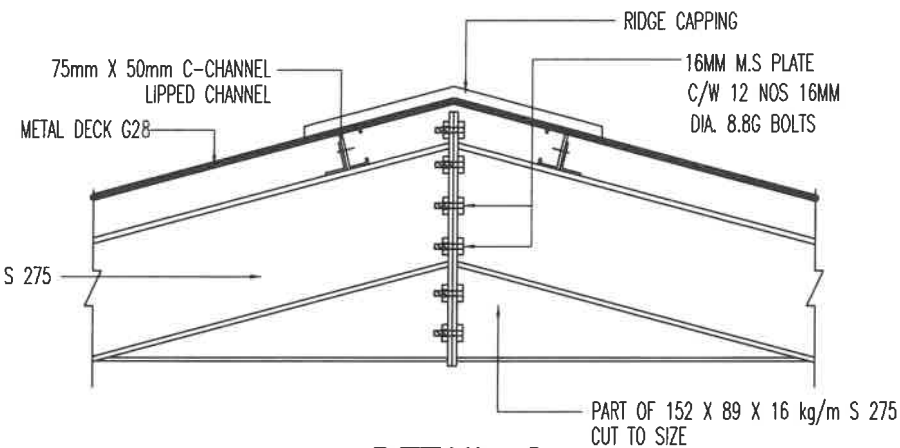

DETAIL C

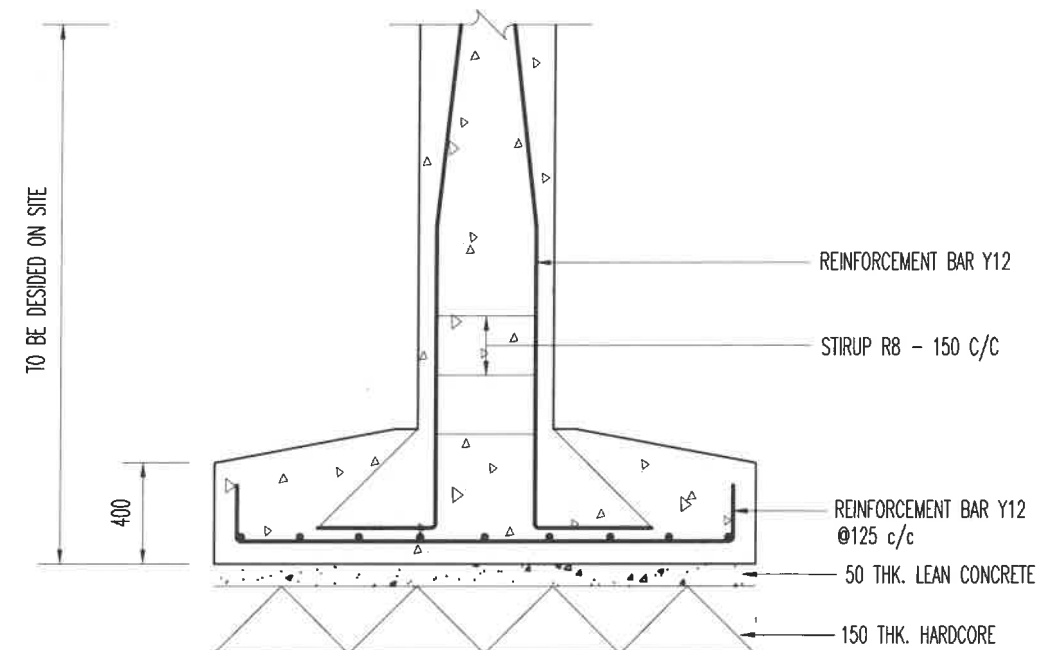


SECTION A-A

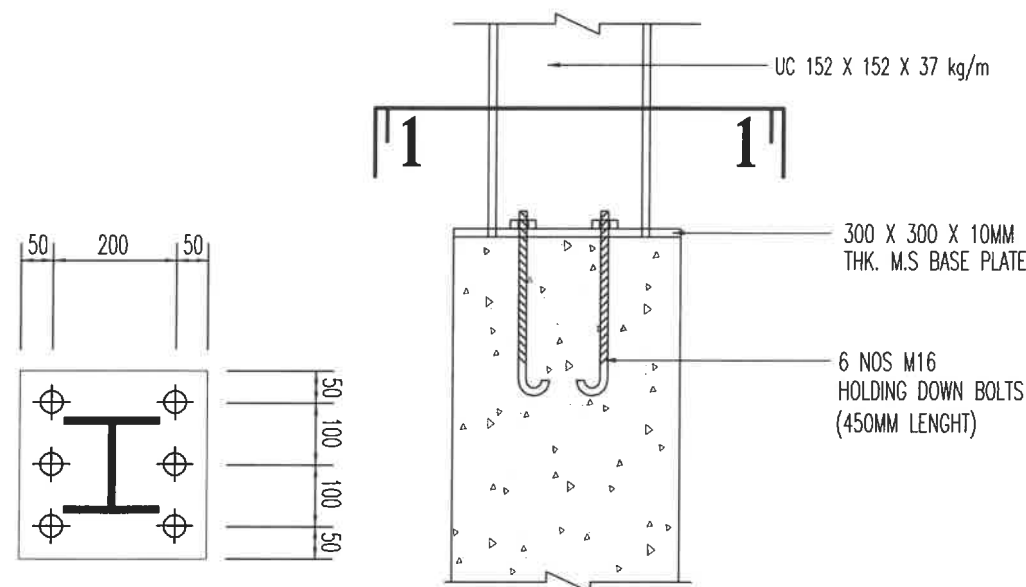


DETAIL A

SECTION 1-1

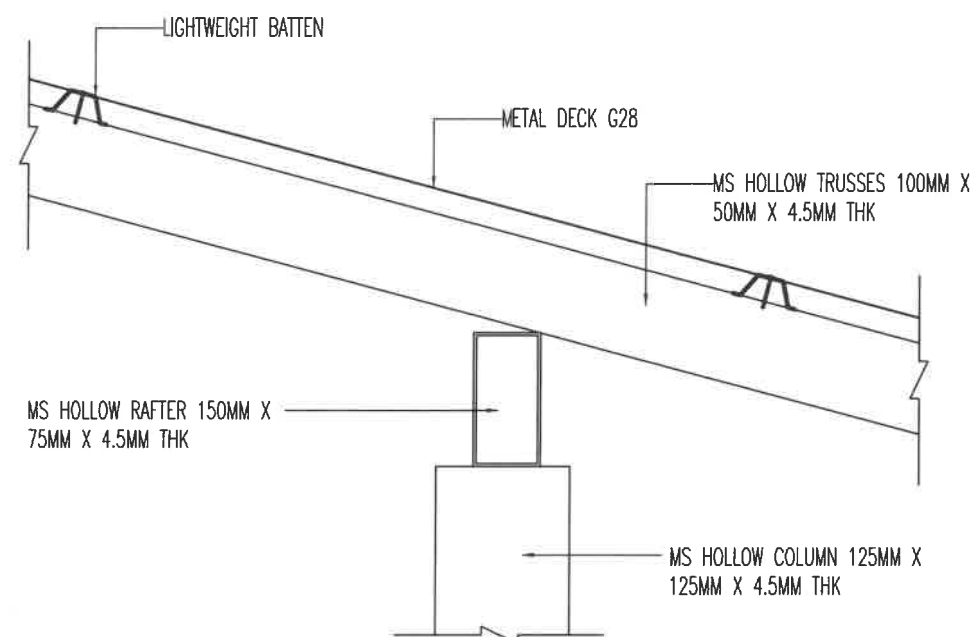

DETAIL D

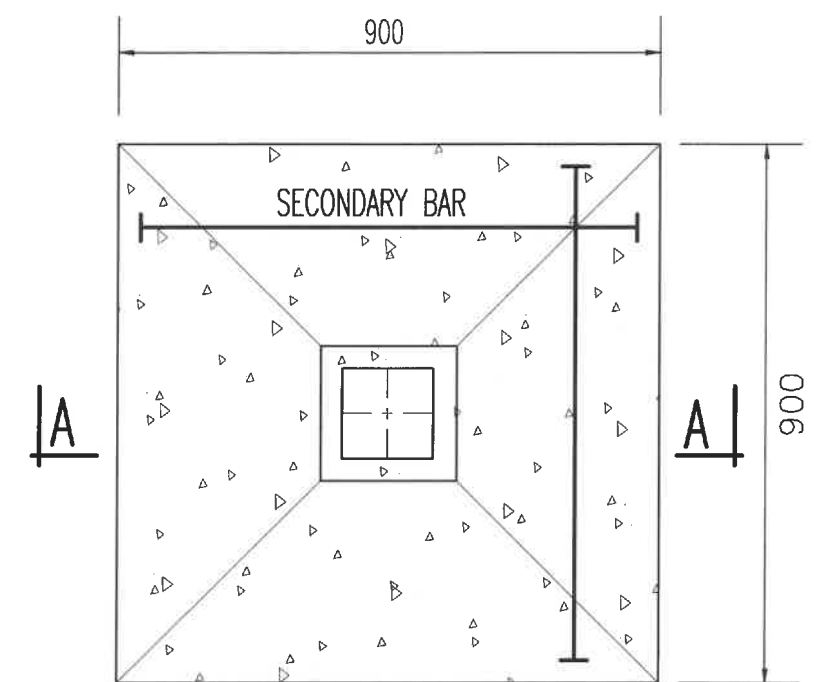

DETAIL E



PROJEK




**CADANGAN KERJA MEMBAIKI DAN
MENAIKTARAF KEMUDAHAN KEM WAWASAN
SERTA KERJA-KERJA BERKAITAN DI UTM
CAWANGAN KELANTAN KAMPUS MACHANG**

TAJUK LUKISAN

DEWAN SERBAGUNA (DETAILS)


NAIB CANSOLOR	: PROF. DATUK. DR. SHAHRIN SAHIB	DILUKIS OLEH	: MOHD ZAIDI
MENJALANKAN FUNGSI REKTOR	: PROF. MADYA. DR. MOHD NASIR ISMAIL	DISEMAK OLEH	: EN. NABIL
JURUTERA	: EN. MOHD MAWARDI ASHARI	SKALA	: NTS
PENGURUS PROJEK	: EN. NABIL FIKRI MOHD SALLEH	TARIKH	: 29 OKTOBER 2024
JURUKUR BAHAN KANAN	: EN. FAIZAL BAHARI	NO. LUKISAN	: KEM WAWASAN/CIVIL/06

PERINGATAN:
HANYA DIMENSI BERANGKA SAHAJA DILAKSANAKAN. KONTRAKTOR MESTI
MEMERIKSA SEMUA DIMENSI SEBENAR DI TAPAK BINA. SEBARANG
PERCANGGAHAN MESTI DILAPORKAN DENGAN SEGERA KEPADA PEGAWAI
PENGUASA SEBELUM KERJA-KERJA DIMULAKAN.

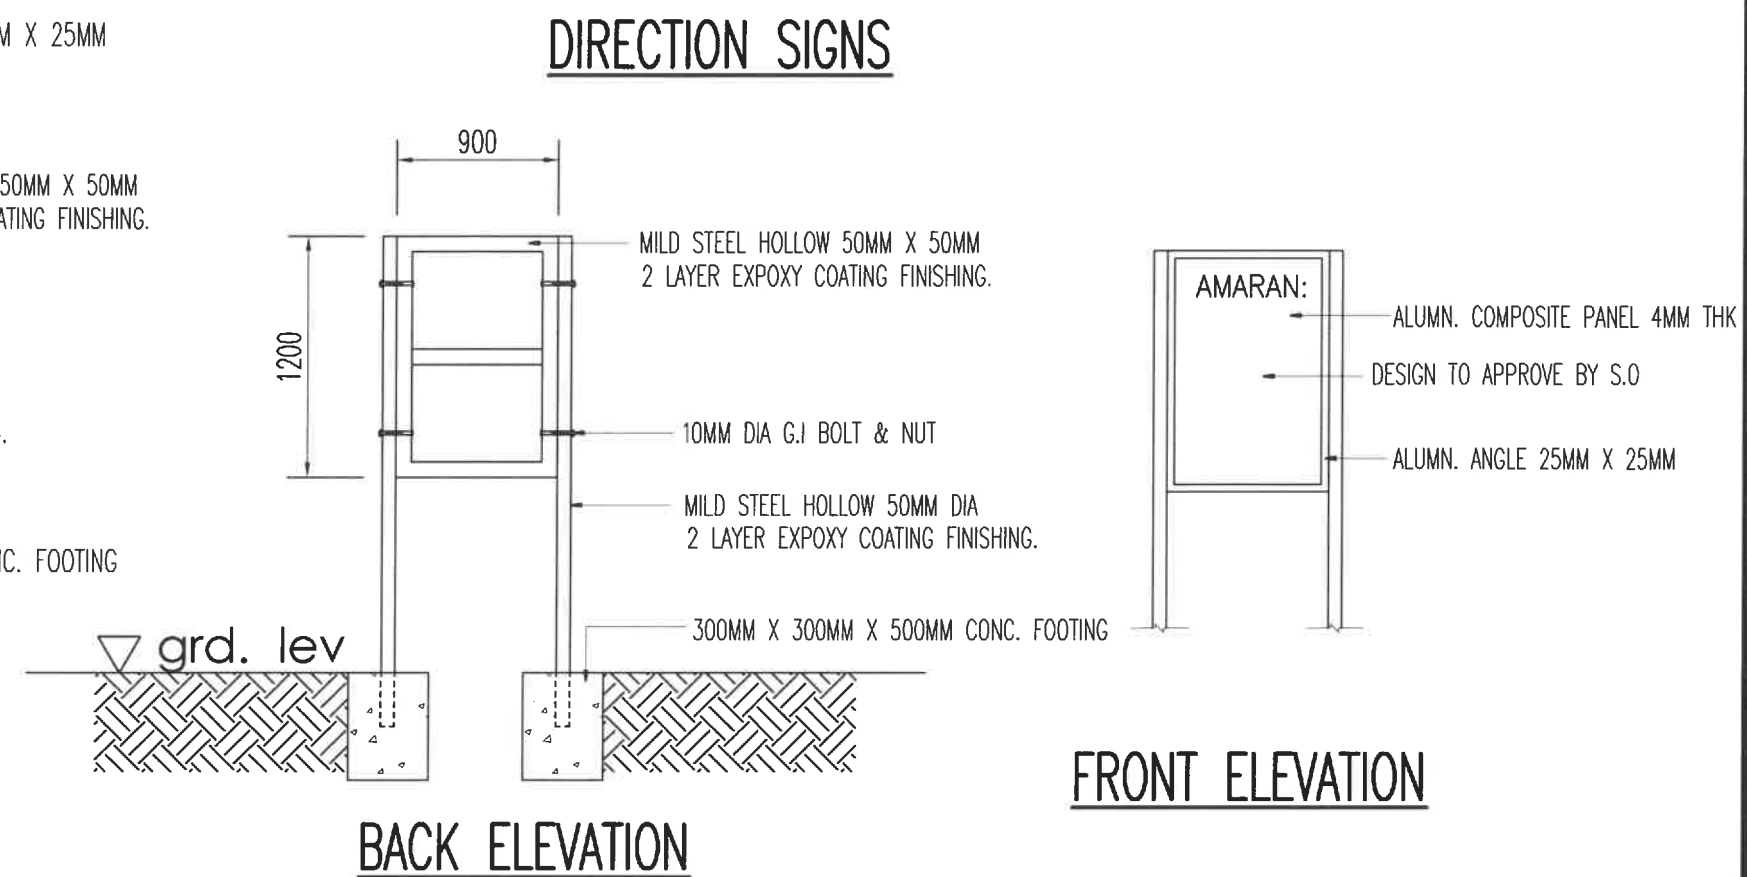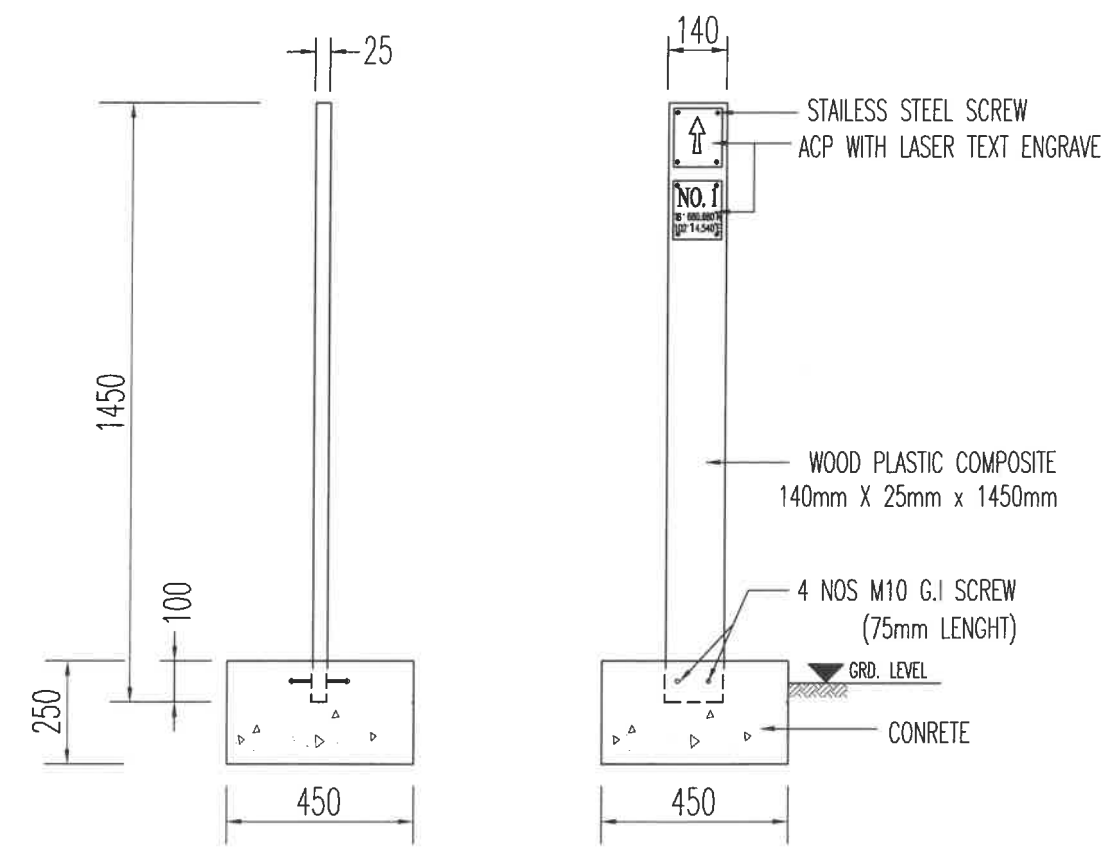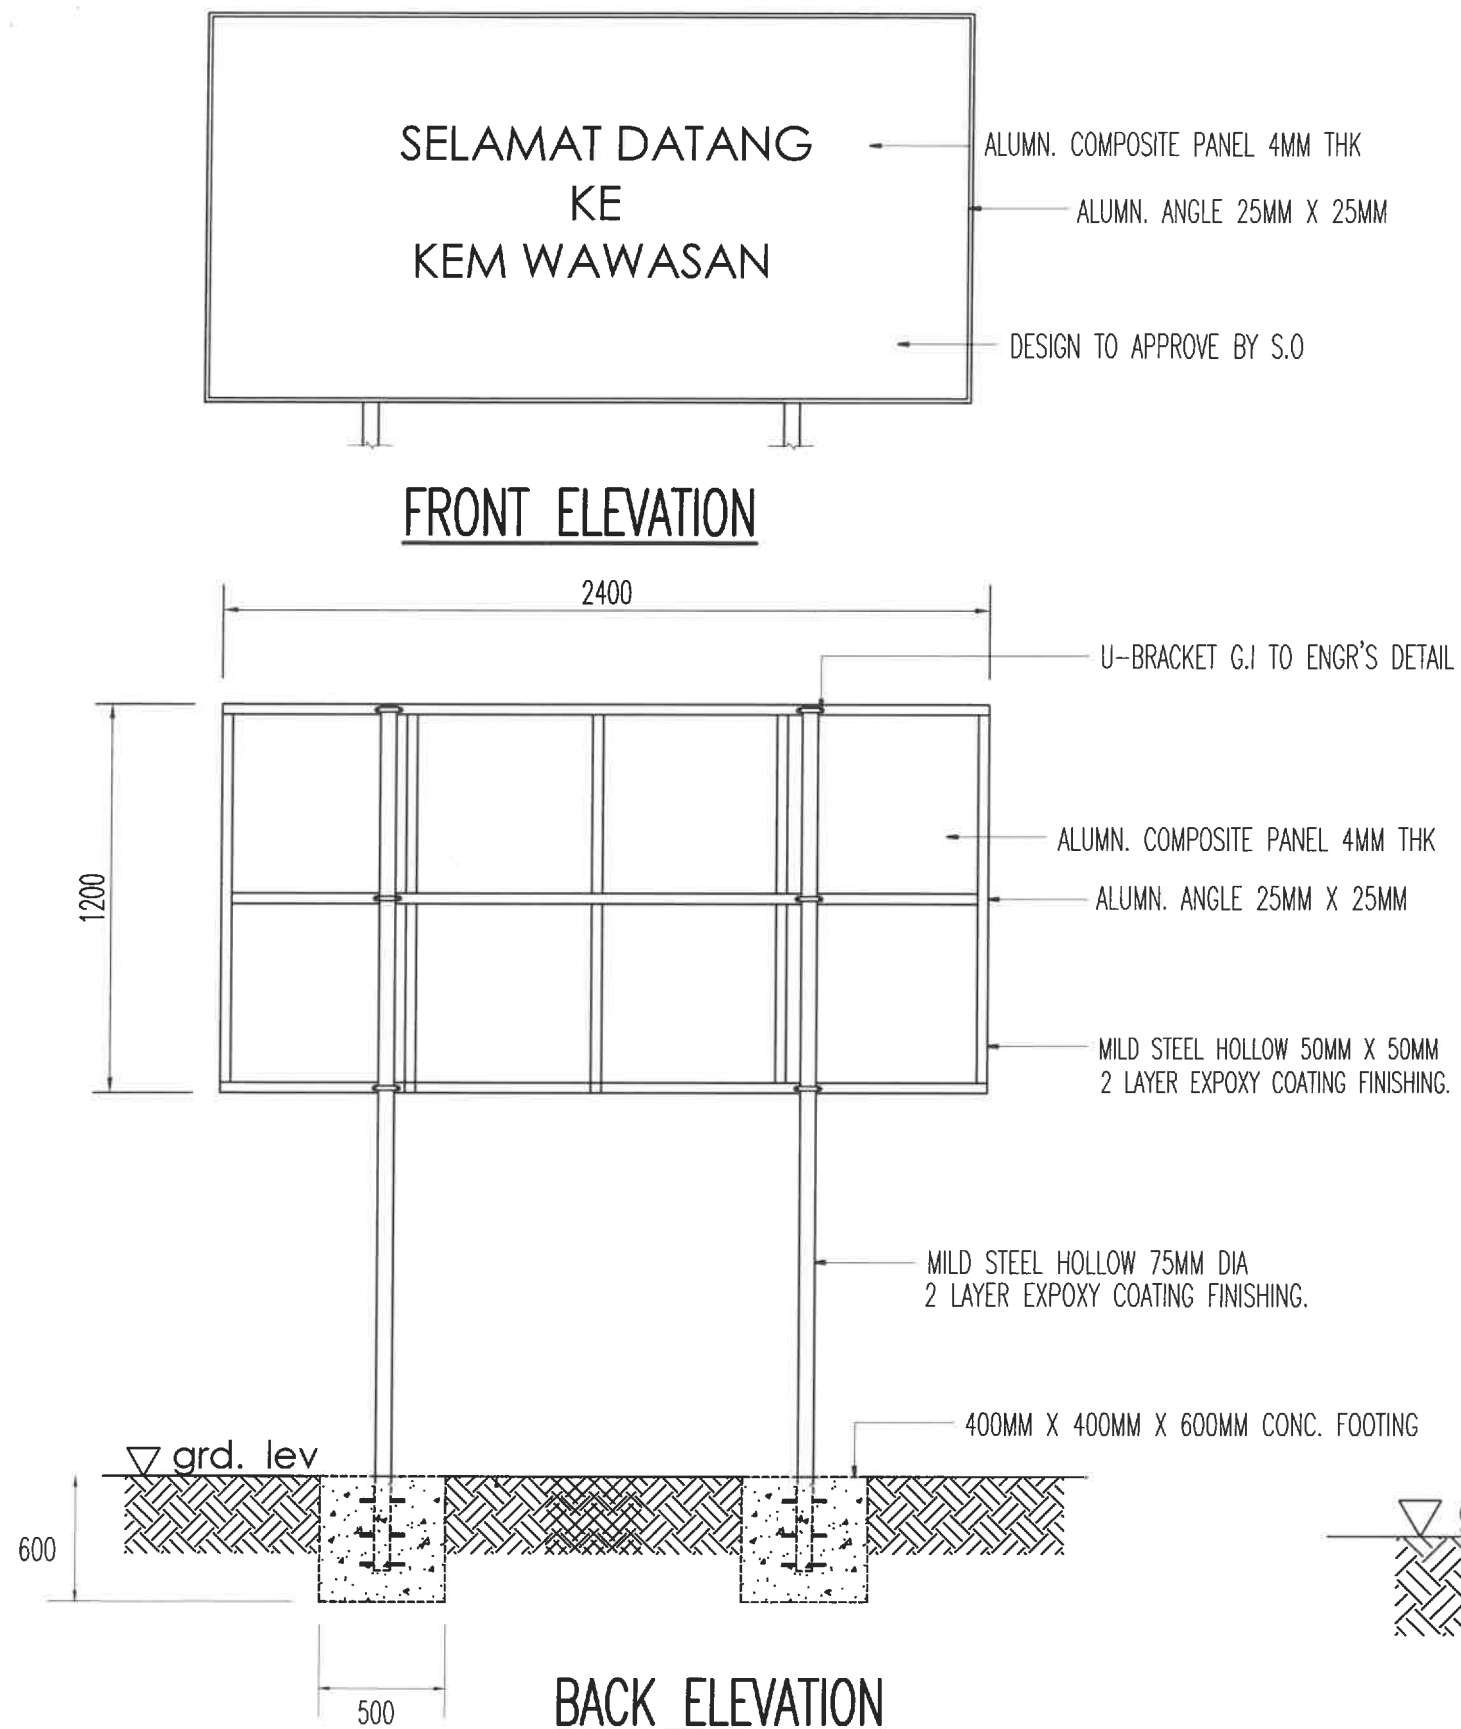

 UiTM UNIVERSITI TEKNOLOGI MARA KELANTAN PERINGATAN: HANYA DIMENSI BERANGKA SAHAJA DILAKSANAKAN. KONTRAKTOR MESTI MEMERIKSA SEMUA DIMENSI SEBENAR DI TAPAK BINA. SEBARANG PERCANGGAHAN MESTI DILAPORKAN DENGAN SEGERA KEPADA PEGAWAI PENGUASA SEBELUM KERJA-KERJA DIMULAKAN.	PROJEK CADANGAN KERJA MEMBAIKI DAN MENAIKTARAF KEMUDAHAN KEM WAWASAN SERTA KERJA-KERJA BERKAITAN DI UiTM CAWANGAN KELANTAN KAMPUS MACHANG	TAJUK LUKISAN SIGNAGE & DIRECTION SIGNAS	NAIB CANSOLOR : PROF. DATUK. DR. SHAHRIN SAHIB	DILUKIS OLEH : MOHD ZAIDI
			MENJALANKAN FUNGSI REKTOR : PROF. MADYA. DR. MOHD NASIR ISMAIL	DISEMAK OLEH : EN. NABIL
			JURUTERA : EN. MOHD MAWARDI ASHARI	SKALA : NTS
			PENGURUS PROJEK : EN. NABIL FIKRI MOHD SALLEH	TARIKH : 29 OKTOBER 2024
			JURUKUR BAHAN KANAN : EN. FAIZAL BAHARI	NO. LUKISAN : KEM WAWASAN/CIVIL/07


DRAWING BANGUNAN SEDIADA

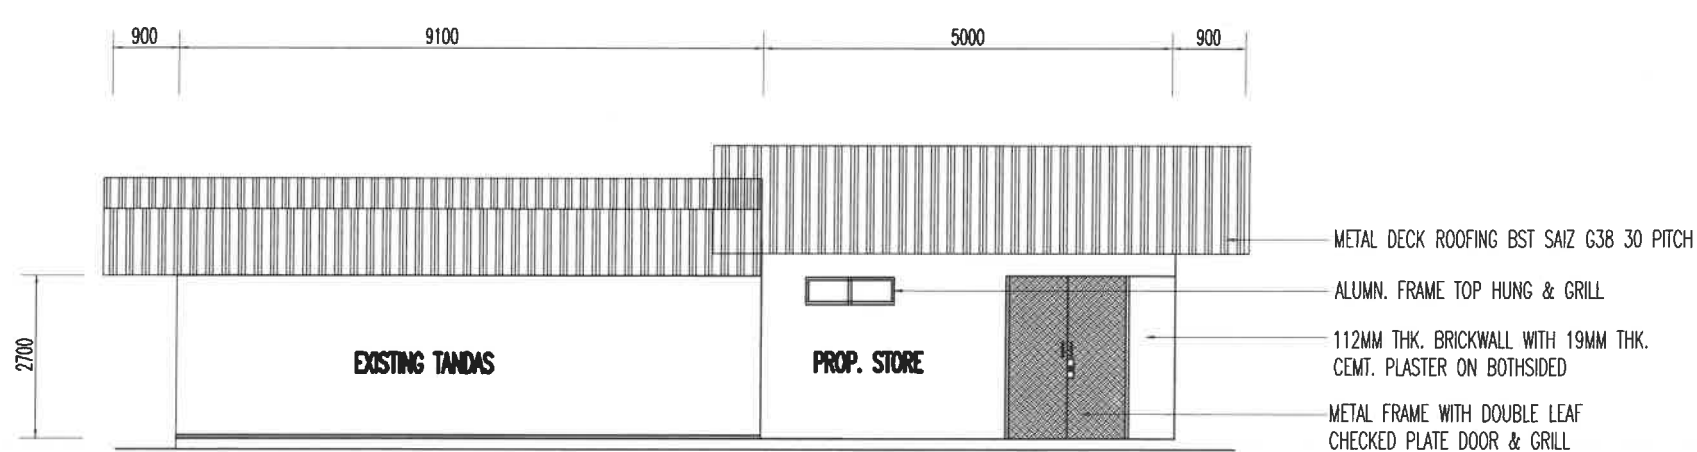



LEFT ELEVATION TANDAS & STORE

LEGENDS :-


SYMBOL	UNIT	DESCRIPTION
	4	Shower
	20	bip tap

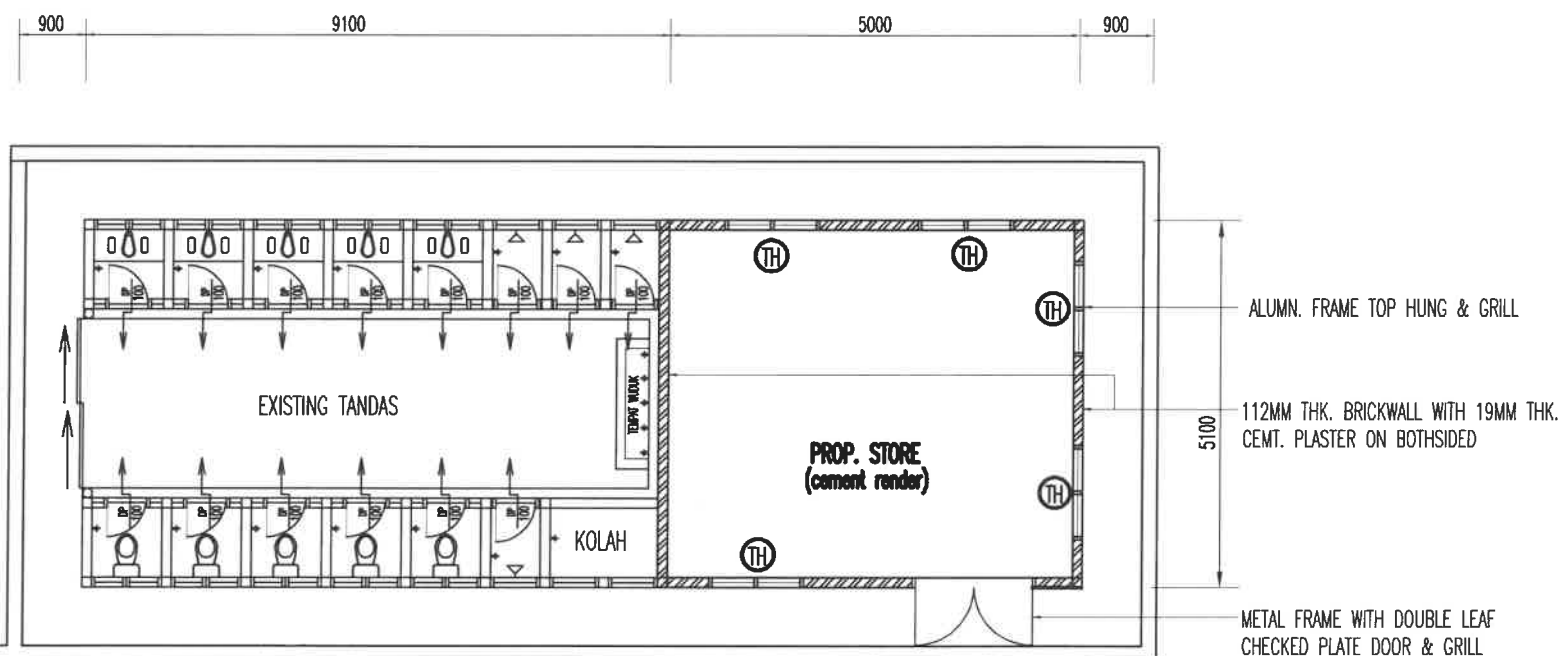

LAYOUT PLAN TANDAS & STORE

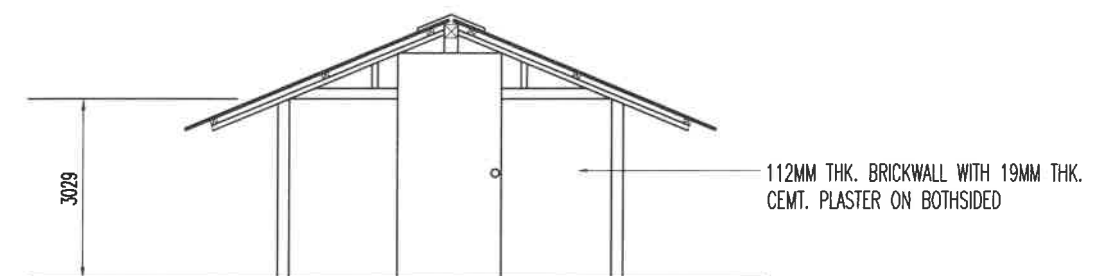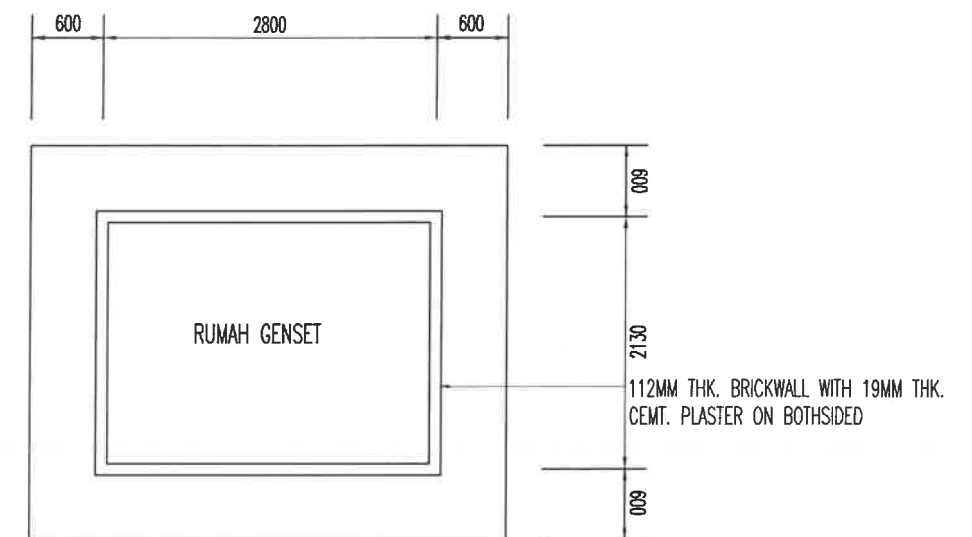

FRONT ELEVATION RUMAH GENSET

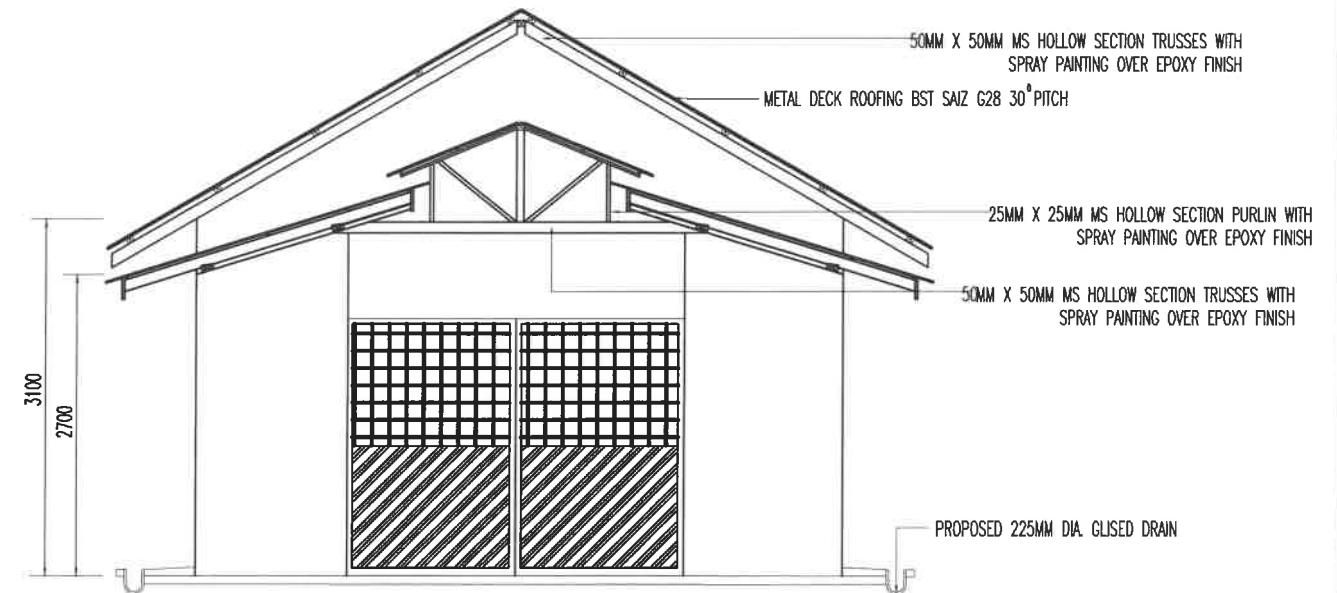

FRONT ELEVATION TANDAS & STORE



UiTM

UNIVERSITI TEKNOLOGI MARA KELANTAN

PERINGATAN:
HANYA DIMENSI BERANGKA SAHAJA DILAKSANAKAN. KONTRAKTOR MESTI MEMERIKSA SEMUA DIMENSI SEBENAR DI TAPAK BINA. SEBARANG PERCANGGAHAN MESTI DILAPORKAN DENGAN SEGERA KEPADA PEGAWAI PENGUASA SEBELUM KERJA-KERJA DIMULAKAN.

PROJEK

CADANGAN KERJA MEMBAIKI DAN MENAIKTARAF KEMUDAHAN KEM WAWASAN SERTA KERJA-KERJA BERKAITAN DI UiTM CAWANGAN KELANTAN KAMPUS MACHANG

TAJUK LUKISAN

TANDAS 1, STOR & RUMAH GENSET

NAIB CANSOLOR

: PROF. DATUK. DR. SHAHRIN SAHIB

MENJALANKAN FUNGSI REKTOR

: PROF. MADYA. DR. MOHD NASIR ISMAIL

JURUTERA

: EN. MOHD MAWARDI ASHARI

PENGURUS PROJEK

: EN. NABIL FIKRI MOHD SALLEH

JURUKUR BAHAN KANAN

: EN. FAIZAL BAHARI

DILUKIS OLEH

: MOHD ZAIDI

DISEMAK OLEH

: EN. NABIL

SKALA


: NTS

TARIKH

: 29 OKTOBER 2024




NO. LUKISAN

: KEM WAWASAN/CIVIL/08

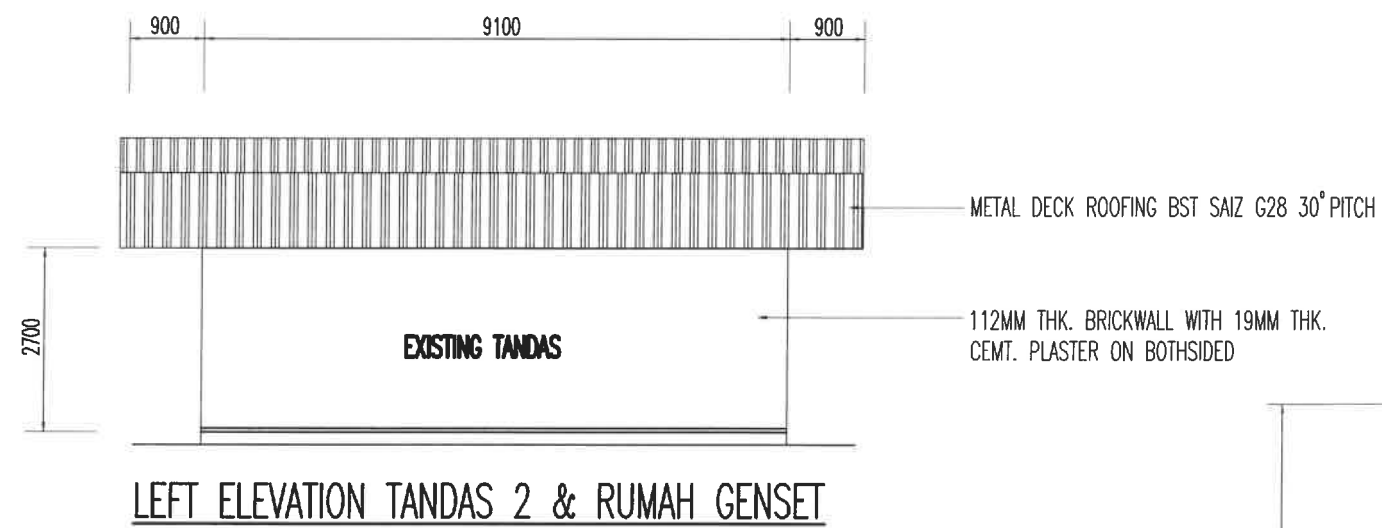

LEGENDS :-

SYMBOL	UNIT	DESCRIPTION
	4	Shower
	20	bip tap

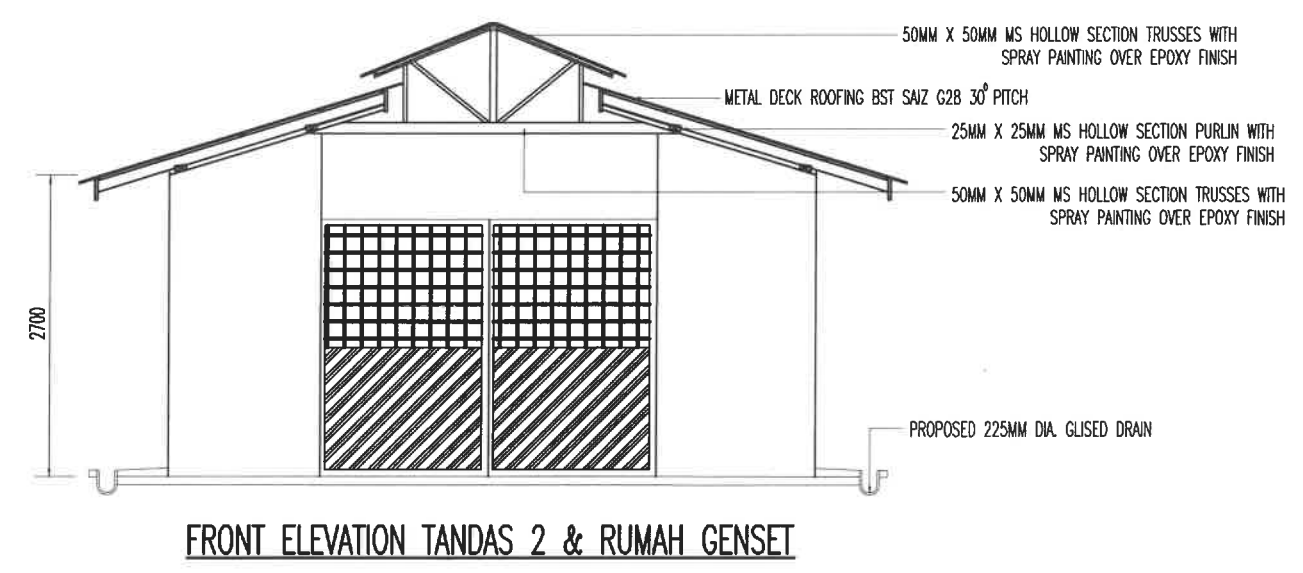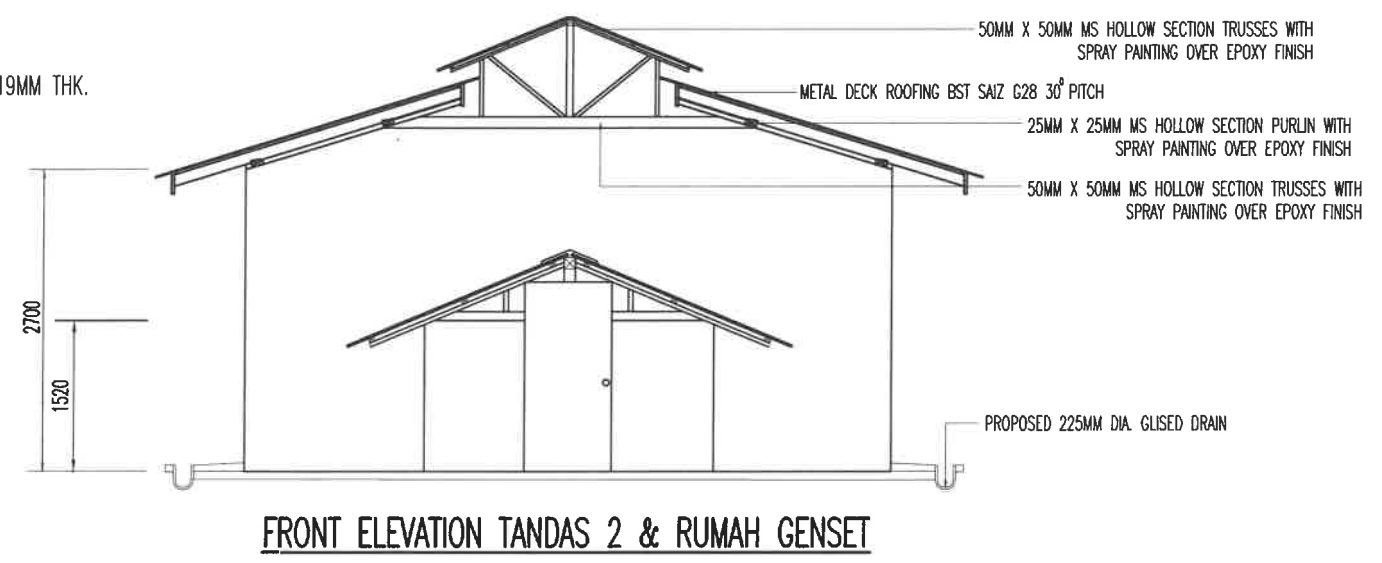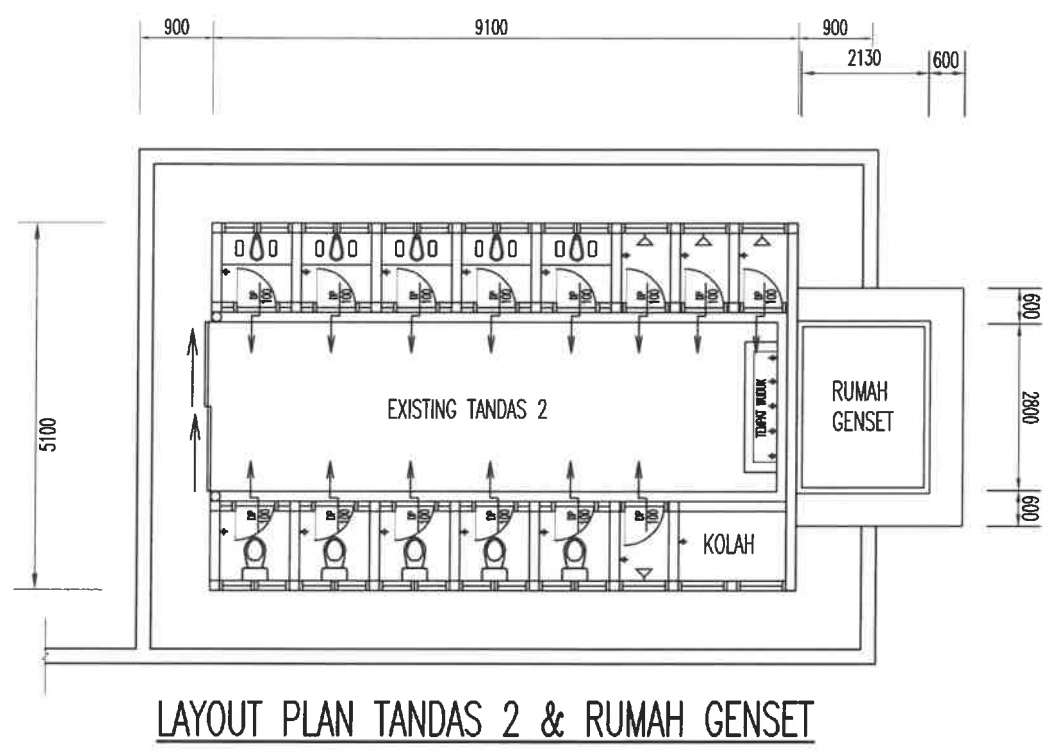




UiTM
UNIVERSITI TEKNOLOGI MARA KELANTAN

PERINGATAN:
HANYA DIMENSI BERANGKA SAHAJA DILAKSANAKAN. KONTRAKTOR MESTI MEMERIKSA SEMUA DIMENSI SEBENAR DI TAPAK BINA. SEBARANG PERCANGGAHAN MESTI DILAPORKAN DENGAN SEGERA KEPADA PEGAWAI PENGUASA SEBELUM KERJA-KERJA DIMULAKAN.


PROJEK
CADANGAN KERJA MEMBAIKI DAN MENAIKTARAF KEMUDAHAN KEM WAWASAN SERTA KERJA-KERJA BERKAITAN DI UiTM CAWANGAN KELANTAN KAMPUS MACHANG

TAJUK LUKISAN
TANDAS WANITA


NAIB CANSOLOR	: PROF. DATUK. DR. SHAHRIN SAHIB	DILUKIS OLEH	: MOHD ZAIDI
MENJALANKAN FUNGSI REKTOR	: PROF. MADYA. DR. MOHD NASIR ISMAIL	DISEMAK OLEH	: EN. NABIL
JURUTERA	: EN. MOHD MAWARDI ASHARI	SKALA	: NTS
PENGURUS PROJEK	: EN. NABIL FIKRI MOHD SALLEH	TARIKH	: 29 OKTOBER 2024
JURUKUR BAHAN KANAN	: EN. FAIZAL BAHARI	NO. LUKISAN	: KEM WAWASAN/CIVIL/09

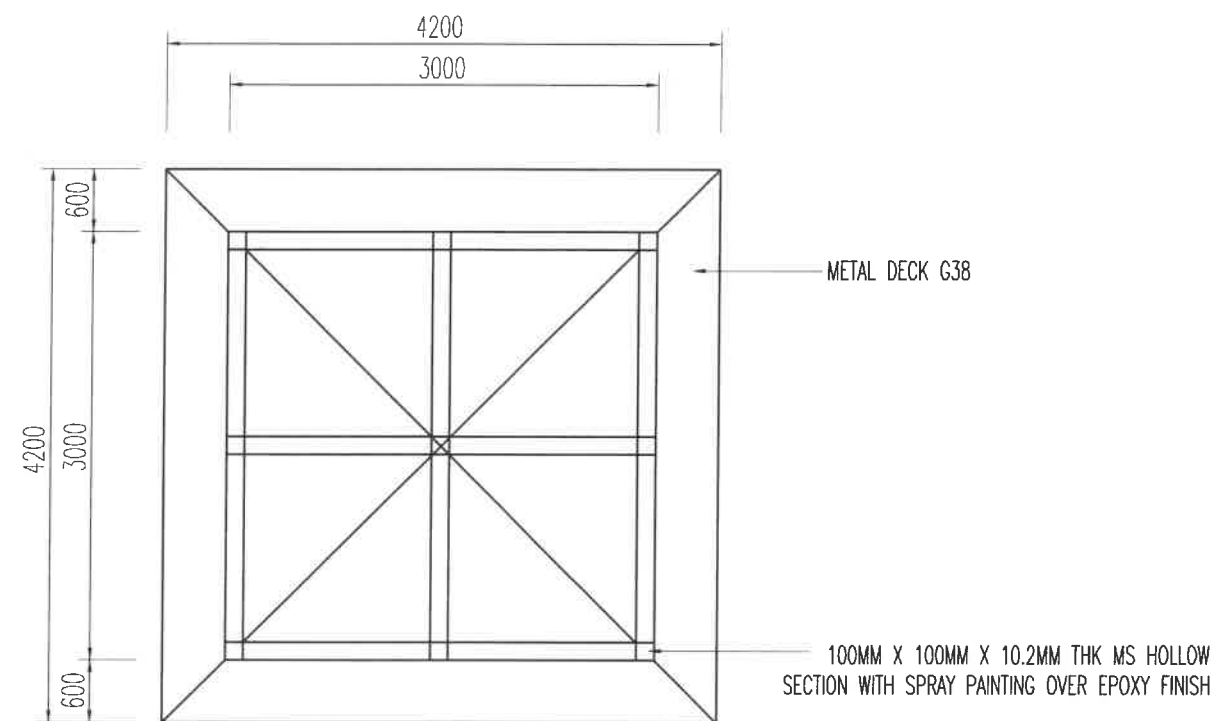

LAYOUT PLAN (PONDOK LATIHAN)

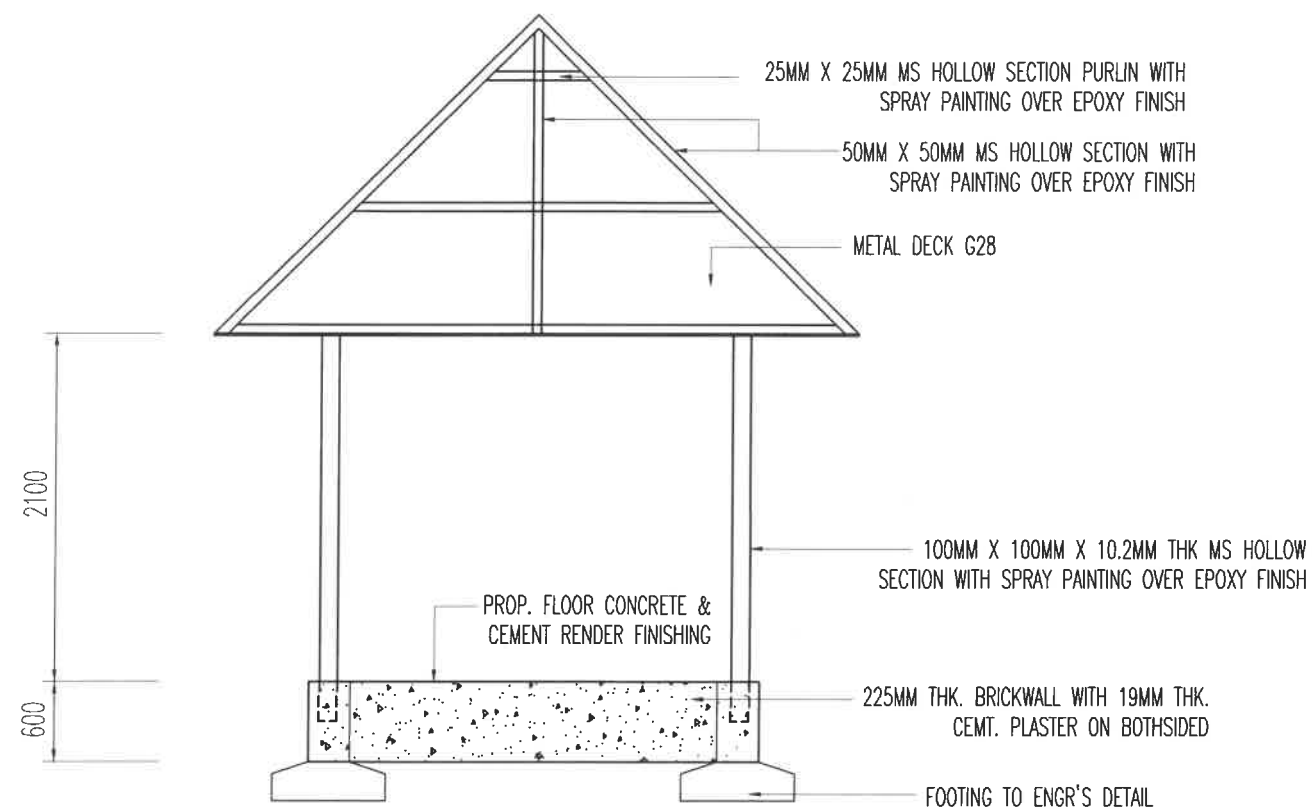


FRONT ELEVATION (PONDOK LATIHAN)

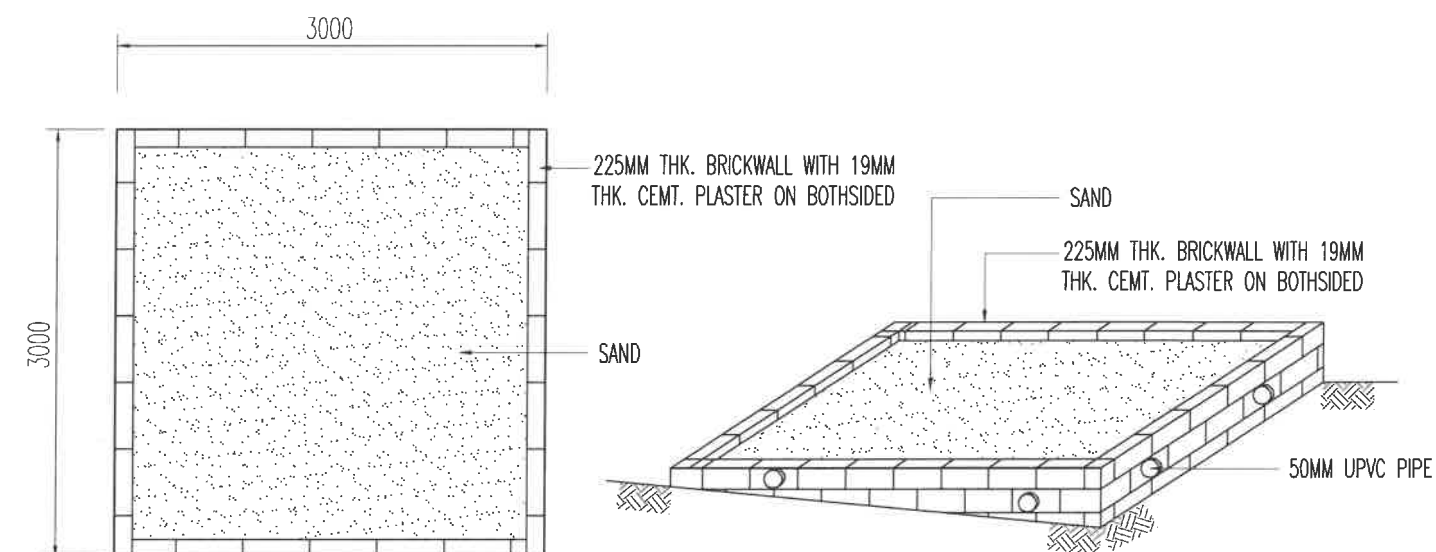

LAYOUT PLAN (TAPAK KHEMAH)

ISOMETRIC VIEW (TAPAK KHEMAH)

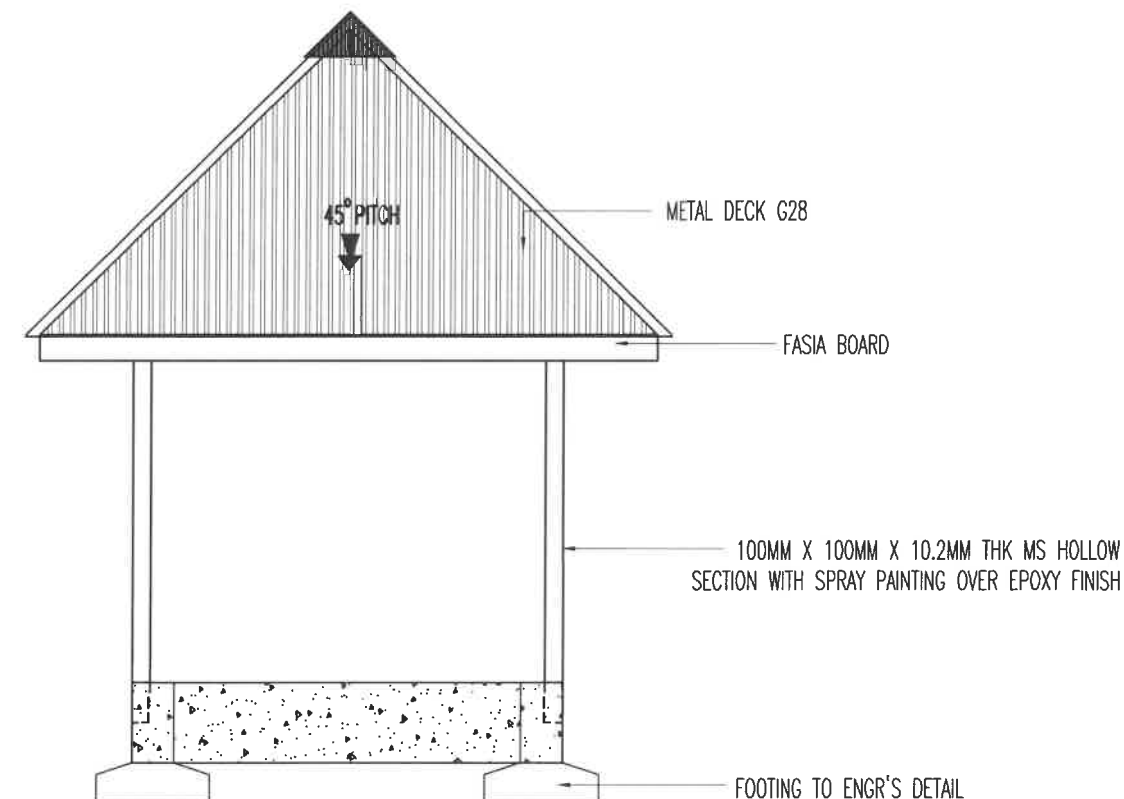

LEFT ELEVATION (PONDOK LATIHAN)



UiTM

UNIVERSITI TEKNOLOGI MARA KELANTAN

PERINGATAN:
HANYA DIMENSI BERANGKA SAHAJA DILAKSANAKAN. KONTRAKTOR MESTI MEMERIKSA SEMUA DIMENSI SEBENAR DI TAPAK BINA. SEBARANG PERCANGGAHAN MESTI DILAPORKAN DENGAN SEGERA KEPADA PEGAWAI PENGUASA SEBELUM KERJA-KERJA DIMULAKAN.


PROJEK

CADANGAN KERJA MEMBAIKI DAN MENAIKTARAF KEMUDAHAN KEM WAWASAN SERTA KERJA-KERJA BERKAITAN DI UTM CAWANGAN KELANTAN KAMPUS MACHANG


TAJUK LUKISAN

WAKAF DAN TAPAK KHEMAH


NAIB CANSOLOR	: PROF. DATUK. DR. SHAHRIN SAHIB	DILUKIS OLEH	: MOHD ZAIDI
MENJALANKAN FUNGSI REKTOR	: PROF. MADYA. DR. MOHD NASIR ISMAIL	DISEMAK OLEH	: EN. NABIL
JURUTERA	: EN. MOHD MAWARDI ASHARI	SKALA	: NTS
PENGURUS PROJEK	: EN. NABIL FIKRI MOHD SALLEH	TARIKH	: 29 OKTOBER 2024
JURUKUR BAHAN KANAN	: EN. FAIZAL BAHARI	NO. LUKISAN	: KEM WAWASAN/CIVIL/10

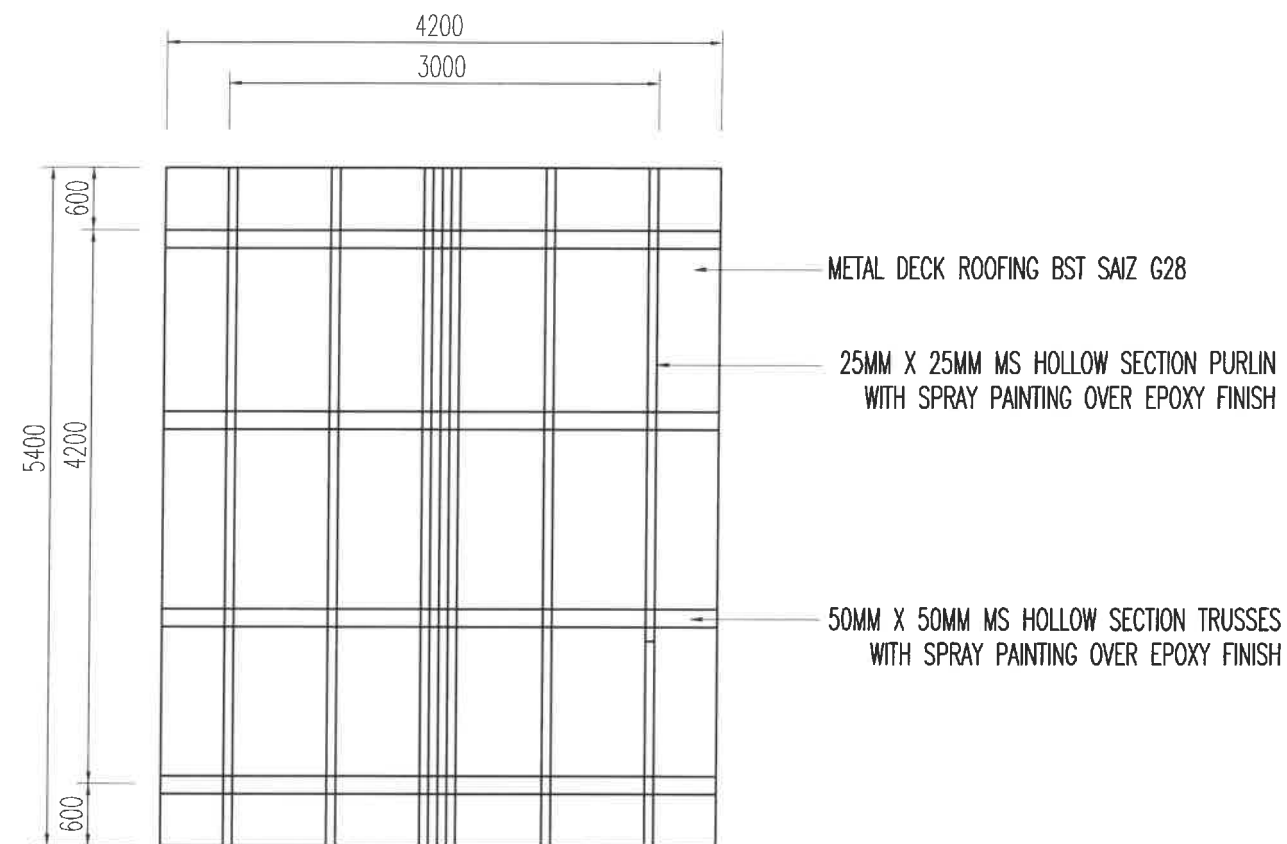


ROOF STRUCTURAL

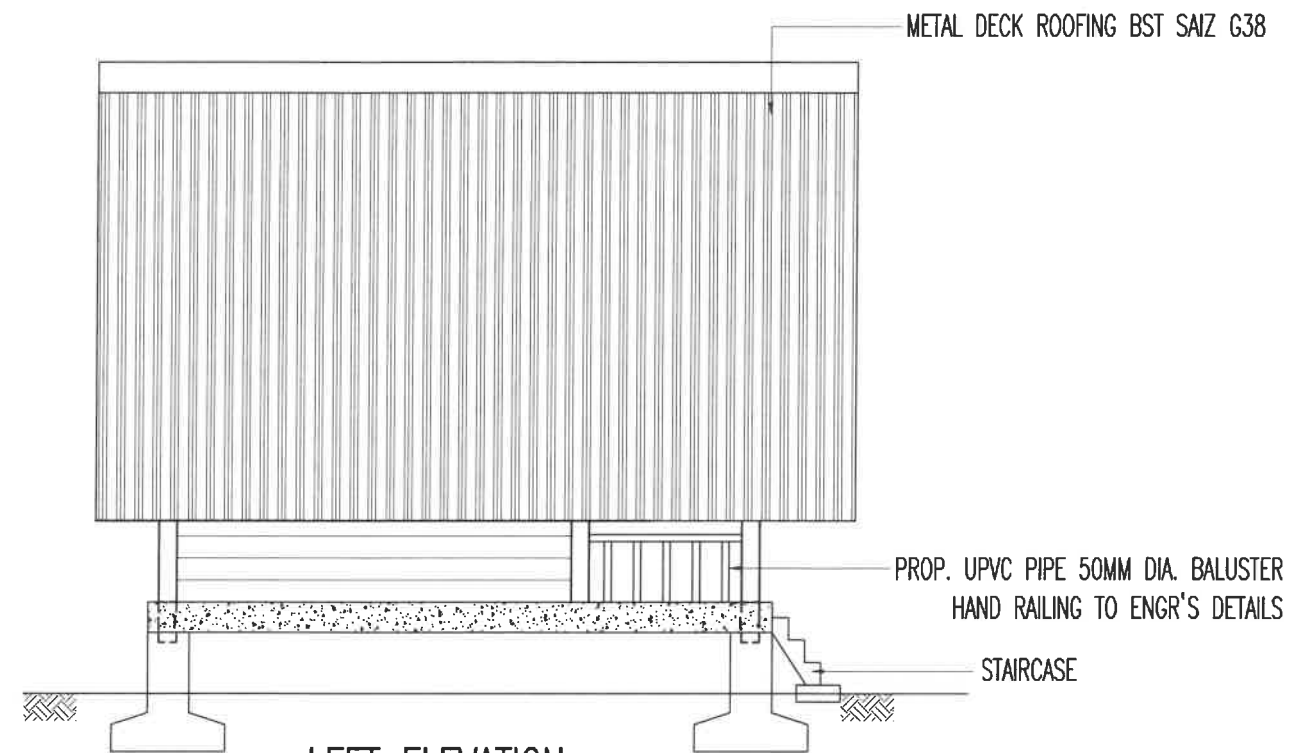

LEFT ELEVATION

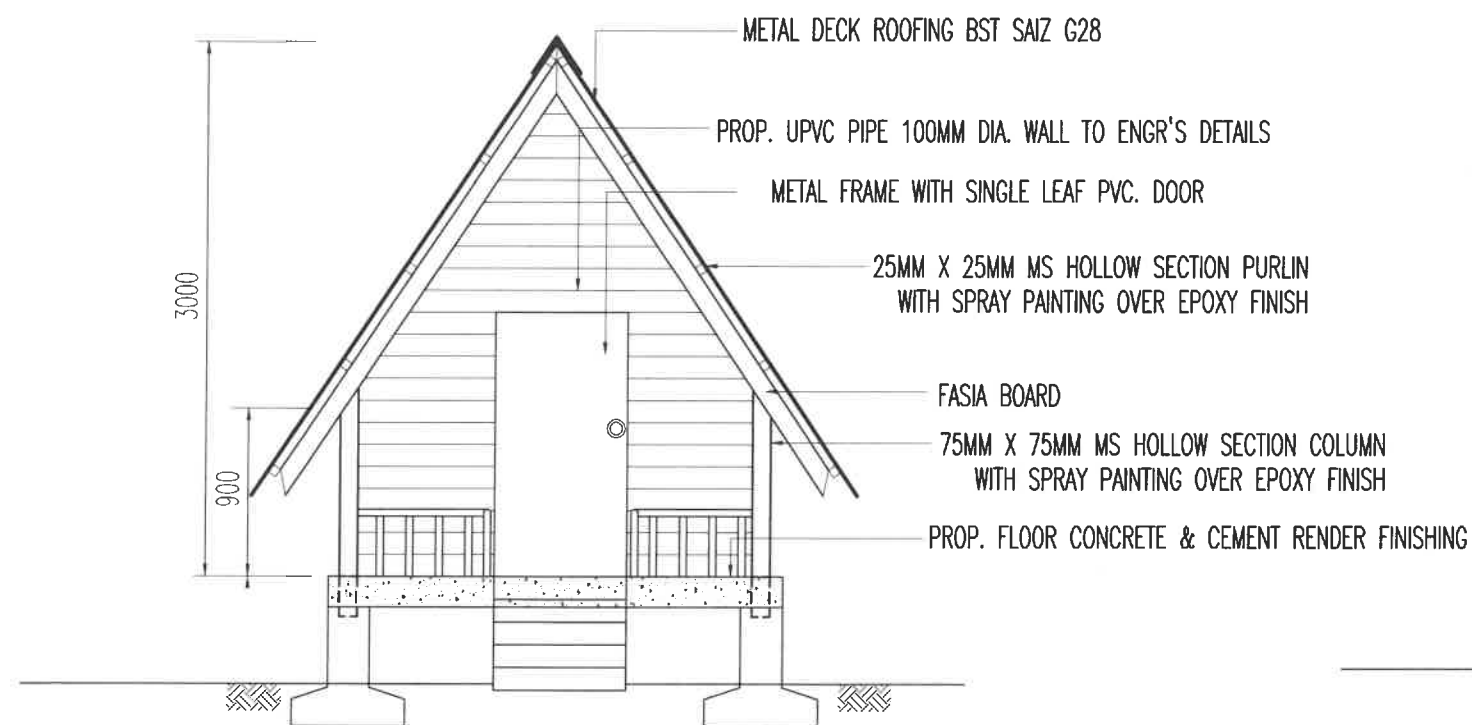

FRONT ELEVATION

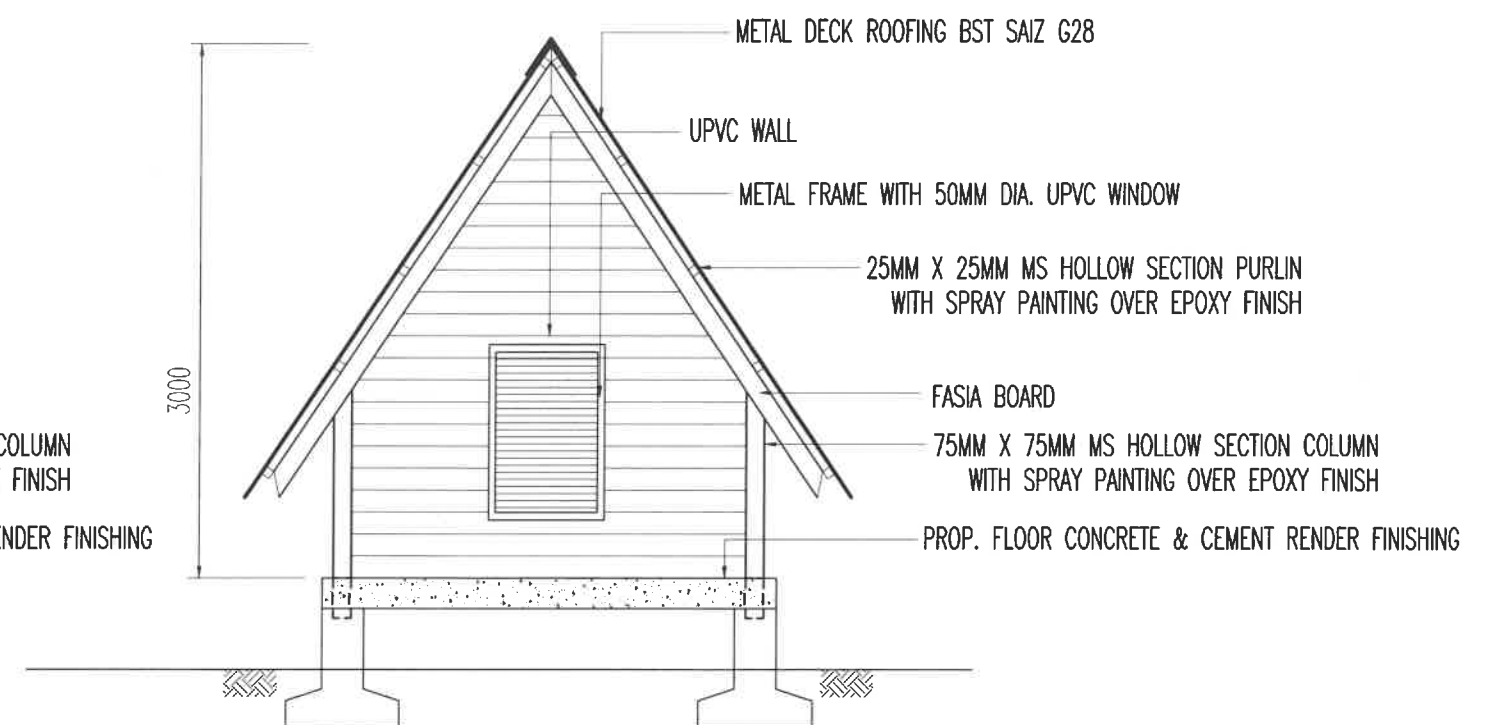

BACK ELEVATION



UiTM

UNIVERSITI TEKNOLOGI MARA KELANTAN

PERINGATAN:
HANYA DIMENSI BERANGKA SAHAJA DILAKSANAKAN. KONTRAKTOR MESTI MEMERIKSA SEMUA DIMENSI SEBENAR DI TAPAK BINA. SEBARANG PERCANGGAHAN MESTI LAPORKAN DENGAN SEGERA KEPADA PEGAWAI PENGUASA SEBELUM KERJA-KERJA DIMULAKAN.

PROJEK

CADANGAN KERJA MEMBAIKI DAN MENAIKTARAF KEMUDAHAN KEM WAWASAN SERTA KERJA-KERJA BERKAITAN DI UiTM CAWANGAN KELANTAN KAMPUS MACHANG

TAJUK LUKISAN

PONDOK JURULATIH

NAIB CANSOLOR

: PROF. DATUK. DR. SHAHRIN SAHIB

MENJALANKAN FUNGSI REKTOR

: PROF. MADYA. DR. MOHD NASIR ISMAIL

JURUTERA

: EN. MOHD MAWARDI ASHARI

PENGURUS PROJEK

: EN. NABIL FIKRI MOHD SALLEH

JURUKUR BAHAN KANAN

: EN. FAIZAL BAHARI

DILUKIS OLEH

: MOHD ZAIDI

DISEMAK OLEH

: EN. NABIL

SKALA


: NTS

TARIKH


: 29 OKTOBER 2024

NO. LUKISAN

: KEM WAWASAN/CIVIL/11

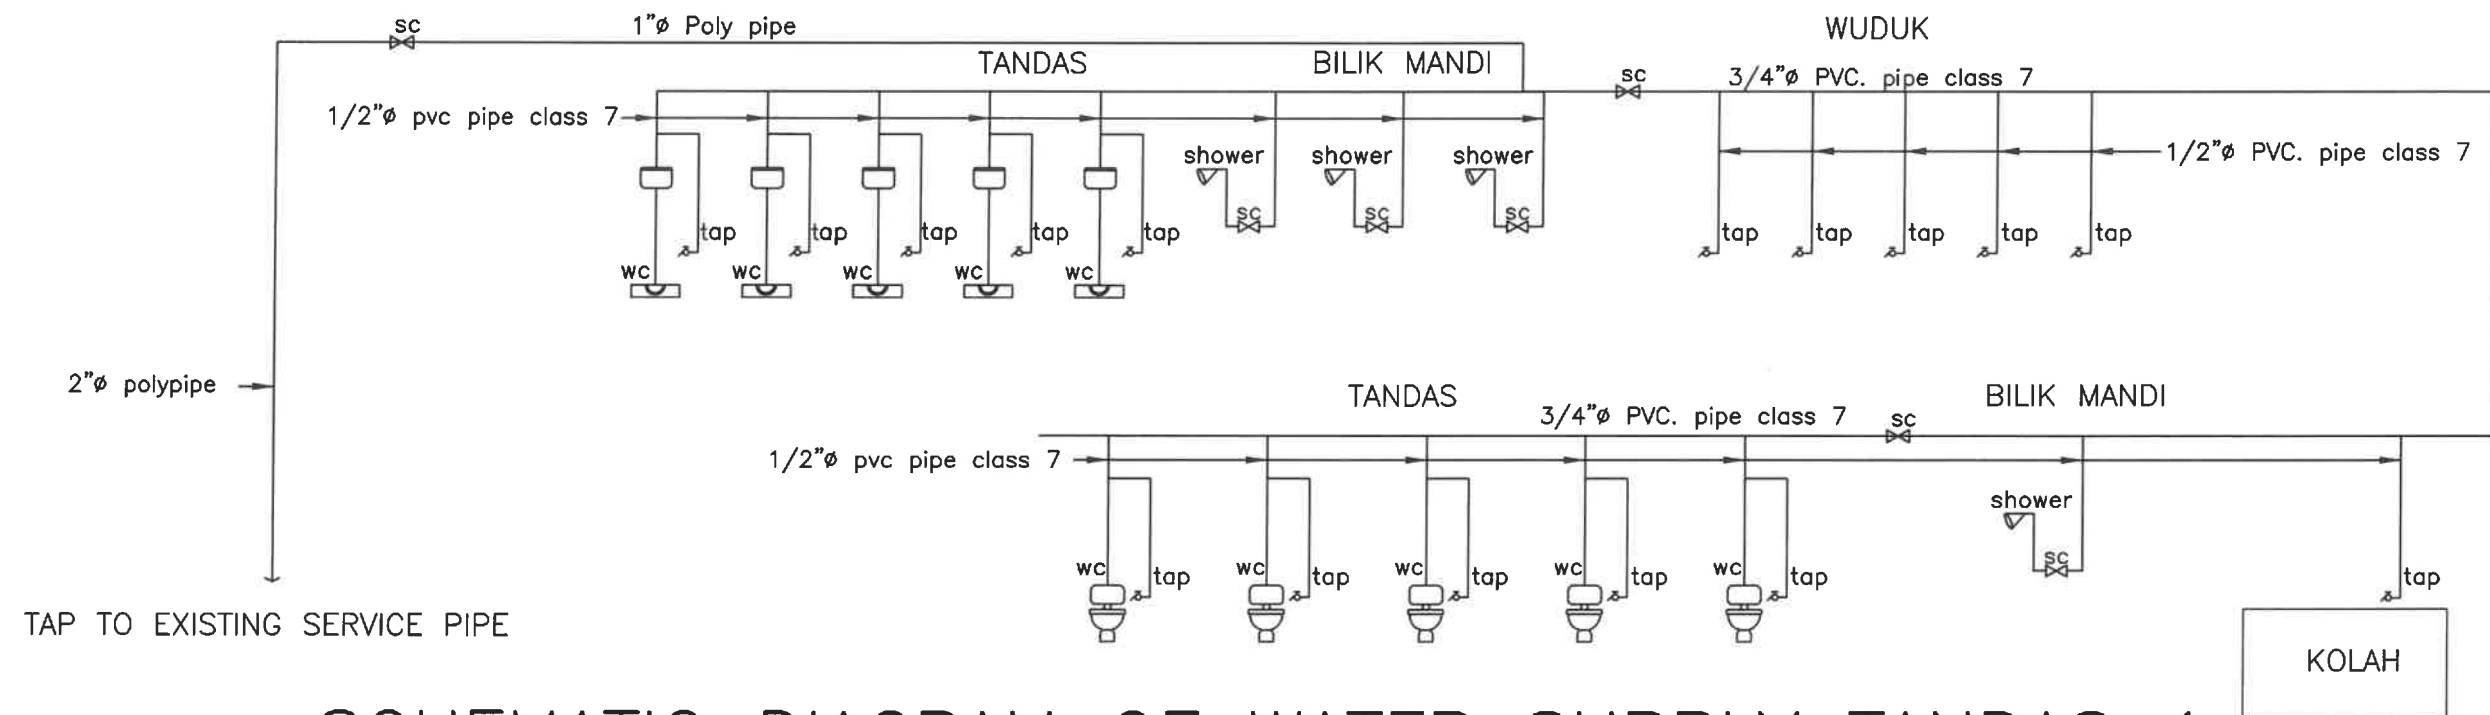

SCHEMATIC DIAGRAM OF WATER SUPPLY TANDAS 1

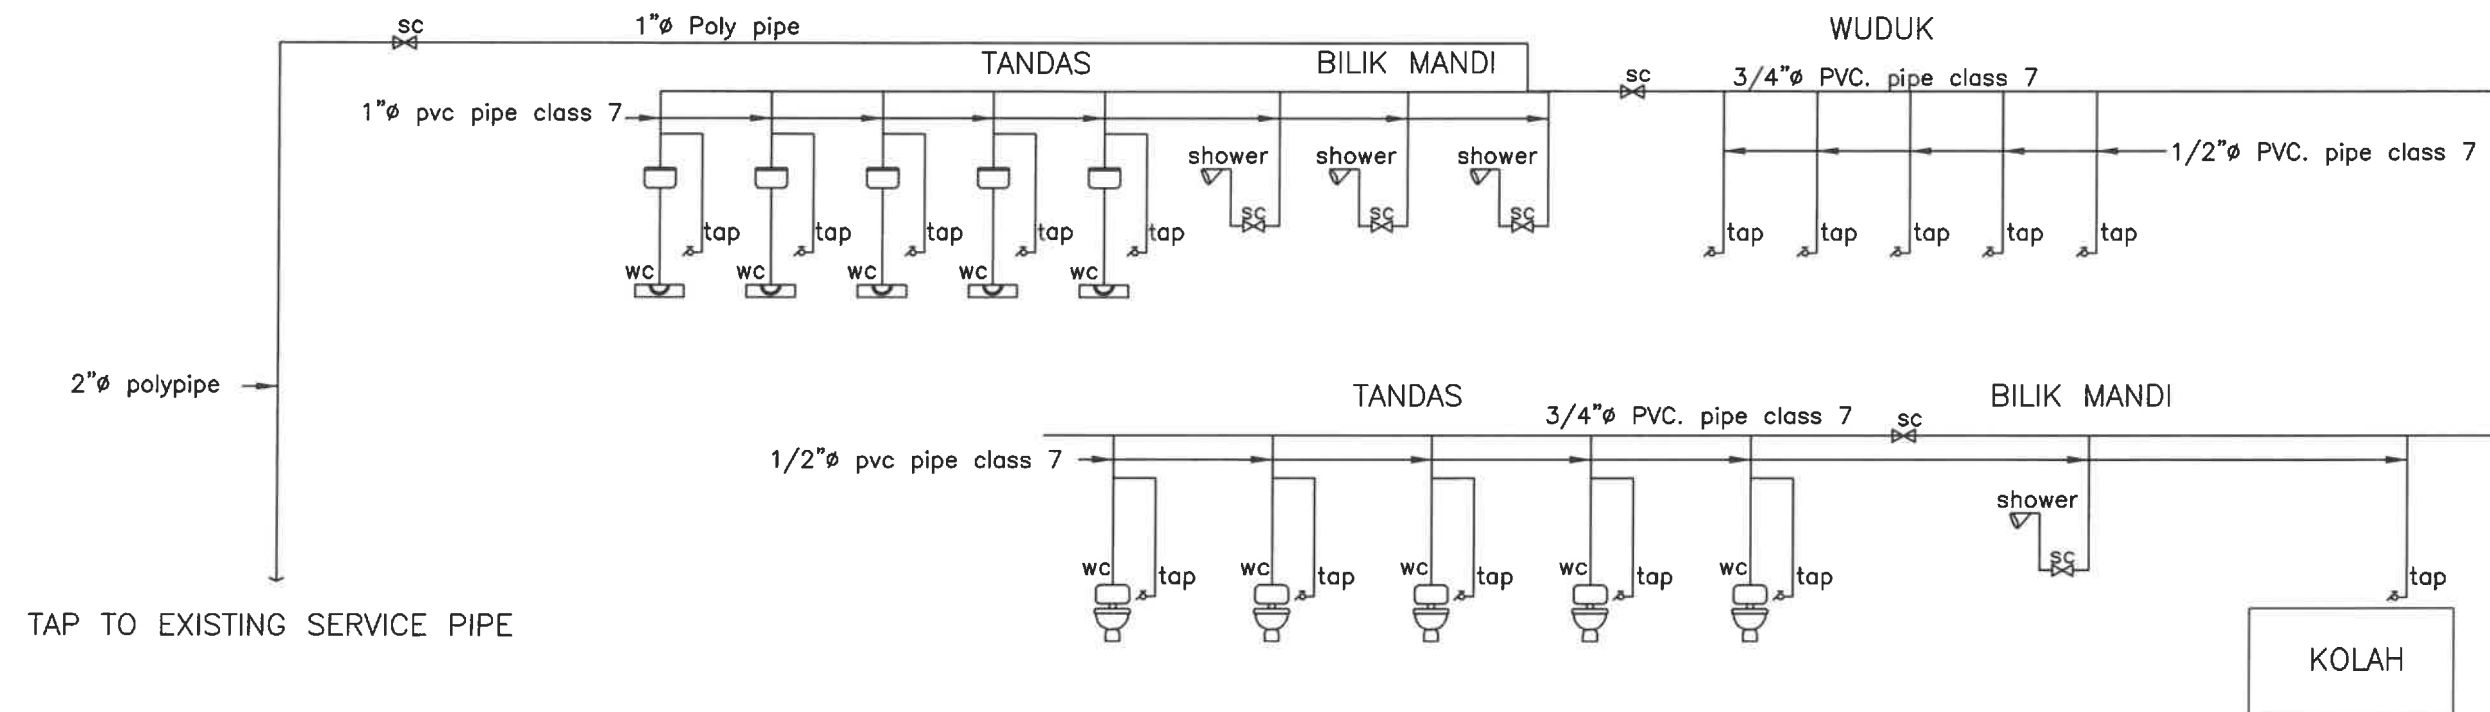

SCHEMATIC DIAGRAM OF WATER SUPPLY TANDAS 2



UiTM

UNIVERSITI TEKNOLOGI MARA KELANTAN

PERINGATAN:
HANYA DIMENSI BERANGKA SAHAJA DILAKSANAKAN. KONTRAKTOR MESTI MEMERIKSA SEMUA DIMENSI SEBENAR DI TAPAK BINA. SEBARANG PERCANGGAHAN MESTI DILAPORKAN DENGAN SEGERA KEPADA PEGAWAI PENGUASA SEBELUM KERJA-KERJA DIMULAKAN.

PROJEK

**CADANGAN KERJA MEMBAIKI DAN
MENAIKTARAF KEMUDAHAN KEM WAWASAN
SERTA KERJA-KERJA BERKAITAN DI UiTM
CAWANGAN KELANTAN KAMPUS MACHANG**

TAJUK LUKISAN

SCHEMATIC WATER SUPPLY

NAIB CANSOLOR : PROF. DATUK. DR. SHAHRIN SAHIB

MENJALANKAN FUNGSI REKTOR : PROF. MADYA. DR. MOHD NASIR ISMAIL

JURUTERA : EN. MOHD MAWARDI ASHARI

PENGURUS PROJEK : EN. NABIL FIKRI MOHD SALLEH

JURUKUR BAHAN KANAN : EN. FAIZAL BAHARI

DILUKIS OLEH : MOHD ZAIDI

DISEMAK OLEH : EN. NABIL

SKALA : NTS

TARIKH : 29 OKTOBER 2024

NO. LUKISAN : KEM WAWASAN/CIVIL/12