


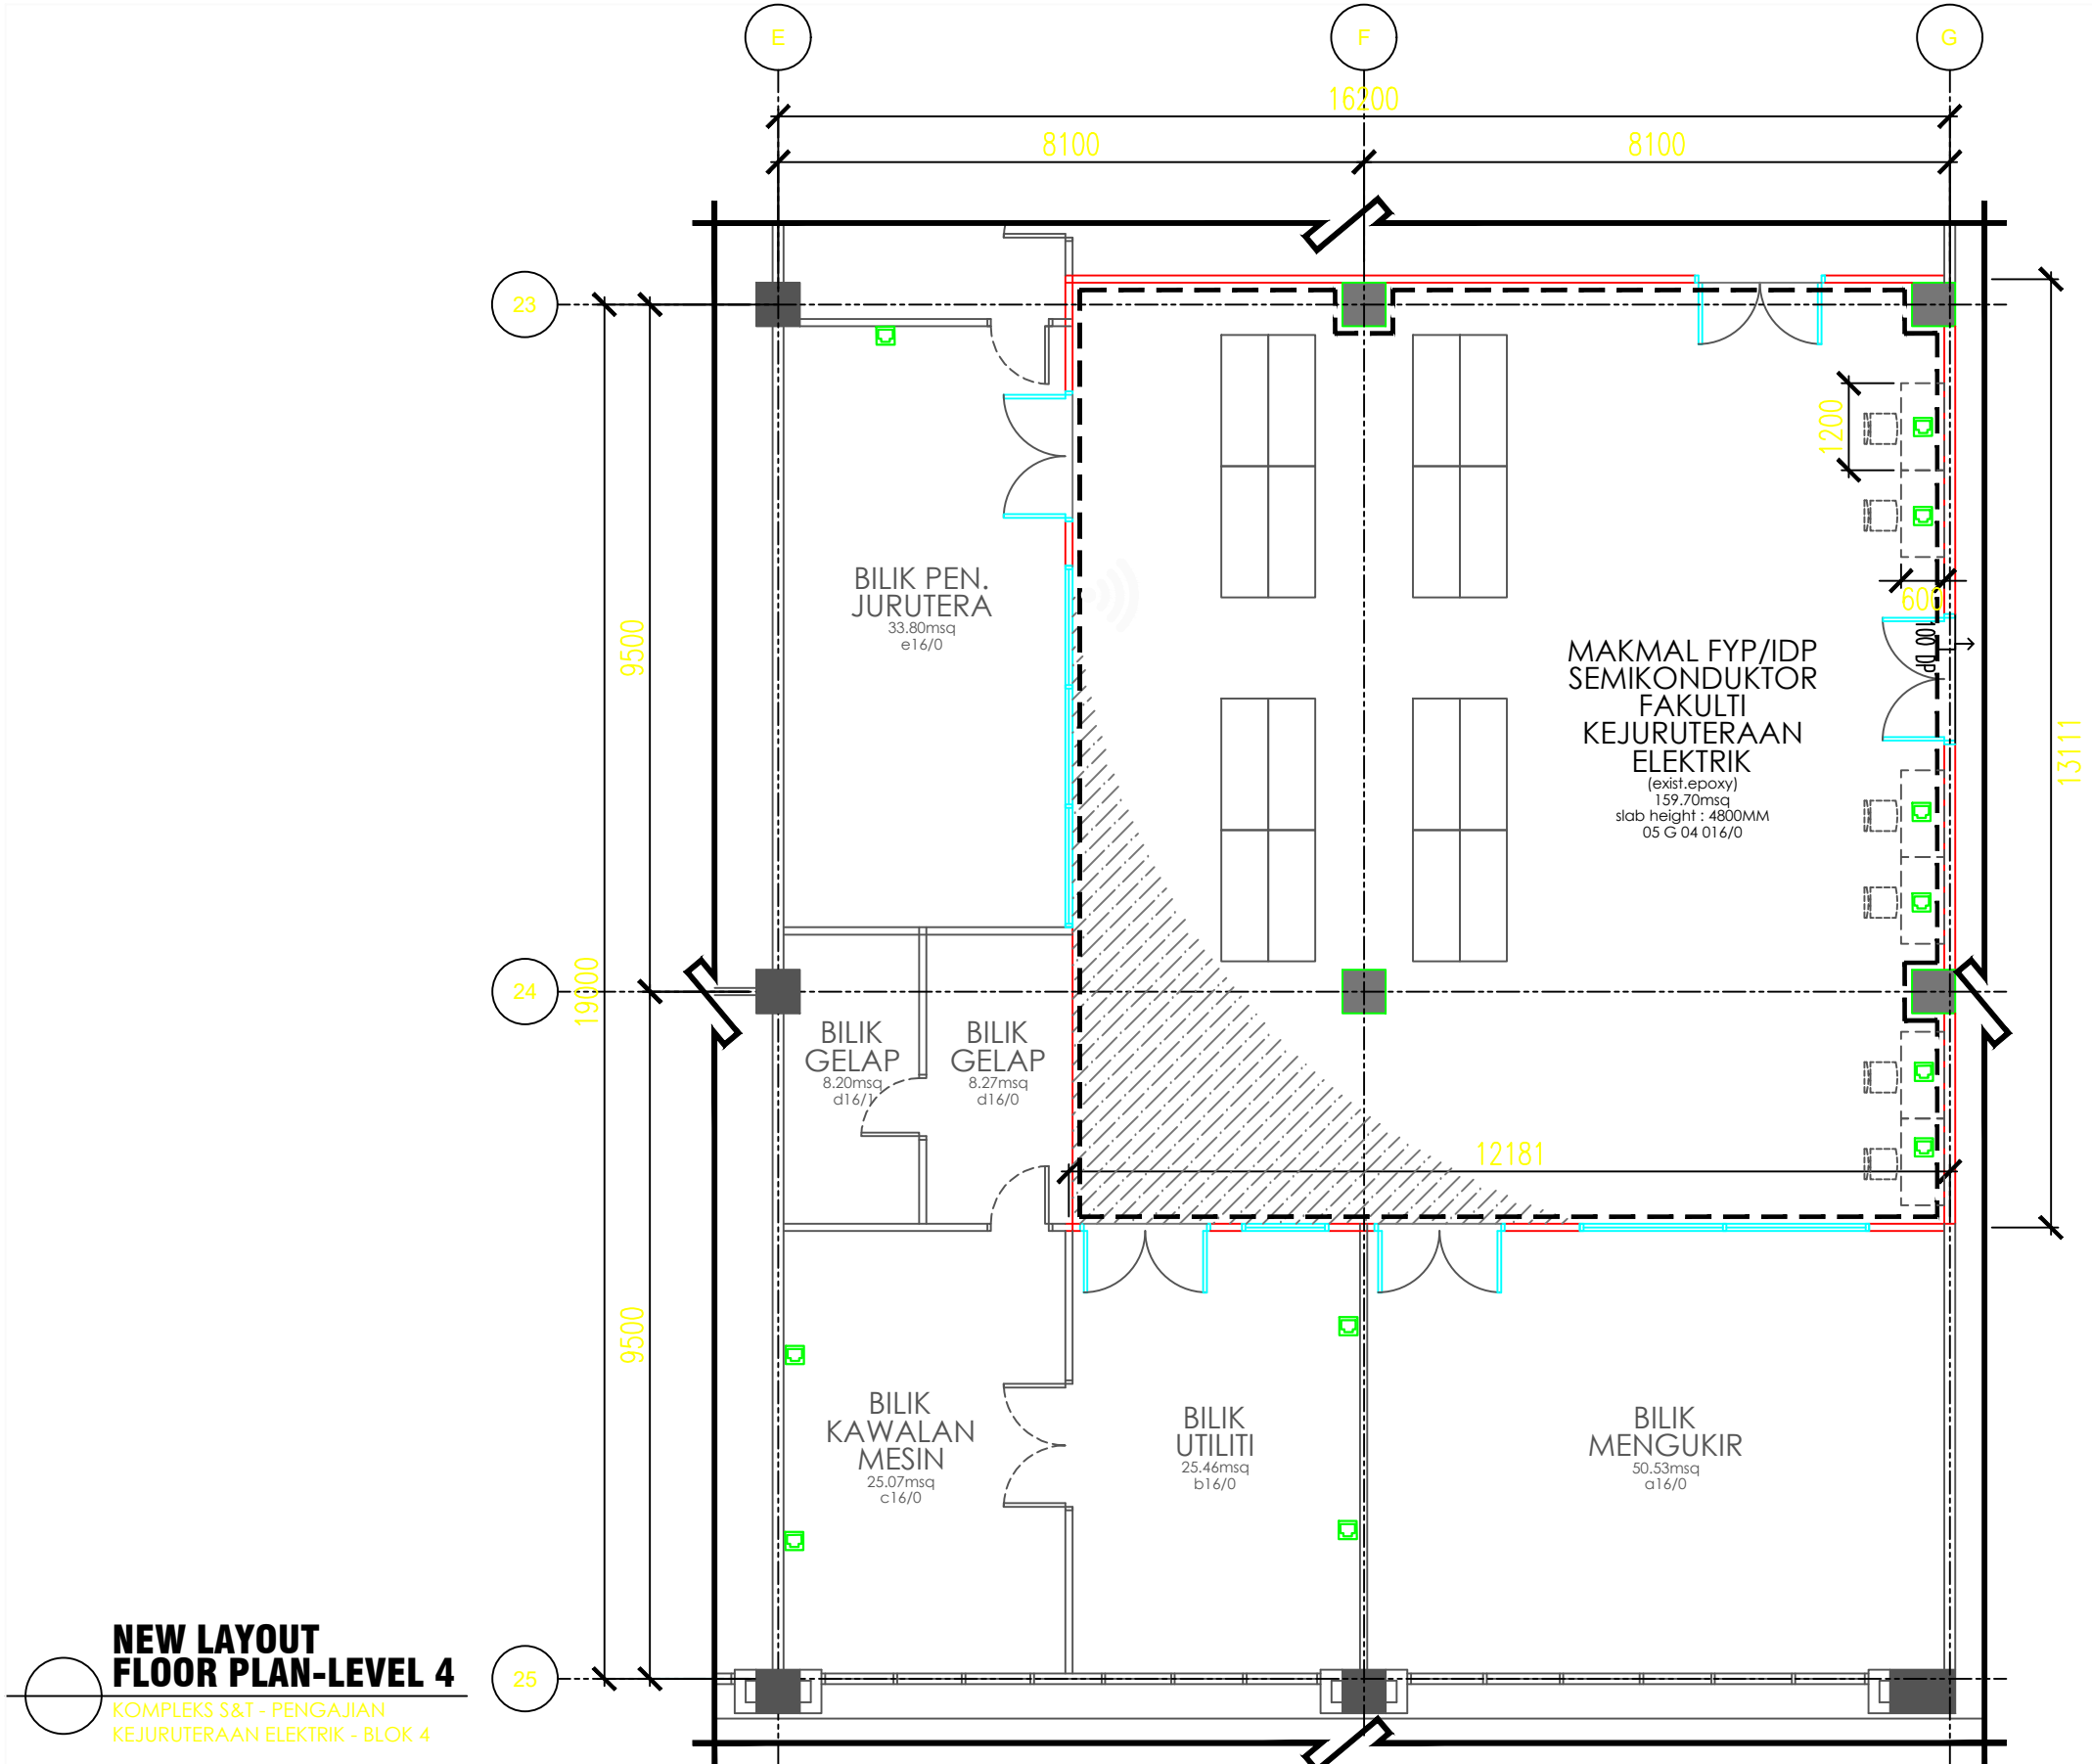

NEW LAYOUT FLOOR PLAN-LEVEL 4

KOMPLEKS S&T - PENGAJIAN
KEJURUTERAAN ELEKTRIK - BLOK 4

PROJEK:
KERJA PROJEK NAIKTARAF MAKMAL PENGAJARAN DAN PEMBELAJARAN (P&P) DI
MAKMAL FYP/IDP SEMIKONDUKTOR ARAS 4, ELECTRICAL MACHINE LAB DI ARAS 6,
MAKMAL PERISIAN MIKROELEKTRONIK DI ARAS 10, MAKMAL ELEKTRONIK 1 DAN
MAKMAL PENGUJIAN & PENGUKURAN SEMIKONDUKTOR DI ARAS 5 SERTA MAKMAL
SISTEM TERBENAM DAN AUTOMASI PROSES SEMIKONDUKTOR DI ARAS 8 BAGI PROJEK
KHAS PERDANA MENTERI UNTUK MELAHIRKAN JURUTERA BUMIPUTERA BIDANG
ELEKTRIKAL DAN ELEKTRONIK DALAM INDUSTRI SEMIKONDUKTOR DI FAKULTI
KEJURUTERAAN ELEKTRIK, KOMPLEKS KEJURUTERAAN UTM SHAH ALAM



UNIVERSITI
TEKNOLOGI
MARA

NO. RUJUKAN PROJEK:
UTM 200- / / (PROJEK/MAR2025/0009)[1005] ARC

TAJUK LUKISAN:
**NEW LAYOUT FLOOR PLAN-LEVEL 4
(MAKMAL FYP/IDP SEMIKONDUKTOR)**

TARIKH:
**20 19
25 MEI**

SKALA:
1:100

NAIB CANSELOR	: DATUK PROF. TS. DR. SHAHRIN SAHIB @ SAHIBUDDIN	INDEKS PINDAAN
TIMB. NAIB CANSELOR (PEMBANGUNAN)	: PROFESOR TS. SR. DR. MD YUSOF HAMID, PMP, AMP	
PENGARAH BAHAGIAN PEMBANGUNAN	: IR. TS. AZMAN SAUBIRAN	
KETUA BAHAGIAN PEMBANGUNAN INFRA	: TS. DR. MOHAMMED IZRAI ABD RAZAK	
ARKITEK	: NUR HASSLIZA MUHAMMAD HASHIM	
DILUKIS OLEH	: SITI	
PENGURUS PROJEK / DISEMAK	: AZAIDI AZIZI	NO HELAIAN: 05


SPECIFICATION

	EXISTING WALL TO BE PAINTED WITH SELECTED PAINT FINISHED ON ONE SIDE FROM FLOOR UP TO SLAB LEVEL (4800MM HEIGHT) ALL AROUND TO S.O APP.
	ALL EXISTING EPOXY FLOOR FINISHED TO BE IDENTIFY, MAKE GOOD AND REPLACE DAMAGE EPOXY
	DOTTED LINES INDICATE ALL FURNITURE POSITION TO BE INSTALLED BY OTHERS (NEW ELECT. POINT ON EACH TABLE TO BE INSTALL AND S.O APPROVAL)
	- ALL EXISTING DOORS, DOOR FRAME AND WINDOWS TO BE REMAINED - ALL EXISTING DOORS TO BE PAINTED AND S.O APPROVAL - ALL EXISTING BUILT IN TABLE TO BE REMAINED

Notes:

- ALL SPECIFICATIONS OR MATERIALS IF SPECIFIED WITH A SPECIFIC BRAND MUST BE READ AS " OR EQUIVALENT / COMPARABLE " AND MUST BE APPROVED BY THE S.O BEFORE INSTALLATION ON SITE.
- CONTRACTOR MUST PROVIDE A MOCK UP MODEL AS PER S.O REQUEST BEFORE PROCEED WITH ACTUAL WORKS ON SITE.
- SEKIRANYA TERDAPAT KERJA-KERJA MENGECAT, SEMUA PERMUKAAN DINDING DALAMAN & LUARAN BANGUNAN MESTI DIBAIKPULIH (MAKE GOOD) SEBELUM KERJA-KERJA MENGECAT SEMULA DINDING DIJALANKAN.

KEY PLAN

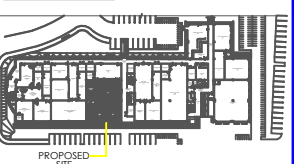

SEBUT HARGA

PERINGATAN

HANYA DIMENSI BERANGKA SAHAJA DILAKSANAKAN.
KONTRAKTOR MESTI MEMERIKSA SEMUA DIMENSI SEBENAR DI TAPAK BINA. SEBARANG PERCANGGAHAN MESTI LAPORKAN DENGAN SEGERA KEPADA PEGAWAI PENGUASA SEBELUM KERJA-KERJA DIMULAKAN.