



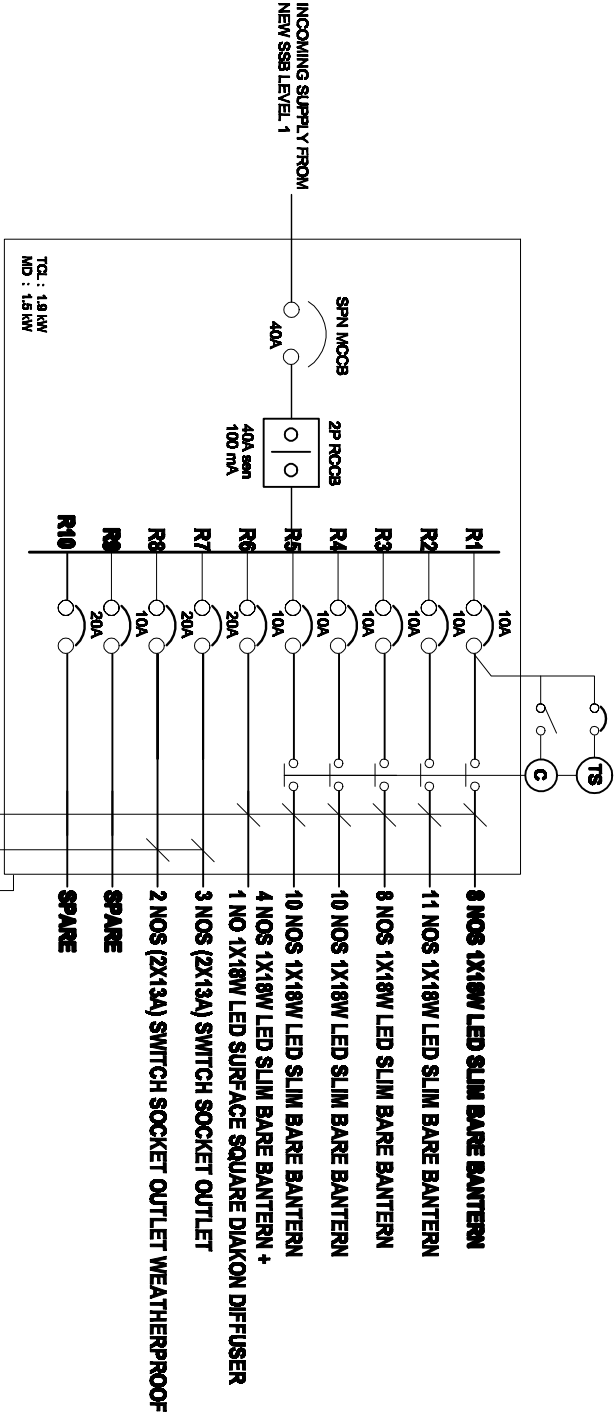

- 2 x 2.5mm² PVC Cu + ECC CABLE IN HOT
- DIPPED GALVANISED TRUNKING / GI CONDUIT
- 2 x 1.5mm² PVC Cu + ECC CABLE IN HOT
- DIPPED GALVANISED TRUNKING / GI CONDUIT

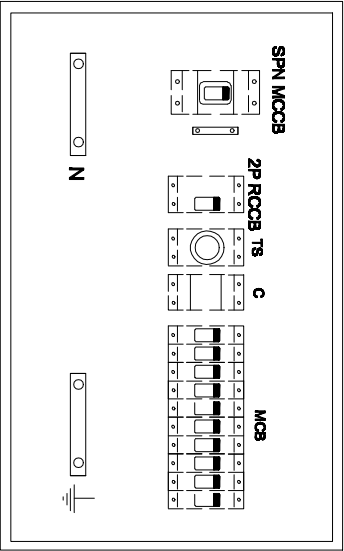

NEW LAYOUT FOR DB 4-L/P CORRIDOR & STAIRCASE

UTM JALAN OTHMAN

NEW SCHEMATIC DIAGRAM FOR DB 4-L/P CORRIDOR & STAIRCASE

UTM JALAN OTHMAN


23.09.2024

LUKISAN TENDER


PENGESAHAN
HANYA DIBERI BERANGKA SAMA DILAKUKAN,
KONTRAKTOR MESTI MEMBERI SEMUA DIMENSI SEBANYAK DI
TAPAK BINA, SEBANYAK PERANCANGAN MESTI DILAKUKAN
DENGAN SEDIKA KEPADA PERAWAI PENGUSAHA SEBELUM
KERJA-KERJA DIMULAKAN.

NO. RUJUKAN PROJEK: 200-PP1(BP1-5/3/138) [4026] ELEC		TARIKH: 20 03 25 FEBRUARI		NAB CANSelor : PROF. DATUK Dr. SHAHRIN SAHIBESAHIBUDIN		INDICES PINDAAN	
TAJUK LUKISAN: NEW SCHEMATIC DIAGRAM & LAYOUT FOR DB 4-L/P/CORRIDOR & STAIRCASE		SKALA: NTS		TAMBAH NAB CANSelor PERAWAINGAUNAN : PROF. Ir. Sr. Dr. MD YUSOF HAMID			
				KEMENTERIAN KEMENTERIAN PERAWAINGAUNAN : Ir. Ir. AZMAN SAUBIRAN			
				KEMENTERIAN PERAWAINGAUNAN INFRA : Ir. MOHAMMED UBAI ABD RAZAK			
				JURUTERA ELEKTRIK : NOR ZAKIYAH MOHAMED			
				DILUKIS OLEH : MEOR			
				PENGURUS PROJEK : AZAIDI AZIZ			
						NO HELMAN: 26	

PROJEK:
CADANGAN MEMBAIKPULIH, MENAIKTARAF SERTA KERJA-KERJA
YANG BERKAITAN DI BANGUNAN BLOK A UNTUK UNIVERSITI
TEKNOLOGI MARA DI UTM KAMPUS JALAN OTHMAN, PETALING
JAYA, SELANGOR DARUL EHSAN

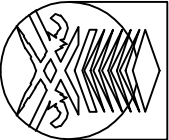


UNIVERSITI
TEKNOLOGI
MARA

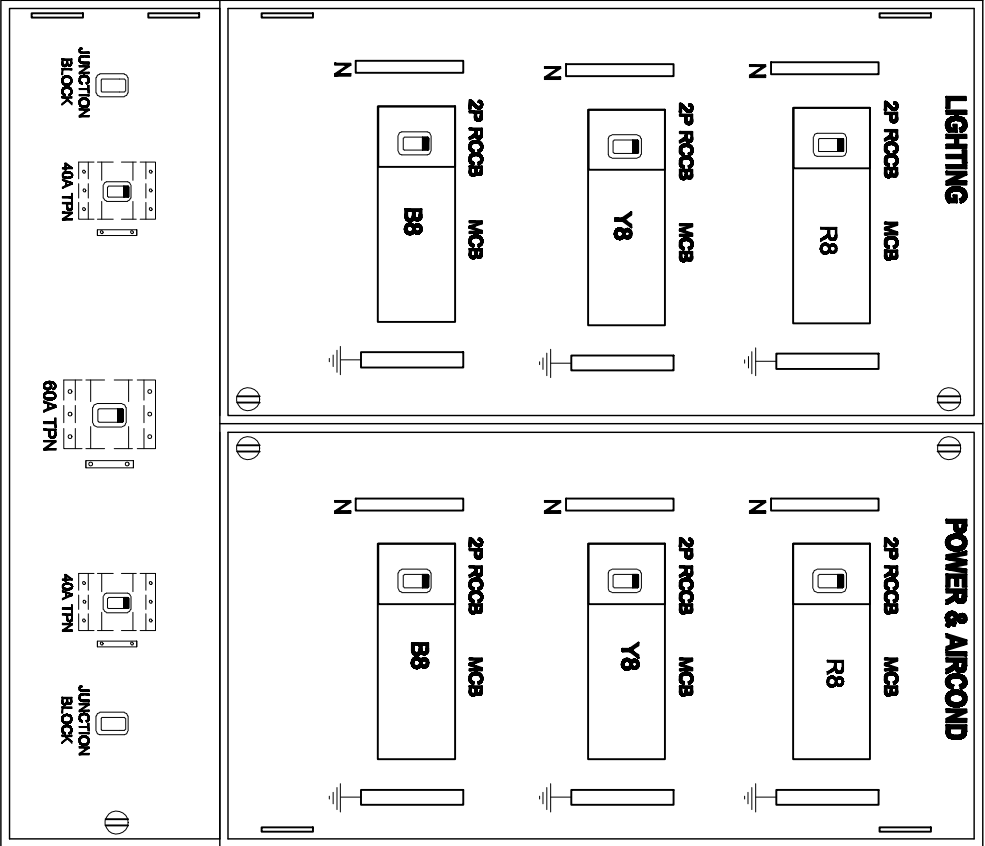

NEW LAYOUT FOR DB 1-L/P/AC LEVEL 1

UTM JALAN OTHMAN

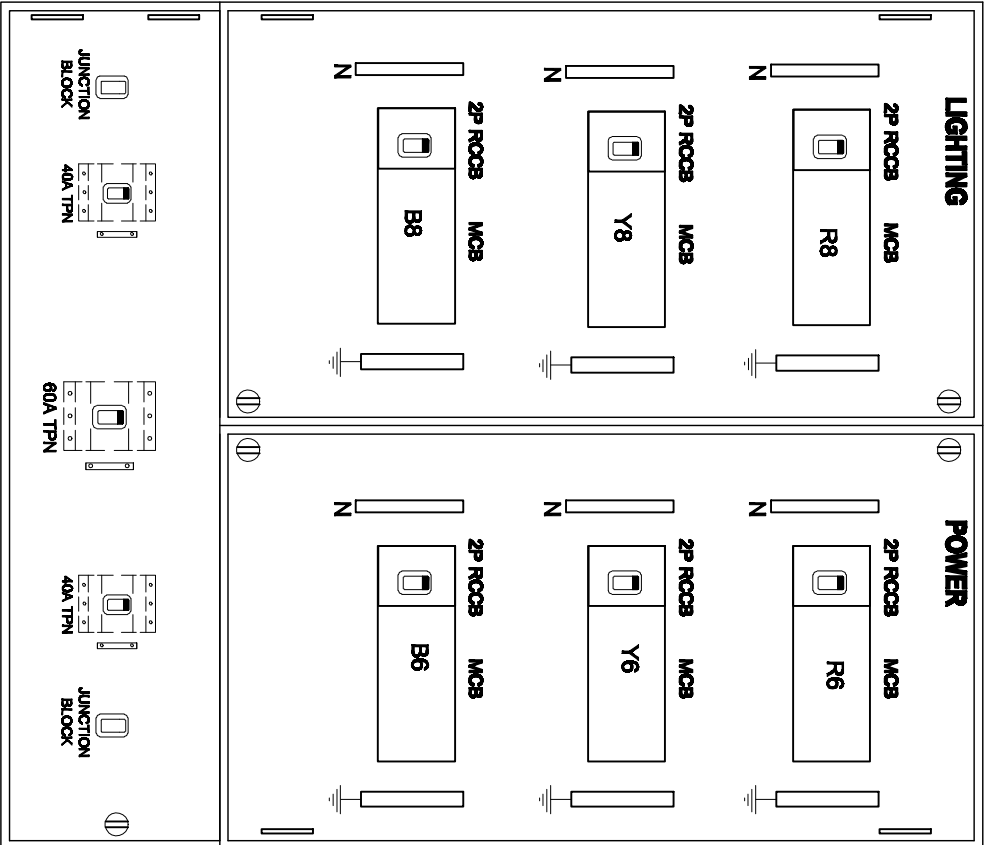

NEW LAYOUT FOR DB 2-L/P/ OFFICE

UTM JALAN OTHMAN


23.09.2024

LUKISAN TENDER



PERINGATAN
HANYA DIARANGKAN SALAH DILAKUKAN,
KONTRAKTOR MESTI MEMBERI SEMUA DIMENSI SEBANYAK DI
TAPAK RUMAH, SEBANYAK PERCAKUPAN MESTI DILAKUKAN
DENGAN SECARA KEPADA PERAWAI PENGALASA SEBELUM
KERJA-KERJA DIMULAKAN.

NO. RUJUKAN PROJEK: 200-PP11(BP1-5/3/138) [4027] ELEC		TARIKH: 20 03 25 FEBRUARI	NAB CANSER: : PROF. DATUK DR. SHAHRIN SAHIBESAHIBUDIN		INDEX PINDAAN
TAJUK LUKISAN: NEW LAYOUT FOR - DB 1-L/P/AC LEVEL 1 - DB 2-L/P/ OFFICE		SKALA: NTS	TAM. NAB CANSER OR PEMANGKUPAN: : PROF. TS. ST. DR. MD YUSOF HAMID		
			KORPORAT/PEKERJAAN PEMANGKUPAN: : U. TS. AZMAN SAUBIRAN		
			KELOMPOK BAHAGIAN PEMANGKUPAN INTRA: : TS. MOHAMMED IBRAHIM RAZAK		
			JURUTERA ELEKTRIK: : NOR ZAKIYAH MOHAMMED		
			DILUKIS OLEH: : MEOR		
			PENGURUS PROJEK: : AZAIDI AZIZ		
			NO HEALING: 27		

PROJEK:
CADANGAN MEMBAIKPULIH, MENAKTARAF SERTA KERJA-KERJA
YANG BERKAITAN DI BANGUNAN BLOK A UNTUK UNIVERSITI
TEKNOLOGI MARA DI UTM KAMPUS JALAN OTHMAN, PETALING
JAYA, SELANGOR DARUL EHSAN

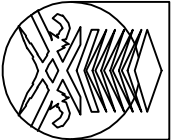

UNIVERSITI
TEKNOLOGI
MARA

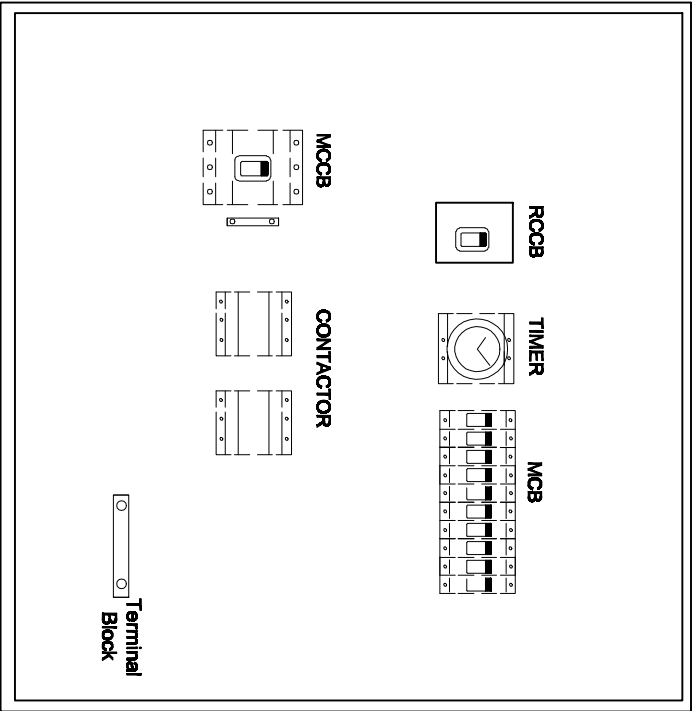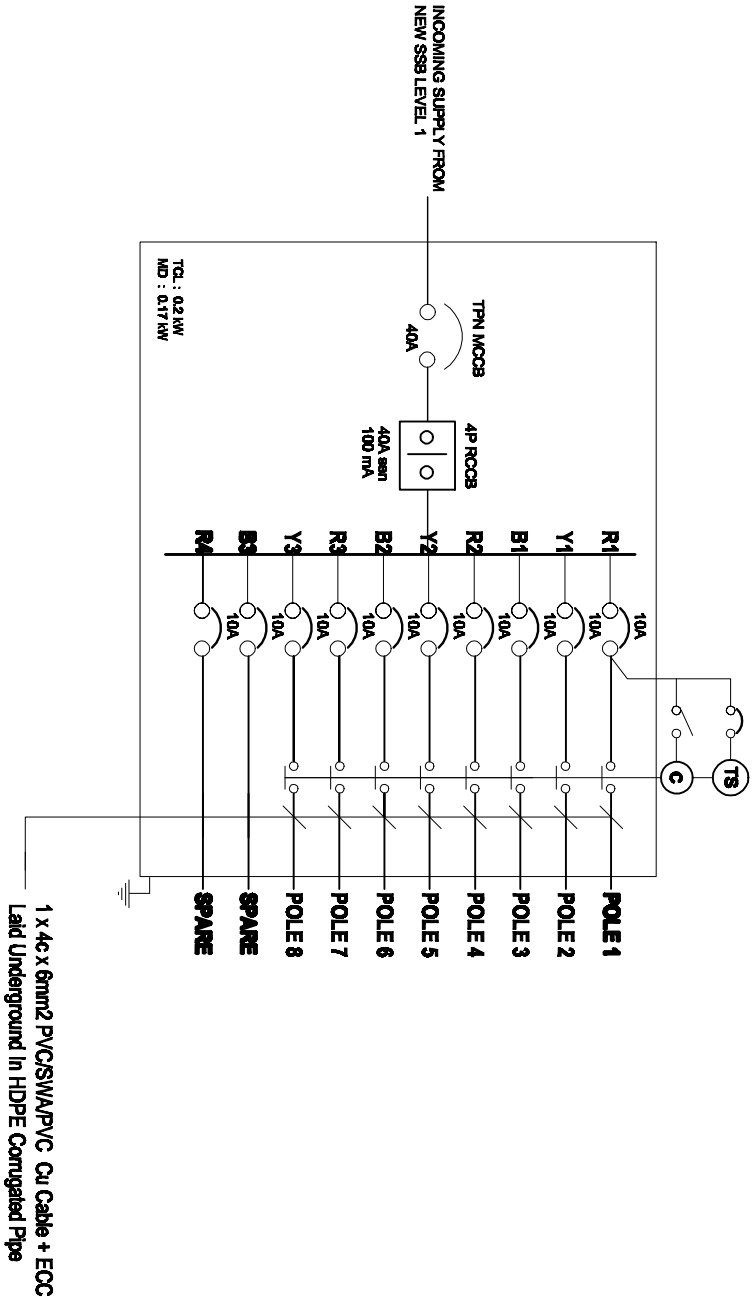

NEW SCHEMATIC DIAGRAM FOR CP 6 OUTDOOR CONTROL PANEL


NEW LAYOUT FOR CP 6 OUTDOOR CONTROL PANEL

23.09.2024

LUKISAN TENDER


PENGESAHAN
HANYA, DIMENSI BERANGKA SAYA, DILAKSANAKAN, KONTRAKTOR MESTI MEMBERI SEMUA DIMENSI SEBANYAK DI TAPAK BINA, SEBANYAK PERCANGKAPAN MESTI DILAKSANAKAN DENGAN SECARA KEPADA PEGAWAI PENGUASA SEBELUM KERJA-KERJA DIMULAKAN.

PROJEK:
CADANGAN MEMBAKUPULIH, MENAIKTARAF SERTA KERJA-KERJA YANG BERKAITAN DI BANGUNAN BLOK A UNTUK UNIVERSITI TEKNOLOGI MARA DI UTIM KAMPUS JALAN OTIHMAN, PETALING JAYA, SELANGOR DARUL EHSAN

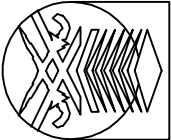


UNIVERSITI
TEKNOLOGI
MARA

NO. RUJUKAN PROJEK: 200-PP1(BP1-5/3/138) [4028] ELEC	TARIKH: 20 03	NAB CANSelor TUAL NAB CANSelor PEMANGKAPAN : PROF. TS. ST. DR. MD YUSOF HAMID	INDEX PINDAAN
TAJUK LUKISAN: NEW SCHEMATIC DIAGRAM & LAYOUT FOR CP 6/ OUTDOOR CONTROL PANEL	SKALA: NTS	KELOMPOK KAWAT PEMANGKAPAN : U. TS. AZMAN SAUBIRAN	
		KETUA BAHAGIAN PEMANGKAPAN INFRA: TS. MOHAMMED UBAI ABD RAZAK	
		JURUTERA ELEKTRIK : NOR ZAKIAH MOHAMED	
		DILUKIS OLEH : MEOR	
		PENGURUS PROJEK : AZAIDI AZIZ	
			NO HEALINE: 28

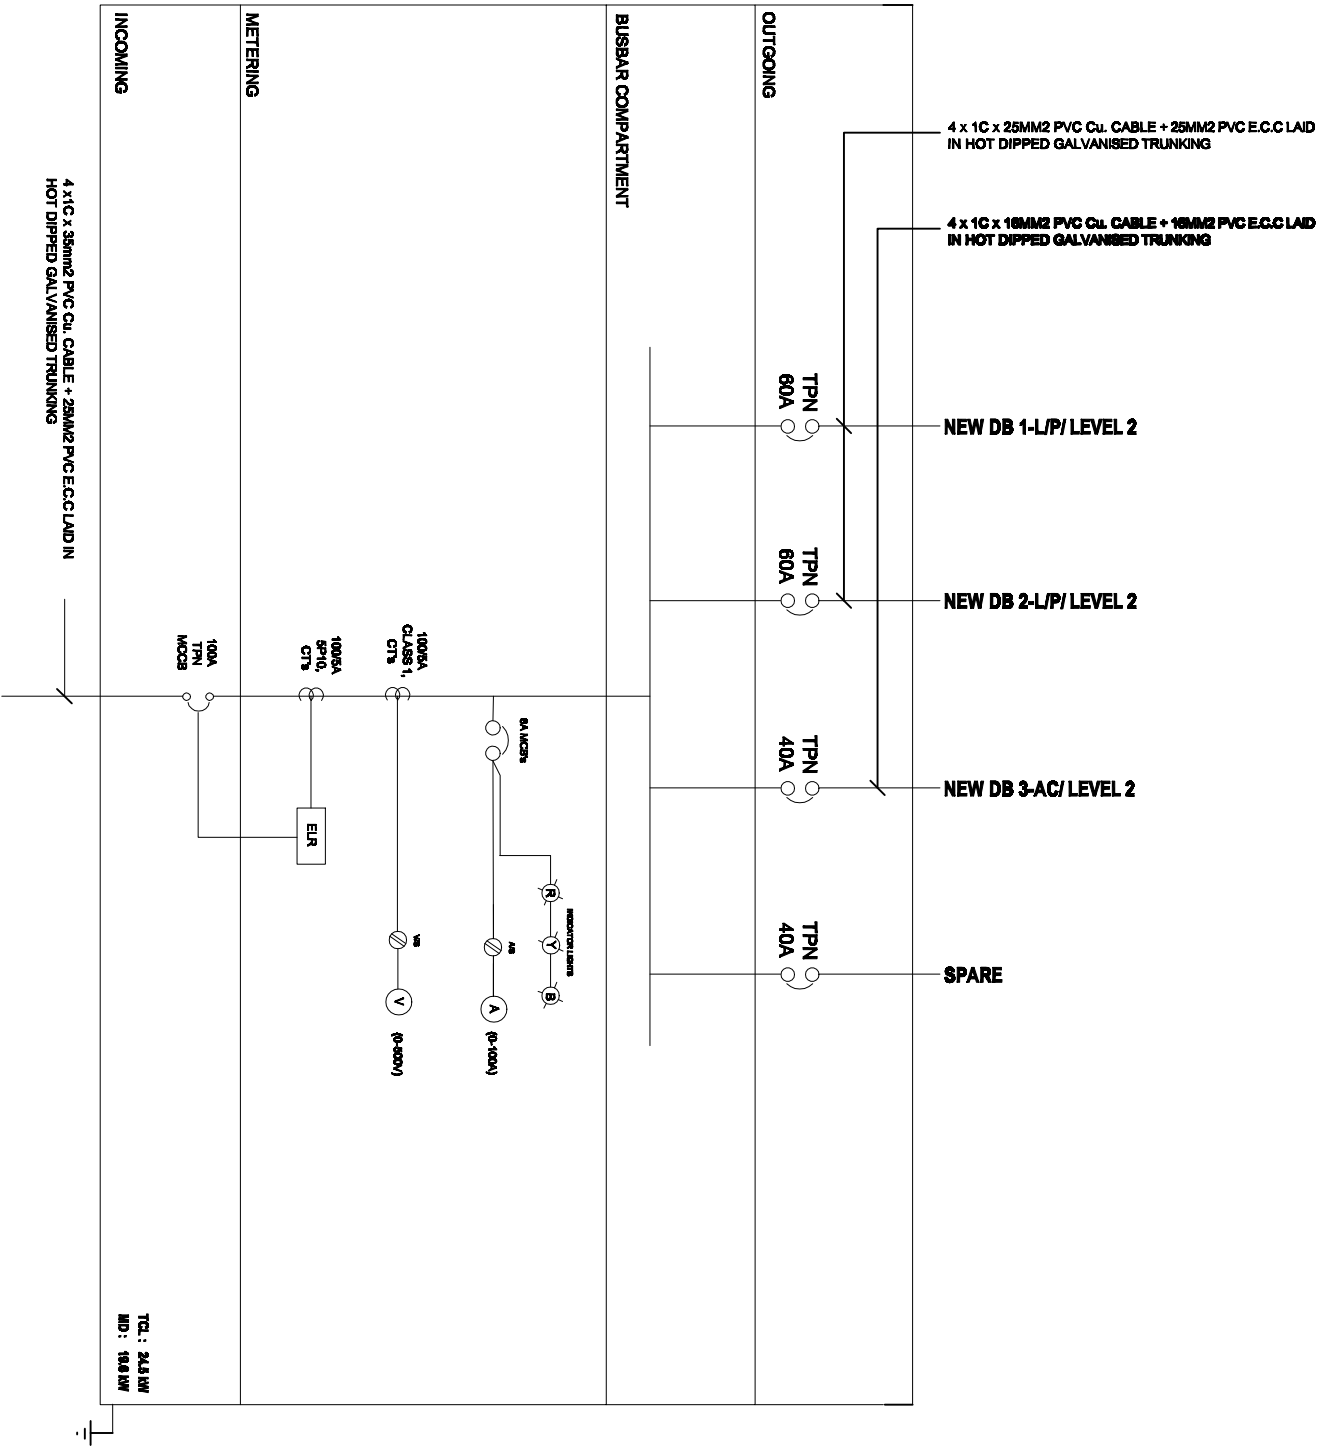

NEW LAYOUT FOR SUB SWITCH BOARD LEVEL 2

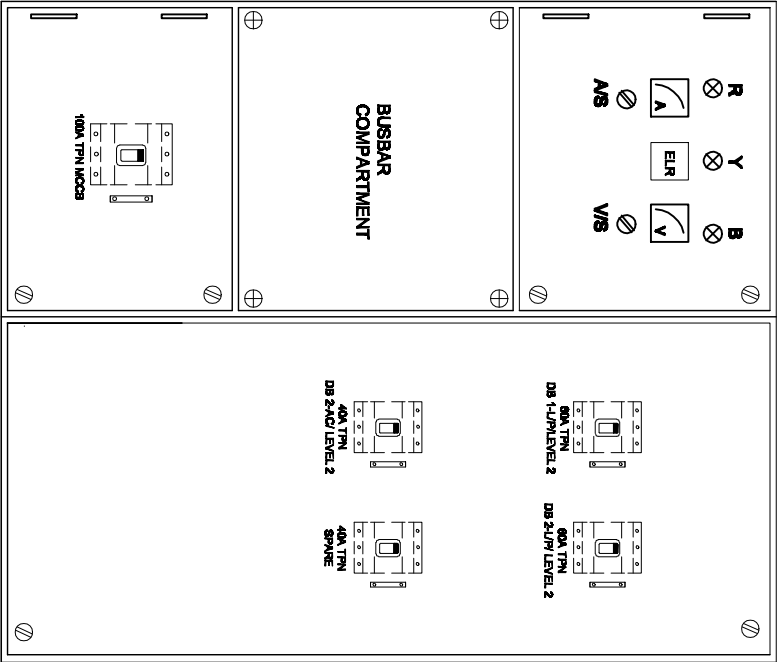


NEW SCHEMATIC DIAGRAM FOR SUB SWITCH BOARD (SSB) LEVEL 2

UTIM JALAN OTHMAN

23.09.2024

LUKISAN TENDER

PROJEK:
CADANGAN MEMBAIKPULIH, MENAIKTARAF SERTA KERJA-KERJA
YANG BERKAITAN DI BANGUNAN BLOK A UNTUK UNIVERSITI
TEKNOLOGI MARA DI UTIM KAMPUS JALAN OTHMAN, PETALING
JAYA, SELANGOR DARUL EHSAN

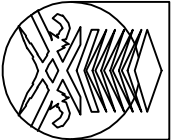

UNIVERSITI
TEKNOLOGI
MARA

NO. RUJUKAN PROJEK:
200-PP1(BP1-5/3/138) [4029] ELEC

TAJUK LUKISAN:
**NEW SCHEMATIC DIAGRAM & LAYOUT
FOR SSB LEVEL 2**

TARIKH:
20 | 03
25 FEBRUARI

SKALA:

NTS

NAB CANSelor : PROF. DATUK Dr. SHAHRIN SAHIBESAHIBUDIN

TUAN NAB CANSelor PEMANGKUAN : PROF. Ir. St. Dr. MD YUSOF HAMID

KEPUTERAHAN : Ir. Ir. AZMAN SAUBIRAN

KELOMPOK PEMANGKUAN INTRA: Ir. MOHAMMED UBAI ABD RAZAK

JURUTERA ELEKTRIK : NOR ZAKIYAH MOHAMMED


DILUKIS OLEH : MEOR

PENGURUS PROJEK : AZAIDI AZIZ

INDICES PINDAAN

NO HEALIAN: **29**

PERINGATAN
HANYA DIAMBIL BERANGKA SAMA DILAKSANAKAN.
KONTRAKTOR MESTI MEMBERIKA SEMUA DIMENSI SEBANYAK DI
TAPAK BINA, SEBANYANG PERANCANGAN MESTI DILAKORAN
DENGAN SECERA KEPADA PERAWAI PENGUSA SEBELUM
KERJA-KERJA DIMULAKAN.

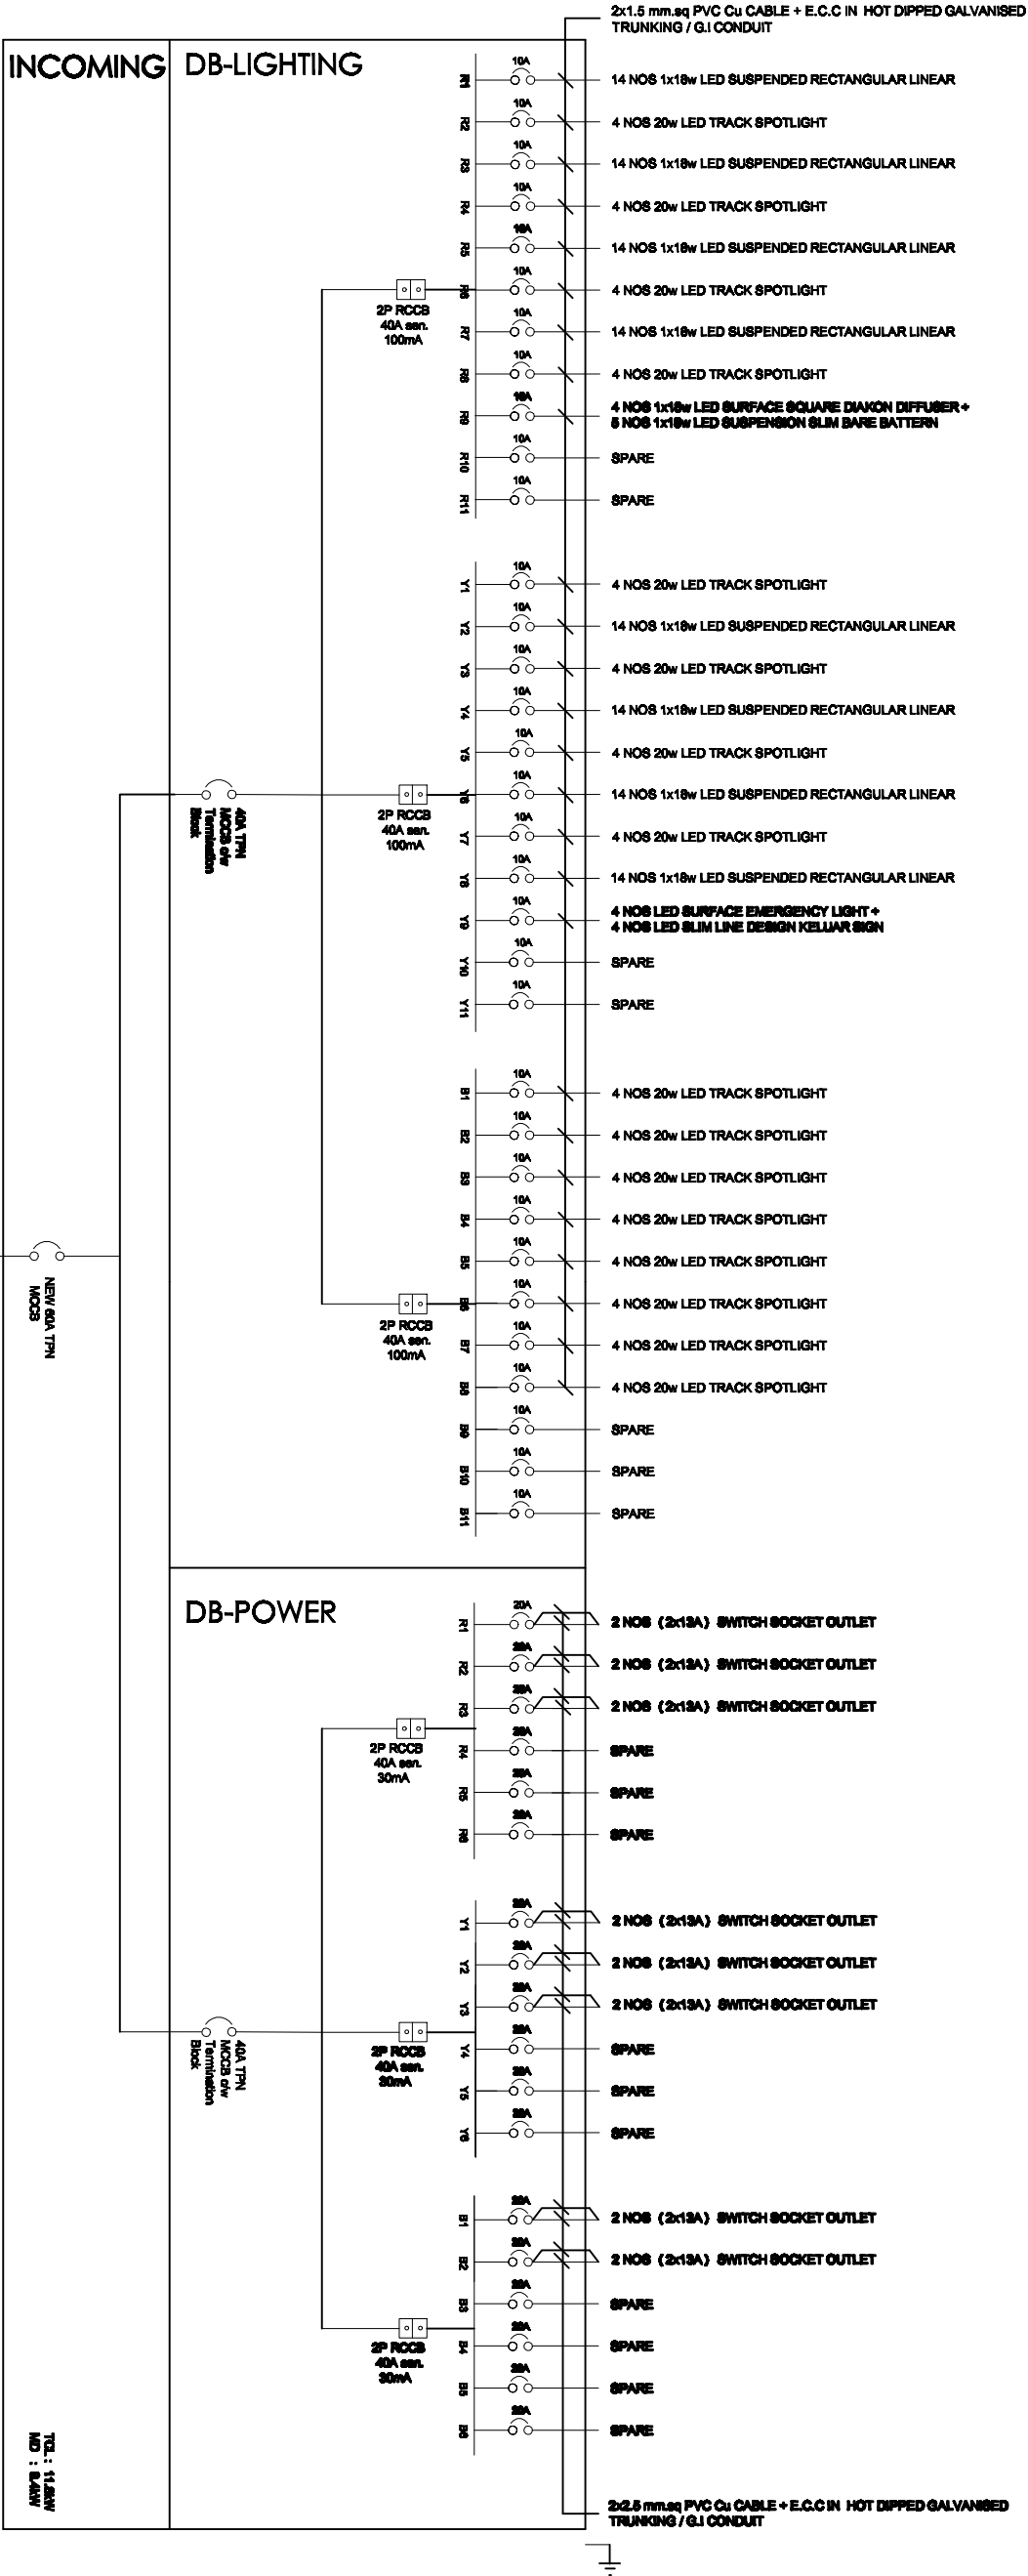

NEW SCHEMATIC DIAGRAM FOR DB 1-L/P/ LEVEL 2

UTM JALAN OTTMAN


23.09.2024

LUKISAN TENDER

PERINGATAN
HANYA DIAMBIL BERANGKA SAYA. DILAKSANAKAN.
KONTRAKTOR MESTI MEMBERI SEMUA DIMENSI SEBENAR DI
TAPAK BINA. SEBANYAK PERCAKUPAN MESTI DILAKUKAN
DENGAN SECARA KEPADA PERAWAI PENGALASA SEBELUM
KERJA-KERJA DIMULAKAN.


NO. RUJUKAN PROJEK: 200-PP11(BP1-5/3/138) [4030] ELEC		TARIKH: 20 03		NAB CANSelor		INDEX PINDAAN	
TAJUK LUKISAN: NEW SCHEMATIC DIAGRAM FOR DB 1-L/P/ LEVEL 2		SKALA: NTS		TJAL. NAB CANSelor PERAWAIKUPAN : PROF. TS. DR. MD YUSOF HAMID			
				KEJAYA BAHAGIAN PERAWAIKUPAN INFRA: TS. MOHAMMED UBAI ABD RAZAK			
				JURUTERA ELEKTRIK : NOR ZAKIYAH MOHAMMED			
				DILUKIS OLEH : MEOR			
				PENGURUS PROJEK : AZAIDI AZIZ			
						NO HELMAN: 30	

PROJEK:
CADANGAN MEMBAIKPULIH, MENAKTARAF SERTA KERJA-KERJA
YANG BERKAITAN DI BANGUNAN BLOK A UNTUK UNIVERSITI
TEKNOLOGI MARA DI UTM KAMPUS JALAN OTTMAN, PETALING
JAYA, SELANGOR DARUL EHSAN

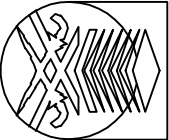

UNIVERSITI
TEKNOLOGI
MARA

PROJEK:
CADANGAN MEMBAKUPULIH, MENAKTARAF SERTA KERJA-KERJA
YANG BERKAITAN DI BANGUNAN BLOK A UNTUK UNIVERSITI
TEKNOLOGI MARA DI UTM KAMPUS JALAN OTTOMAN, PETALING
JAYA, SELANGOR DARUL EHSAN

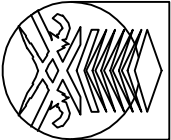


UNIVERSITI
TEKNOLOGI
MARA



[illegible]

PERINGATAN
HANYA DIMENSI BERANGKA SAMA, DIARSYAKAN.
KONTAKTOR MESTI MENEMUKAN, SEMUA DIMENSI SEBESAR DI
TAPAK BINA, SEBAGAI PERINGATAN MESTI DI LAPORKAN
DENGAN SEGARA KEPADA PEGAWAI PENGASA, SEBELUM
KERAJA TERBUA DIMULAKAN.

23.09.2024

LUKISAN TENDER

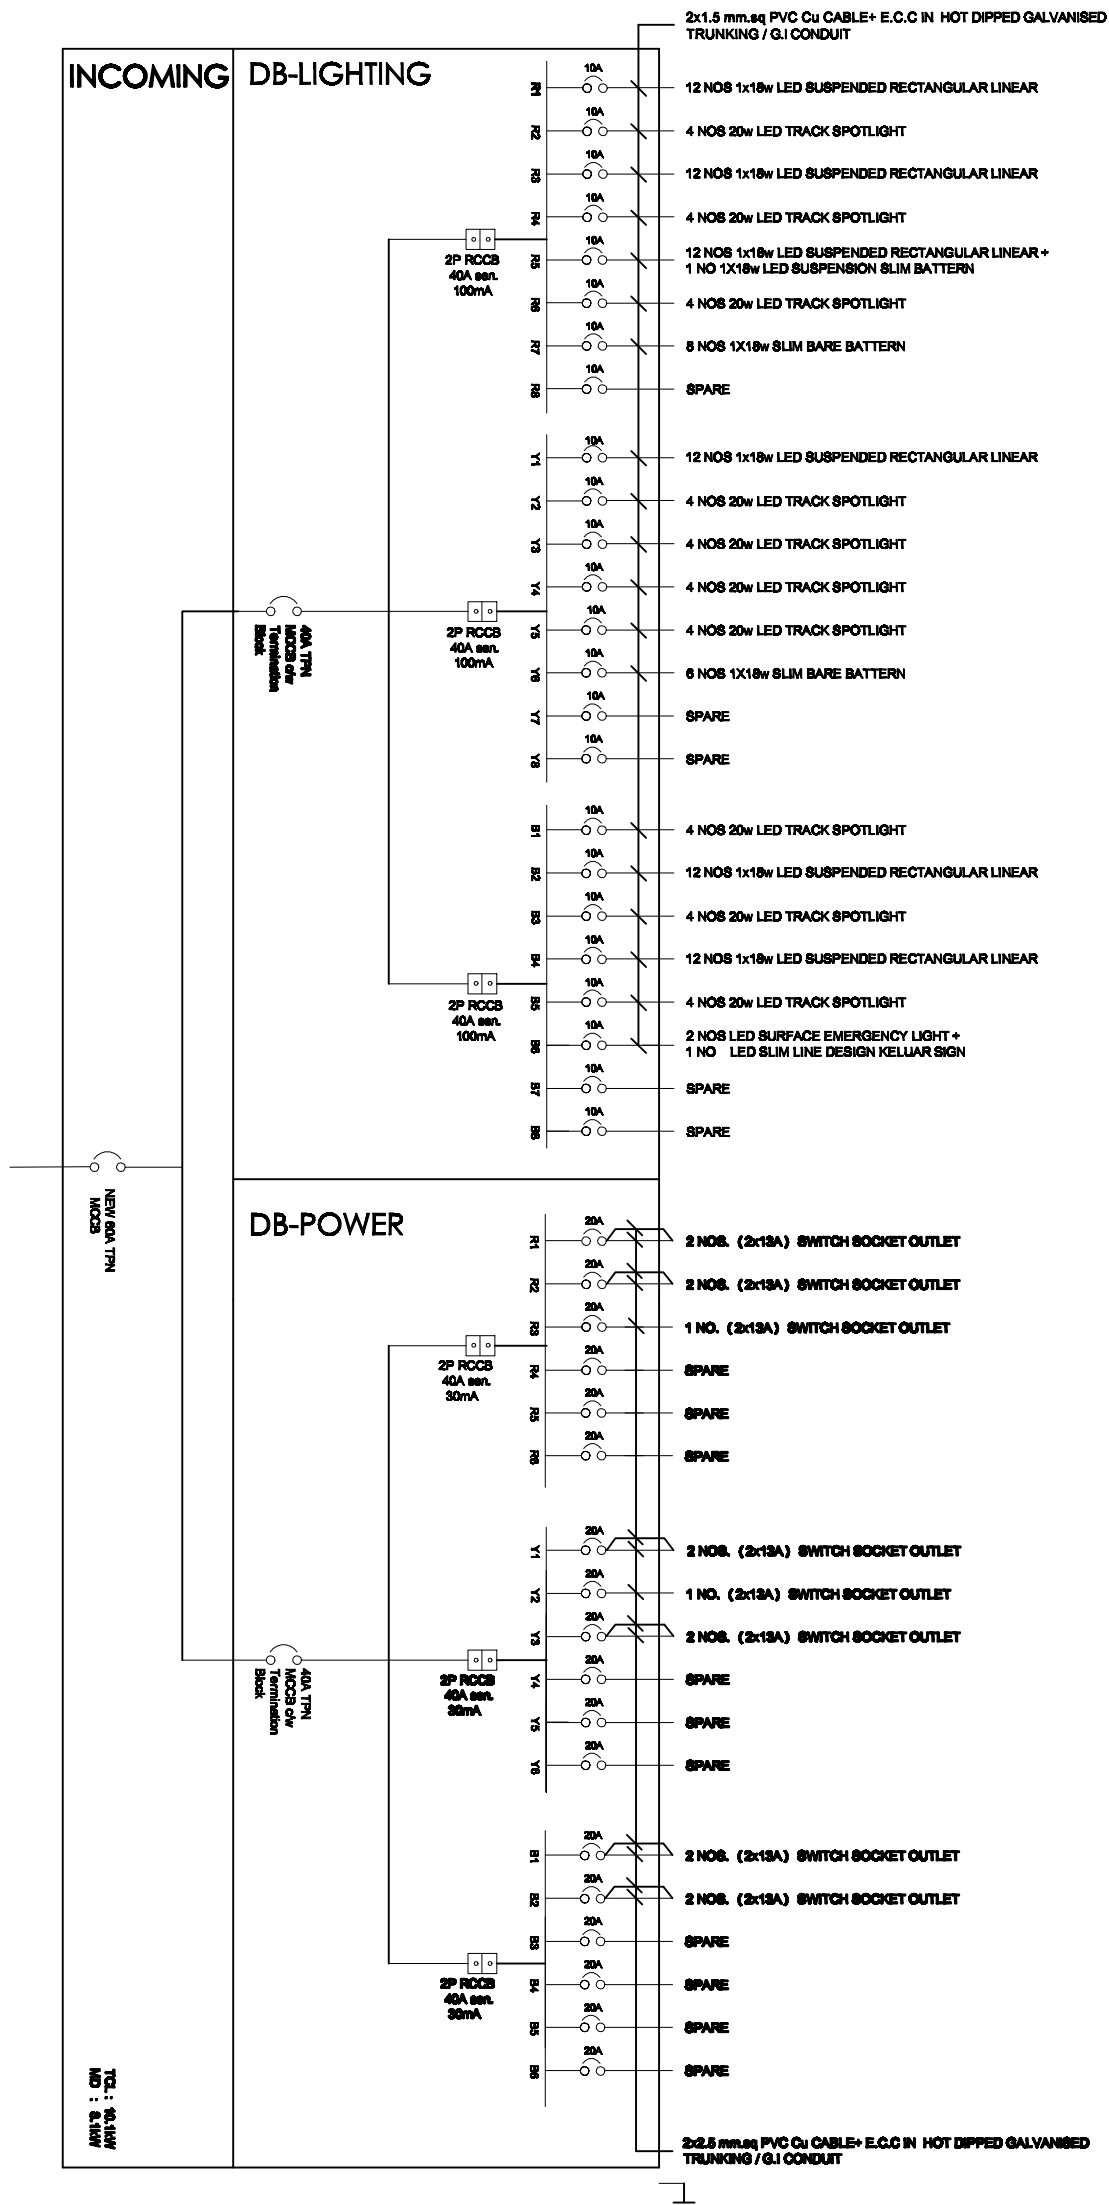

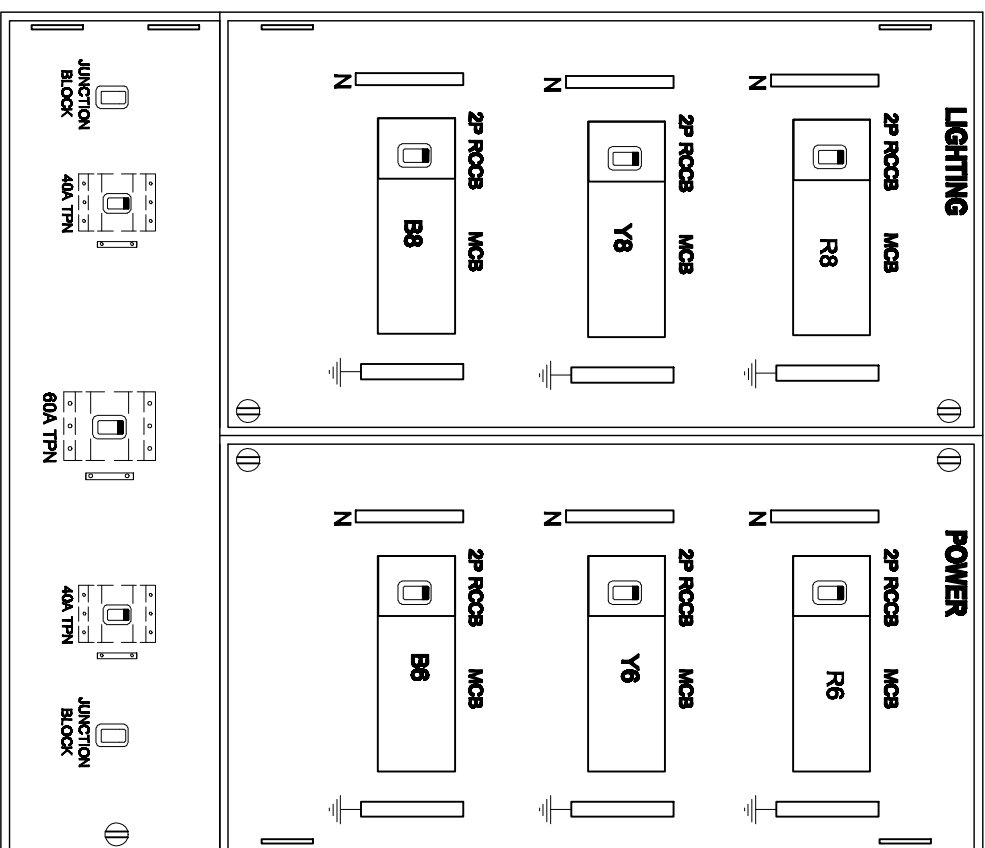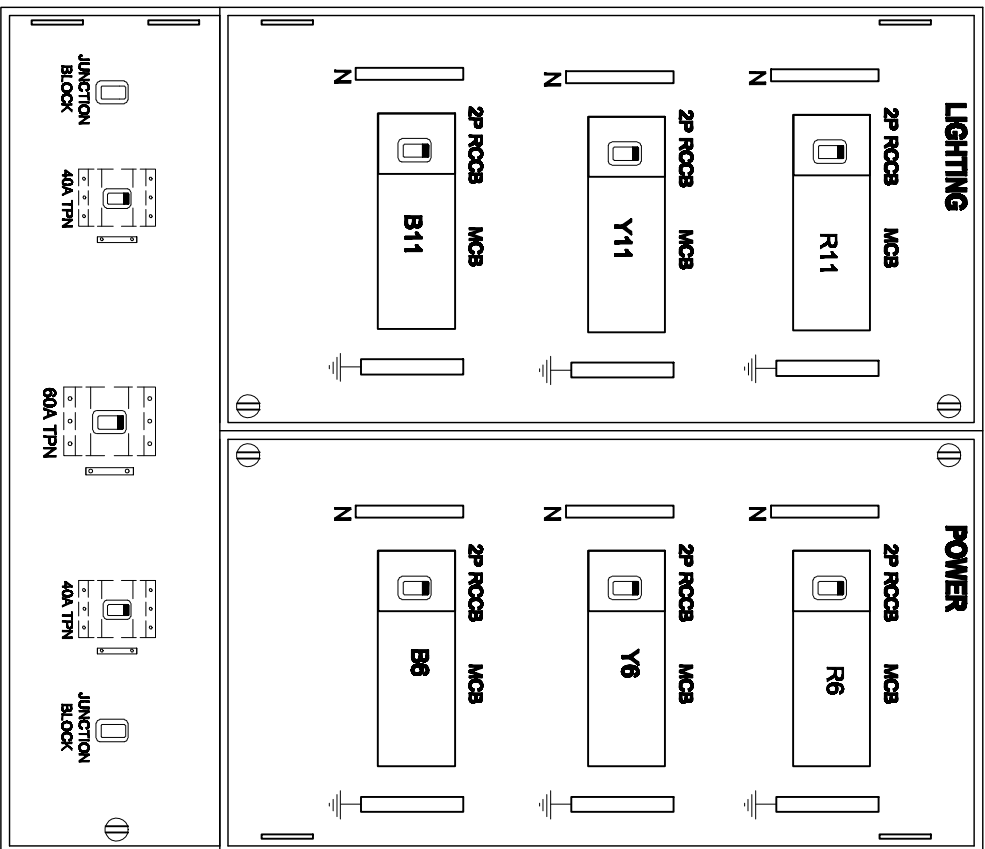

NEW LAYOUT FOR DB 1-L/P/ LEVEL 2
UTM JALAN OTHMAN

NEW LAYOUT FOR DB 2-L/P/ LEVEL 2
UTM JALAN OTHMAN

NEW LAYO
UTIM JALAN OTHMAN

NEW LAYO
UITM JALAN OTHMAN

NEW LAYOUT FOR DB 1-L/P/ LEVEL 2


NEW LAYOUT FOR DB 2-L/P/ LEVEL 2

UTM JALAN OTHMAN

UITM JALAN OTHMAN

PROJEK:

CADANGAN MEMBAIKPULIH, MENAKTARAF SERIA KERJA-KERJA YANG BERKAITAN DI BANGUNAN BLOK A UNTUK UNIVERSITI TEKNOLOGI MARA DI UTM KAMPUS JALAN OTHMAN, PETALING JAYA, SELANGOR DARUL EHSAN

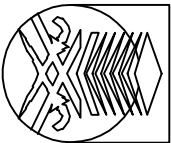

UNIVERSITI
TEKNOLOGI
MARIA

NO. RUJUKAN PROJEK:

200-PP11(BP1-5/3/138) [4033] ELEC

TAJUK LUKISAN:

NEW LAYOUT FOR - DB 1-L/P/LEVEL 2

TARIKH: 08/10/2023

25 FEBRUARY

SKALA:

INS

NAB COUNSELOR

TIME, NAIB CANSelor (PEMBANGUNAN) : PROF. TS. S. D. MD YUSOF HAMID

PENGABAIH BAHAGIAN PEMBANGUNAN INFRASTRUKTUR : Ir. Ts. AZWAN SAUBIRAN

KETUA BAHAGIAN PEMBANGUNAN INFRA: TS. MOHAMMED IZRAI AB

JURUTERA ELEKTRIK


DILUKS OLEH

INDEKS PINDAAN


PENINGKATAN
HANYA DIBERI BERANGKA SAKLA DILAKUKAN,
KONTRAKTOR MELEBIH MEMERIKSA SEMUA DIBERSI SEBESAR DI
TAPAK BUKA, SEBARANG PECAKANGSAHAN MELEBIH DIAPORAN
DENGAN SEGERA KEPADA PEKAWAI PENGUSAHA SEBELUM

23.09.2024

LUKISAN TENDER

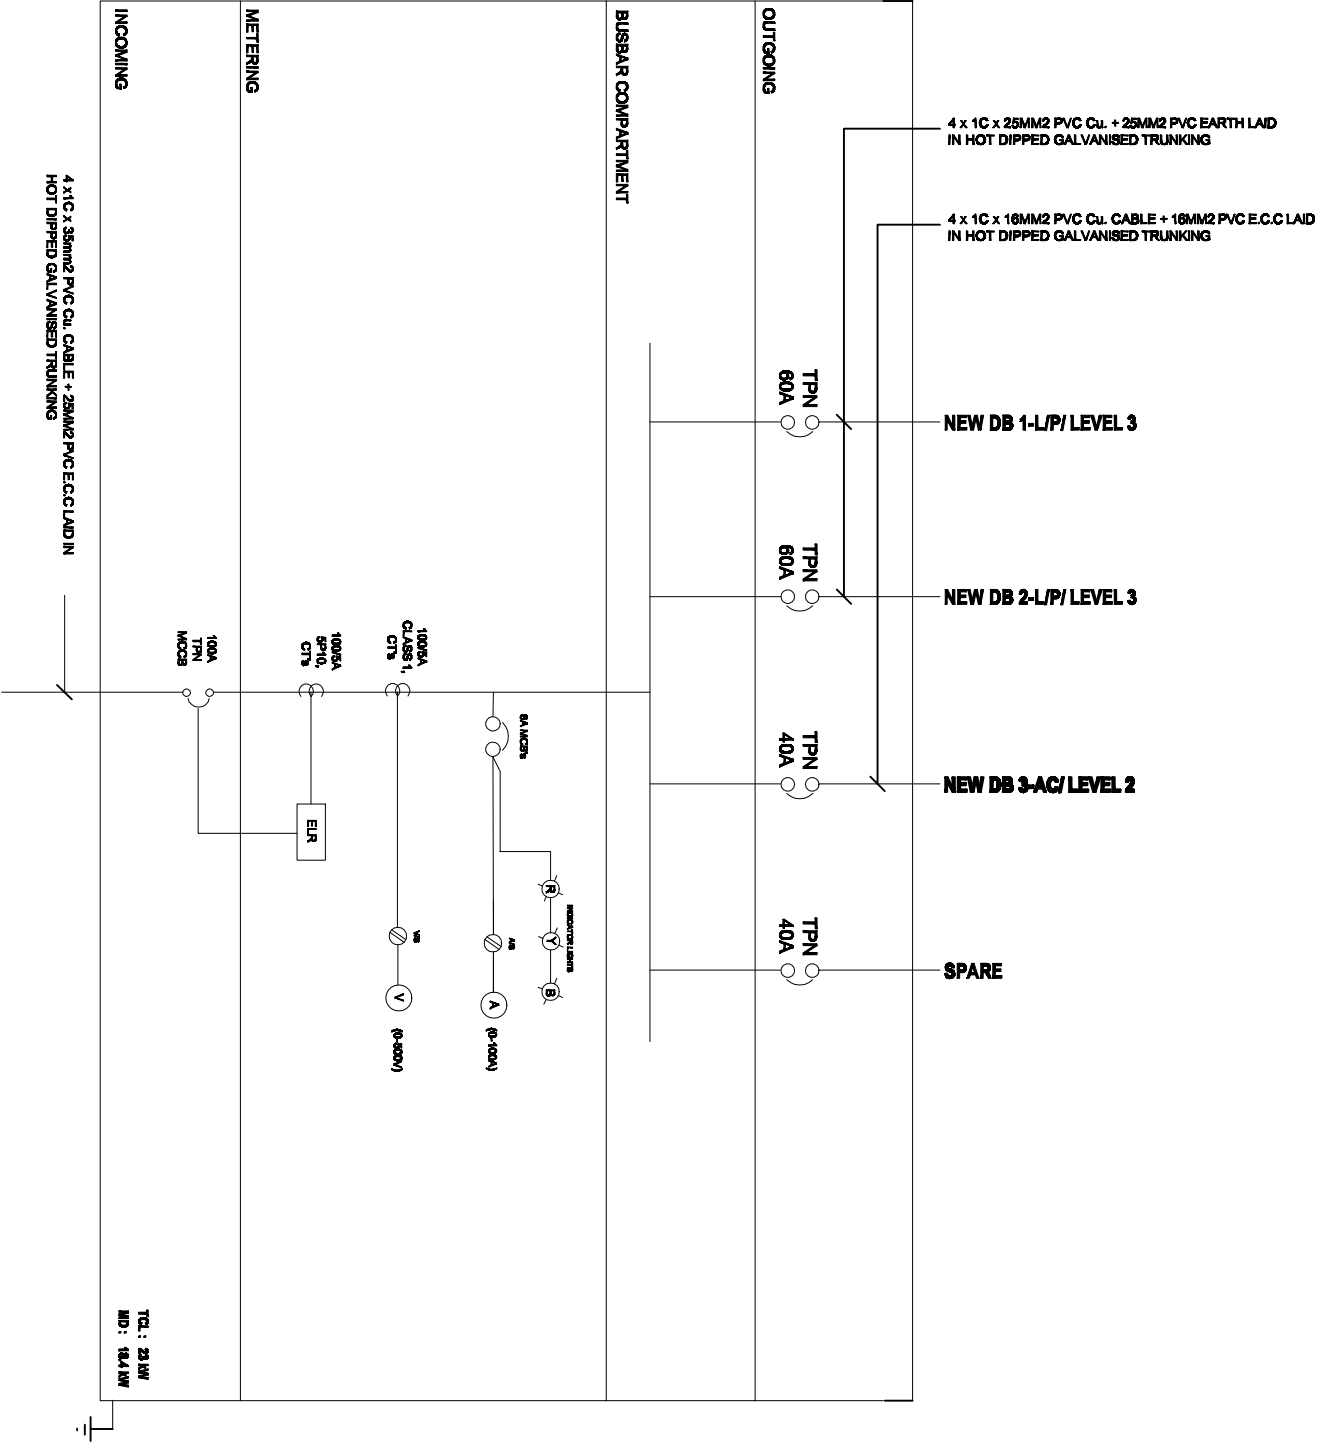


NEW LAYOUT FOR SUB SWITCH BOARD LEVEL 3

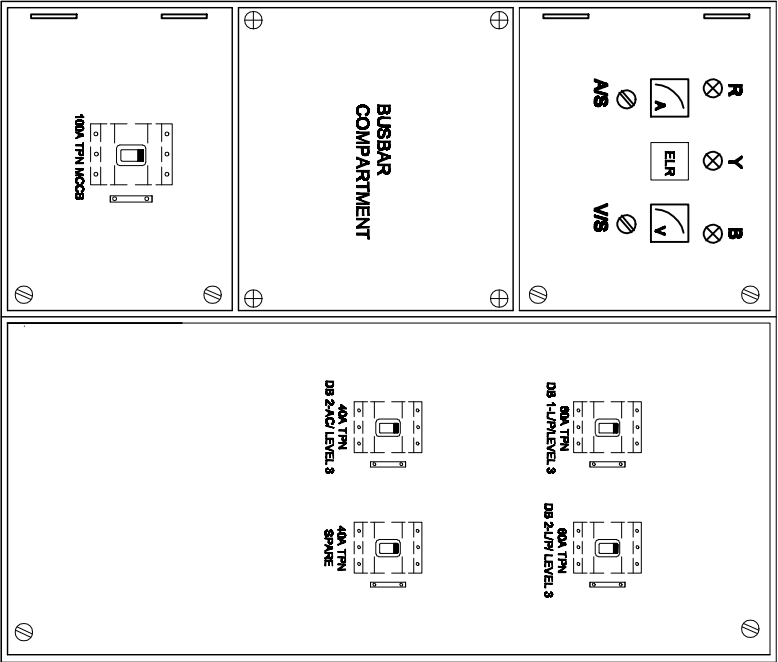

NEW SCHEMATIC DIAGRAM FOR SUB SWITCH BOARD (SSB) LEVEL 3

UTM JALAN OTHMAN

PROJEK:
CADANGAN MEMBAIKPULIH, MENAIKTARAF SERTA KERJA-KERJA YANG BERKAITAN DI BANGUNAN BLOK A UNTUK UNIVERSITI TEKNOLOGI MARA DI UTM KAMPUS JALAN OTHMAN, PETALING JAYA, SELANGOR DARUL EHSAN

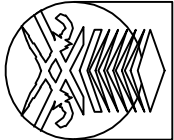


UNIVERSITI
TEKNOLOGI
MARA

NO. RUJUKAN PROJEK: 200-PP11(BP1-5/3/138) [4034] ELEC	TARIKH: 20 03	NAB CANSelor : PROF. DATUK Dr. SHAHRIN SAHIBERAHIBUDIN		INDICES PINDAAN
TAJUK LUKISAN: NEW SCHEMATIC DIAGRAM & LAYOUT FOR SSB LEVEL 3	SKALA: 25 PERSENT	TUAL NAB CANSelor PEMANGKUNYAN : PROF. Ir. Sr. Dr. MD YUSOF HAMID		
		KORPORAT NAB CANSelor PEMANGKUNYAN : Ir. Ir. AZMAN SAUBIRAN		
		KEJUA BAHAGIAN PEMANGKUNYAN INFRA: Ir. MOHAMMED UBAI ABD RAZAK		
		JURUTERA ELEKTRIK : NOR ZAKIYAH MOHAMMED		
		DILUKIS OLEH : MEOR		
		PENJURUS PROJEK : AZAIDI AZIZ		
		NO HEALING: 34		

PERINGATAN
HANYA DIAMBIL BERANGKA SAYA, DIJASNYAKAN,
KONTRAKTOR MESTI MEMBERIKA SEMUA DIMENSI SEBANYAK DI
TAPAK BINA, SEBANYANG PERANCANGAN MESTI DILAKORAN
DENGAN SECERA KEPADA PERAWAI PENGALASA SEBELUM
KERJA-KERJA DIMULAKAN.

LUKISAN TENDER

23.09.2024

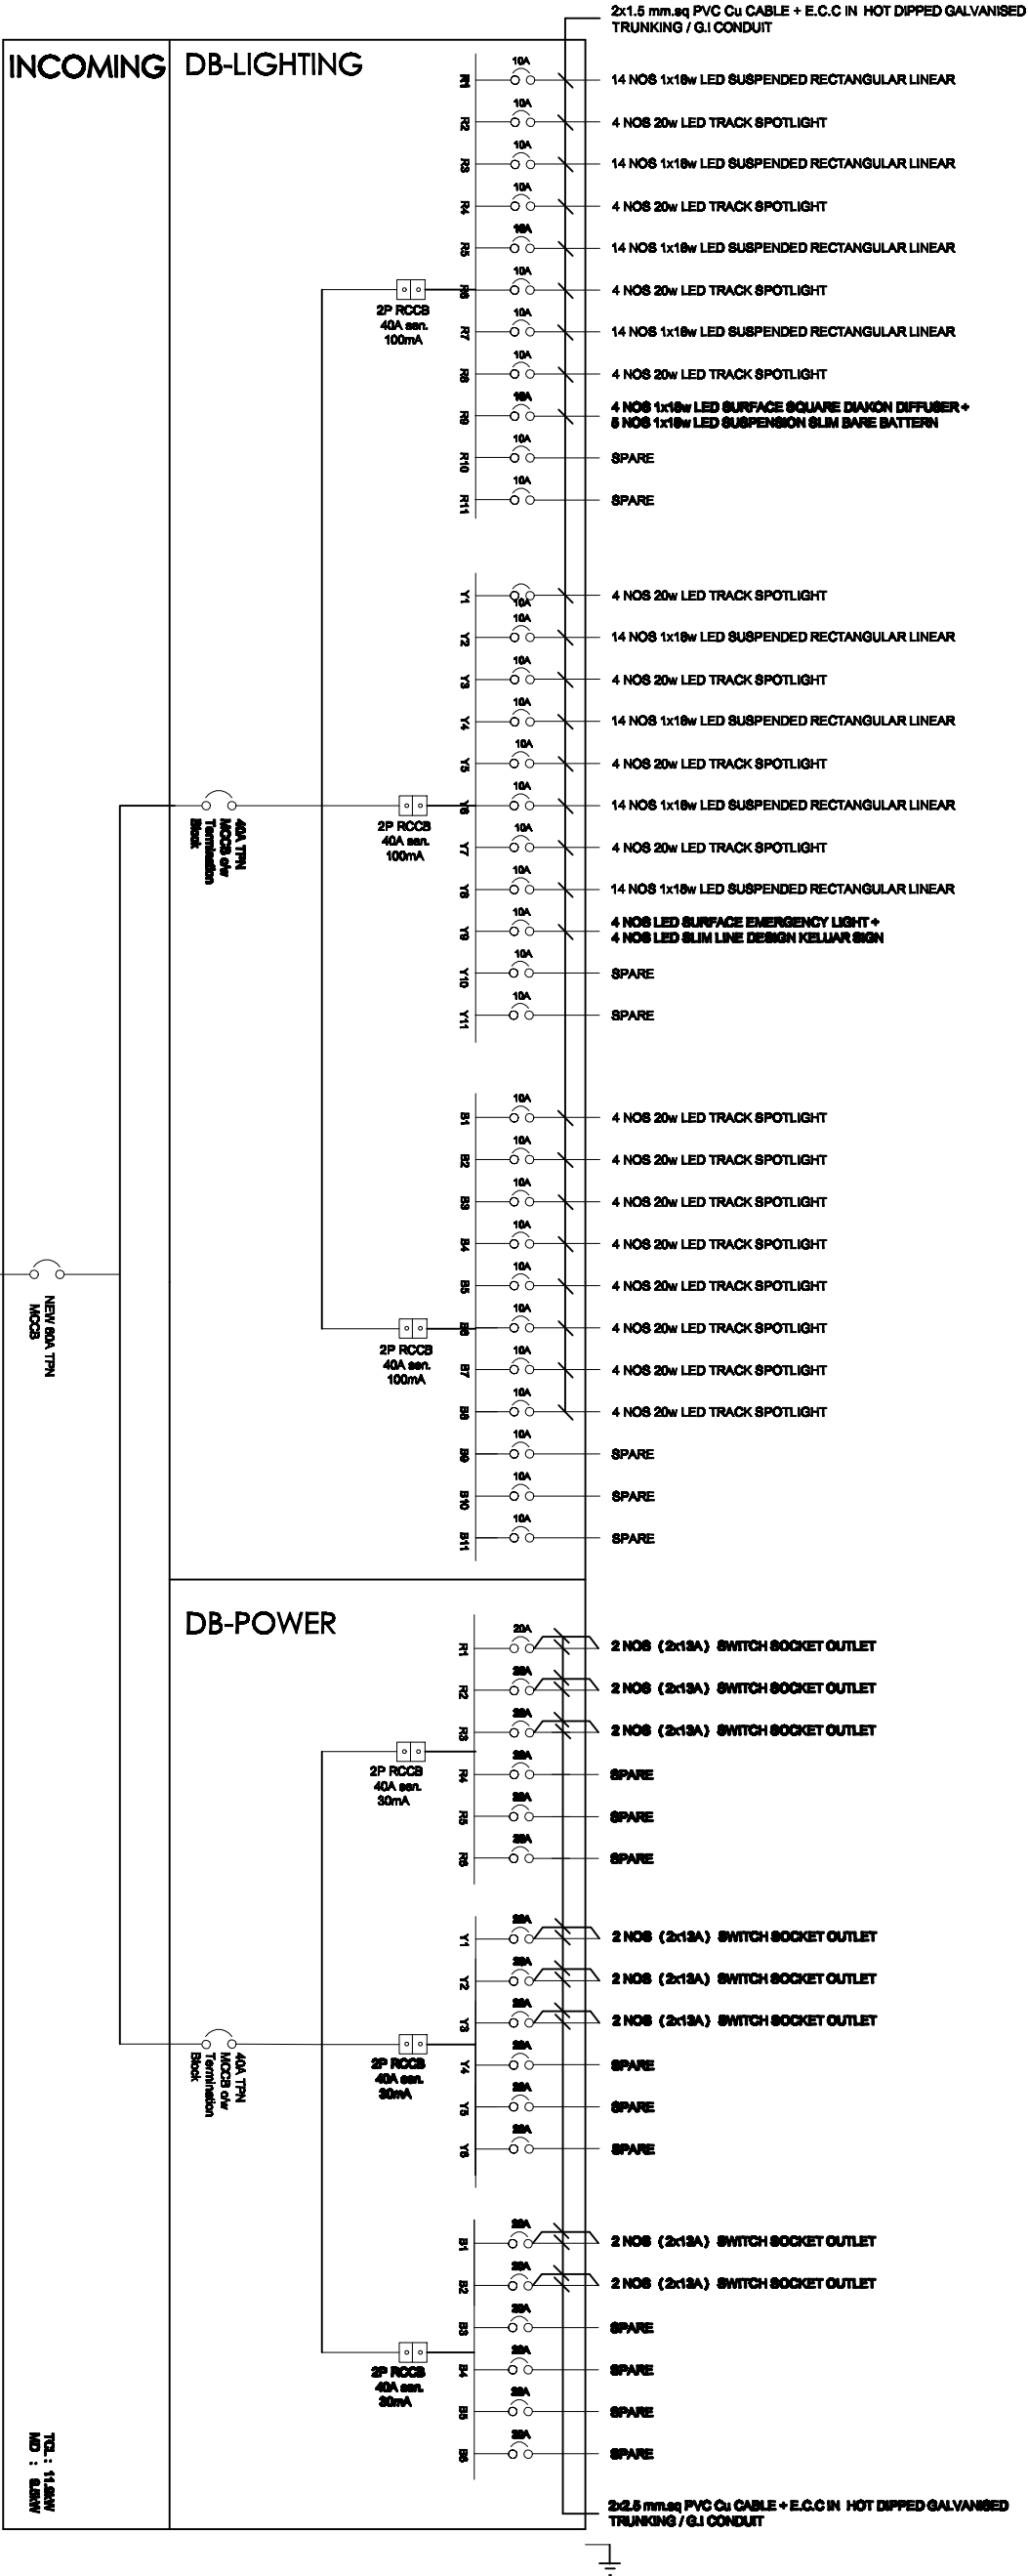

NEW SCHEMATIC DIAGRAM FOR DB 1-L/P/ LEVEL 3



UTM JALAN OTHMAN

23.09.2024

LUKISAN TENDER

PERINGATAN
HANYA DIARSIP BERANGKA SAYA DILAKSANAKAN.
KONTRAKTOR HESTI MEMBERI SEMUA DIMENSI SEBENAR DI
TAPAK BINA. SEBARANG PERCAKANGAN HESTI DILAKUKAN
DENGAN SECARA KEPADA PERAWAI PENGALASA SEBELUM
KERJA-KERJA DIMULAKAN.

NO. RUJUKAN PROJEK:	TARIKH:	INDEX PINDAAN	
200-PP11(BP1-5/3/138) [4035] ELEC	20 03		
TAJUK LUKISAN:	SKALA:		
NEW SCHEMATIC DIAGRAM FOR DB 1-L/P/ LEVEL 3	25 PERSEKUTU NTS		
NAB CANSelor		INDEX PINDAAN	
TJAL NAB CANSelor PEMANGKUNAN : PROF. TS. ST. DR. MD YUSOF HAMID			
KIRYAHAN PEMANGKUNAN : I. TS. AZMAN SAUBIRAN			
KEJUA BAHAGIAN PEMANGKUNAN INFRA: TS. MOHAMMED ZEAL ABD RAZAK			
JURUTERA ELEKTRIK : NOR ZAKIYAH MOHAMMED			
DILUKIS OLEH : MEOR			
PENGURUS PROJEK : AZAIDI AZIZ			
		NO	HELMAN:
		35	

PROJEK:
CADANGAN MEMBAIKPUH, MENAKTARAF SERTA KERJA-KERJA
YANG BERKAITAN DI BANGUNAN BLOK A UNTUK UNIVERSITI
TEKNOLOGI MARA DI UTM KAMPUS JALAN OTHMAN, PETALING
JAYA, SELANGOR DARUL EHSAN

