


LEGEND		
	82mm UPVC/P	= WASH BASIN
	80mm UPVC/P	= SINK
	80mm UPVC/P 80mm VENT	=PACIFIC WATER CLOSET
	80mm UPVC/P 80mm VENT	= ASEAN WATER CLOSET
	80mm UPVC/P 80mm VENT	= FLOOR TRAP (ABOVE/GROUND)
	80mm UPVC/P	= GULLY TRAP

NOTES:

-ALL UNDER GROUND & VENT ABOVE ROOF LEVEL
SHALL BE UPVC BROWN (B.S 4622 & BS 1387)

SCHEDULE OF SOIL & WASTE
PIPE SIZES & MATERIAL.

FITTING	PIPE SIZE (ABOVE GROUND)		PIPE SIZE (UNDER GROUND) B.S 4660 & BS 5481
	SOIL & WASTE PIPE	VENT PIPE	
BASIN	32mm UPVC	32mm UPVC	40mm UPVC
SINK	40mm UPVC	32mm UPVC	50mm UPVC
WATER CLOSET	100mm UPVC	50mm UPVC	100mm UPVC
FLOOR TRAP	80mm UPVC	50mm UPVC	100mm UPVC
GULLY TRAP	-	-	100mm UPVC
VENT ABOVE ROOF LEVEL			

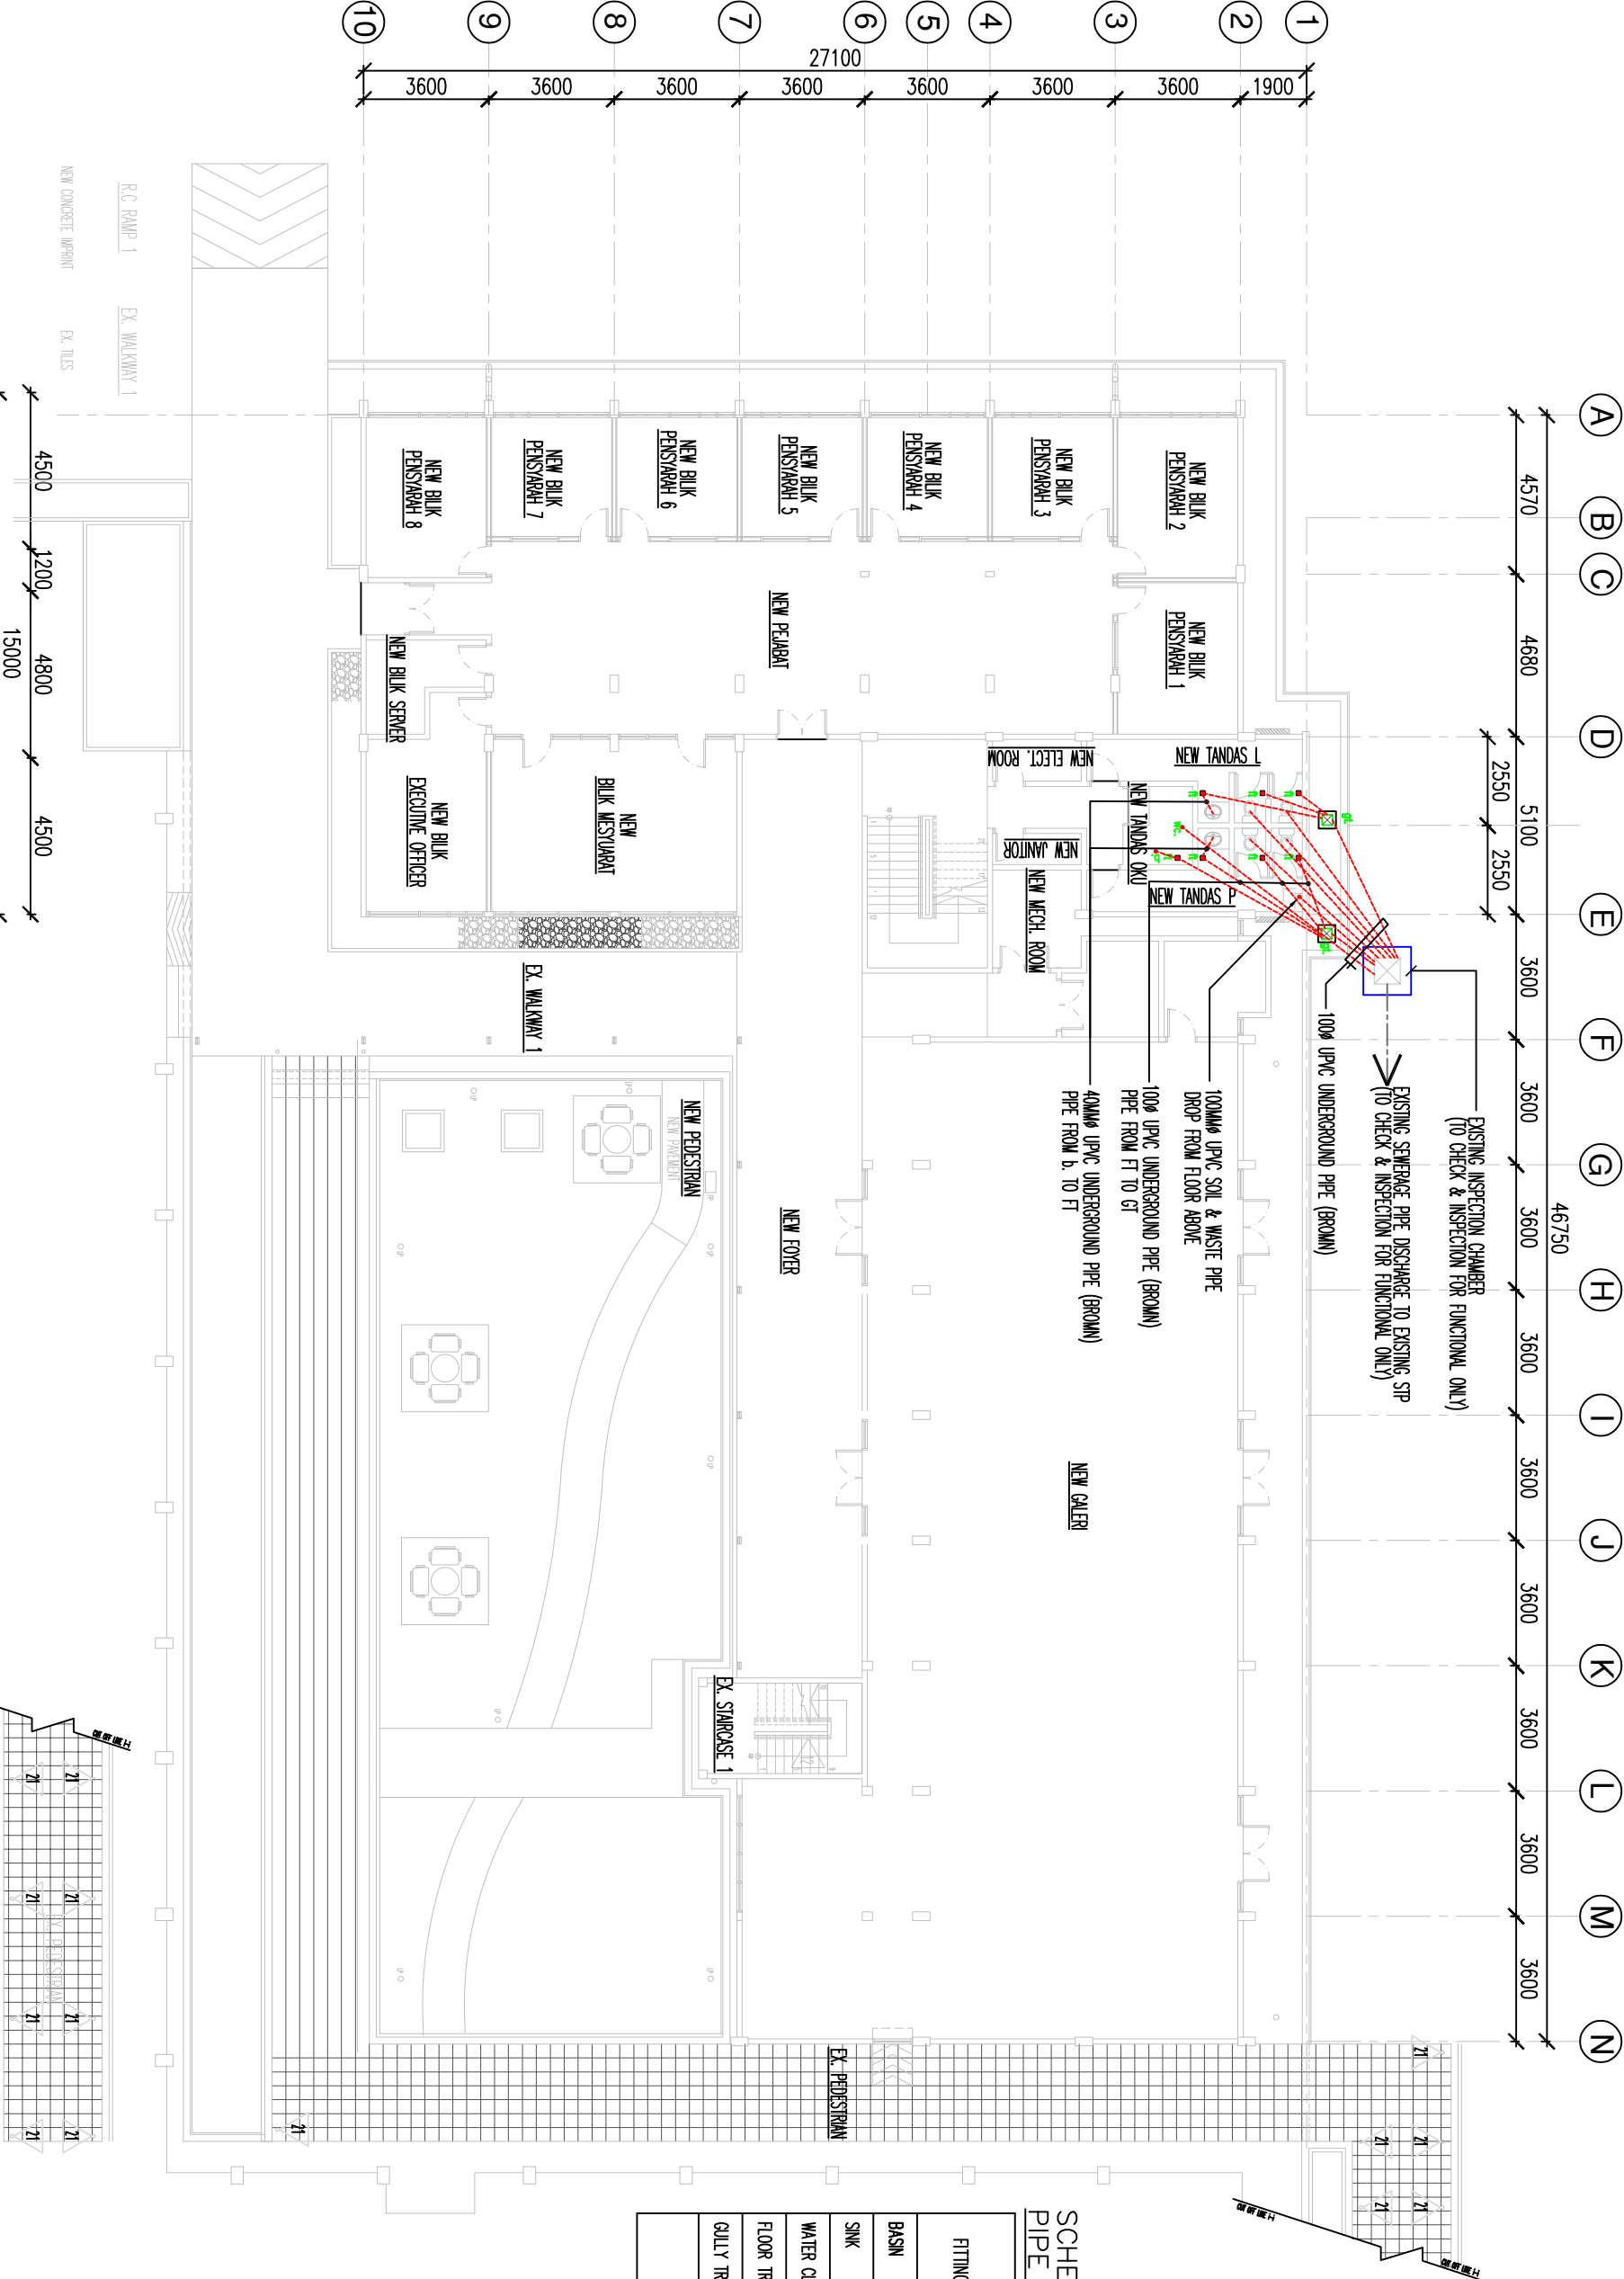

LUKISAN TENDER

PERINGATAN	
HANYA DIMENSI BERANGKA SAHAJA DILAKSANAKAN. KONTRAKTOR MESTI MEMERIKSA SEMUA DIMENSI SEBENAR DI TAPAK BINA. SEBARANG PERCANGKAHAN MESTI DILAPORKAN DENGAN SENERGA KEPADA PEGAWAI PENGUASA SEBELUM KERIA-KERIA DIMULAKAN.	


NO. RUJUKAN PROJEK:		TARIKH:	NABIB CANCELOR	
200-P111(BP1-5/3/138) [5006] MECH		20 JANUARI	TIMB. NABIB CANCELOR (PEMBANGUNAN) : PROF. TS. ST. DR. MD YUSOF HAMID	
TAJUK LUKISAN:		SKALA:	PENGARAH BAHAGIAN PEMBANGUNAN : IR. TS. AZMAN SAUBIRAN	
NEW LAYOUT PLAN - BLOK A ARAS 1 PLUMBING SERVICES (SANITARY SYSTEM))		1:200	KETUA BAHAGIAN PEMBANGUNAN INTRA: TS. MOHAMMED URAI ABD RAZAK	
			ARKITEK : ZULFADLI MOHAMED SALLEH	
			DILUKIS OLEH : IR. AHMAD ABDI BIN JAAFAR	
			PENGURUS PROJEK / DISMAK : AZADI AZIZ	
			INDIKS PINDAAN	
			NO HELIAN: 12	

PELAN KERJA BARU - BLOK A LANTAI ARAS 1

UTIM JALAN OTHMAN



PROJEK:
KERJA MEMBAIKPULIH, MENAIKTARAF SERTA KERJA -KERJA
YANG BERKAITAN DI BANGUNAN BLOK A UNTUK UNIVERSITI
TEKNOLOGI MARA DI UTIM KAMPUS JALAN OTHMAN,
PETALING JAYA, SELANGOR DARUL EHSAN

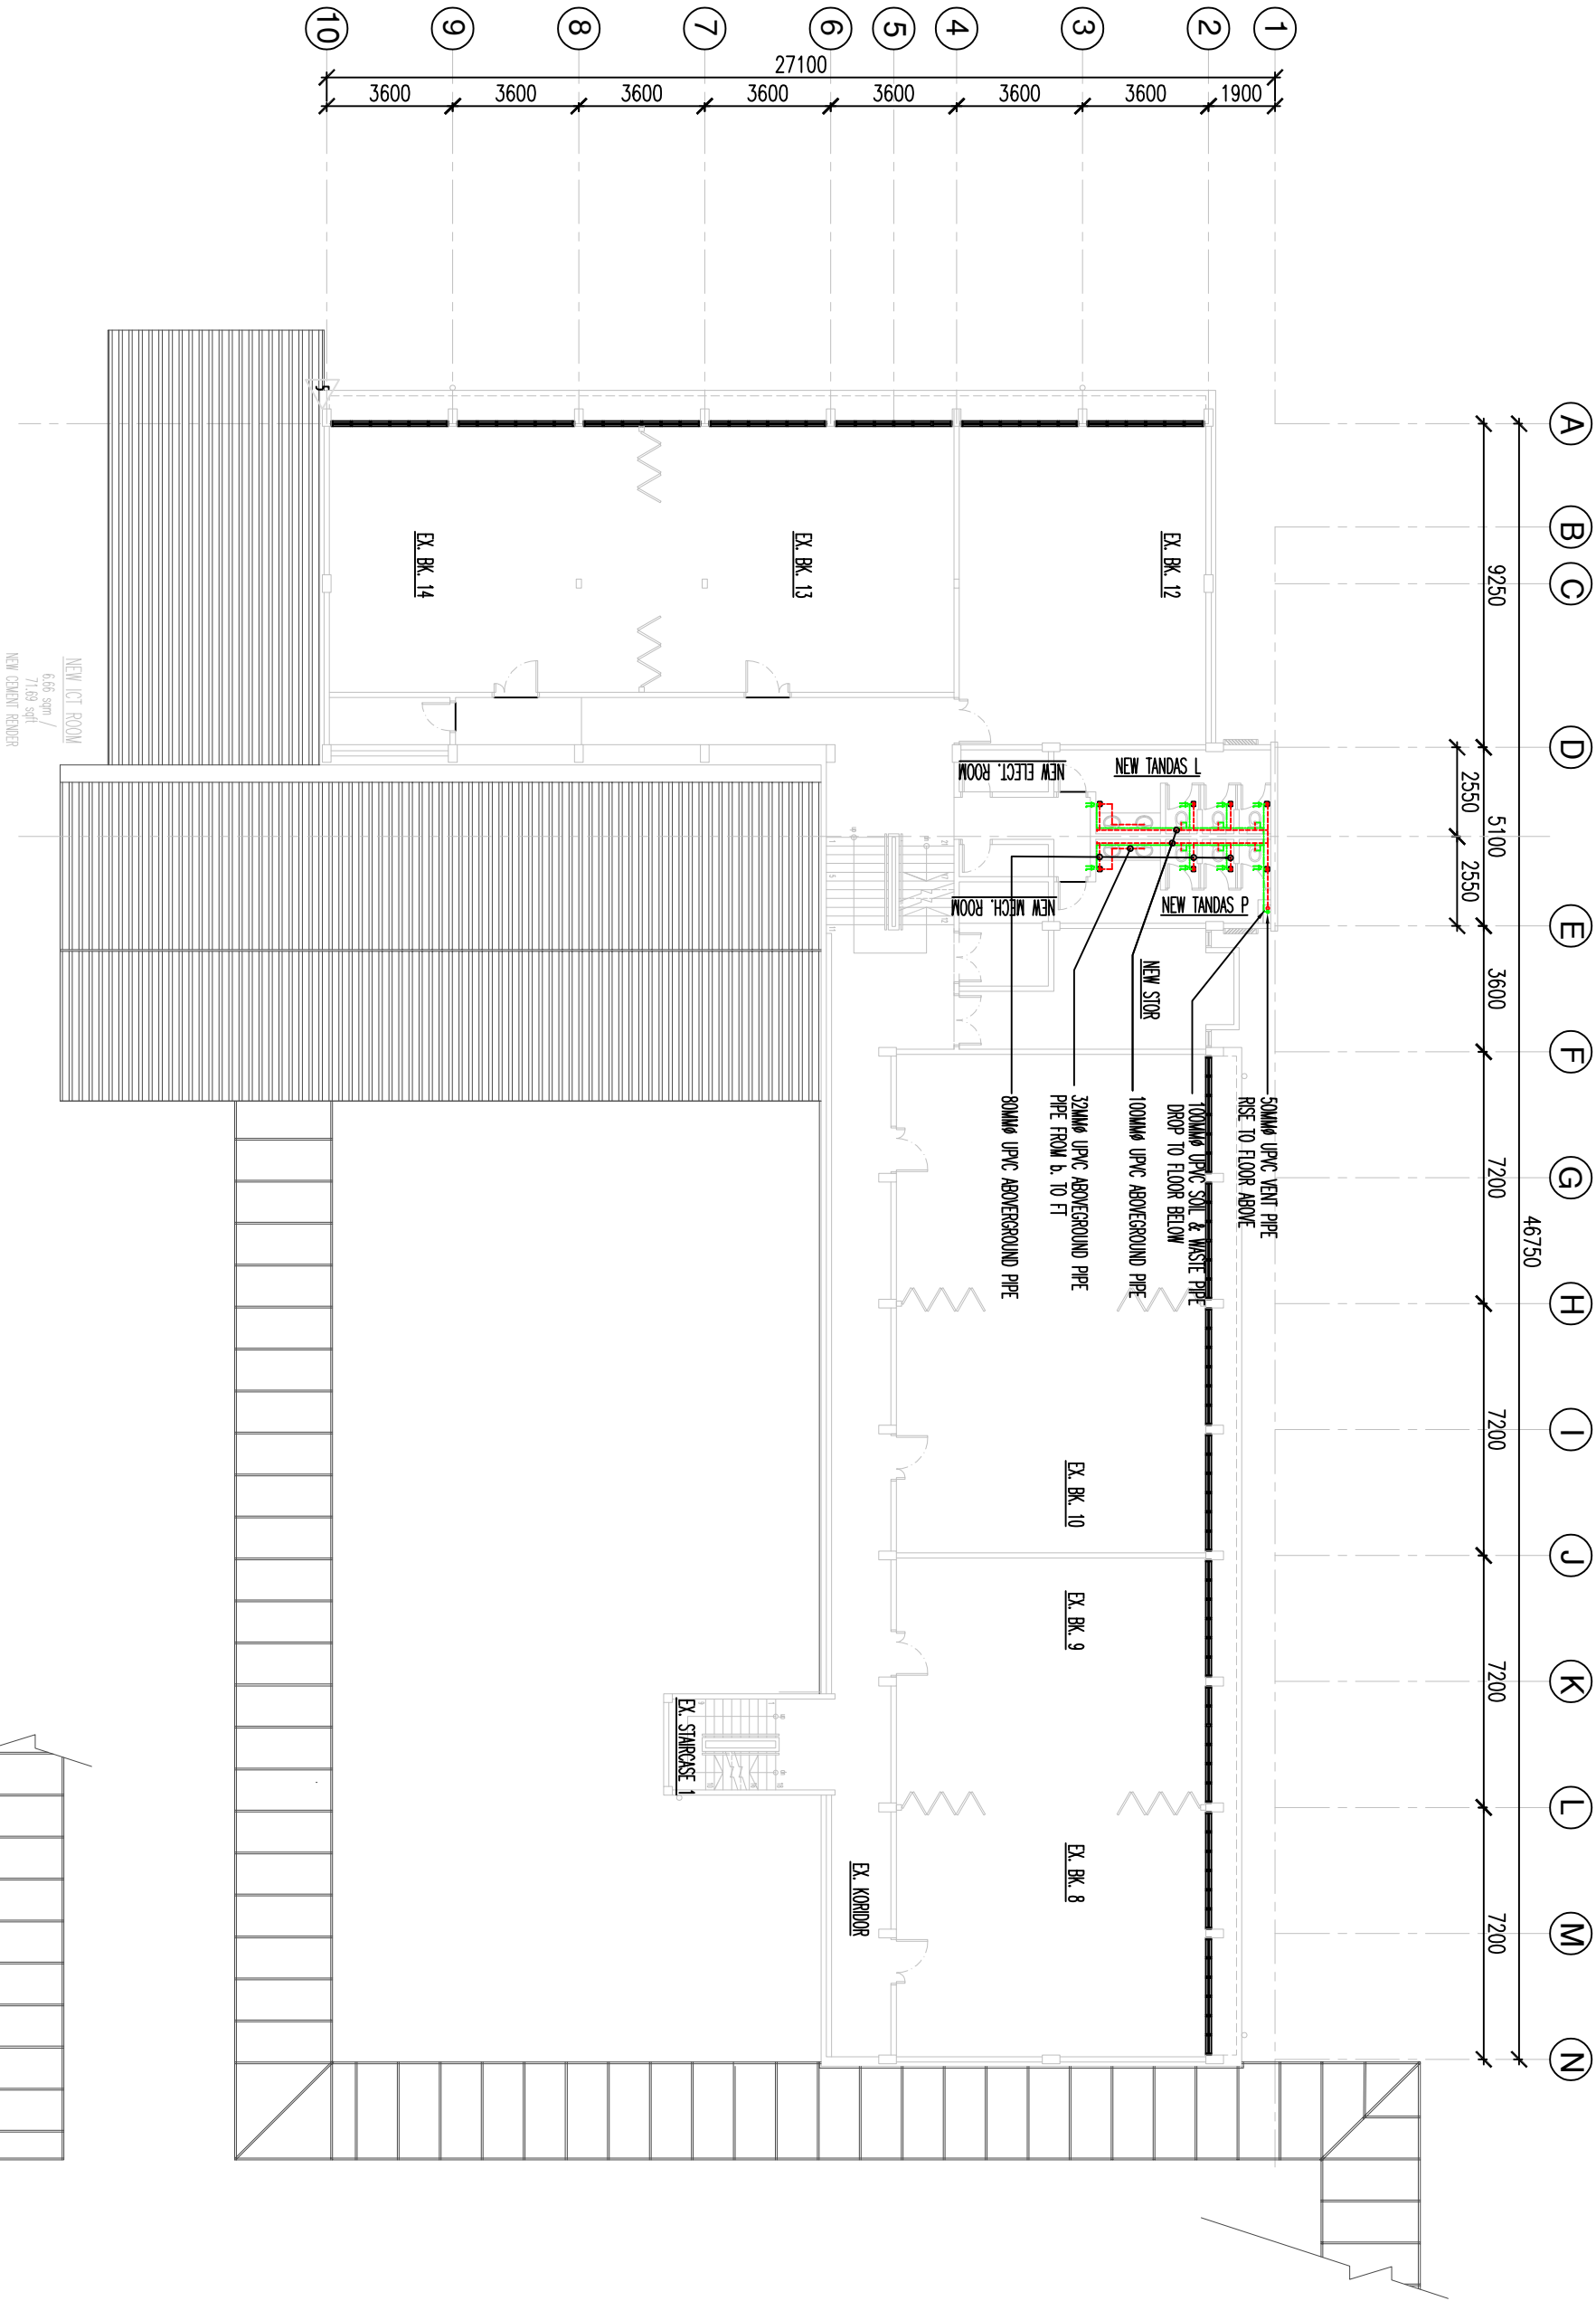

LUKISAN TENDER

PELAN KERJA BARU - BLOK A LANTAI ARAS 3


UTIM JALAN OTHMAN

PROJEK:
KERJA MEMBAIKPULIH, MENAIKTARAF SERTA KERJA -KERJA YANG BERKAITAN DI BANGUNAN BLOK A UNTUK UNIVERSITI TEKNOLOGI MARA DI UTIM KAMPUS JALAN OTHMAN, PETALING JAYA, SELANGOR DARUL EHSAN



NO. RUJUKAN PROJEK: 200-P11(BP1-5/3/138) [5008] MECH		TARIKH: 20 JANUARI	NAB CANCELOR : PROF. DATUK DR. SHAHRIN SAHIB@SAHIBUDDIN		INDERS PINDAAN	
TAJUK LUKISAN: NEW LAYOUT PLAN - BLOK A ARAS 3 PLUMBING SERVICES (SANITARY SYSTEM))		SKALA: 1:200	TIMB. NAB CANSOLOR (PEMBANGUNAN) : PROF. Ts. St. Dr. MD YUSOF HAMID			
			PENKARAH BAHAGIAN PEMBANGUNAN INFRASTRUKTUR : Ir. Ts. AZMAN SAUBIRAN			
			KETUA BAHAGIAN PEMBANGUNAN INFRA: TS. MOHAMMED IRAI ABD RAZAK			
			ARKITEK : ZULFADLI MOHAMED SALLEH			
			DILUKIS OLEH : Ir. AHMAD ABID BIN JAAFAR			
			PENKURUS PROJEK / DISMAK : AZADI AZIZI		NO HELAAN: 14	

PERINGATAN
HANYA DIMENSI BERANGKA SAHAJA DILAKSANAKAN.
KONTRAKTOR MESTI MEMERIKSA SEMUA DIMENSI SEBENAR DI TAPAK BINA. SEBARANG PERCANGGAHAN MESTI DILAPORKAN DENGAN SEGERA KEPADA PEGAWAI PENGUASA SEBELUM KERJA-KERJA DIMULAKAN.

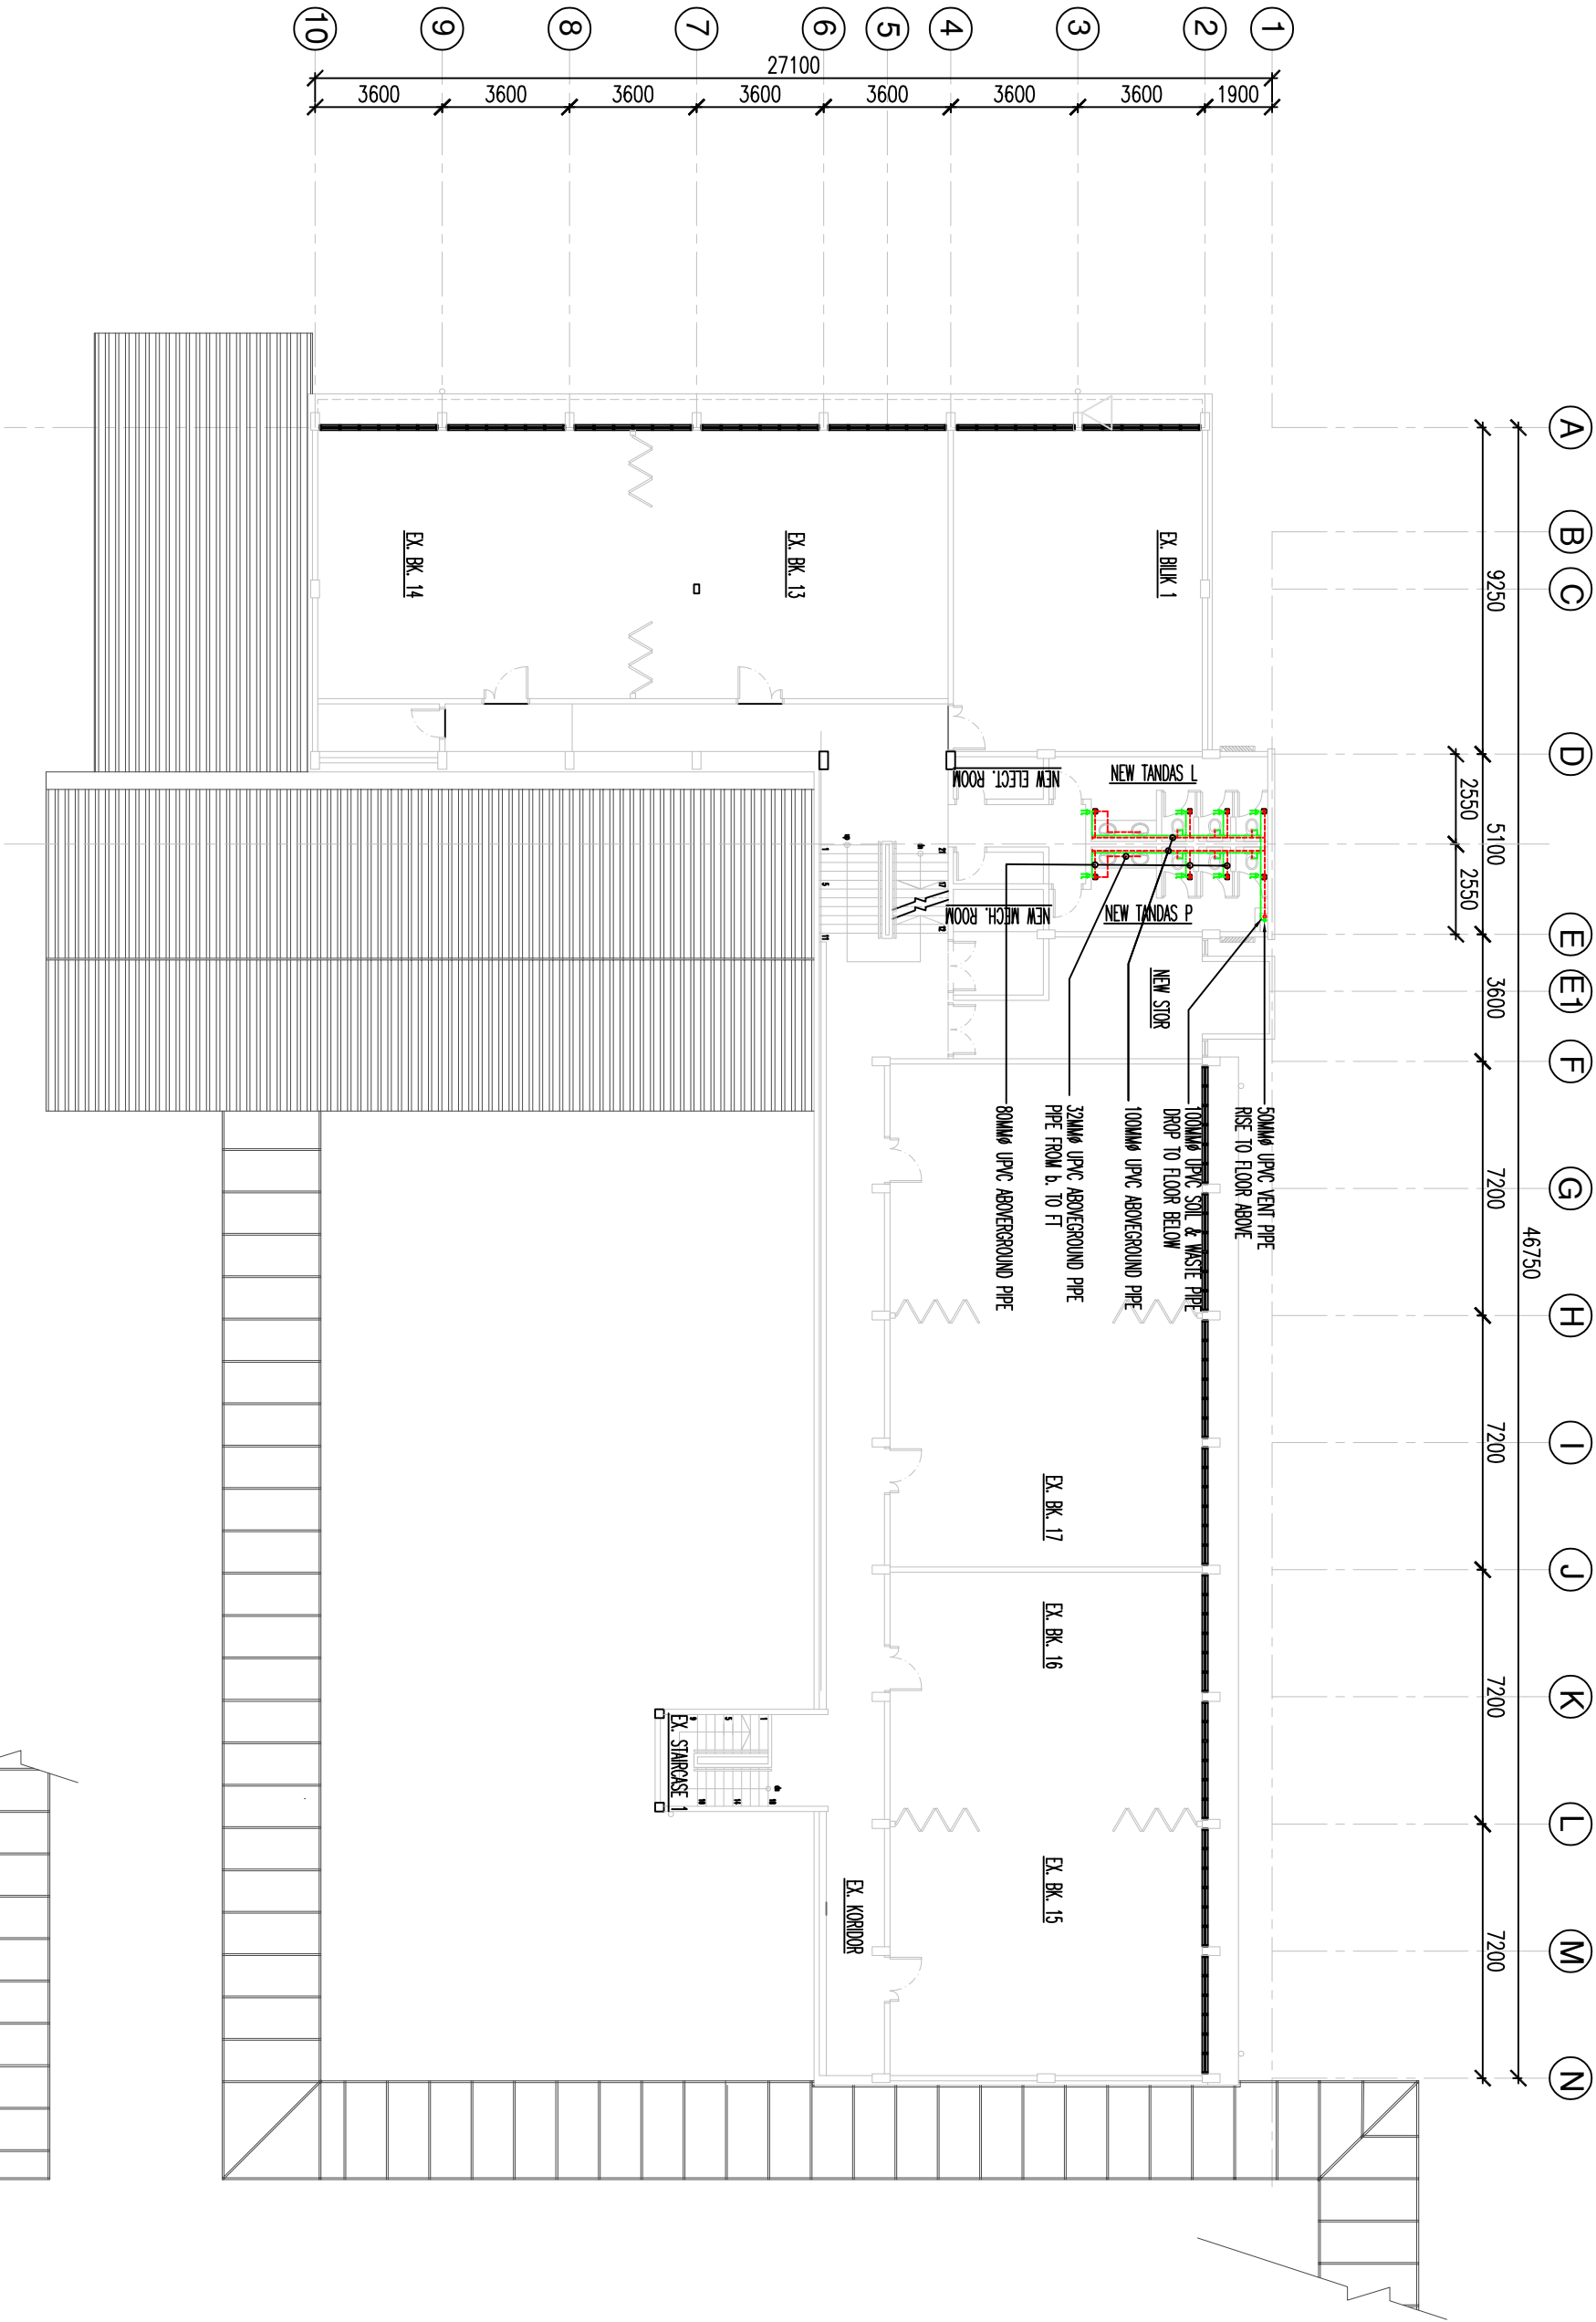

LUKISAN TENDER

PELAN KERJA BARU - BLOK A LANTAI ARAS 4

UTIM JALAN OTHMAN

PROJEK:
KERJA MEMBAIKPULIH, MENAIKTARAF SERTA KERJA -KERJA YANG BERKAITAN DI BANGUNAN BLOK A UNTUK UNIVERSITI TEKNOLOGI MARA DI UTIM KAMPUS JALAN OTHMAN, PETALING JAYA, SELANGOR DARUL EHSAN



NO. RUJUKAN PROJEK: 200-P11(BP1-5/3/138) [5009] MECH		TARIKH: 20 25 JANUARI	NABIB CANSOLOR : PROF. DATUK DR. SHAHRIN SAHIB@SAHIBUDDIN		INDeks PINDAAN
			TIMB. NABIB CANSOLOR (PEMBANGUNAN) : PROF. TS. ST. DR. MD YUSOF HAMID		
TAJUK LUKISAN: NEW LAYOUT PLAN - BLOK A ARAS 4 PLUMBING SERVICES (SANITARY SYSTEM))		SKALA: 1:200	PENGARAH BAHAGIAN PEMBANGUNAN : Ir. TS. AZMAN SAUBIRAN		
			KETUA BAHAGIAN PEMBANGUNAN INTRA: TS. MOHAMMED IZRA ABD RAZAK		
			ARKITEK : ZULFADLI MOHAMED SALLEH		
			DILUKIS OLEH : Ir. AHMAD ABIDI BIN JAAFAR		
			PENGURUS PROJEK / DISEMAK : AZAIDI AZIZ		
			NO HELMAN:		15

PERINGATAN
HANYA DIMENSI BERANGKA SAHAJA DILAKSANAKAN.
KONTRAKTOR MESTI MEMERIKSA SEMUA DIMENSI SEBENAR DI TAPAK BINA. SEBARANG PERCANGKAHAN MESTI DILAPORKAN DENGAN SEGERA KEPADA PEGAWAI PENGUASA SEBELUM KERJA-KERJA DIMULAKAN.

