


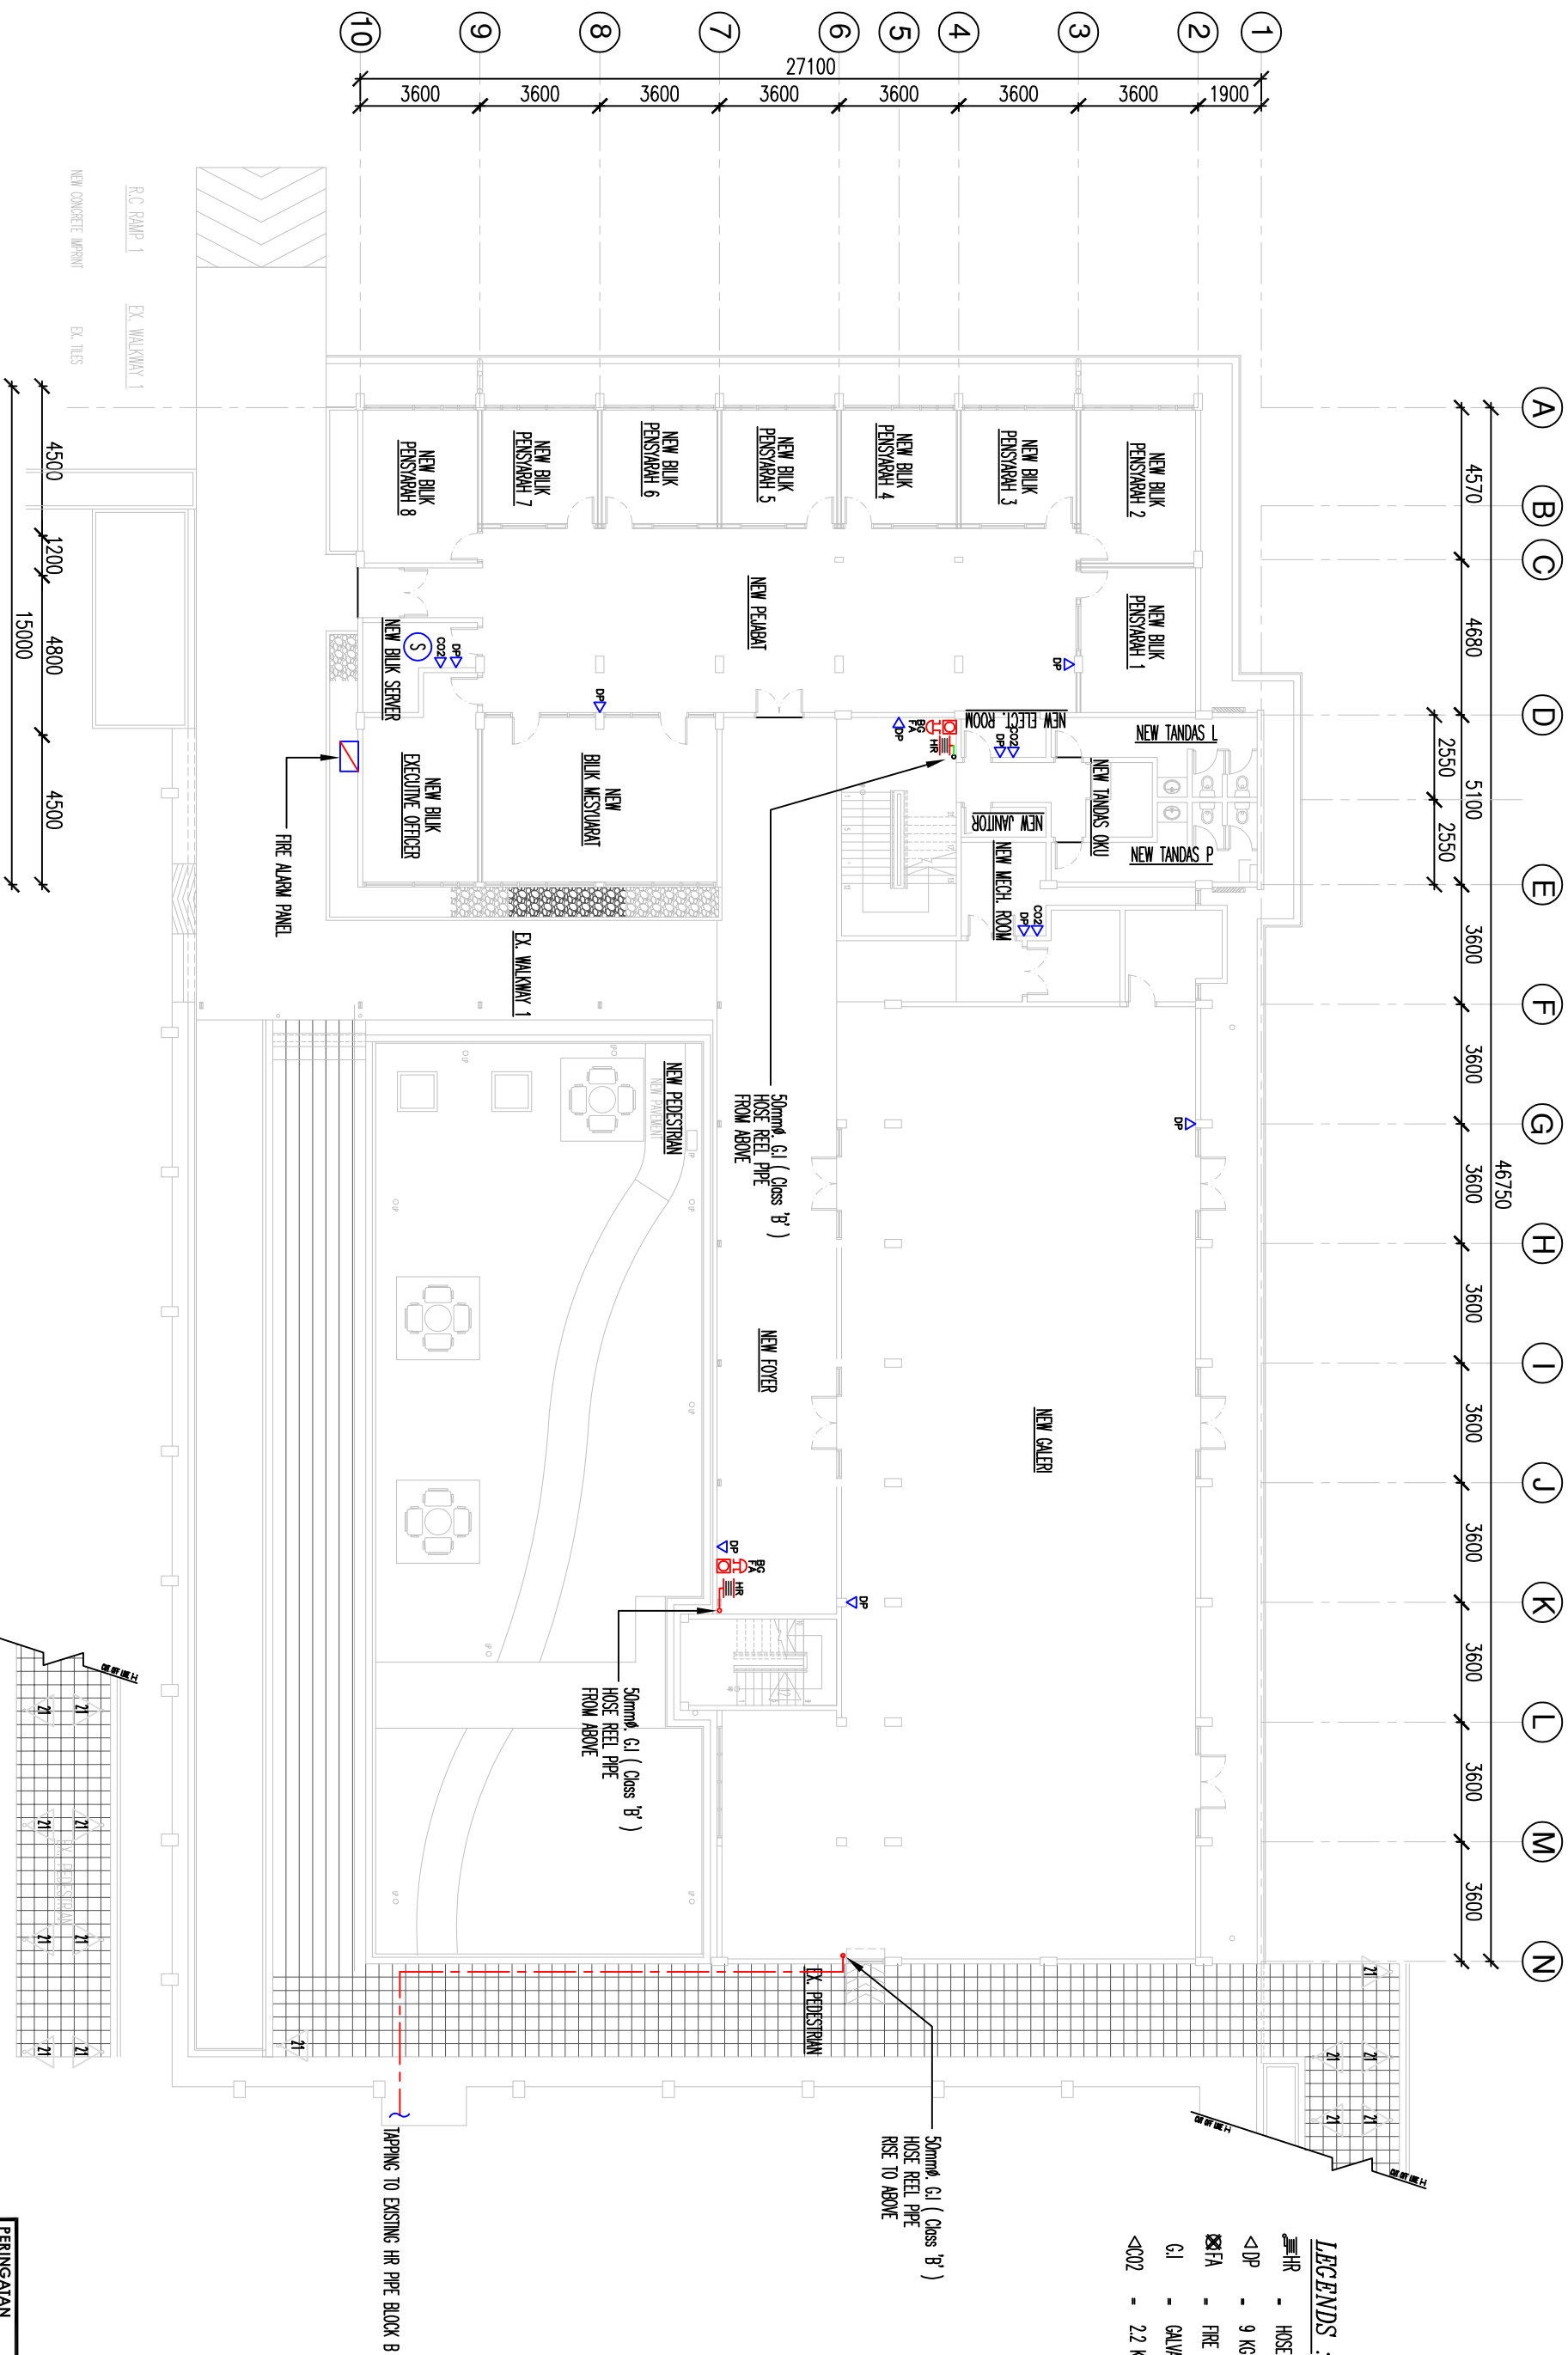

- LEGENDS :
-  - HOSE REEL c/w LOCKABLE NOZZLE.
 - <DP - 9 KG. DRY POWDER.
 -  - FIRE ALARM c/w BREAKGLASS.
 - G.I - GALVANISED IRON
 - <CO2 - 2.2 KG. CARBON DIOXIDE PORTABLE FIRE EXTINGUISHER.


LUKISAN TENDER

PERINGATAN
HANYA DIMENSI BERANGKA SAHAJA DILAKSANAKAN,
KONTRAKTOR MESTI MEMERIKSA SEMUA DIMENSI SEBELUM DI
TAPAK BINA. SEBARANG PECAHANGAHAN MESTI DILAPORAN
DENGAN SEGERA KEPADA PEGAWAI PENGUSAHA SEBELUM
KERAJANGAN DIMULAKAN.


NO. RUJUKAN PROJEK: 200-P11(BP1-5/3/138) [5201] MECH		TARIKH: 20 JANUARI 25	INDEKS PINDAAN	
TAJUK LUKSARI: NEW LAYOUT PLAN - BLOK A ARAS 1 FIRE PROTECTION SERVICES		INAB CANSelor TIMB. INAB CANSelor (PEMBANGUNAN) PENGARAH BAHAGIAN PEMBANGUNAN INIKRASI ROKTOR KELOMPOK BAHAGIAN PEMBANGUNAN INIRA ARHITEK	: PROF. DATUK DR. SHAHRIN SAHIB@SAHIBUDDIN : PROF. TS. ST. DR. MUHYOFAHAMID : IR. TS. AZMAN SAUBIRAN : TS. MOHAMMED IRRA ABD RAZAK : ZULFADLI MOHAMED SALEH	
		DILUKS OLEH PENGURUS PROJEK / DISEMAK	: IR. AHMAD ABIDI BIN JAAFER : AZMID AZIZ	NO HELALAN: 17

PELAN KERJA BARU - BLOK A LANTAI ARAS 1

PROJEK:
KERJA MEMBAIKPULIH, MENAKHTARAF SERTA KERJA -KERJA YANG BERKAITAN DI BANGUNAN BLOK A UNTUK UNIVERSITI TEKNOLOGI MARA DI UTM KAMPUS JALAN OTHMAN, PETALING JAYA, SELANGOR DARUL EHSAN

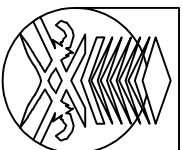

UNIVERSITI
TEKNOLOGI
MARARA

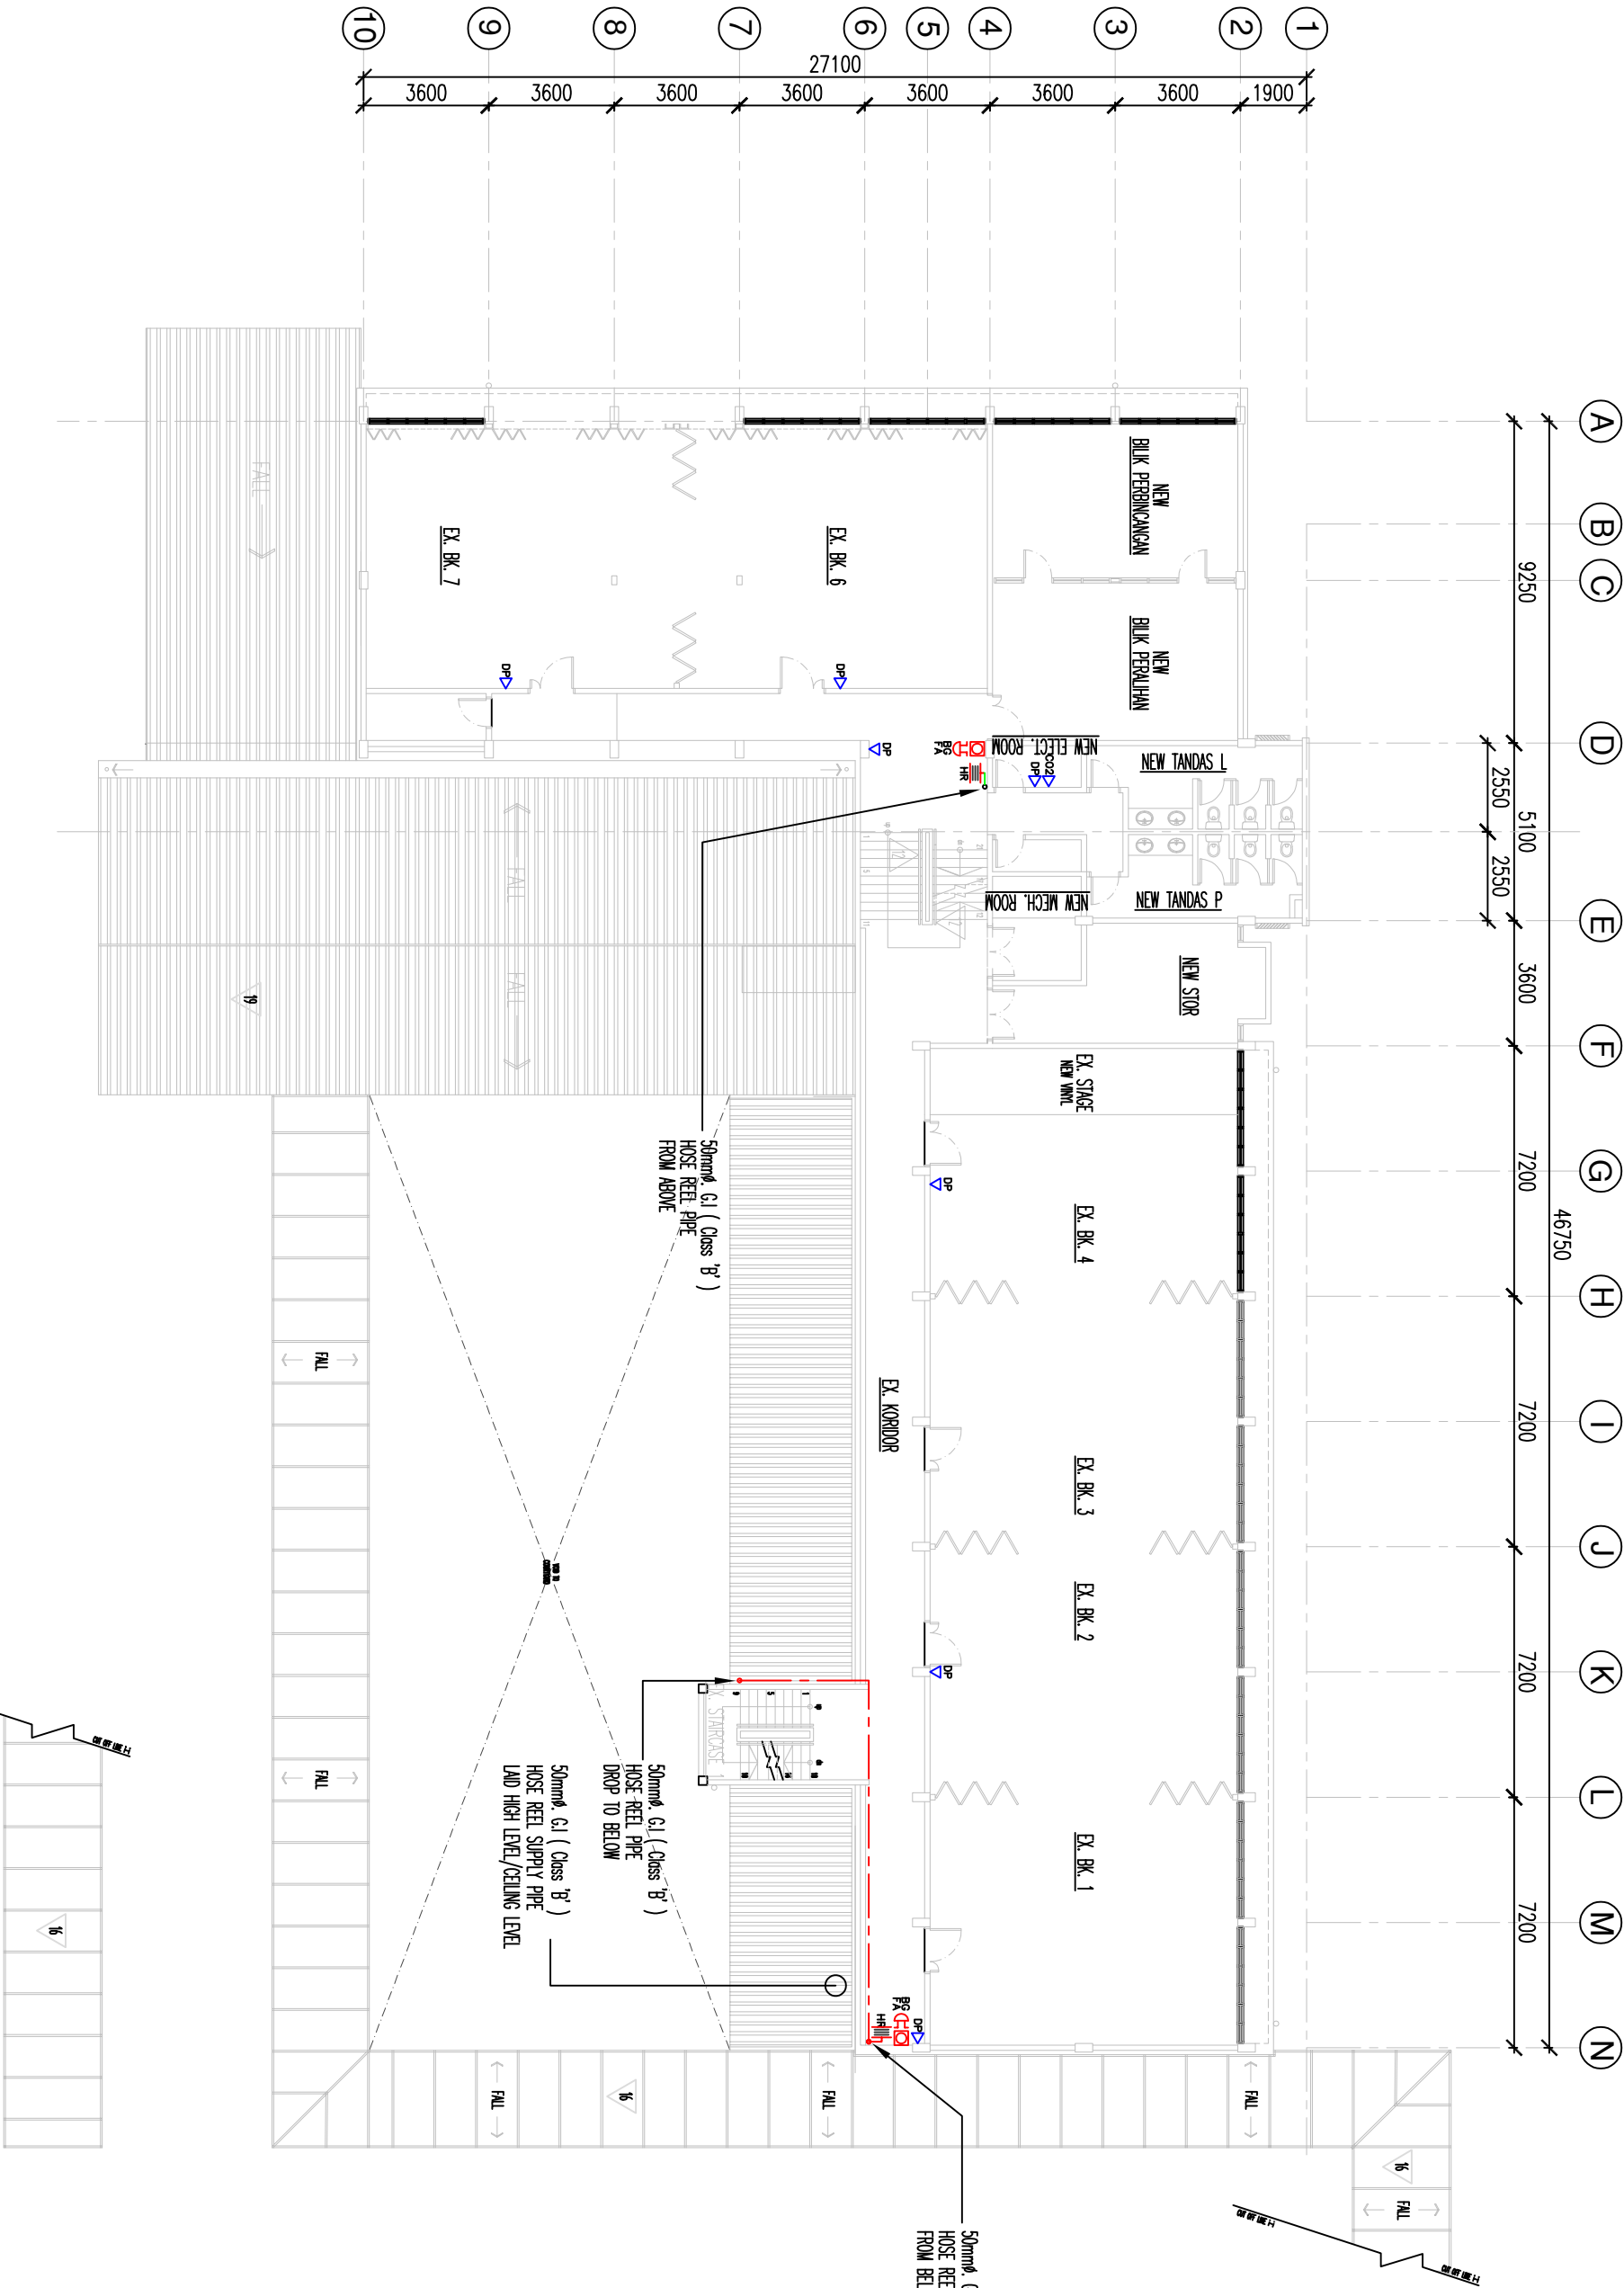

- LEGENDS :**
- SPDR - HOSE REEL c/w LOCABLE NOZZLE.
 - <DP - 9 KG. DRY POWDER.
 - FA - FIRE ALARM c/w BREAKGLASS.
 - G.I - GALVANISED IRON.
 - <CO2 - 22 KG. CARBON DIOXIDE PORTABLE FIRE EXTINGUISHER.

PELAN KERJA BARU - BLOK A LANTAI ARAS 2

UTIM JALAN OTHMAN


PERINGATAN

HANYA DIMENSI BERANGKA SAHAJA DILAKSANAKAN.
KONTRAKTOR MESTI MEMERIKSA SEMUA DIMENSI SEBENAR DI
TAPAK BINA. SEBARANG PERCANGKAHAN MESTI DILAPORKAN
DENGAN SECERA KEPADA PEGAWAI PENGUASA SEBELUM
KERIA-KERIA DIMULAKAN.

PROJEK:
KERJA MEMBAIKPULIH, MENAIKTARAF SERTA KERJA -KERJA
YANG BERKAITAN DI BANGUNAN BLOK A UNTUK UNIVERSITI
TEKNOLOGI MARA DI UTIM KAMPUS JALAN OTHMAN,
PETALING JAYA, SELANGOR DARUL EHSAN

UNIVERSITI
TEKNOLOGI
MARA

NO. RUJUKAN PROJEK: 200-PII(BP1-5/3/138) [5202] MECH	TARIKH: 20 25 JANUARI	NAB CANSelor : PROF. DATUK Dr. SHAHRIN SAHIB@SAHIBUDIN	INDEXS PINDAAN
TAJUK LUKSAN: NEW LAYOUT PLAN - BLOK A ARAS 2 FIRE PROTECTION SERVICES	SKALA: 1:200	PERANCANGAN BAHAGIAN PEMBAANGUNAN : Ir. Ts. AZMAN SAUBIRAN KELOA BAHAGIAN PEMBAANGUNAN INTRA: TS. MOHAMMED GRAI ABD RAZAK ARKITEK : ZULFADLI MOHAMED SALLEH DILUKS OLEH : Ir. AHMAD ABDID BIN JAAFFAR PENGURUS PROJEK / DISMAK : AZADI AZIZ	NO HELANI: 18

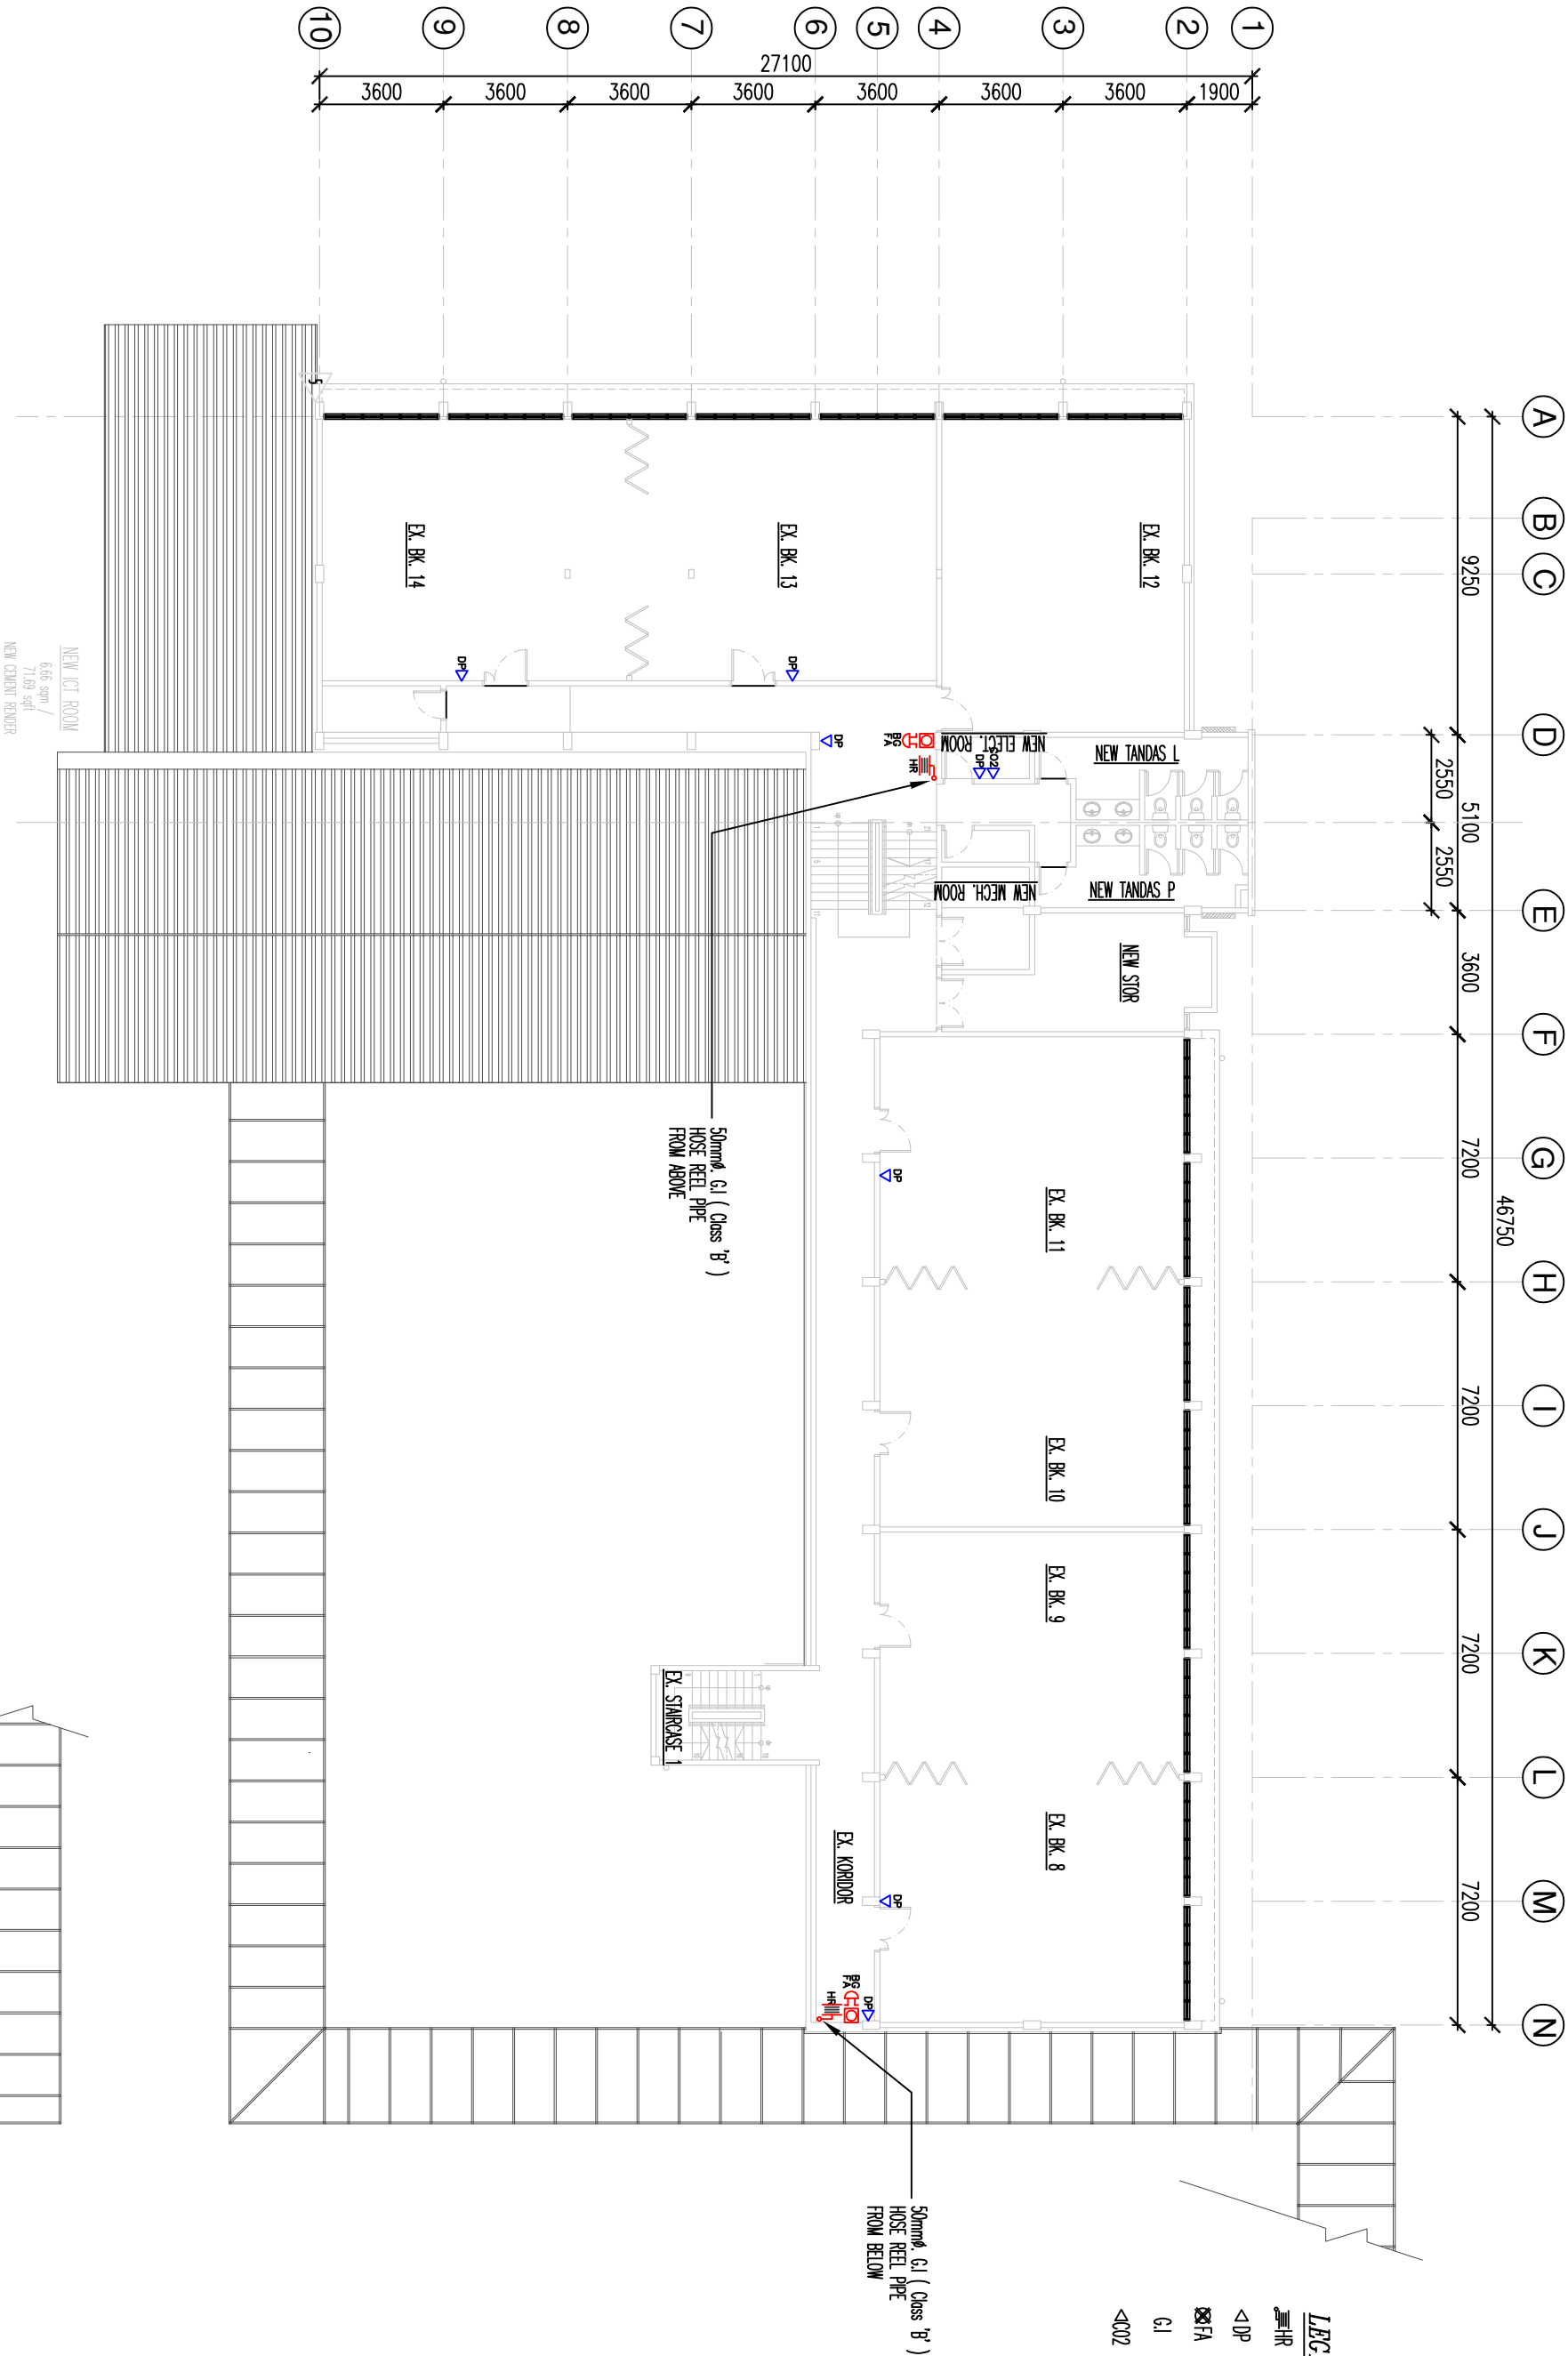

- LEGENDS :**
- HR - HOSE REEL c/w LOCABLE NOZZLE.
 - <DP - 9 KG. DRY POWDER.
 - FA - FIRE ALARM c/w BREAKGLASS.
 - G1 - GALVANISED IRON
 - <CC02 - 2.2 KG. CARBON DIOXIDE PORTABLE FIRE EXTINGUISHER.

LUKISAN TENDER

PELAN KERJA BARU - BLOK A LANTAI ARAS 3


UTIM JALAN OTHMAN

PROJEK:
KERJA MEMBAIKPULIH, MENAIKTARAF SERTA KERJA -KERJA YANG BERKAITAN DI BANGUNAN BLOK A UNTUK UNIVERSITI TEKNOLOGI MARA DI UTIM KAMPUS JALAN OTHMAN, PETALING JAYA, SELANGOR DARUL EHSAN



NO. RUJUKAN PROJEK: 200-PII(BP1-5/3/138) [5203] MECH		TARIKH: 20 JANUARI	NABIB CANSELOR : PROF. DATUK DR. SHAHRIN SAHIB@SAHIBUDIN		INDIKS PINDAAN
TAJUK LUKISAN: NEW LAYOUT PLAN - BLOK A ARAS 3 FIRE PROTECTION SERVICES		SKALA: 1:200	TIMB. NABIB CANSELOR (PEMBANGUNAN) : PROF. TS. ST. DR. MD YUSOF HAMID		
			PENGARAH BAHAGIAN PEMBANGUNAN INFRASTRUKTUR : IR. TS. AZMAN SAUBIRAN		
			KETUA BAHAGIAN PEMBANGUNAN INFRA: TS. MOHAMMED IRAI ABD RAZAK		
			ARKITEK : ZULFADLI MOHAMMED SALLEH		
			DILUKIS OLEH : IR. AHMAD ABDUL BIN JAAFAR		
			PENGURUS PROJEK / DISMAK : AZADI AZIZI		NO HELAAN: 19

PERINGATAN
HANYA DIMENSI BERANGKA SAHAJA DILAKSANAKAN.
KONTRAKTOR MESTI MEMERIKSA SEMUA DIMENSI SEBENAR DI TAPAK BINA. SEBARANG PERCANGKAHAN MESTI DILAPORKAN DENGAN SECERA KEPADA PEGAWAI PENGUASA SEBELUM KERJA-KERJA DIMULAKAN.

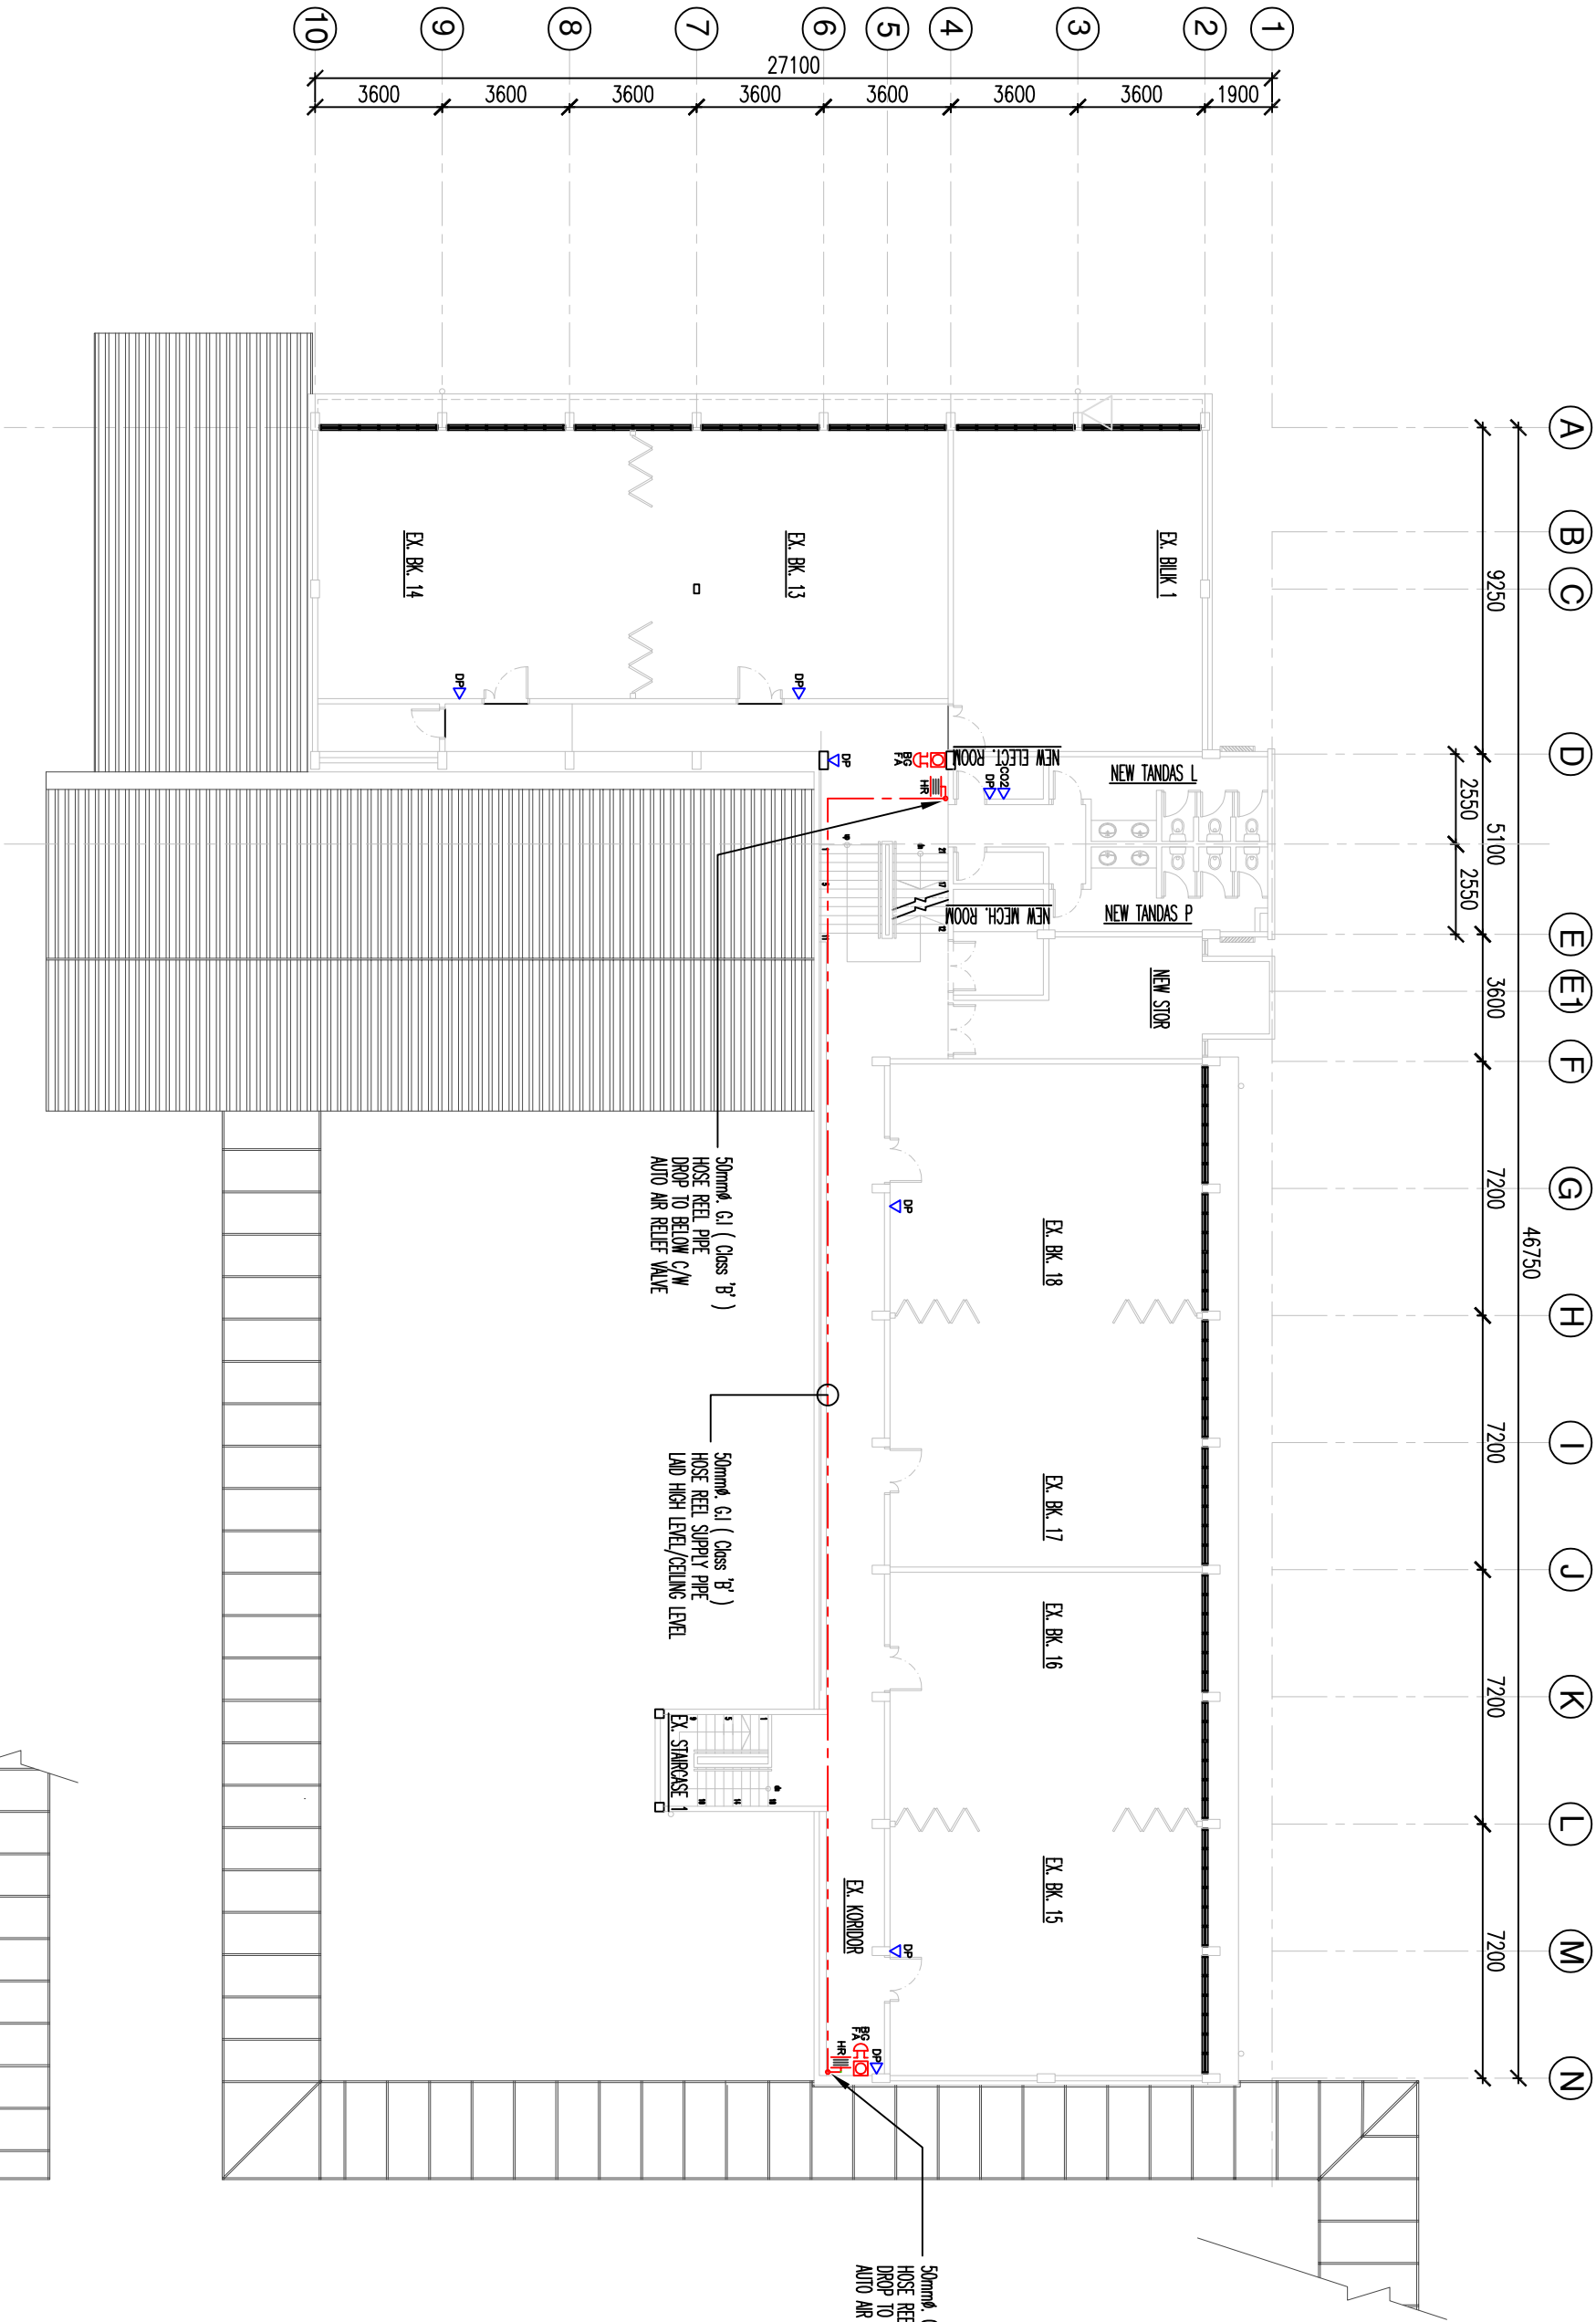


- LEGENDS :**
- HOSE REEL c/w LOCABLE NOZZLE.
 - 9 KG. DRY POWDER.
 - FIRE ALARM c/w BREAKGLASS.
 - GALVANISED IRON
 - 2.2 KG. CARBON DIOXIDE PORTABLE FIRE EXTINGUISHER.

LUKISAN TENDER

PELAN KERJA BARU - BLOK A LANTAI ARAS 4


UTIM JALAN OTHMAN

PROJEK:
KERJA MEMBAIKPULIH, MENAIKTARAF SERTA KERJA -KERJA YANG BERKAITAN DI BANGUNAN BLOK A UNTUK UNIVERSITI TEKNOLOGI MARA DI UTIM KAMPUS JALAN OTHMAN, PETALING JAYA, SELANGOR DARUL EHSAN

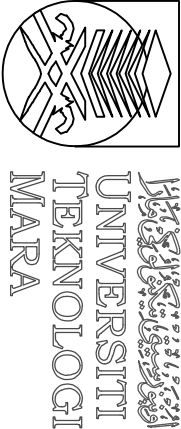


NO. RUJUKAN PROJEK:		TARIKH:	NABIB CANSOLOR		INDEXS PINDAAN
200-PII(BPI-5/3/138) [5204] MECH		20 25 JANUARI	: PROF. DATUK DR. SHAHRIN SAHIB@SAHIBUDDIN		
TAJUK LUKISAN:		SKALA:	TIMB. NABIB CANSOLOR (PEMBANGUNAN) : PROF. TS. ST. DR. MD YUSOF HAMID		
NEW LAYOUT PLAN - BLOK A ARAS 4		1:200	PENGARAH BAHAGIAN PEMBANGUNAN : IR. TS. AZMAN SAUBIRAN		
FIRE PROTECTION SERVICES			KELOA BAHAGIAN PEMBANGUNAN INTRA: TS. MOHAMMED IZRAI ABD RAZAK		
			ARKITEK : ZULFADLI MOHAMED SALLEH		
			DILUKIS OLEH : IR. AHMAD ABIDI BIN JAAFAR		
			PENGURUS PROJEK / DISEMAK : AZAIDI AZIZ		NO HELMAN: 20


PERINGATAN
HANYA DIMENSI BERANGKA SAHAJA DILAKSANAKAN.
KONTRAKTOR MESTI MEMERIKSA SEMUA DIMENSI SEBENAR DI TAPAK BINA. SEBARANG PERCANGKAHAN MESTI DILAPORKAN DENGAN SENERGA KEPADA PEGAWAI PENGUASA SEBELUM KERIAKERIA DIMULAKAN.

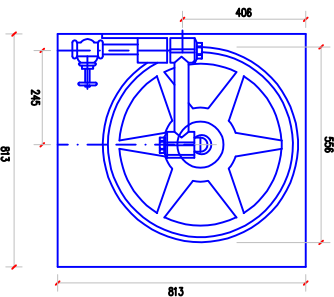


HOSE REEL DRUM.
SCALE : 1:15

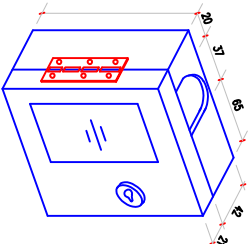


NOZZLE BOX
SCALE : 1:15

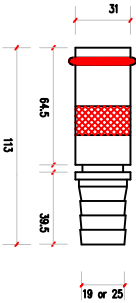


JET/SPRAY NOZZLE
SCALE : 1:15

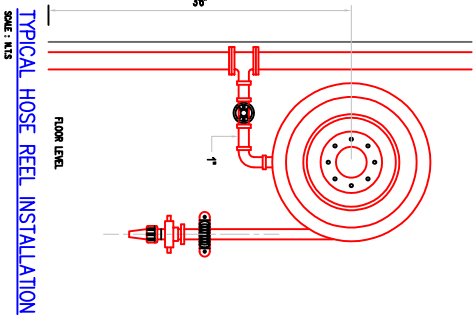

TYPICAL HOSE REEL INSTALLATION
SCALE : 1:15

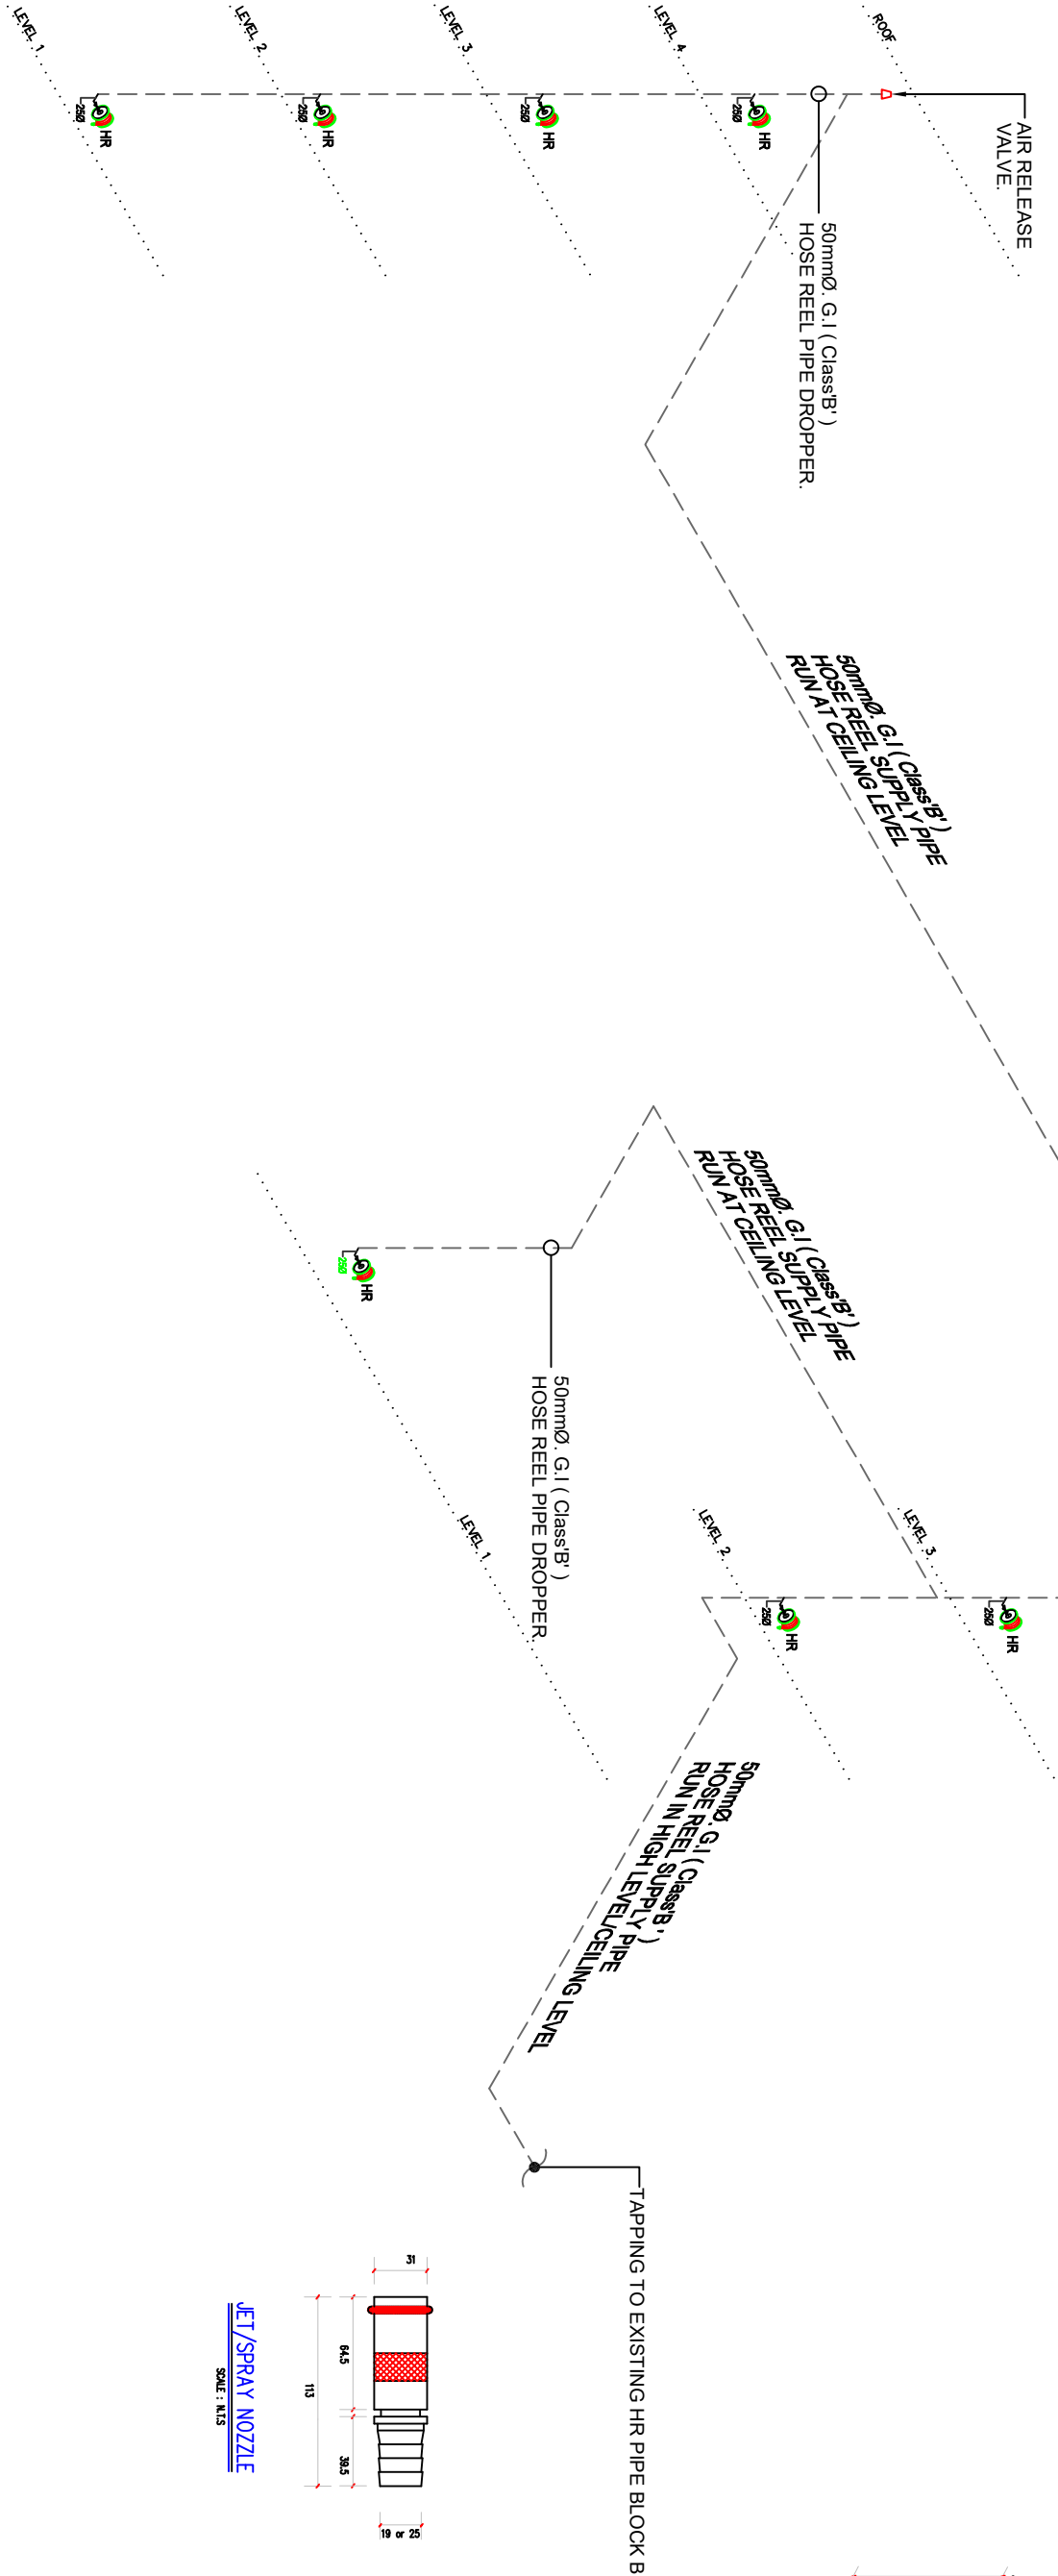


LUKISAN TENDER

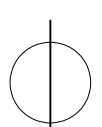

HOSE REEL SCHEMATIC DIAGRAM

UTM JALAN OTHMAN

PROJEK:
KERJA MEMBAIKPULIH, MENAIKTARAF SERTA KERJA -KERJA YANG BERKAITAN DI BANGUNAN BLOK A UNTUK UNIVERSITI TEKNOLOGI MARA DI UTM KAMPUS JALAN OTHMAN, PETALING JAYA, SELANGOR DARUL EHSAN


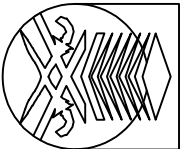


UNIVERSITI
TEKNOLOGI
MARA

NO. RUJUKAN PROJEK:		TARIKH:	INDUKS PINDAAN	
200-PII(BPI-5/3/138) [5205] MECH		20 JANUARI		
TAJUK LUKISAN:		SKALA:		
HOSE REEL SCHEMATIC DIAGRAM FIRE PROTECTION SERVICES		1:200		
NAB CANSelor		:	PROF. DATUK DR. SHAHRIN SAHIB@SAHIBUDIN	
TIMB. NAB CANSelor (PEMBANGUNAN)		:	PROF. TS. ST. DR. MD YUSOF HAMID	
PENGARAH BAHAGIAN PEMBANGUNAN		:	IR. TS. AZMAN SAUBIRAN	
INFRASTRUKTUR		:	TS. MOHAMMED IRRAI ABD RAZAK	
KETUA BAHAGIAN PEMBANGUNAN INFRA		:	ZULFADLI MOHAMED SALLEH	
ARKITEK		:	IR. AHMAD ABDUL BIN JAAFAR	
DILUKIS OLEH		:	AZADI AZIZ	
PENGURUS PROJEK / DISMAK		:		
			NO HELIAN:	21

PERINGATAN
HANYA DIMENSI BERANGKA SAHAJA DILAKSANAKAN.
KONTRAKTOR MESTI MEMERIKSA SEMUA DIMENSI SEBENAR DI TAPAK BINA. SEBARANG PERCANGKAHAN MESTI DILAPORKAN DENGAN SEGERA KEPADA PEGAWAI PENGUASA SEBELUM KERA-KERIA DIMULAKAN.

2 x 2.5mm /1C PVC IN CONCEALED / SURFACE G.I CONDUIT
2 x 1.5mm /1C PVC IN CONCEALED / SURFACE G.I CONDUIT

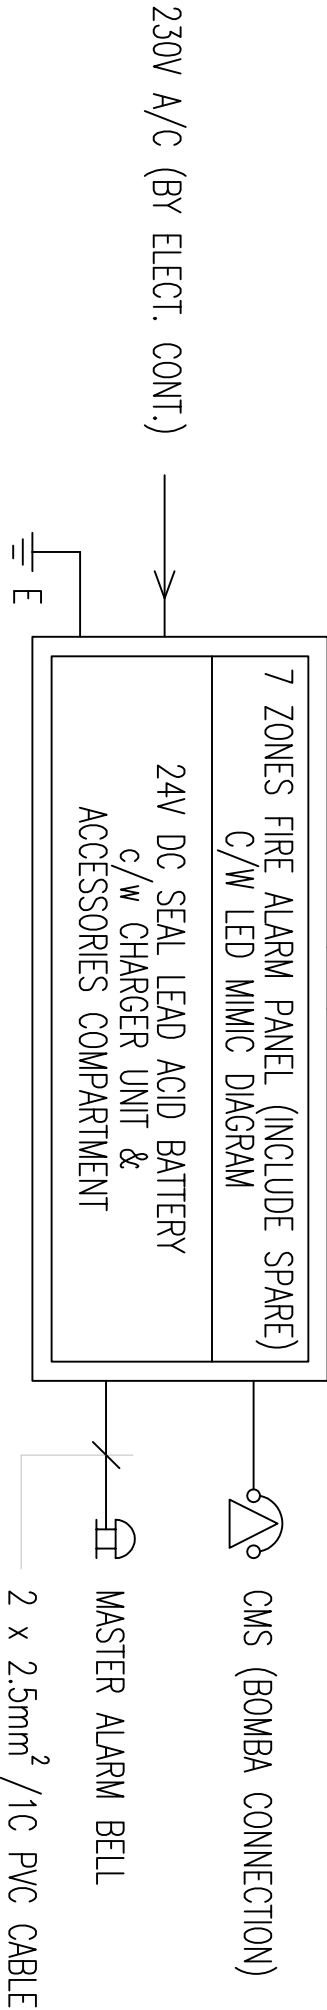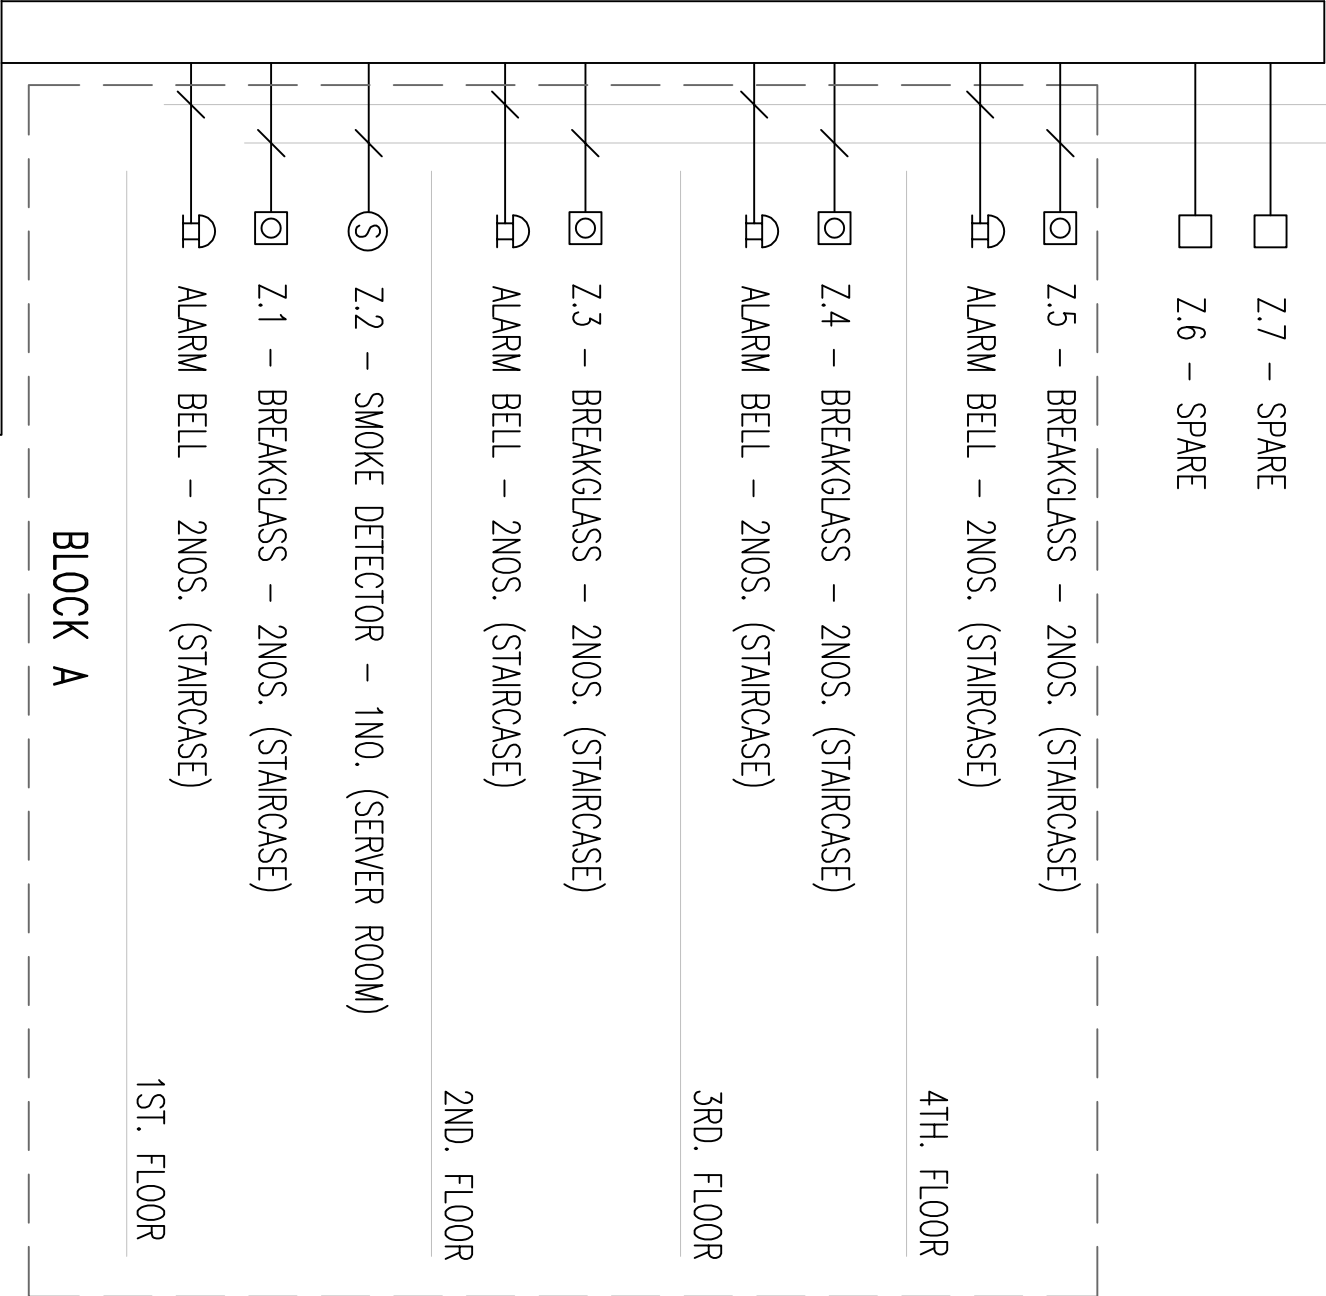


LUKISAN TENDER

FIRE ALARM SCHEMATIC DIAGRAM

UTM JALAN OTHMAN

PROJEK:
KERJA MEMBAIKPULIH, MENAIKTARAF SERTA KERJA -KERJA YANG BERKAITAN DI BANGUNAN BLOK A UNTUK UNIVERSITI TEKNOLOGI MARA DI UTM KAMPUS JALAN OTHMAN, PETALING JAYA, SELANGOR DARUL EHSAN

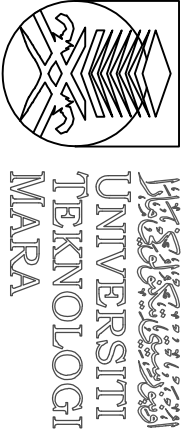

NO. RUJUKAN PROJEK: 200-PII(BP-I-5/3/138) [5206] MECH		TARIKH: 20 25 JANUARI	NABIB CANSelor : PROF. DATUK DR. SHAHRIN SAHIB@SAHIBUDIN		INDERS PINDAAN
TAJUK LUKISAN: FIRE ALARM SCHEMATIC DIAGRAM FIRE PROTECTION SERVICES		SKALA: 1:200	TIMB. NABIB CANSelor (PEMBANGUNAN) : PROF. TS. ST. DR. MD YUSOF HAMID		
			PENKARAH BAHAGIAN PEMBANGUNAN : Ir. TS. AZMAN SAUBIRAN		
			KETUA BAHAGIAN PEMBANGUNAN INTRA: TS. MOHAMMED URAI ABD RAZAK		
			ARKITEK : ZULFADLI MOHAMMED SALLEH		
			DILUKIS OLEH : Ir. AHMAD ABID BIN JAAFAR		
			PENKURUS PROJEK / DISMAK : AZADI AZIZI		NO HELAAN: 22

PERINGATAN
HANYA DIMENSI BERANGKA SAHAJA DILAKSANAKAN.
KONTRAKTOR MESTI MEMERIKSA SEMUA DIMENSI SEBENAR DI TAPAK BINA. SEBARANG PERCANGGAHAN MESTI DILAPORKAN DENGAN SECERA KEPADA PEGAWAI PENGUASA SEBELUM KERJA-KERJA DIMULAKAN.