

PROJEK:

KERJA-KERJA MEMBAIKPULIH, MENAIKTARAF SERTA KERJA-KERJA
YANG BERKAITAN DI BANGUNAN BLOK A UNTUK UNIVERSITI
TEKNOLOGI MARA DI UTM KAMPUS JALAN OTHMAN, PETALING
JAYA, SELANGOR DARUL EHSAN.

UNTUK TETUAN:



UNIVERSITI TEKNOLOGI MARA

DI SEDIAKAN OLEH:

PEJABAT PEMBANGUNAN INFRASTRUKTUR & INFO STRUKTUR
UNIVERSITI TEKNOLOGI MARA
40450 SHAH ALAM
SELANGOR DARUL EHSAN
TEL : 03 5544 2306
FAX : 03 5544 2548

22.1.2025

LUKISAN TENDER


PROJEK : KERJA-KERJA MEMBAIKPULIH, MENAIKTARAF SERTA KERJA-KERJA YANG BERKAITAN DI BANGUNAN BLOK A UNTUK UNIVERSITI TEKNOLOGI MARA DI UiTM KAMPUS JALAN OTHMAN, PETALING JAYA, SELANGOR DARUL EHSAN.

LIST OF DRAWING :

NO.	DRAWING NO.	TITLE	SIZE	NOTES
01.	200-PPII(BPI-5/3/138) [1001] ARC	SITE PLAN	A3	
02.	200-PPII(BPI-5/3/138) [1002] ARC	PELAN TERBINA - BLOK A - LANTAI ARAS 1	A3	
03.	200-PPII(BPI-5/3/138) [1003] ARC	PELAN TERBINA - BLOK A - LANTAI ARAS 2	A3	
04.	200-PPII(BPI-5/3/138) [1004] ARC	PELAN TERBINA - BLOK A - LANTAI ARAS 3	A3	
05.	200-PPII(BPI-5/3/138) [1005] ARC	PELAN TERBINA - BLOK A - LANTAI ARAS 4	A3	
06.	200-PPII(BPI-5/3/138) [1006] ARC	PELAN TERBINA - BLOK A - ARAS SILING	A3	
07.	200-PPII(BPI-5/3/138) [1007] ARC	PELAN TERBINA - BLOK A - ARAS BUMBUNG 1	A3	
08.	200-PPII(BPI-5/3/138) [1008] ARC	PELAN TERBINA - BLOK A - ARAS BUMBUNG 2	A3	
09.	200-PPII(BPI-5/3/138) [1009] ARC	PELAN TERBINA - BLOK A - KERATAN V-V & KERATAN W-W	A3	
10.	200-PPII(BPI-5/3/138) [1010] ARC	PELAN TERBINA - BLOK A - KERATAN X-X & KERATAN Y-Y	A3	
11.	200-PPII(BPI-5/3/138) [1011] ARC	PELAN TERBINA - BLOK A - KERATAN Z-Z	A3	
12.	200-PPII(BPI-5/3/138) [1012] ARC	PELAN TERBINA - BLOK A - TAMPAK HADAPAN & TAMPAK KANAN	A3	
13.	200-PPII(BPI-5/3/138) [1013] ARC	PELAN TERBINA - BLOK A - TAMPAK KIRI & TAMPAK BELAKANG	A3	
14.	200-PPII(BPI-5/3/138) [1014] ARC	PELAN MEROBOH - BLOK A - LANTAI ARAS 1	A3	
15.	200-PPII(BPI-5/3/138) [1015] ARC	PELAN MEROBOH - BLOK A - LANTAI ARAS 2	A3	
16.	200-PPII(BPI-5/3/138) [1016] ARC	PELAN MEROBOH - BLOK A - LANTAI ARAS 3	A3	
17.	200-PPII(BPI-5/3/138) [1017] ARC	PELAN MEROBOH - BLOK A - LANTAI ARAS 4	A3	
18.	200-PPII(BPI-5/3/138) [1018] ARC	PELAN MEROBOH - BLOK A - ARAS SILING	A3	
19.	200-PPII(BPI-5/3/138) [1019] ARC	PELAN MEROBOH - BLOK A - ARAS BUMBUNG 1	A3	

20.	200-PPII(BPI-5/3/138) [1020] ARC	PELAN MEROBOH - BLOK A - ARAS BUMBUNG 2	A3	
21.	200-PPII(BPI-5/3/138) [1021] ARC	PELAN MEROBOH - BLOK A - KERATAN V-V & KERATAN W-W	A3	
22.	200-PPII(BPI-5/3/138) [1022] ARC	PELAN MEROBOH - BLOK A - KERATAN X-X & KERATAN Y-Y	A3	
23.	200-PPII(BPI-5/3/138) [1023] ARC	PELAN MEROBOH - BLOK A - KERATAN Z-Z	A3	
24.	200-PPII(BPI-5/3/138) [1024] ARC	PELAN MEROBOH - BLOK A - TAMPAK HADAPAN & TAMPAK KANAN	A3	
25.	200-PPII(BPI-5/3/138) [1025] ARC	PELAN MEROBOH - BLOK A - TAMPAK KIRI & TAMPAK BELAKANG	A3	
26.	200-PPII(BPI-5/3/138) [1026] ARC	PELAN KERJA BARU - BLOK A - LANTAI ARAS 1	A3	
27.	200-PPII(BPI-5/3/138) [1027] ARC	PELAN KERJA BARU - BLOK A - LANTAI ARAS 2	A3	
28.	200-PPII(BPI-5/3/138) [1028] ARC	PELAN KERJA BARU - BLOK A - LANTAI ARAS 3	A3	
29.	200-PPII(BPI-5/3/138) [1029] ARC	PELAN KERJA BARU - BLOK A - LANTAI ARAS 4	A3	
30.	200-PPII(BPI-5/3/138) [1030] ARC	PELAN KERJA BARU - BLOK A - ARAS SILING	A3	
31.	200-PPII(BPI-5/3/138) [1031] ARC	PELAN KERJA BARU - BLOK A - ARAS BUMBUNG 1	A3	
32.	200-PPII(BPI-5/3/138) [1032] ARC	PELAN KERJA BARU - BLOK A - ARAS BUMBUNG 2	A3	
33.	200-PPII(BPI-5/3/138) [1033] ARC	PELAN KERJA BARU - BLOK A - KERATAN V-V & KERATAN W-W	A3	
34.	200-PPII(BPI-5/3/138) [1034] ARC	PELAN KERJA BARU - BLOK A - KERATAN X-X & KERATAN Y-Y	A3	
35.	200-PPII(BPI-5/3/138) [1035] ARC	PELAN KERJA BARU - BLOK A - KERATAN Z-Z	A3	
36.	200-PPII(BPI-5/3/138) [1036] ARC	PELAN KERJA BARU - BLOK A - TAMPAK HADAPAN & TAMPAK KANAN	A3	
37.	200-PPII(BPI-5/3/138) [1037] ARC	PELAN KERJA BARU - BLOK A - TAMPAK KIRI & TAMPAK BELAKANG	A3	
38.	200-PPII(BPI-5/3/138) [1038] ARC	PELAN KERJA BARU - BLOK A - JADUAL TINGKAP	A3	
39.	200-PPII(BPI-5/3/138) [1039] ARC	PELAN KERJA BARU - BLOK A - JADUAL PINTU	A3	
40.	200-PPII(BPI-5/3/138) [1040] ARC	PELAN KERJA BARU - BLOK A - PERINCIAN 'A' TANDAS O.K.U	A3	
41.	200-PPII(BPI-5/3/138) [1040a] ARC	PELAN KERJA BARU - BLOK A - PERINCIAN 'A' TANDAS O.K.U - CEILING PLAN	A3	
42.	200-PPII(BPI-5/3/138) [1040b] ARC	PELAN KERJA BARU - BLOK A - PERINCIAN 'A' TANDAS O.K.U - SECTION X-X, SECTION Y-Y	A3	

[illegible]

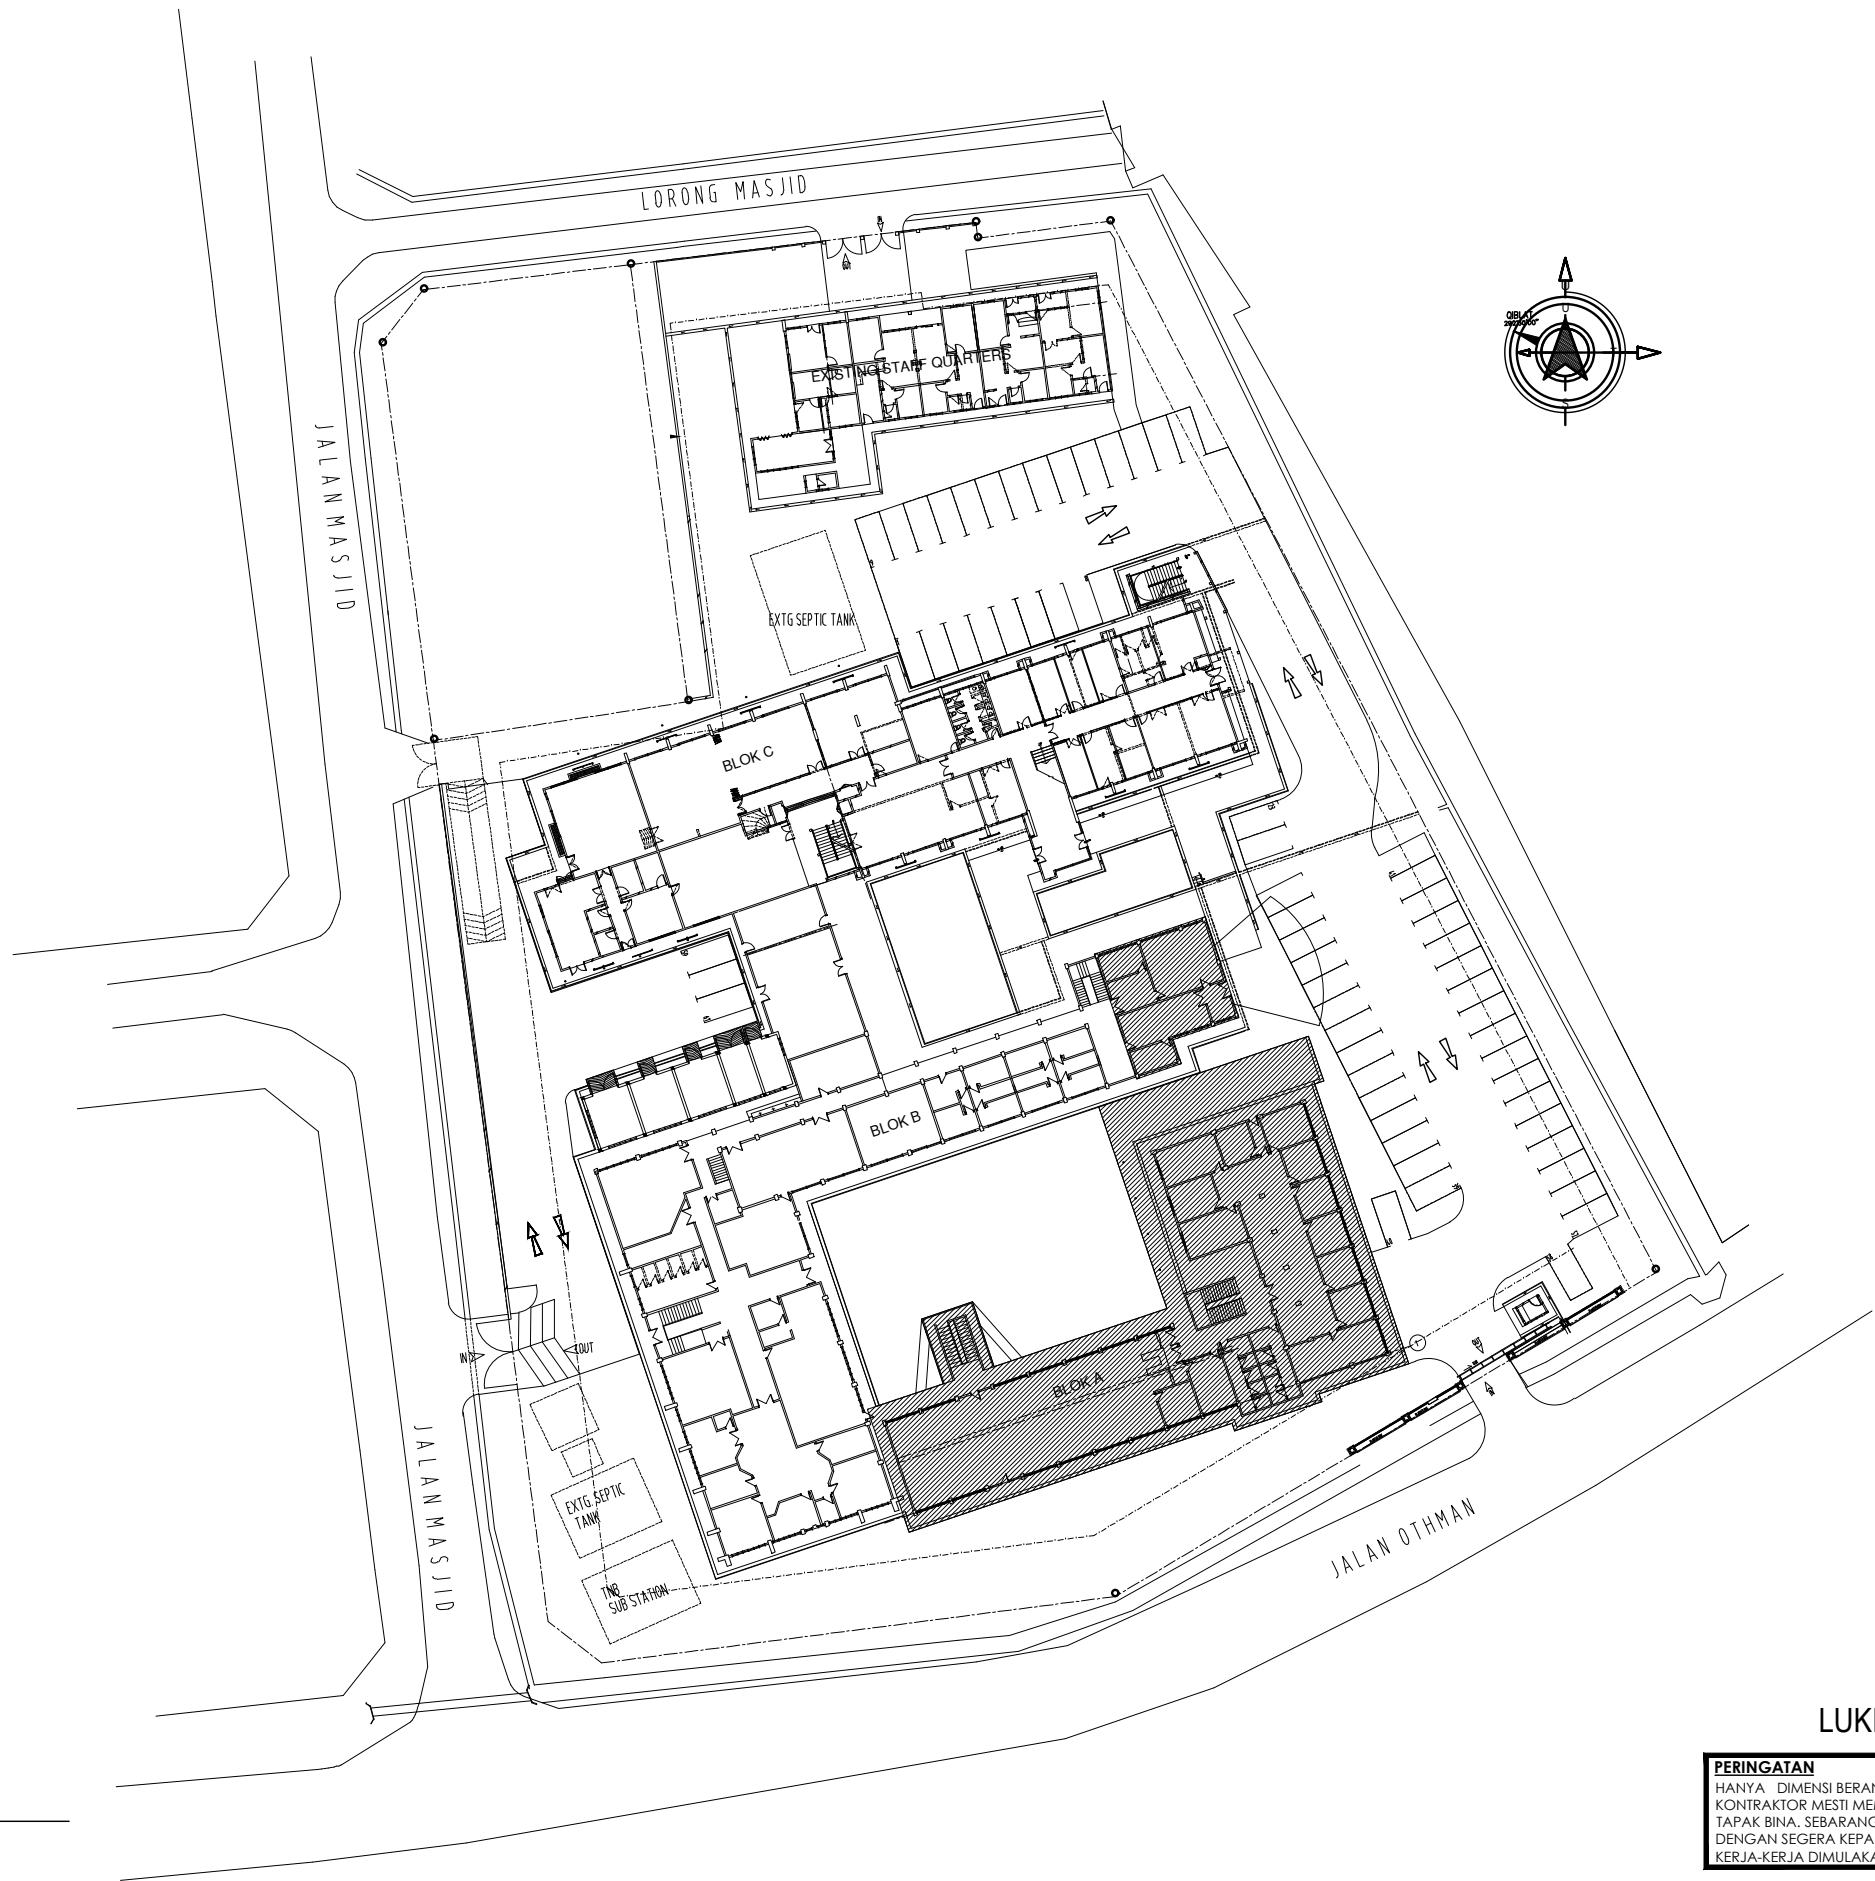


LUKISAN TENDER

PERINGATAN
HANYA DIMENSI BERANGKA SAHAJA DILAKSANAKAN.
KONTRAKTOR MESTI MEMERIKSA SEMUA DIMENSI SEBENAR DI
TAPAK BINA. SEBARANG PERCANGGAHAN MESTI DILAPORKAN
DENGAN SEGERA KEPADA PEGAWAI PENGUSAHA SEBELUM
KERJA-KERJA DIMULAKAN.

PELAN TAPAK
UITM JALAN OTHMAN

PROJEK:
KERJA-KERJA MEMBAIKPULIH, MENAIKTARAF SERTA KERJA-KERJA YANG
BERKAITAN DI BANGUNAN BLOK A UNTUK UNIVERSITI TEKNOLOGI MARA
DI UITM KAMPUS JALAN OTHMAN, PETALING JAYA, SELANGOR DARUL
EHSAN.

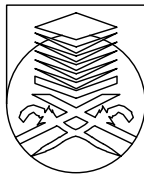

UNIVERSITI
TEKNOLOGI
MARA

NO. RUJUKAN PROJEK: 200-PPII(BPI-5/3/138) [1001] ARC	TARIKH: 20 25 JANUARI		NAIB CANSOLOR : PROF. DATUK Dr. SHAHRIN SAHIB@SAHIBUDDIN	INDEKS PINDAAN	
			TIMB. NAIB CANSOLOR (PEMBANGUNAN) : PROF. Ts. Sr. Dr. MD YUSOF HAMID		
TAJUK LUKISAN: PELAN TERBINA - BLOK A - ARAS BUMBUNG 2	SKALA: 1:700		PENGARAH BAHAGIAN PEMBANGUNAN INFRASTRUKTUR : Ir. Ts. AZMAN SAUBIRAN		
			KETUA BAHAGIAN PEMBANGUNAN INFRA: Ts. MOHAMMED IZRAI ABD RAZAK		
			ARKITEK : ZULFADLI MOHAMED SALLEH		
			DILUKIS OLEH : ZULFADLI MOHAMED SALLEH		
			PENGURUS PROJEK / DISEMAK : AZAIDI AZIZI	NO HELAIAN:	01