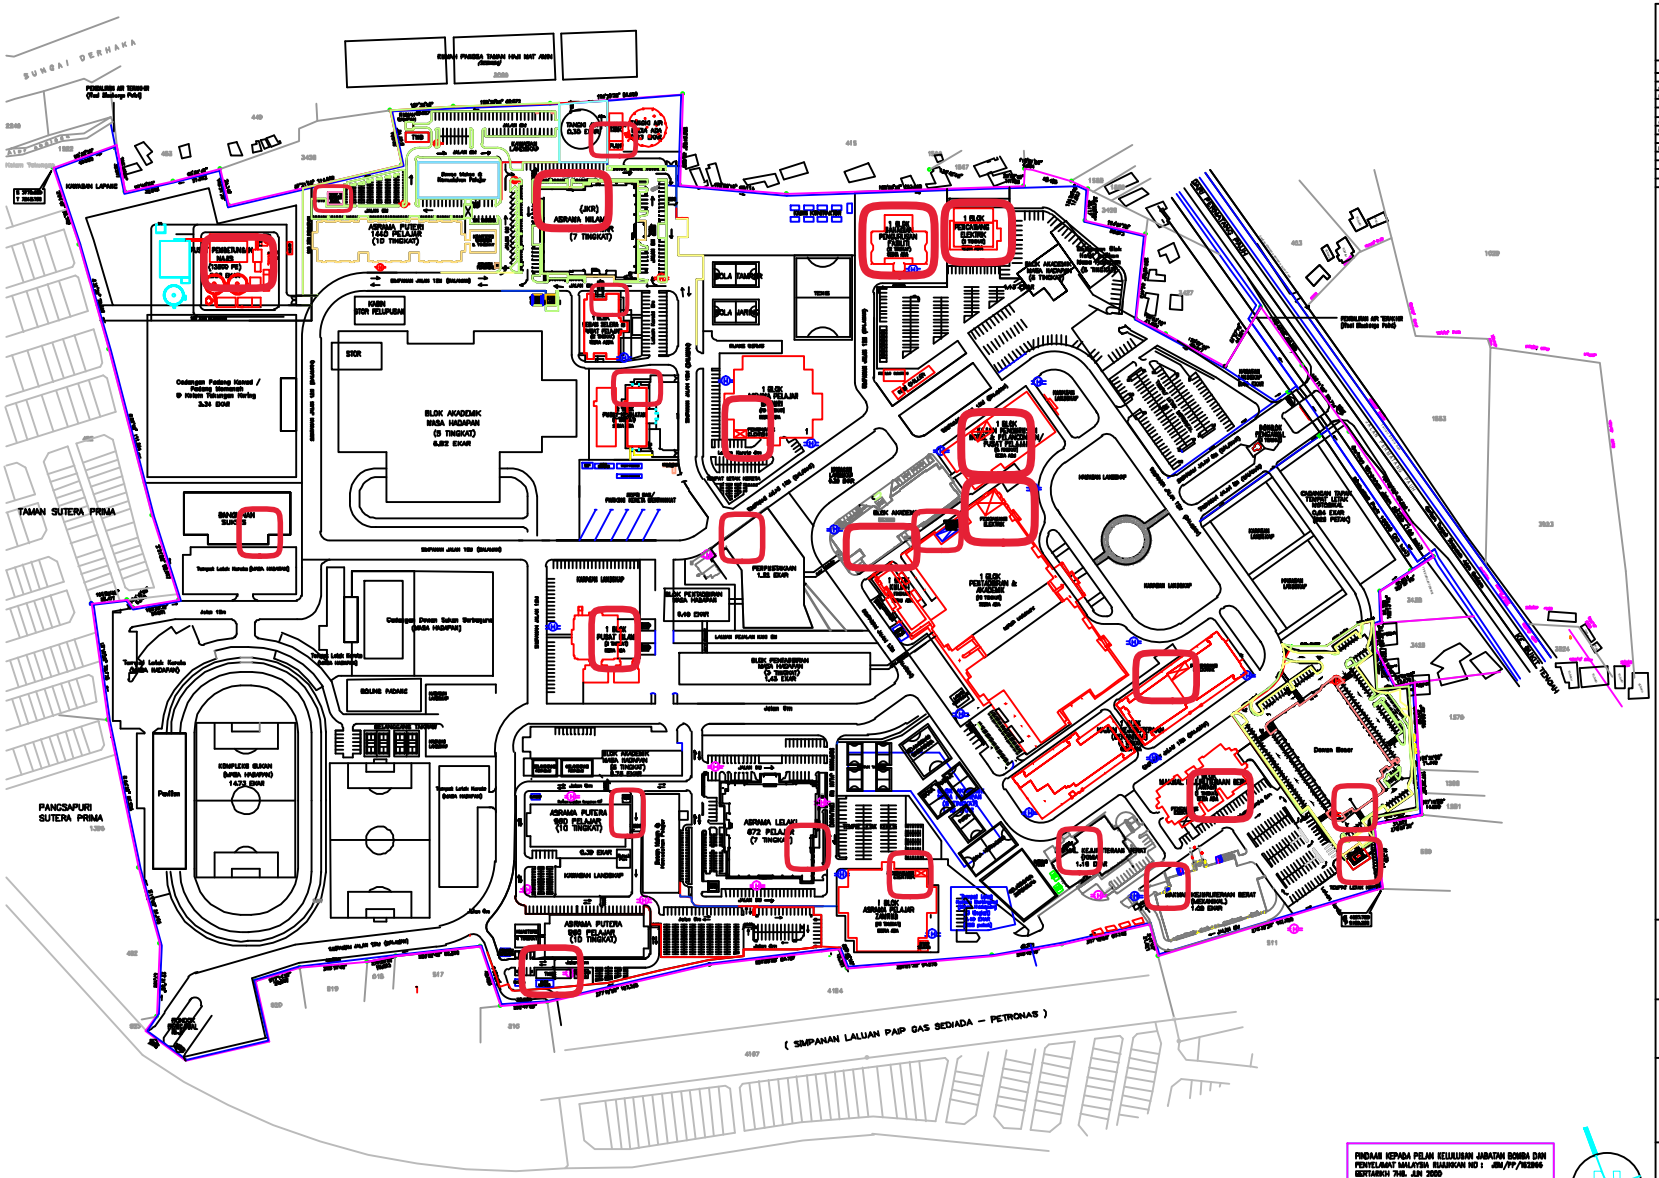

Kontraktor adalah diberitahu/di minta untuk mengambil kira sepenuhnya semua skaler berkaitan dengan kerja sebelum memulakan sebarang kerja di tapak.

Tarikh	Butiran	Pindaan
Jun 09	Tambahan blok-blok pendidik & asrama	A
Feb 09	Penambahan blok pejal, penambahan & pindaan jalan [illegible]	B
	Pindaan kawasan blok [illegible]	
Jul 09	Penambahan pejal-pejal tingkatan	C
Okt 09	Pindaan pejal, Penambahan blok [illegible]	D
	[illegible]	
Okt 09	Pindaan jalan laluan [illegible] pejal-pejal tingkatan	E

UNIVERSITI TEKNOLOGI MARA
UiTM

Skala	1 : 1000
Tarikh	OKT. 2009
Diukur	
Diluluskan	

TAJUK PROJEK

CADANGAN MENGINA & MENYIAPKAN KAMPUS TETAP UiTM CAWANGAN PULAU PINANG (FASA 1), DI MUKIM 6, DAERAH SEBERANG PERAI TENGAH, PULAU PINANG.

UNTUK :
UNIVERSITI TEKNOLOGI MARA (UiTM)

TAJUK LUKISAN

PELAN TAPAK

NO PROJEK	NO LUKISAN	PINDAAN
94202	01	A B C D E

FINDAN KEPADA PELAN KELULUSAN JABATAN BOMBA DAN PENYELAMAT MALAYSIA RUJUKAN NO : JBM/PP/BI2006 BERTARIKH 7HB. JUN 2009

PELAN TAPAK
Skala 1 : 1000