


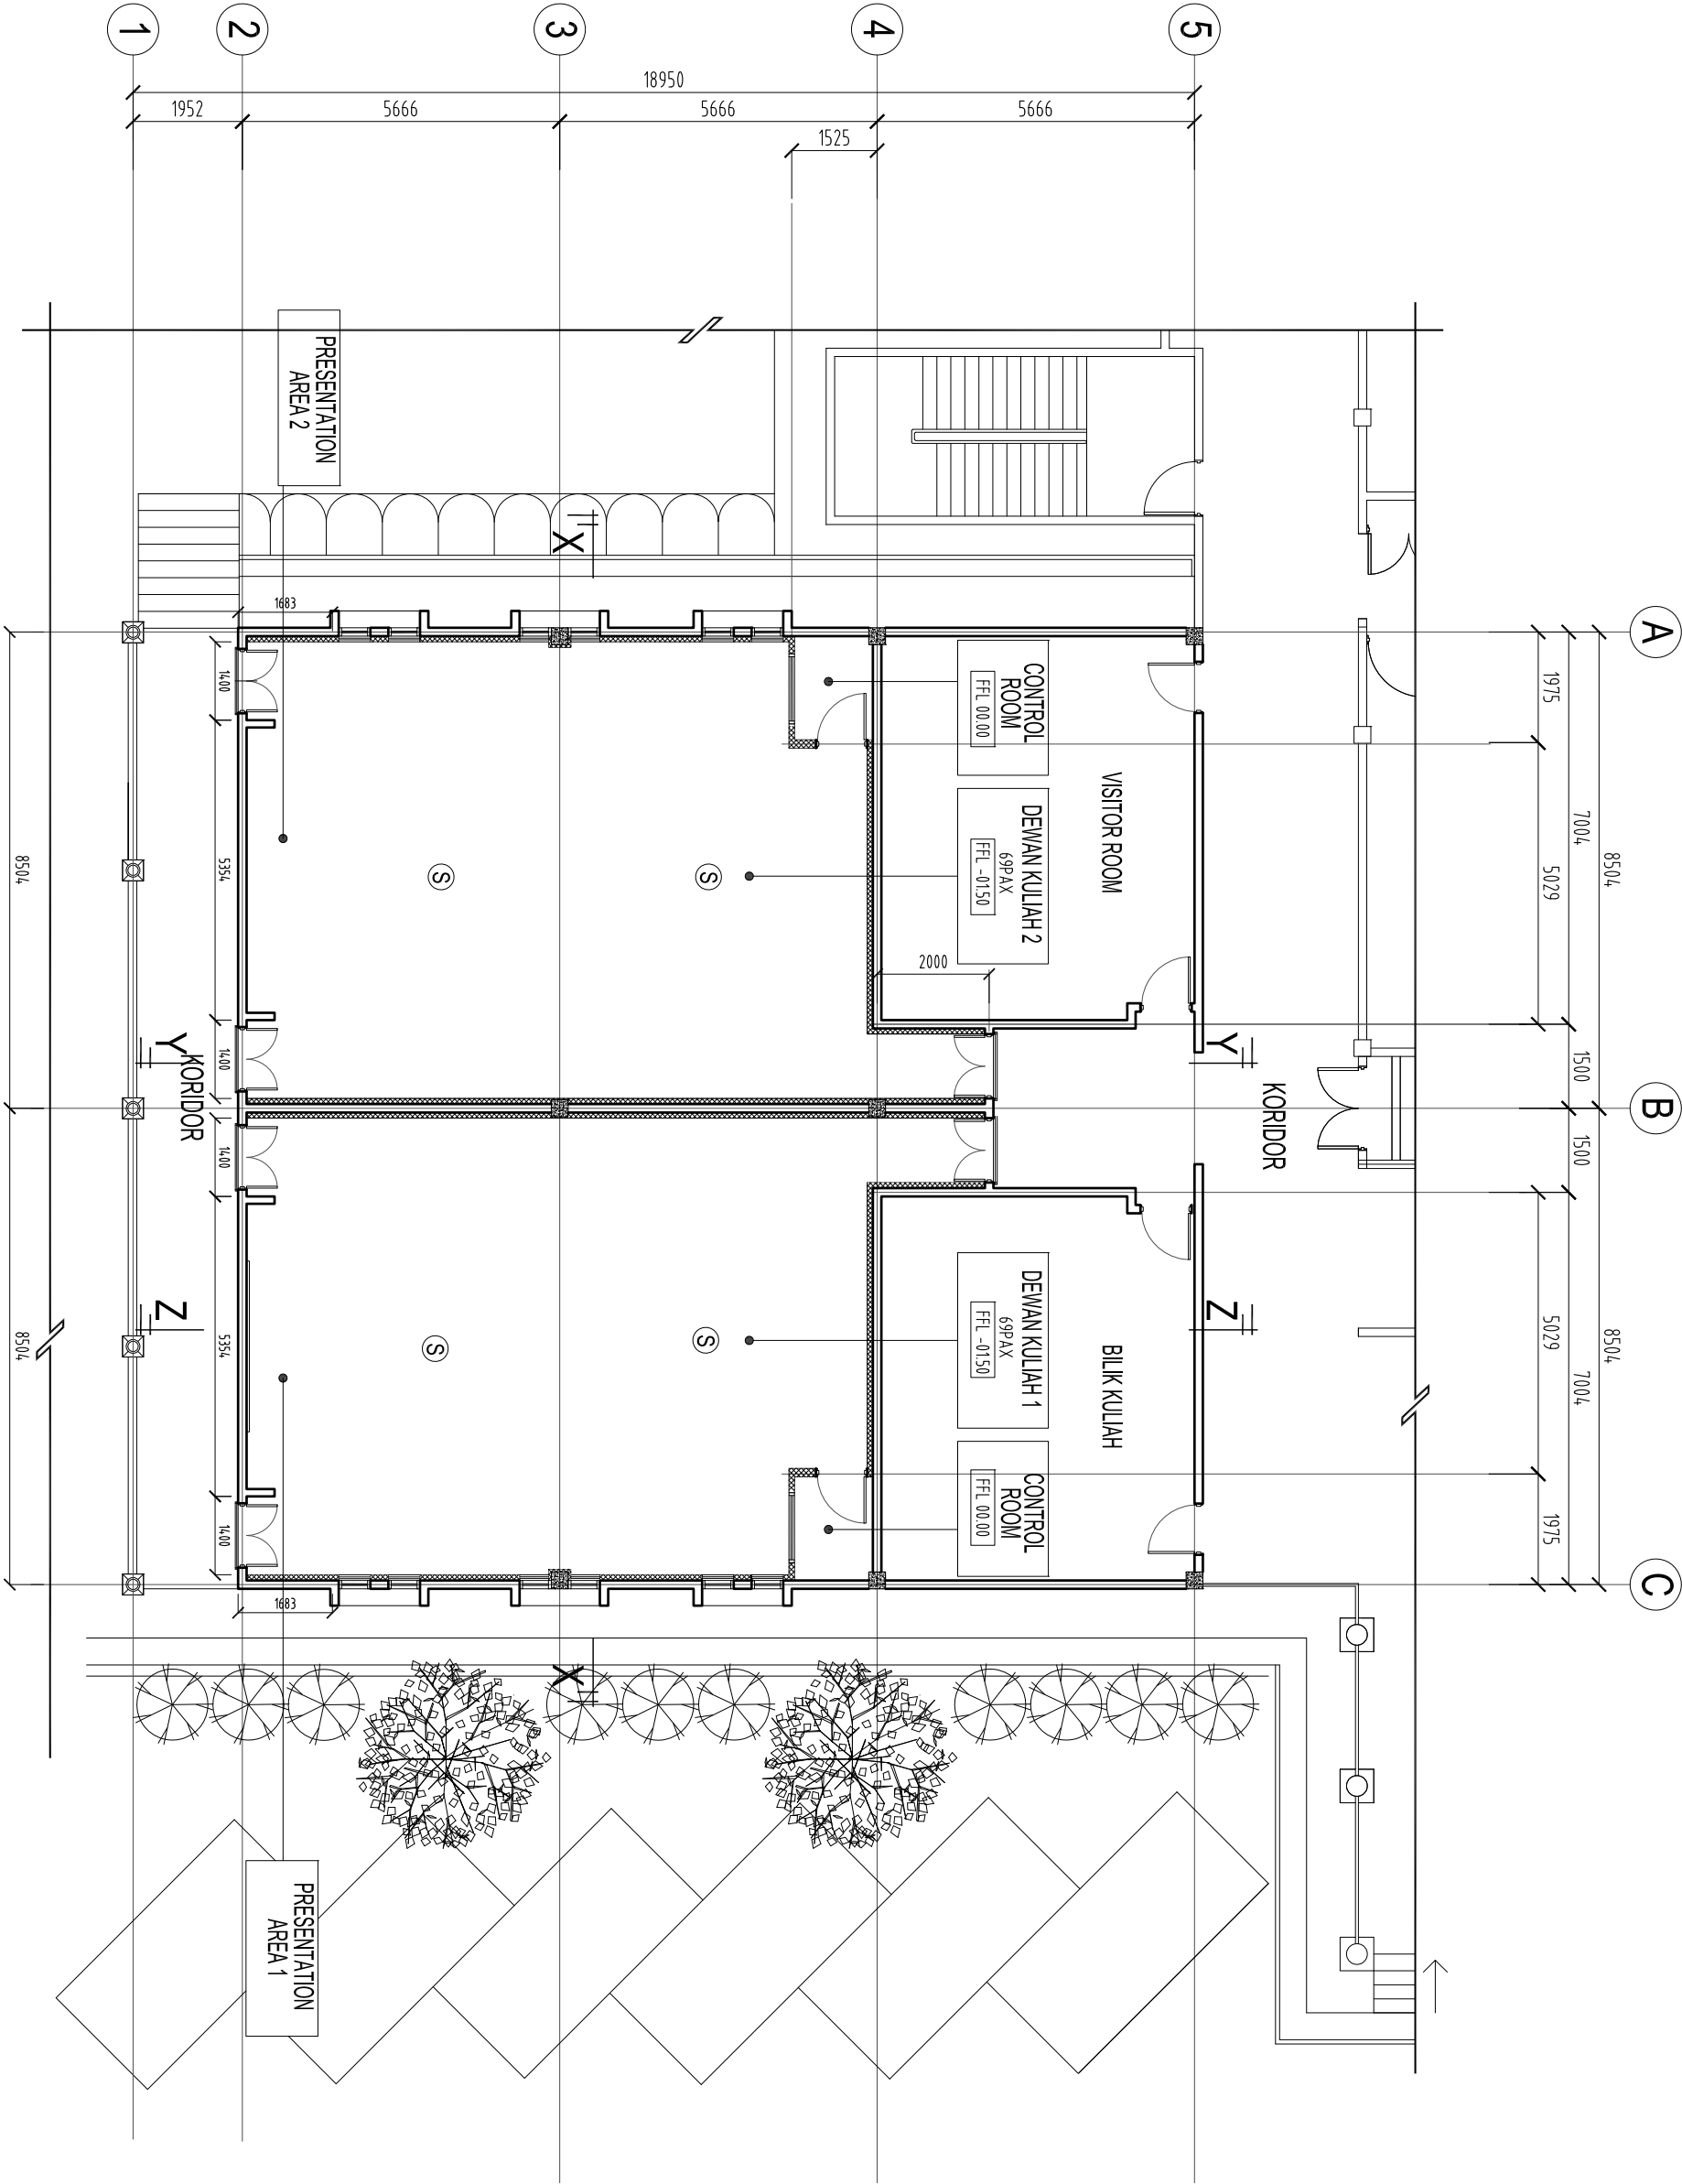


SYMBOLS	SPECIFICATION
Ⓢ	SMOKE DETECTOR

LUKISAN SEBUT HARGA


PERINGATAN

HANYA DIMENSI BERANGKA SAHAJA DILAKSANAKAN.
KONTRAKTOR MESTI MEMERIKSA SEMUA DIMENSI SEBENAR DI
TAPAK BINA. SEBARANG PERCANGGAHAN MESTI DILAPORKAN
DENGAN SEGERA KEPADA PEGAWAI PENGUASA SEBELUM
KERJA-KERJA DIMULAKAN.


PROJEK:
CADANGAN NAIKTARAF DEWAN KULIAH 1, DEWAN KULIAH
2 & 3 UNIT RUANG PARKIR BERBUMBUNG DI MASMED,
UTTM SHAH ALAM, SELANGOR

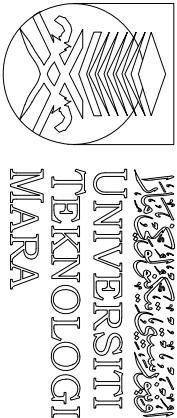

NO. RUJUKAN PROJEK: 200PPI(BP1.5/3/159)[5100] MEC	TARIKH: 20 04 23 SEPTEMBER	NAB CANSELOR PENOLONG NAB CANSELOR PENGARAH JABATAN PEMBANGUNAN INFRASTRUKTUR KETUA BAHAGIAN PEMBANGUNAN INFRA : EN. MOHAMMED IZRA BIN ABD RAZAK MEKANIKAL DISEMAK DILUKIS OLEH : I. MAHDHIR MANAN PENKURUS PROJEK / DISEMAK : IS. MUHAMMAD ASYRAF ABDUL AZIZ	INDEXS PINDAAN
TAJUK LUKISAN: NEW PLAN SMOKE OR HEAT DETECTOR	SKALA: 1:125		NO HELAIAN: 01

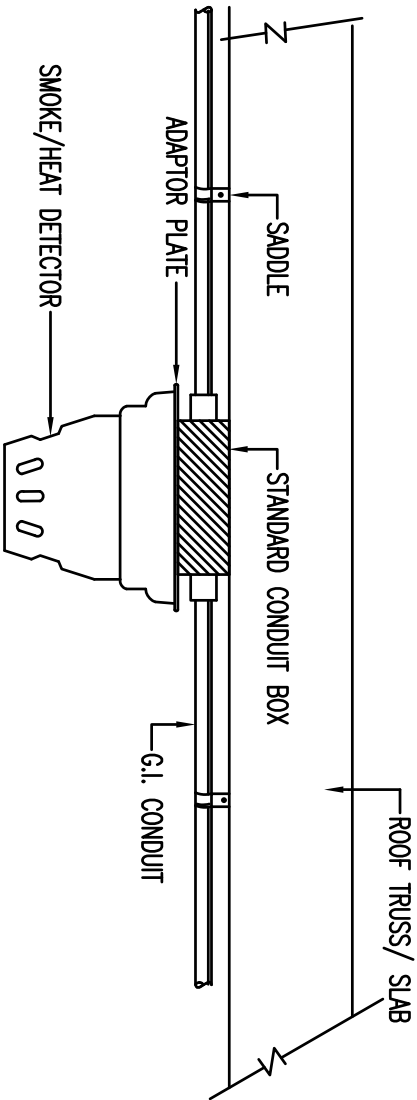

DETAIL OF SMOKE OR HEAT DETECTOR
INSTALLATION ON ROOF TRUSS/ SLAB

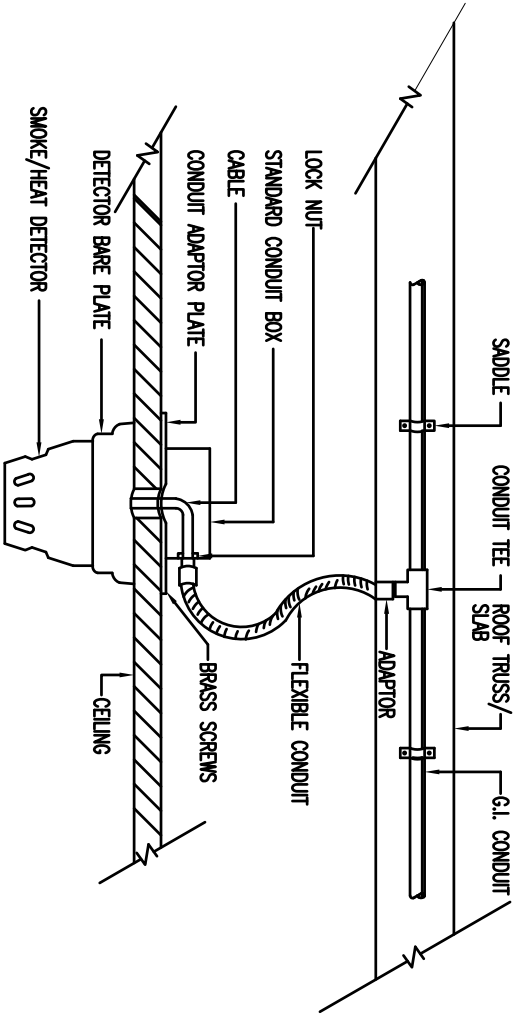

DETAIL OF SMOKE OR HEAT DETECTOR
INSTALLATION ON CEILING




SYMBOLS	SPECIFICATION
⑤	SPEED DETECTOR

LUKISAN SEBUT HARGA

PERINGATAN

HANYA DIMENSI BERANGKA SAHAJA DILAKSANAKAN.
KONTRAKTOR MESTI MEMERIKSA SEMUA DIMENSI SEBENAR DI
TAPAK BINA. SEBARANG PERCANGGAHAN MESTI DILAPORKAN
DENGAN SEGERA KEPADA PEGAWAI PENGUASA SEBELUM
KERJA-KERJA DIMULAKAN.

PROJEK:
CADANGAN NAIKTARAF DEWAN KULIAH 1, DEWAN KULIAH 2 & 3 UNIT RUANG PARKIR BERBUMBUNG DI MASMED, UTTM SHAH ALAM, SELANGOR

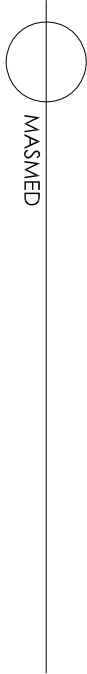

NO. RUJUKAN PROJEK:	TARIKH:	NAB CANSELOR	INDEKS PINDAAN
200-PPI(BP1.5/3/159)[5100] MEC	20 04	PENOLONG NAB CANSELOR	
TAJUK LUKISAN:	23 SEPTEMBER	PENGARAH JABATAN PEMBANGUNAN INFRASTRUKTUR	
DETAIL SMOKE OR HEAT DETECTOR	SKALA:	KETUA BAHAGIAN PEMBANGUNAN INFRA : EN. MOHAMMED IZRA BIN ABD RAZAK	
	N.T.S	MEKANIKAL/ DIEBMAK : I. MAHDHIR MANAN	
		DILUKIS OLEH : MOHAMMAD KHAIR ABDUL	
		PENGURUS PROJEK / DIEBMAK : IS. MUHAMMAD ASYRAF ABDUL AZIZ	
			NO HELAIAN: 02