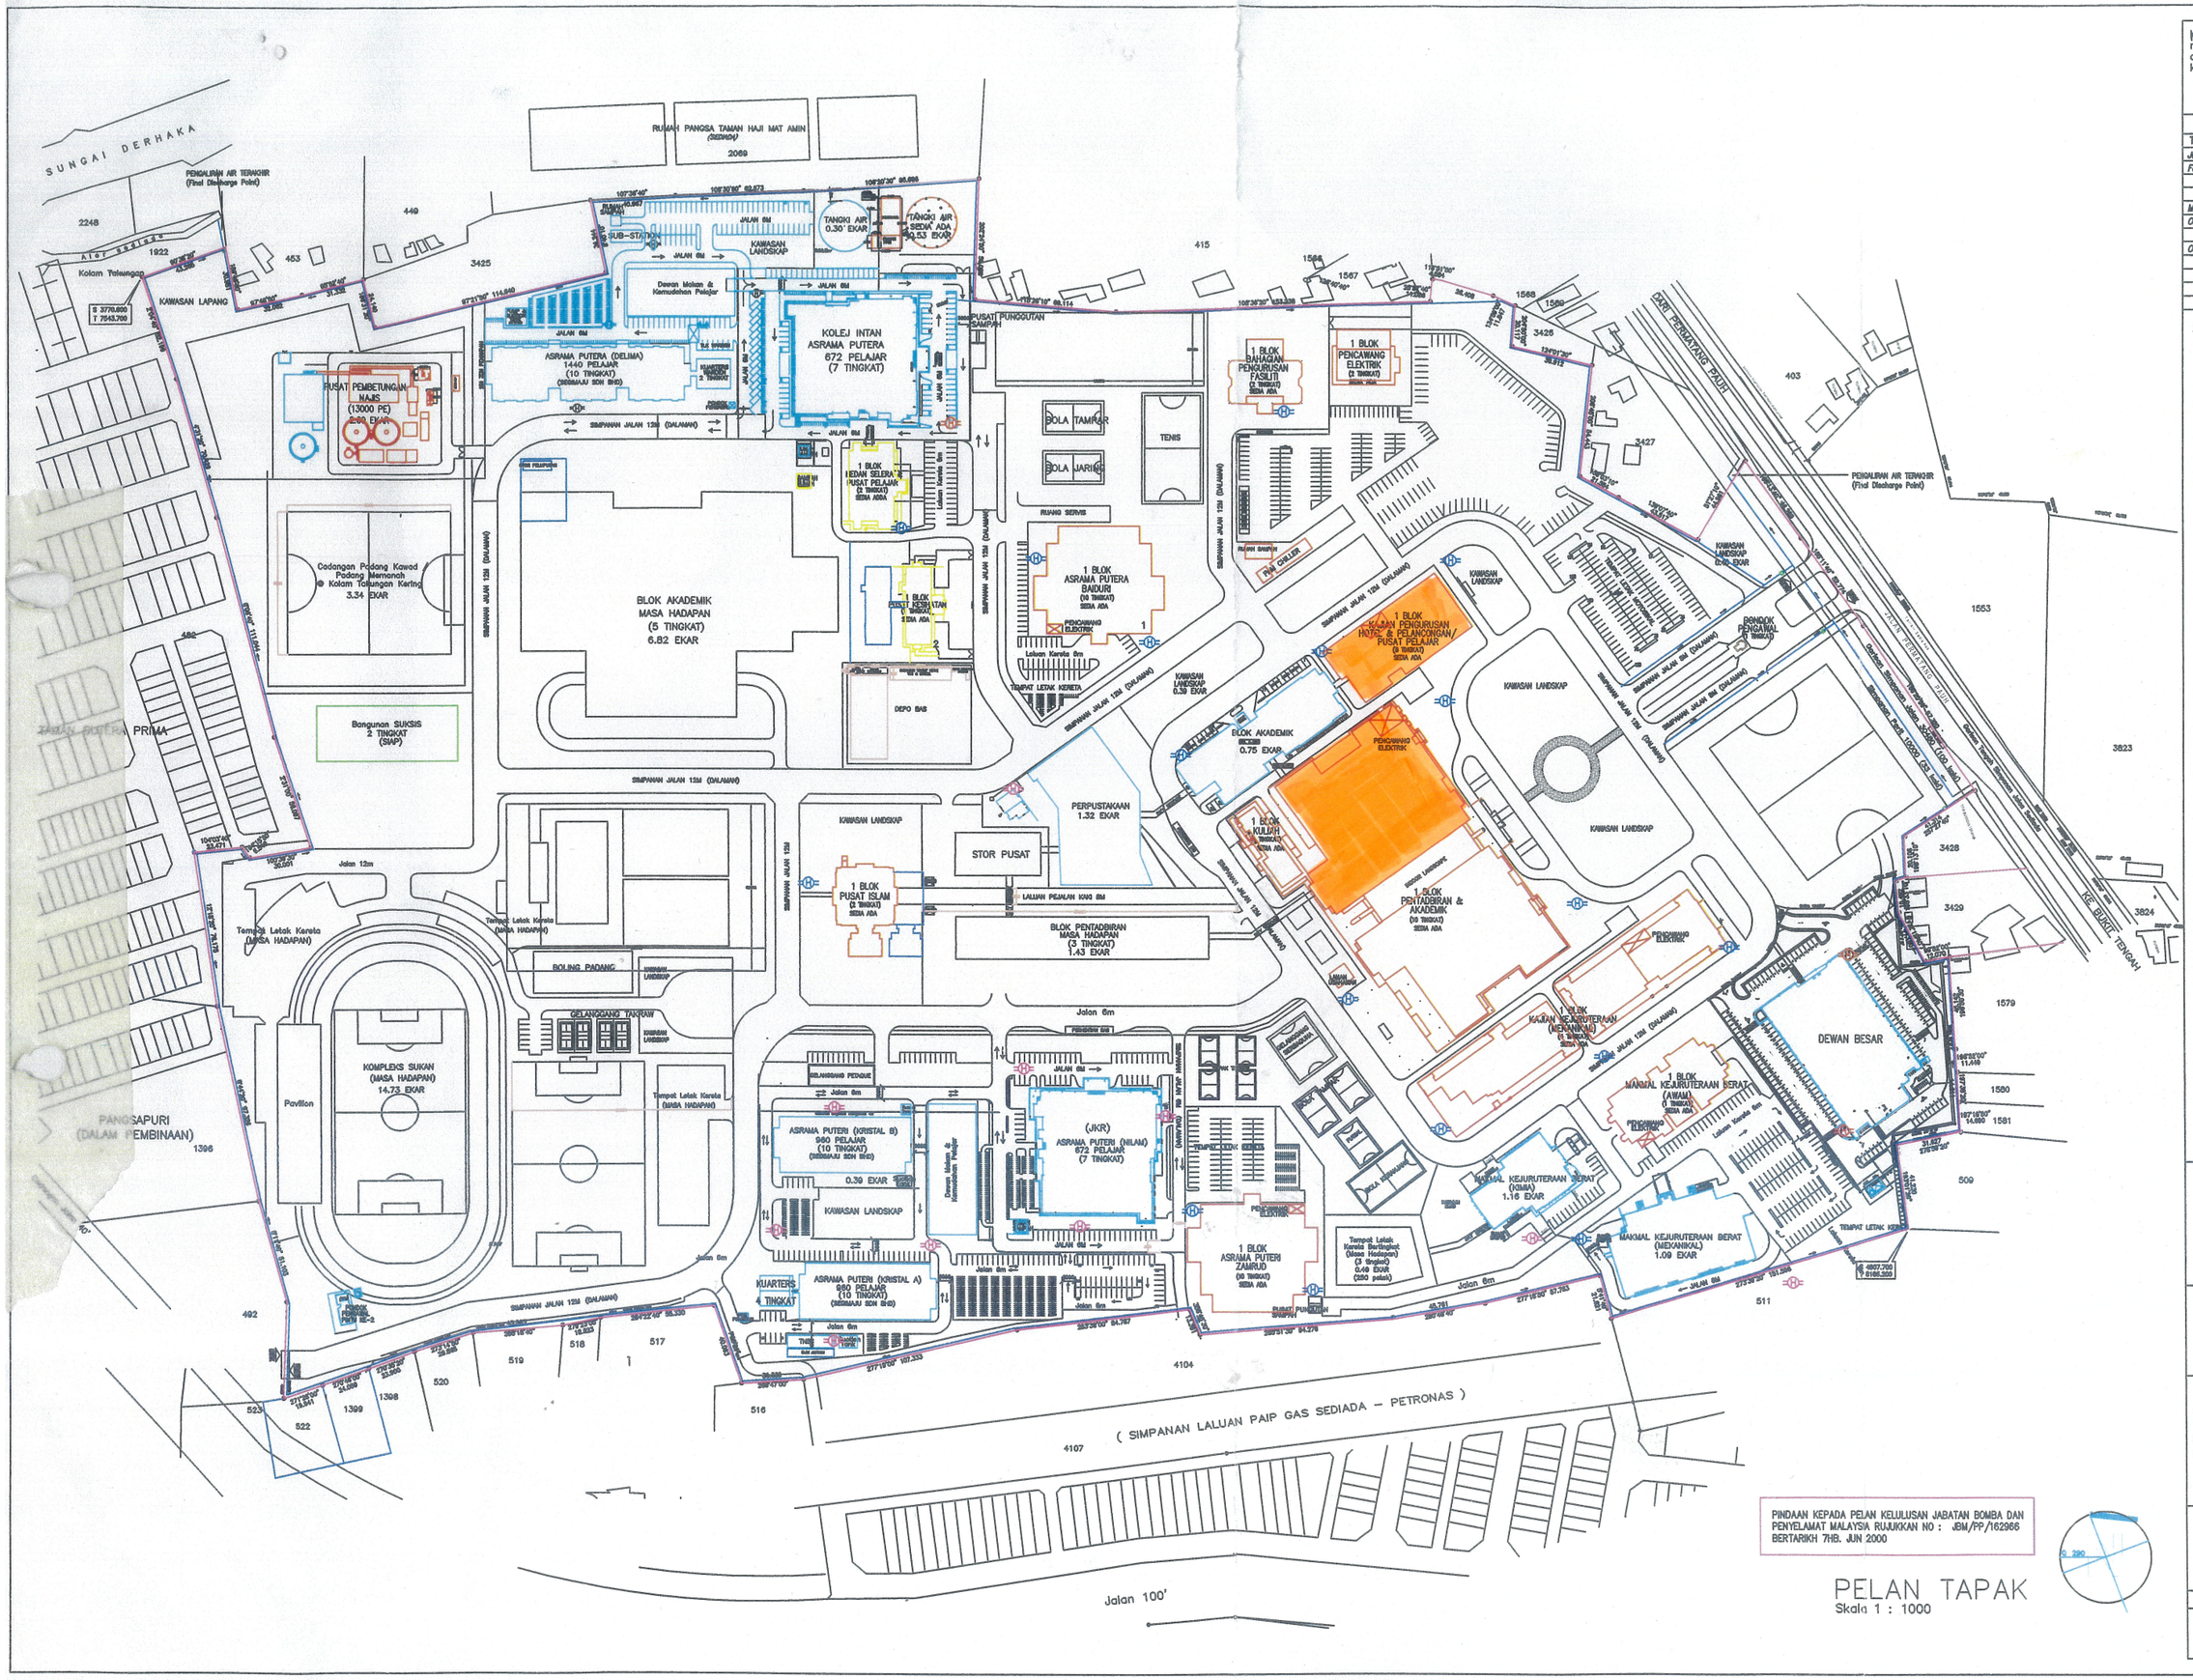

PINDAAN KEPADA PELAN KELULUSAN JABATAN BOMBA DAN PENYELAMAT MALAYSIA RUJUKKAN NO : JBM/PP/162966 BERTARIKH 7HB. JUN 2000

PELAN TAPAK

Skala 1 : 1000

Kontraktor adalah dikehendaki menyemak dan mengesahkan semua ukuran bersangkutan dengan kerja sebelum memulakan sebarang kerja tertentu.

Kontraktor adalah dikehendaki menyemak dan mengesahkan semua ukuran bersangkutan dengan kerja sebelum memulakan sebarang

PINDAAN

Tarikh	Caltian	Pindaan
Jun 97	Tambahan blok-blok pengajian & asrama	A
Feb 99	Pemansuhan blok kuliah, perpustakaan & kejuruteraan berat (mekanikal). Pindaan kepada blok hotel.	B
Mei 99	Menandakan pakej-pakej bangunan	C
Okt 99	Perubahan pada tatasusunan blok pencawang pembahagi utama.	D
Okt 00	Perubahan lokasi tapak Pusat Islam & pakej-pakej bangunan	E

LEGEND:

- PEMBINAAN FASA 1 (BLOK PENGAWA, BLOK HOTEL, BLOK MEKANIKAL, PUSAT ISLAM BLOK KEJ. BERAT (AWAM), BLOK FASILITI, PENCAWANG, TANGKI AIR, LOJI, KOLEJ ZAMRUD & BAIDURI)
- PEMBINAAN FASA 2 (BLOK UNIT KEBUNDAN & BLOK PUSAT PELAJAR)
- PEMBINAAN FASA 3 (DEWAN BESAR, BLOK MAKMAL KEJ. (KIMIA), BLOK MAKMAL KEJ. (MEKANIKAL), BLOK PERPUSTAKAAN, BLOK AKADEMIK, KOLEJ KRISTAL A & B, KOLEJ NILAM & INTAN, KOLEJ DELIMA)
- PEMBINAAN FASA 4 (BLOK SUKSIS)

UNIVERSITI TEKNOLOGI MARA
UiTM

TANDATANGAN PEMILIK TANAH DAN BANGUNAN

Skala	1 : 1000
Tarikh	OKT. 2000
Dilukis	
Disemak	

TAJUK PROJEK

CADANGAN MEMBINA & MENYIAPKAN KAMPUS TETAP UiTM CAWANGAN PULAU PINANG (FASA 1), DI MUKIM 6, DAERAH SEBERANG PERAI TENGAH, PULAU PINANG.

UNTUK :
UNIVERSITI TEKNOLOGI MARA (UiTM)

TAJUK LUKISAN

PELAN TAPAK

NO PROJEK	NO LUKISAN	PINDAAN
	1/1	A B C D E