


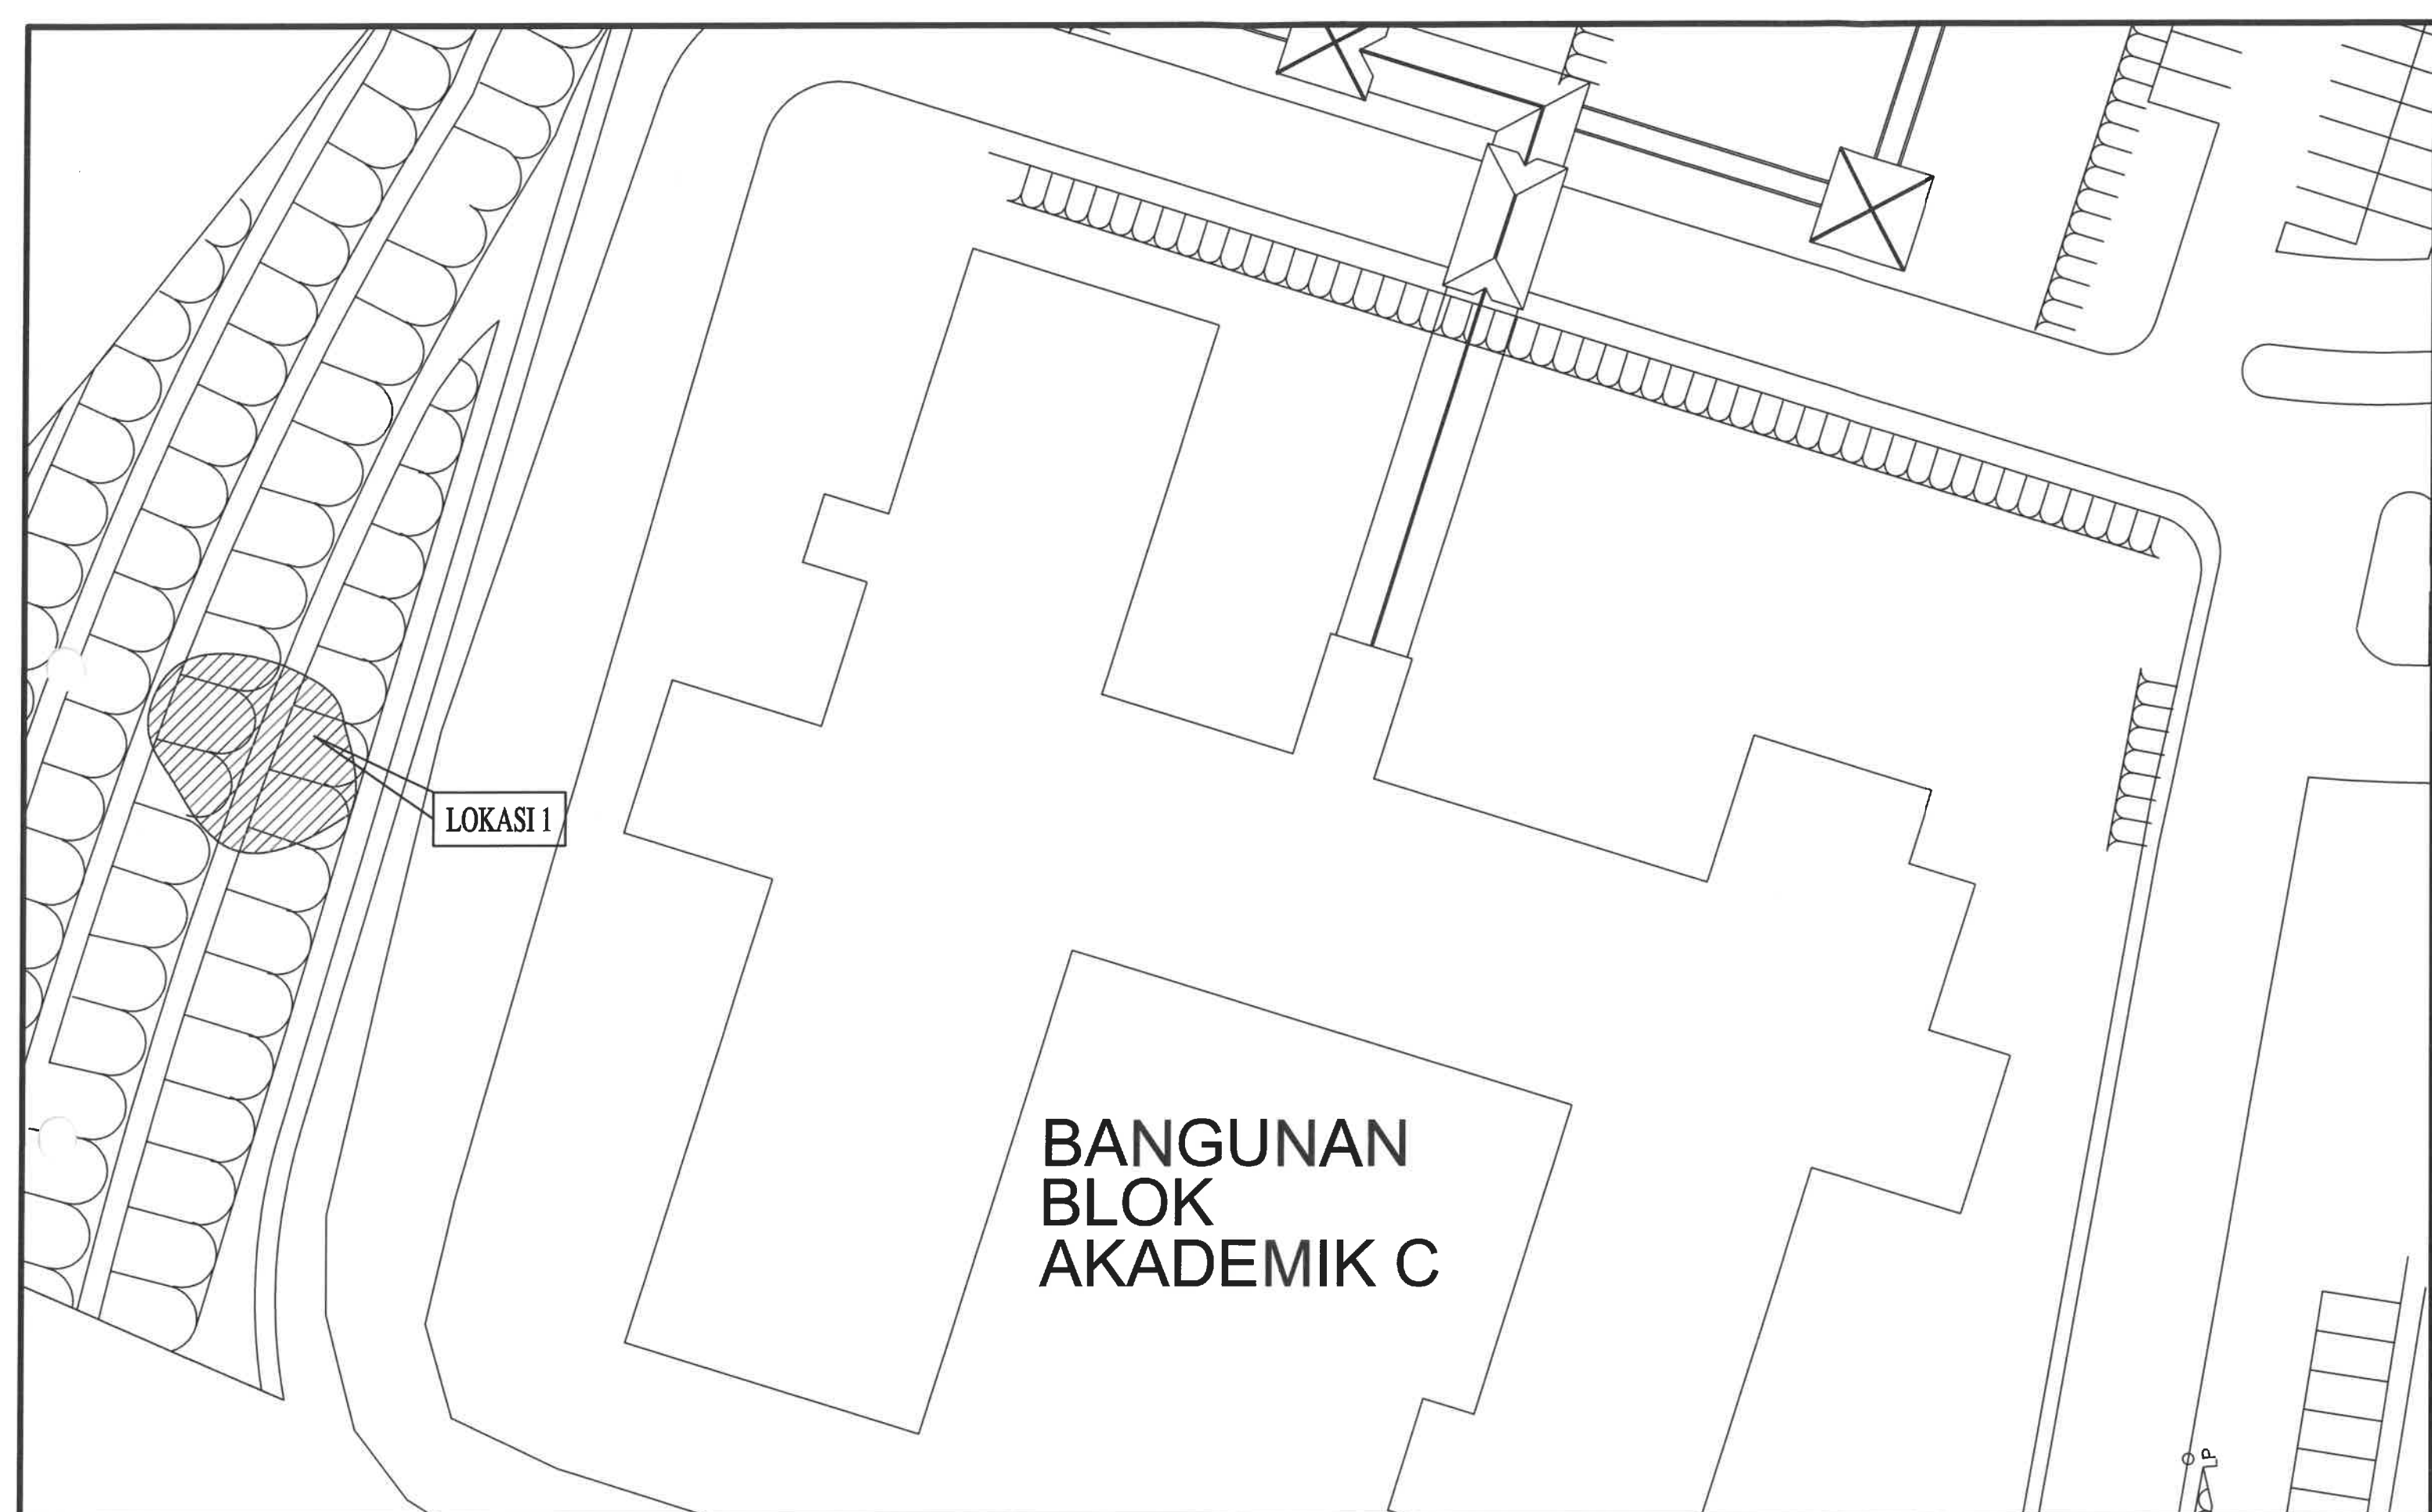





UiTM
UNIVERSITI TEKNOLOGI MARA


PROJEK :
KERJA PEMBAIKAN DAN NAIKTARAF CERUN, STRUKTUR
PENAHAN TANAH, SALIRAN LONGKANG, STRUKTUR BUMBUNG
SERTA KERJA-KERJA BERKAITAN DI UTM CAWANGAN
KELANTAN KAMPUS MACHANG KELANTAN DARUL NAIM.

TAJUK LUKISAN :
PELAN LOKASI 2
(JAMBATAN VAC/BIRDA)

DILUKIS OLEH : MOHD ZADI
DISEMAK OLEH : EN. MAWARDI ASHARI
SKALA : NTS
NO.LUKISAN : PELAN LOKASI CERUN/2025/03

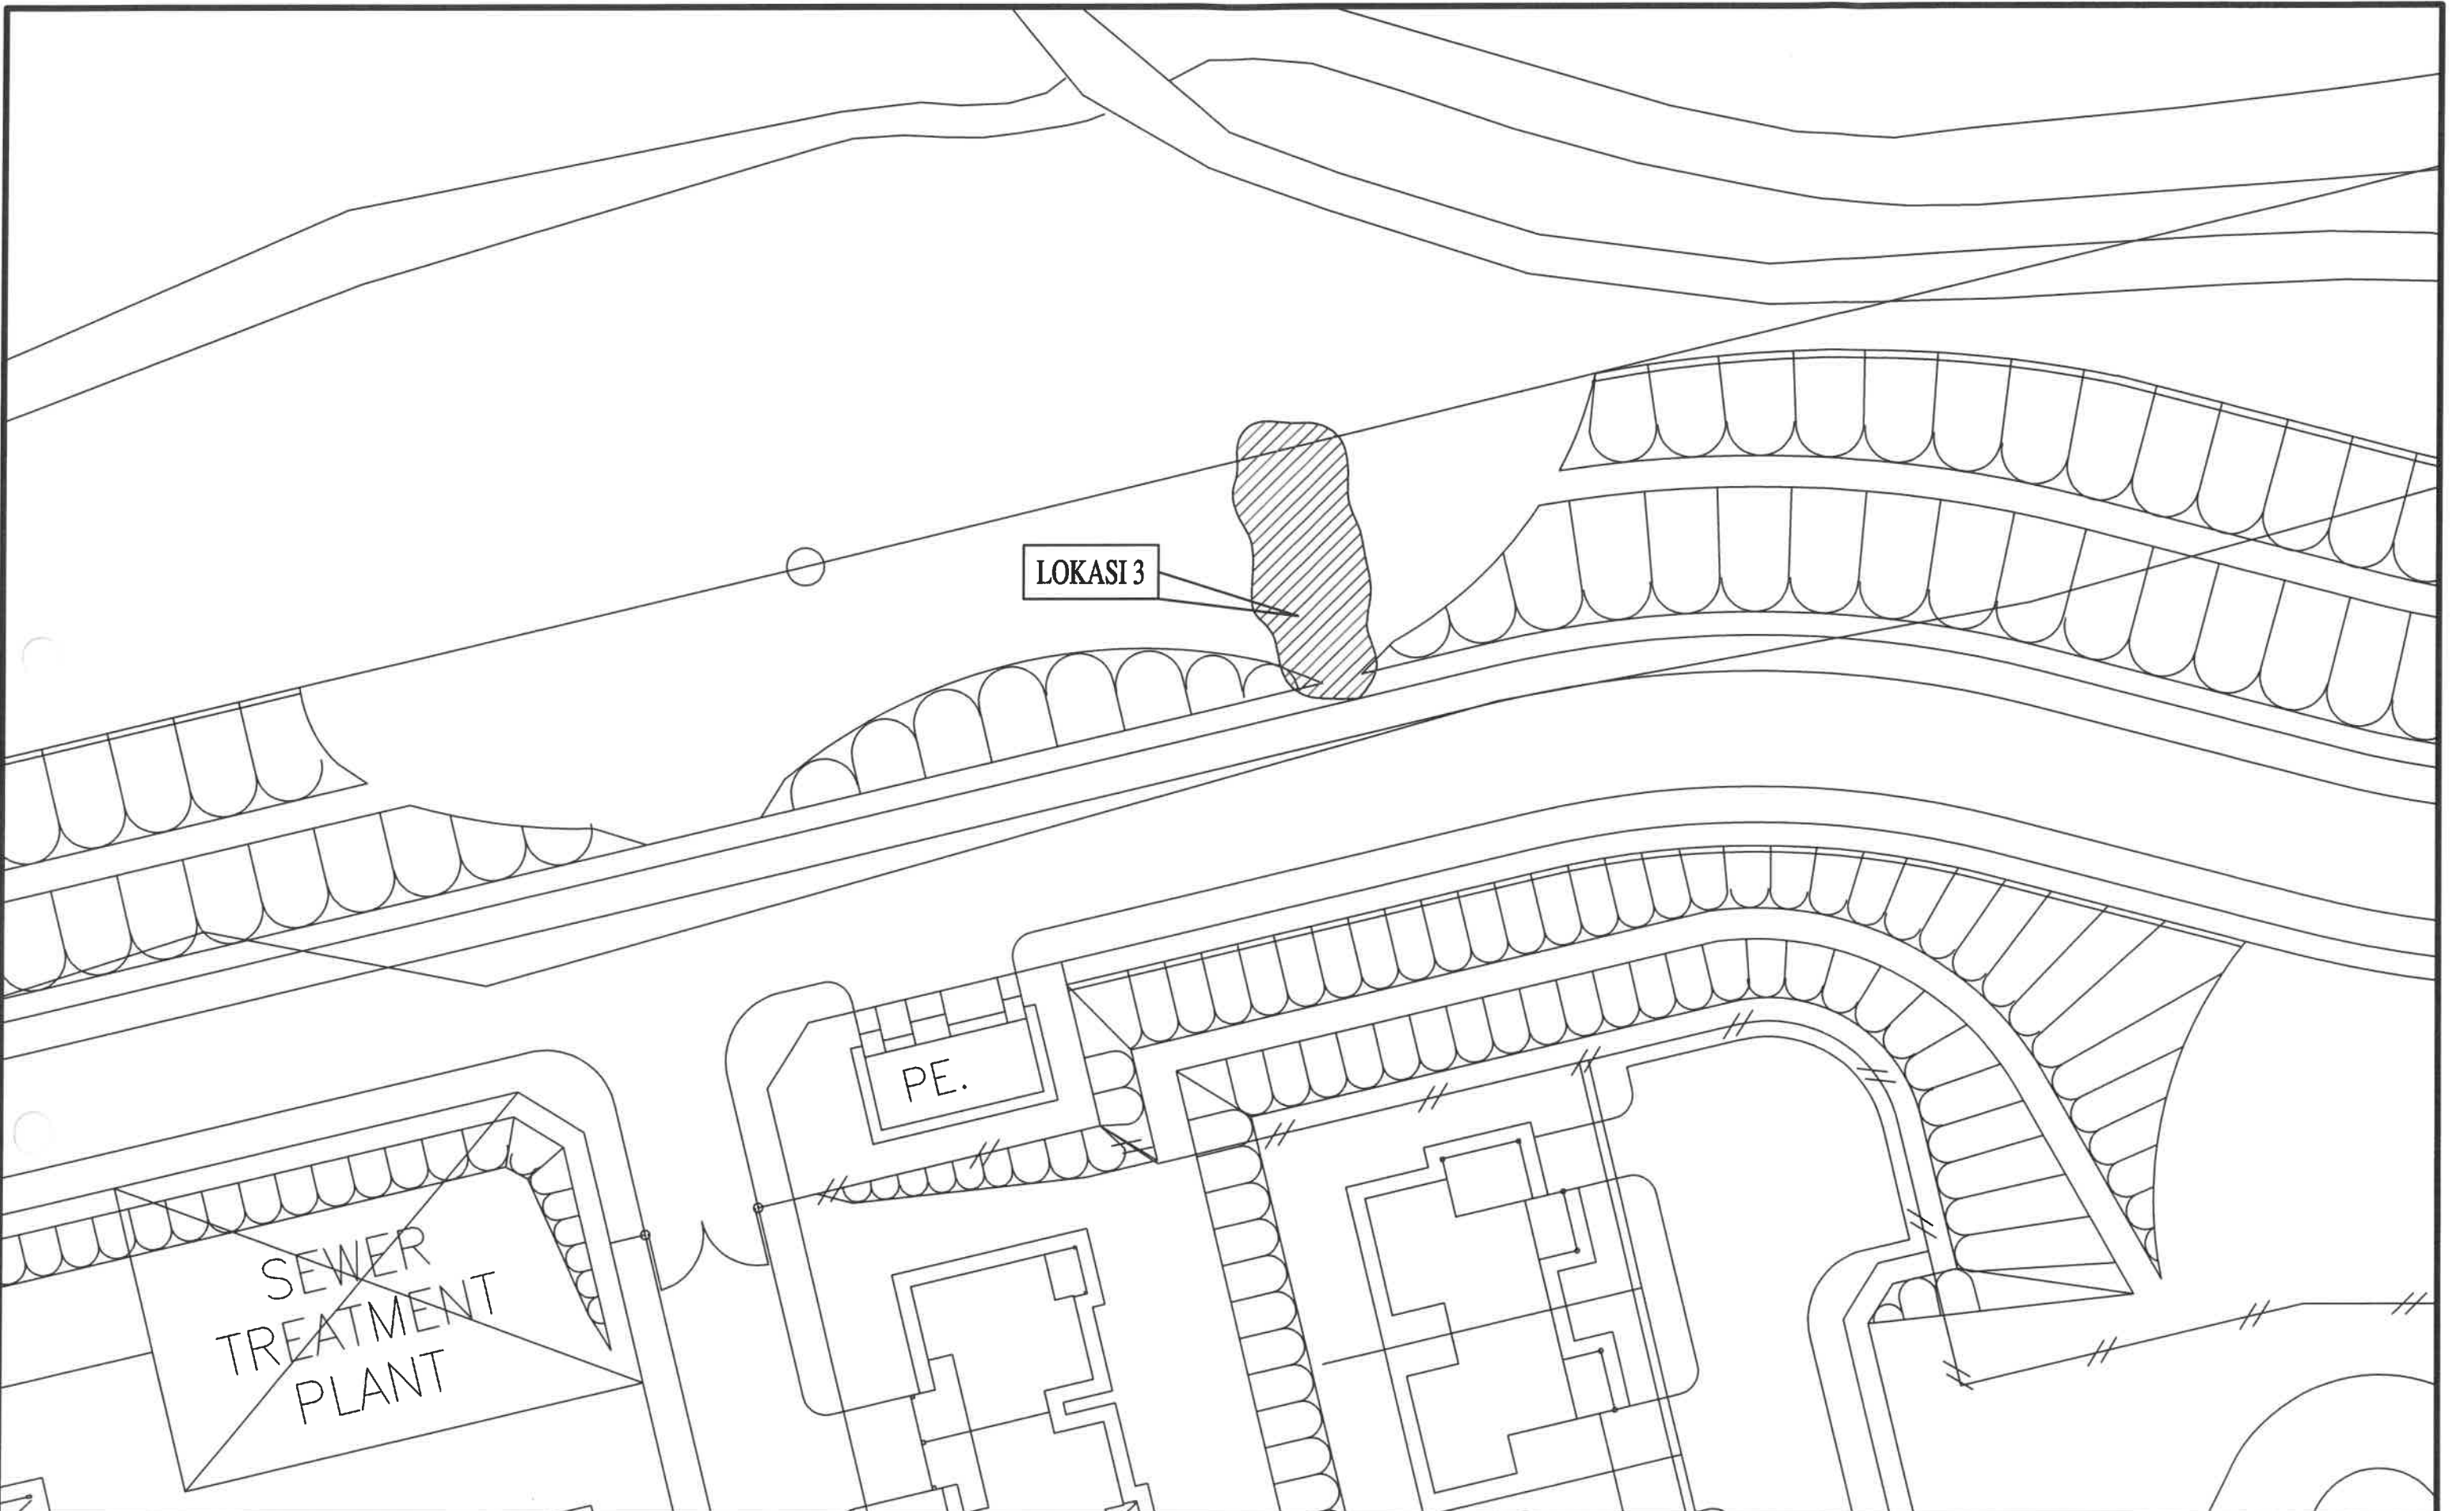

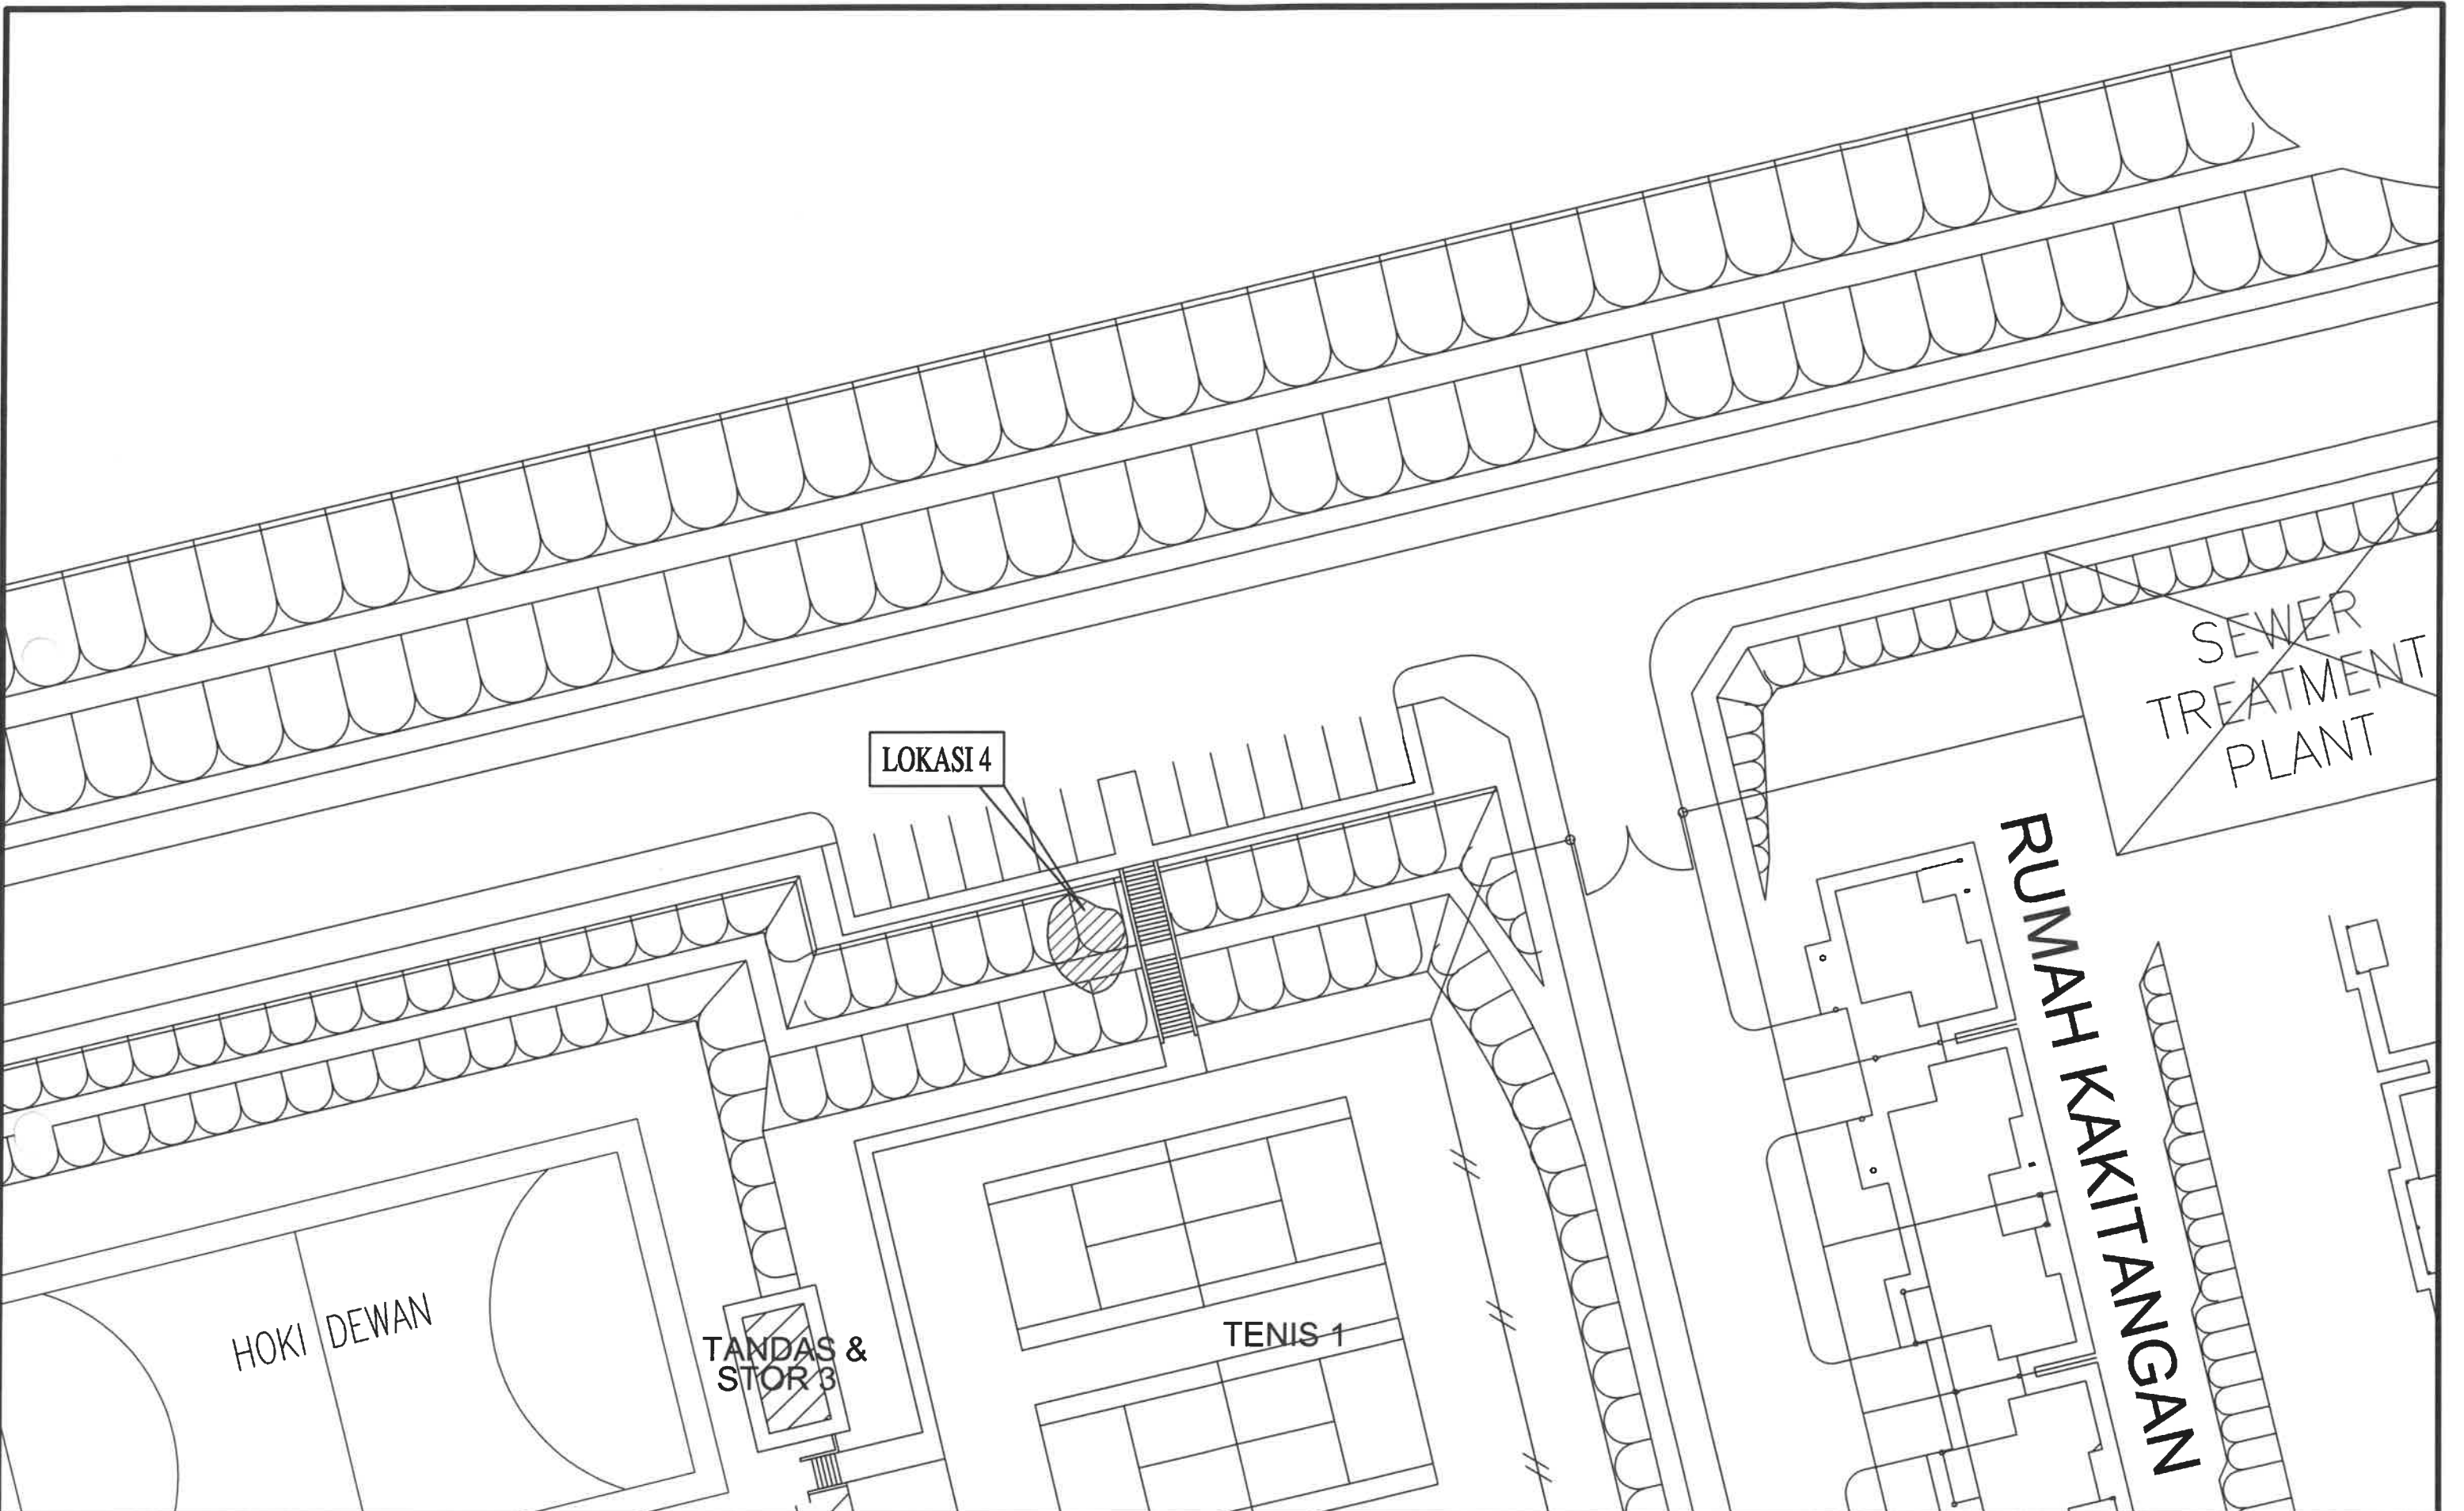

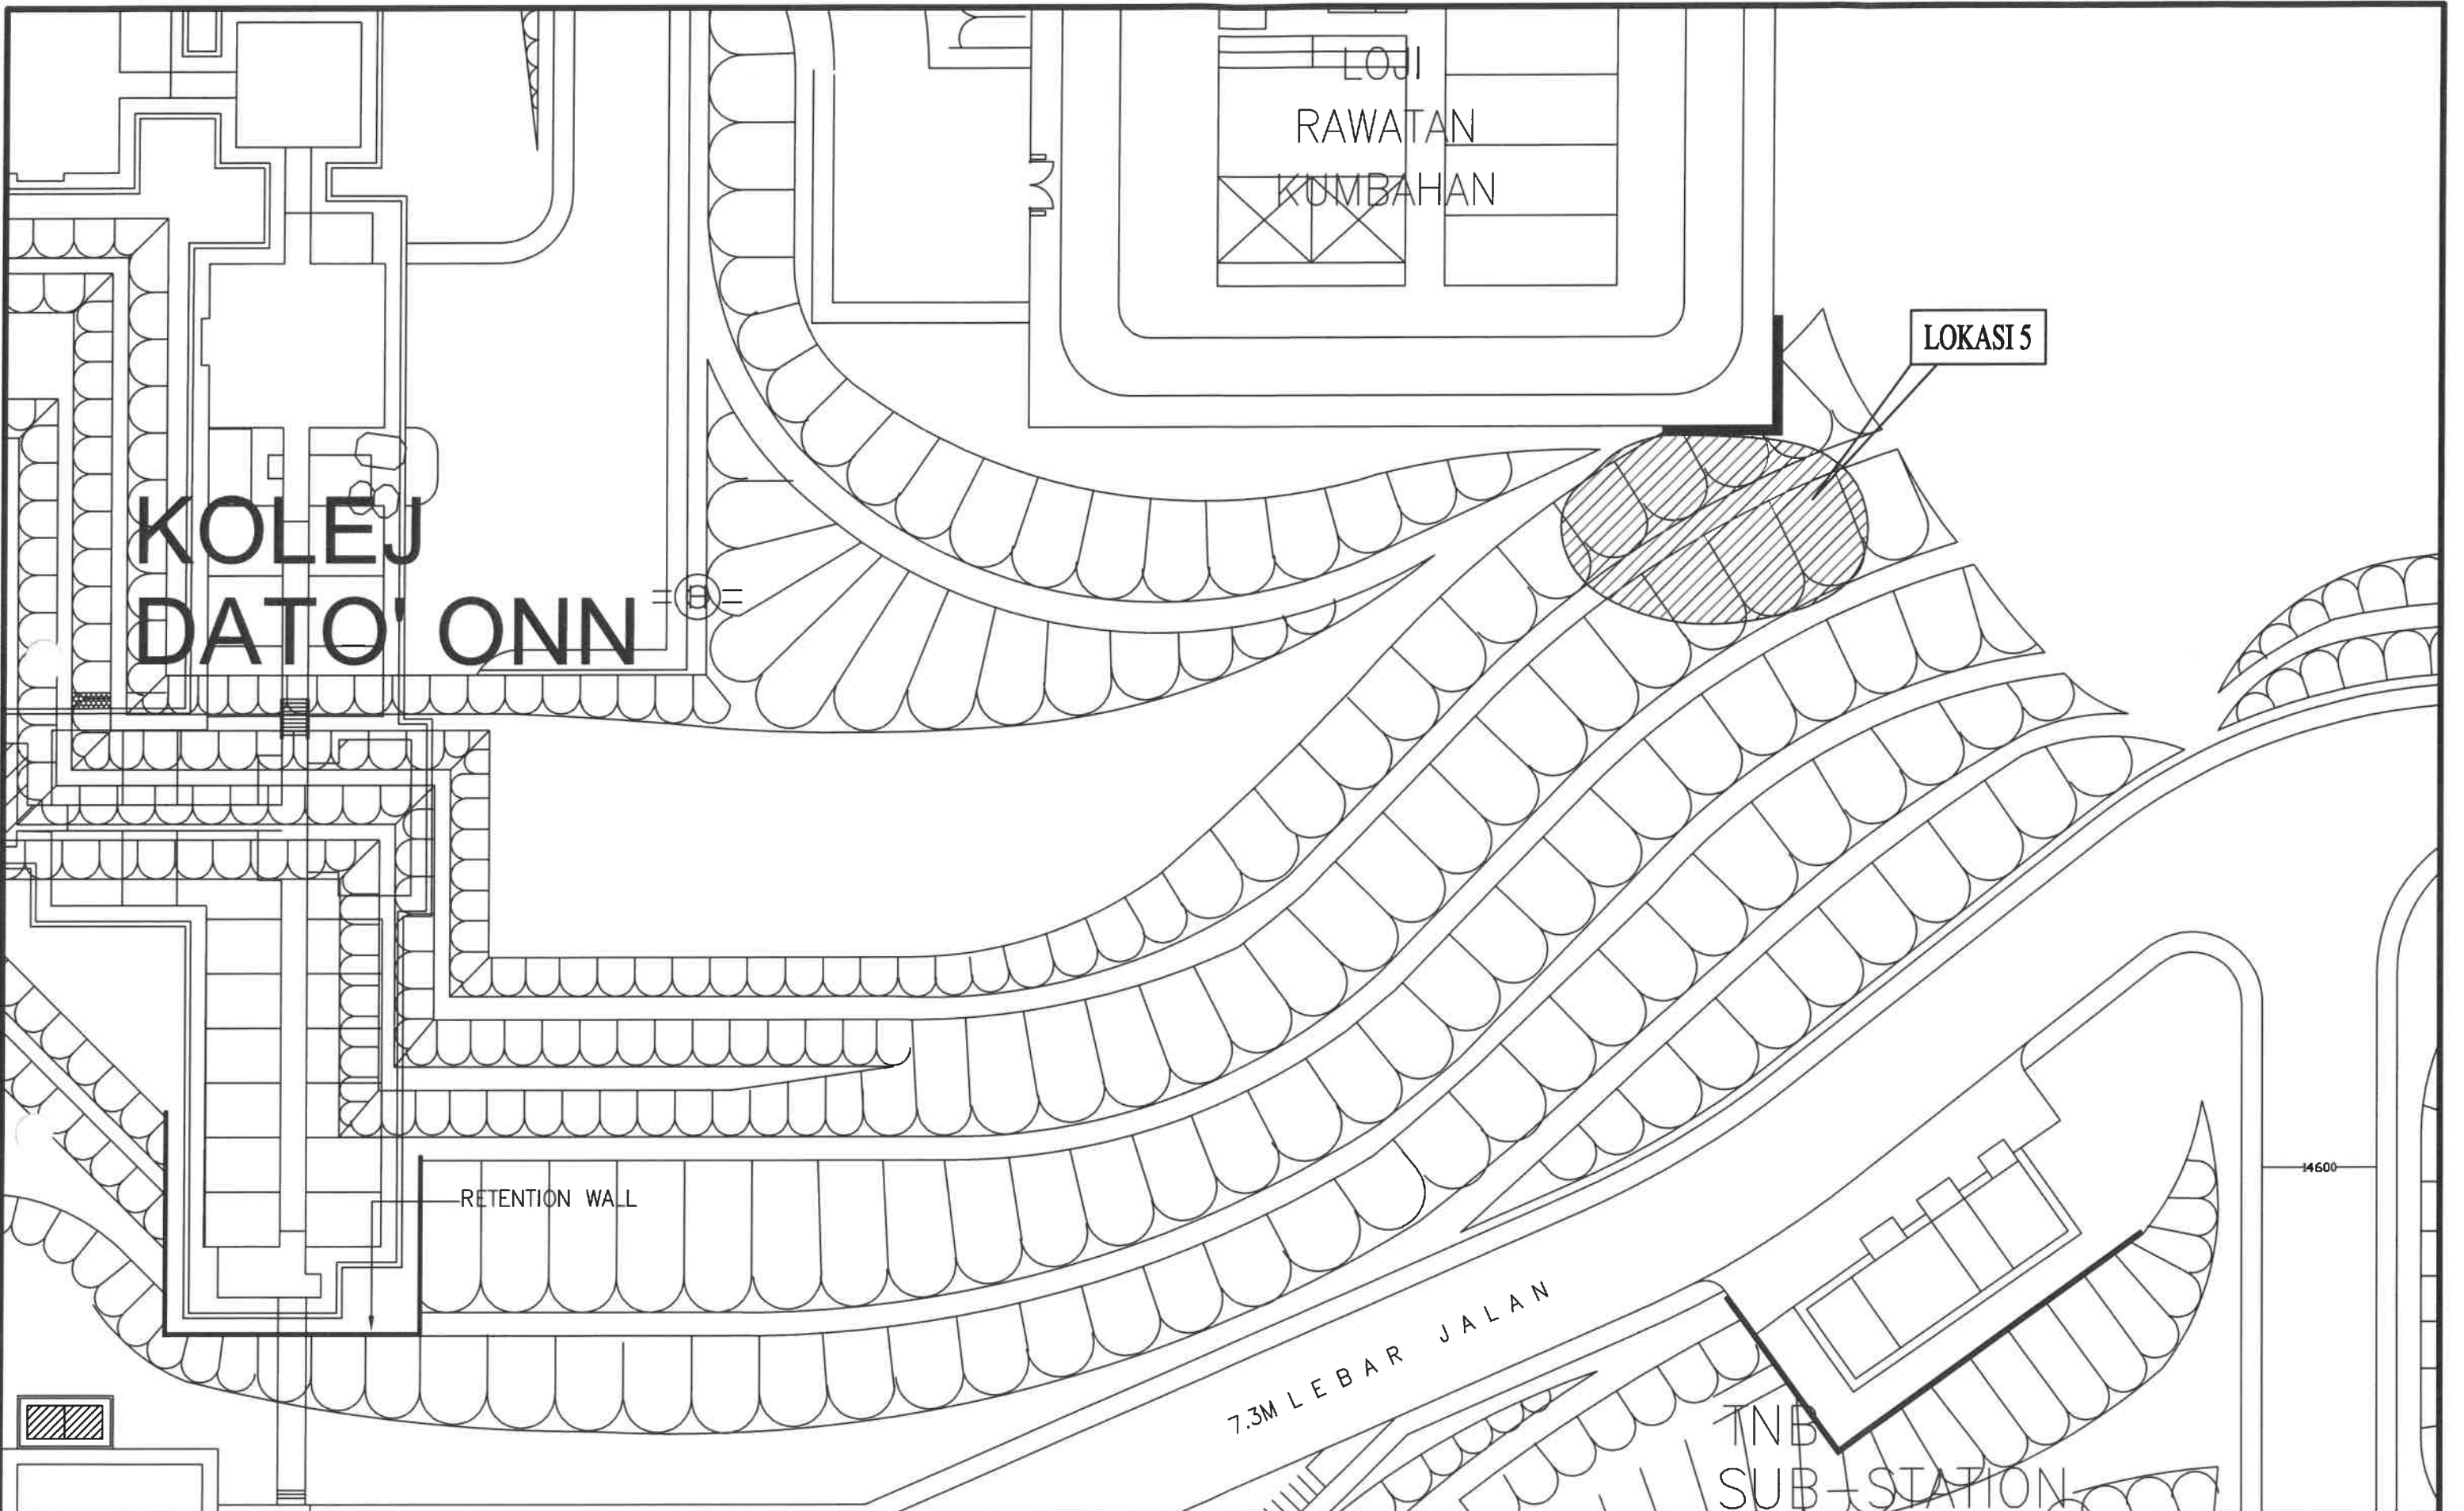


UiTM
UNIVERSITI TEKNOLOGI MARA

PROJEK :
KERJA PEMBAIKAN DAN NAIKTARAF CERUN, STRUKTUR
PENAHAN TANAH, SALIRAN LONGKANG, STRUKTUR BUMBUNG
SERTA KERJA-KERJA BERKAITAN DI UTM CAWANGAN
KELANTAN KAMPUS MACHANG KELANTAN DARUL NAIM.

TAJUK LUKISAN :
PELAN LOKASI 5
(BELAKANG LOJI KUMBAHAN KOLEJ DO)

DILUKIS OLEH : MOHD ZAIDI
DISEMAK OLEH : EN. MAWARDI ASHARI
SKALA : NTS
NO.LUKISAN : PELAN LOKASI CERUN/2025/06

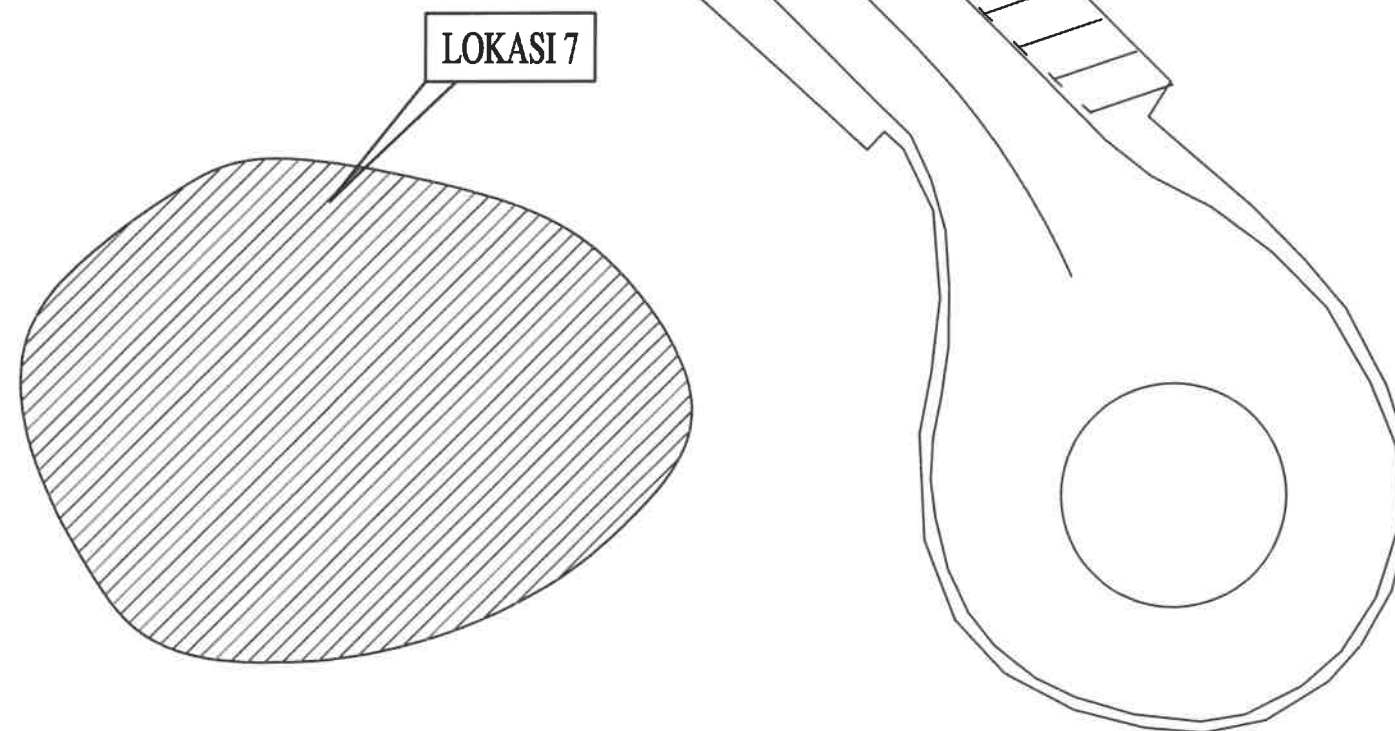

UiTM
UNIVERSITI TEKNOLOGI MARA

PROJEK :

KERJA PEMBAIKAN DAN NAIKTARAF CERUN, STRUKTUR
PENAHAN TANAH, SALIRAN LONGKANG, STRUKTUR BUMBUNG
SERTA KERJA-KERJA BERKAITAN DI UiTM CAWANGAN
KELANTAN KAMPUS MACHANG KELANTAN DARUL NAIM.

TAJUK LUKISAN :


PELAN LOKASI 6 & 7
(JALAN KE KEM WAWASAN & LADANG NANAS)

DILUKIS OLEH : MOHD ZAIDI

DISEMAK OLEH : EN. MAWARDI ASHARI

SKALA : NTS

NO.LUKISAN : PELAN LOKASI CERUN/2025/07

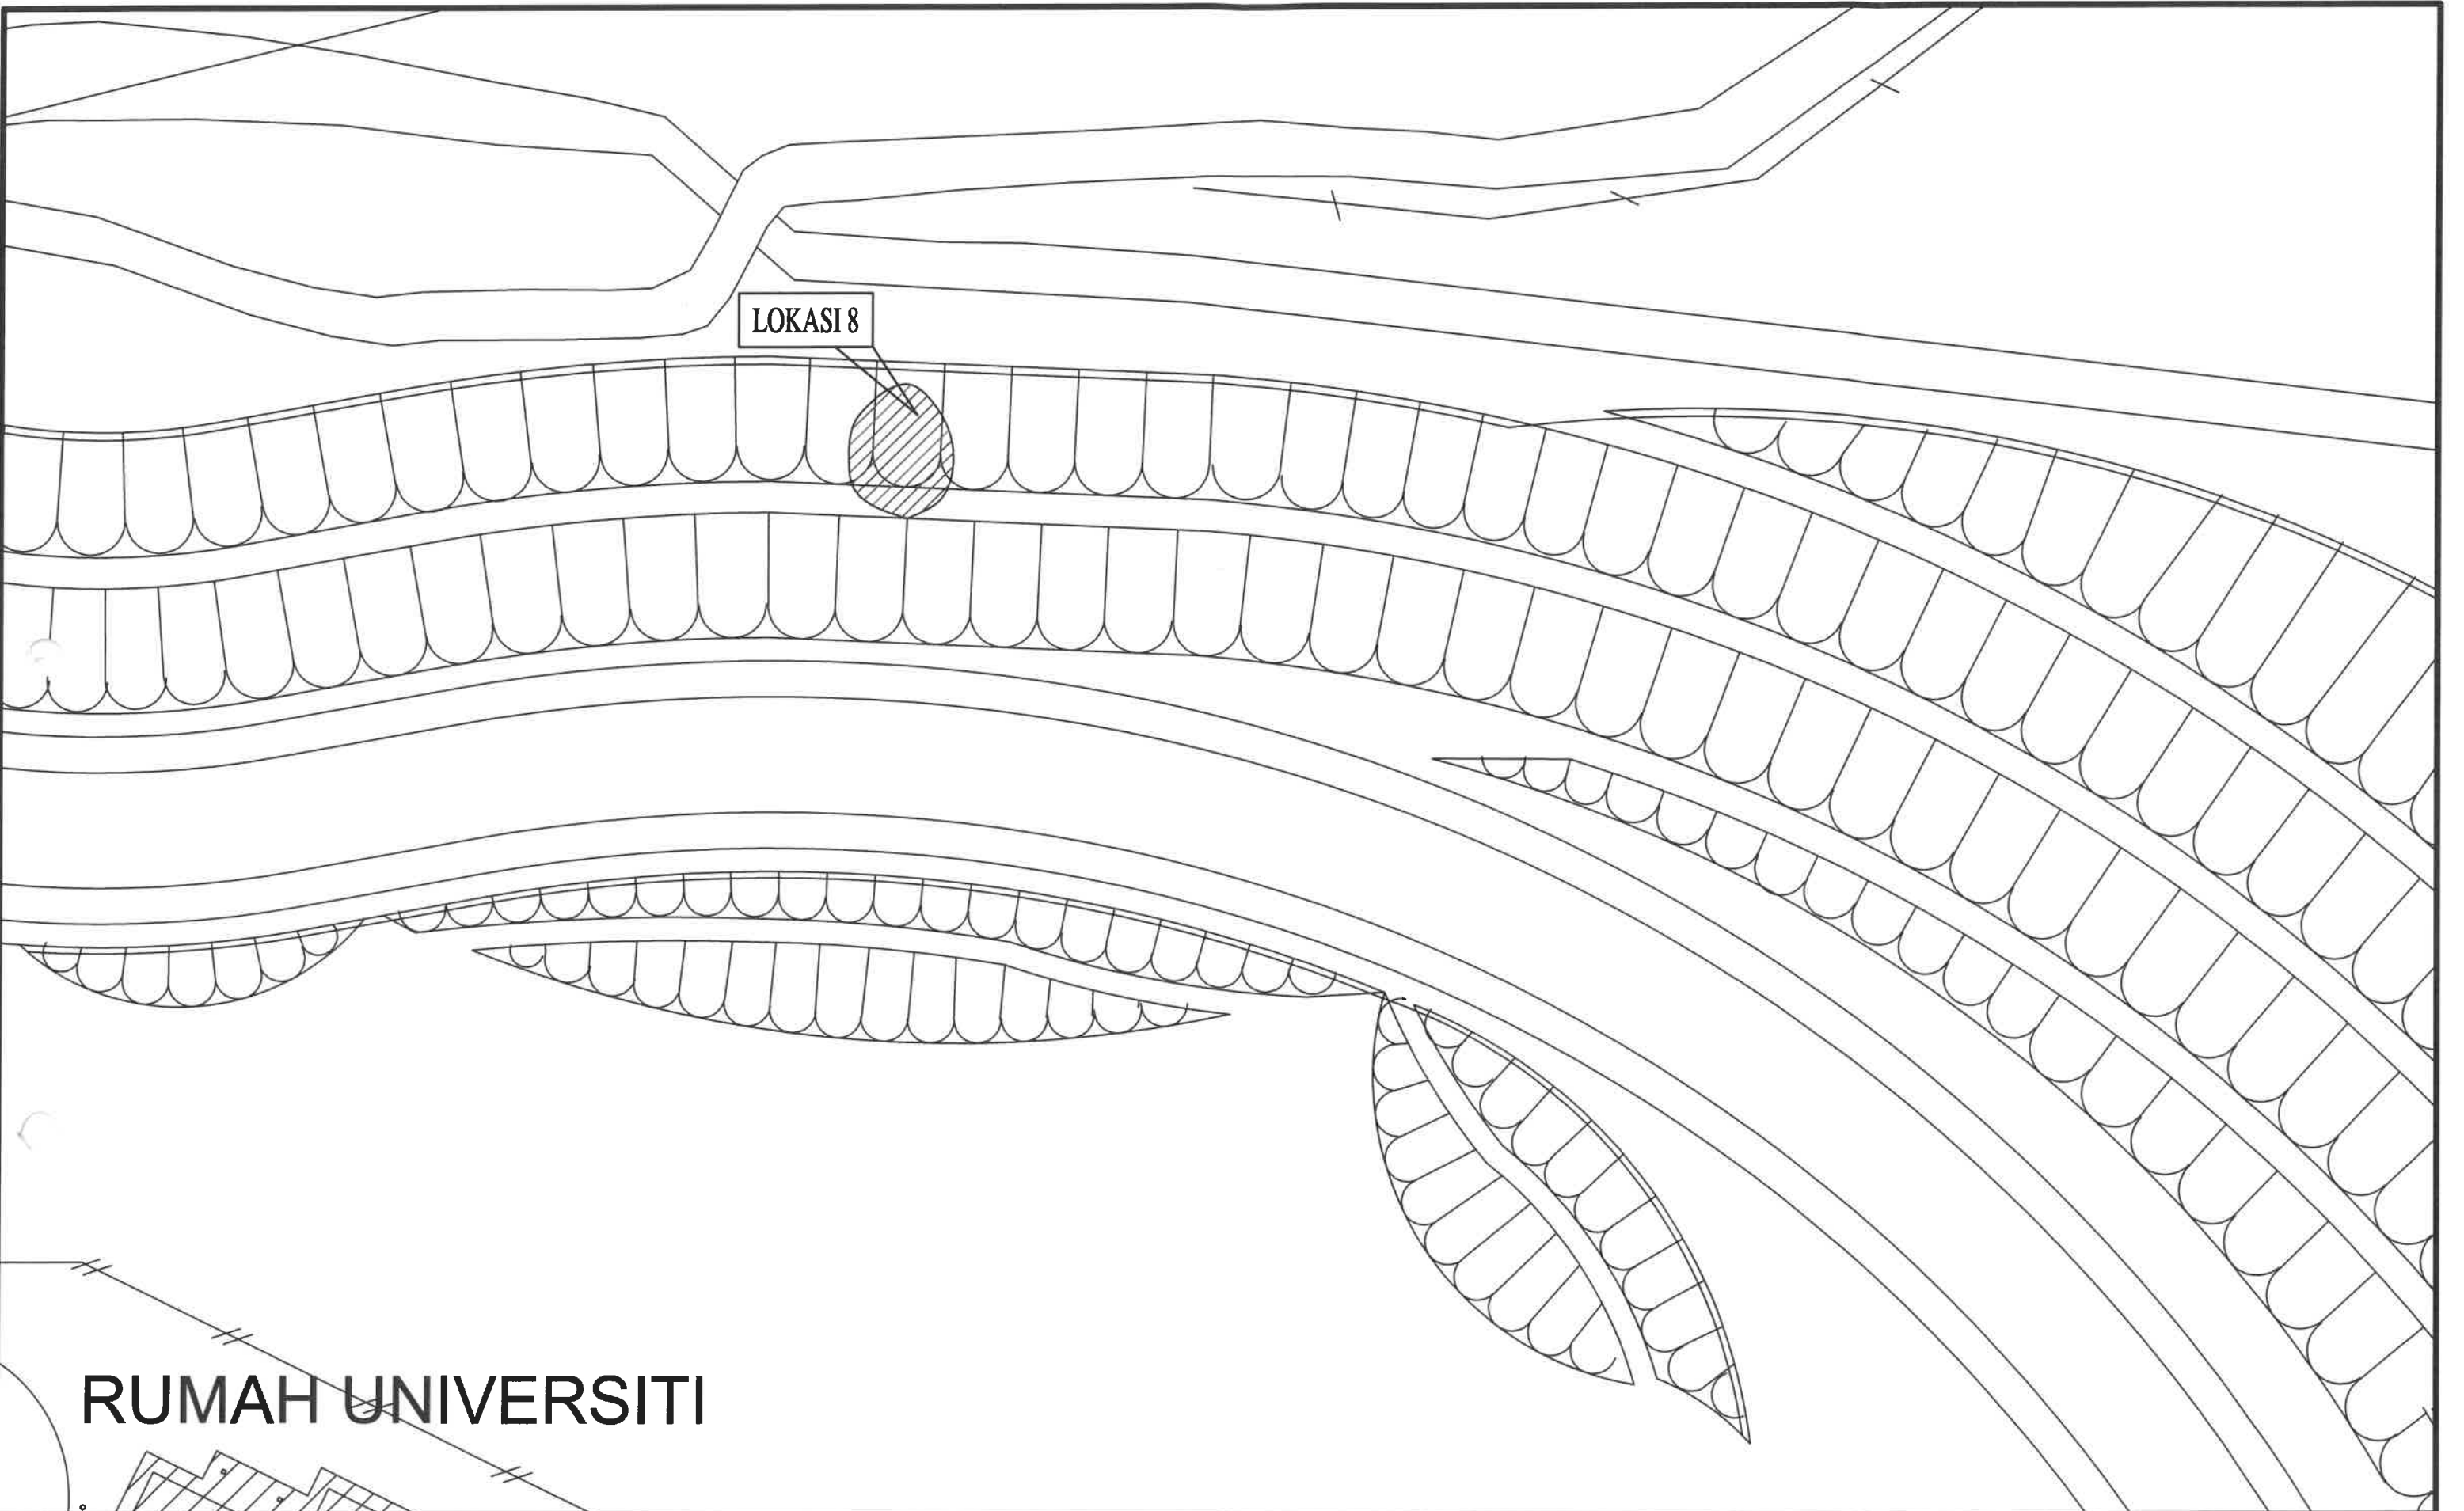

LOKASI 8


RUMAH UNIVERSITI



PROJEK :
KERJA PEMBAIKAN DAN NAIKTARAF CERUN, STRUKTUR
PENAHAN TANAH, SALIRAN LONGKANG, STRUKTUR BUMBUNG
SERTA KERJA-KERJA BERKAITAN DI UiTM CAWANGAN
KELANTAN KAMPUS MACHANG KELANTAN DARUL NAIM.

TAJUK LUKISAN :
PELAN LOKASI 8
(CERUN DEKAT TAPAK SISA PEPEJAL LAMA)

DILUKIS OLEH : MOHD ZAIDI
DISEMAK OLEH : EN. MAWARDI ASHARI
SKALA : NTS
NO.LUKISAN : PELAN LOKASI CERUN/2025/08

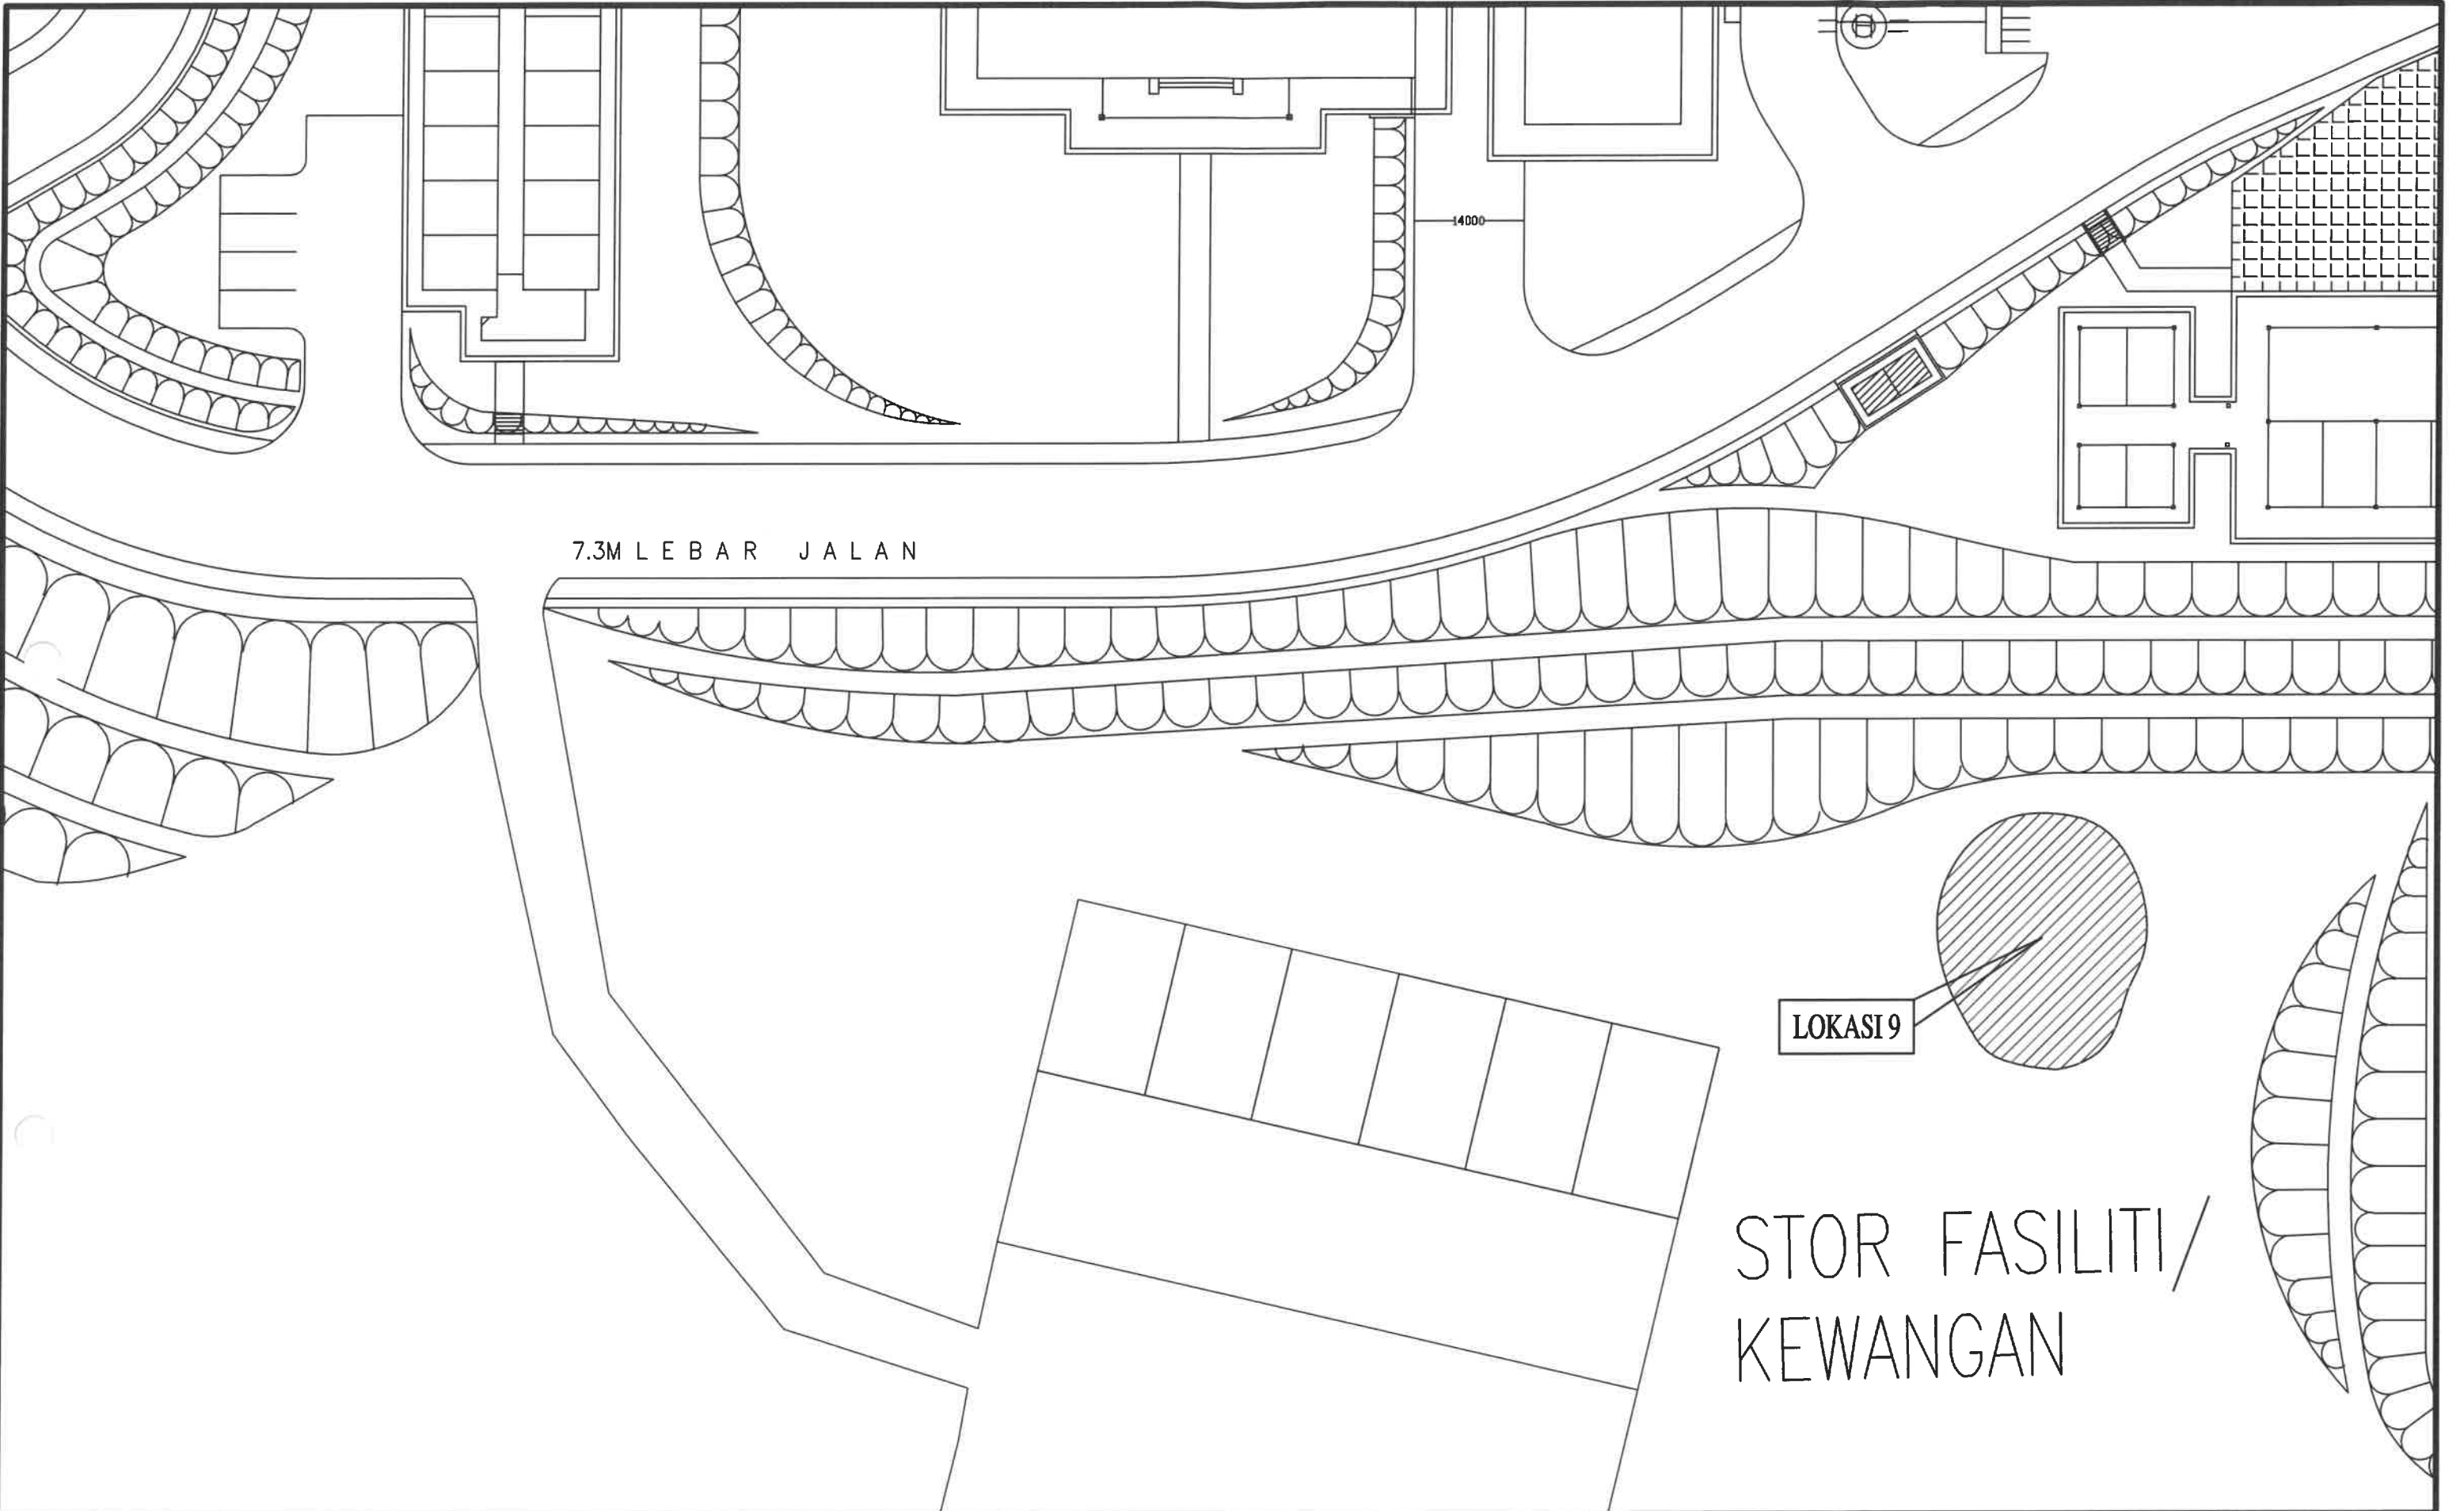

UiTM
UNIVERSITI TEKNOLOGI MARA

PROJEK :

KERJA PEMBAIKAN DAN NAIKTARAF CERUN, STRUKTUR
PENAHAN TANAH, SALIRAN LONGKANG, STRUKTUR BUMBUNG
SERTA KERJA-KERJA BERKAITAN DI UiTM CAWANGAN
KELANTAN KAMPUS MACHANG KELANTAN DARUL NAIM.

TAJUK LUKISAN :


PELAN LOKASI 9
(PUSAT PELUPUSAN & STOR KEWANGAN)


DILUKIS OLEH : MOHD ZADI


DISEMAK OLEH : EN. MAWARDI ASHARI


SKALA : NTS




NO.LUKISAN : PELAN LOKASI CERUN/2025/9

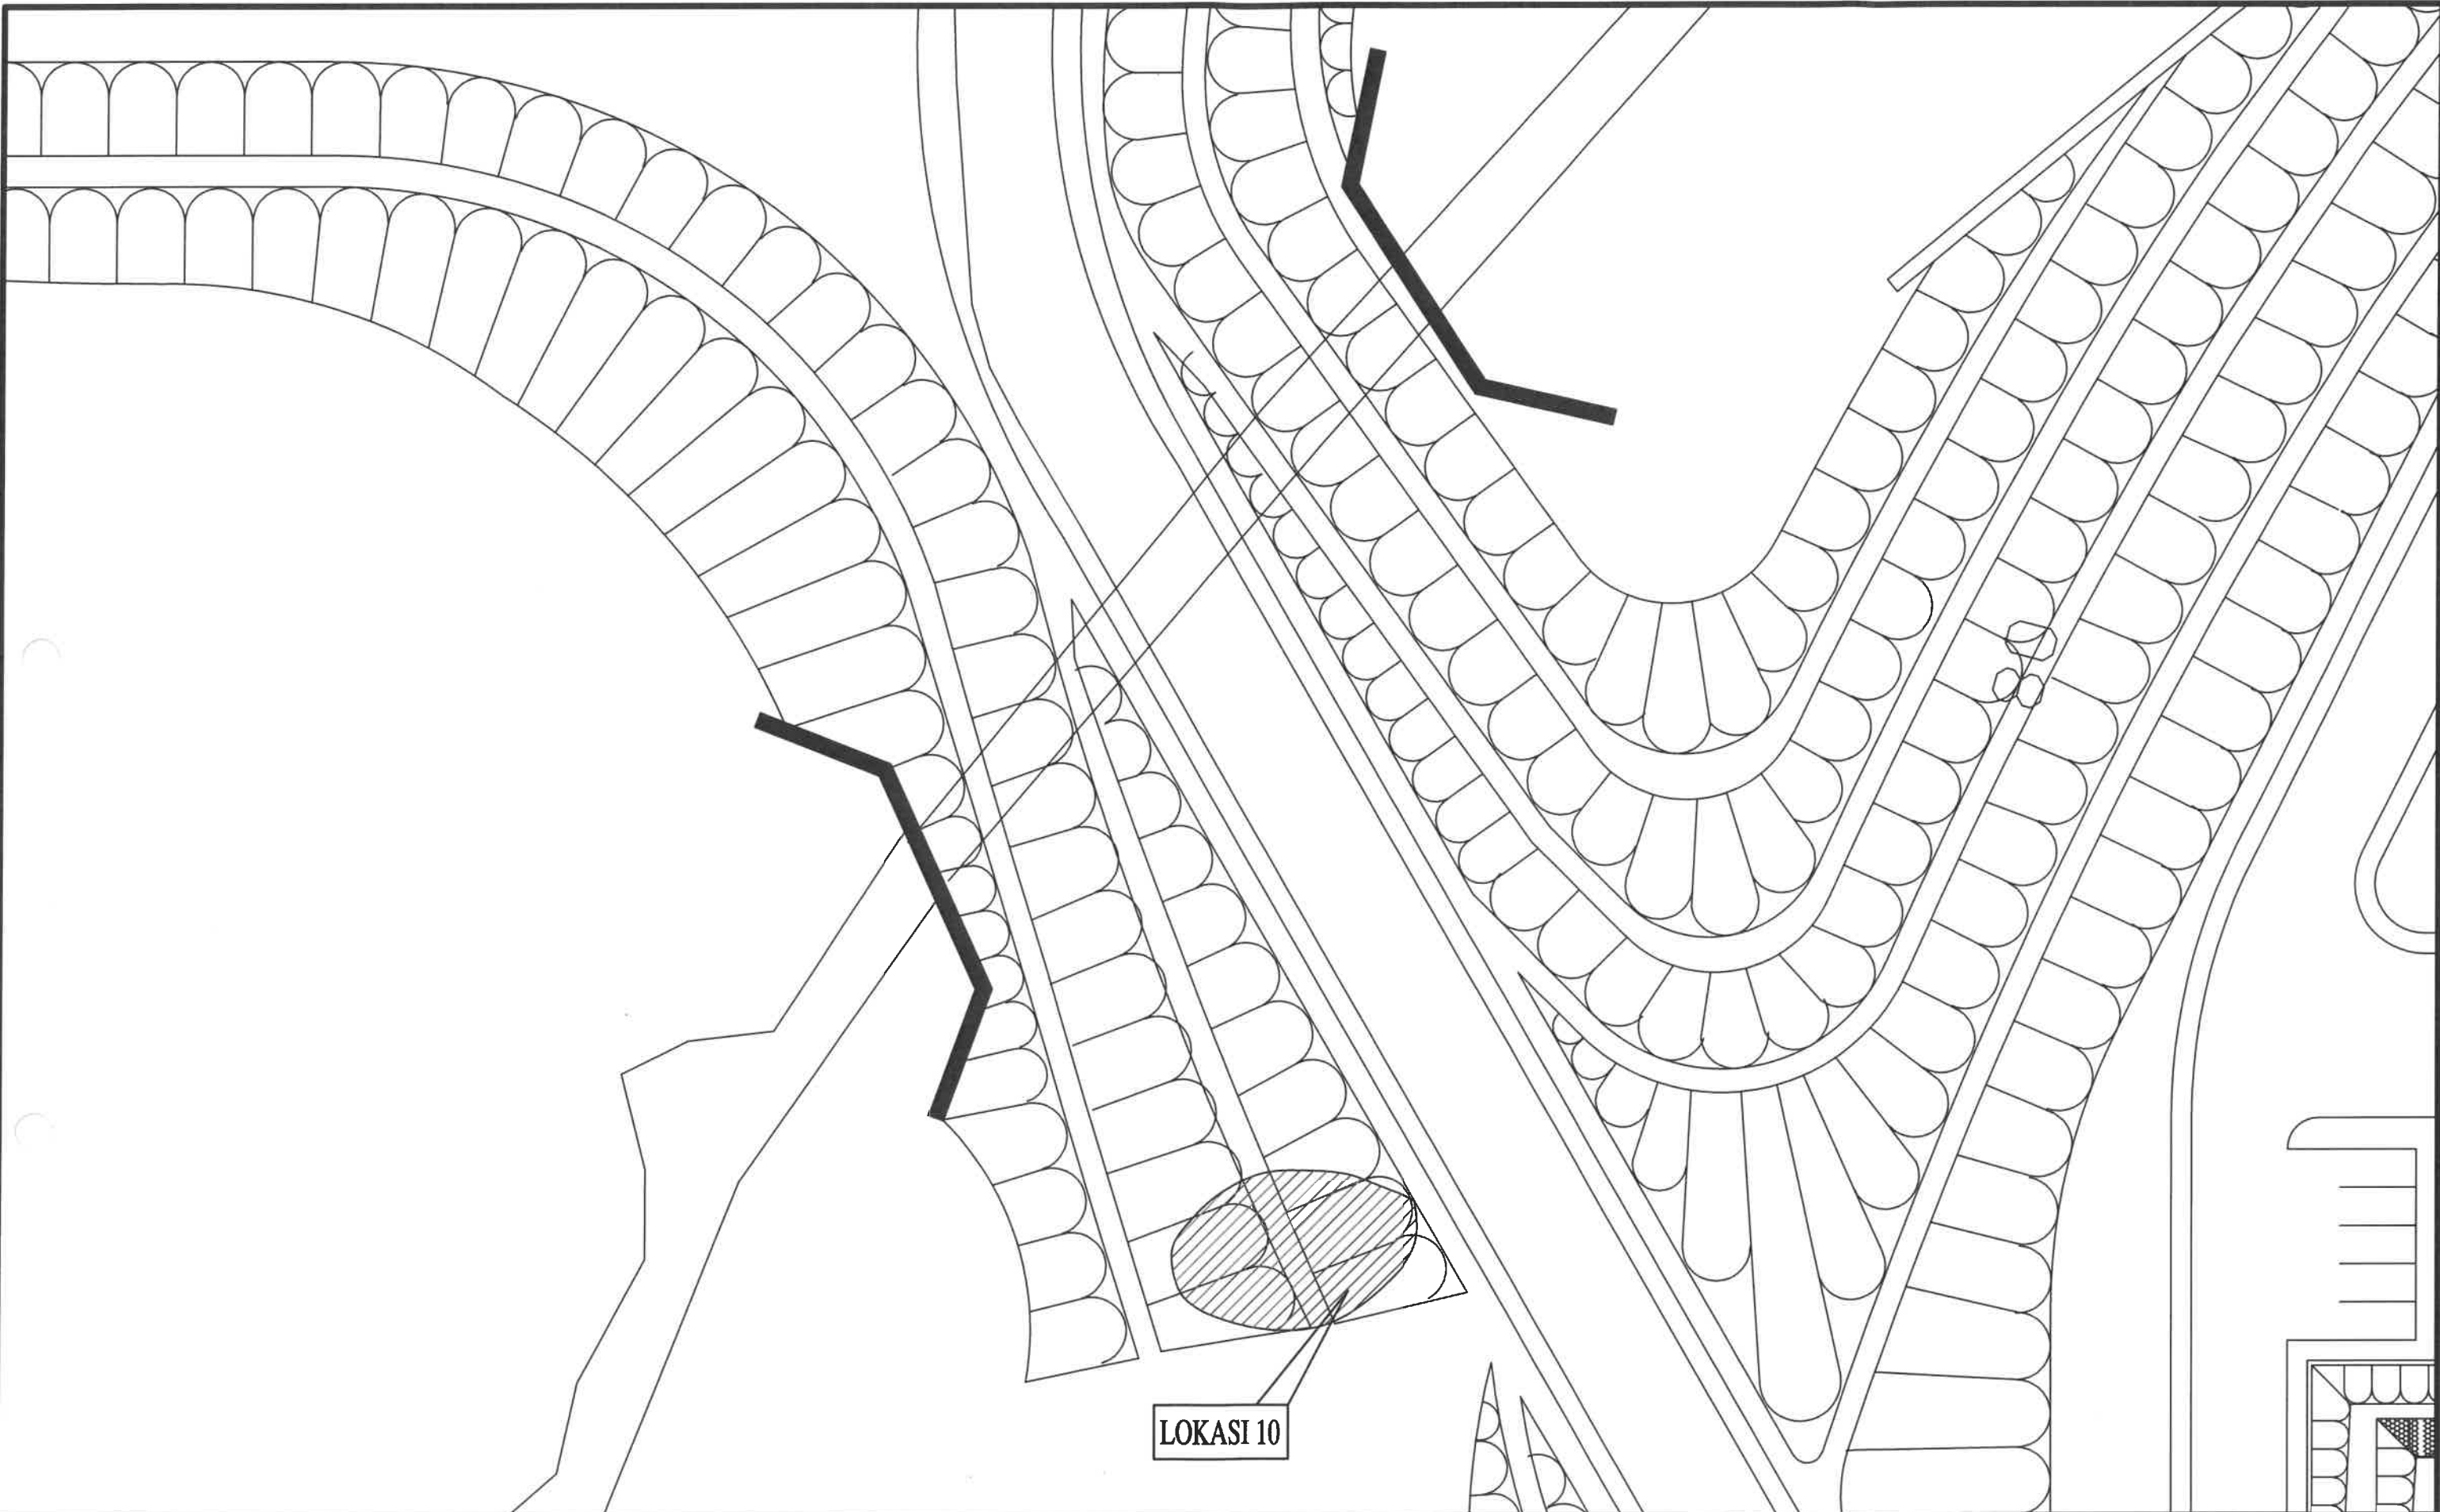


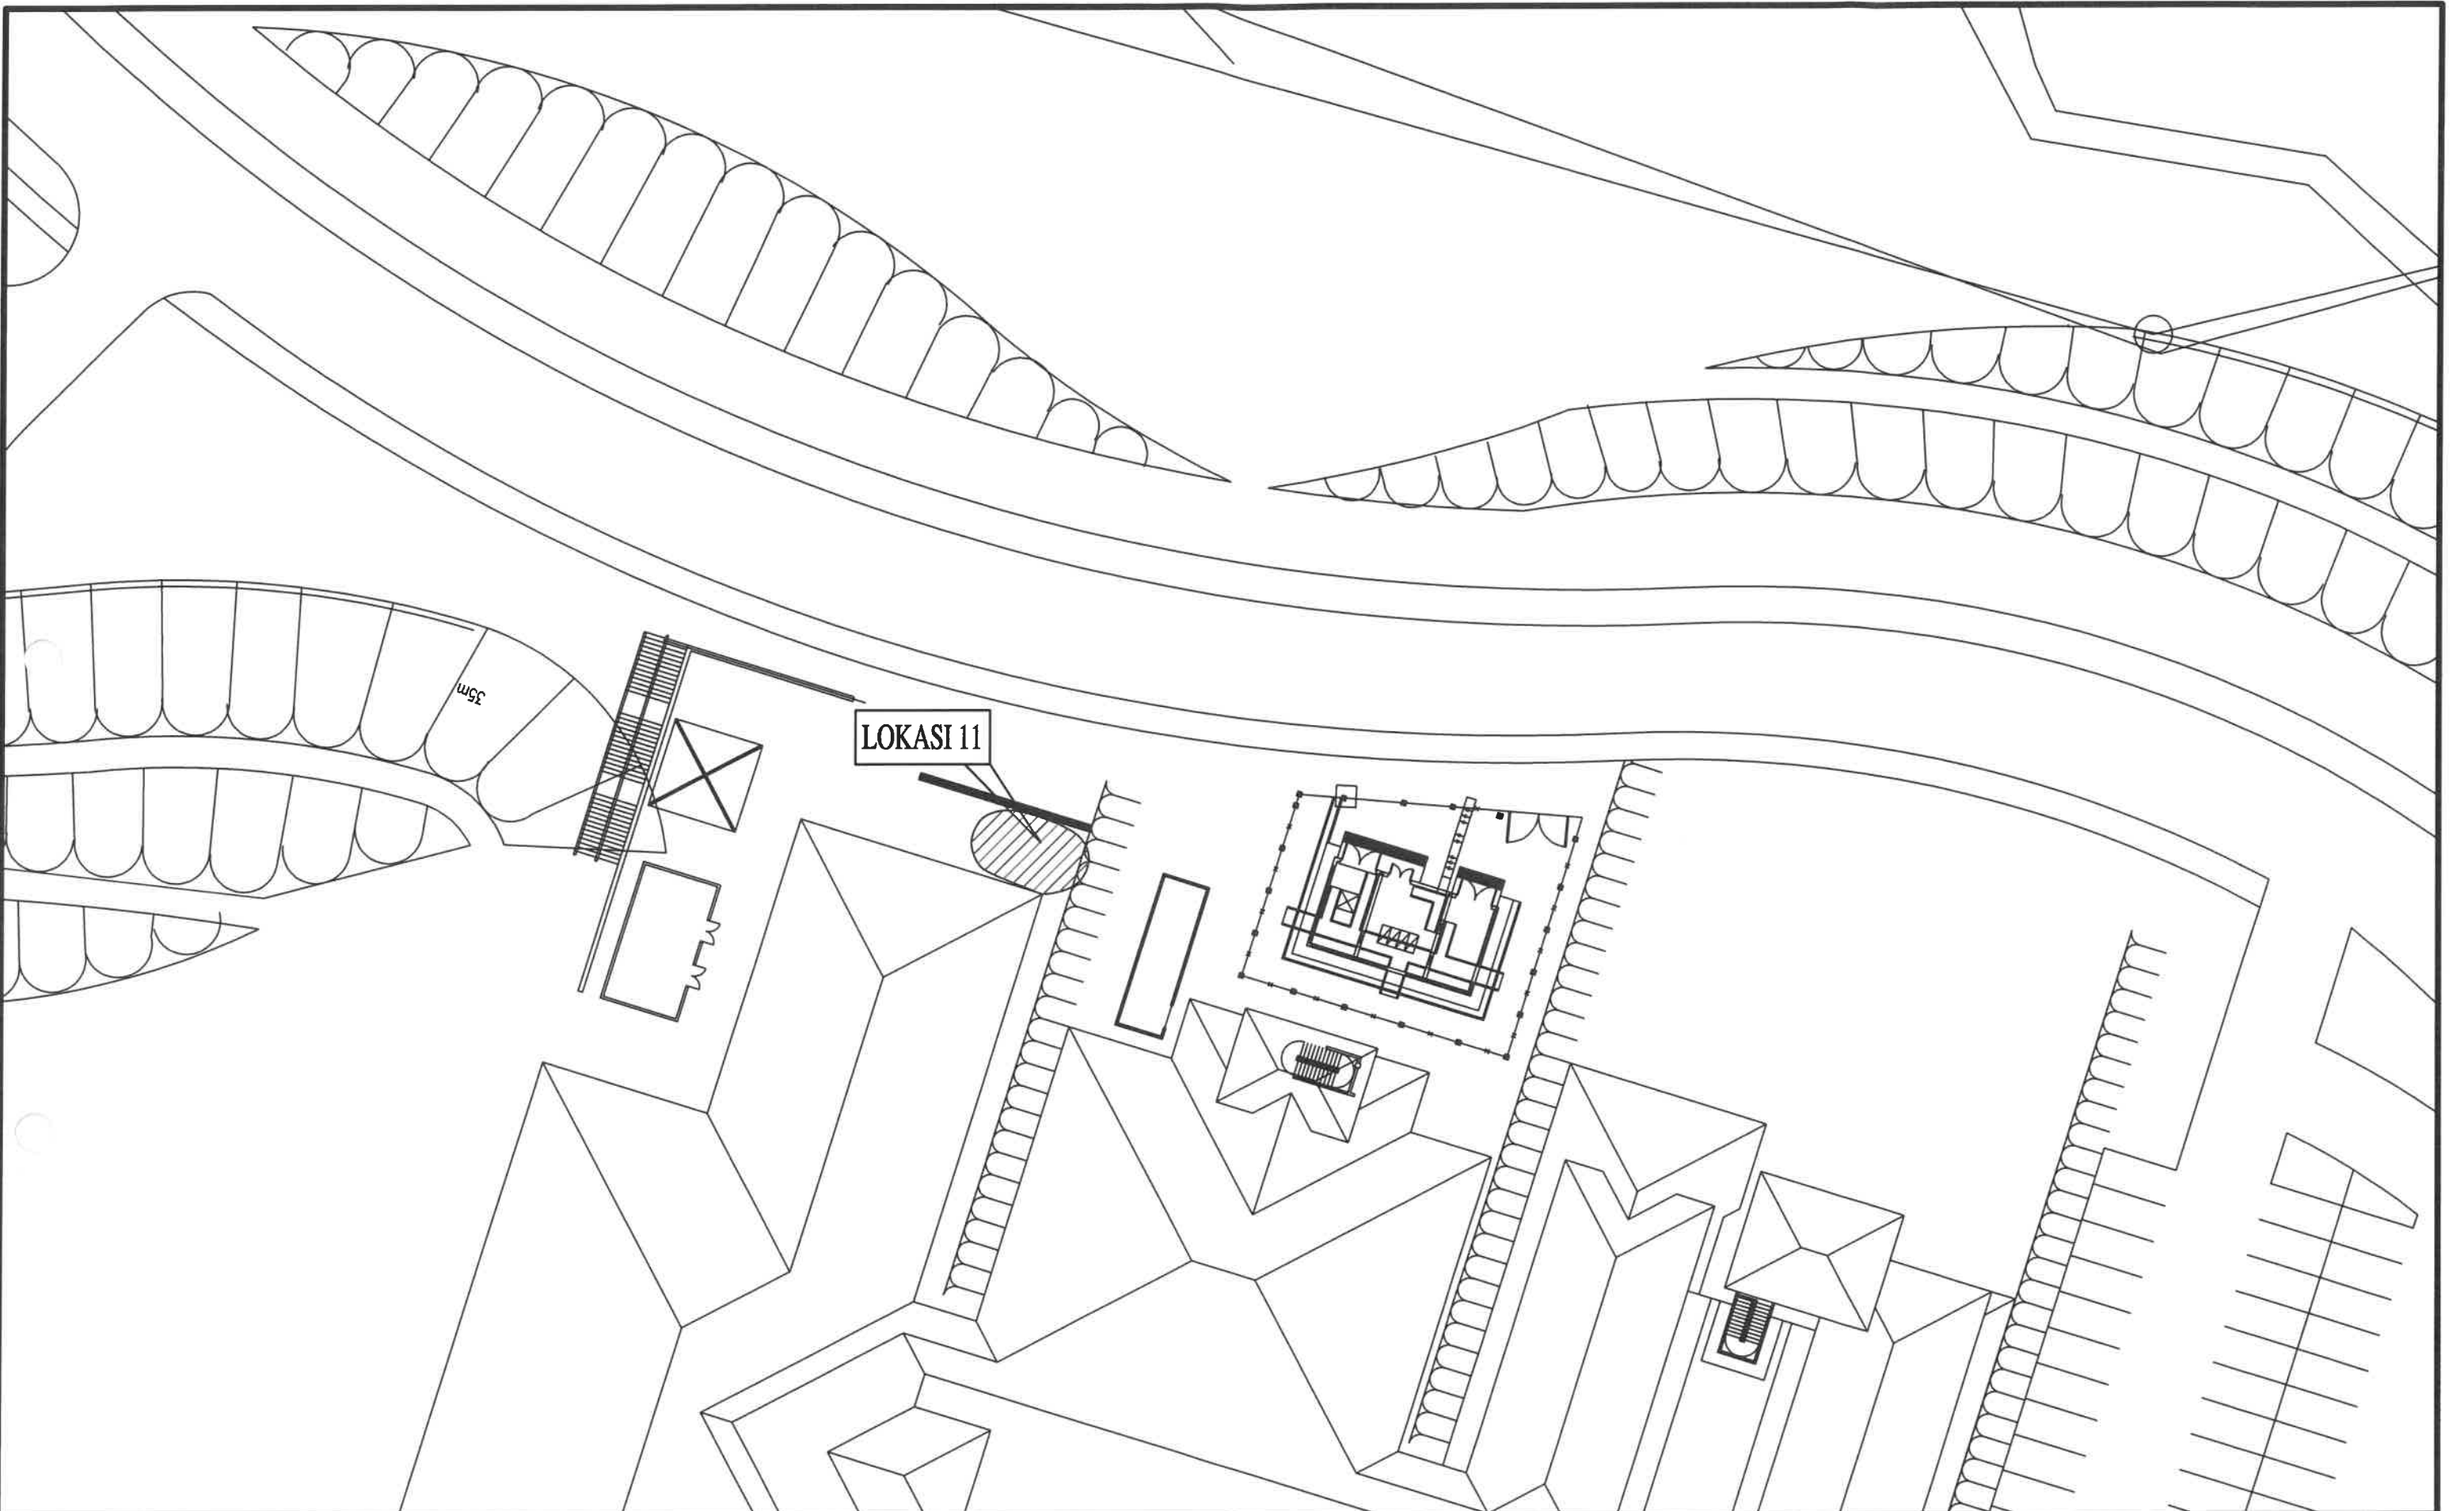

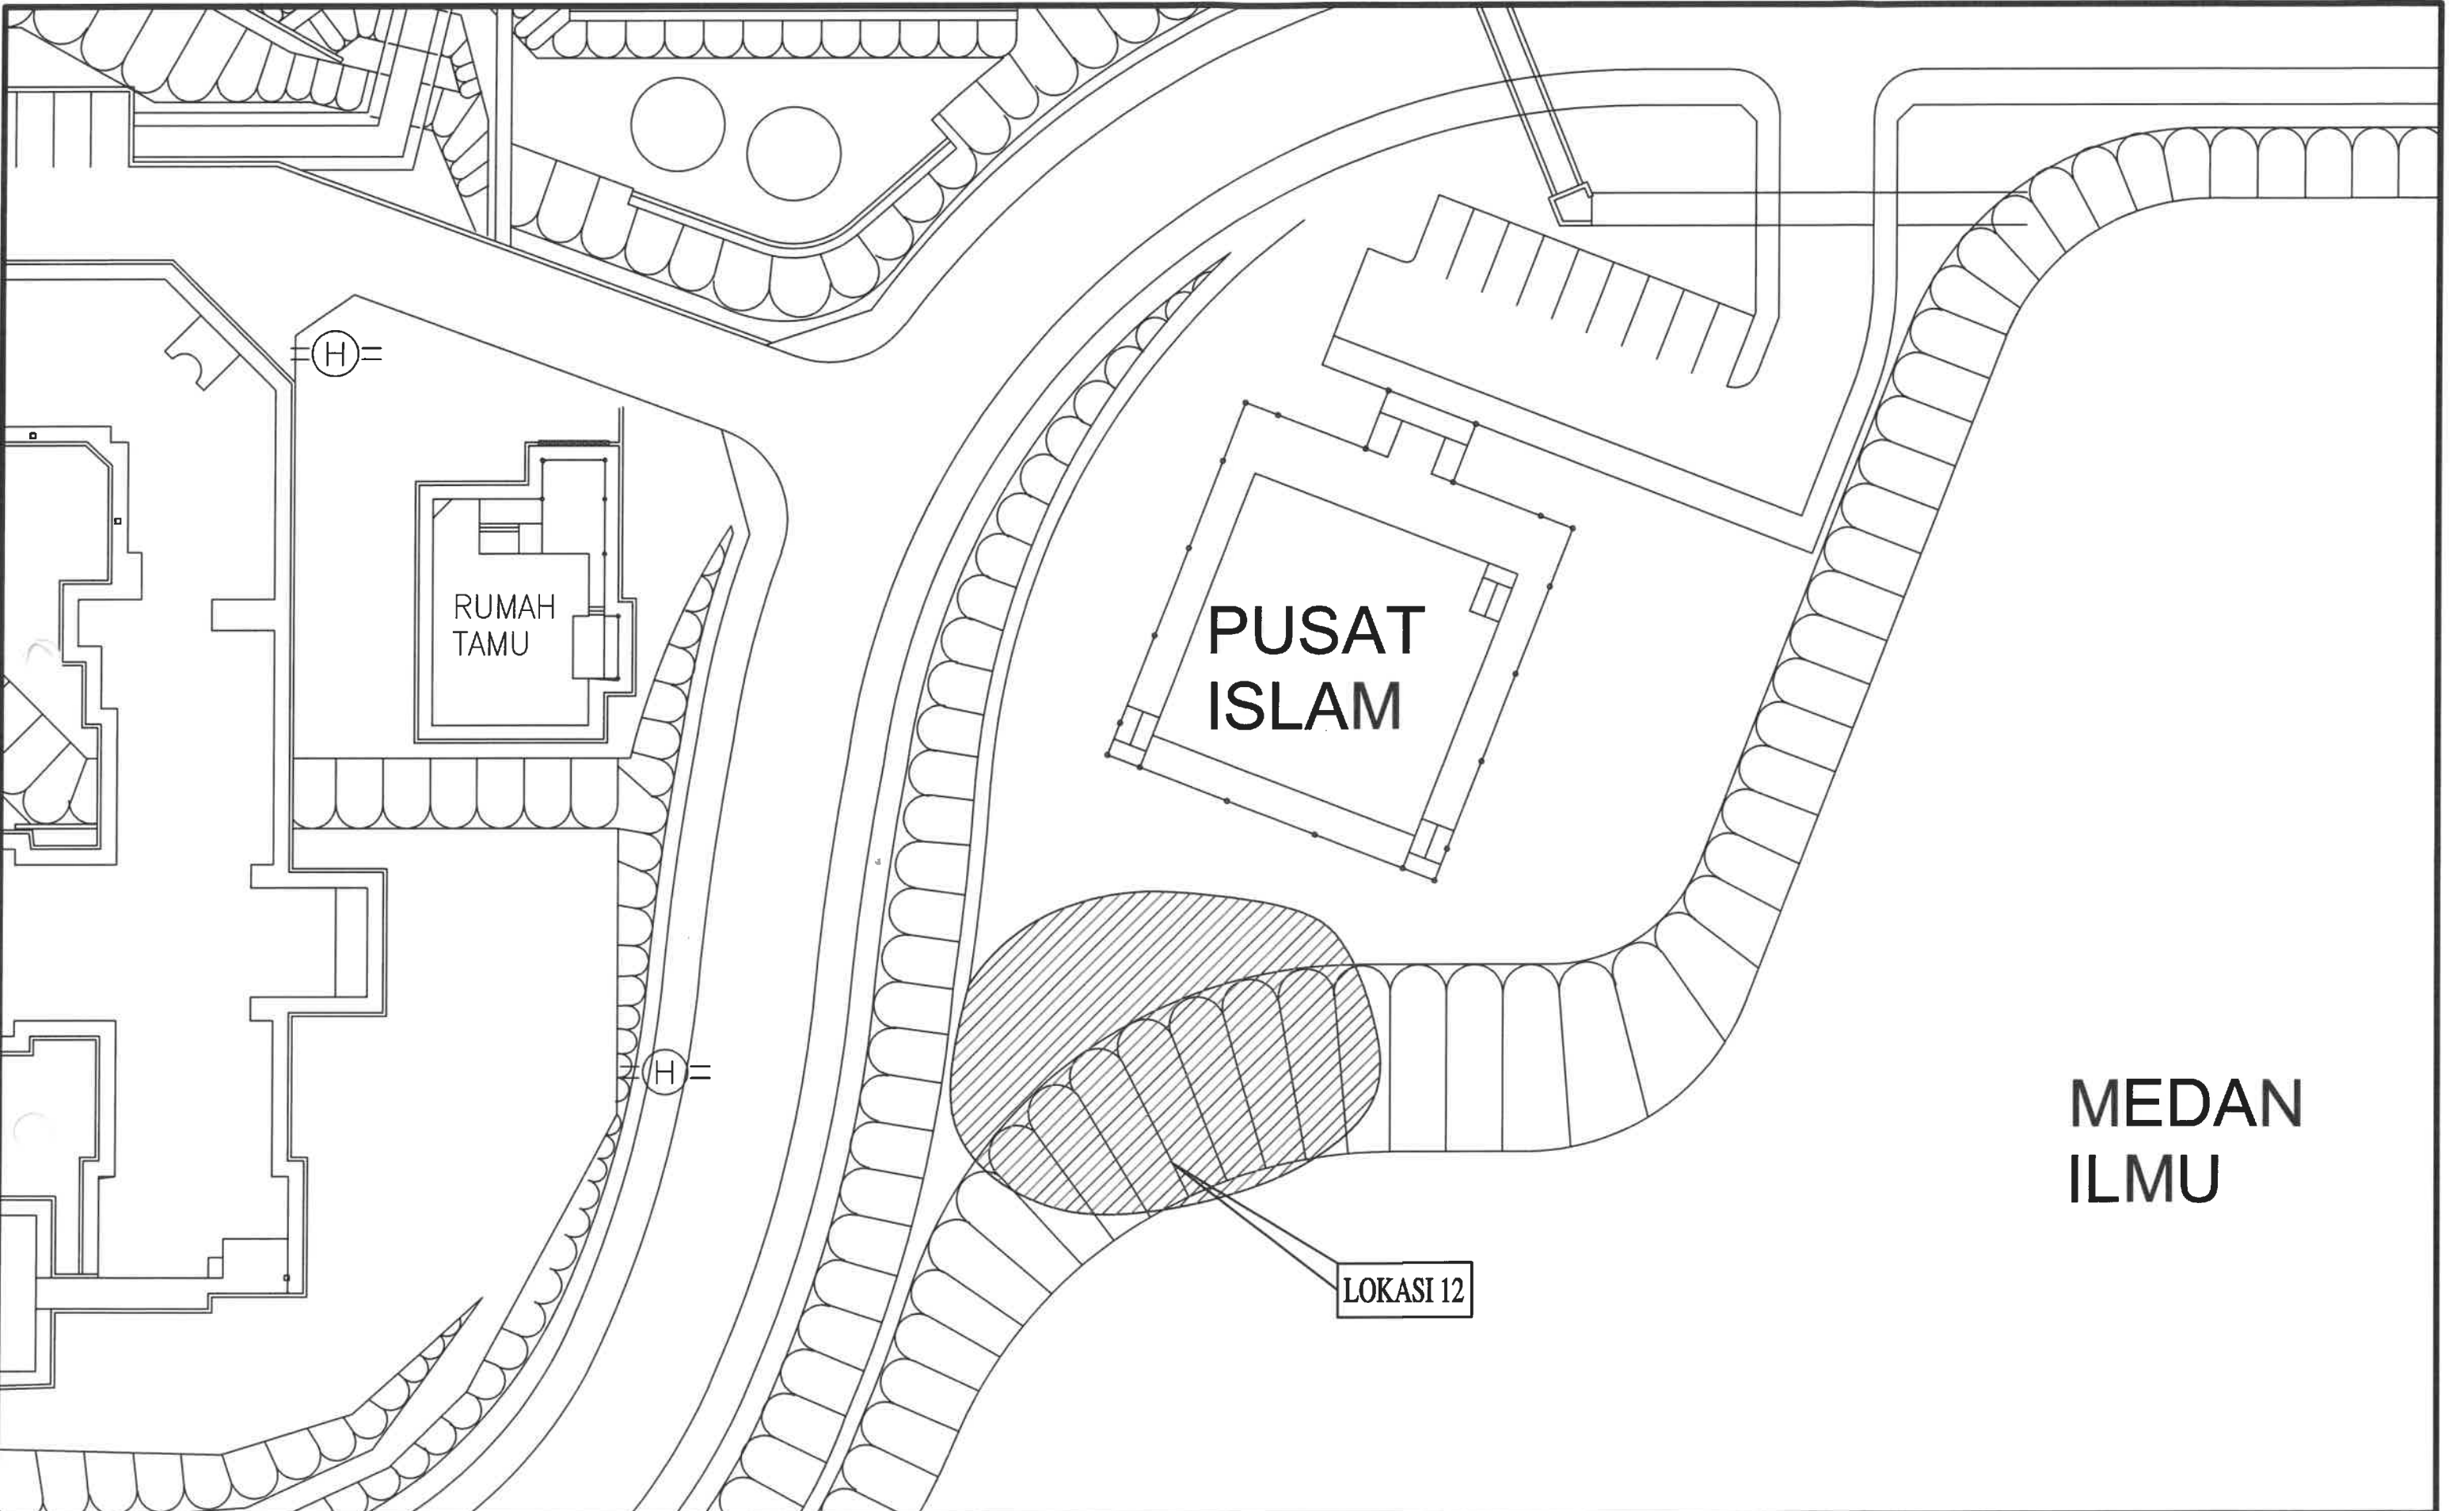


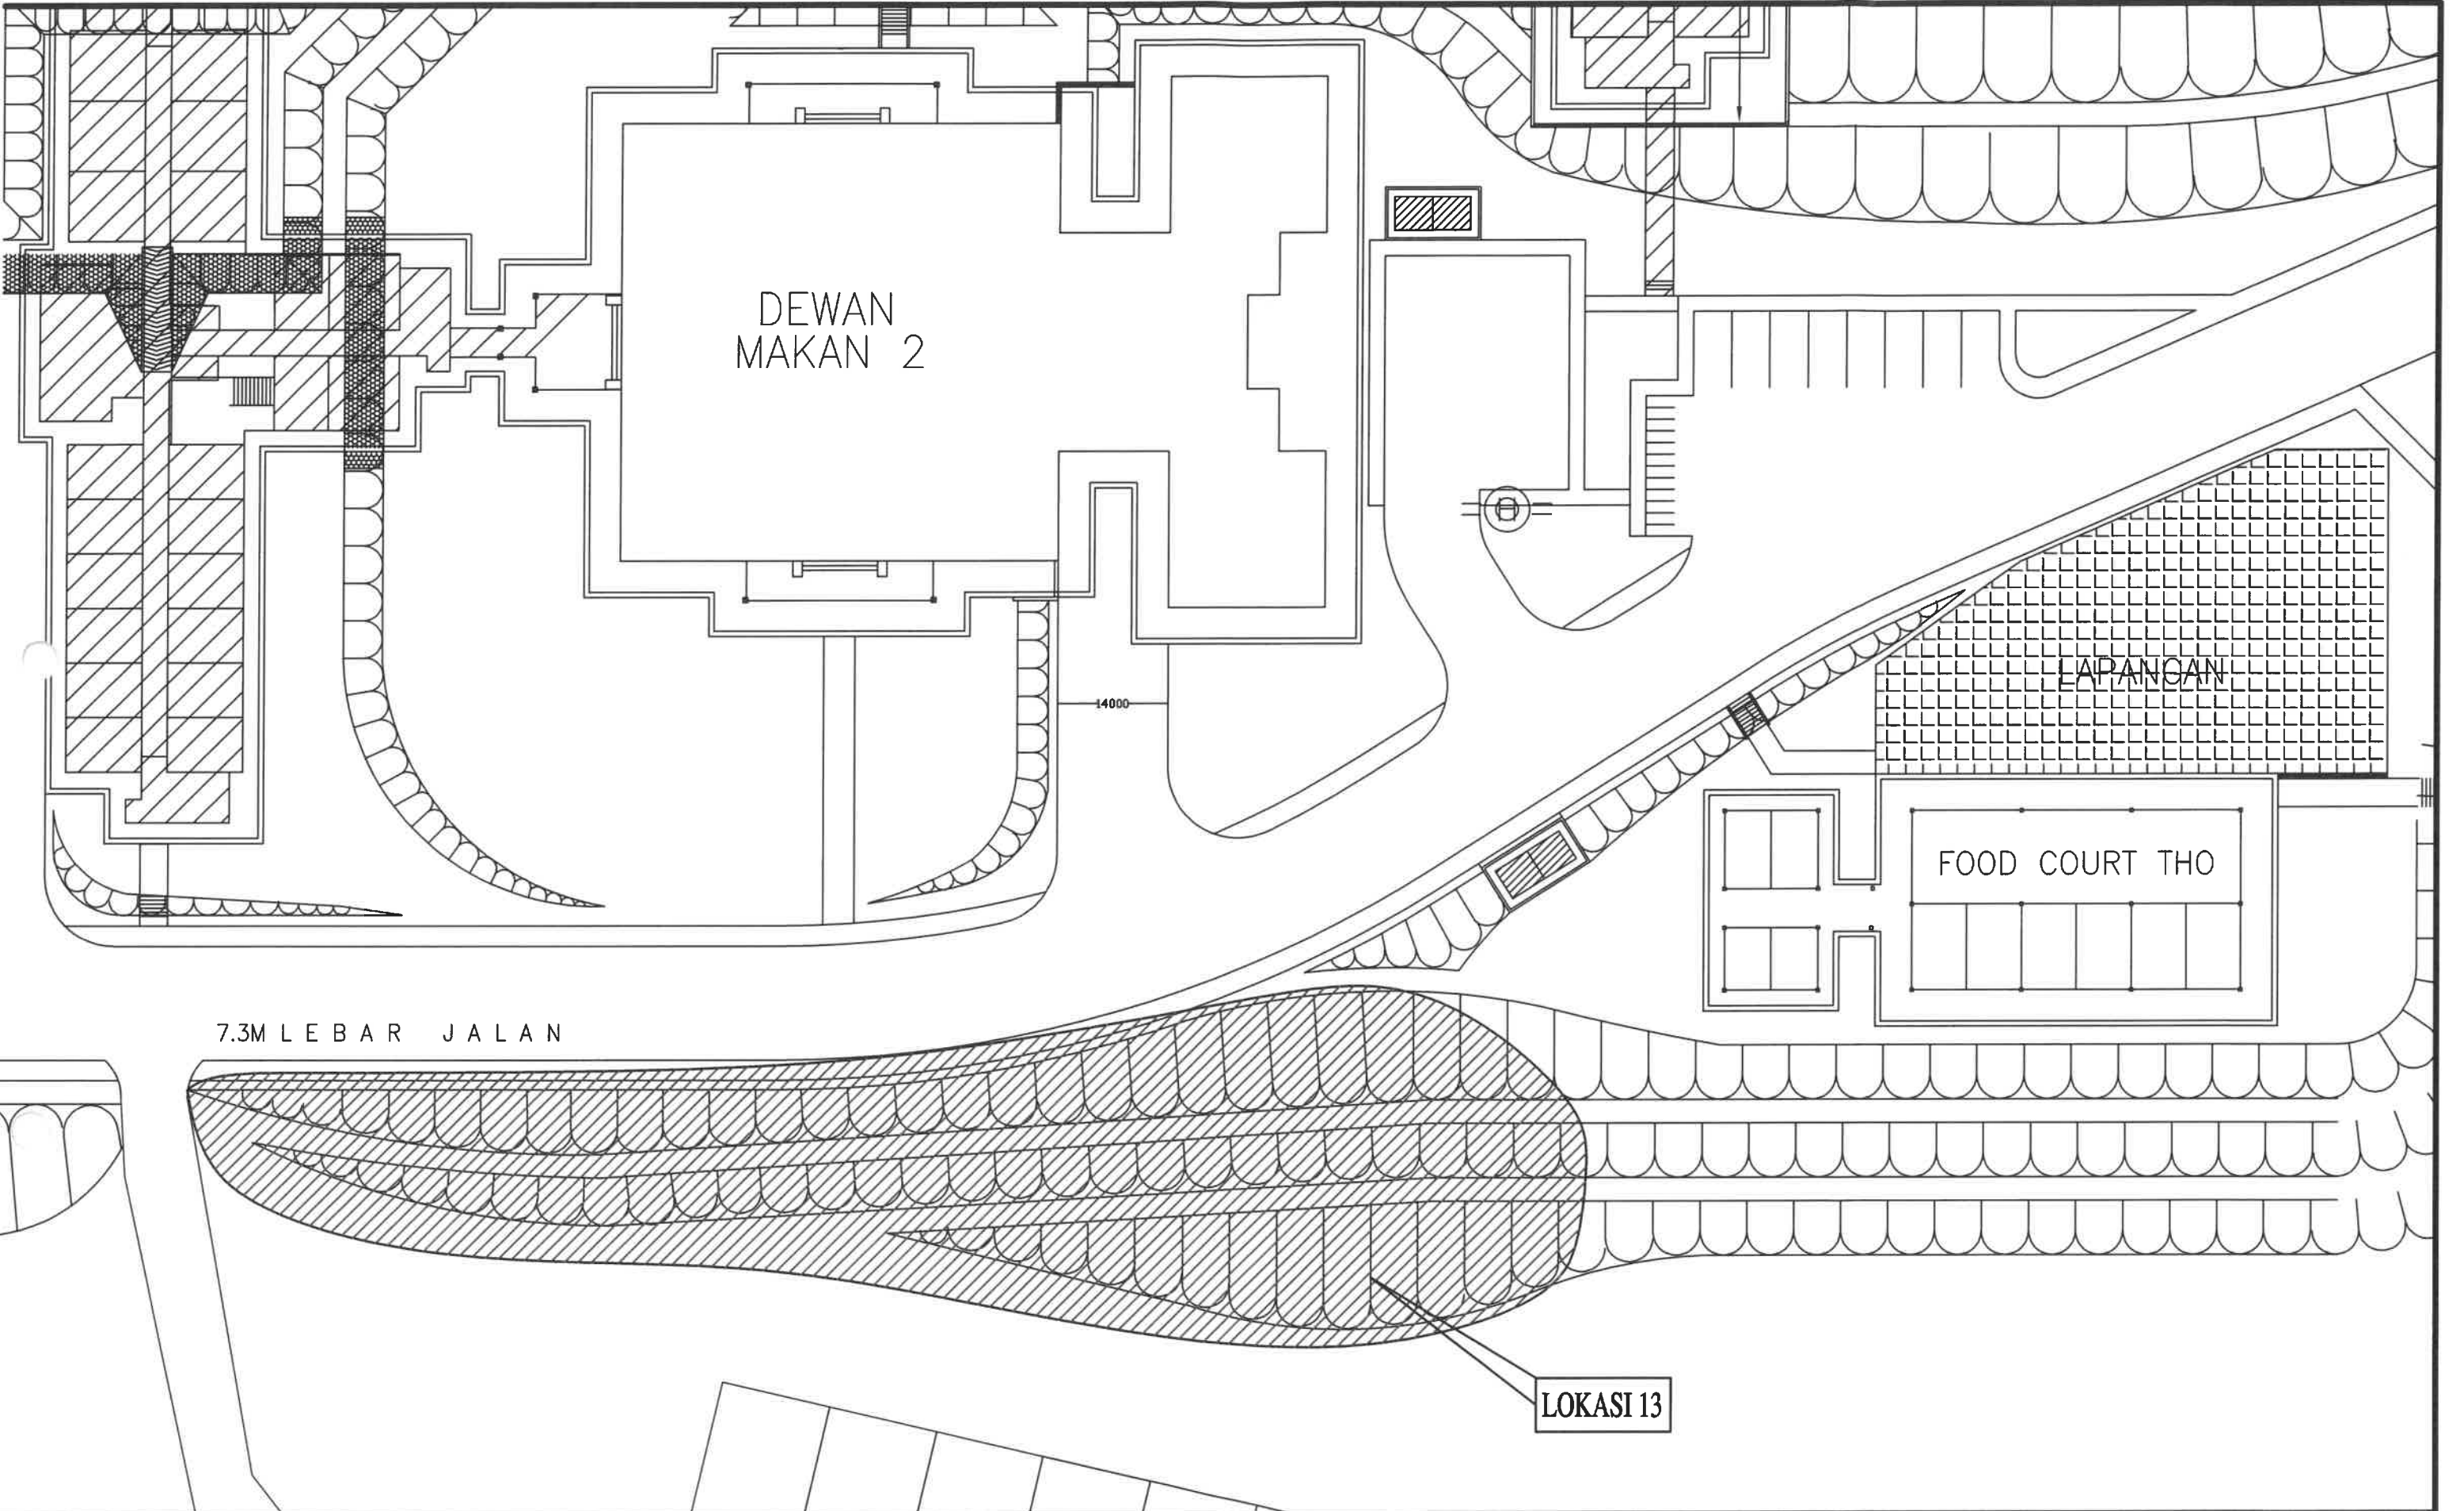

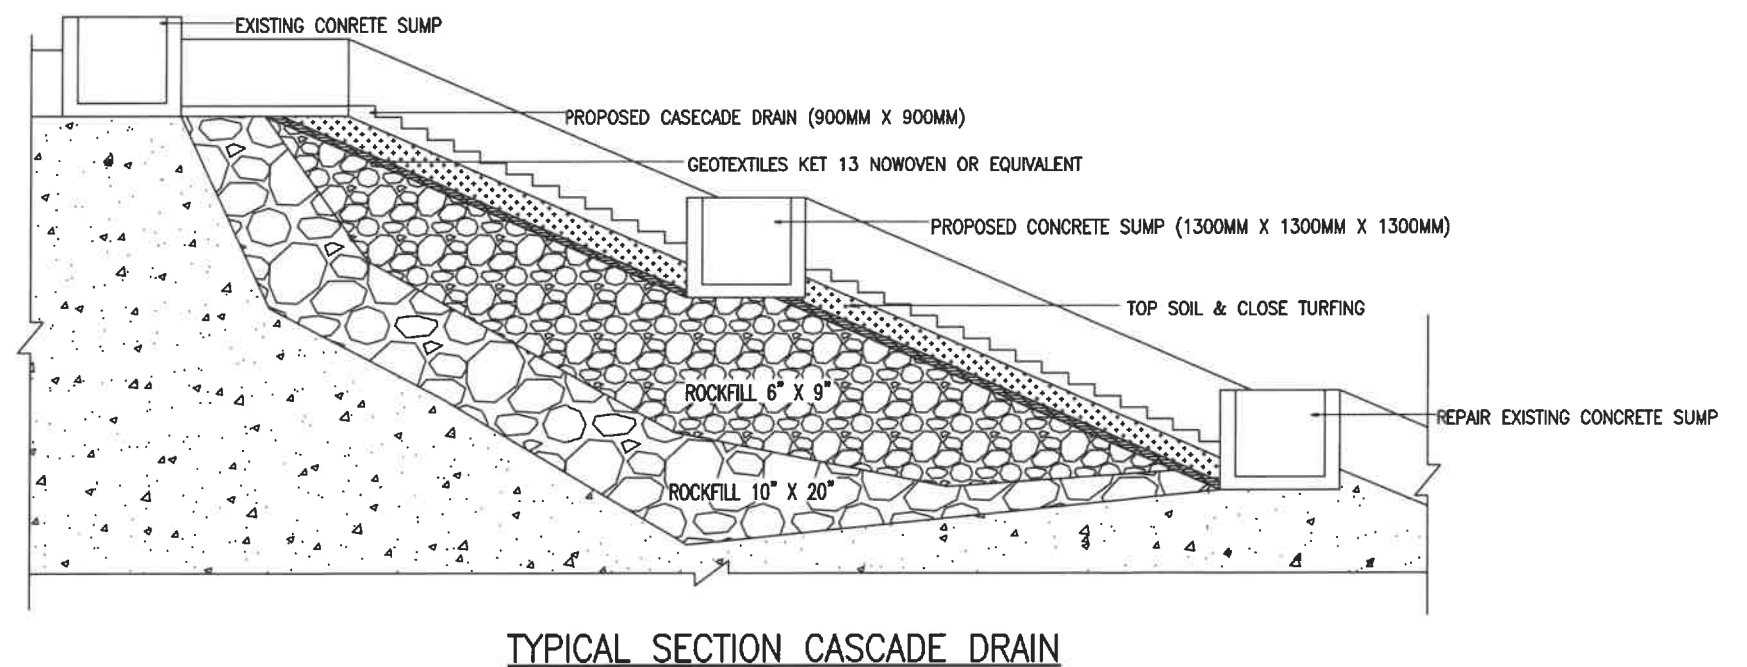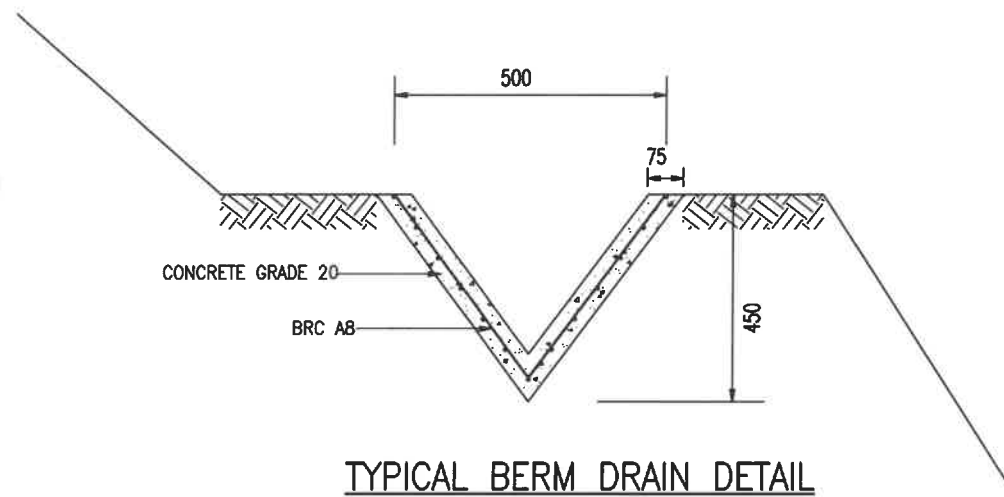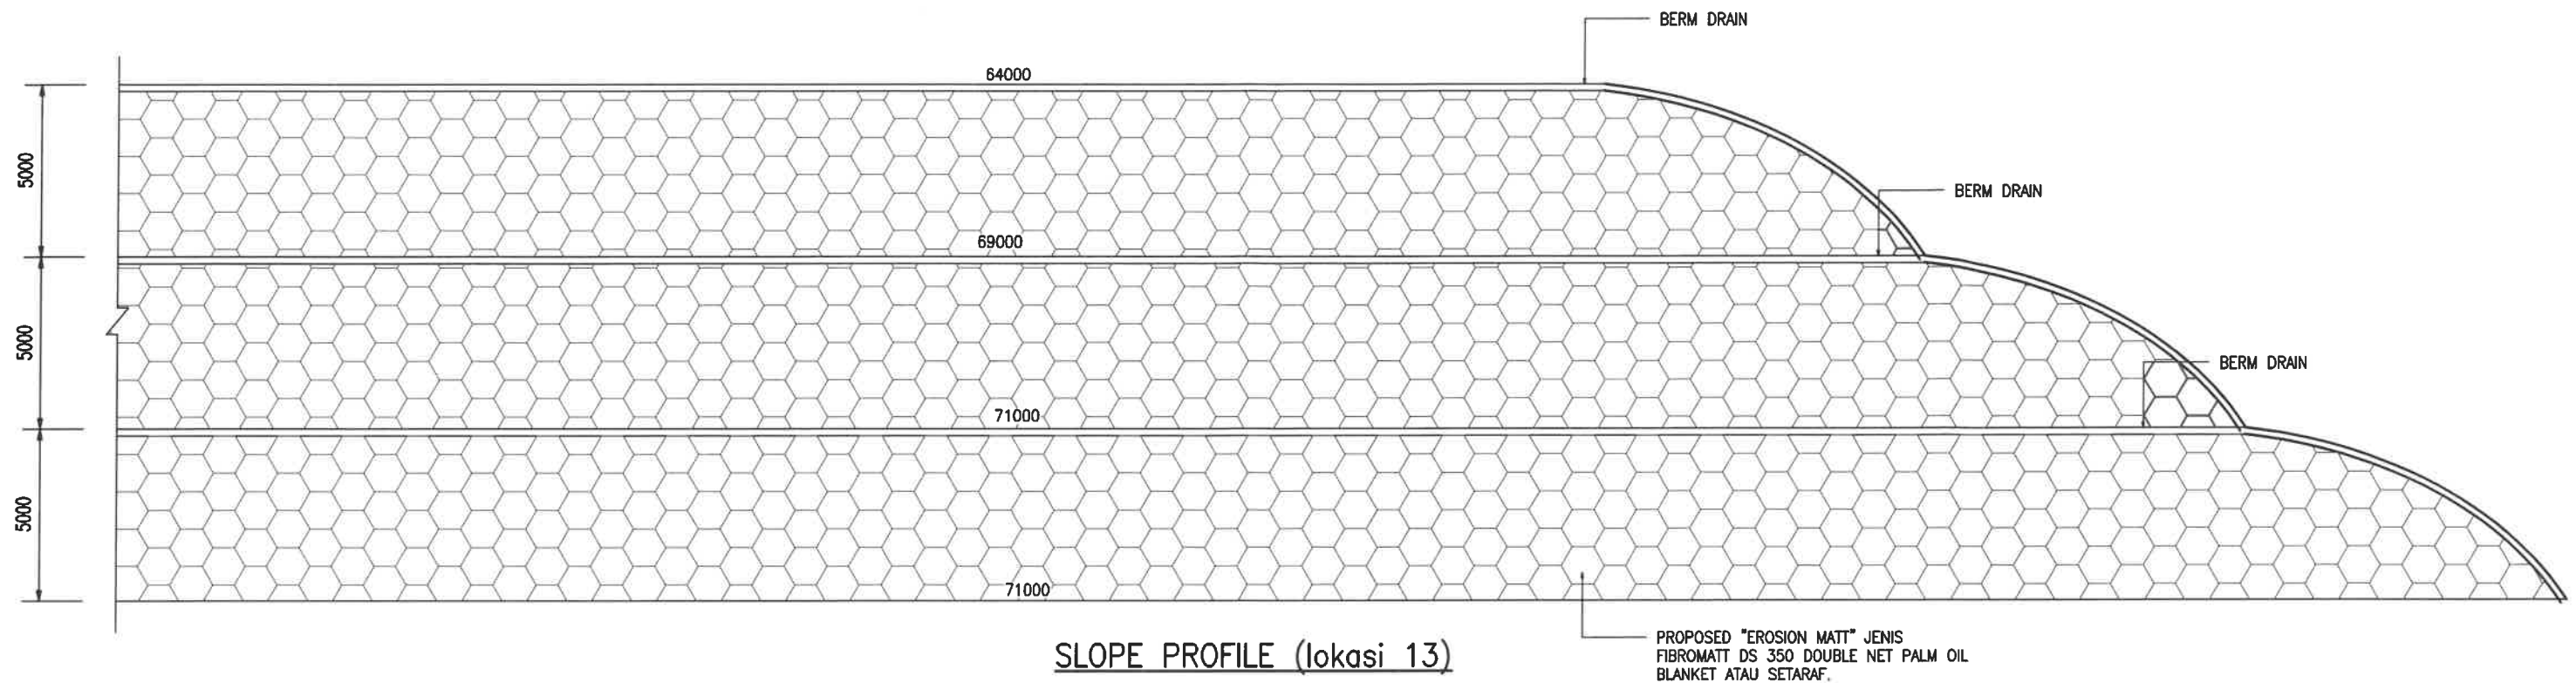


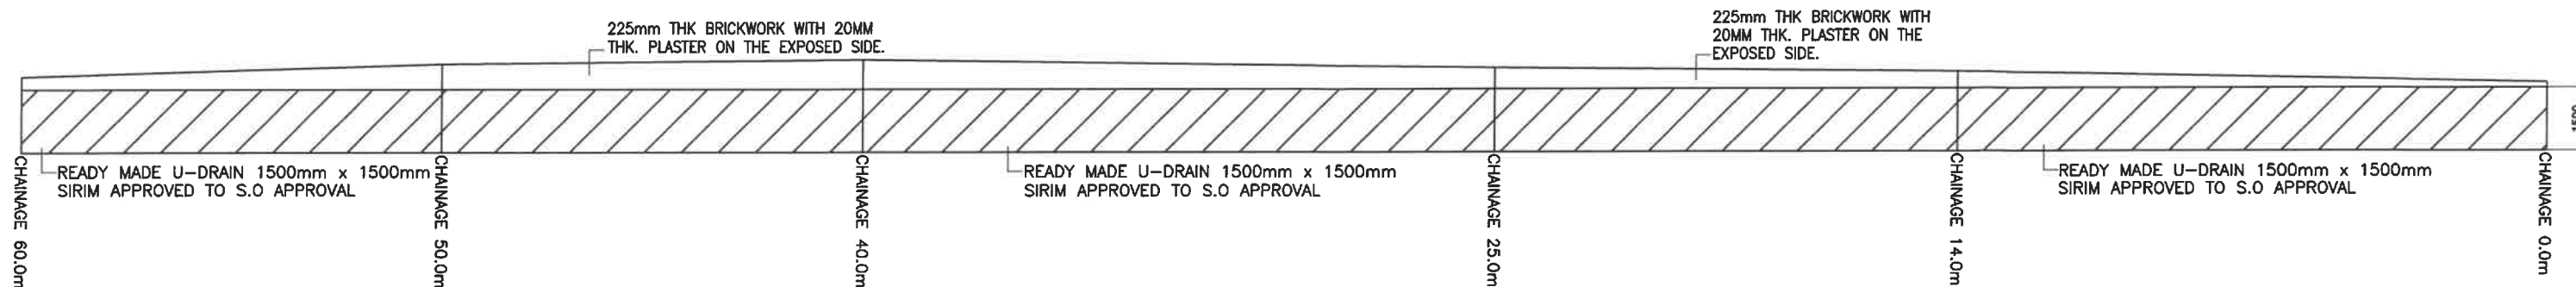


DRAINAGE PROFILE CH. 0.00 - CH. 60.00

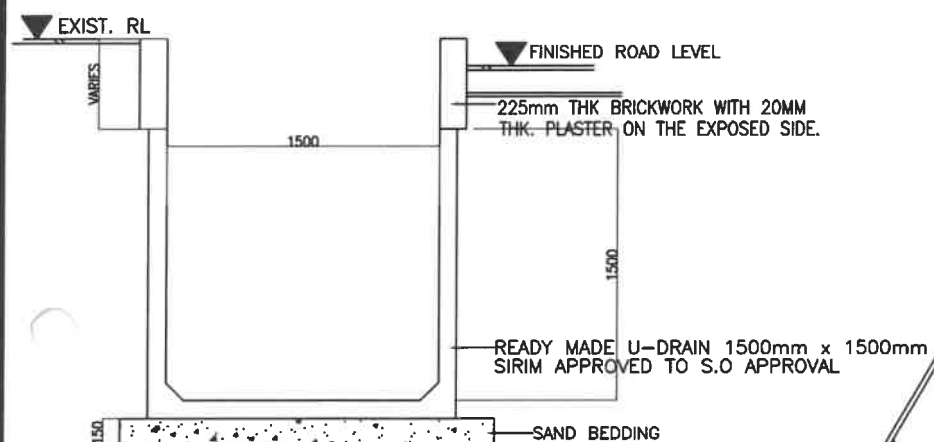


U-DRAIN TYPICAL SECTION

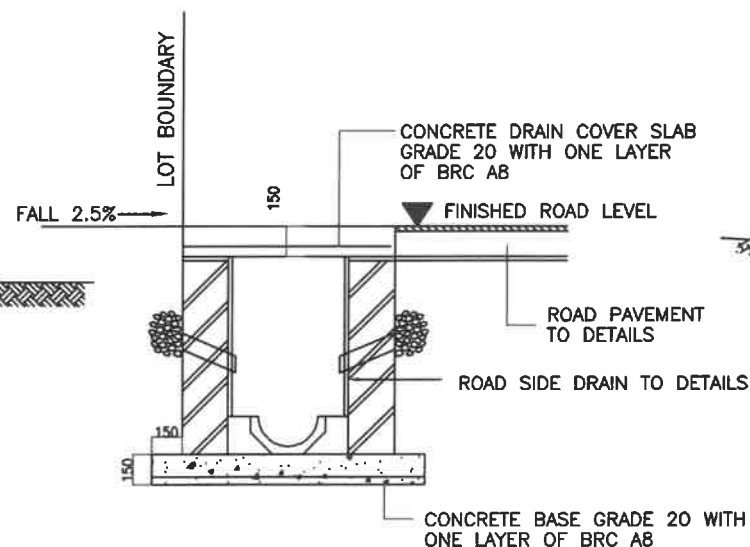


DRAIN TYPICAL SECTION

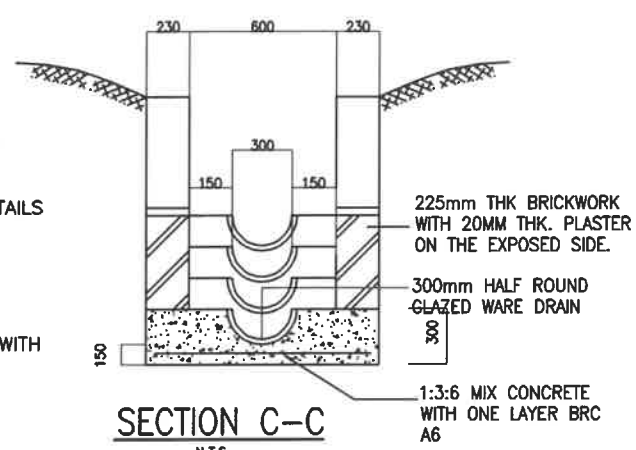


SECTION C-C

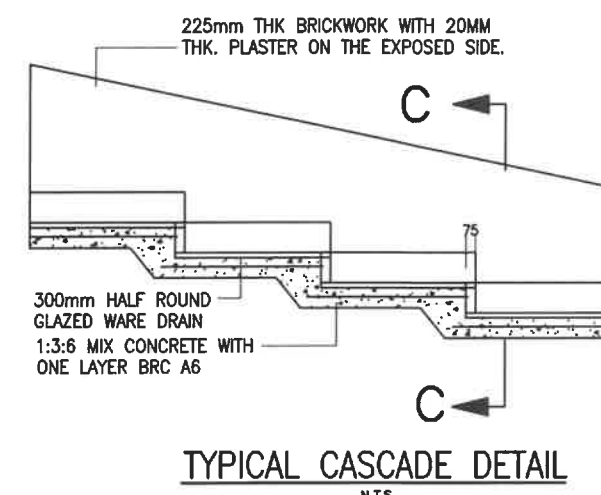

TYPICAL CASCADE DETAIL

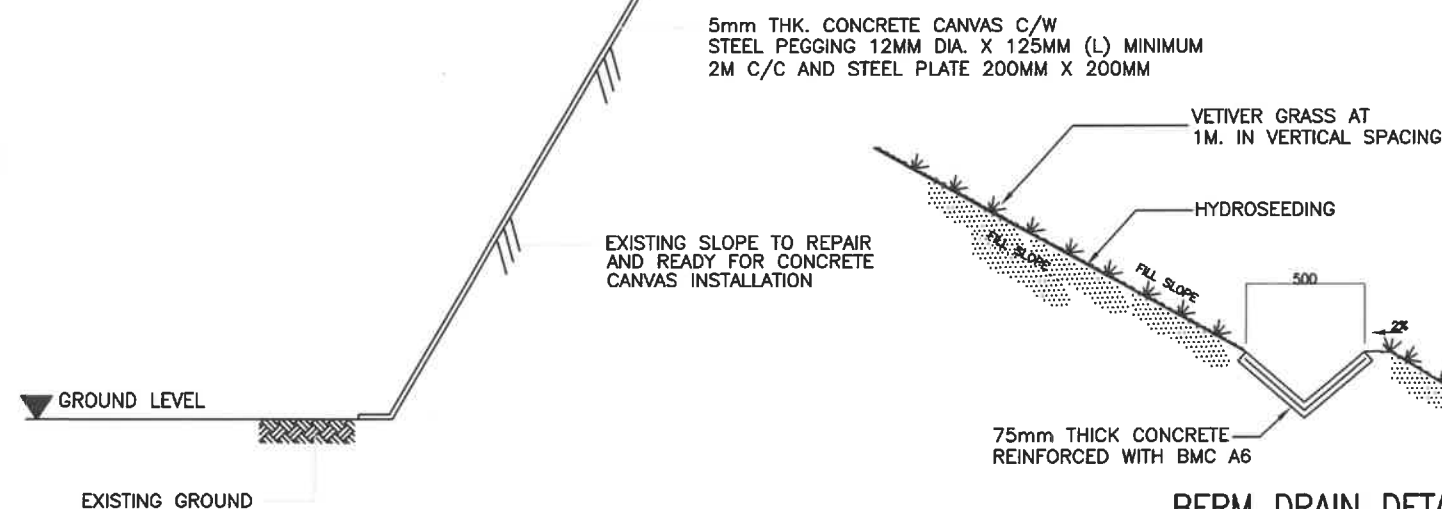


CROSS SECTION OF CONCRETE CANVAS SLOPE TREATMENT

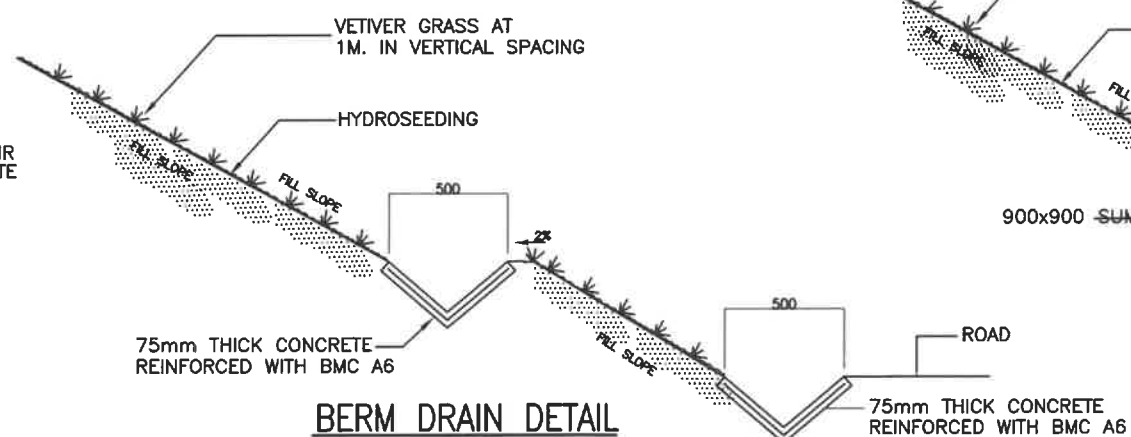

BERM DRAIN DETAIL

TOE DRAIN

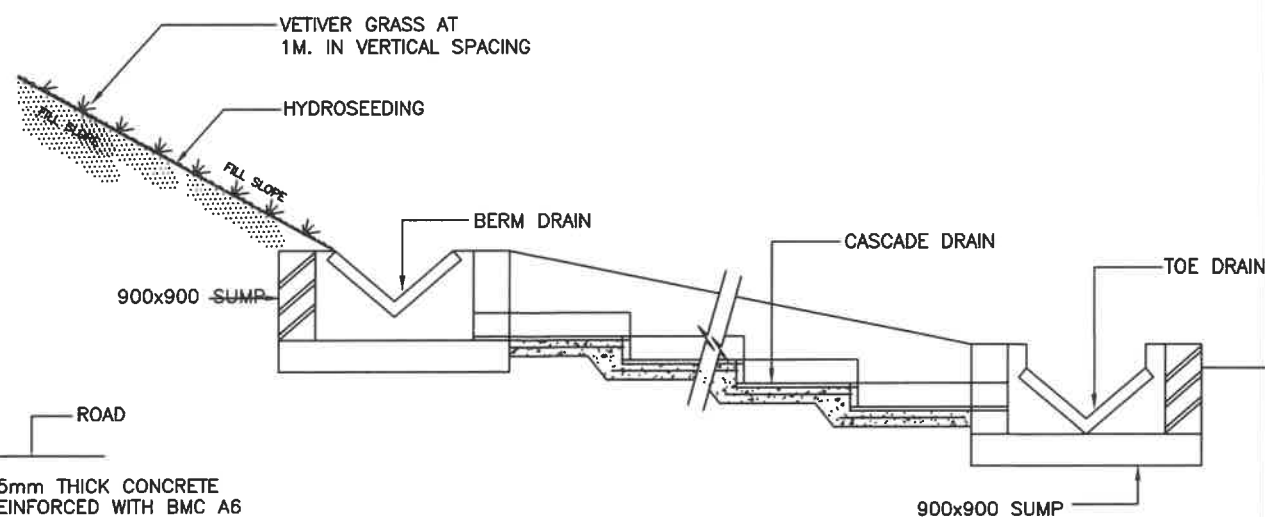

TYPICAL BERM CASCADE DRAIN

