


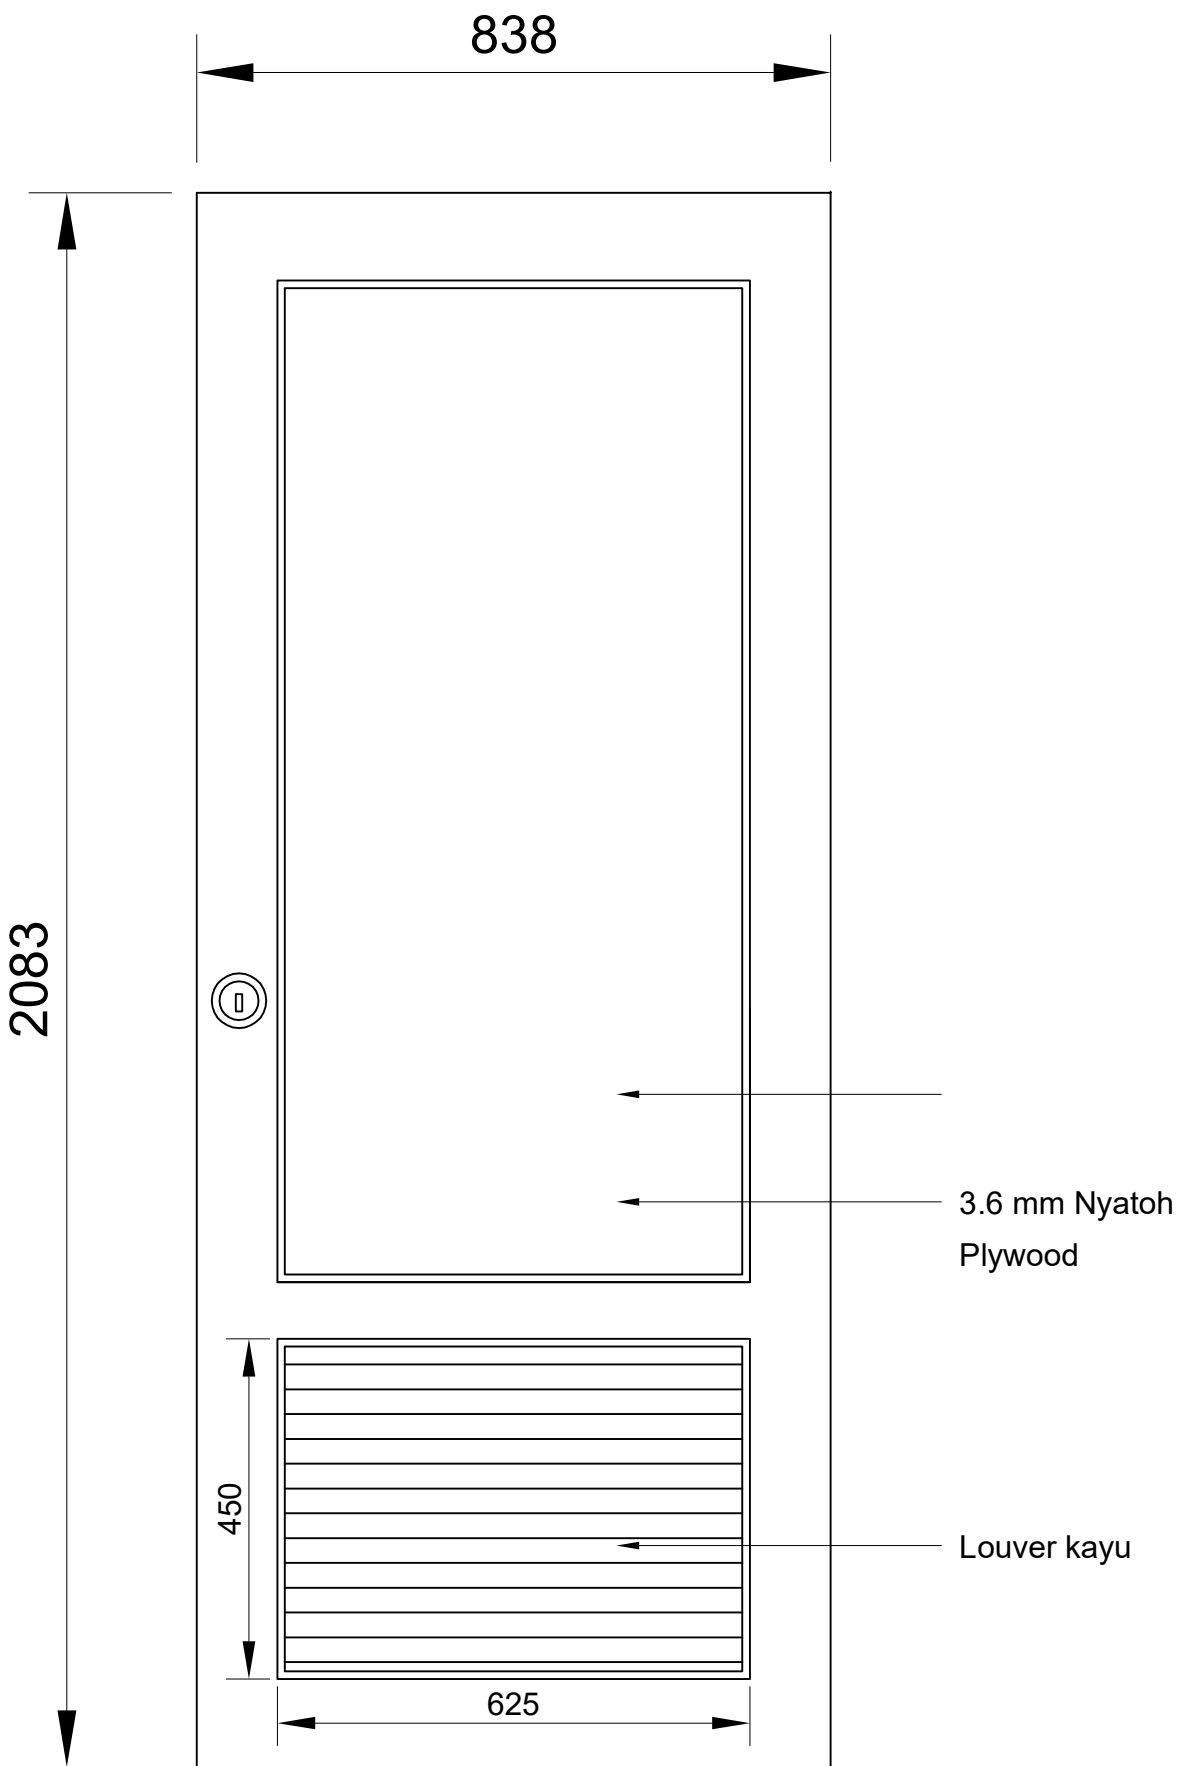

PLYWOOD LOUVER DOOR

 UiTM UNIVERSITI TEKNOLOGI MARA TERENGGANU PERINGATAN HANYA DIMENSA BERANGKA SAHAJA DI LAKSANAKAN. KONTRAKTOR MUSTI MEMERIKSA SEMUA DIMENSA KEDUDUKAN DITAPAK BINA. SEBARANG PERCANGKAPAN MUSTI DI LAPORKAN DENGAN SEGERA KEPADA PECAKAW PENGUASA SEBELUM KERJA-KERJA DIMULAKAN.	PROJEK PAKEJ T2/A1 - BAIKPULIH BANGUNAN DINAMIK, DEWAN KULIAH DAN KOLEJ KAPAS DI UiTM KAMPUS DUNGUN, TERENGGANU. UNTUK UNIVERSITI TEKNOLOGI MARA (UiTM) TERENGGANU	TAJUK LUKISAN :- BLOK DINAMIK > PLYWOOD LOUVER DOOR	REKTOR UiTM CAW. TERENGGANU. : DR. ERMEEY ABD. KADIR.	DILUKIS OLEH : AZNITA	INDEKS PINDAAN				
			WAKIL PENGAWAJ PENGUASA. : Tg. MOHD NAHAR SYAM ISMAIL.	DISEMAK OLEH : MOHAMAD ASRI IBRAHIM.	A	B	C	D	E
			PENGURUS PROJEK. : RAJA ASYRAF FADZLEE RAJA MOHD SHARUDIN.	SKALA : 1 : 10					
				TARIKH : MAC 2025					
				NO LUKISAN :	BIL. LUKISAN				
				RUJUKAN KOMPUTER :					