

BAHAGIAN 1 - KERJA-KERJA GANTIBARU BUMBUNG DAN SILING DI KOLEJ MALINJA (BLOK A, BLOK B BANGUNAN KEMUDAHAN PELAJAR)

PEMBAIKAN BANGUNAN ASRAMA KOLEJ MALINJA DAN SEBAHAGIAN KOLEJ MAHSURI DAN MASRIA SERTA KERJA BERKAITAN DI UiTM CAWANGAN KEDAH

BIL	NO LUKISAN	TAJUK LUKISAN	MUKA SURAT
1	UiTMCK/BPF/UPK/2024/11/01	PELAN LOKASI - KOLEJ MALINJA BLOK A & BLOK B	1/39
2	UiTMCK/BPF/UPK/2024/11/01	KOLEJ MALINJA (BLOK A) - BUMBUNG METAL DECK	2/39
3	UiTMCK/BPF/UPK/2024/11/01	KOLEJ MALINJA (BLOK A) - BUMBUNG METAL DECK	3/39
4	UiTMCK/BPF/UPK/2024/11/01	KOLEJ MALINJA (BLOK A) - SILING JENIS 'PANEL ALUMINIUM'	4/39
5	UiTMCK/BPF/UPK/2024/11/01	KOLEJ MALINJA (BLOK A) - SILING JENIS 'PANEL ALUMINIUM'	5/39
6	UiTMCK/BPF/UPK/2024/11/01	KOLEJ MALINJA (BLOK A) - SILING GANTUNG JENIS 'FIBRE CEMENT BOARD'	6/39
7	UiTMCK/BPF/UPK/2024/11/01	KOLEJ MALINJA (BLOK B) - BUMBUNG METAL DECK	7/39
8	UiTMCK/BPF/UPK/2024/11/01	KOLEJ MALINJA (BLOK B) - BUMBUNG METAL DECK	8/39
9	UiTMCK/BPF/UPK/2024/11/01	KOLEJ MALINJA (BLOK B) - SILING JENIS PANEL ALUMINIUM	9/39
10	UiTMCK/BPF/UPK/2024/11/01	KOLEJ MALINJA (BLOK B) - SILING JENIS PANEL ALUMINIUM	10/39
11	UiTMCK/BPF/UPK/2024/11/01	KOLEJ MALINJA (BLOK B) - SILING GANTUNG JENIS 'FIBRE CEMENT BOARD'	11/39
12	UiTMCK/BPF/UPK/2024/11/01	KOLEJ MALINJA (BLOK B) - KONKRIT KOPING BANGUNAN	12/39
13	UiTMCK/BPF/UPK/2024/11/01	KOLEJ MALINJA (BLOK A & BLOK B) - KERATAN A-A, - PANDANGAN TEPI	13/39
14	UiTMCK/BPF/UPK/2024/11/01	KOLEJ MALINJA (BLOK A & BLOK B) - KERATAN B-B, - PANDANGAN HADAPAN	14/39
15	UiTMCK/BPF/UPK/2024/11/01	KOLEJ MALINJA (BANGUNAN KEMUDAHAN PELAJAR) - PANDANGAN ATAS, - BUMBUNG	15/39
16	UiTMCK/BPF/UPK/2024/11/01	KOLEJ MALINJA (BANGUNAN KEMUDAHAN PELAJAR) - PANDANGAN ATAS, - BUMBUNG	16/39
17	UiTMCK/BPF/UPK/2024/11/01	KOLEJ MALINJA (BANGUNAN KEMUDAHAN PELAJAR) - SILING JENIS 'PANEL ALUMINIUM'	17/39
18	UiTMCK/BPF/UPK/2024/11/01	KOLEJ MALINJA (BANGUNAN KEMUDAHAN PELAJAR) - SILING JENIS 'PANEL ALUMINIUM'	18/39

BAHAGIAN 1 - KERJA-KERJA GANTIBARU BUMBUNG DAN SILING DI KOLEJ MALINJA (BLOK A, BLOK B BANGUNAN KEMUDAHAN PELAJAR)

BIL	NO LUKISAN	TAJUK LUKISAN	MUKA SURAT
19	UiTMCK/BPF/UPK/2024/11/01	KOLEJ MALINJA (BANGUNAN KEMUDAHAN PELAJAR) - KERATAN C-C, - PANDANGAN TEPI	19/39
20	UiTMCK/BPF/UPK/2024/11/01	KOLEJ MALINJA (BANGUNAN KEMUDAHAN PELAJAR) - PANDANGAN HADAPAN, - PANDANGAN BELAKANG	20/39
21	UiTMCK/BPF/UPK/2024/11/01	KOLEJ MALINJA (BLOK A, BLOK B & BANGUNAN KEMUDAHAN PELAJAR) - TIPIKAL SILING PANEL ALUMINIUM	21/39
22	UiTMCK/BPF/UPK/2024/11/01	KOLEJ MALINJA (BLOK A & BLOK B) - LUBANG ANGIN MENARA, - TIPIKAL PANEL PENUTUP BESI LUBANG ANGIN	22/39
23	UiTMCK/BPF/UPK/2024/11/01	KOLEJ MALINJA (BLOK B) - KONKRIT KOPING BANGUNAN	23/39
24	UiTMCK/BPF/UPK/2024/11/01	KOLEJ MALINJA (BLOK A - TINGKAT BAWAH) - RAILING KORIDOR (DINDING BATA ANGIN BUNGA)	24/39
25	UiTMCK/BPF/UPK/2024/11/01	KOLEJ MALINJA (BLOK A - TINGKAT SATU) - RAILING KORIDOR (DINDING BATA ANGIN BUNGA)	25/39
26	UiTMCK/BPF/UPK/2024/11/01	KOLEJ MALINJA (BLOK A - TINGKAT DUA) - RAILING KORIDOR (DINDING BATA ANGIN BUNGA)	26/39
27	UiTMCK/BPF/UPK/2024/11/01	KOLEJ MALINJA (BLOK A - TINGKAT TIGA) - RAILING KORIDOR (DINDING BATA ANGIN BUNGA)	27/39
28	UiTMCK/BPF/UPK/2024/11/01	KOLEJ MALINJA (BLOK B - TINGKAT BAWAH) - RAILING KORIDOR (DINDING BATA ANGIN BUNGA)	28/39
29	UiTMCK/BPF/UPK/2024/11/01	KOLEJ MALINJA (BLOK B - TINGKAT SATU) - RAILING KORIDOR (DINDING BATA ANGIN BUNGA)	29/39
30	UiTMCK/BPF/UPK/2024/11/01	KOLEJ MALINJA (BLOK B - TINGKAT DUA) - RAILING KORIDOR (DINDING BATA ANGIN BUNGA)	30/39
31	UiTMCK/BPF/UPK/2024/11/01	KOLEJ MALINJA (BLOK B - TINGKAT TIGA) - RAILING KORIDOR (DINDING BATA ANGIN BUNGA)	31/39
32	UiTMCK/BPF/UPK/2024/11/01	KOLEJ MALINJA (BLOK A & BLOK B) - TIPIKAL DINDING BATA ANGIN BUNGA	32/39
33	UiTMCK/BPF/UPK/2024/11/01	KOLEJ MALINJA (BLOK A & BLOK B - TANGGA TENGAH) - MENGECAT RAILING BESI TANGGA	33/39
34	UiTMCK/BPF/UPK/2024/11/01	KOLEJ MALINJA (BLOK A & BLOK B - TANGGA TENGAH) - MENGECAT RAILING BESI TANGGA	34/39
35	UiTMCK/BPF/UPK/2024/11/01	KOLEJ MALINJA (BLOK A & BLOK B - TANGGA KANAN & KIRI BLOK) - MENGECAT RAILING BESI TANGGA	35/39
36	UiTMCK/BPF/UPK/2024/11/01	KOLEJ MALINJA (BLOK A & BLOK B - TANGGA KANAN & KIRI BLOK) - MENGECAT RAILING BESI TANGGA	36/39
37	UiTMCK/BPF/UPK/2024/11/01	KOLEJ MALINJA (BLOK A & BLOK B - TANGGA KANAN & KIRI BLOK) - MENGECAT RAILING BESI TANGGA	37/39
38	UiTMCK/BPF/UPK/2024/11/01	KOLEJ MALINJA (BLOK A & BLOK B - TANGGA KE RUMAH RESIDEN STAF) - MENGECAT RAILING BESI TANGGA	38/39
39	UiTMCK/BPF/UPK/2024/11/01	KOLEJ MALINJA (BLOK A & BLOK B - TANGGA KE RUMAH RESIDEN STAF) - MENGECAT RAILING BESI TANGGA	39/39

KONTRAKTOR DI KEHENDAKI MENGIKUT DAN MENGUTAMAKAN DIMENSI YANG DICATIT DALAM LUKISAN. HANYA DIMENSI BERANGKA SAHAJA DILAKSANAKAN. KONTRAKTOR MESTI MEMERIKSA SEMUA DIMENSI SEBENAR DITAPAK BINA. SEBARANG PERCANGGAHAN MESTI DILAPORKAN DENGAN SEGERA KEPADA PEGAWAI PENGUASA SEBELUM KERJA-KERJA DIMULAKAN.




BAHAGIAN PENGURUSAN FASILITI
UITM CAWANGAN KEDAH

TAJUK LUKISAN :
PELAN LOKASI
- KOLEJ MALINJA BLOK A & BLOK B

PROJEK :
PEMBAIKAN BANGUNAN ASRAMA
KOLEJ MALINJA DAN SEBAHAGIAN
KOLEJ MAHSURI DAN MASRIA SERTA
KERJA BERKAITAN DI UITM
CAWANGAN KEDAH


DILUKIS	EN. MOHD AZIZI AHMAD
DISEMAK	EN. MOHAMAD ABDULLAH
DITARIKH	NOVEMBER 2024
SKALA	AS-SHOWN
PLOT	

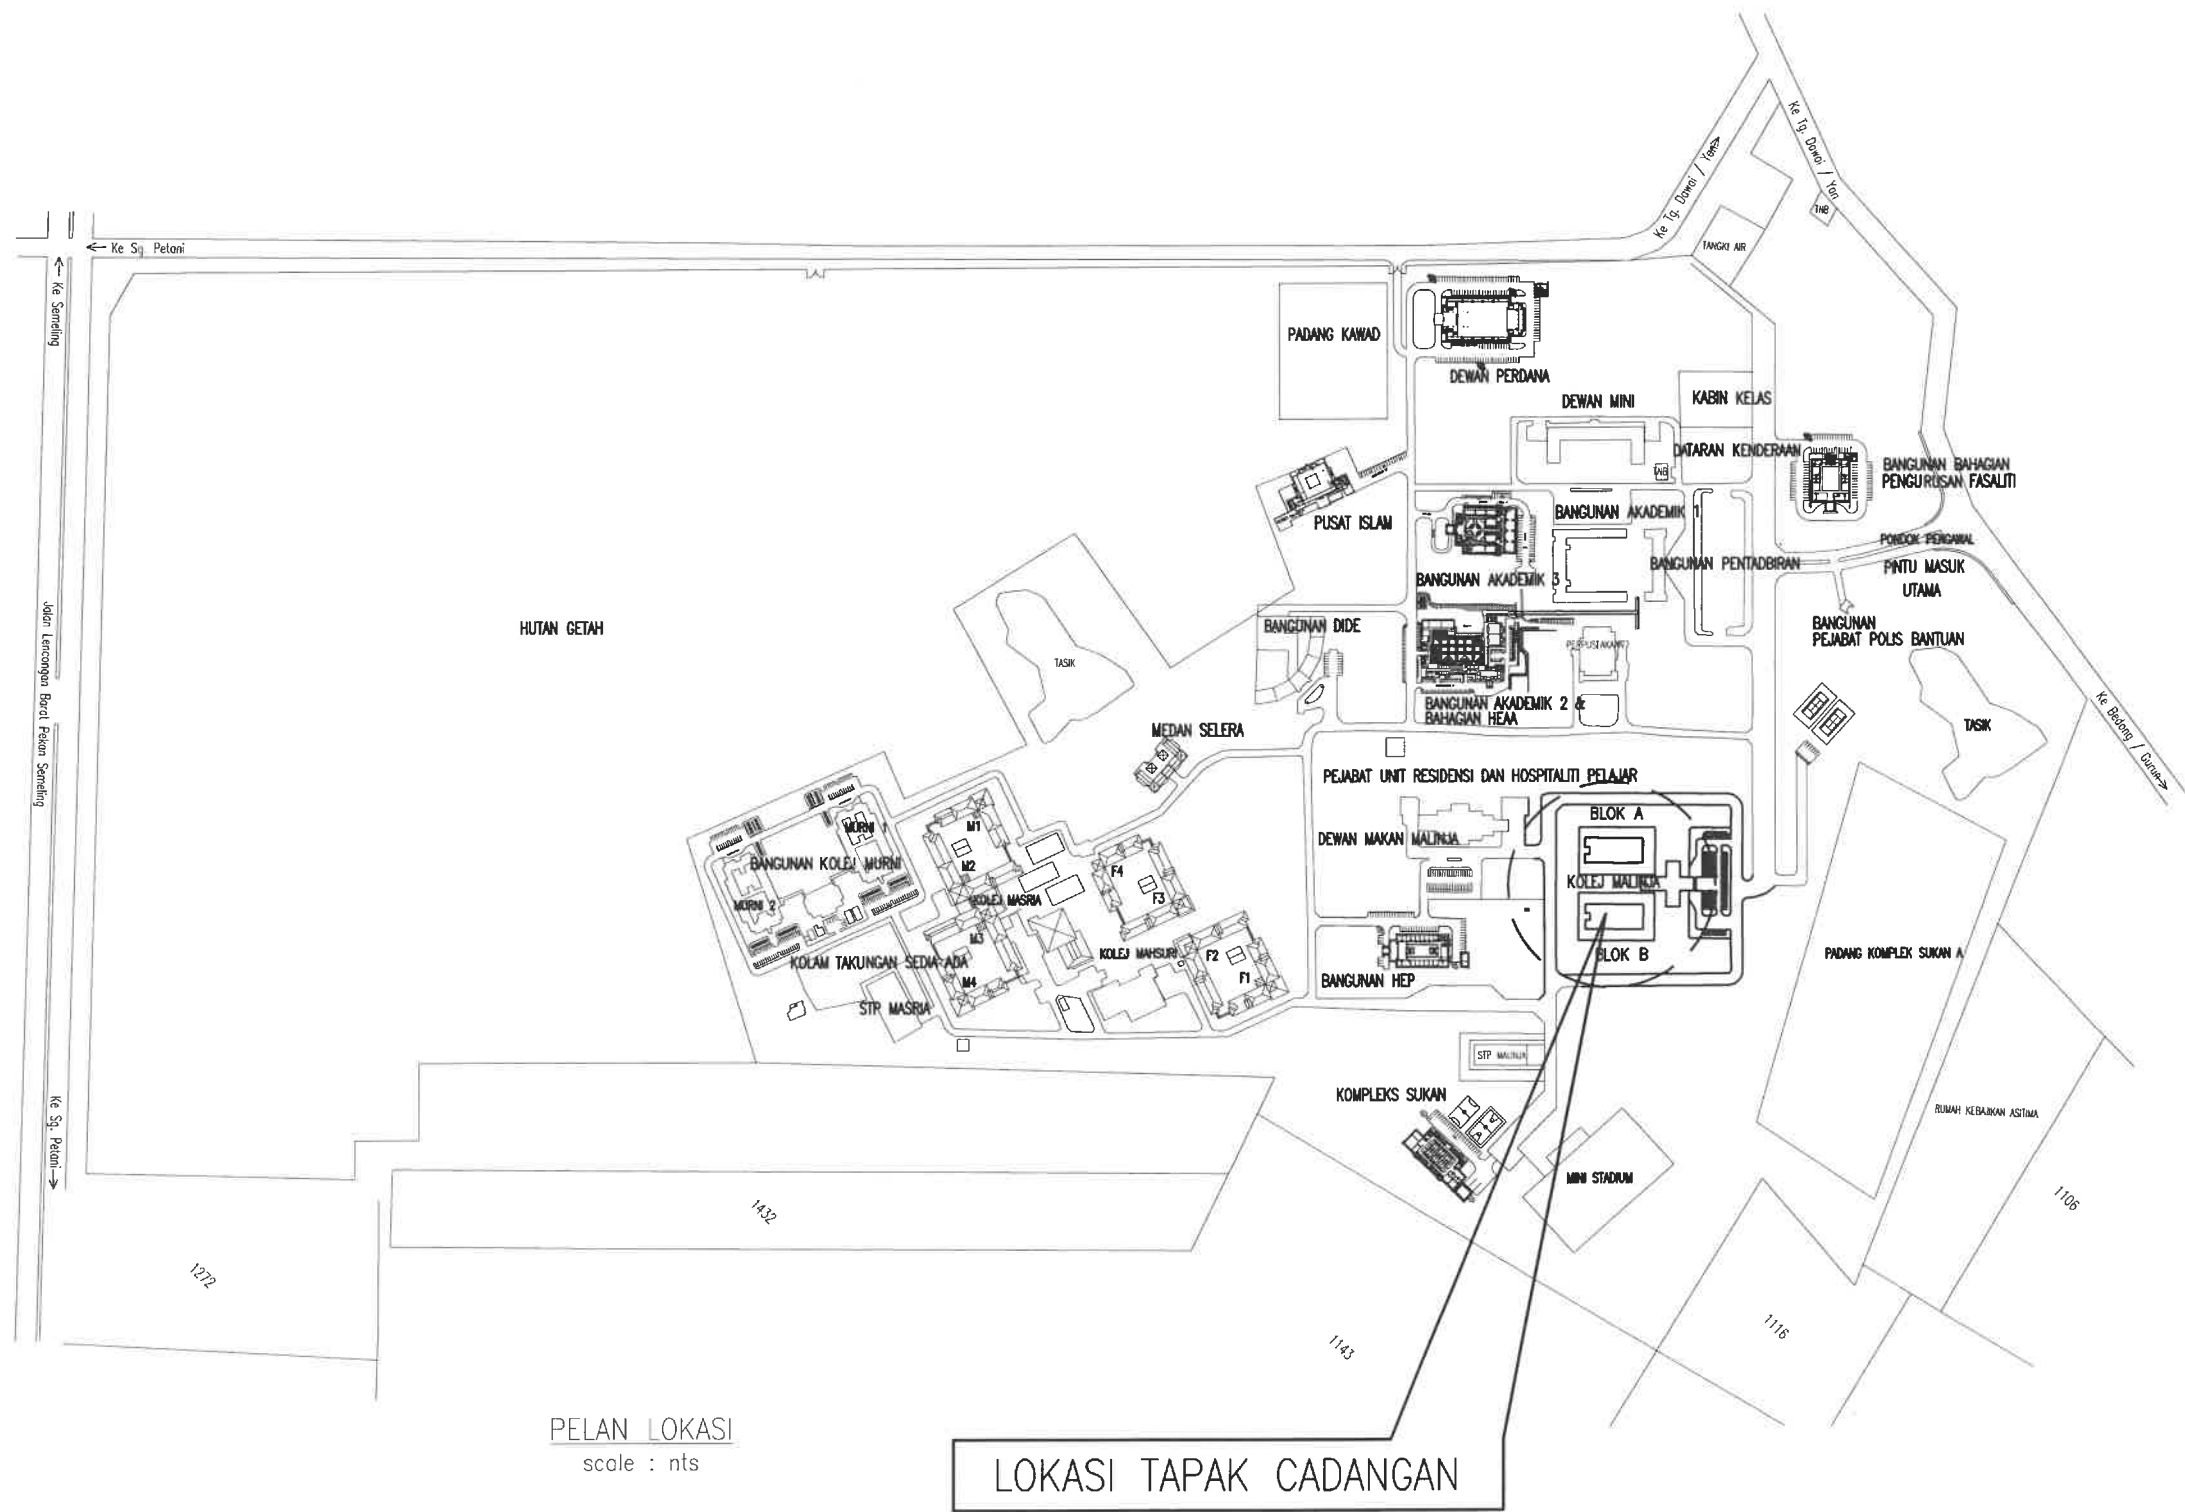

PELAN LOKASI
scale : nts

LOKASI TAPAK CADANGAN

KOLEJ MALINJA
BLOK A

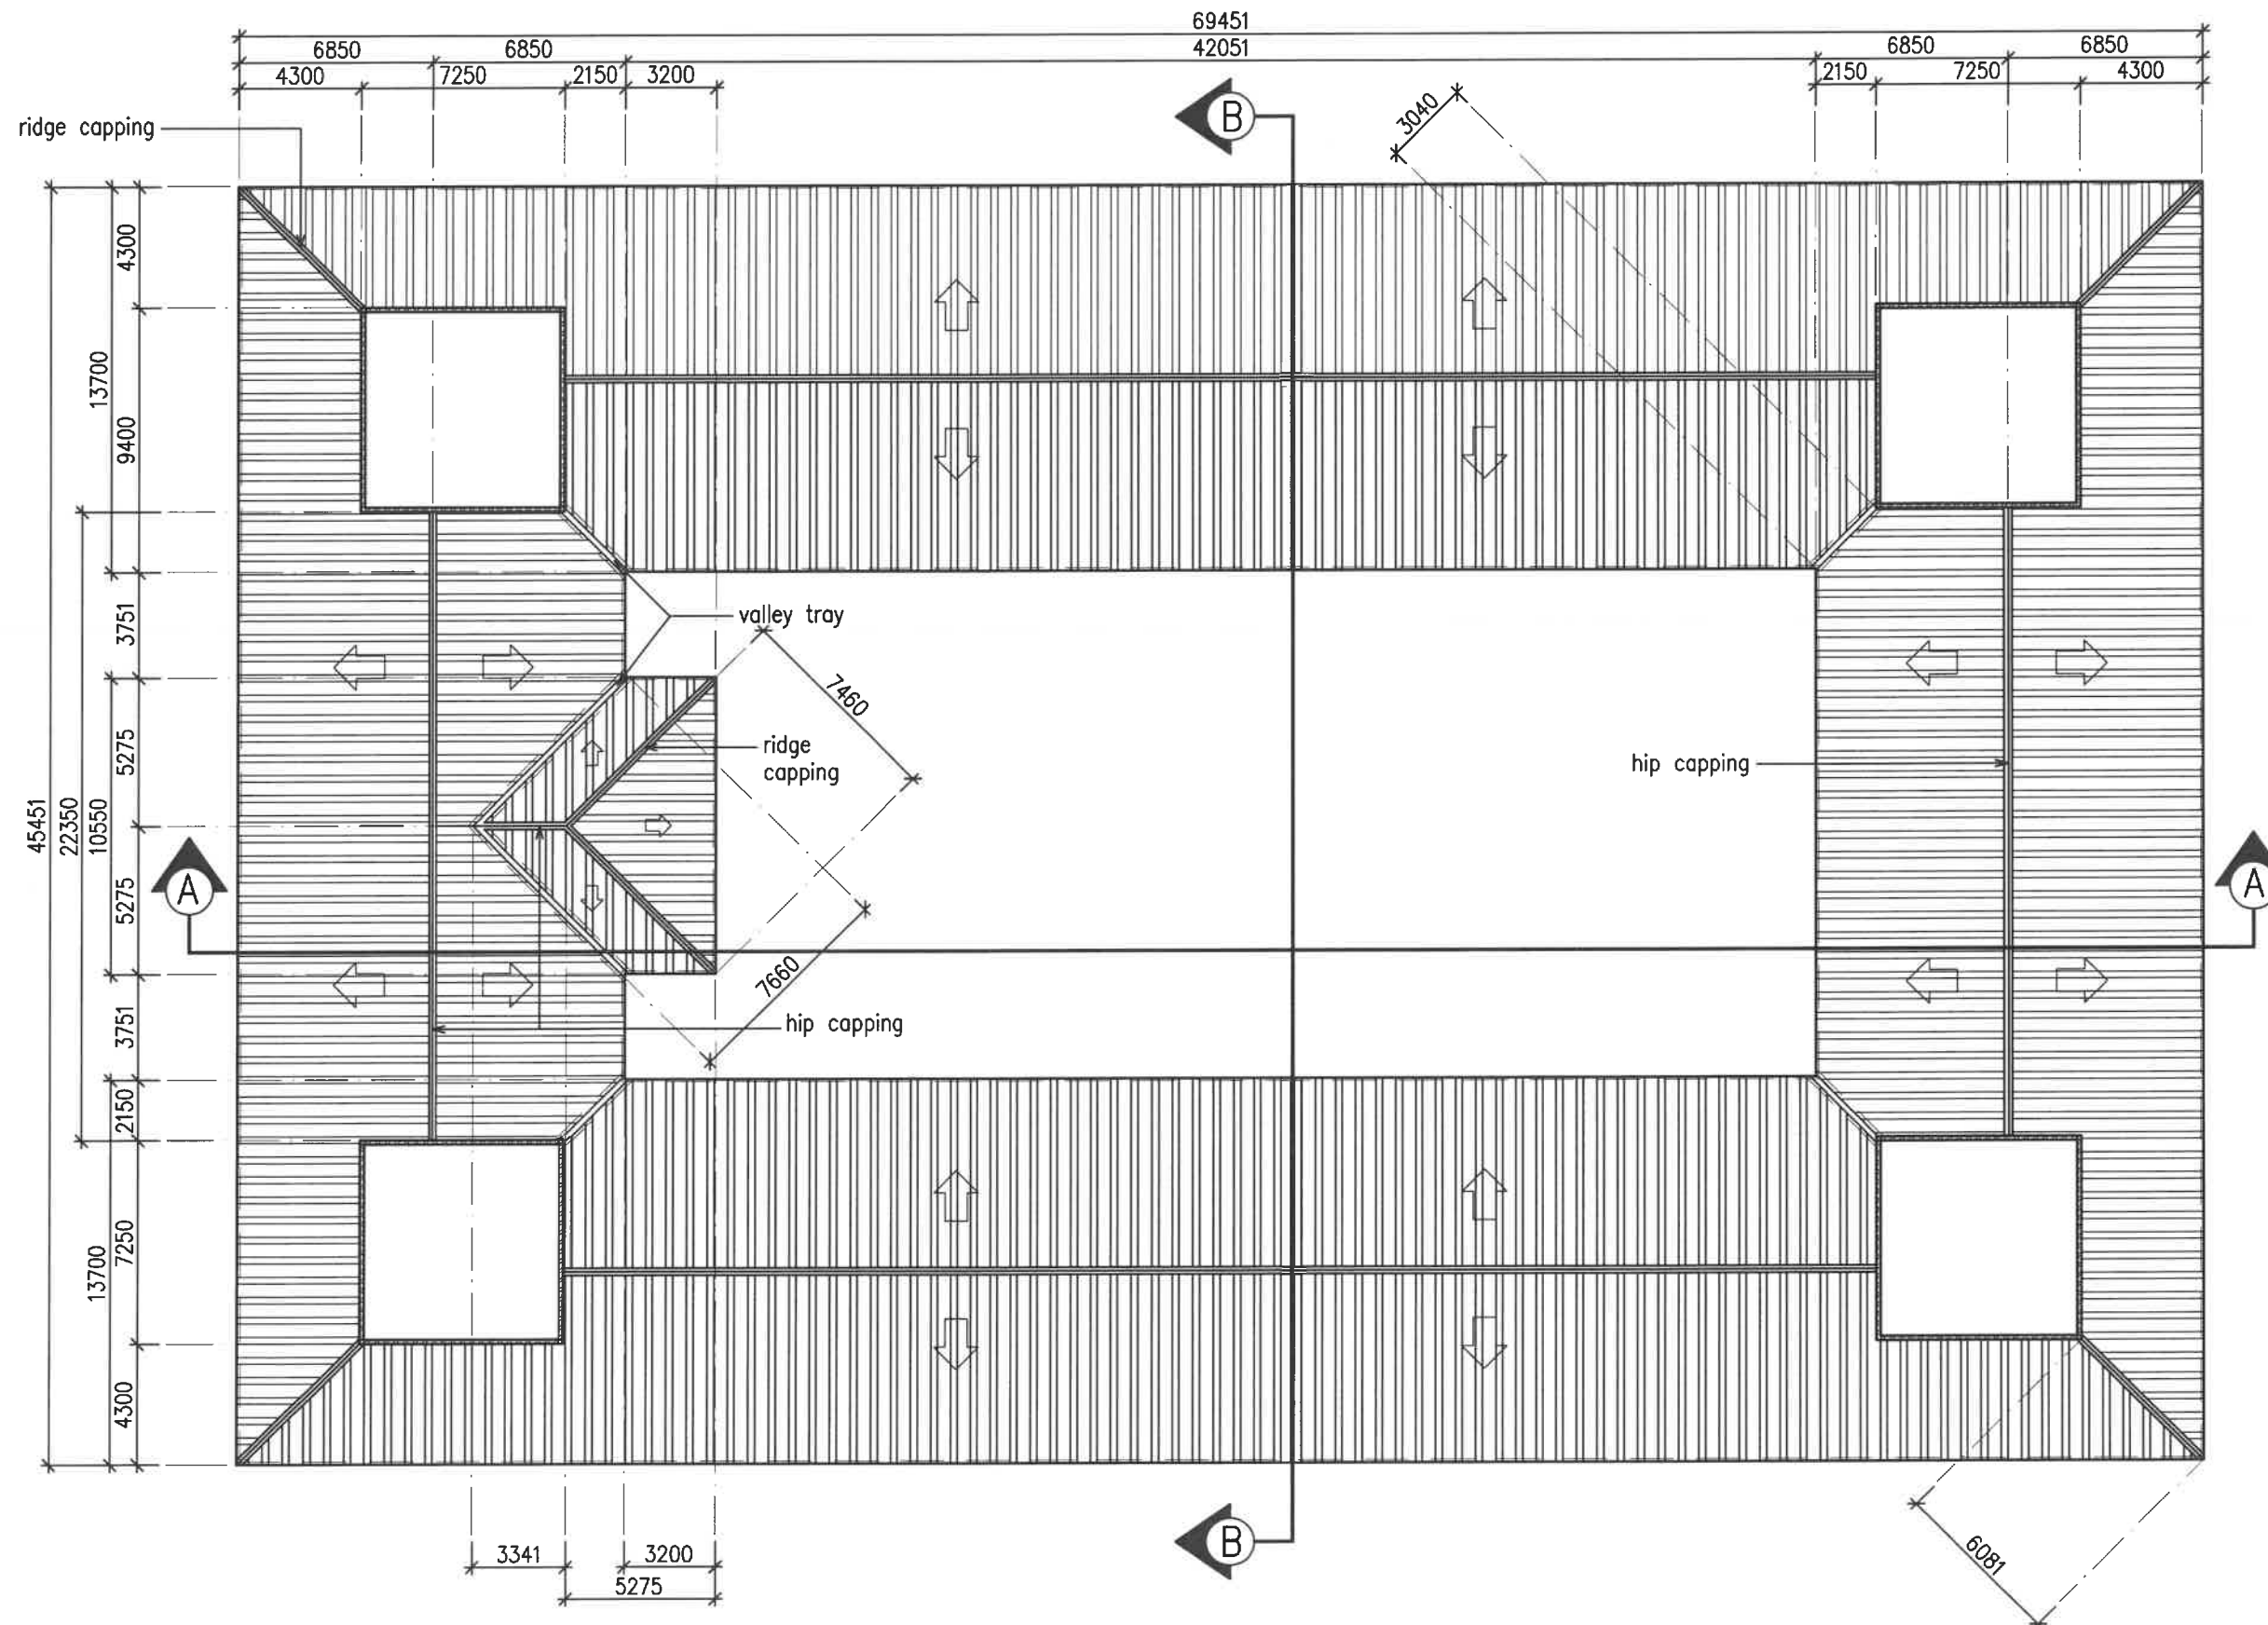

KECERUNAN BUMBUNG: 30°

KONTRAKTOR DI KEHENDAKI MENGIKUT DAN MENGUTAMAKAN DIMENSI YANG DICATIT DALAM LUKISAN. HANYA DIMENSI BERANGKA SAHAJA DILAKSANAKAN. KONTRAKTOR MESTI MEMERIKSA SEMUA DIMENSI SEBENAR DITAPAK BINA. SEBARANG PERCANGGAHAN MESTI LAPORKAN DENGAN SEGERA KEPADA PEGAWAI PENGUASA SEBELUM KERJA-KERJA DIMULAKAN.

PENUNJUK

Bumbung PU Foam Metal Deck
• 18mm tbl. PU Foam (Polyurethane Foam + Aluminium Foil + Metal Deck Roofing) 0.35mm tbl. (BMT)/0.40mm tbl. (TCT) - Gauges 28 (G28)

Kolej Malinja - Bumbung Blok A
• Keluasan keseluruhan:
2306.55m²/24827.50k²

Fascia Board Zincalume
• ±0.40mm (TCT) x 230mm (L) x 25mm Fascia Board zincalume - Gauge 28 (G28)
1) Bumbung Blok A: 356.45m



BAHAGIAN PENGURUSAN FASILITI
UiTM CAWANGAN KEDAH


TAJUK LUKISAN :
**KOLEJ MALINJA
(BLOK A)**
- BUMBUNG METAL DECK

PROJEK :
PEMBAIKAN BANGUNAN ASRAMA
KOLEJ MALINJA DAN SEBAHAGIAN
KOLEJ MAHSURI DAN MASRIA SERTA
KERJA BERKAITAN DI UiTM
CAWANGAN KEDAH

DILUKIS	EN. MOHD AZIZI AHMAD
DISEMAK	EN. MOHAMAD ABDULLAH
DITARIKH	NOVEMBER 2024
SKALA	1:250
PLOT	

NO. LUKISAN :
UITMCK/BPF/UPK/2024/11/01

KOLEJ MALINJA
BLOK A

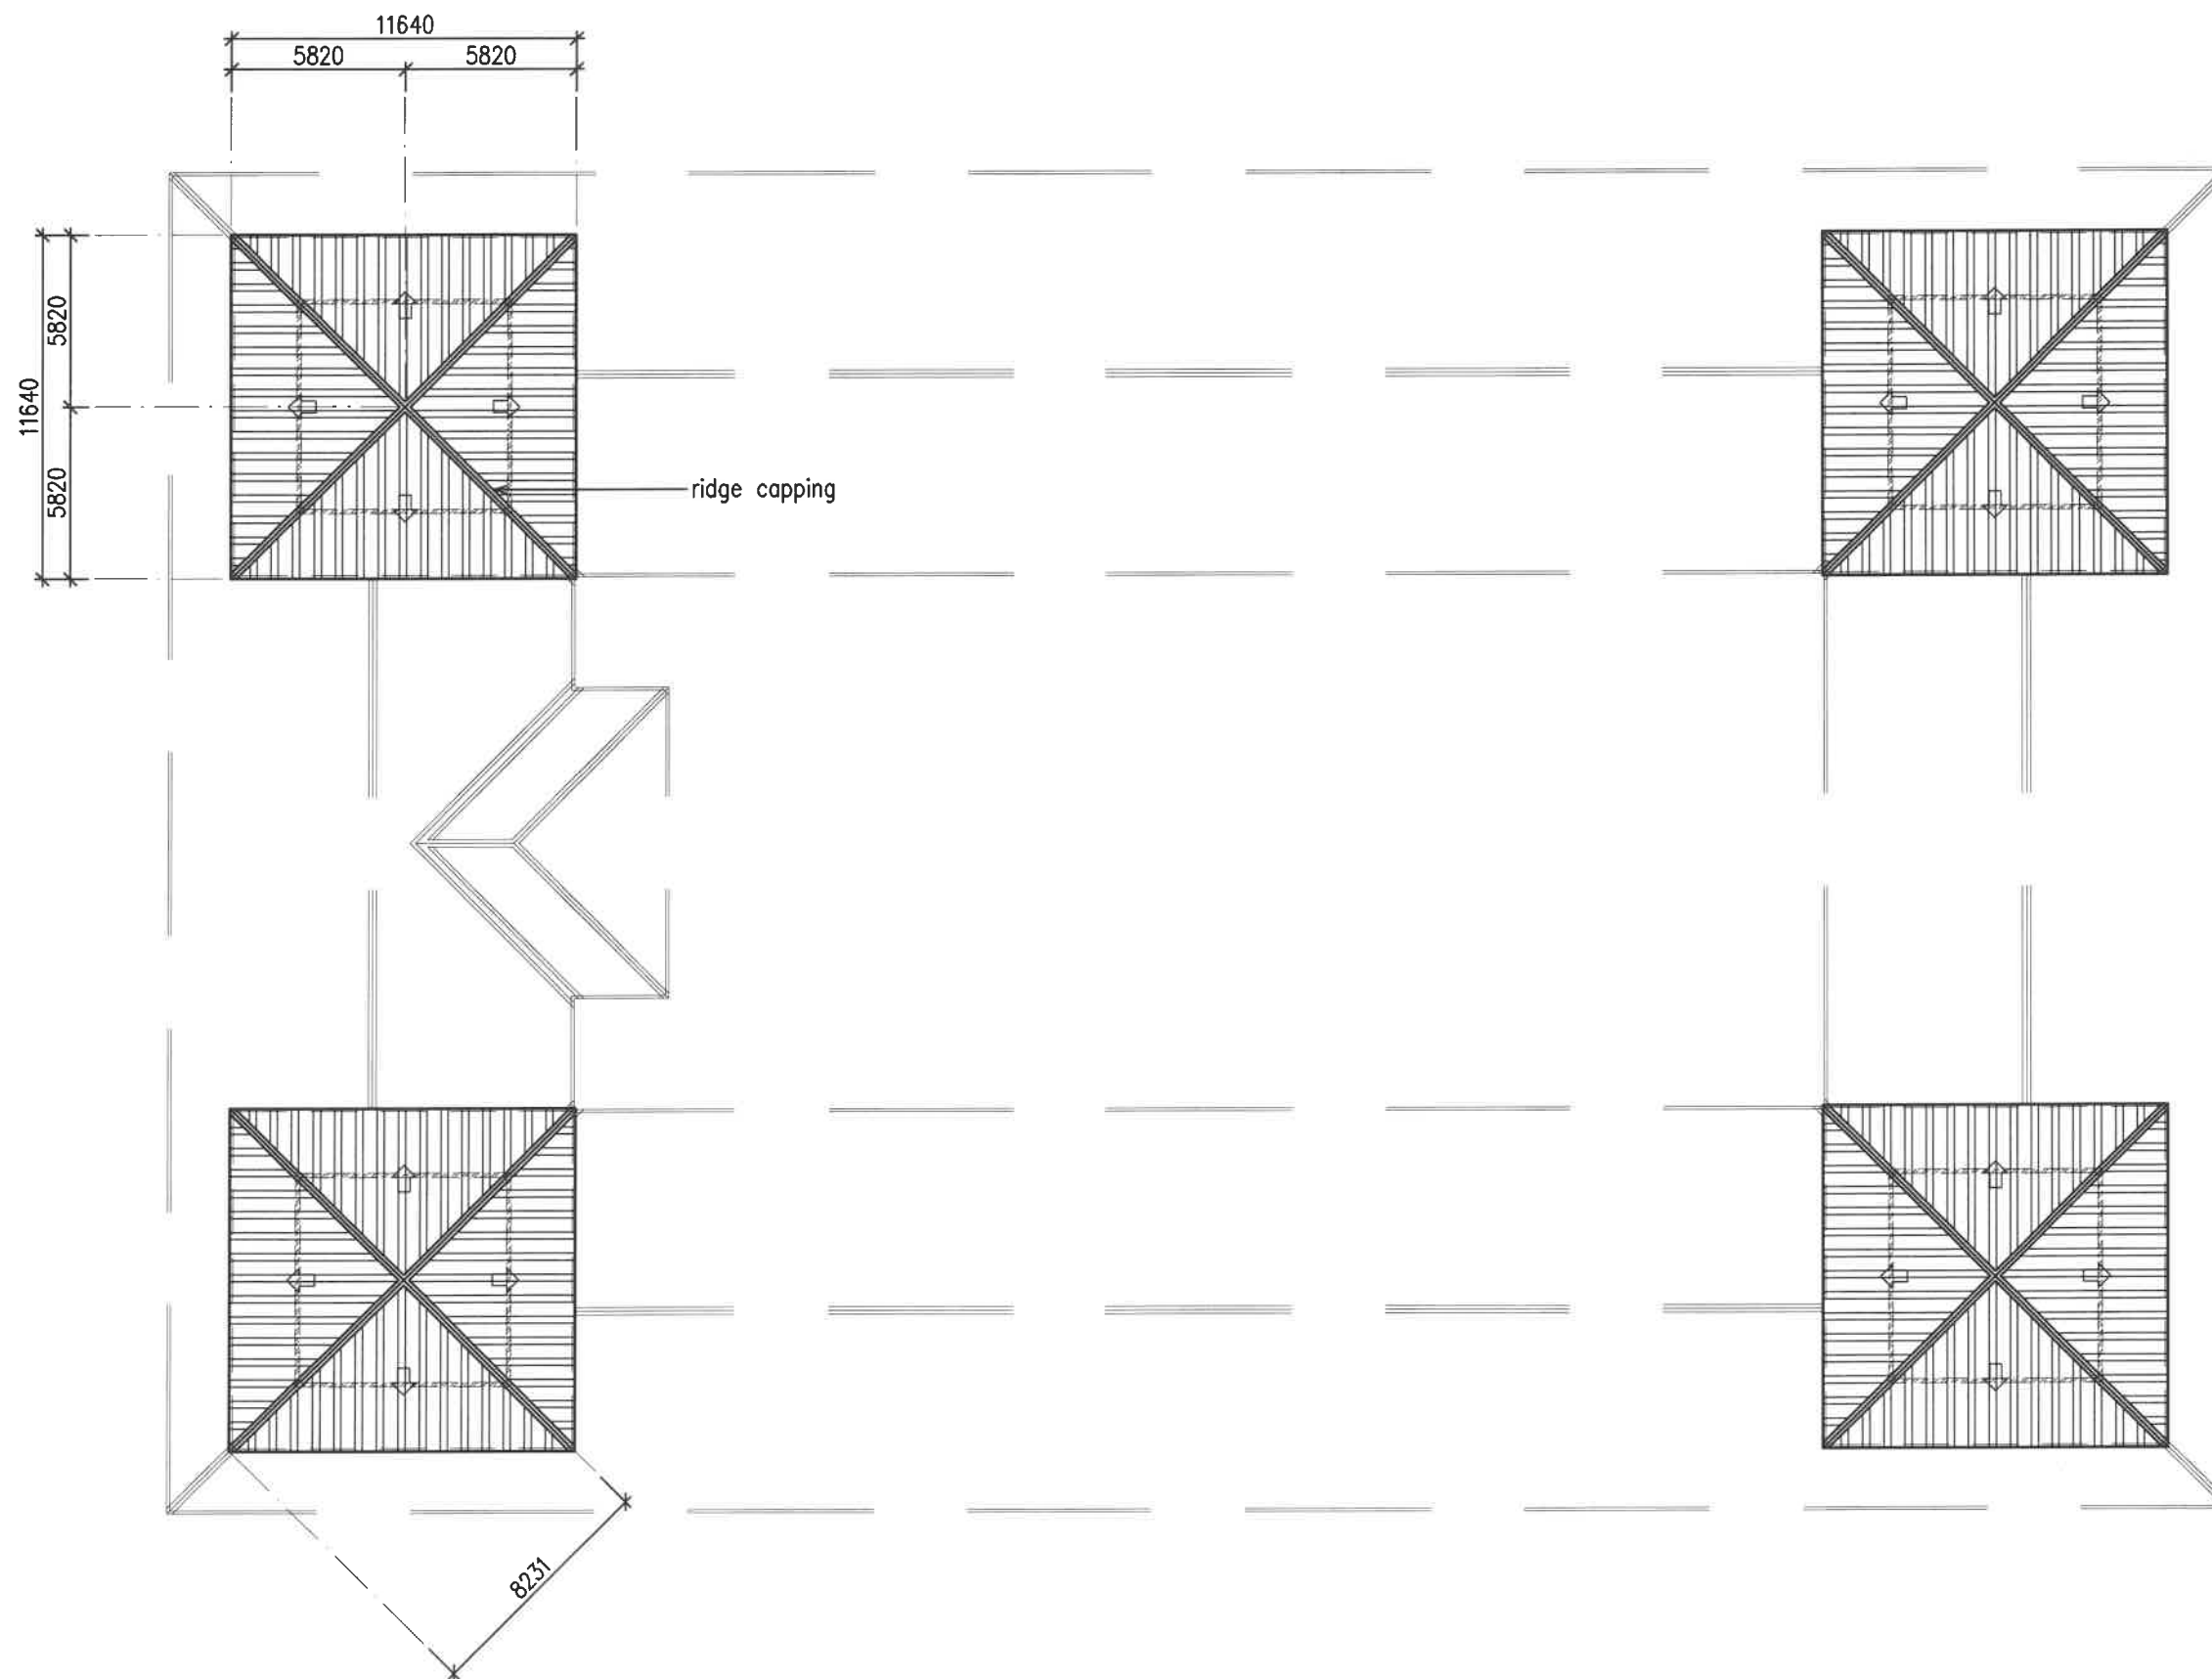

KONTRAKTOR DI KEHENDAKI MENGIKUT DAN MENGUTAMAKAN DIMENSI YANG DICATIT DALAM LUKISAN. HANYA DIMENSI BERANGKA SAHAJA DILAKSANAKAN. KONTRAKTOR MESTI MEMERIKSA SEMUA DIMENSI SEBENAR DITAPAK BINA. SEBARANG PERCANGGAHAN MESTI DILAPORKAN DENGAN SEGERA KEPADA PEGAWAI PENGUASA SEBELUM KERJA-KERJA DIMULAKAN.

PENUNJUK

Bumbung PU Foam Metal Deck

- 18mm tbl. PU Foam (Polyurethane Foam + Aluminium Foil + Metal Deck Roofing) 0.35mm tbl. (BMT)/0.40mm tbl. (TCT) – Gauges 28 (G28)



Kolej Malinja – Bumbung Menara Blok A
• Keluasan keseluruhan:
509.60m²/5485.30k²

Fascia Board Zincalume

- ±0.40mm (TCT) x 230mm (L) x 25mm Fascia Board zincalume – Gauge 28 (G28)
- 1) Bumbung Menara Blok A: 183.10m



BAHAGIAN PENGURUSAN FASILITI
UiTM CAWANGAN KEDAH

TAJUK LUKISAN :

KOLEJ MALINJA
(BLOK A)


– BUMBUNG METAL DECK

PROJEK :

PEMBAIKAN BANGUNAN ASRAMA
KOLEJ MALINJA DAN SEBAHAGIAN
KOLEJ MAHSURI DAN MASRIA SERTA
KERJA BERKAITAN DI UiTM
CAWANGAN KEDAH

DILUKIS	EN. MOHD AZIZI AHMAD
DISEMAK	EN. MOHAMAD ABDULLAH
DITARIKH	NOVEMBER 2024
SKALA	1:250
PLOT	

NO. LUKISAN :
UiTMCK/BPF/UPK/2024/11/01

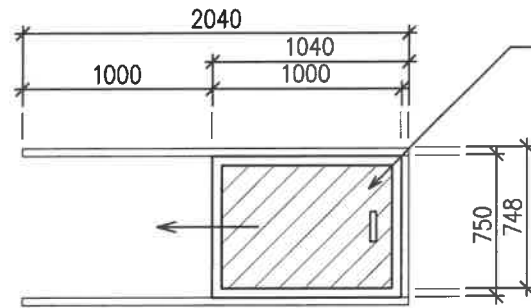


Pintu Sliding untuk Siling Panel

- saiz pintu: 750mm x 1000mm x 40mm tbl.
- jenis: Pintu aluminium composite panel (ACP)
- struktur rangka aluminium heavy duty
- tapak rangka pintu dari besi 75mm x 50mm x 1.5mm tbl. RHS
- trak dari besi C-Channel saiz 40mm x 25mm x 1.0mm tbl.
- heavy duty roda besi – bil. 4 nos.
- set kekunci
- pemegang pintu – bil. 2 nos.

TIPIKAL PINTU MASUK JENIS SLIDING UNTUK SILING PANEL

scale : 1 – 40

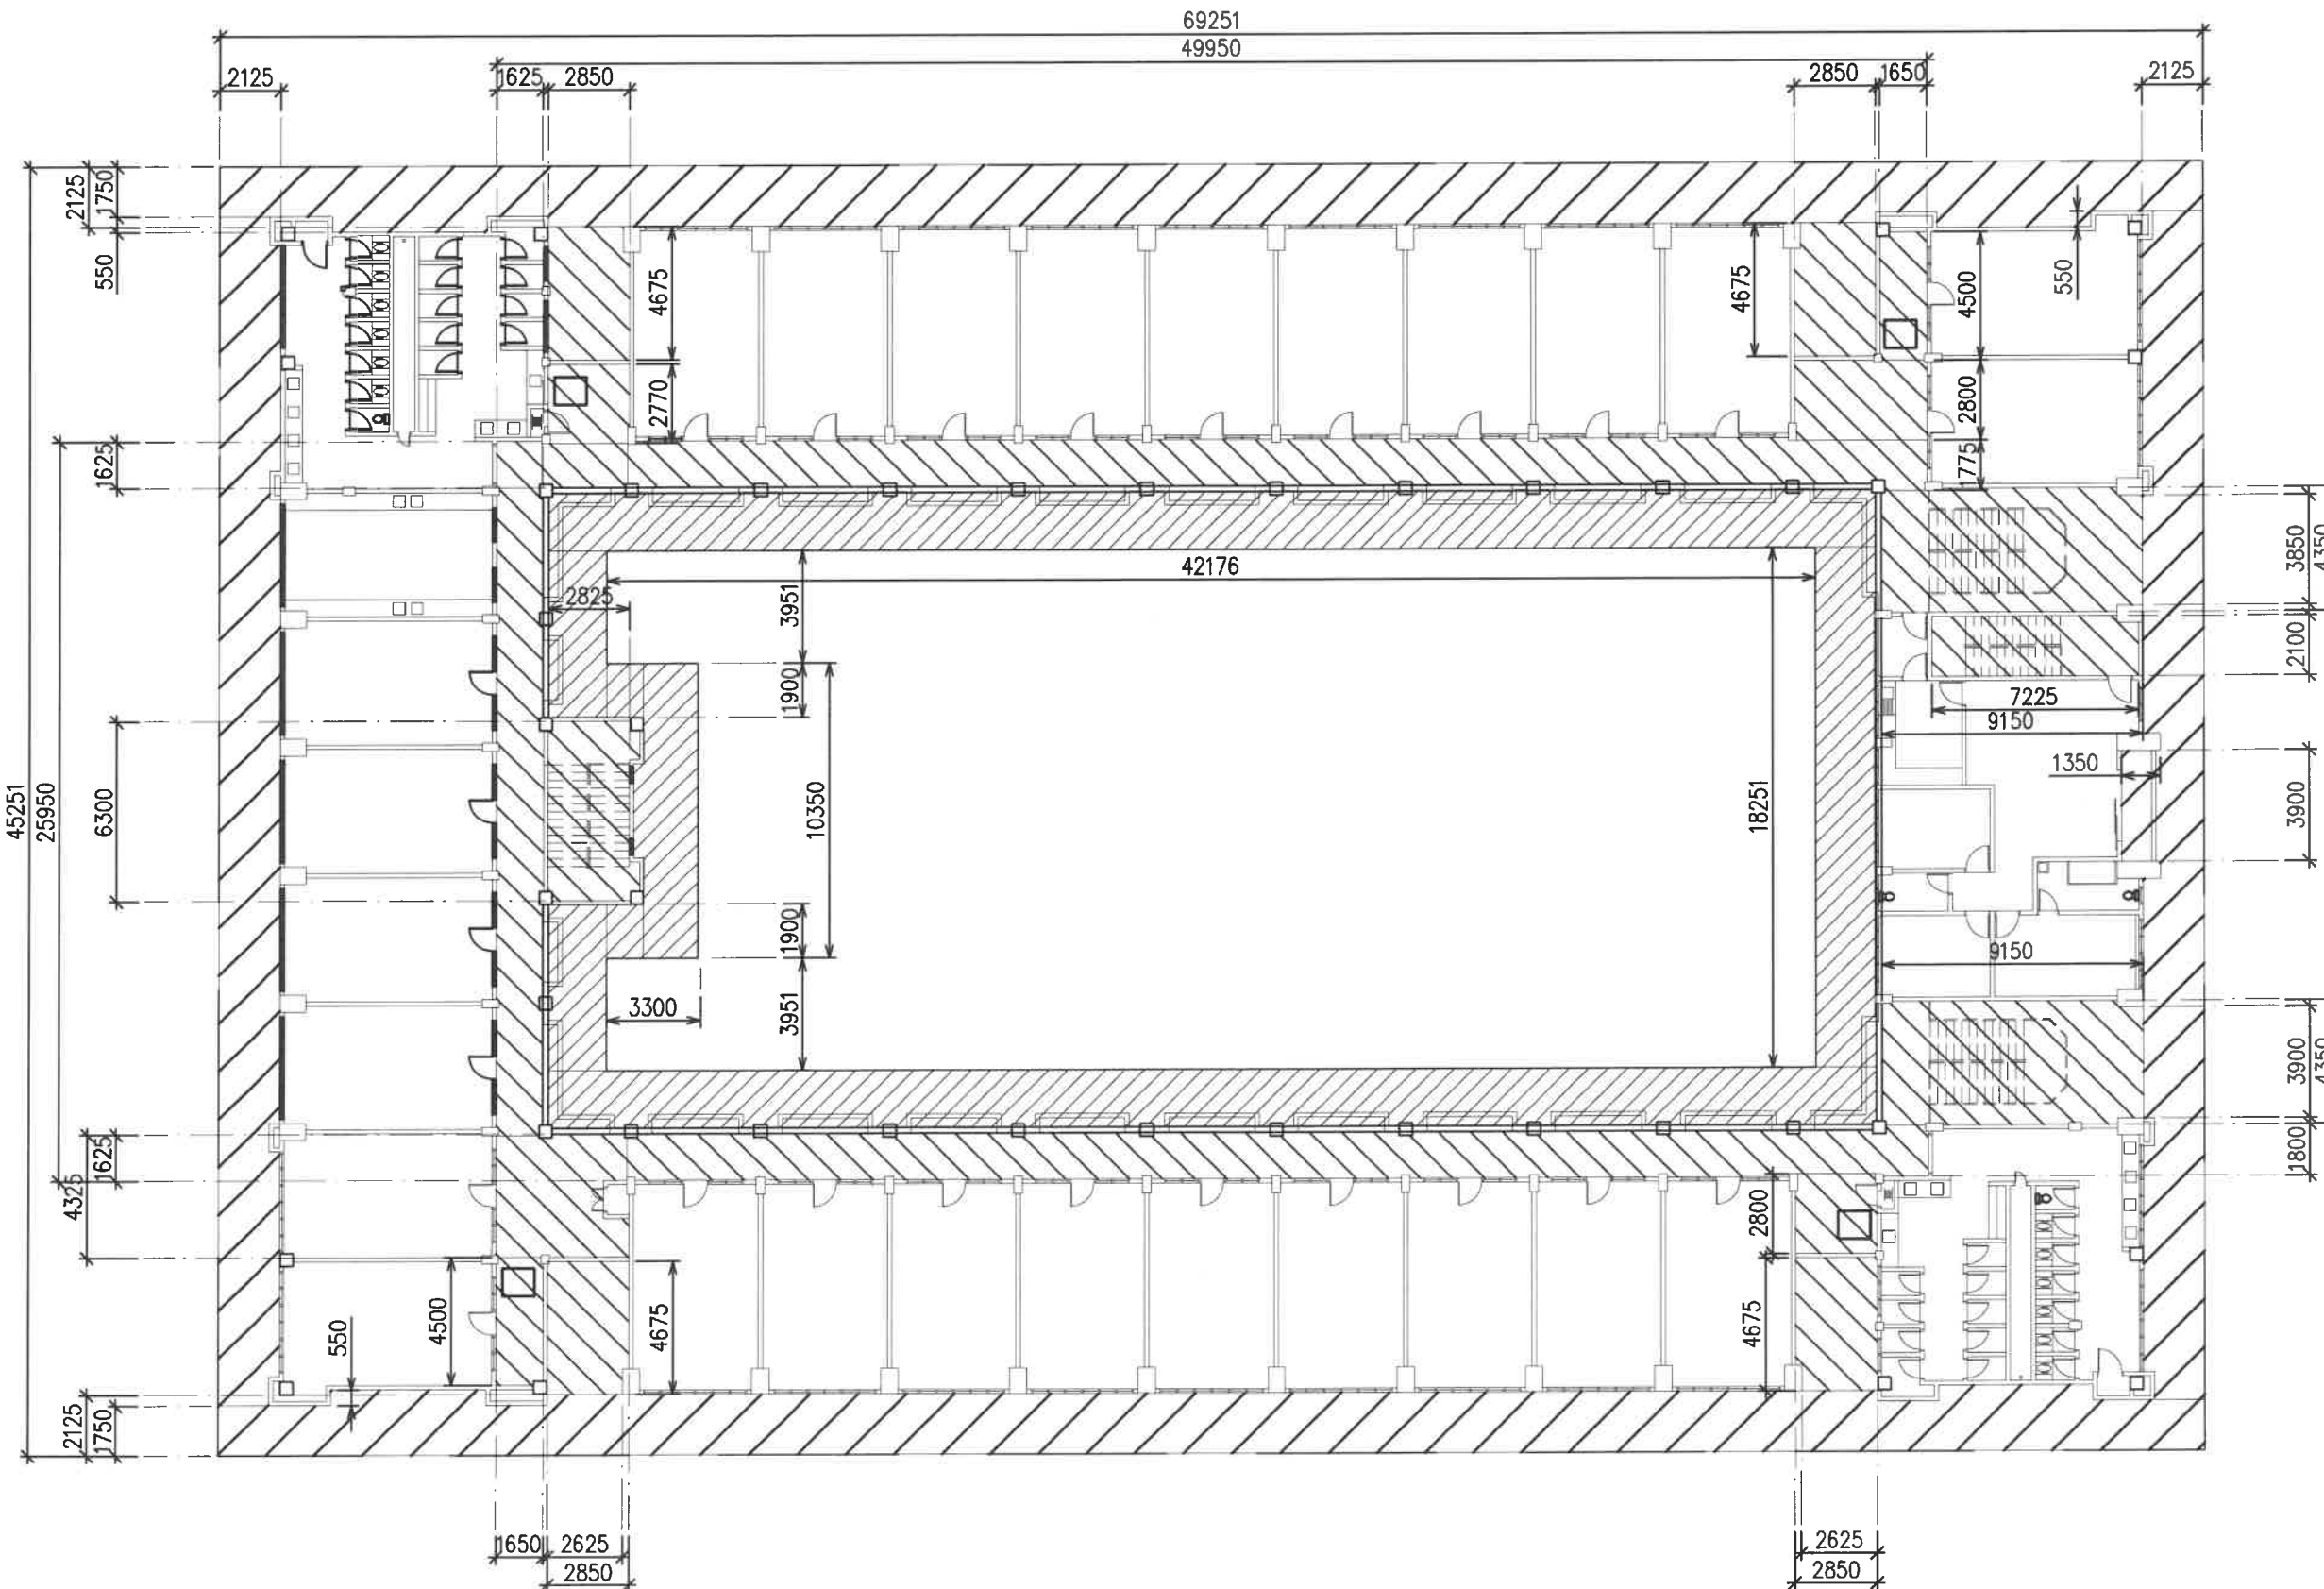

KOLEJ MALINJA BLOK A

KONTRAKTOR DI KEHENDAKI MENGIKUT DAN MENGUTAMAKAN DIMENSI YANG DICATIT DALAM LUKISAN. HANYA DIMENSI BERANGKA SAHAJA DILAKSANAKAN. KONTRAKTOR MESTI MEMERIKSA SEMUA DIMENSI SEBENAR DITAPAK BINA. SEBARANG PERCANGGAHAN MESTI DILAPORKAN DENGAN SEGERA KEPADA PEGAWAI PENGUASA SEBELUM KERJA-KERJA DIMULAKAN.

PENUNJUK:

Siling Panel

- 0.35mm tbl. (BMT) / 0.40mm tbl. (TCT) x 250mm (L) – Gauge 28 (G28) siling panel termasuk kelengkapan batten

Siling Luar Bangunan
• Keluasan keseluruhan: 465.75m²/5013.29k²

Siling Laluan Koridor
• Keluasan keseluruhan: 382.90m²/4121.50k²

Siling Dalam Bangunan
• Keluasan keseluruhan: 274m²/2949.31k²

Pintu Masuk Jenis Sliding Untuk Siling Panel
• Saiz: 1000mm x 750mm
• Kuantiti: 4 nos.



BAHAGIAN PENGURUSAN FASILITI
UiTM CAWANGAN KEDAH

TAJUK LUKISAN :

KOLEJ MALINJA
(BLOK A)

– SILING JENIS 'PANEL ALUMINIUM'


PROJEK :

PEMBAIKAN BANGUNAN ASRAMA
KOLEJ MALINJA DAN SEBAHAGIAN
KOLEJ MAHSURI DAN MASRIA SERTA
KERJA BERKAITAN DI UiTM
CAWANGAN KEDAH

DILUKIS	EN. MOHD AZIZI AHMAD
DISEMAK	EN. MOHAMAD ABDULLAH
DITARIKH	NOVEMBER 2024
SKALA	1:250
PLOT	

NO. LUKISAN :
UTMCK/BPF/UPK/2024/11/01

KOLEJ MALINJA BLOK A

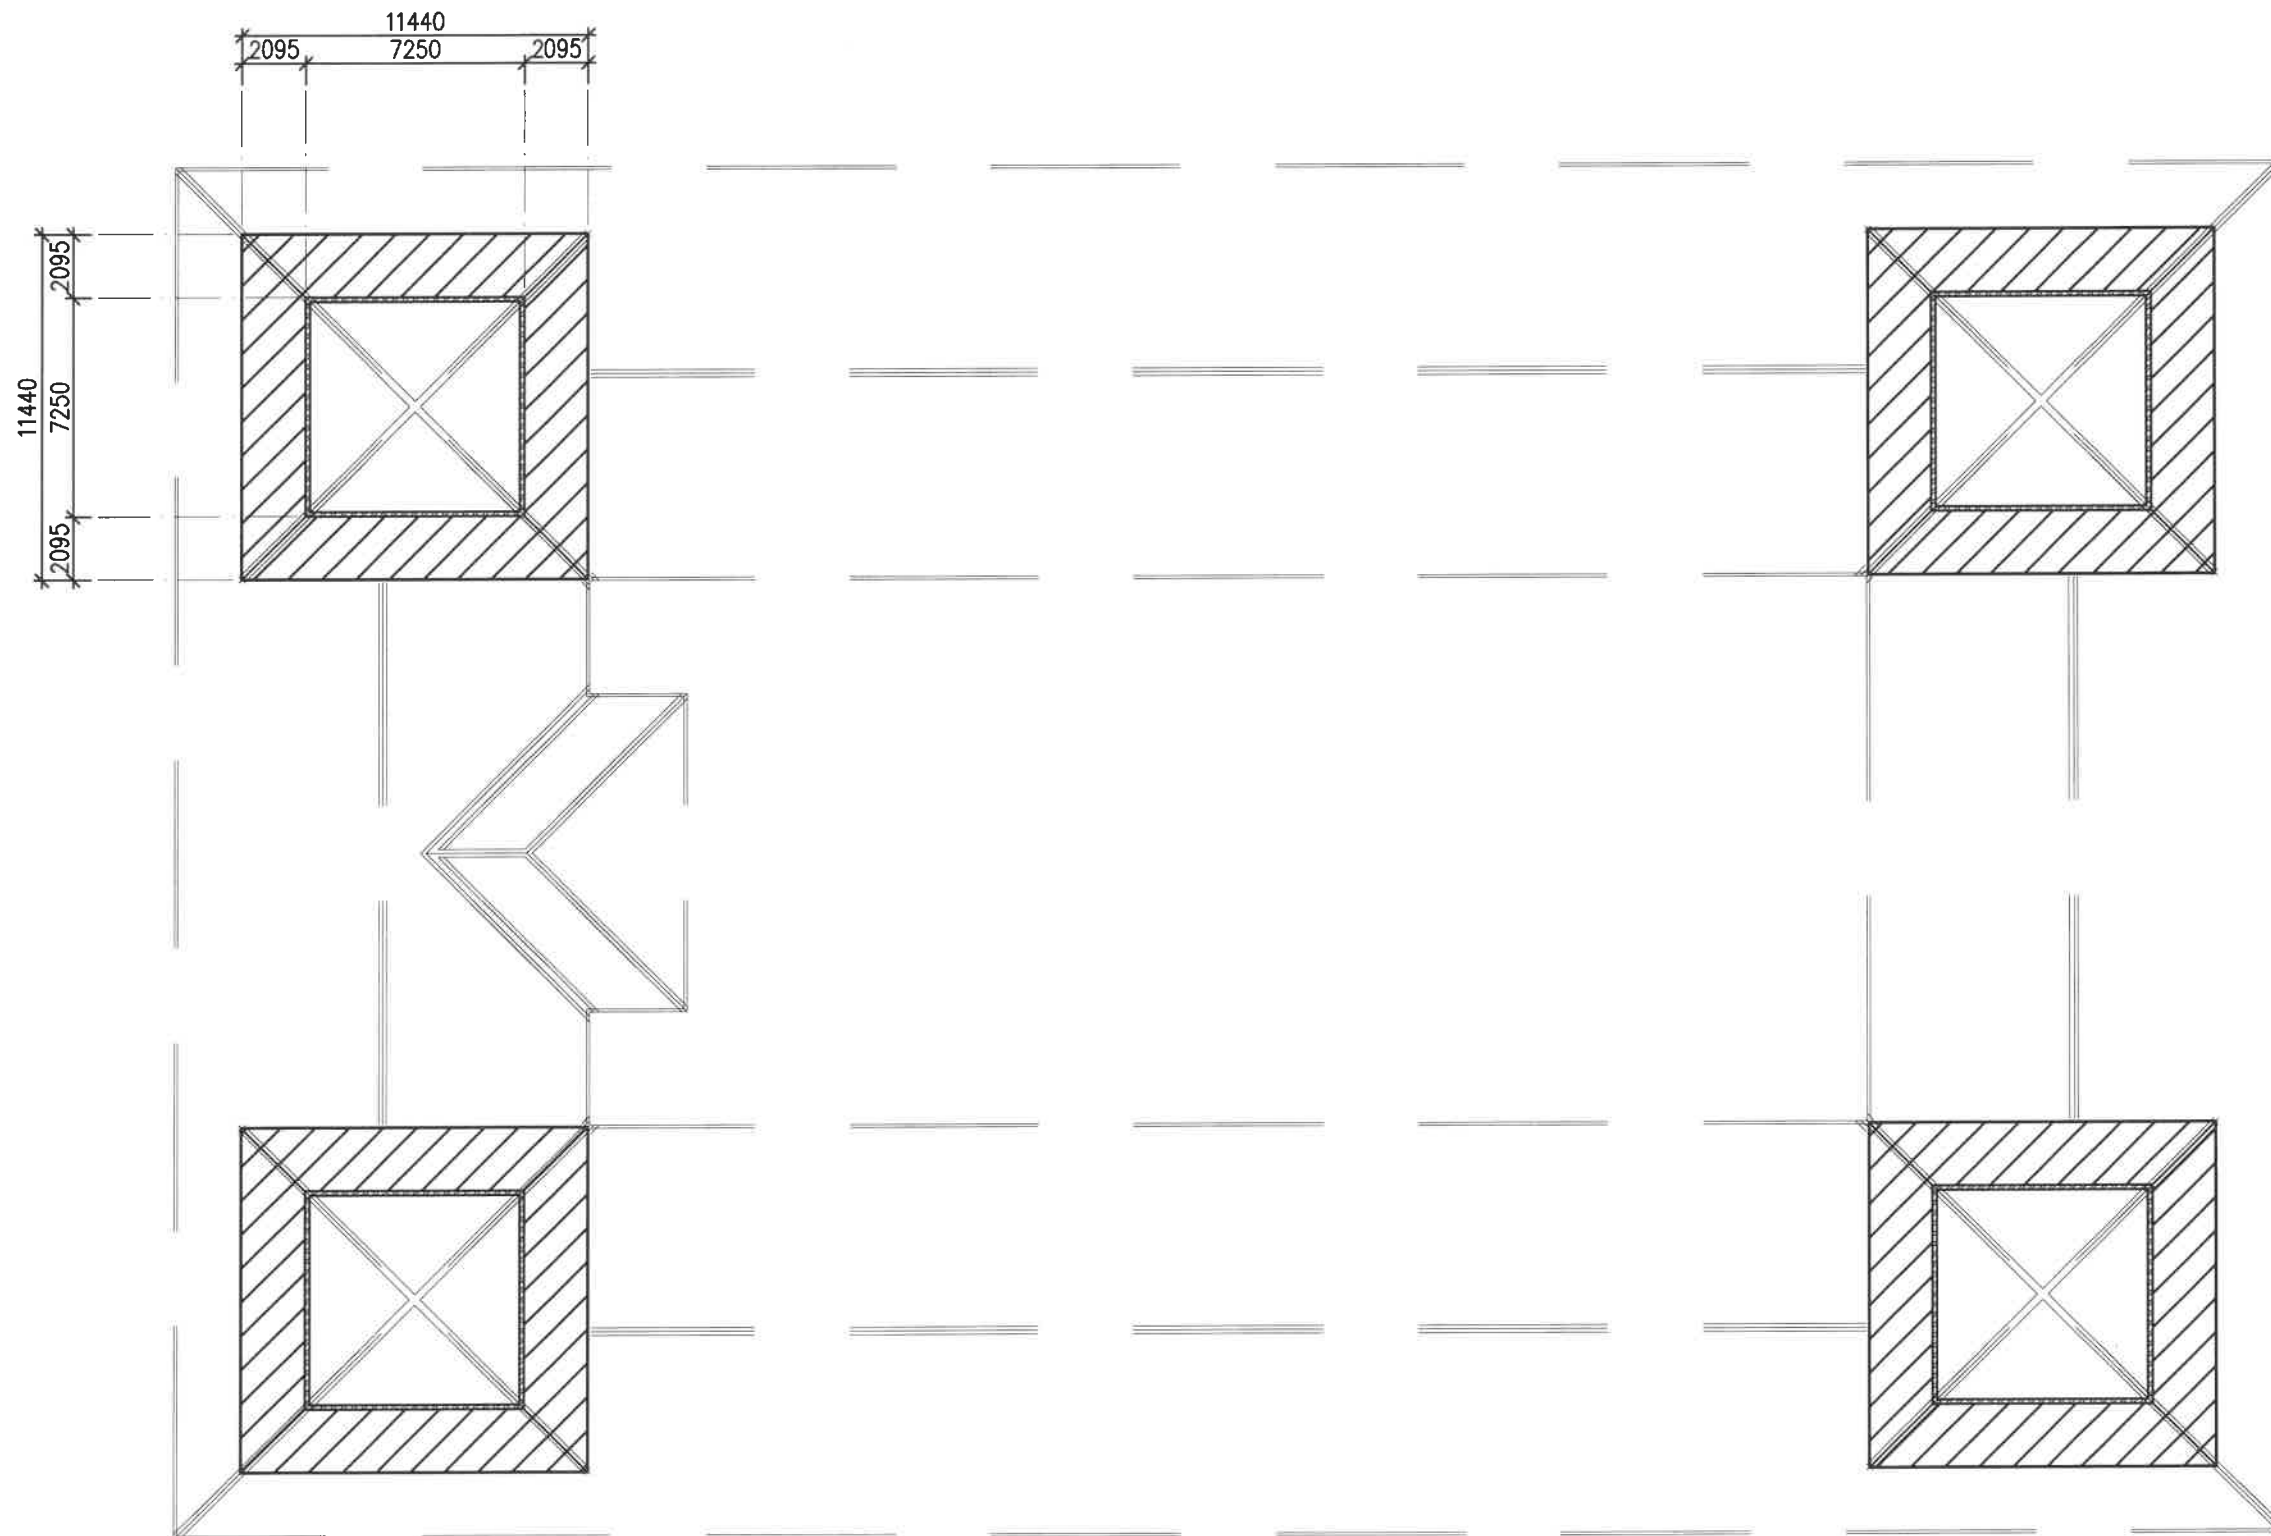

KONTRAKTOR DI KEHENDAKI MENGIKUT DAN MENGUTAMAKAN DIMENSI YANG DICATIT DALAM LUKISAN. HANYA DIMENSI BERANGKA SAHAJA DILAKSANAKAN. KONTRAKTOR MESTI MEMERIKSA SEMUA DIMENSI SEBENAR DITAPAK BINA. SEBARANG PERCANGGAHAN MESTI DILAPORKAN DENGAN SEGERA KEPADA PEGAWAI PENGUASA SEBELUM KERJA-KERJA DIMULAKAN.

PENUNJUK:

Siling_Panel

- 0.35mm tbl. (BMT) / 0.40mm tbl. (TCT) x 250mm (L) – Gauge 28 (G28) siling panel termasuk kelengkapan batten



Siling Menara Blok A
• Keluasan keseluruhan:
313.50m²/3374.50k²



BAHAGIAN PENGURUSAN FASILITI
UITM CAWANGAN KEDAH

TAJUK LUKISAN :

KOLEJ MALINJA
(BLOK A)


– SILING JENIS 'PANEL ALUMINIUM'

PROJEK :

PEMBAIKAN BANGUNAN ASRAMA
KOLEJ MALINJA DAN SEBAHAGIAN
KOLEJ MAHSURI DAN MASRIA SERTA
KERJA BERKAITAN DI UITM
CAWANGAN KEDAH

DILUKIS	EN. MOHD AZIZI AHMAD
DISEMAK	EN. MOHAMAD ABDULLAH
DITARIKH	NOVEMBER 2024
SKALA	1:250
PLOT	

NO. LUKISAN :
UITMCK/BPF/UPK/2024/11/01

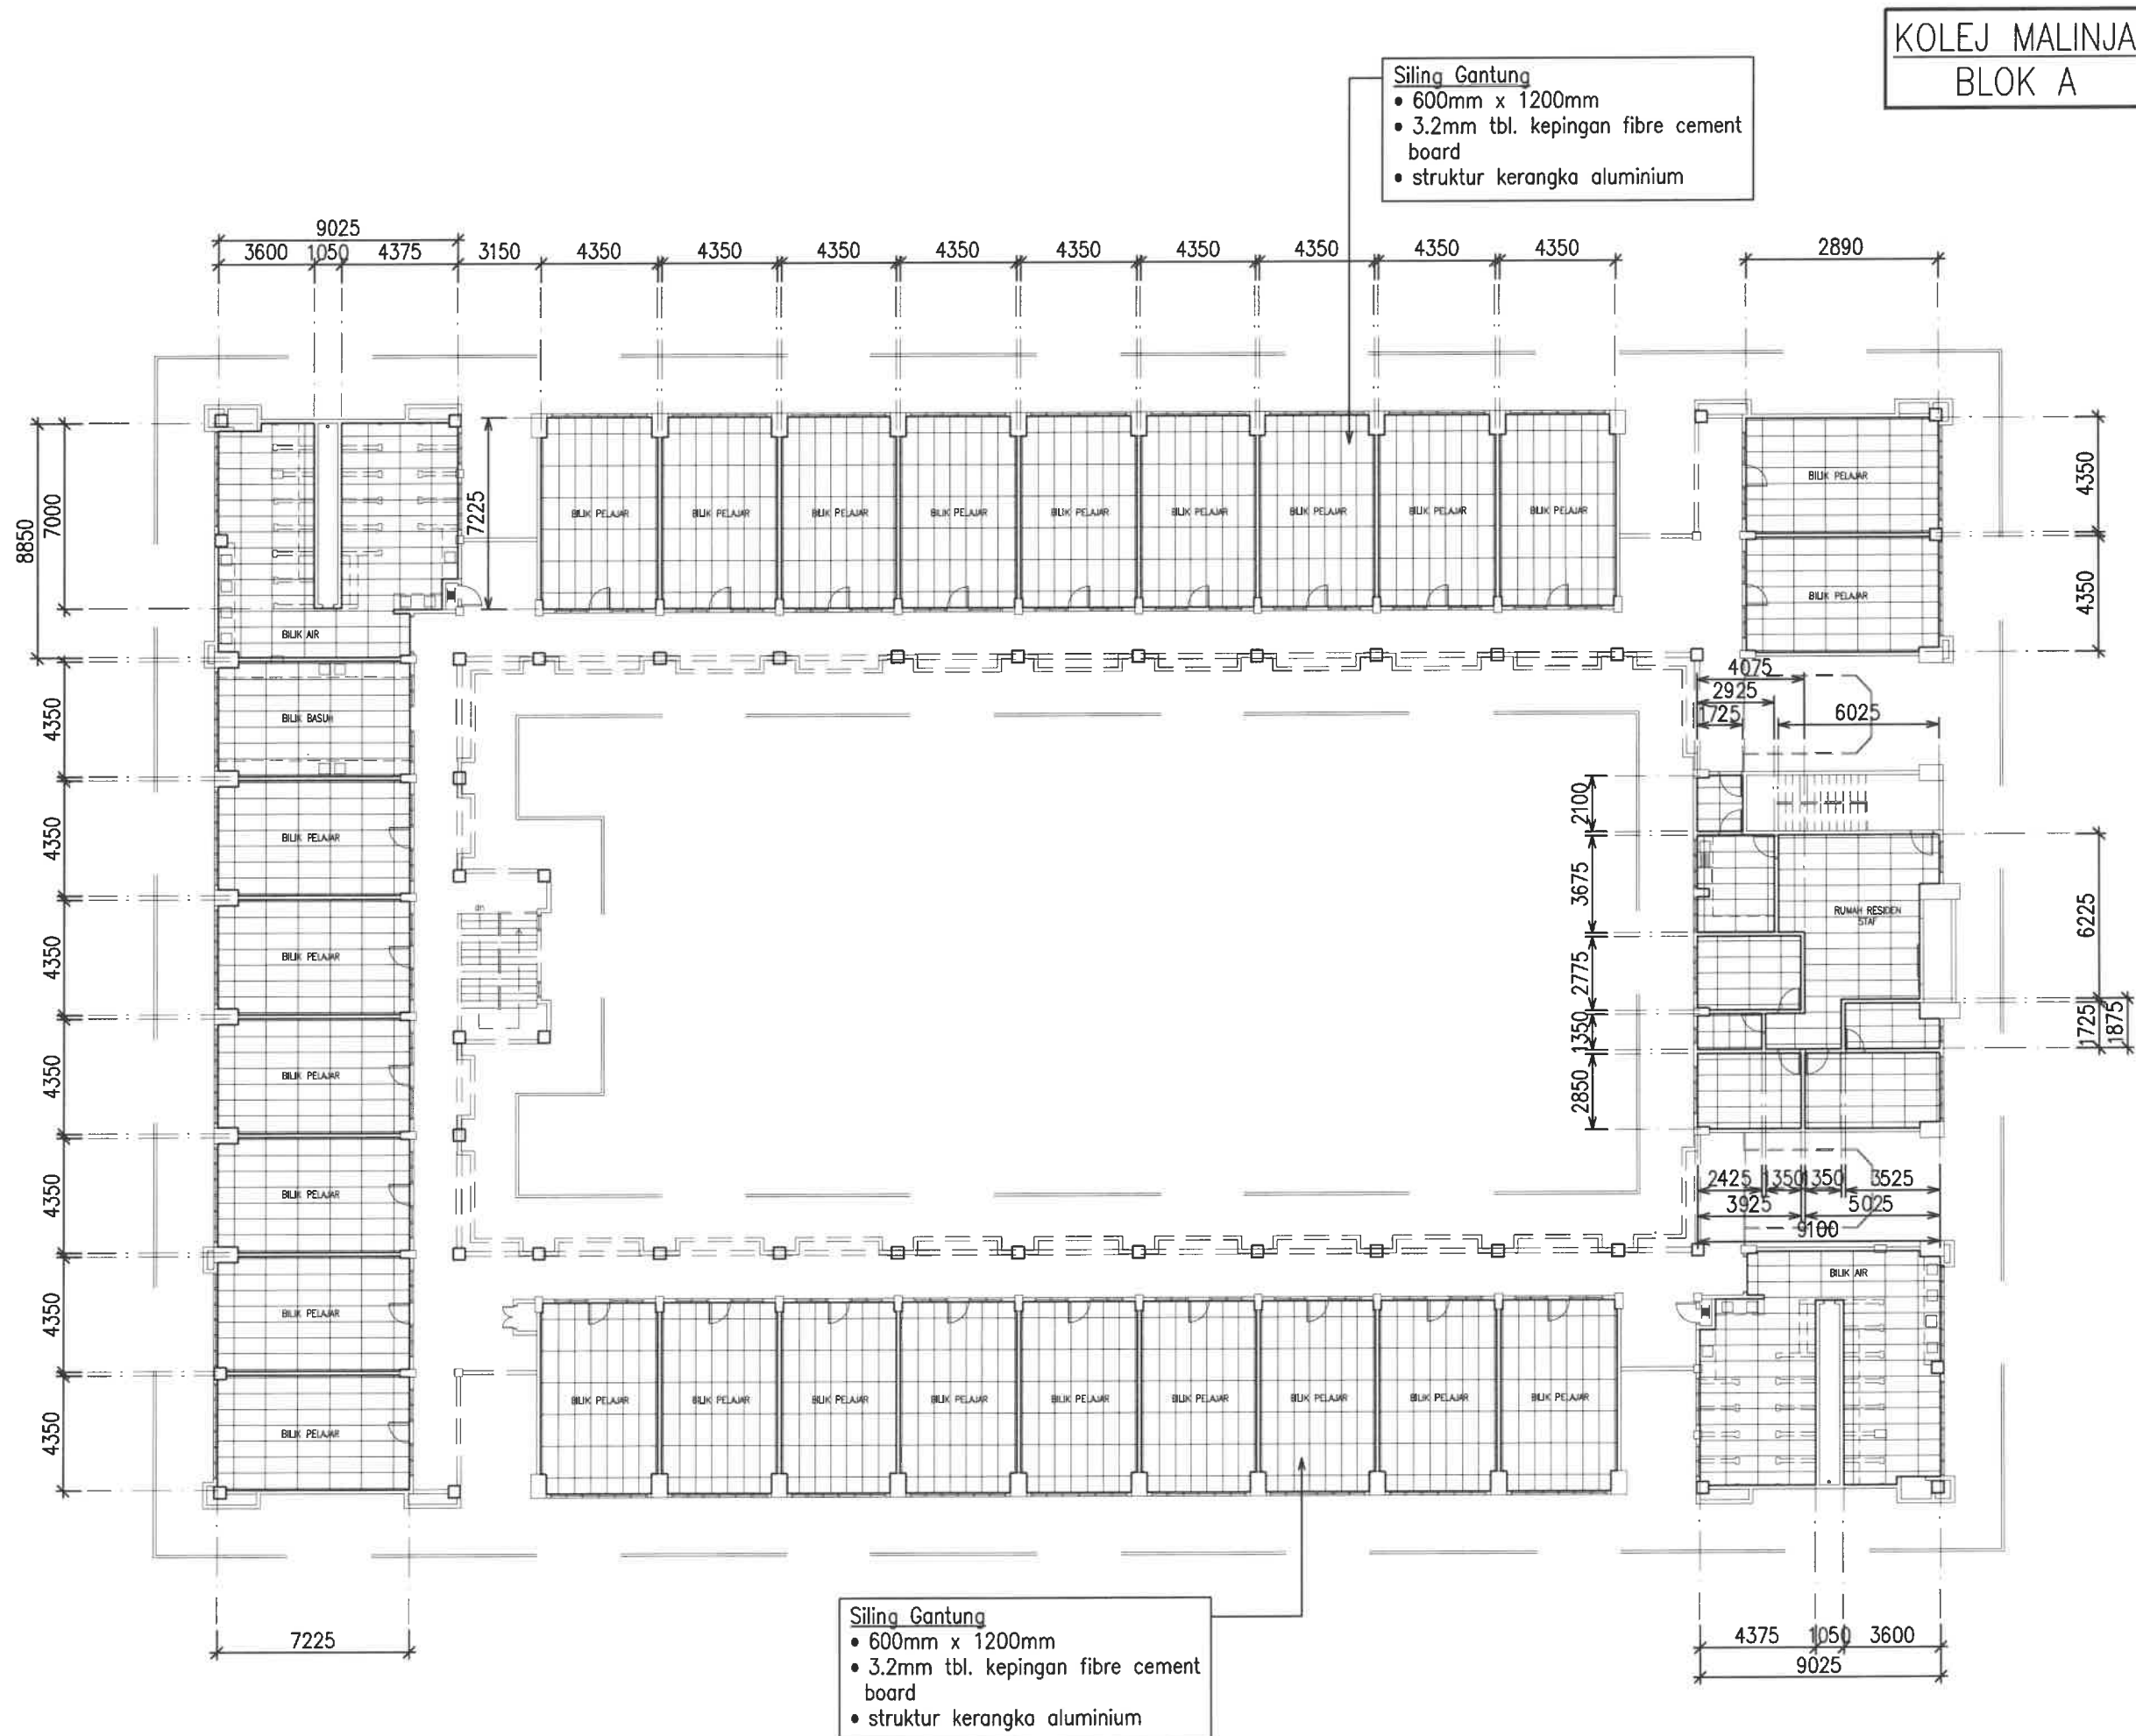

KONTRAKTOR DI KEHENDAKI MENGIKUT DAN MENGUTAMAKAN DIMENSI YANG DICATIT DALAM LUKISAN. HANYA DIMENSI BERANGKA SAHAJA DILAKSANAKAN. KONTRAKTOR DIMESTI MEMERIKSA SEMUA DIMENSI SEBENAR DITAPAK BINA. SEBARANG PERCANGGAHAN MESTI DILAPORKAN DENGAN SEGERA KEPADA PEGAWAI PENGUASA SEBELUM KERJA-KERJA DIMULAKAN.

PENUNJUK

- 1) Siling Gantung jenis Kepingan Fibre Cement Board
 - 1.1) Bilik Pelajar & Bilik Basuh = $838.90\text{m}^2/9029.84\text{k}^2$
 - 1.2) Bilik Air = $135.30\text{m}^2/1456.36\text{k}^2$
 - 1.3) Rumah Residen Staf = $95.50\text{m}^2/1027.95\text{k}^2$



BAHAGIAN PENGURUSAN FASILITI
UITM CAWANGAN KEDAH

TAJUK LUKISAN :

KOLEJ MALINJA
(BLOK A)

– SILING GANTUNG JENIS 'FIBRE
CEMENT BOARD'

PROJEK :

PEMBAIKAN BANGUNAN ASRAMA
KOLEJ MALINJA DAN SEBAHAGIAN
KOLEJ MAHSURI DAN MASRIA SERTA
KERJA BERKAITAN DI UITM
CAWANGAN KEDAH


DILUKIS	EN. MOHD AZIZI AHMAD
DISEMAK	EN. MOHAMAD ABDULLAH
DITARIKH	NOVEMBER 2024
SKALA	1:250
PLOT	

NO. LUKISAN :
UITMCK/BPF/UPK/2024/11/01

KECERUNAN BUMBUNG: 30°

PADANGAN ATAS
scale : 1 - 250

KOLEJ MALINJA
BLOK B

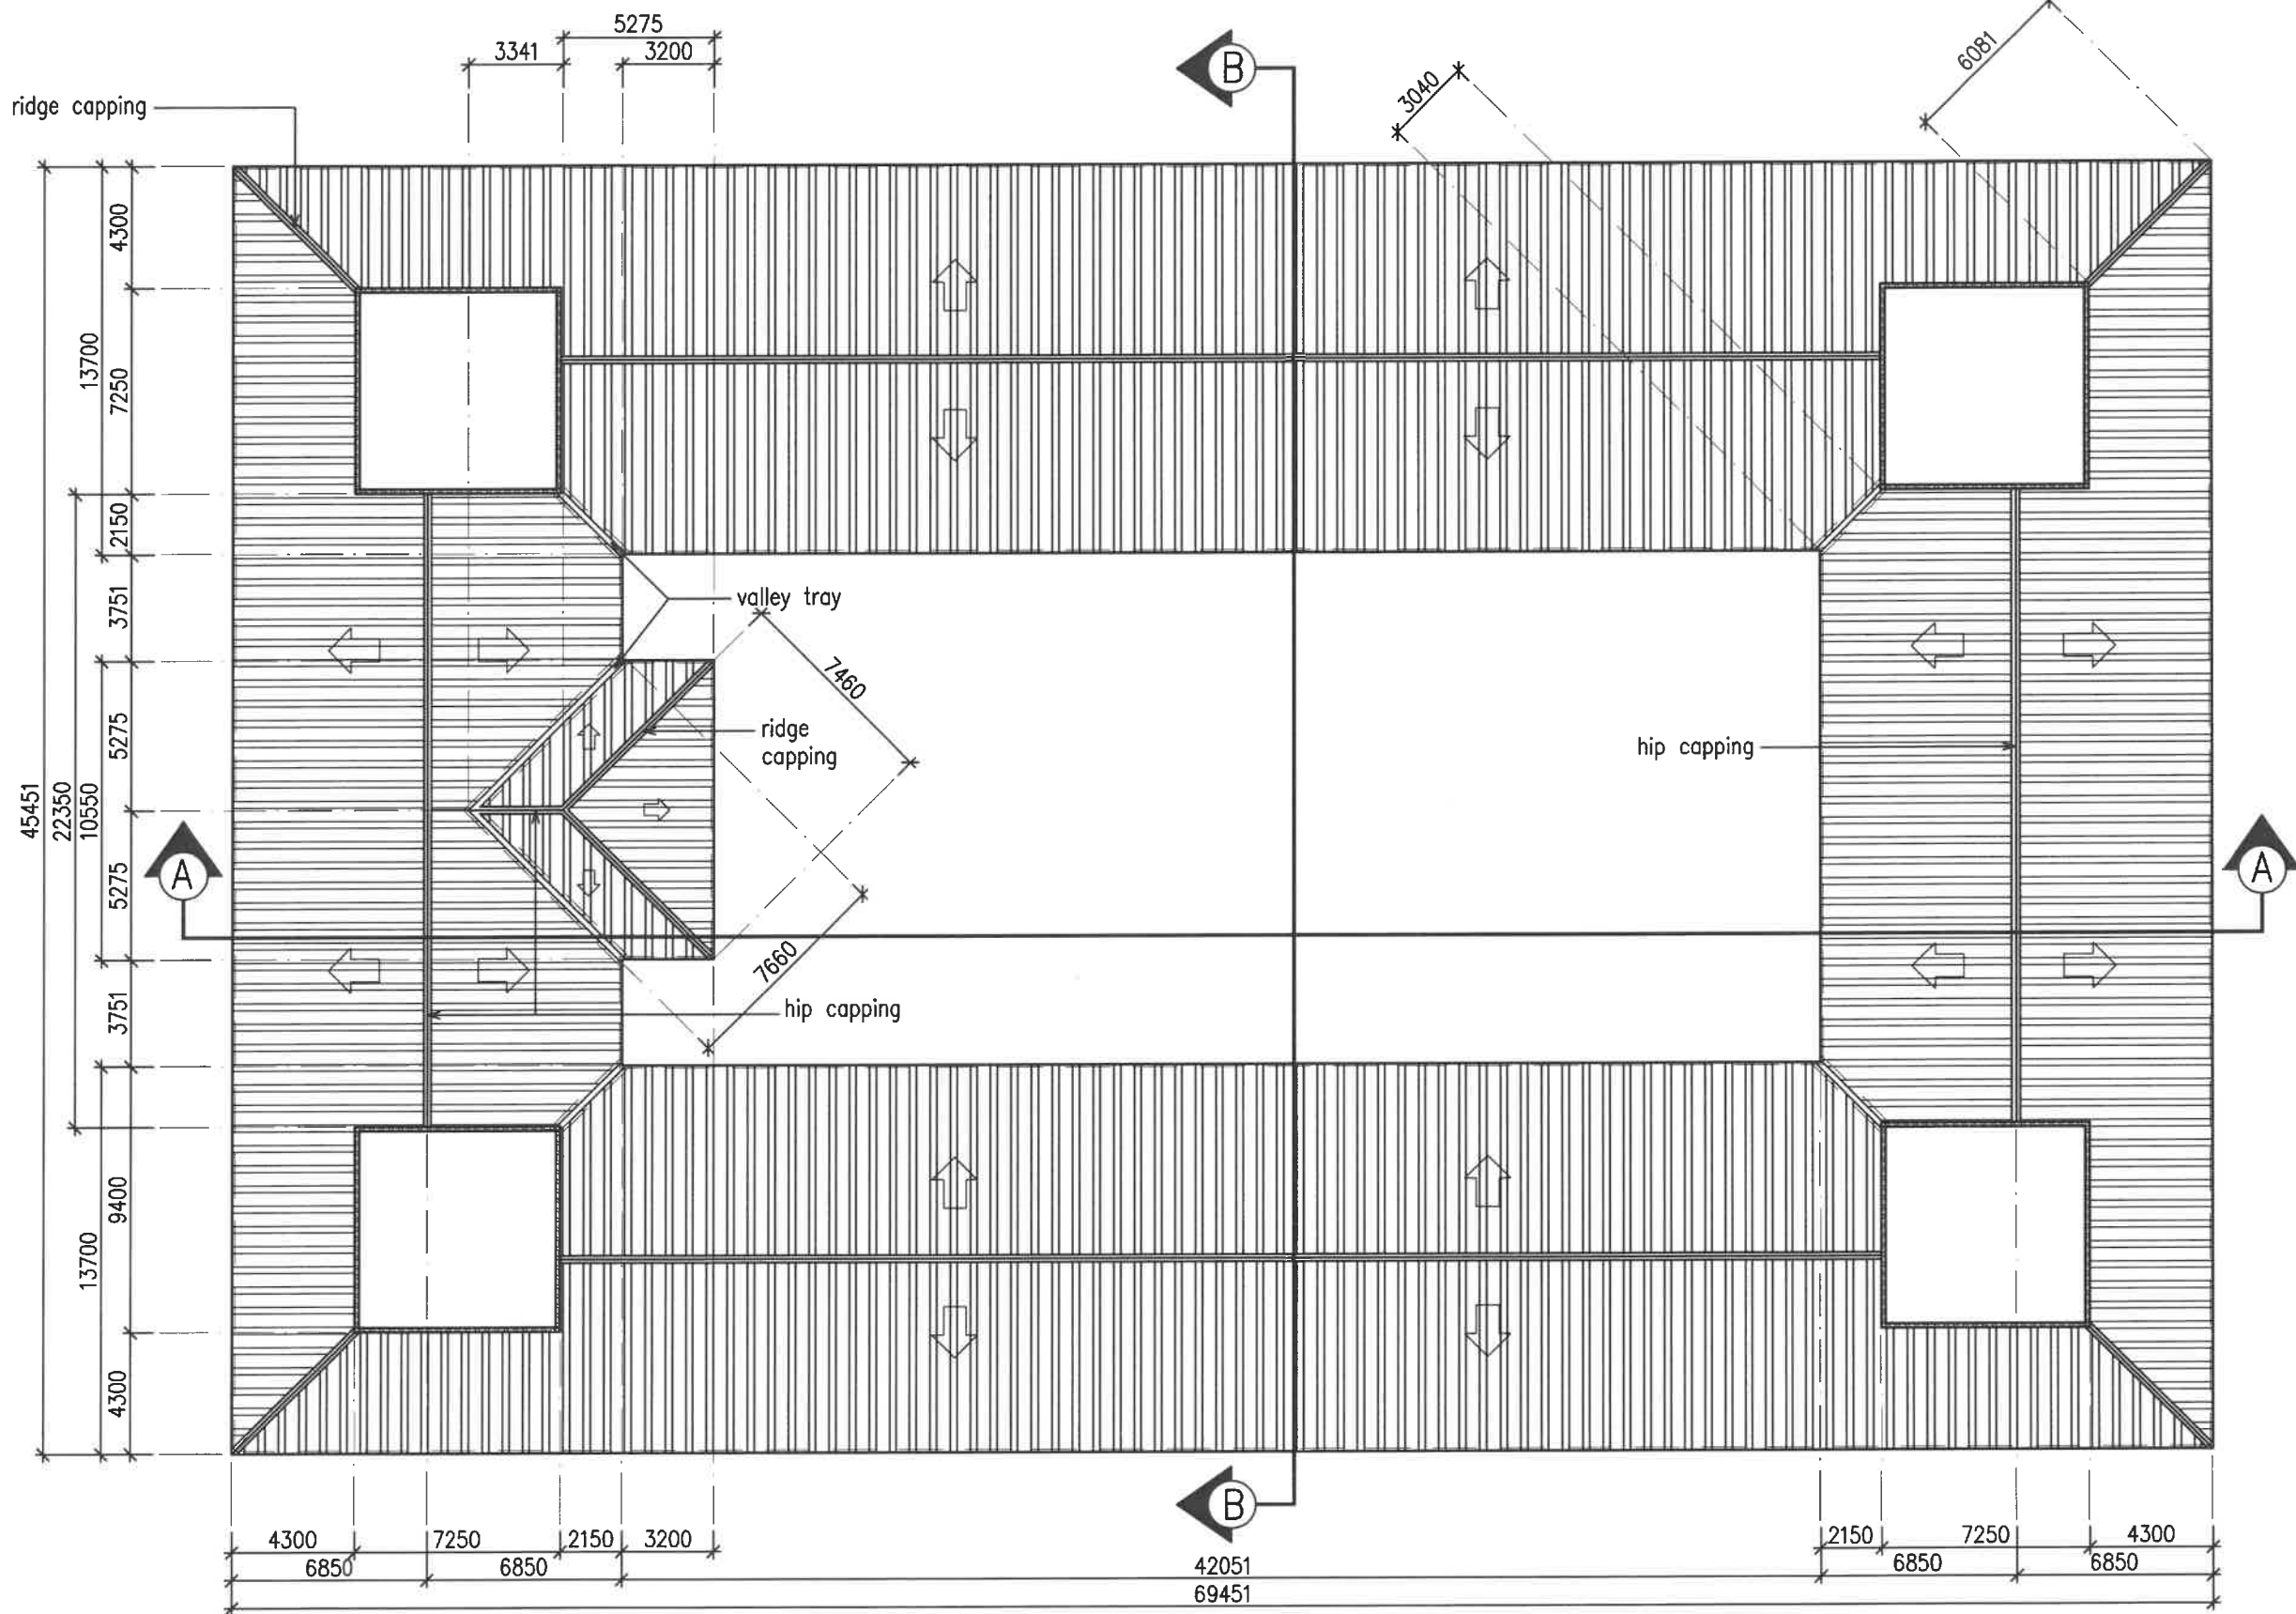

KONTRAKTOR DI KEHENDAKI MENGIKUT DAN MENGUTAMAKAN DIMENSI YANG DICATIT DALAM LUKISAN. HANYA DIMENSI BERANGKA SAHAJA DILAKSANAKAN. KONTRAKTOR MESTI MEMERIKSA SEMUA DIMENSI SEBENAR DITAPAK BINA. SEBARANG PERCANGGAHAN MESTI DILAPORKAN DENGAN SEGERA KEPADA PEGAWAI PENGUASA SEBELUM KERJA-KERJA DIMULAKAN.

PENUNJUK

Bumbung PU Foam Metal Deck
• 18mm tbl. PU Foam (Polyurethane Foam + Aluminium Foil + Metal Deck Roofing) 0.35mm tbl. (BMT)/0.40mm tbl. (TCT) - Gauges 28 (G28)

Kolej Malinja - Bumbung Blok B
• Keluasan keseluruhan:
2306.55m²/24827.50k²

Fascia Board Zincalume
• ±0.40mm (TCT) x 230mm (L) x 25mm Fascia Board zincalume - Gauge 28 (G28)
1) Bumbung Blok B: 356.45m



BAHAGIAN PENGURUSAN FASILITI
UITM CAWANGAN KEDAH


TAJUK LUKISAN :
**KOLEJ MALINJA
(BLOK B)**
- BUMBUNG METAL DECK

PROJEK :
PEMBAIKAN BANGUNAN ASRAMA
KOLEJ MALINJA DAN SEBAHAGIAN
KOLEJ MAHSURI DAN MASRIA SERTA
KERJA BERKAITAN DI UITM
CAWANGAN KEDAH

DILUKIS	EN. MOHD AZIZI AHMAD
DISEMAK	EN. MOHAMAD ABDULLAH
DITARIKH	NOVEMBER 2024
SKALA	1:250
PLOT	

KECERUNAN BUMBUNG: 30°

KOLEJ MALINJA
BLOK B

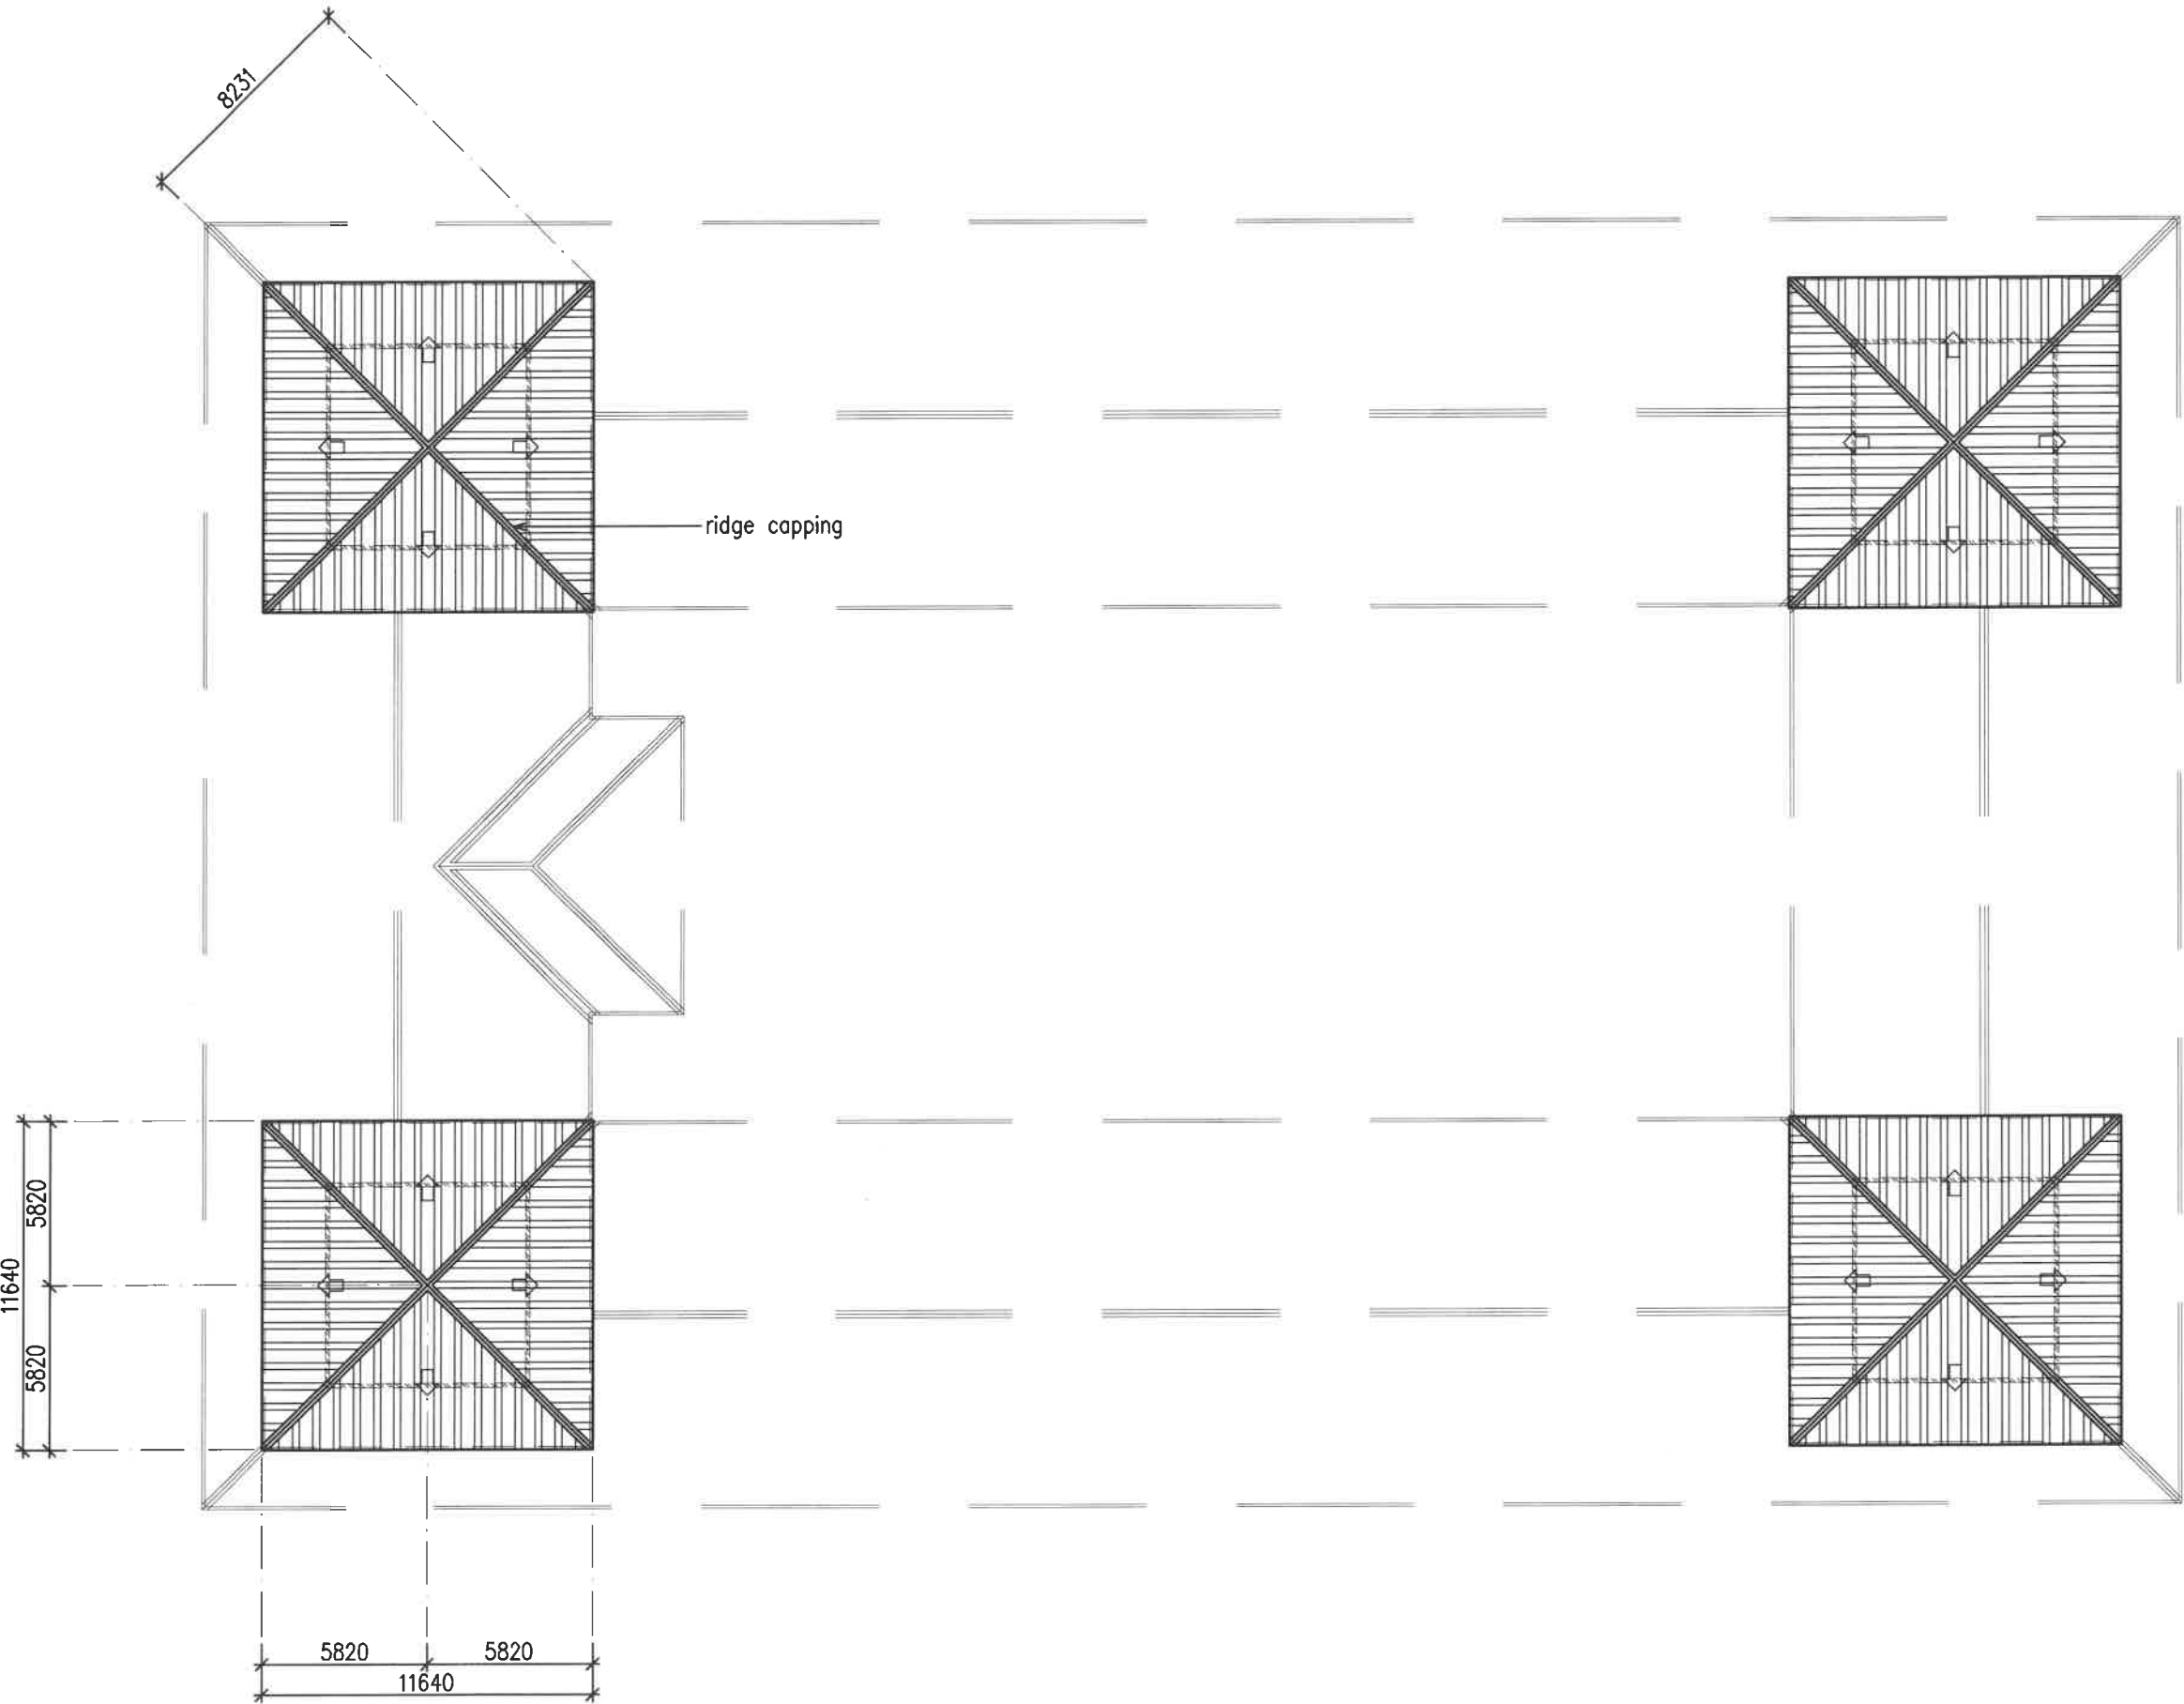


KONTRAKTOR DI KEHENDAKI MENGIKUT DAN MENGUTAMAKAN DIMENSI YANG DICATIT DALAM LUKISAN. HANYA DIMENSI BERANGKA SAHAJA DILAKSANAKAN. KONTRAKTOR MESTI MEMERIKSA SEMUA DIMENSI SEBENAR DITAPAK BINA. SEBARANG PERCANGGAHAN MESTI DILAPORKAN DENGAN SEGERA KEPADA PEGAWAI PENGUASA SEBELUM KERJA-KERJA DIMULAKAN.

PENUNJUK

Bumbung PU Foam Metal Deck

- 18mm tbl. PU Foam (Polyurethane Foam + Aluminium Foil + Metal Deck Roofing) 0.35mm tbl. (BMT)/0.40mm tbl. (TCT) - Gauges 28 (G28)

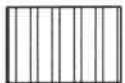

Kolej Malinja - Bumbung Menara Blok B
• Keluasan keseluruhan:
509.60m²/5485.30k²

Fascia Board Zincalume

- ±0.40mm (TCT) x 230mm (L) x 25mm Fascia Board zincalume - Gauge 28 (G28)
- 1) Bumbung Menara Blok B: 183.10m



BAHAGIAN PENGURUSAN FASILITI
UiTM CAWANGAN KEDAH

TAJUK LUKISAN :

KOLEJ MALINJA
(BLOK B)


- BUMBUNG METAL DECK

PROJEK :

PEMBAIKAN BANGUNAN ASRAMA
KOLEJ MALINJA DAN SEBAHAGIAN
KOLEJ MAHSURI DAN MASRIA SERTA
KERJA BERKAITAN DI UiTM
CAWANGAN KEDAH

DILUKIS	EN. MOHD AZIZI AHMAD
DISEMAK	EN. MOHAMAD ABDULLAH
DITARIKH	NOVEMBER 2024
SKALA	1:250
PLOT	

NO. LUKISAN :
UiTMCK/BPF/UPK/2024/11/01

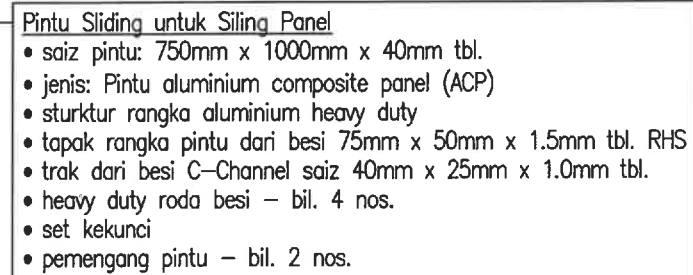

KOLEJ MALINJA
BLOK B

KONTRAKTOR DI KEHENDAKI MENGIKUT DAN MENGUTAMAKAN DIMENSI YANG DICATIT DALAM LUKISAN. HANYA DIMENSI BERANGKA SAHAJA DILAKSANAKAN. KONTRAKTOR MESTI MEMERIKSA SEMUA DIMENSI SEBENAR DITAPAK BINA. SEBARANG PERCANGGAHAN MESTI DILAPORKAN DENGAN SEGERA KEPADA PEGAWAI PENGUASA SEBELUM KERJA-KERJA DIMULAKAN.

PENUNJUK:

Siling Panel
• 0.35mm tbl. (BMT) / 0.40mm tbl. (TCT) x 250mm (L) – Gauge 28 (G28) siling panel termasuk kelengkapan batten

Siling Menara Blok B
• Keluasan keseluruhan:
313.50m²/3374.50k²




BAHAGIAN PENGURUSAN FASILITI
UiTM CAWANGAN KEDAH

TAJUK LUKISAN :
KOLEJ MALINJA
(BLOK B)
– SILING JENIS PANEL ALUMINIUM

PROJEK :
PEMBAIKAN BANGUNAN ASRAMA
KOLEJ MALINJA DAN SEBAHAGIAN
KOLEJ MAHSURI DAN MASRIA SERTA
KERJA BERKAITAN DI UiTM
CAWANGAN KEDAH

DILUKIS	EN. MOHD AZIZI AHMAD
DISEMAK	EN. MOHAMAD ABDULLAH
DITARIKH	NOVEMBER 2024
SKALA	1:250
PLOT	

NO. LUKISAN :
UITMCK/BPF/UPK/2024/11/01

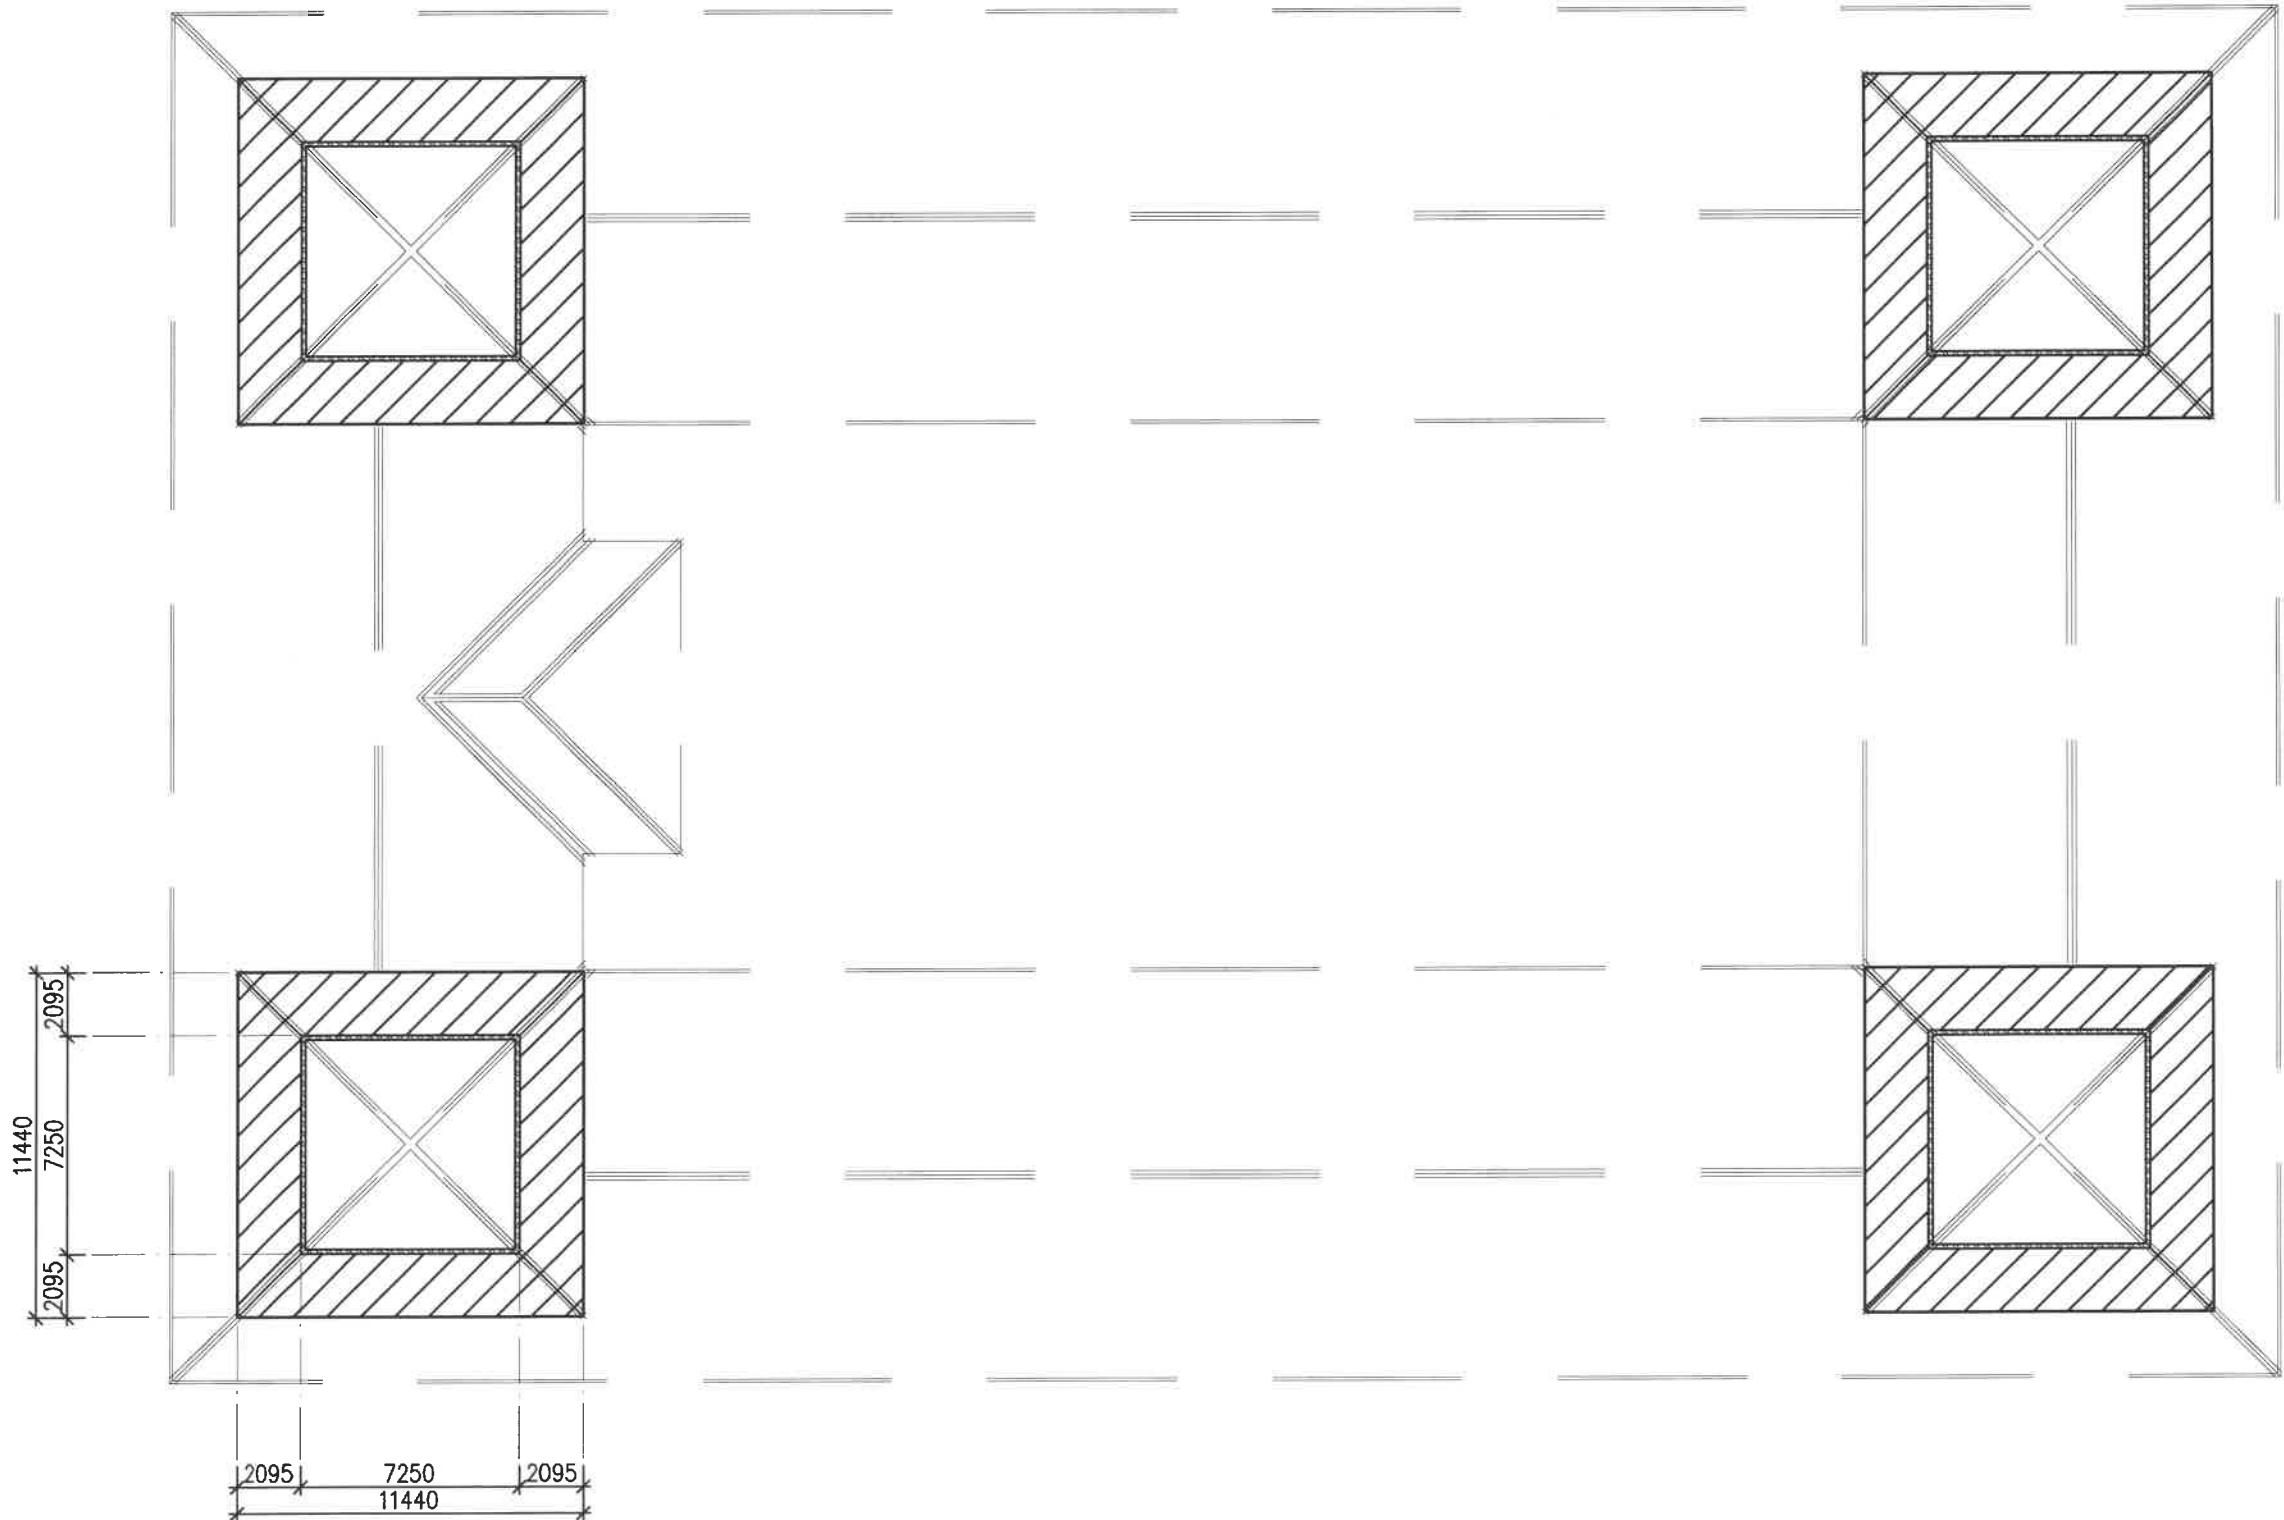

KOLEJ MALINJA
BLOK B

KONTRAKTOR DI KEHENDAKI MENGIKUT DAN MENGUTAMAKAN DIMENSI YANG DICATIT DALAM LUKISAN. HANYA DIMENSI BERANGKA SAHAJA DIKALAKSANAKAN. KONTRAKTOR MESTI MEMERIKSA SEMUA DIMENSI SEBENAR DITAPAK BINA. SEBARANG PERCANGGAHAN MESTI DI LAPORKAN DENGAN SEGERA KEPADA PEGAWAI PENGUSAHA SEBELUM KERJA-KERJA DIMULAKAN.

PENUNJUK

- 1) Siling Gantung Siling Gantung jenis Kepingan Fibre Cement Board
 - 1.1) Bilik Pelajar & Bilik Basuh = $838.90\text{m}^2/9029.84\text{k}^2$
 - 1.2) Bilik Air = $135.30\text{m}^2/1456.36\text{k}^2$
 - 1.3) Rumah Residen Staf = $95.50\text{m}^2/1027.95\text{k}^2$

BAHAGIAN PENGURUSAN FASILITI
UiTM CAWANGAN KEDAH

TAJUK LUKISAN :

KOLEJ MALINJA
(BLOK B)

— SILING GANTUNG JENIS 'FIBRE CEMENT BOARD'


PROJEK :


PEMBAIKAN BANGUNAN ASRAMA
KOLEJ MALINJA DAN SEBAHAGIAN
KOLEJ MAHSURI DAN MASRIA SERTA
KERJA BERKAITAN DI UiTM
CAWANGAN KEDAH

DILUKIS	EN. MOHD AZIZI AHMAD
DISEMAK	EN. MOHAMAD ABDULLAH
DITARIKH	NOVEMBER 2024
SKALA	1:250
PLOT	

NO. LUKISAN :
U1TMCK/BPF/UPK/2024/11/01

11	39
----	----

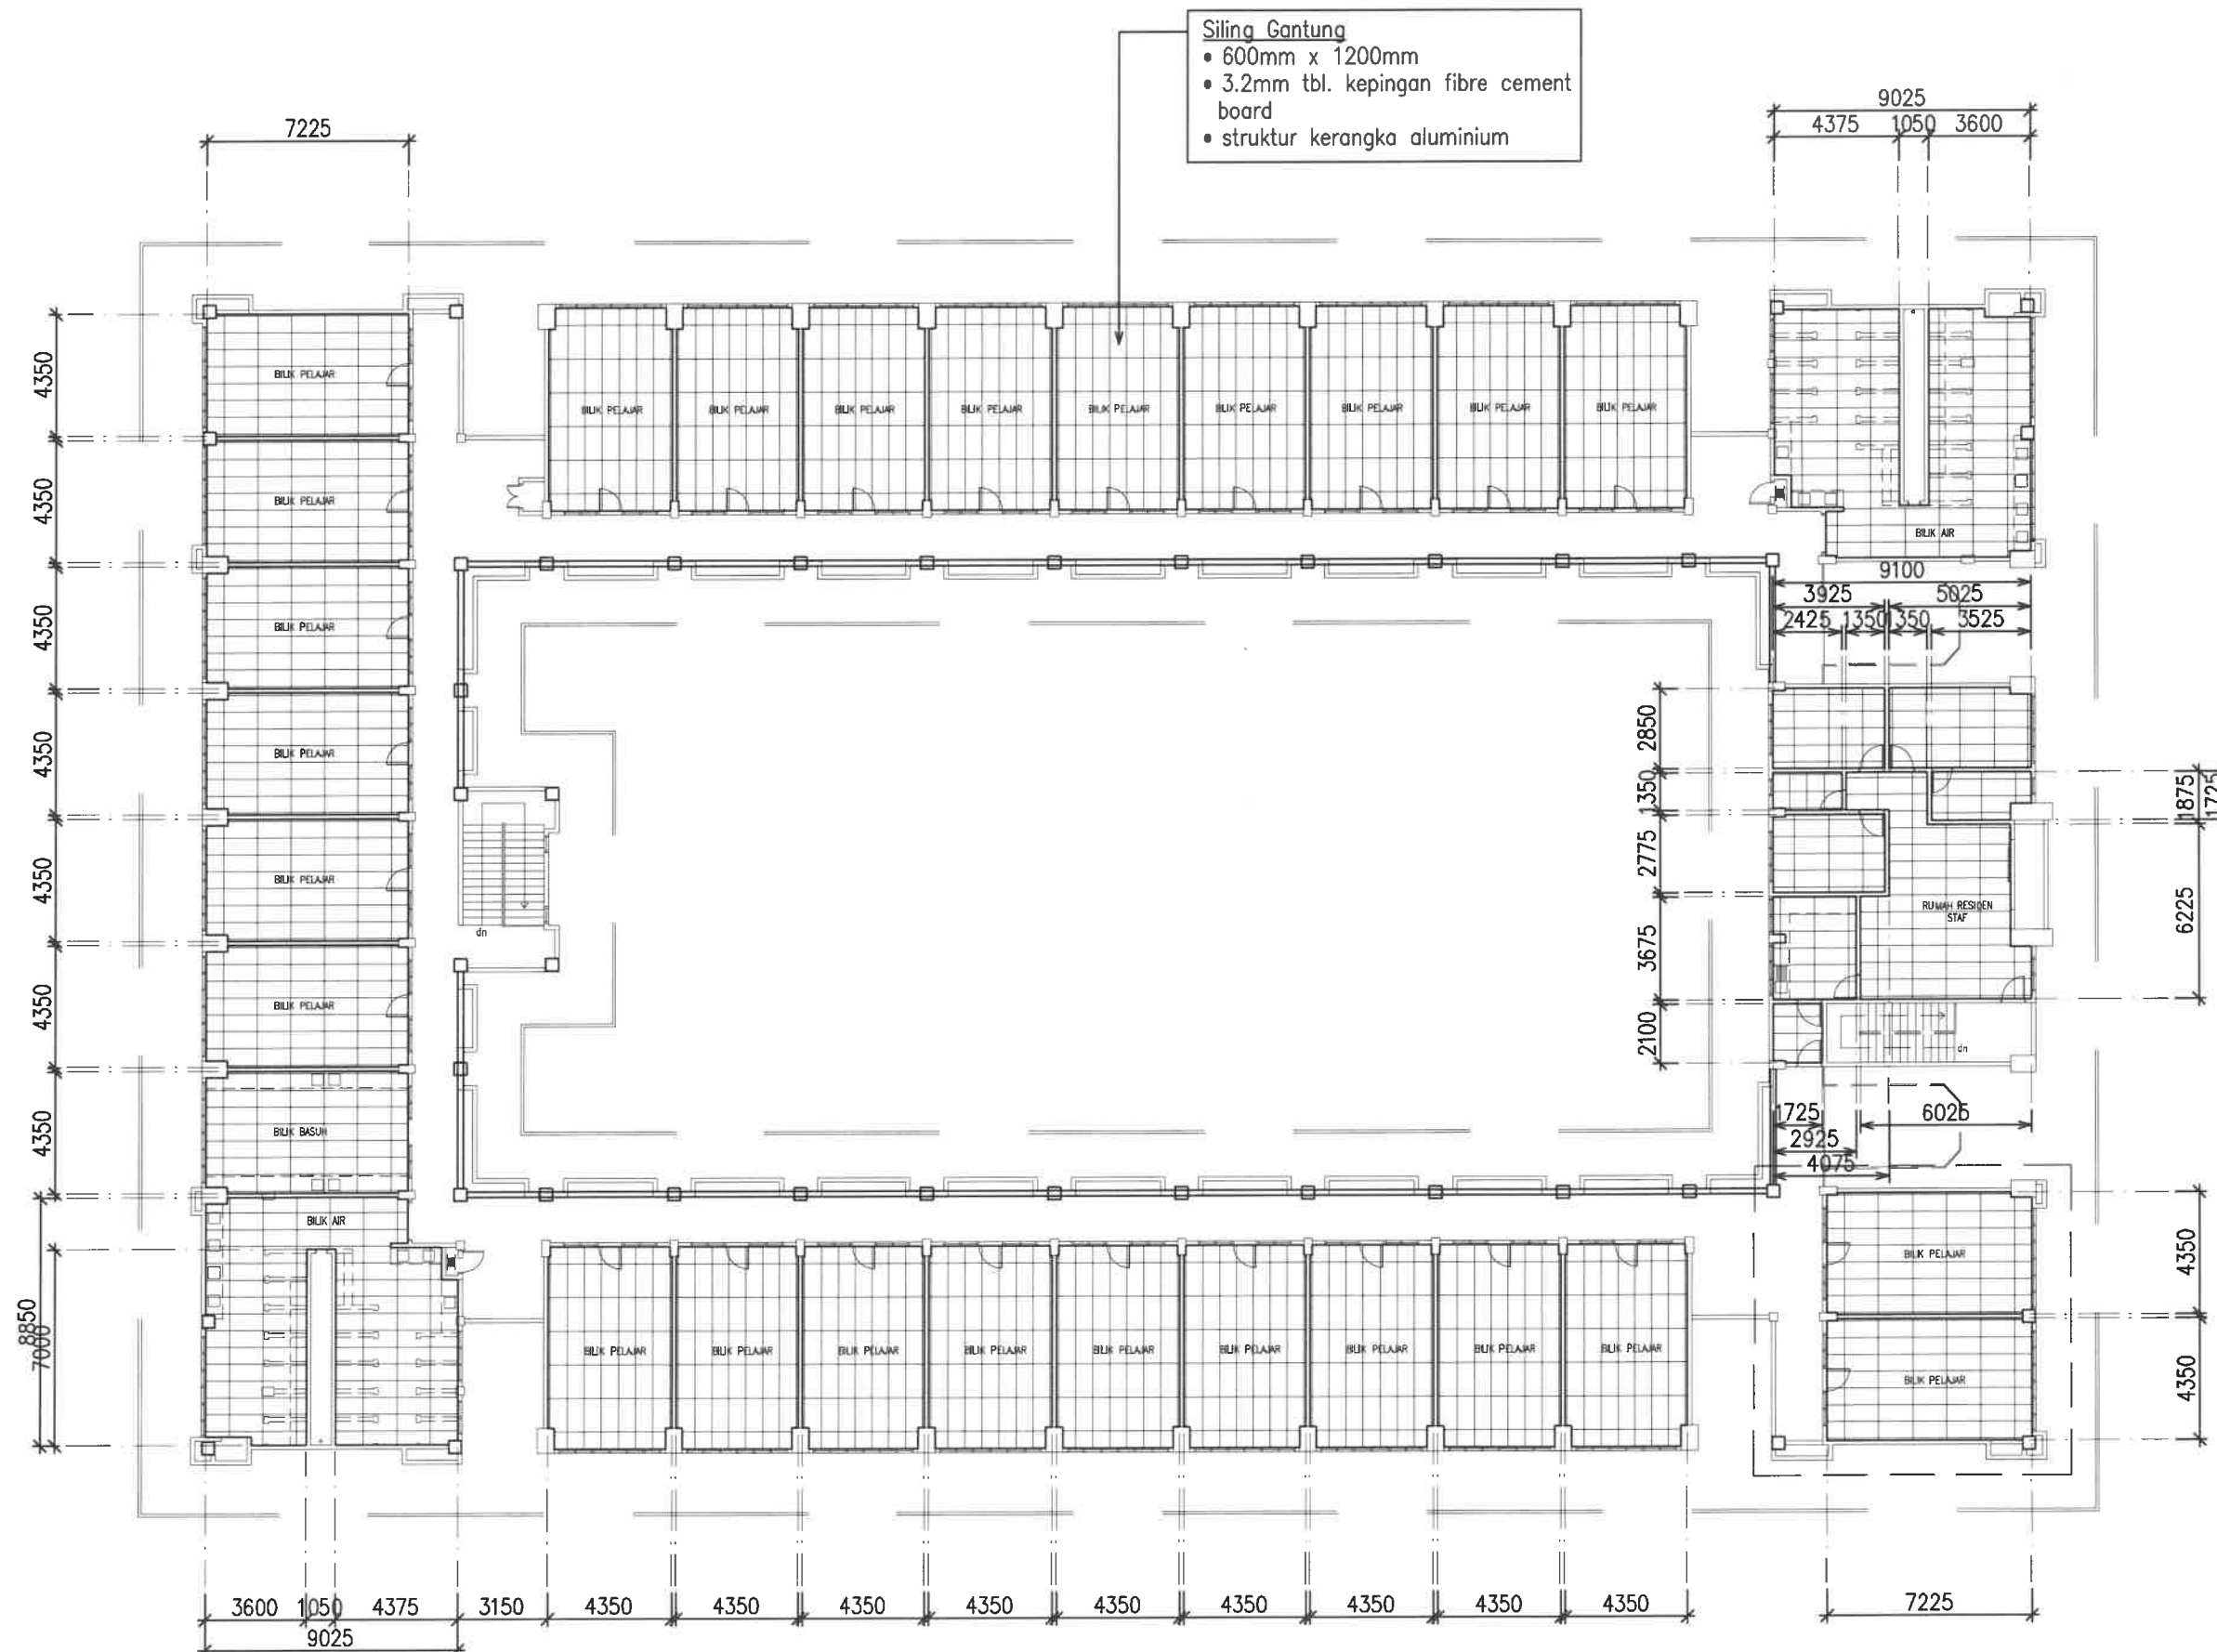

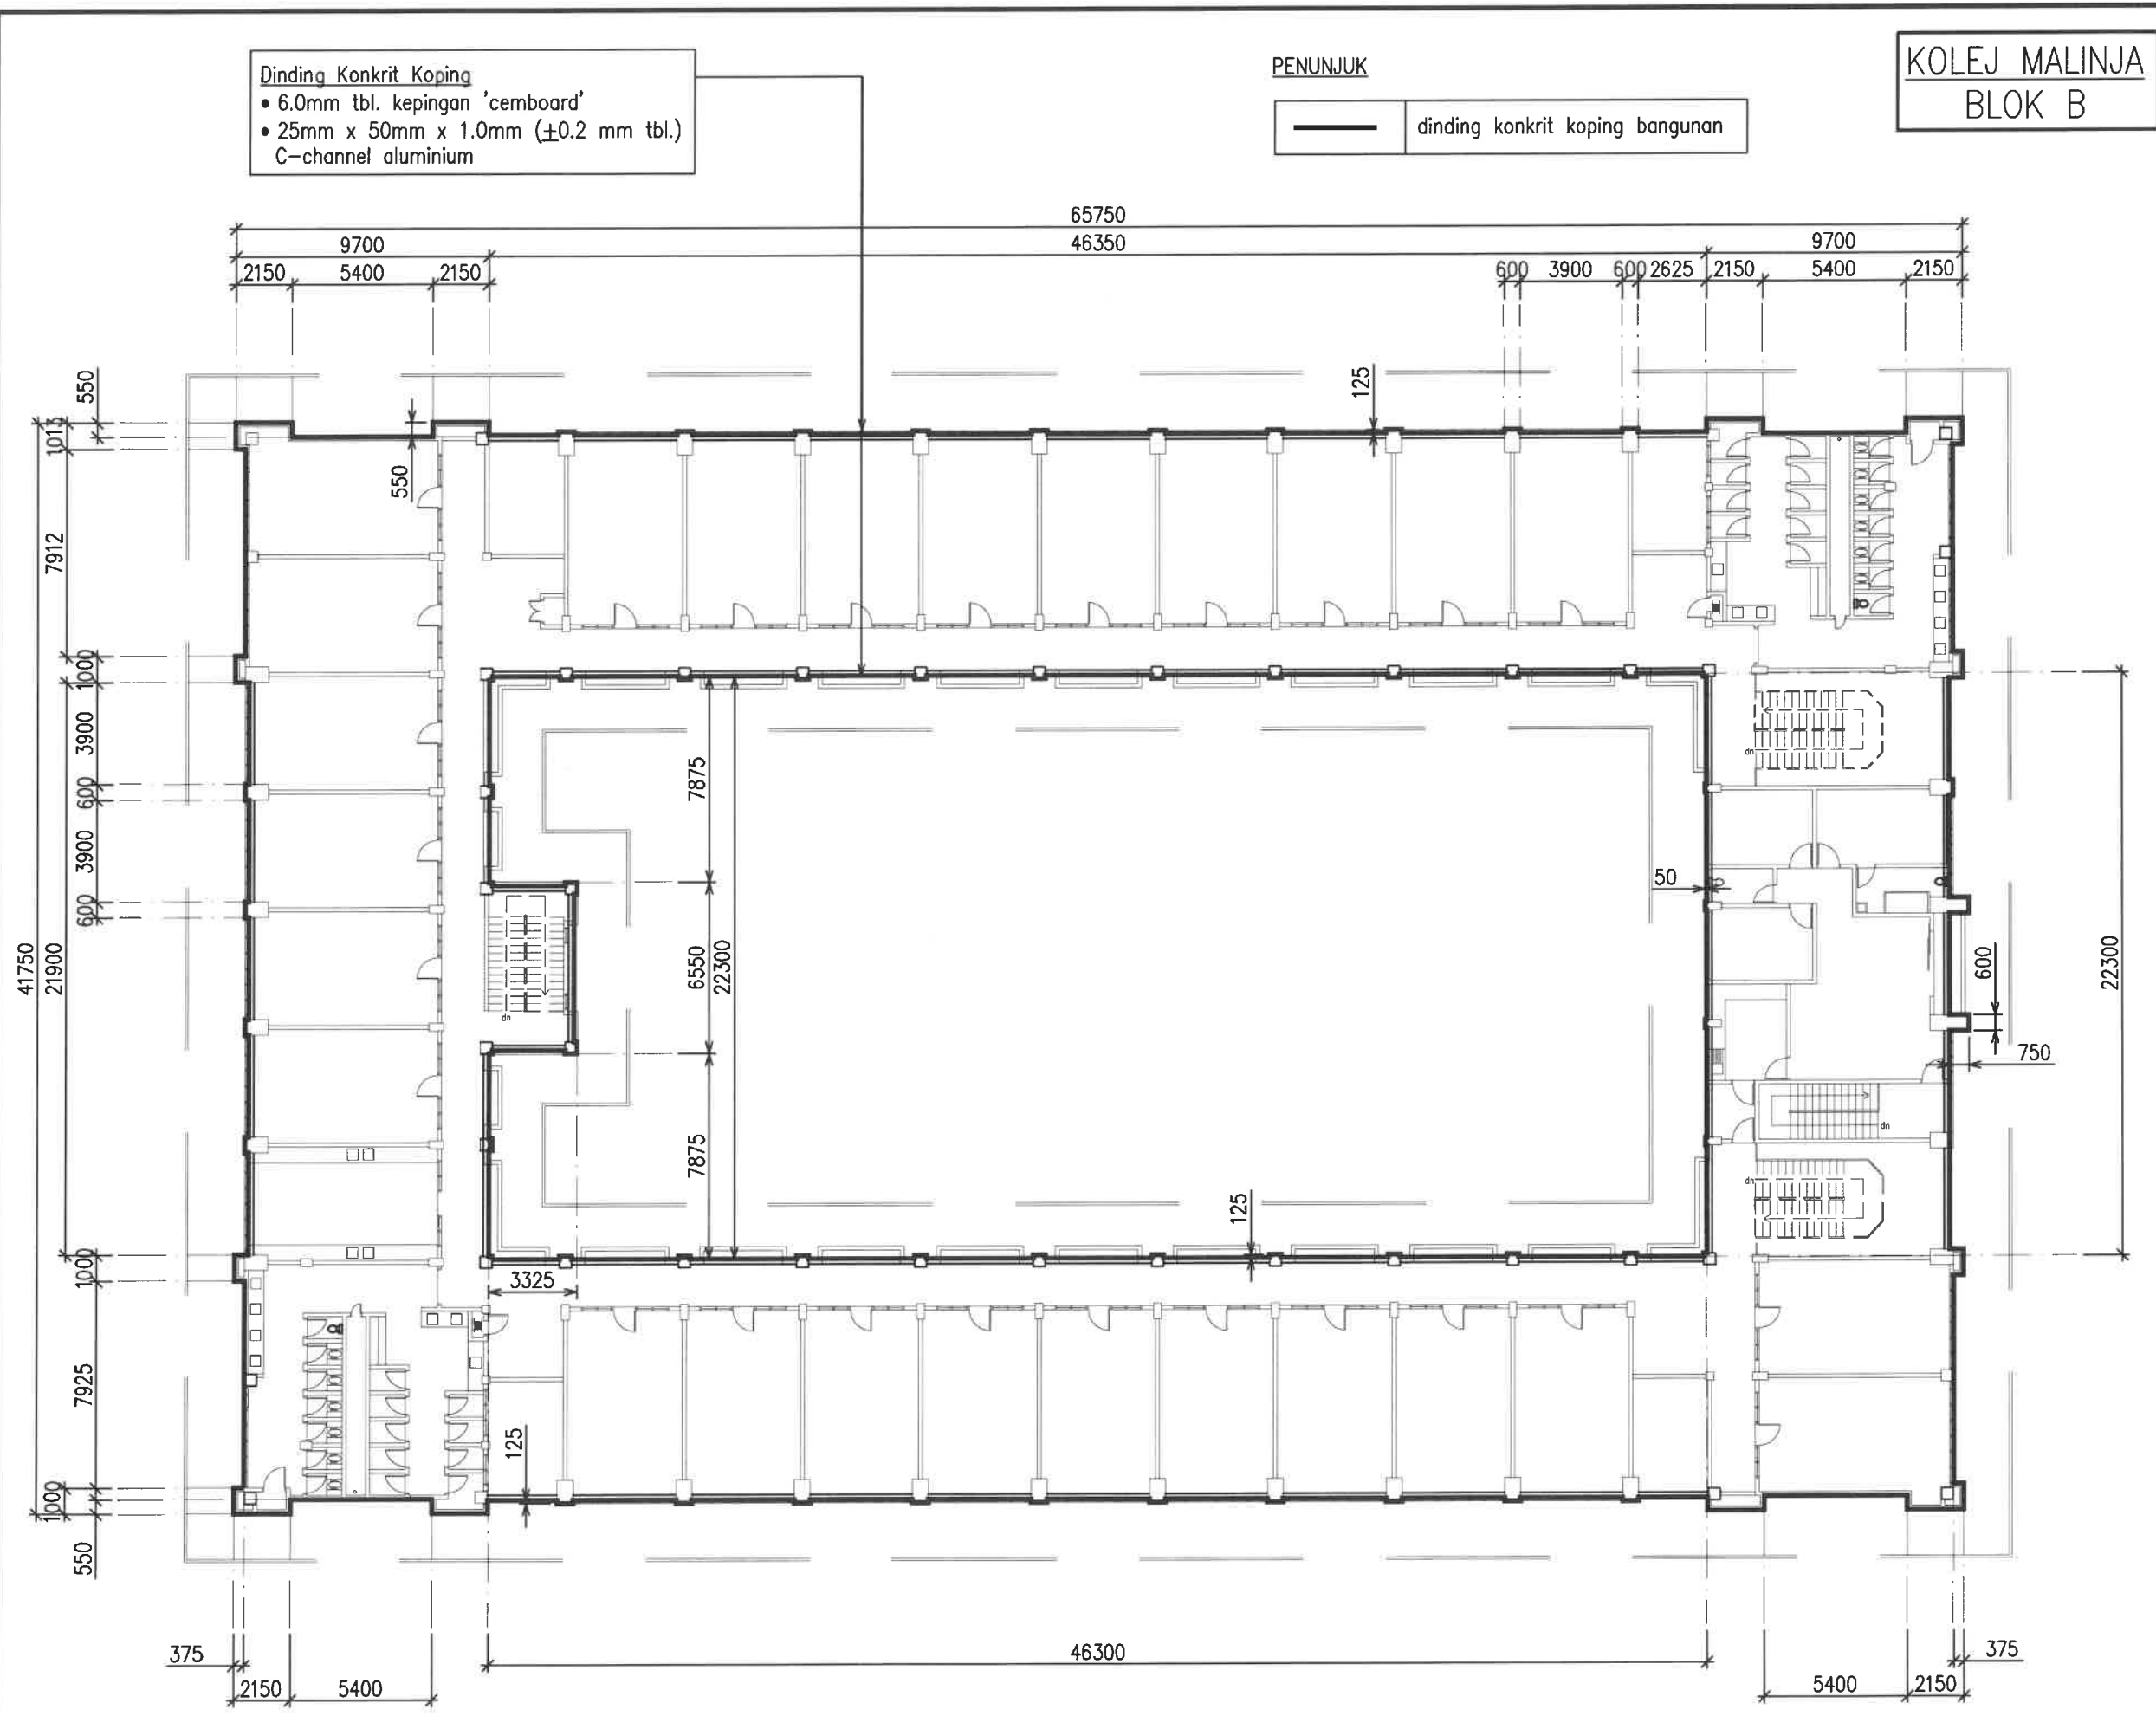

KONTRAKTOR DI KEHENDAKI MENGIKUT DAN MENGUTAMAKAN DIMENSI YANG DICATIT DALAM LUKISAN. HANYA DIMENSI BERANGKA SAHAJA DILAKSANAKAN. KONTRAKTOR MESTI MEMERIKSA SEMUA DIMENSI SEBENAR DITAPAK BINA. SEBARANG PERCANGGAHAN MESTI DILAPORKAN DENGAN SEGERA KEPADA PEGAWAI PENGUASA SEBELUM KERJA-KERJA DIMULAKAN.

PENUNJUK

- 1) Dinding Konkrit Koping (387.65m)
 - 1.1) Dalam Bangunan = 152.05m
 - 1.2) Luar Bangunan = 235.60m



BAHAGIAN PENGURUSAN FASILITI
UiTM CAWANGAN KEDAH

TAJUK LUKISAN :

KOLEJ MALINJA
(BLOK B)

- KONKRIT KOPING BANGUNAN



PROJEK :

PEMBAIKAN BANGUNAN ASRAMA
KOLEJ MALINJA DAN SEBAHAGIAN
KOLEJ MAHSURI DAN MASRIA SERTA
KERJA BERKAITAN DI UiTM
CAWANGAN KEDAH

DILUKIS	EN. MOHD AZIZI AHMAD
DISEMAK	EN. MOHAMAD ABDULLAH
DITARIKH	NOVEMBER 2024
SKALA	1:250
PLOT	

NO. LUKISAN :
UITMCK/BPF/UPK/2024/11/01

KOLEJ MALINJA BLOK A & BLOK B

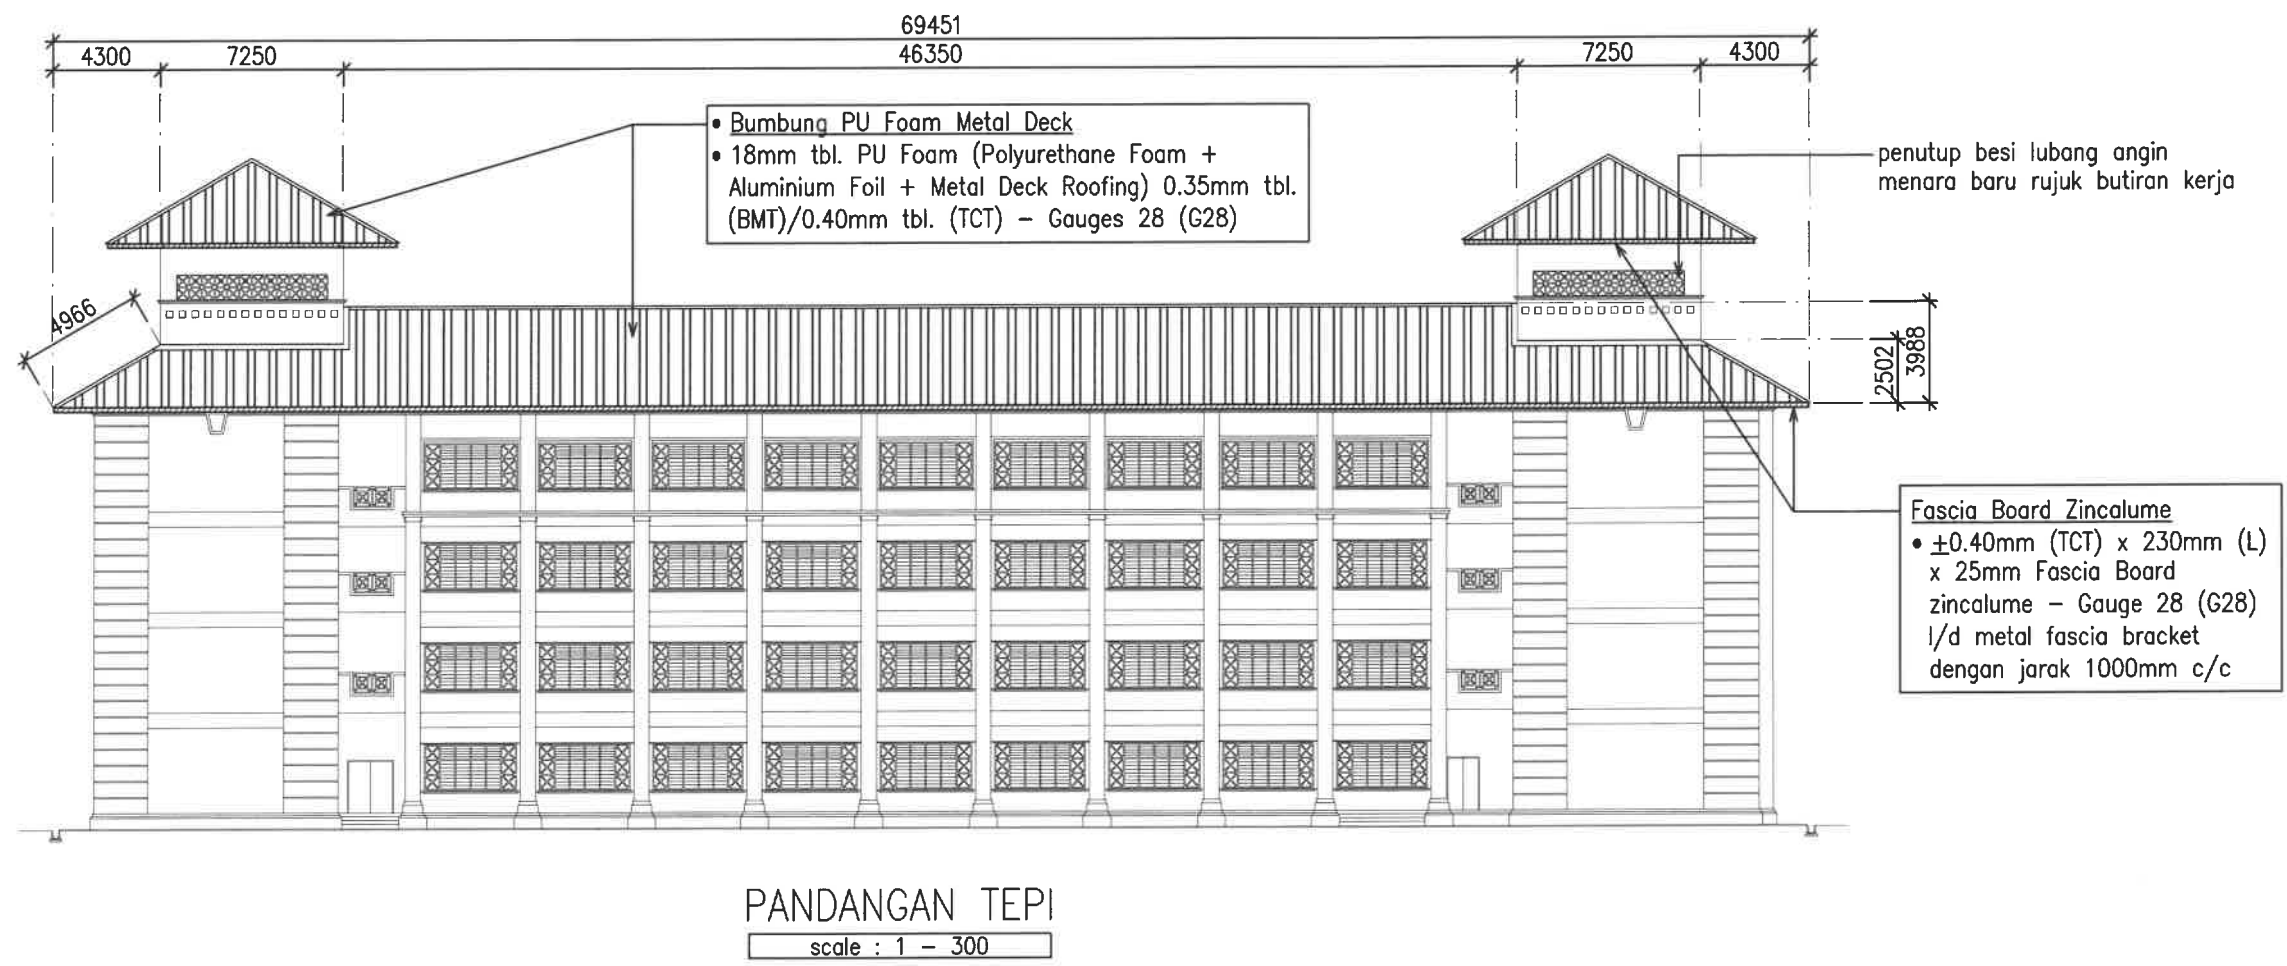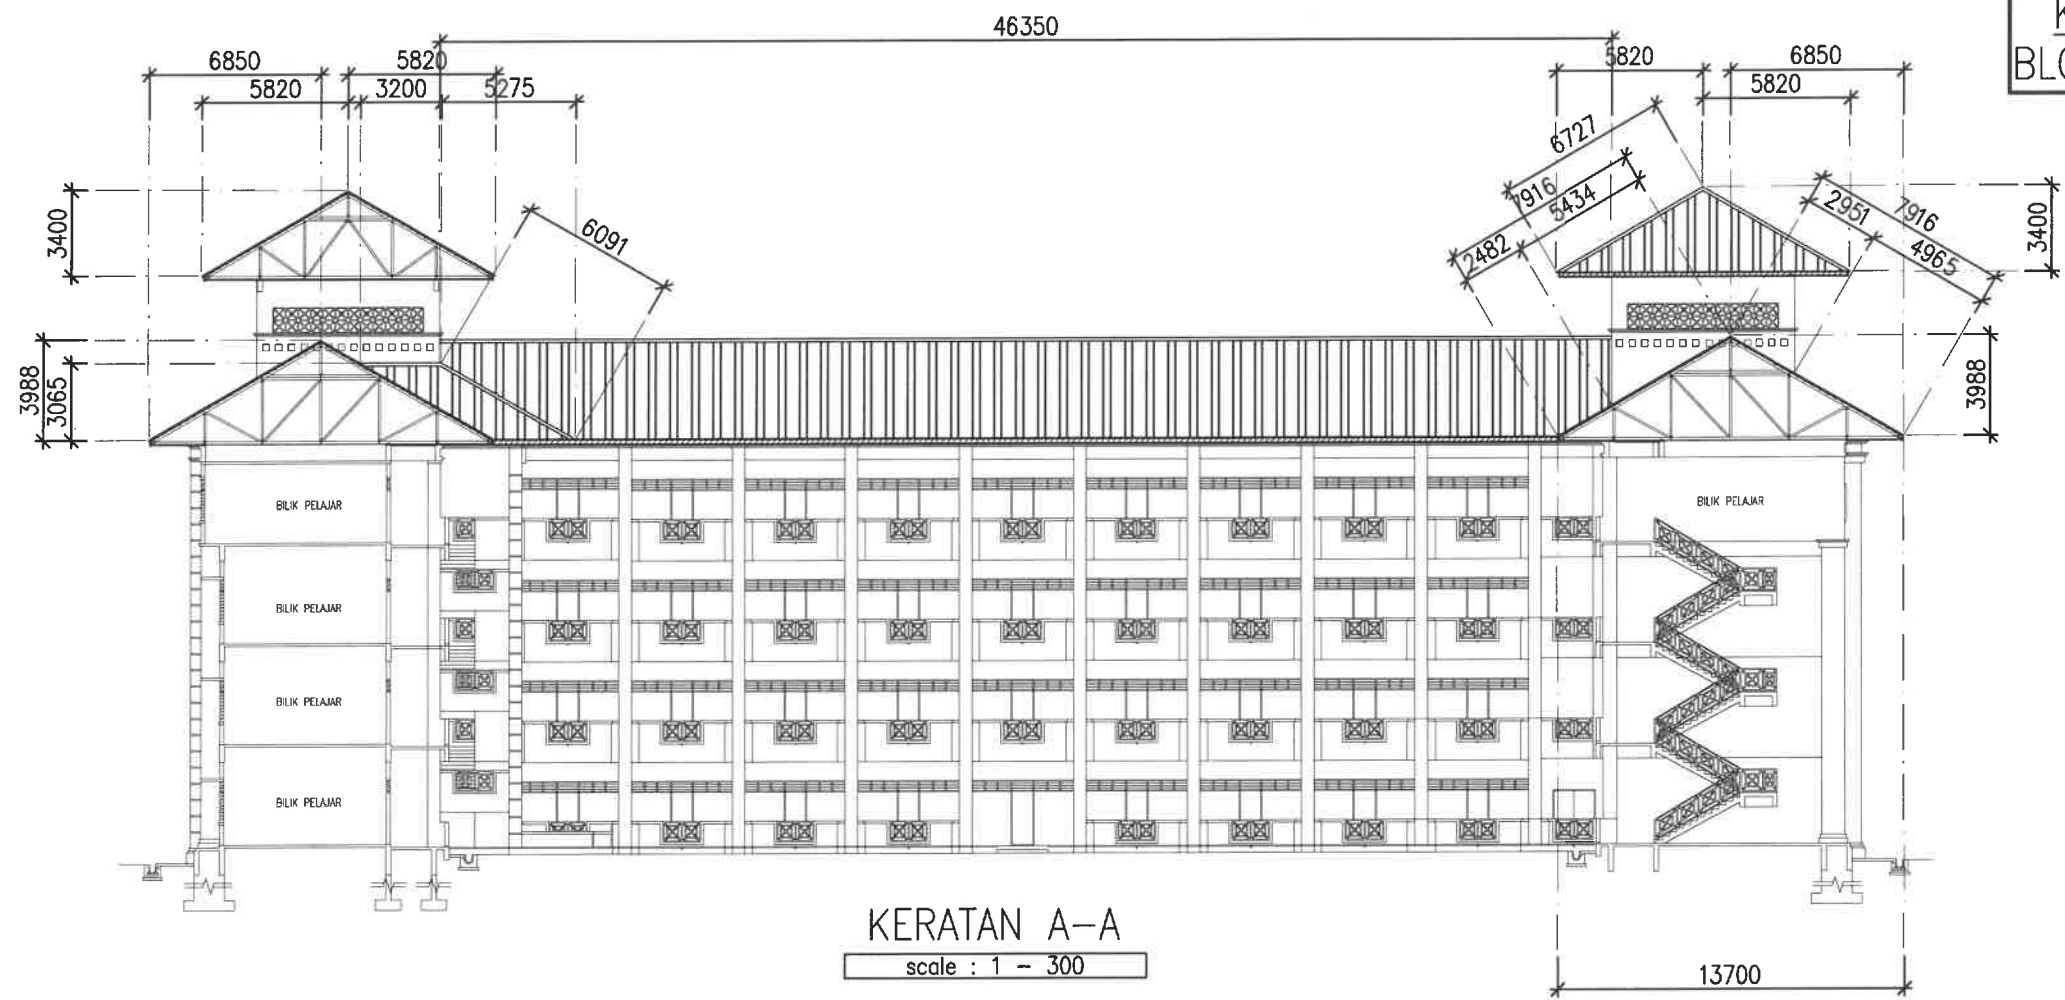

KONTRAKTOR DI KEHENDAKI MENGIKUT DAN MENGUTAMAKAN DIMENSI YANG DICATIT DALAM LUKISAN. HANYA DIMENSI BERANGKA SAHAJA DILAKSANAKAN. KONTRAKTOR MESTI MEMERIKSA SEMUA DIMENSI SEBENAR DITAPAK BINA. SEBARANG PERCANGGAHAN MESTI DILAPORKAN DENGAN SEGERA KEPADA PEGAWAI PENGUASA SEBELUM KERJA-KERJA DIMULAKAN.



BAHAGIAN PENGURUSAN FASILITI
UiTM CAWANGAN KEDAH

TAJUK LUKISAN :

KOLEJ MALINJA
(BLOK A & BLOK B)

- KERATAN A-A
- PANDANGAN TEPI

PROJEK :

PEMBAIKAN BANGUNAN ASRAMA
KOLEJ MALINJA DAN SEBAHAGIAN
KOLEJ MAHSURI DAN MASRIA SERTA
KERJA BERKAITAN DI UiTM
CAWANGAN KEDAH

DILUKIS	EN. MOHD AZIZI AHMAD
DISEMAK	EN. MOHAMAD ABDULLAH
DITARIKH	NOVEMBER 2024
SKALA	1:300
PLOT	
NO. LUKISAN :	13
UTMCK/BPF/UPK/2024/11/01	39


KOLEJ MALINJA BLOK A & BLOK B

- Bumbung PU Foam Metal Deck
- 18mm tbl. PU Foam (Polyurethane Foam + Aluminium Foil + Metal Deck Roofing) 0.35mm tbl. (BMT)/0.40mm tbl. (TCT) – Gauges 28 (G28)

- Fascia Board Zinalume
- ±0.40mm (TCT) x 230mm (L) x 25mm Fascia Board zinalume – Gauge 28 (G28)
 - l/d metal fascia bracket dengan jarak 1000mm c/c

- Fascia Board Zinalume
- ±0.40mm (TCT) x 230mm (L) x 25mm Fascia Board zinalume – Gauge 28 (G28)
 - l/d metal fascia bracket dengan jarak 1000mm c/c


penutup besi lubang angin menara baru rujuk butiran kerja

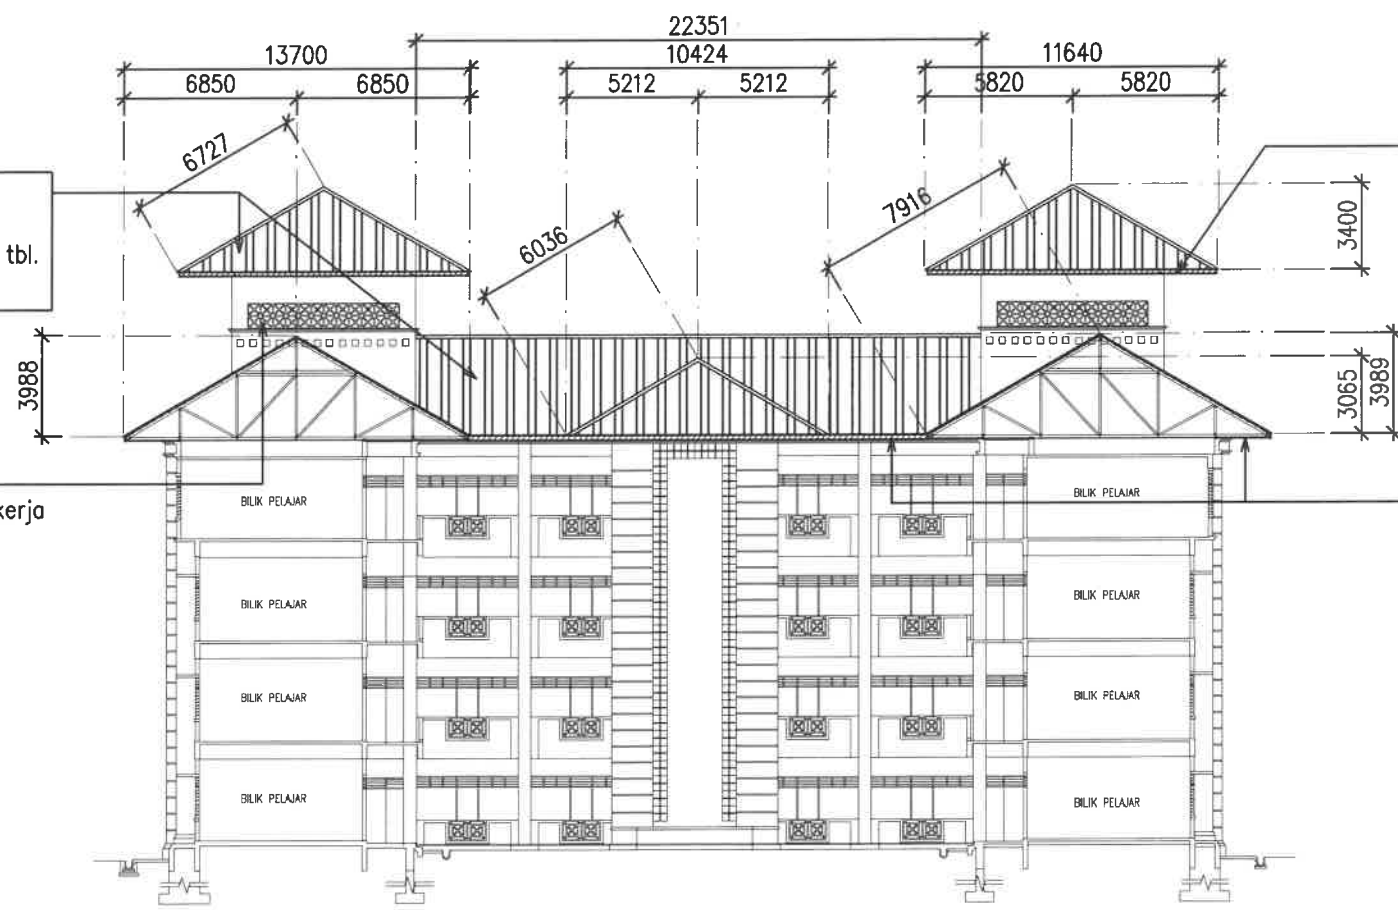

KERATAN B-B
scale : 1 – 300

- Bumbung PU Foam Metal Deck
- 18mm tbl. PU Foam (Polyurethane Foam + Aluminium Foil + Metal Deck Roofing) 0.35mm tbl. (BMT)/0.40mm tbl. (TCT) – Gauges 28 (G28)

penutup besi lubang angin menara baru rujuk butiran kerja

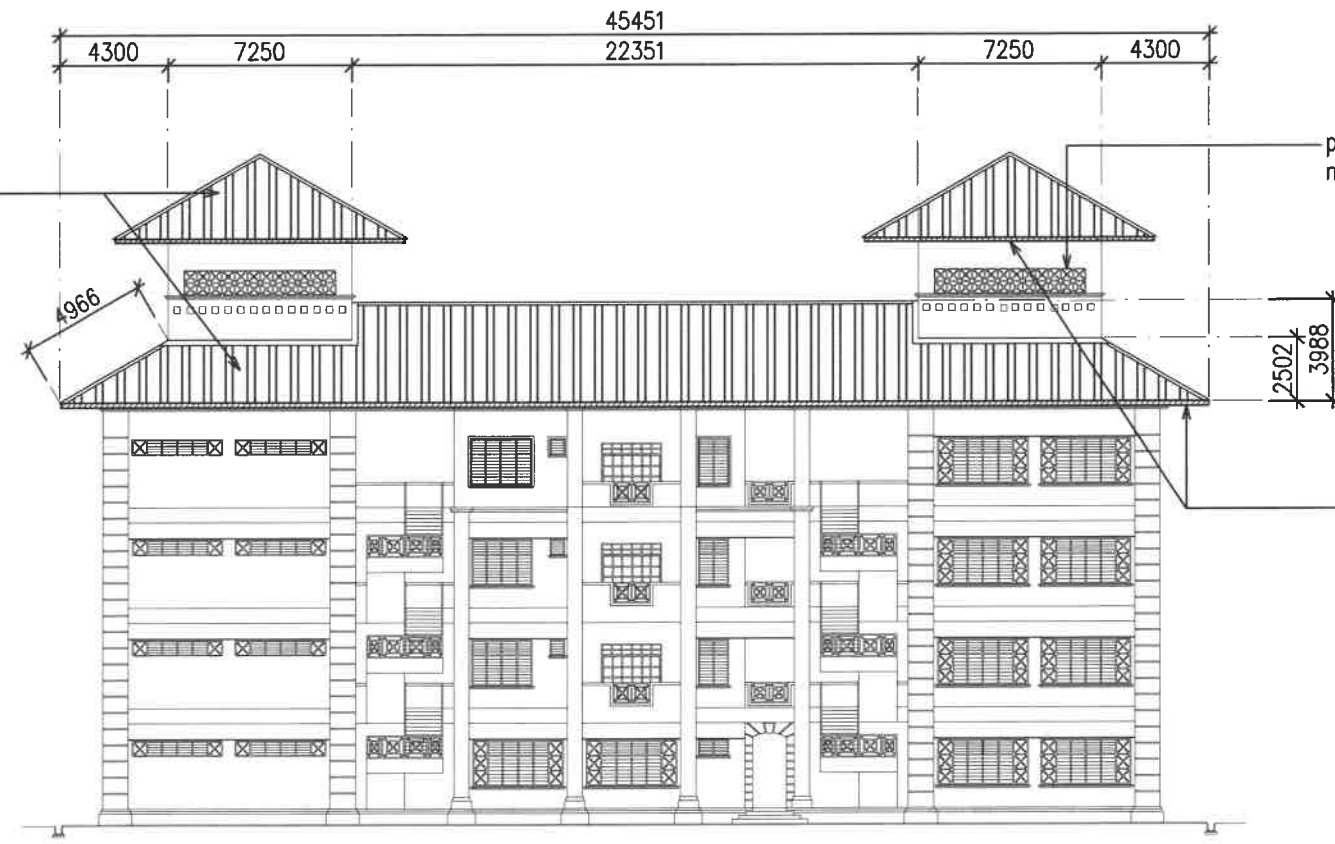

PANDANGAN HADAPAN
scale : 1 – 300

KONTRAKTOR DI KEHENDAKI MENGIKUT DAN MENGUTAMAKAN DIMENSI YANG DICATIT DALAM LUKISAN. HANYA DIMENSI BERANGKA SAHAJA DILAKSANAKAN. KONTRAKTOR MESTI MEMERIKSA SEMUA DIMENSI SEBENAR DITAPAK BINA. SEBARANG PERCANGGAHAN MESTI DILAPORKAN DENGAN SEGERA KEPADA PEGAWAI PENGUASA SEBELUM KERJA-KERJA DIMULAKAN.



BAHAGIAN PENGURUSAN FASILITI
UiTM CAWANGAN KEDAH

TAJUK LUKISAN :


KOLEJ MALINJA
(BLOK A & BLOK B)

– KERATAN B-B
– PANDANGAN HADAPAN

PROJEK :
PEMBAIKAN BANGUNAN ASRAMA
KOLEJ MALINJA DAN SEBAHAGIAN
KOLEJ MAHSURI DAN MASRIA SERTA
KERJA BERKAITAN DI UiTM
CAWANGAN KEDAH

DILUKIS	EN. MOHD AZIZI AHMAD
DISEMAK	EN. MOHAMAD ABDULLAH
DITARIKH	NOVEMBER 2024
SKALA	1:300
PLOT	
NO. LUKISAN :	
UiTMCK/BPF/UPK/2024/11/01	14/39

KOLEJ MALINJA
BANGUNAN KEMUDAHAN
PELAJAR

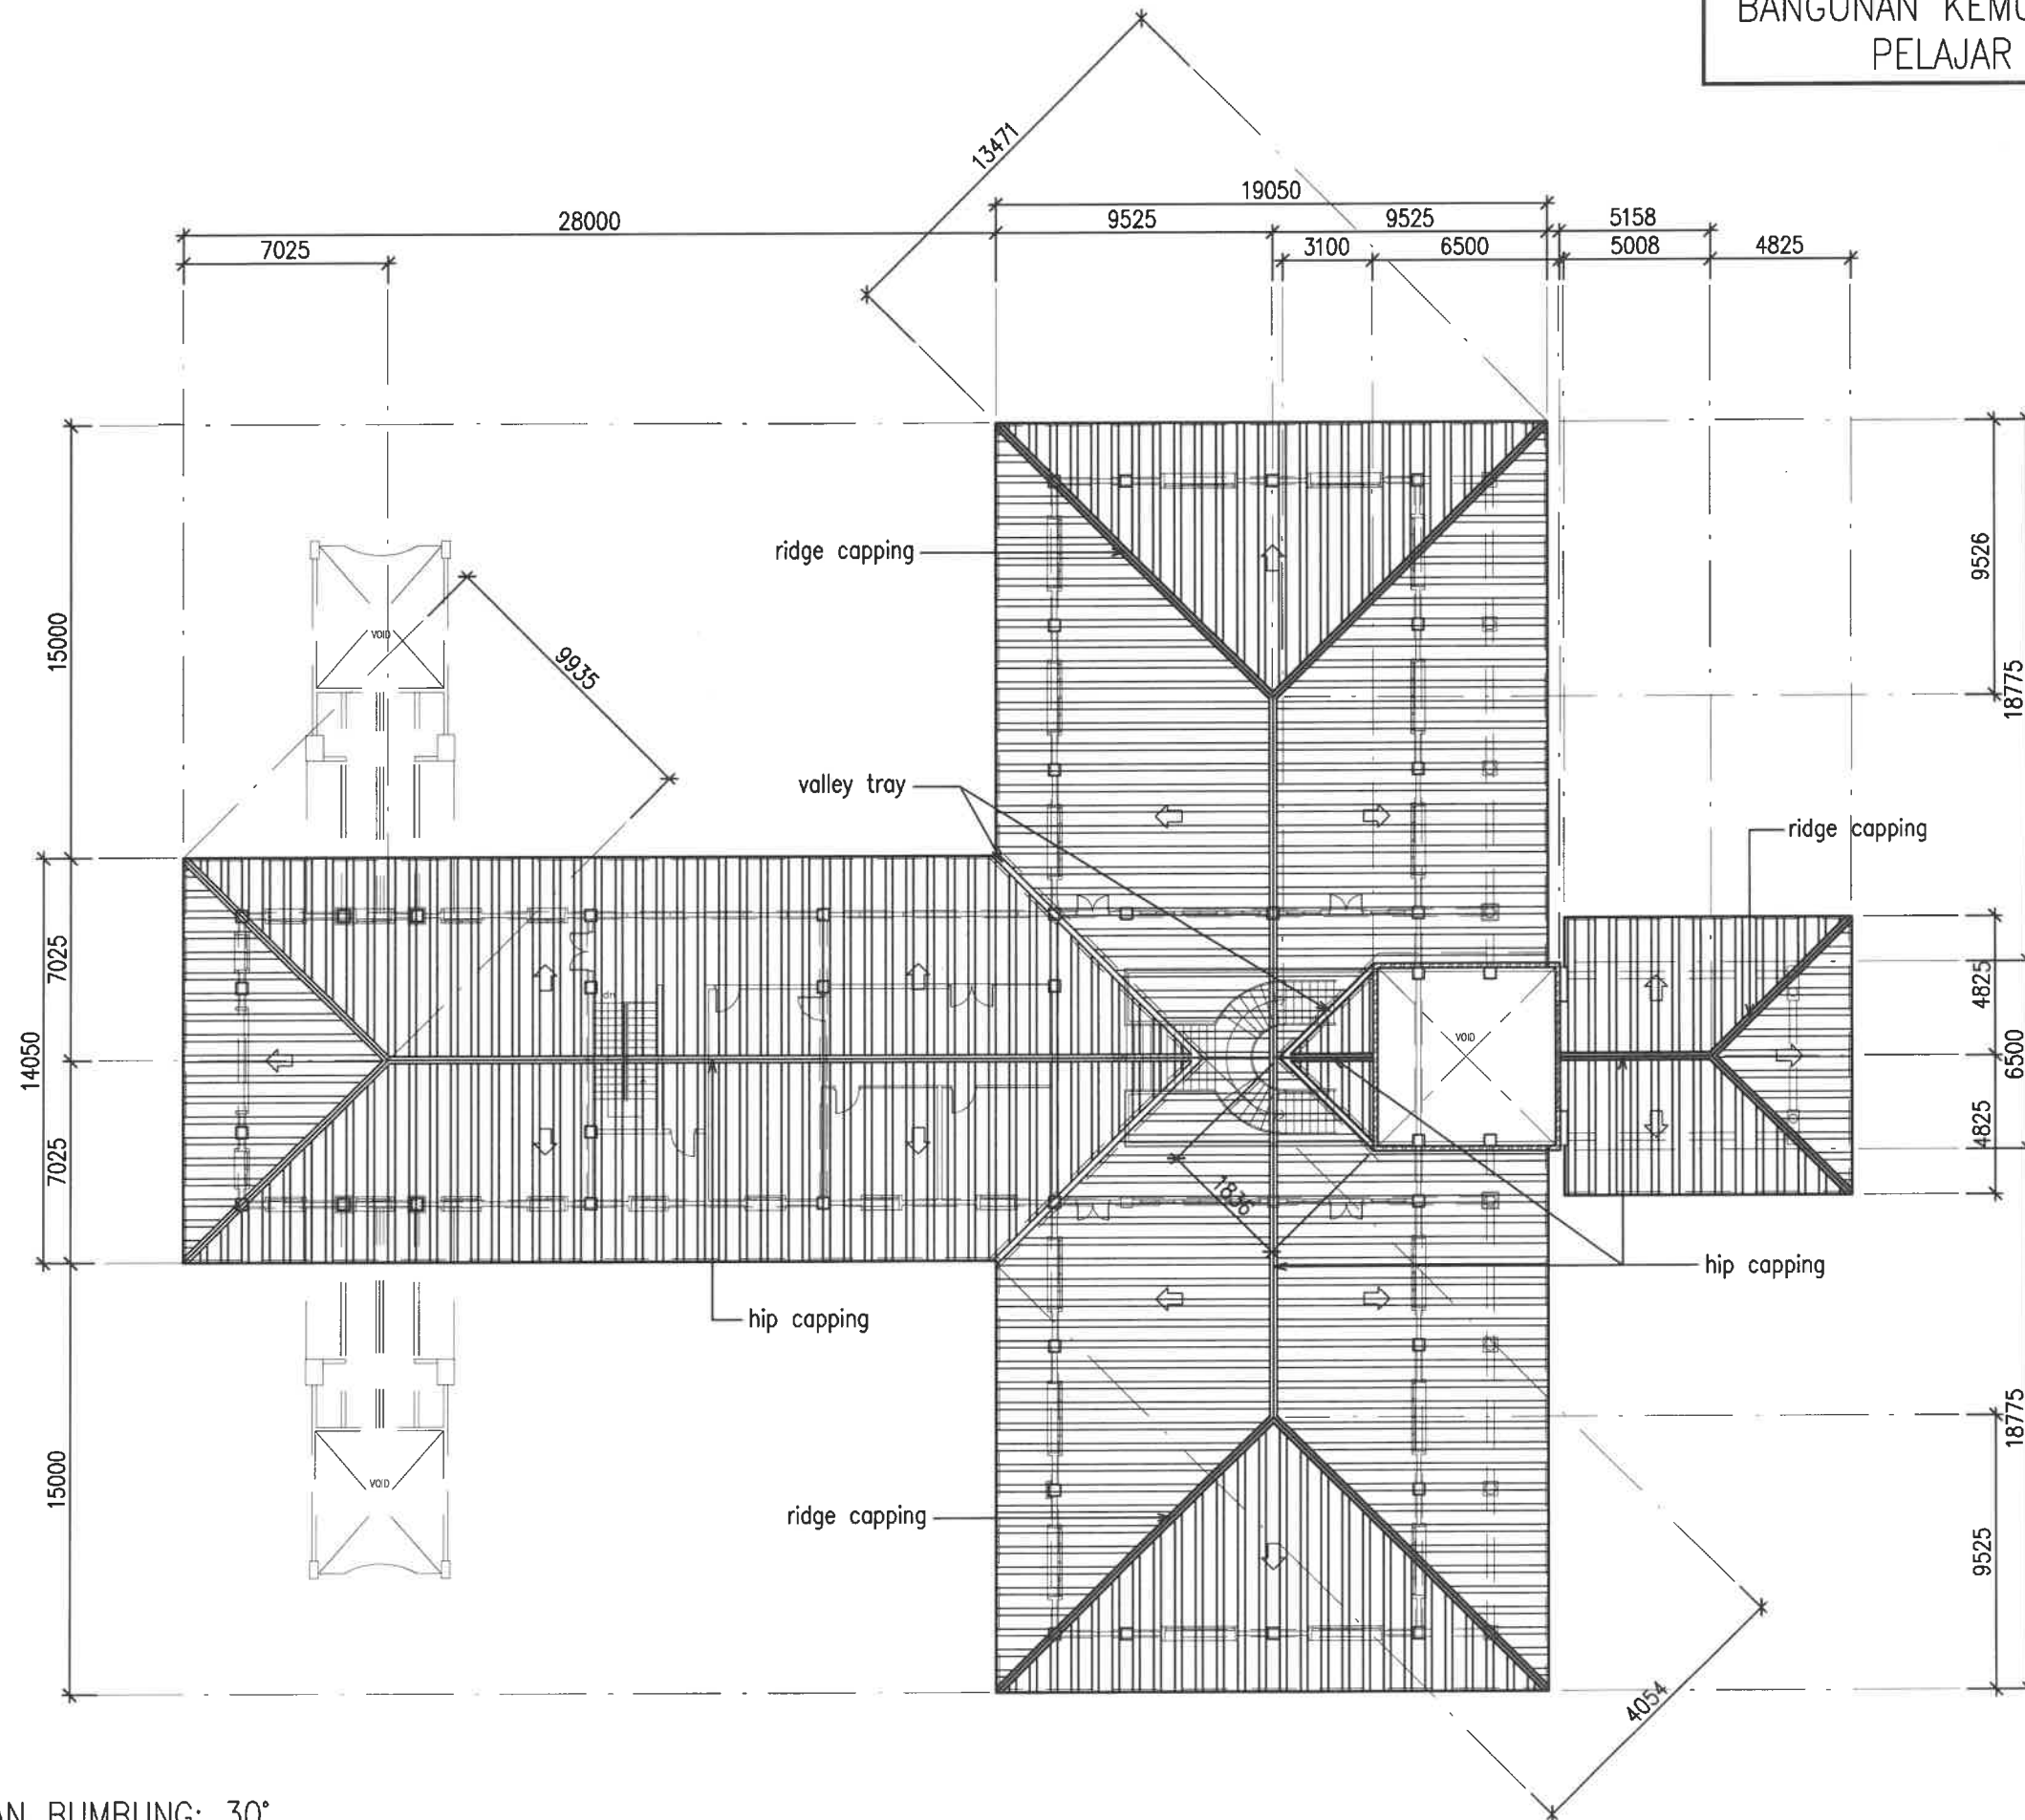


KONTRAKTOR DI KEHENDAKI MENGIKUT DAN MENGUTAMAKAN DIMENSI YANG DICATIT DALAM LUKISAN. HANYA DIMENSI BERANGKA SAHAJA DILAKSANAKAN. KONTRAKTOR MESTI MEMERIKSA SEMUA DIMENSI SEBENAR DITAPAK BINA. SEBARANG PERCANGGAHAN MESTI LAPORKAN DENGAN SEGERA KEPADA PEGAWAI PENGUASA SEBELUM KERJA-KERJA DIMULAKAN.

PENUNJUK

Bumbung PU Foam Metal Deck

- 18mm tbl. PU Foam (Polyurethane Foam + Aluminium Foil + Metal Deck Roofing) 0.35mm tbl. (BMT)/0.40mm tbl. (TCT) - Gauges 28 (G28)

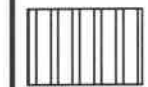

Kolej Malinja - Bumbung Bangunan Kemudahan Pelajar

- Keluasan keseluruhan: 1324.15m²/14253.03k²

Fascia Board Zincalume

- ±0.40mm (TCT) x 230mm (L) x 25mm Fascia Board zincalume - Gauge 28 (G28)

1) Bumbung Bangunan Kemudahan Pelajar: 207.6m



BAHAGIAN PENGURUSAN FASILITI
UITM CAWANGAN KEDAH

TAJUK LUKISAN :

KOLEJ MALINJA
(BANGUNAN KEMUDAHAN PELAJAR)

- PANDANGAN ATAS
- BUMBUNG

PROJEK :

PEMBAIKAN BANGUNAN ASRAMA
KOLEJ MALINJA DAN SEBAHAGIAN
KOLEJ MAHSURI DAN MASRIA SERTA
KERJA BERKAITAN DI UITM
CAWANGAN KEDAH

DILUKIS EN. MOHD AZIZI AHMAD

DISEMAK EN. MOHAMAD ABDULLAH

DITARIKH NOVEMBER 2024

SKALA 1:250


PLOT

NO. LUKISAN :
UITMCK/BPF/UPK/2024/11/01

15
39

KECERUNAN BUMBUNG: 30°

KOLEJ MALINJA
BANGUNAN KEMUDAHAN
PELAJAR

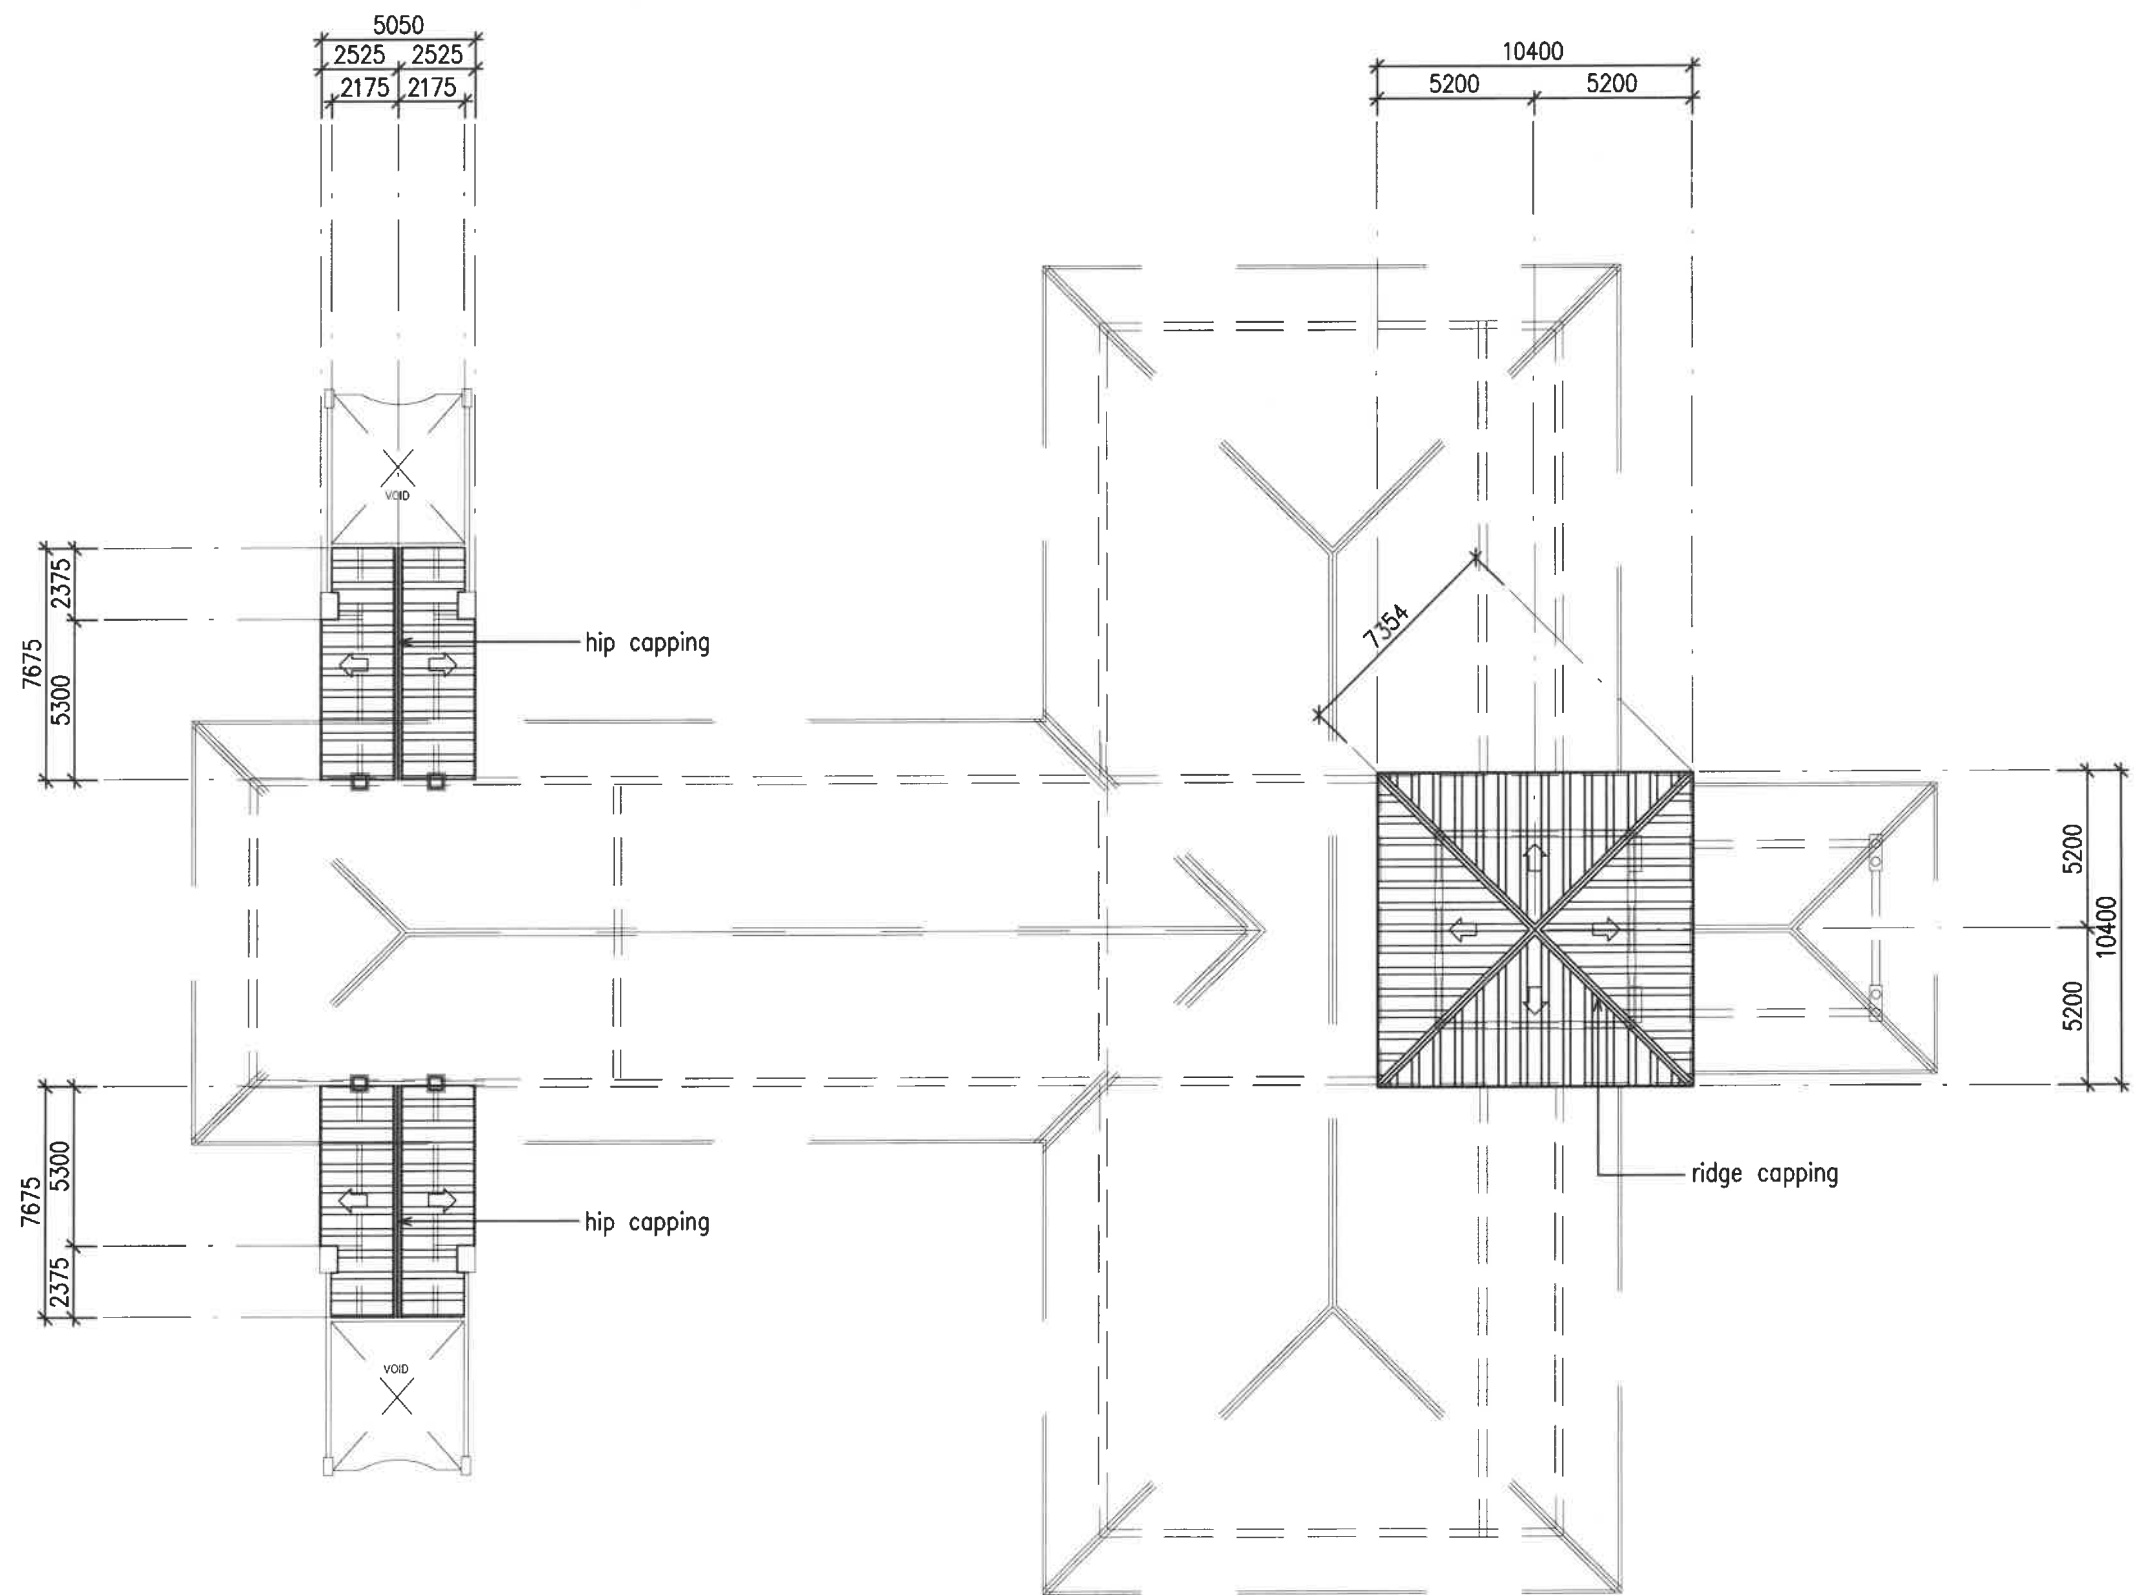

KECERUNAN BUMBUNG: 30°

KONTRAKTOR DI KEHENDAKI MENGIKUT DAN MENGUTAMAKAN DIMENSI YANG DICATIT DALAM LUKISAN. HANYA DIMENSI BERANGKA SAHAJA DILAKSANAKAN. KONTRAKTOR MESTI MEMERIKSA SEMUA DIMENSI SEBENAR DITAPAK BINA. SEBARANG PERCANGGAHAN MESTI DILAPORKAN DENGAN SEGERA KEPADA PEGAWAI PENGUASA SEBELUM KERJA-KERJA DIMULAKAN.

PENUNJUK

Bumbung PU Foam Metal Deck

- 18mm tbl. PU Foam (Polyurethane Foam + Aluminium Foil + Metal Deck Roofing) 0.35mm tbl. (BMT)/0.40mm tbl. (TCT) - Gauges 28 (G28)



Kolej Malinja - Bumbung Menara Bangunan Kemudahan Pelajar

- Keluasan keseluruhan: 100.92m²/1086.30k²

Kolej Malinja - Bumbung Laluan Koridor Antara Bangunan Kemudahan Pelajar

- Keluasan keseluruhan: 41.44m²/446.06k²

Fascia Board Zincalume

- ±0.40mm (TCT) x 230mm (L) x 25mm Fascia Board zincalume - Gauge 28 (G28)

- 1) Bumbung Menara Bangunan Kemudahan Pelajar: 40.80m
- 2) Bumbung Laluan Koridor Antara Bangunan: 30.70m



BAHAGIAN PENGURUSAN FASILITI
UITM CAWANGAN KEDAH

TAJUK LUKISAN :

**KOLEJ MALINJA
(BANGUNAN KEMUDAHAN PELAJAR)**


- PANDANGAN ATAS
- BUMBUNG

PROJEK :

PEMBAIKAN BANGUNAN ASRAMA
KOLEJ MALINJA DAN SEBAHAGIAN
KOLEJ MAHSURI DAN MASRIA SERTA
KERJA BERKAITAN DI UITM
CAWANGAN KEDAH

DILUKIS	EN. MOHD AZIZI AHMAD
DISEMAK	EN. MOHAMAD ABDULLAH
DITARIKH	NOVEMBER 2024
SKALA	1:250
PLOT	

NO. LUKISAN :
UITMCK/BPF/UPK/2024/11/01

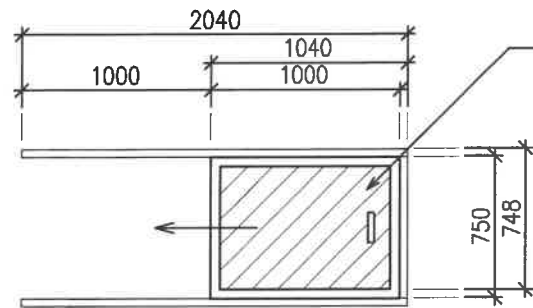

Pintu Sliding untuk Siling Panel

- saiz pintu: 750mm x 1000mm x 40mm tbl.
- jenis: Pintu aluminium composite panel (ACP)
- struktur rangka aluminium heavy duty
- tapak rangka pintu dari besi 75mm x 50mm x 1.5mm tbl. RHS
- trak dari besi C-Channel saiz 40mm x 25mm x 1.0mm tbl.
- heavy duty roda besi – bil. 4 nos.
- set kekunci
- pemegang pintu – bil. 2 nos.

TIPIKAL PINTU MASUK JENIS SLIDING UNTUK SILING PANEL

scale : 1 – 40

KOLEJ MALINJA BANGUNAN KEMUDAHAN PELAJAR

KONTRAKTOR DI KEHENDAKI MENGIKUT DAN MENGUTAMAKAN DIMENSI YANG DICATIT DALAM LUKISAN. HANYA DIMENSI BERANGKA SAHAJA DILAKSANAKAN. KONTRAKTOR MESTI MEMERIKSA SEMUA DIMENSI SEBENAR DITAPAK BINA. SEBARANG PERCANGGAHAN MESTI DILAPORKAN DENGAN SEGERA KEPADA PEGAWAI PENGUASA SEBELUM KERJA-KERJA DIMULAKAN.

PENUNJUK:

Siling Panel

- 0.35mm tbl. (BMT) / 0.40mm tbl. (TCT) x 250mm (L) – Gauge 28 (G28) siling panel termasuk kelengkapan batten



Siling Luar Bangunan
• Keluasan keseluruhan:
419.59m²/4516.43k²



Siling Dalam Bangunan – Laluan Koridor & Lobi
• Keluasan keseluruhan:
215.55m²/2320.16k²



Pintu Masuk Jenis Sliding Untuk Siling Panel
• Saiz: 1000mm x 750mm
• Kuantiti: 2 nos.



BAHAGIAN PENGURUSAN FASILITI
UITM CAWANGAN KEDAH

TAJUK LUKISAN :

KOLEJ MALINJA
(BANGUNAN KEMUDAHAN PELAJAR)
– SILING JENIS 'PANEL ALUMINIUM'

PROJEK :


PEMBAIKAN BANGUNAN ASRAMA
KOLEJ MALINJA DAN SEBAHAGIAN
KOLEJ MAHSURI DAN MASRIA SERTA
KERJA BERKAITAN DI UITM
CAWANGAN KEDAH

DILUKIS	EN. MOHD AZIZI AHMAD
DISEMAK	EN. MOHAMAD ABDULLAH
DITARIKH	NOVEMBER 2024
SKALA	1:250
PLOT	

NO. LUKISAN :
UITMCK/BPF/UPK/2024/11/01

17
39

KOLEJ MALINJA
BANGUNAN KEMUDAHAN
PELAJAR

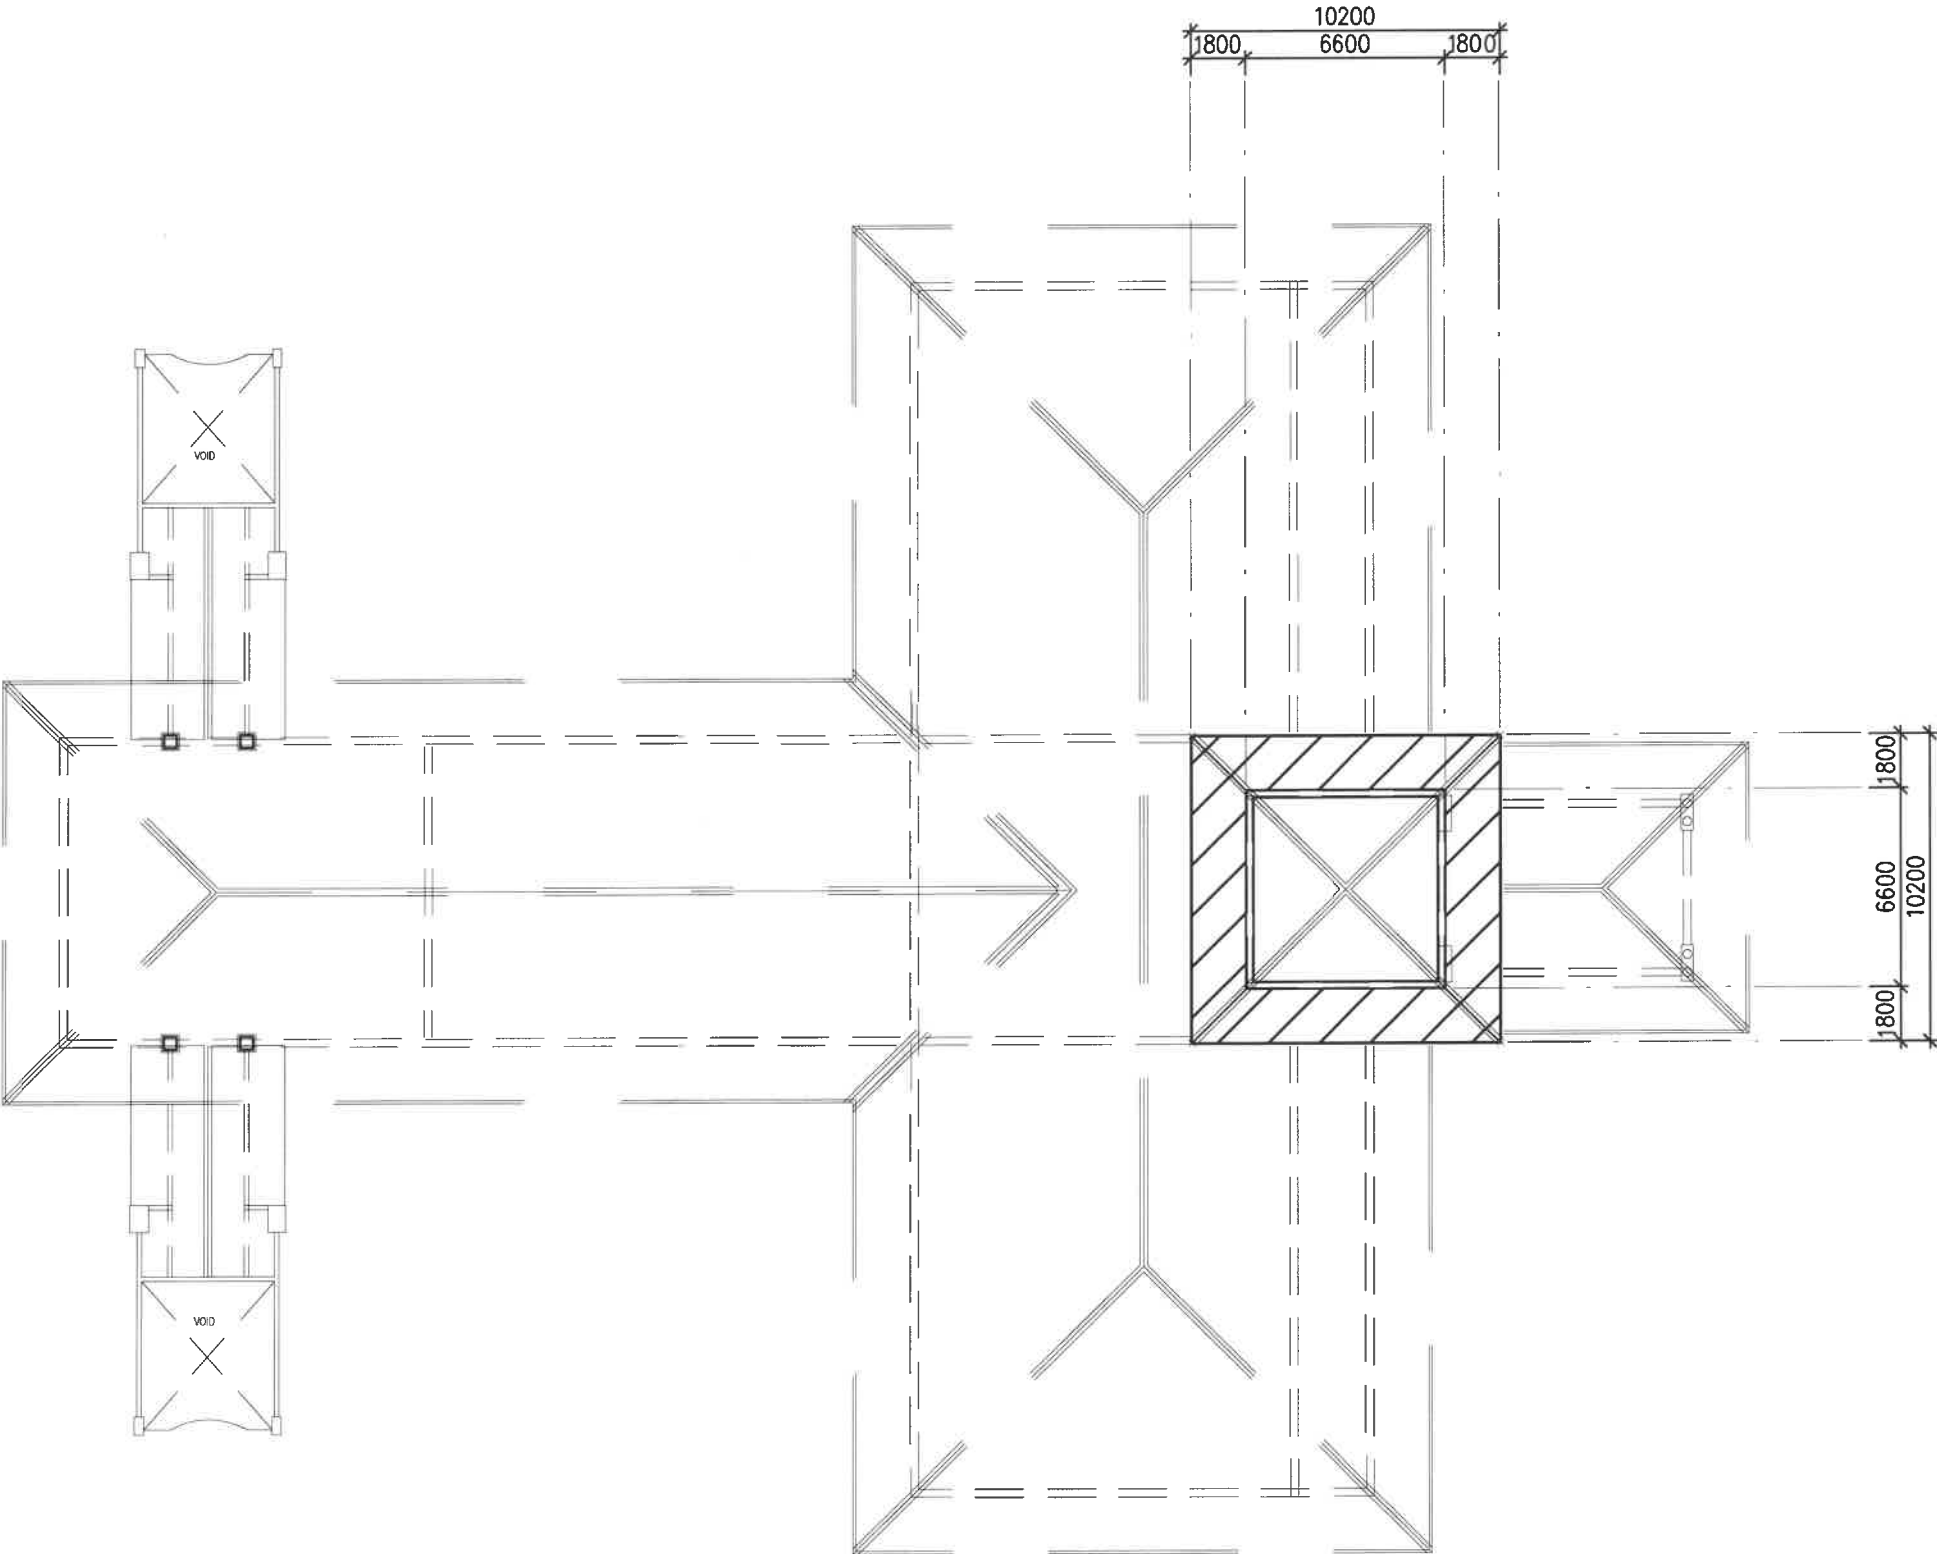

KONTRAKTOR DI KEHENDAKI MENGIKUT DAN MENGUTAMAKAN DIMENSI YANG DICATIT DALAM LUKISAN. HANYA DIMENSI BERANGKA SAHAJA DILAKSANAKAN. KONTRAKTOR MESTI MEMERIKSA SEMUA DIMENSI SEBENAR DITAPAK BINA. SEBARANG PERCANGGAHAN MESTI DILAPORKAN DENGAN SEGERA KEPADA PEGAWAI PENGUASA SEBELUM KERJA-KERJA DIMULAKAN.

PENUNJUK:

Siling Panel

• 0.35mm tbl. (BMT) / 0.40mm tbl. (TCT) x 250mm (L) – Gauge 28 (G28) siling panel termasuk kelengkapan batten



Siling Menara Bangunan Kemudahan Pelajar

• Keluasan keseluruhan: 60.50m²/651.22k²



BAHAGIAN PENGURUSAN FASILITI
UiTM CAWANGAN KEDAH

TAJUK LUKISAN :

KOLEJ MALINJA
(BANGUNAN KEMUDAHAN PELAJAR)
– SILING JENIS 'PANEL ALUMINIUM'

PROJEK :


PEMBAIKAN BANGUNAN ASRAMA
KOLEJ MALINJA DAN SEBAHAGIAN
KOLEJ MAHSURI DAN MASRIA SERTA
KERJA BERKAITAN DI UiTM
CAWANGAN KEDAH

DILUKIS	EN. MOHD AZIZI AHMAD
DISEMAK	EN. MOHAMAD ABDULLAH
DITARIKH	NOVEMBER 2024
SKALA	1:250
PLOT	

NO. LUKISAN :
UTMCK/BPF/UPK/2024/11/01


KOLEJ MALINJA
BANGUNAN KEMUDAHAN
PELAJAR

KONTRAKTOR DI KEHENDAKI MENGIKUT DAN MENGUTAMAKAN
DIMENSI YANG DICATIT DALAM LUKISAN. HANYA DIMENSI
BERANGKA SAHAJA DILAKSANAKAN. KONTRAKTOR MESTI
MEMERIKSA SEMUA DIMENSI SEBENAR DITAPAK BINA.
SEBARANG PERCANGGAHAN MESTI DILAPORKAN DENGAN
SEGERA KEPADA PEGAWAI PENGUASA SEBELUM KERJA-KERJA
DIMULAKAN.

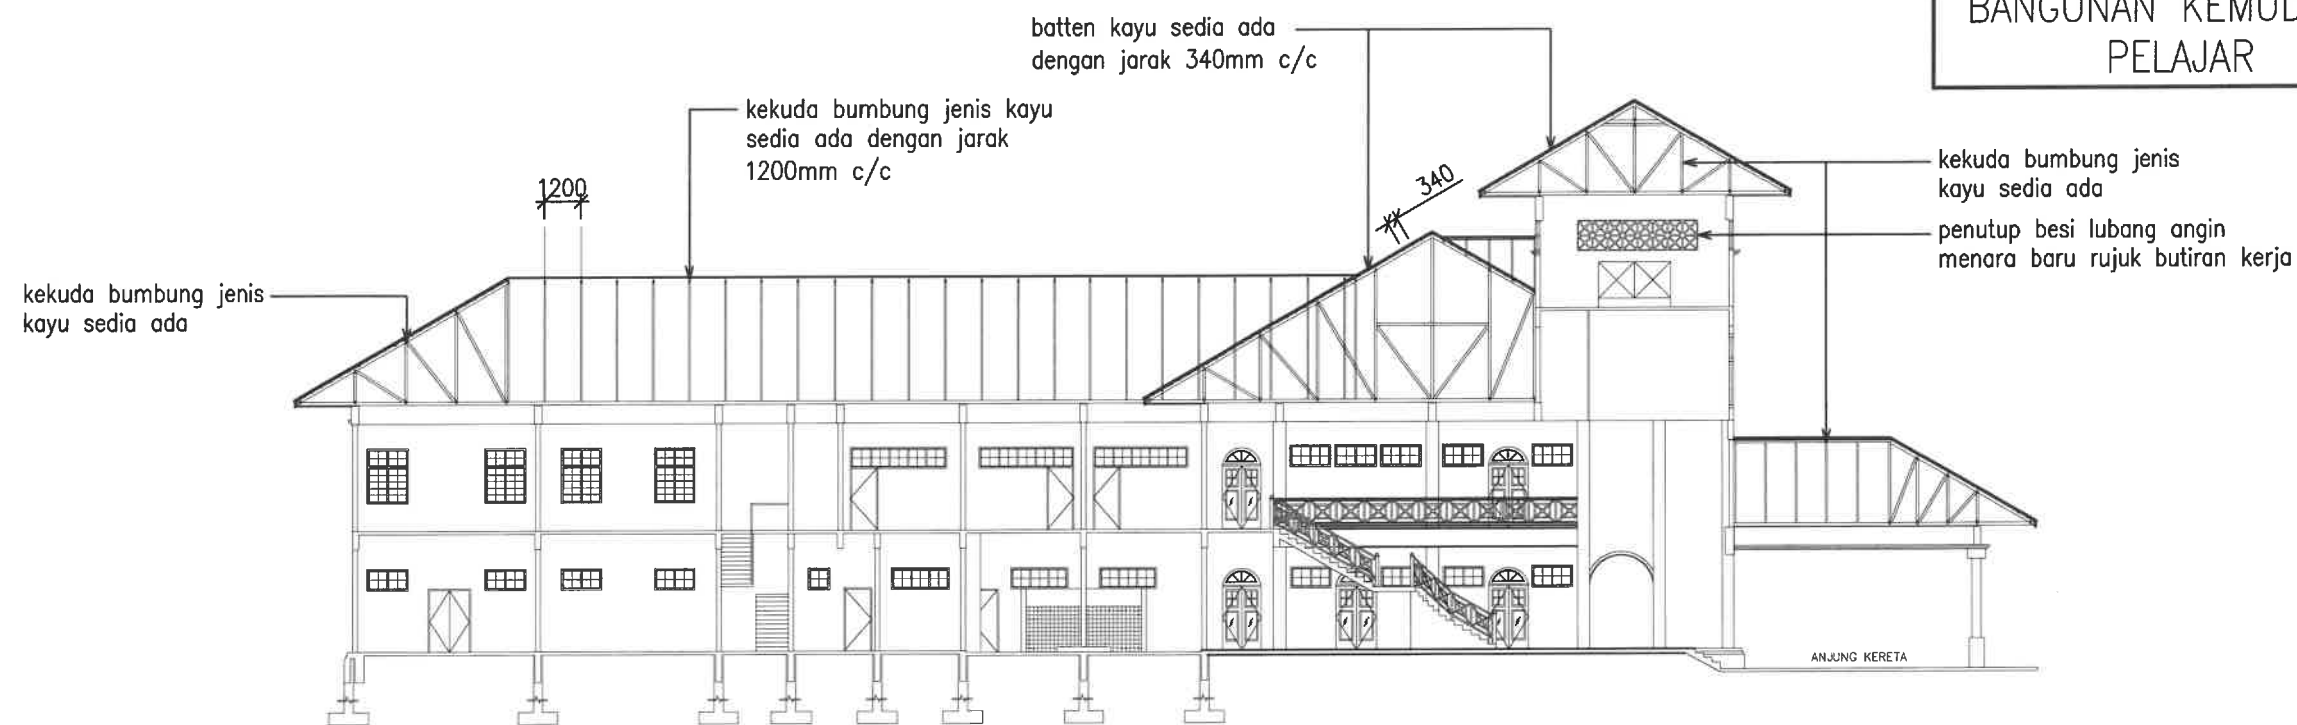

KERATAN C-C
scale : 1 - 250

- Bumbung PU Foam Metal Deck
- 18mm tbl. PU Foam (Polyurethane Foam + Aluminium Foil + Metal Deck Roofing) 0.35mm tbl. (BMT)/0.40mm tbl. (TCT) - Gauges 28 (G28)

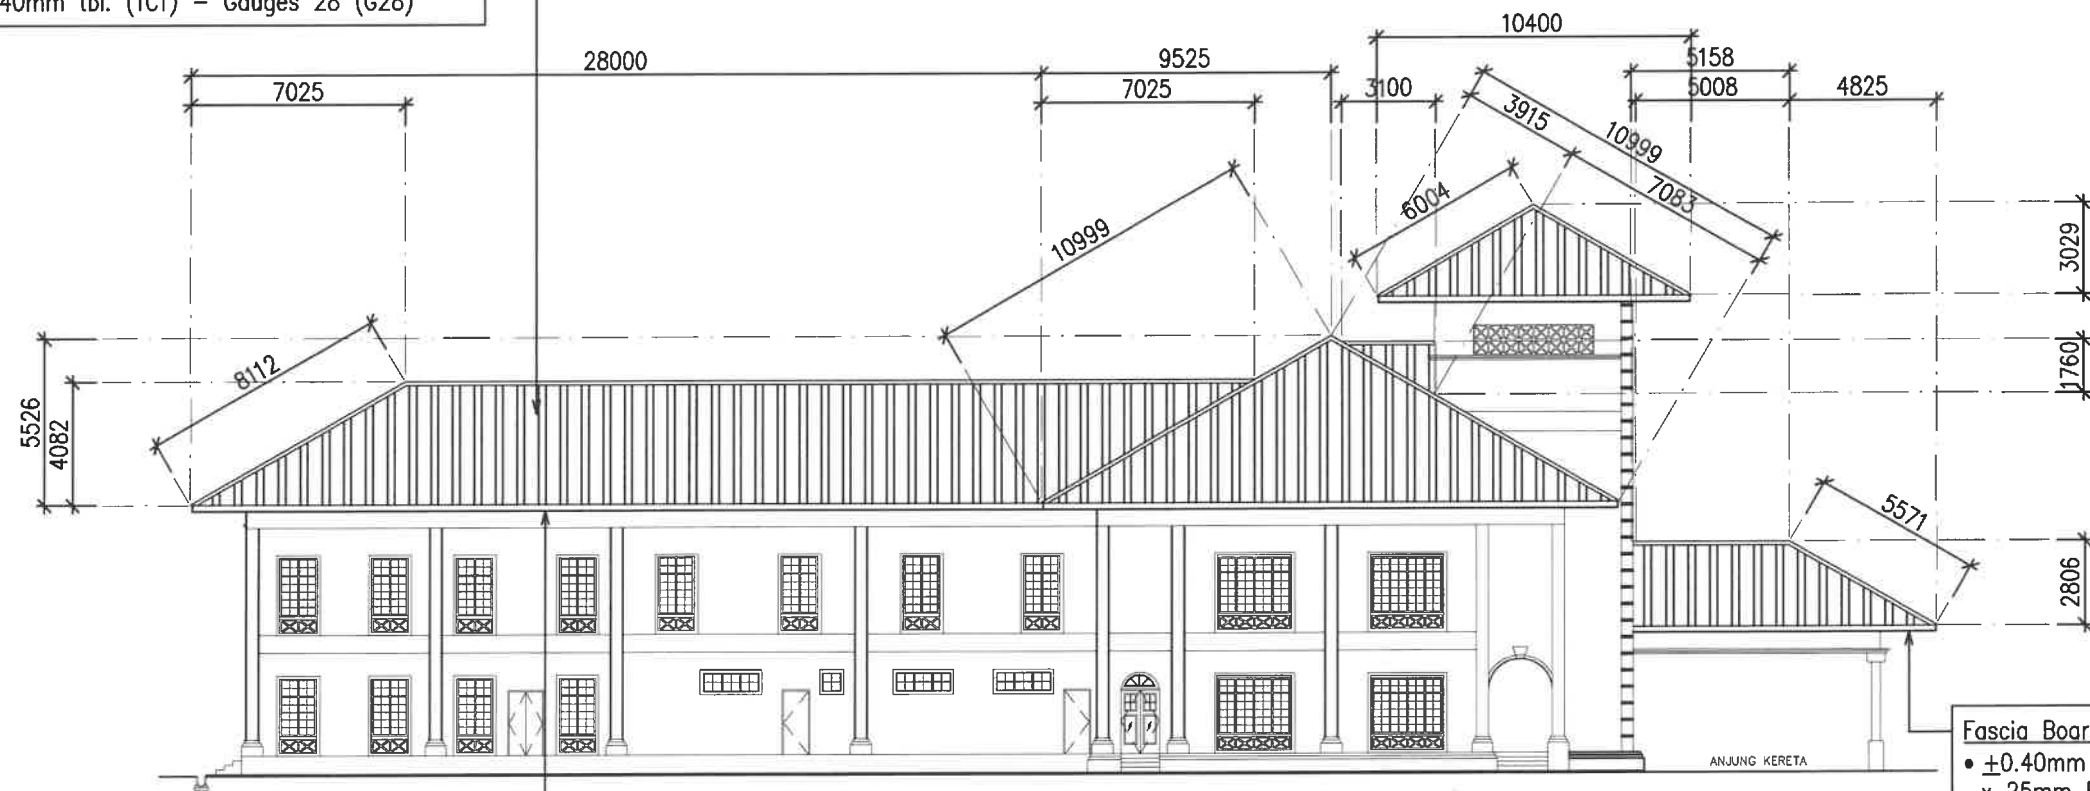

- Fascia Board Zincalume
- $\pm 0.40\text{mm}$ (TCT) x 230mm (L) x 25mm Fascia Board zincalume - Gauge 28 (G28) l/d metal fascia bracket dengan jarak 1000mm c/c

PANDANGAN TEPI
scale : 1 - 250

- Fascia Board Zincalume
- $\pm 0.40\text{mm}$ (TCT) x 230mm (L) x 25mm Fascia Board zincalume - Gauge 28 (G28) l/d metal fascia bracket dengan jarak 1000mm c/c



BAHAGIAN PENGURUSAN FASILITI
UITM CAWANGAN KEDAH

TAJUK LUKISAN :

KOLEJ MALINJA
(BANGUNAN KEMUDAHAN PELAJAR)

- KERATAN C-C
- PANDANGAN TEPI


PROJEK :

PEMBAIKAN BANGUNAN ASRAMA
KOLEJ MALINJA DAN SEBAHAGIAN
KOLEJ MAHSURI DAN MASRIA SERTA
KERJA BERKAITAN DI UITM
CAWANGAN KEDAH

DILUKIS	EN. MOHD AZIZI AHMAD
DISEMAK	EN. MOHAMAD ABDULLAH
DITARIKH	NOVEMBER 2024
SKALA	1:250
PLOT	

NO. LUKISAN :
UITMCK/BPF/UPK/2024/11/01


- Bumbung PU Foam Metal Deck
- 18mm tbl. PU Foam (Polyurethane Foam + Aluminium Foil + Metal Deck Roofing) 0.35mm tbl. (BMT)/0.40mm tbl. (TCT) – Gauges 28 (G28)

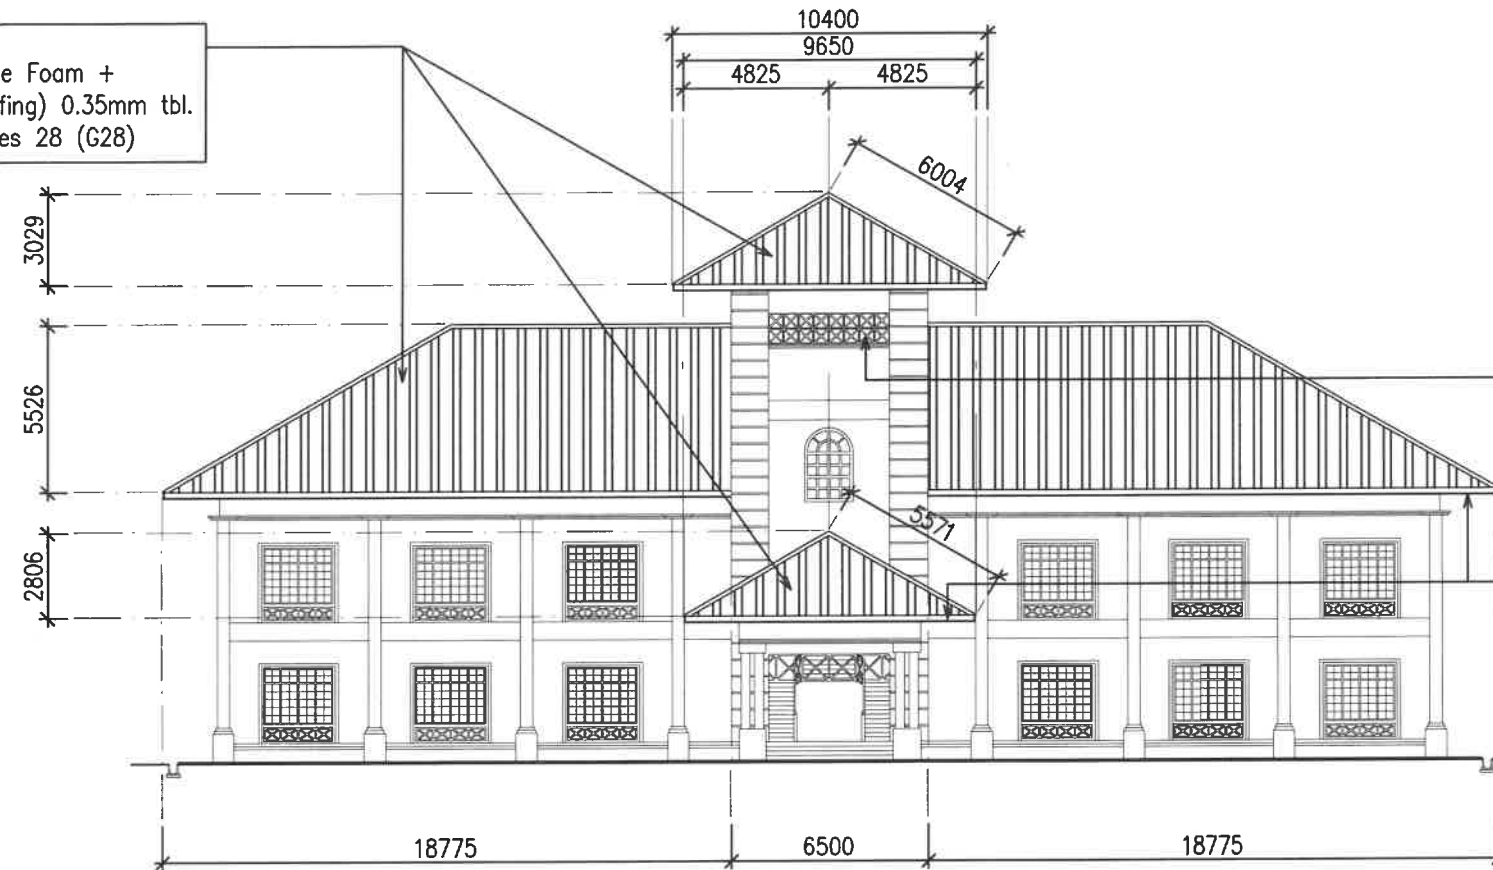

PANDANGAN HADAPAN
scale : 1 – 250

KOLEJ MALINJA BANGUNAN KEMUDAHAN PELAJAR

- Fascia Board Zinalume
- $\pm 0.40\text{mm}$ (TCT) x 230mm (L) x 25mm Fascia Board zinalume – Gauge 28 (G28) l/d metal fascia bracket dengan jarak 1000mm c/c

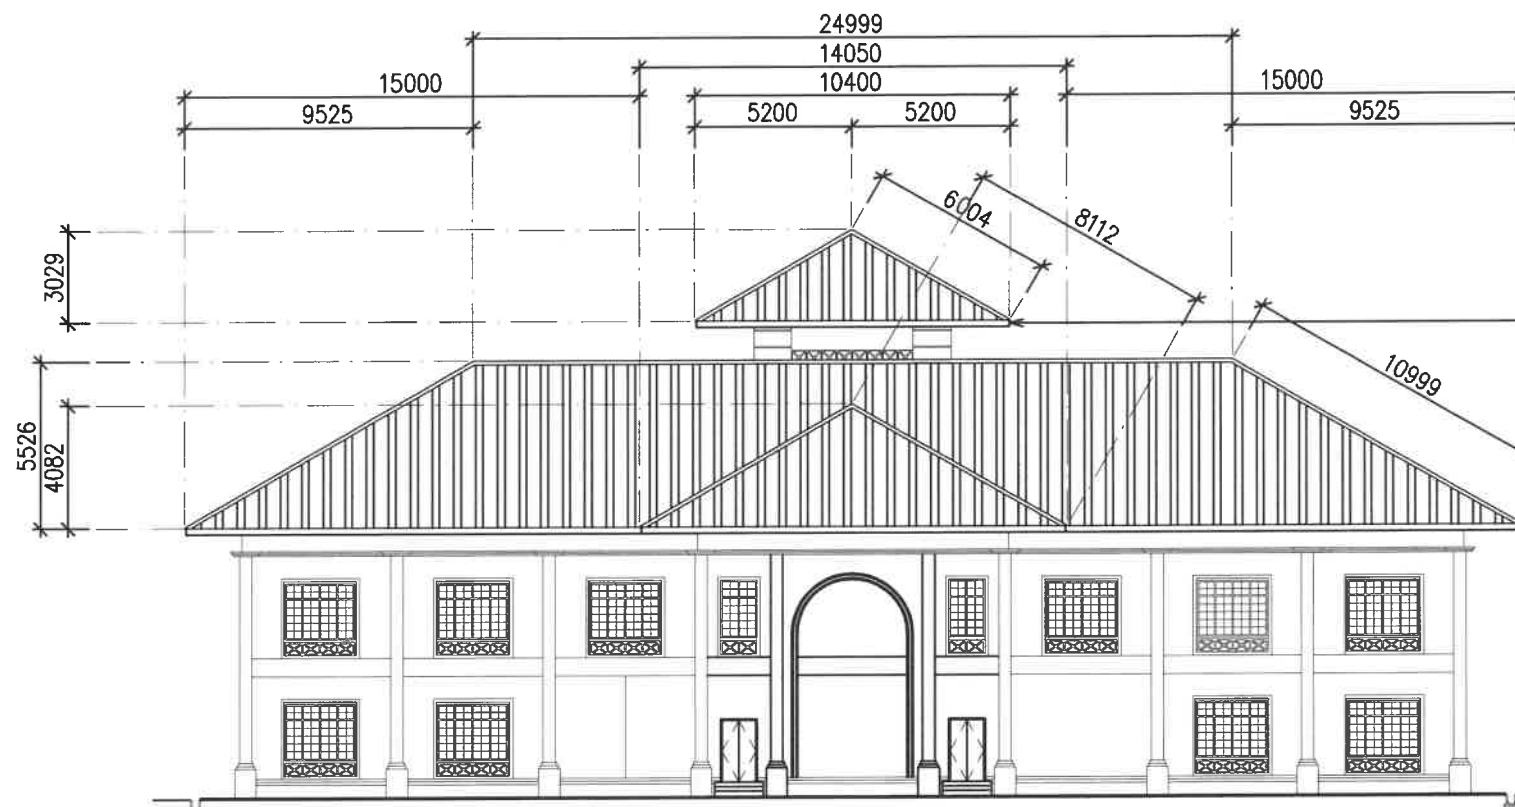

PANDANGAN BELAKANG
scale : 1 – 250

KONTRAKTOR DI KEHENDAKI MENGIKUT DAN MENGUTAMAKAN DIMENSI YANG DICATIT DALAM LUKISAN. HANYA DIMENSI BERANGKA SAHAJA DILAKSANAKAN. KONTRAKTOR MESTI MEMERIKSA SEMUA DIMENSI SEBENAR DITAPAK BINA. SEBARANG PERCANGGAHAN MESTI DILAPORKAN DENGAN SEGERA KEPADA PEGAWAI PENGUASA SEBELUM KERJA-KERJA DIMULAKAN.



BAHAGIAN PENGURUSAN FASILITI
UiTM CAWANGAN KEDAH

TAJUK LUKISAN :

KOLEJ MALINJA
(BANGUNAN KEMUDAHAN PELAJAR)

- PANDANGAN HADAPAN
- PANDANGAN BELAKANG


PROJEK :

PEMBAIKAN BANGUNAN ASRAMA
KOLEJ MALINJA DAN SEBAHAGIAN
KOLEJ MAHSURI DAN MASRIA SERTA
KERJA BERKAITAN DI UiTM
CAWANGAN KEDAH

DILUKIS	EN. MOHD AZIZI AHMAD
DISEMAK	EN. MOHAMAD ABDULLAH
DITARIKH	NOVEMBER 2024
SKALA	1:250
PLOT	


NO. LUKISAN :
UiTMCK/BPF/UPK/2024/11/01

20/39

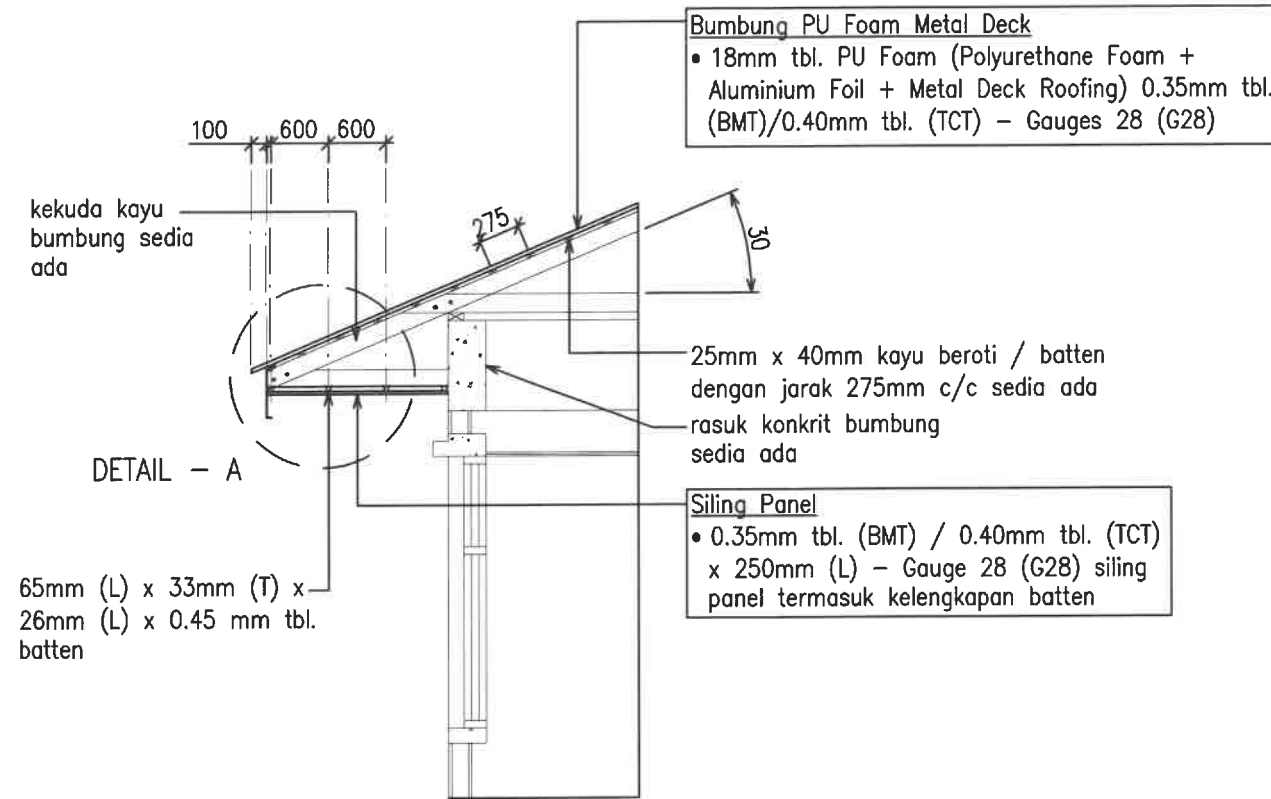

TIPIKAL SILING PANEL ALUMINIUM KOLEJ MALINJA TERMASUK MENARA

scale : 1 – 50

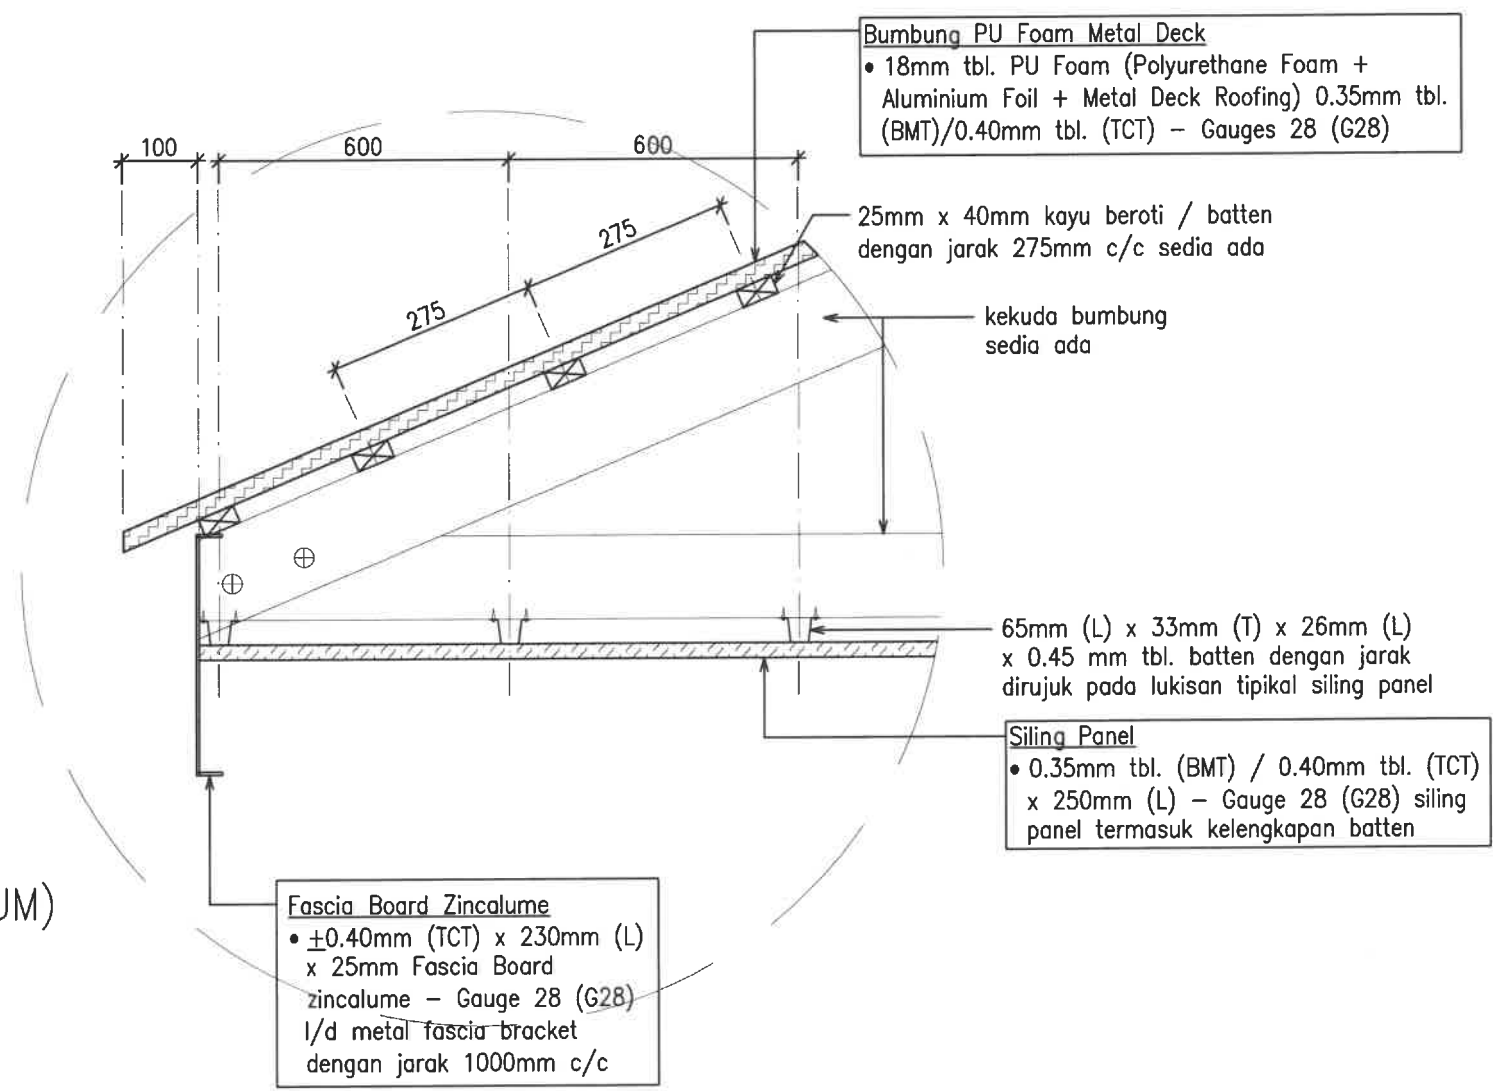

DETAIL – A (KEDUDUKAN SILING PANEL ALUMINIUM)

scale : 1 – 10

KONTRAKTOR DI KEHENDAKI MENGIKUT DAN MENGUTAMAKAN DIMENSI YANG DICATIT DALAM LUKISAN. HANYA DIMENSI BERANGKA SAHAJA DILAKSANAKAN. KONTRAKTOR MESTI MEMERIKSA SEMUA DIMENSI SEBENAR DITAPAK BINA. SEBARANG PERCANGGAHAN MESTI DILAPORKAN DENGAN SEGERA KEPADA PEGAWAI PENGUASA SEBELUM KERJA-KERJA DIMULAKAN.




BAHAGIAN PENGURUSAN FASILITI
UiTM CAWANGAN KEDAH

TAJUK LUKISAN :
KOLEJ MALINJA
(BLOK A, BLOK B & BANGUNAN KEMUDAHAN PELAJAR)
– TIPIKAL SILING PANEL ALUMINIUM

PROJEK :
PEMBAIKAN BANGUNAN ASRAMA KOLEJ MALINJA DAN SEBAHAGIAN KOLEJ MAHSURI DAN MASRIA SERTA KERJA BERKAITAN DI UiTM CAWANGAN KEDAH

DILUKIS	EN. MOHD AZIZI AHMAD
DISEMAK	EN. MOHAMAD ABDULLAH
DITARIKH	JULAI 2023
SKALA	AS-SHOWN
PLOT	

KOLEJ MALINJA
BLOK A & BLOK B

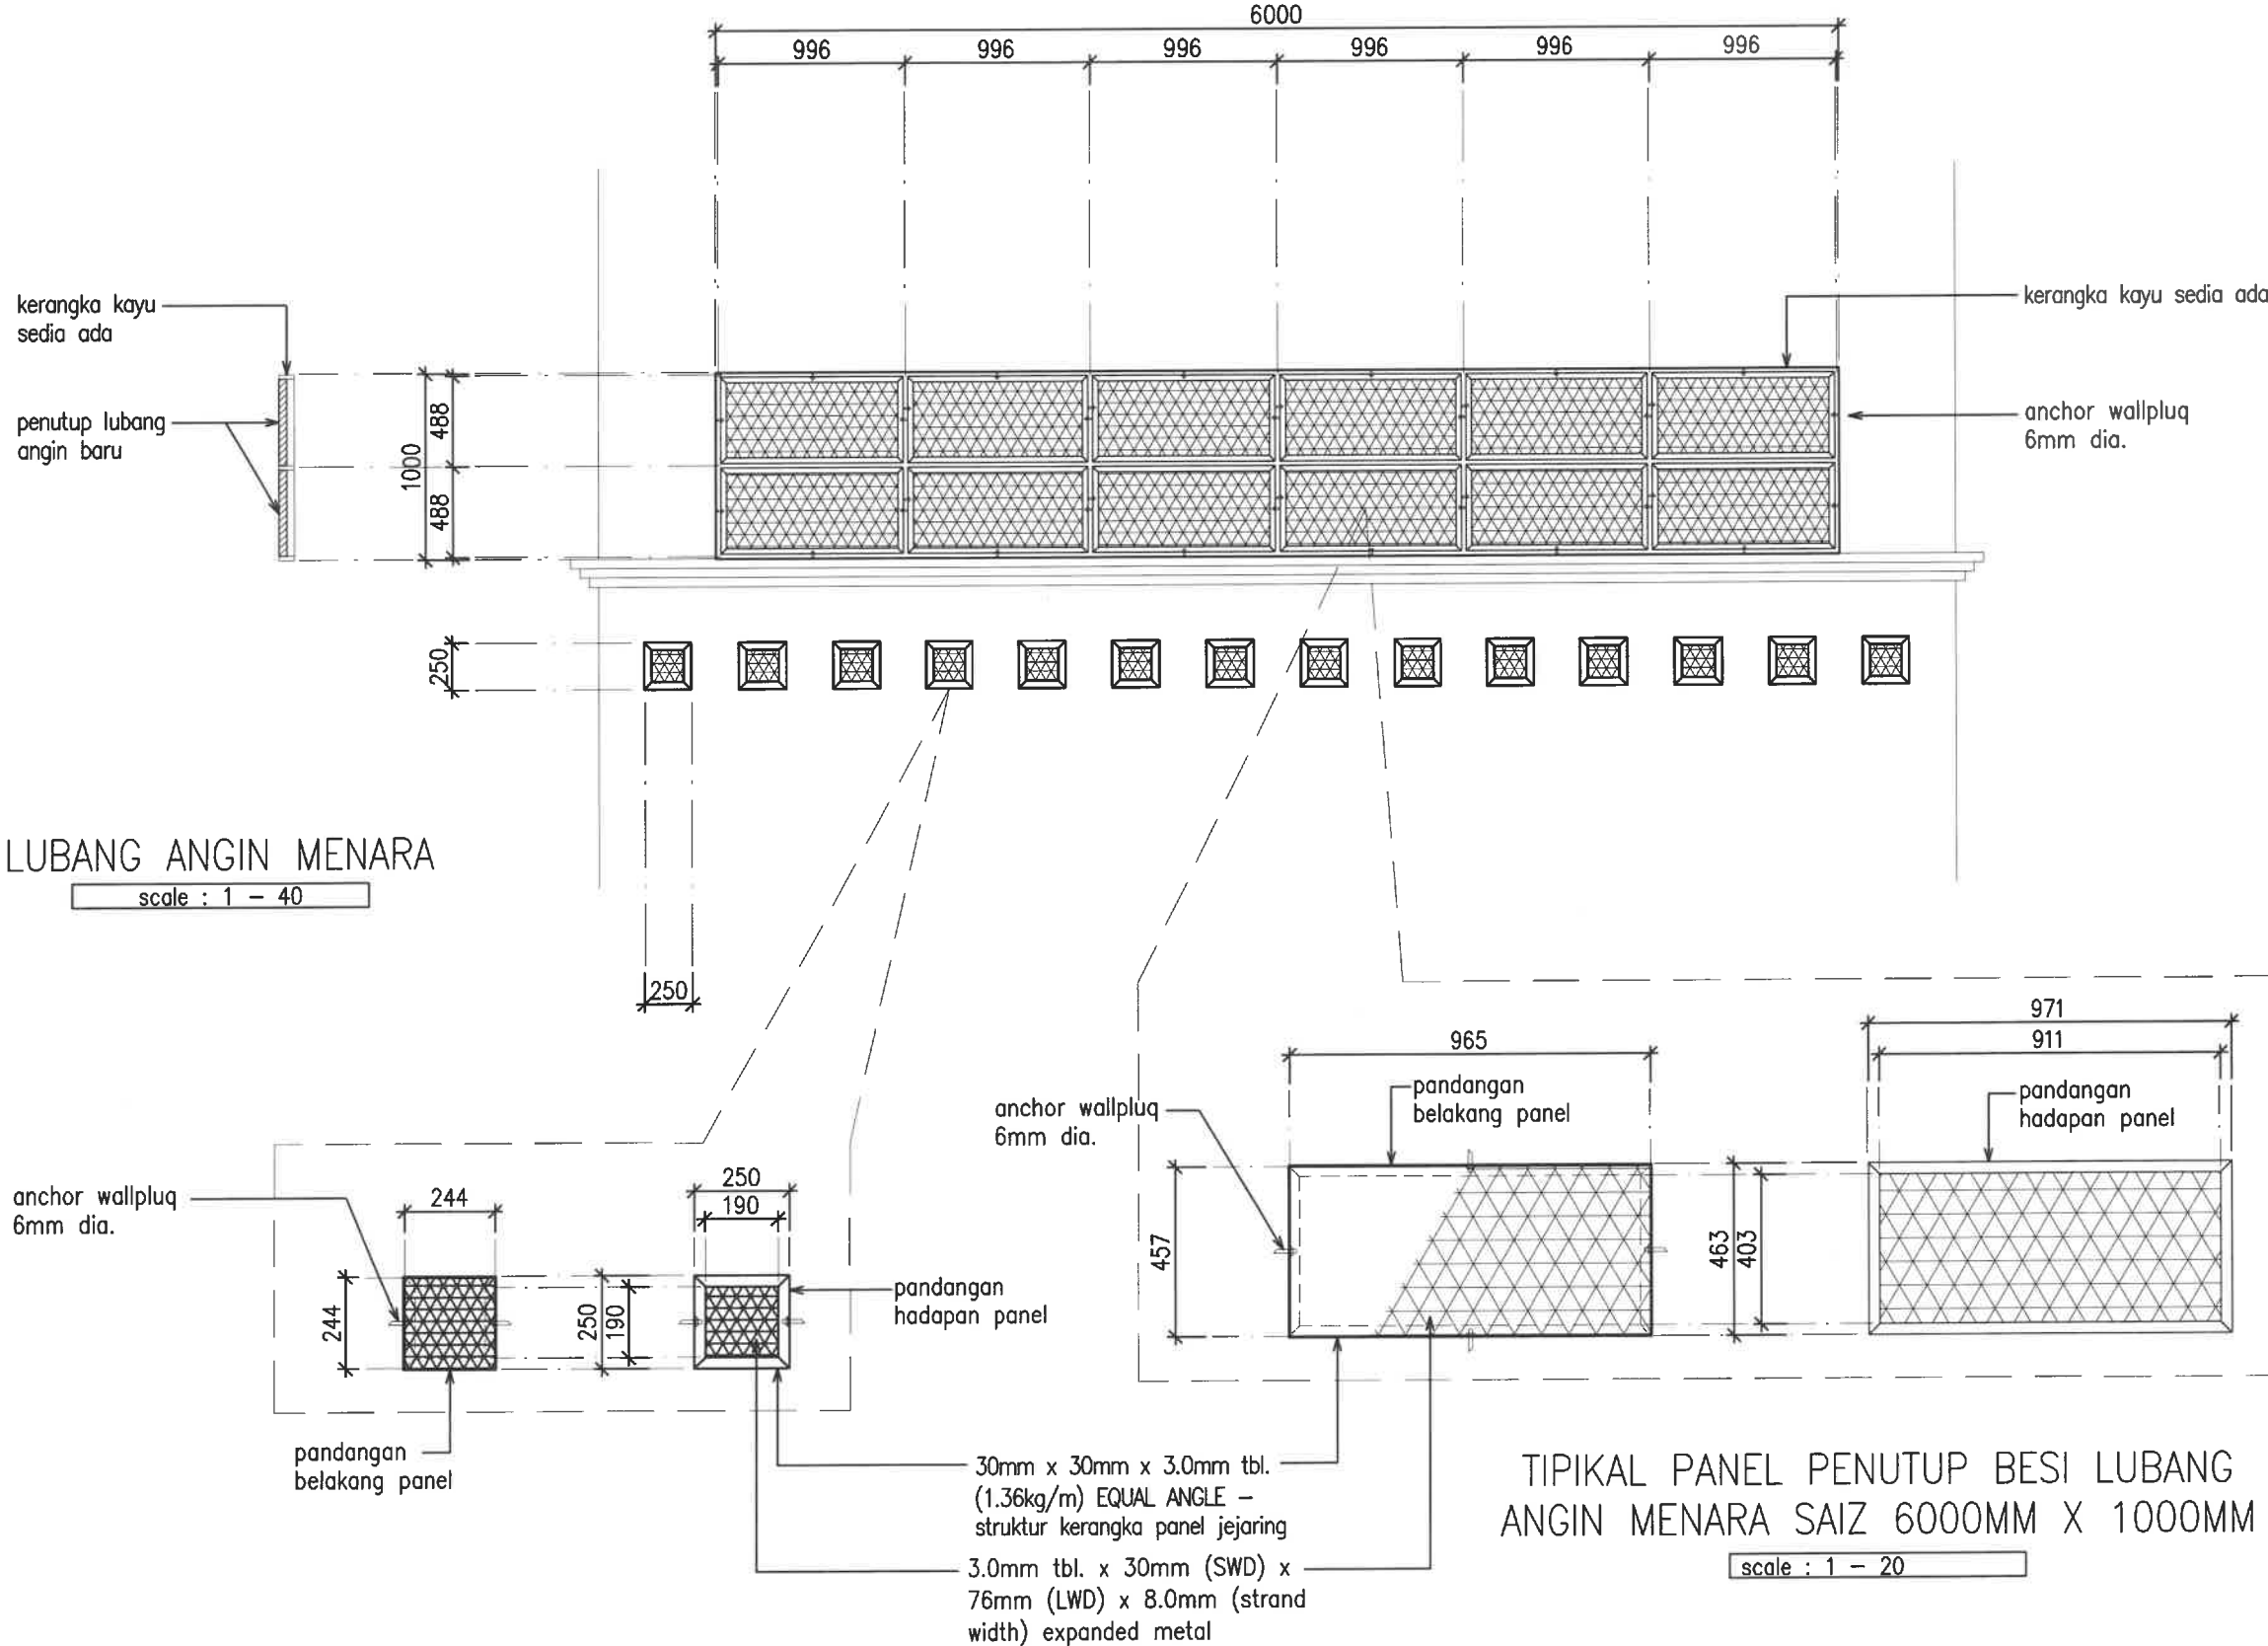

TIPIKAL PANEL PENUTUP BESI LUBANG ANGIN MENARA SAIZ 250MM X 250MM

scale : 1 - 20

KONTRAKTOR DI KEHENDAKI MENGIKUT DAN MENGUTAMAKAN DIMENSI YANG DICATIT DALAM LUKISAN. HANYA DIMENSI BERANGKA SAHAJA DILAKSANAKAN. KONTRAKTOR MESTI MEMERIKSA SEMUA DIMENSI SEBENAR DITAPAK BINA. SEBARANG PERCANGKAHAN MESTI DILAPORKAN DENGAN SEGERA KEPADA PEGAWAI PENGUASA SEBELUM KERJA-KERJA DIMULAKAN.

PENUNJUK

Menara Blok A

1. Panel penutup besi untuk lubang saiz 6000mm x 1000mm - bil. 16 nos.
2. Panel penutup besi untuk lubang saiz 250mm x 250mm - bil. 224 nos.

Menara Blok B

1. Panel penutup besi untuk lubang saiz 6000mm x 1000mm - bil. 16 nos.
2. Panel penutup besi untuk lubang saiz 250mm x 250mm - bil. 224 nos.

Menara Bangunan Kemudahan Pelajar

1. Panel penutup besi untuk lubang saiz 6000mm x 1000mm - bil. 4 nos.



BAHAGIAN PENGURUSAN FASILITI
UiTM CAWANGAN KEDAH

TAJUK LUKISAN :

KOLEJ MALINJA
(BLOK A & BLOK B)

- LUBANG ANGIN MENARA
- TIPIKAL PANEL PENUTUP BESI LUBANG ANGIN


PROJEK :

PEMBAIKAN BANGUNAN ASRAMA KOLEJ MALINJA DAN SEBAHAGIAN KOLEJ MAHSURI DAN MASRIA SERTA KERJA BERKAITAN DI UiTM CAWANGAN KEDAH

DILUKIS	EN. MOHD AZIZI AHMAD
DISEMAK	EN. MOHAMAD ABDULLAH
DITARIKH	JULAI 2023
SKALA	AS-SHOWN
PLOT	

NO. LUKISAN :
UiTMCK/BPF/UPK/2024/11/01

22
39

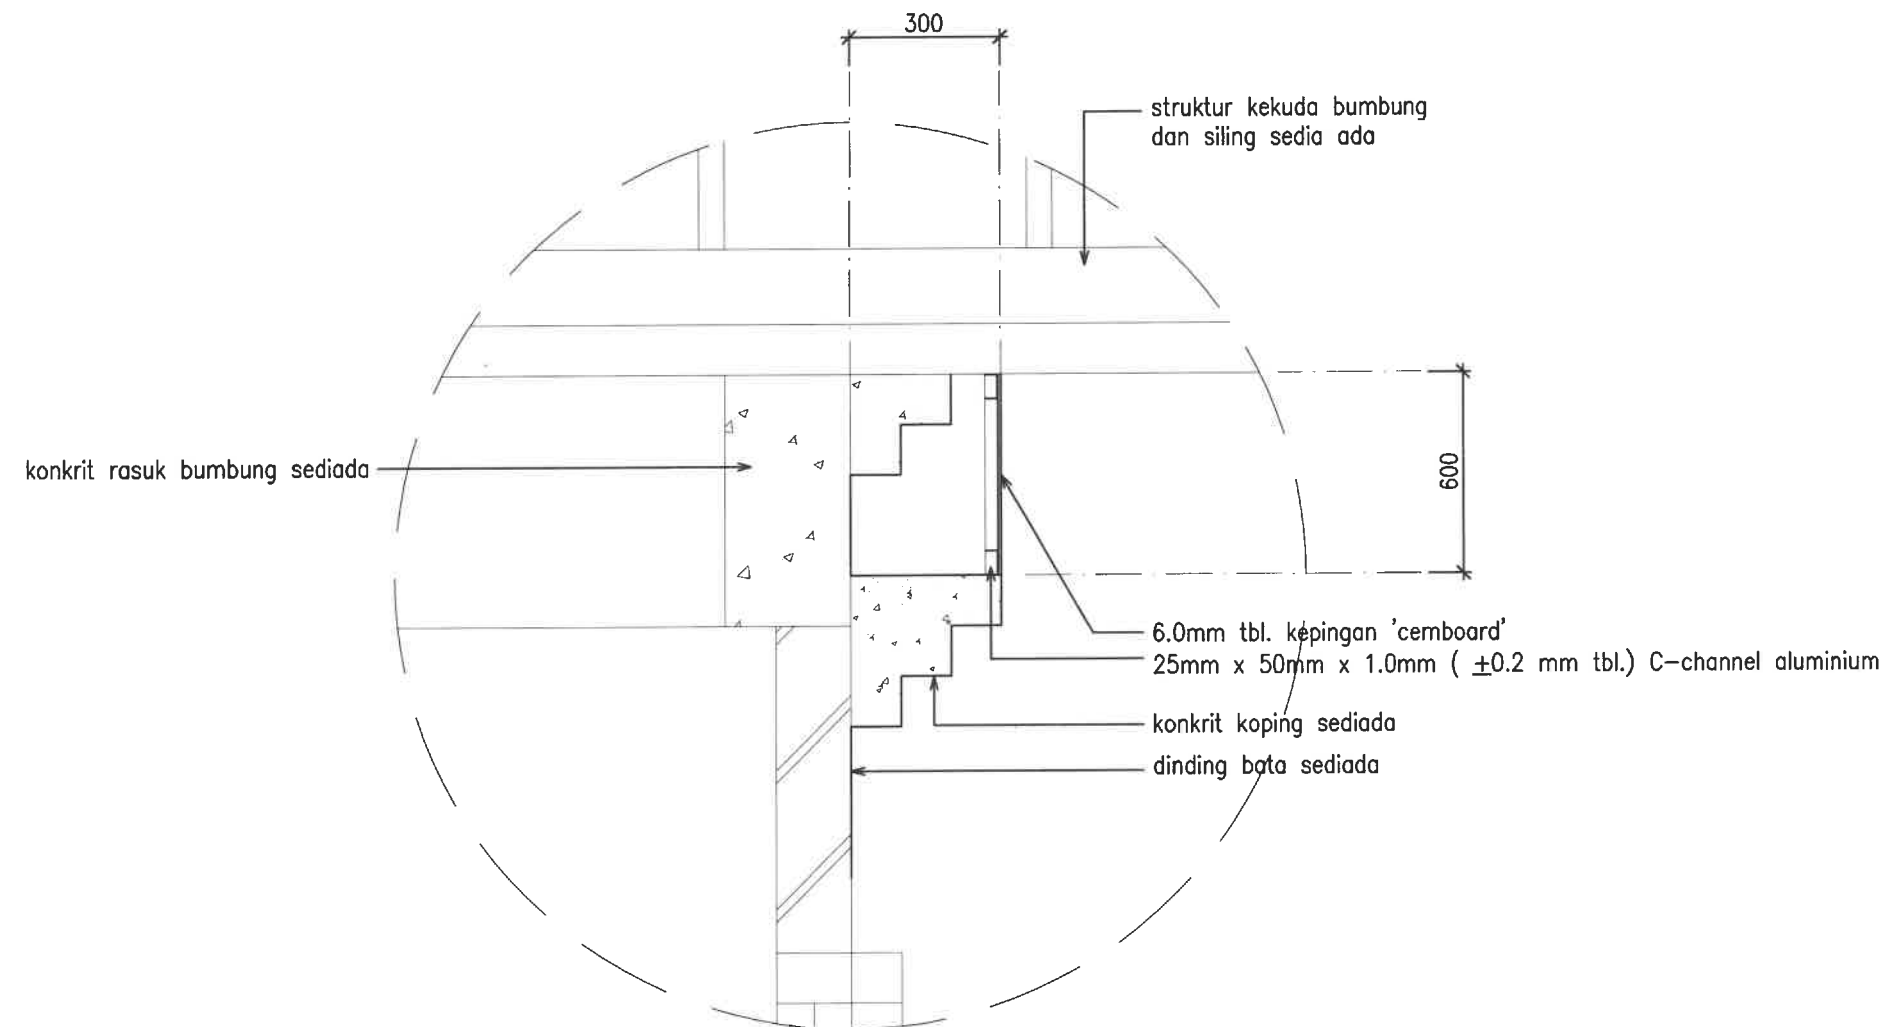

TIPIKAL DINDING KEPINGAN 'CEMBOARD' PADA
KONKRIT KOPINGAN BANGUNAN LUAR

scale : 1 - 15

KONTRAKTOR DI KEHENDAKI MENGIKUT DAN MENGUTAMAKAN DIMENSI YANG DICATIT DALAM LUKISAN. HANYA DIMENSI BERANGKA SAHAJA DILAKSANAKAN. KONTRAKTOR MESTI MEMERIKSA SEMUA DIMENSI SEBENAR DITAPAK BINA. SEBARANG PERCANGGAHAN MESTI DILAPORKAN DENGAN SEGERA KEPADA PEGAWAI PENGUASA SEBELUM KERJA-KERJA DIMULAKAN.

PENUNJUK

- 1) Dinding Konkrit Koping
1.1) Dalam Bangunan = 152.05m
1.2) Luar Bangunan = 235.60m



BAHAGIAN PENGURUSAN FASILITI
UITM CAWANGAN KEDAH

TAJUK LUKISAN :

KOLEJ MALINJA
(BLOK B)

– KONKRIT KOPING BANGUNAN

PROJEK :

PEMBAIKAN BANGUNAN ASRAMA
KOLEJ MALINJA DAN SEBAHAGIAN
KOLEJ MAHSURI DAN MASRIA SERTA
KERJA BERKAITAN DI UITM
CAWANGAN KEDAH

DILUKIS	EN. MOHD AZIZI AHMAD
DISEMAK	EN. MOHAMAD ABDULLAH
DITARIKH	NOVEMBER 2024
SKALA	1:15
PLOT	

NO. LUKISAN :
UITMCK/BPF/UPK/2024/11/01

SIMBOL	LOKASI	PERKARA	KETERANGAN KERJA	SAIZ	JUMLAH
		RAILING BESI			
(R1)	KORIDOR	RAILING BESI	BESI HOLLOW SEDIA ADA DI GANTIBARU DENGAN DINDING BATA ANGIN, RUJUK BUTIRAN KERJA	1500mm (P) x 900mm (T)	29nos.

KOLEJ MALINJA
BLOK A
(TINGKAT BAWAH)


KONTRAKTOR DI KEHENDAKI MENGIKUT DAN MENGUTAMAKAN DIMENSI YANG DICATTI DALAM LUKISAN. HANYA DIMENSI BERANGKA SAHAJA DILAKSANAKAN. KONTRAKTOR MESTI MEMERIKSA SEMUA DIMENSI SEBENAR DITAPAK BINA. SEBARANG PERCANGGAHAN MESTI DILAPORKAN DENGAN SEGERA KEPADA PEGAWAI PENGUASA SEBELUM KERJA-KERJA DIMULAKAN.

Note:

Mengecat Susur Tangan "Railing Besi" Tangga Blok:

(Anggaran keseluruhan keluasan mengecat Blok A)

- 1) Tangga kanan blok: 79.63m²
- 2) Tangga kiri blok: 79.63m²
- 3) Tangga tengah blok: 48.91m²
- 4) Tangga ke rumah residen staf: 24.50m²

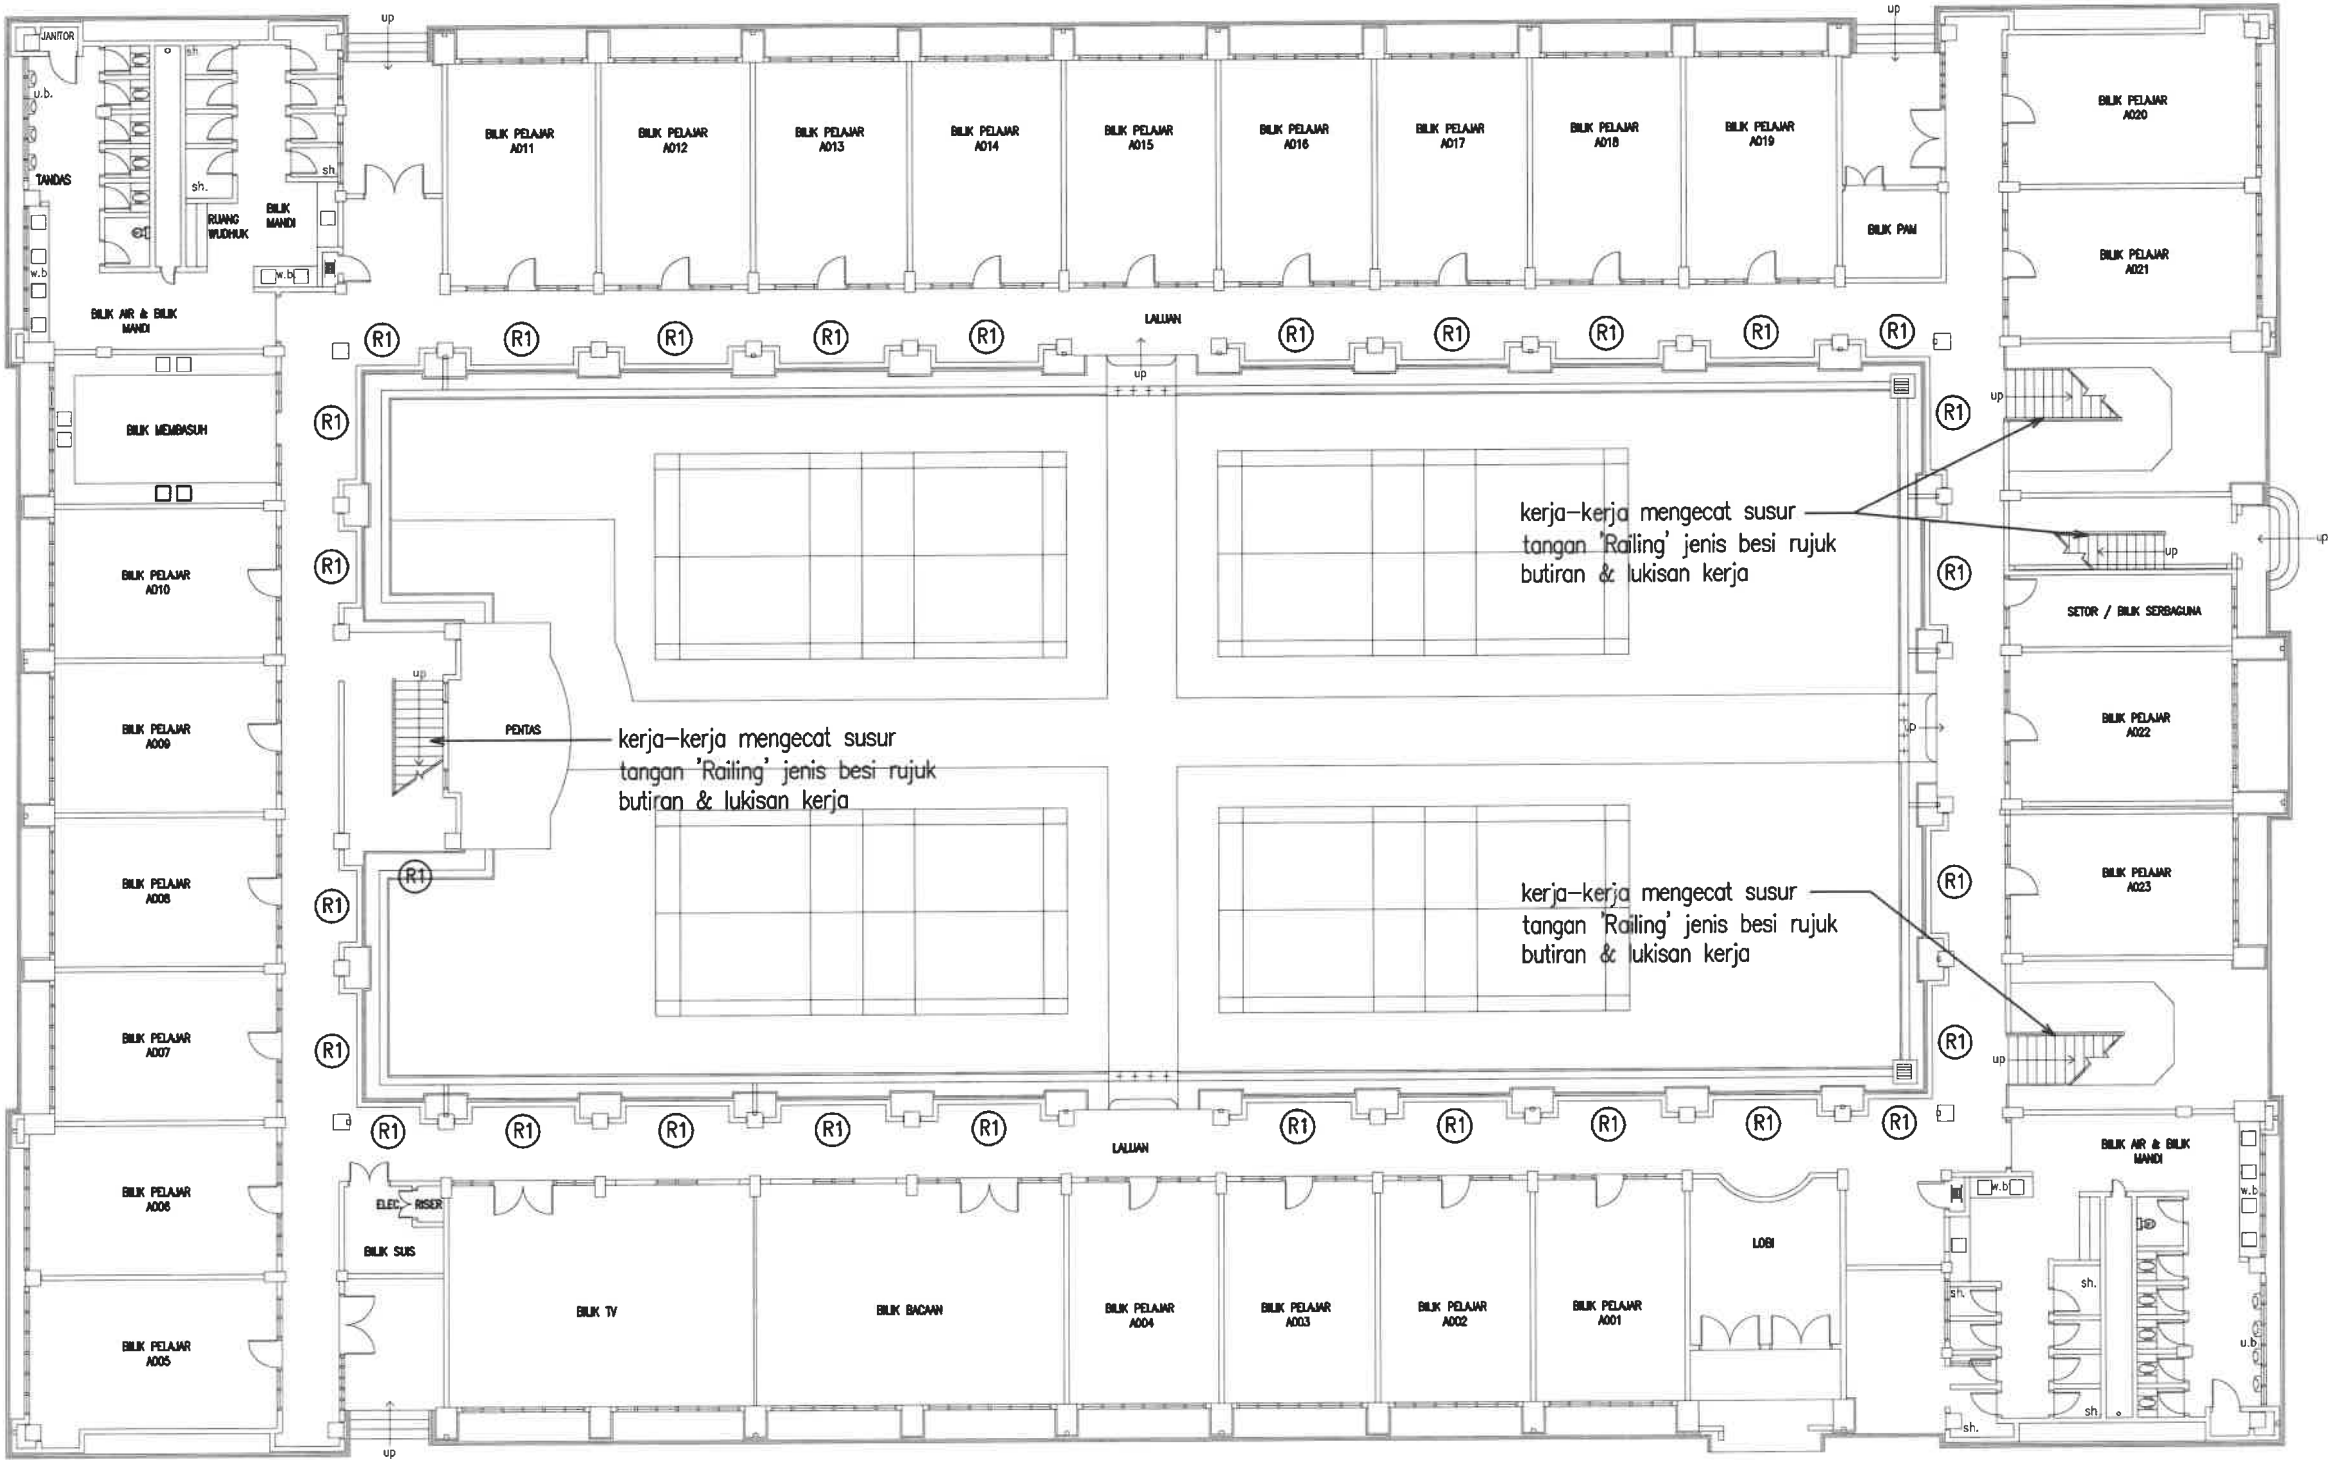

BAHAGIAN PENGURUSAN FASILITI
UITM CAWANGAN KEDAH

TAJUK LUKISAN :
KOLEJ MALINJA
(BLOK A – TINGKAT BAWAH)
– RAILING KORIDOR (DINDING BATA ANGIN BUNGA)


PROJEK :
PEMBAIKAN BANGUNAN ASRAMA
KOLEJ MALINJA DAN SEBAHAGIAN
KOLEJ MAHSURI DAN MASRIA SERTA
KERJA BERKAITAN DI UITM
CAWANGAN KEDAH

DILUKIS	EN. MOHD AZIZI AHMAD
DISEMAK	EN. MOHAMAD ABDULLAH
DITARIKH	NOVEMBER 2024
SKALA	1 : 220
PLOT	
NO. LUKISAN : UITMCK/BPF/UPK/2024/11/01	24/39

SIMBOL	LOKASI	PERKARA	KETERANGAN KERJA	SAIZ	JUMLAH
		RAILING BESI			
(R1)	KORIDOR	RAILING BESI	BESI HOLLOW SEDIA ADA DI GANTIBARU DENGAN DINDING BATA ANGIN, RUJUK BUTIRAN KERJA	1500mm (P) x 900mm (T)	36nos.

KOLEJ MALINJA
BLOK A
(TINGKAT SATU)

KONTRAKTOR DI KEHENDAKI MENGIKUT DAN MENGUTAMAKAN DIMENSI YANG DICATTI DALAM LUKISAN. HANYA DIMENSI BERANGKA SAHAJA DILAKSANAKAN. KONTRAKTOR MESTI MEMERIKSA SEMUA DIMENSI SEBENAR DITAPAK BINA. SEBARANG PERCANGGAHAN MESTI DILAPORKAN DENGAN SEGERA KEPADA PEGAWAI PENGUASA SEBELUM KERJA-KERJA DIMULAKAN.

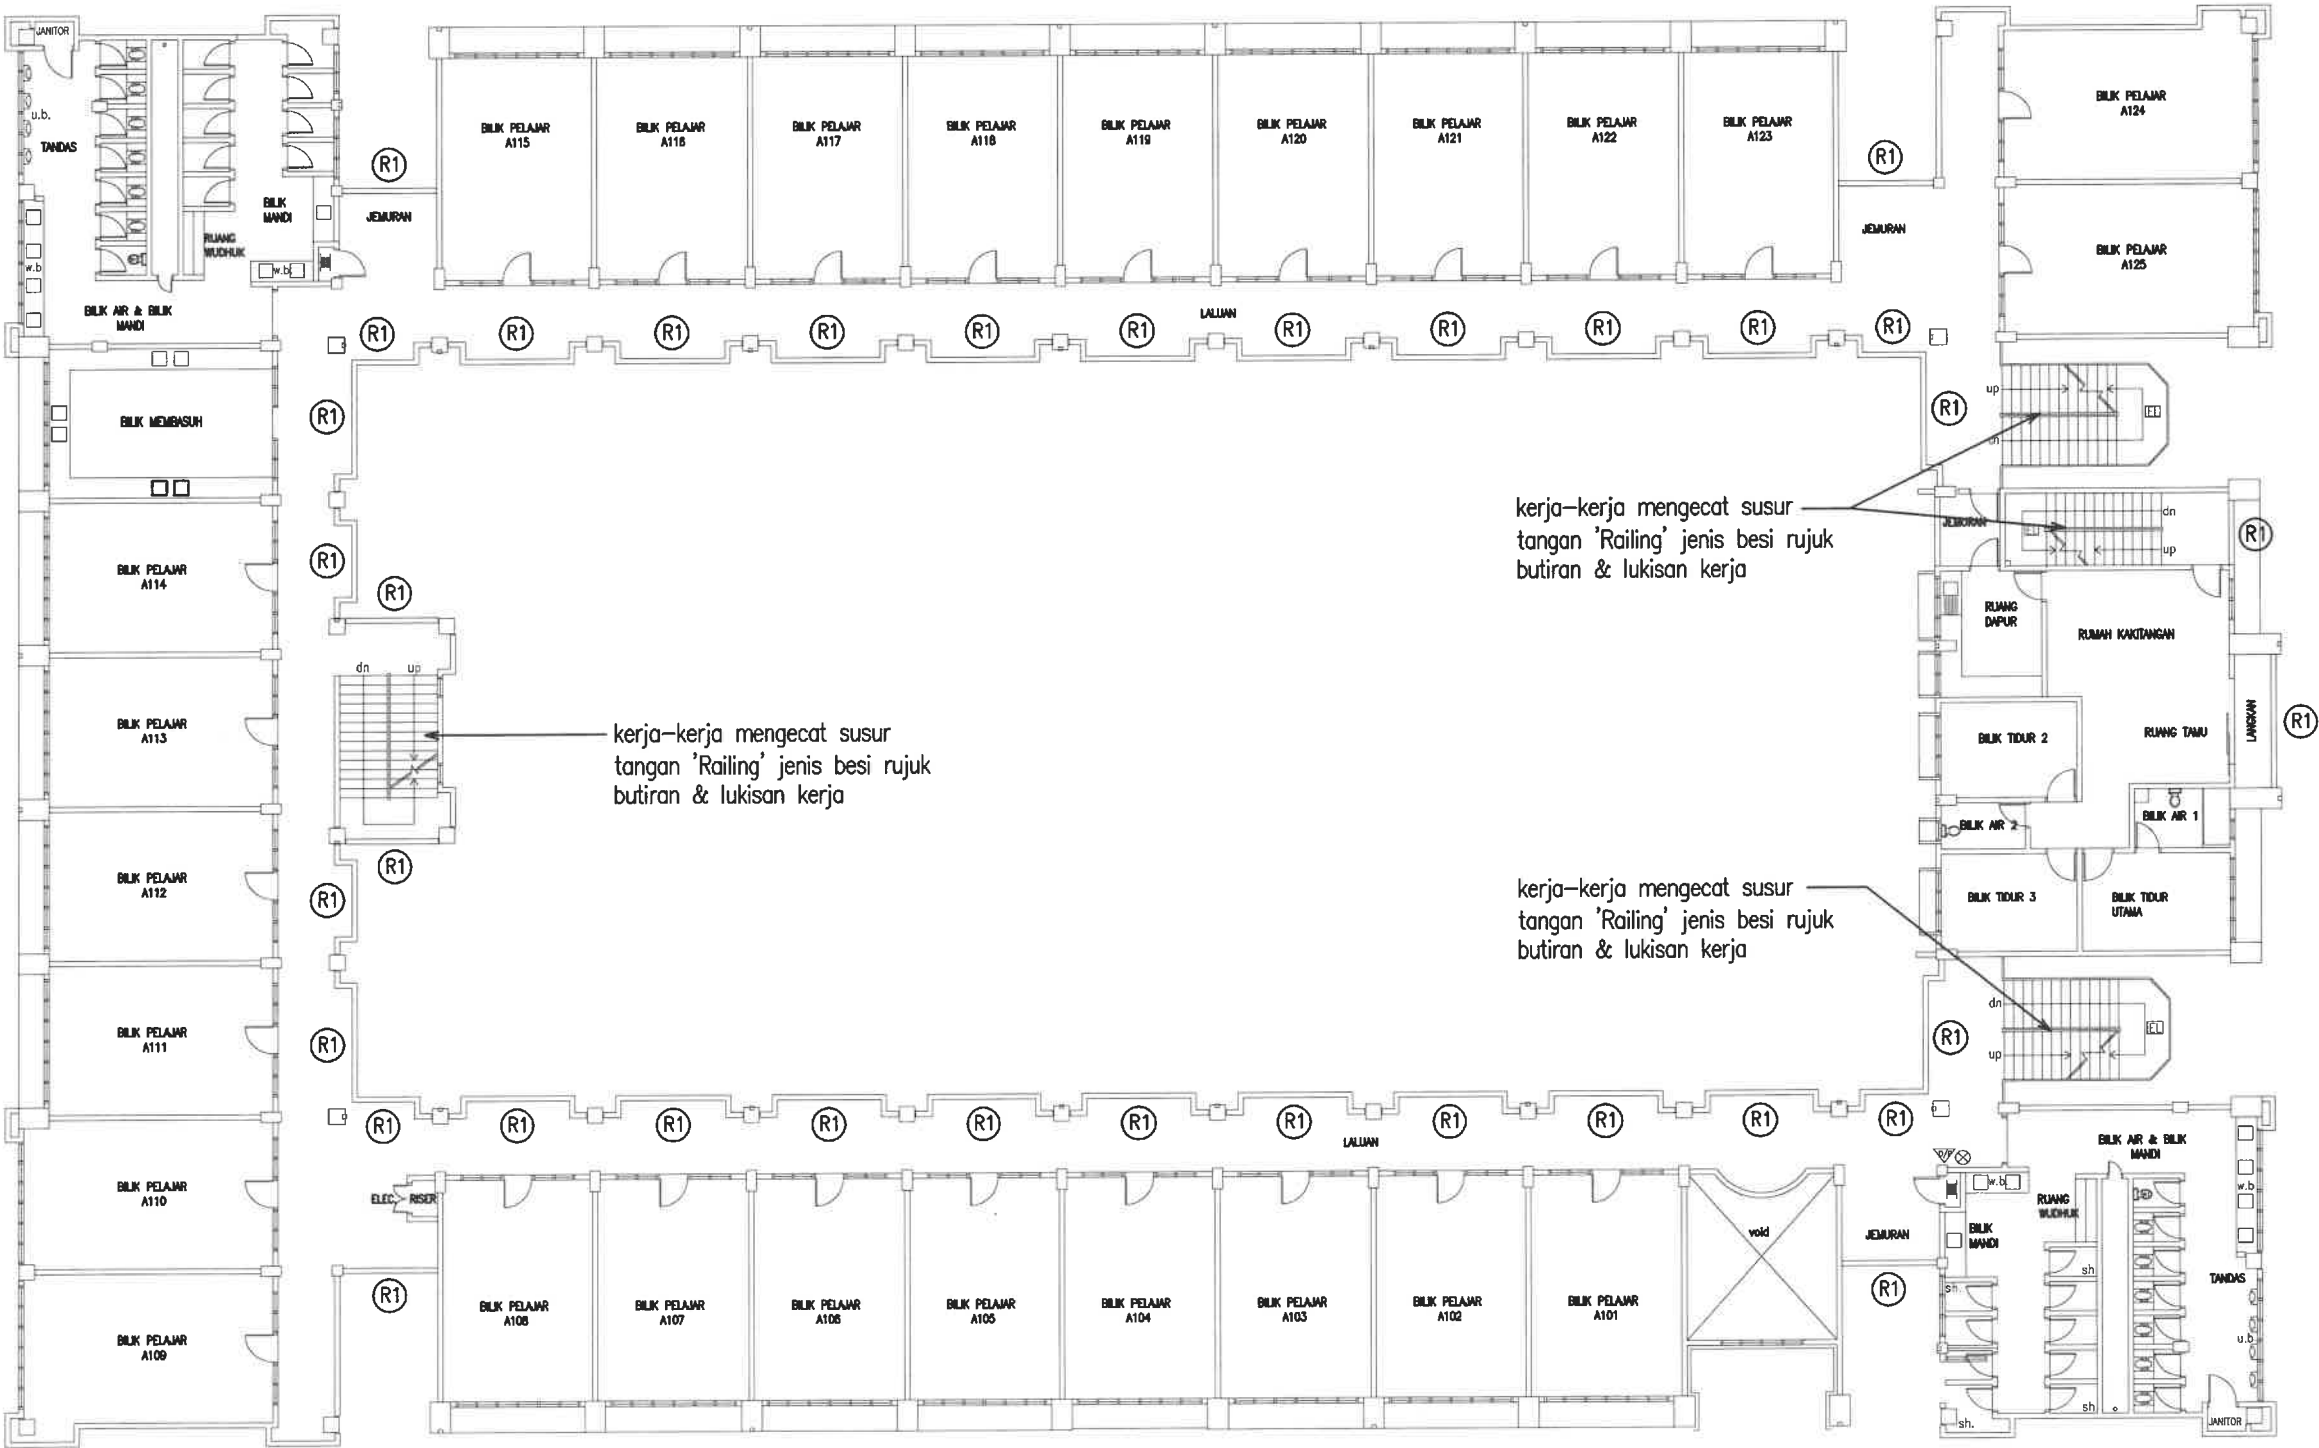

BAHAGIAN PENGURUSAN FASILITI
UITM CAWANGAN KEDAH

TAJUK LUKISAN :
KOLEJ MALINJA
(BLOK A – TINGKAT SATU)
– RAILING KORIDOR (DINDING BATA ANGIN BUNGA)

PROJEK :
PEMBAIKAN BANGUNAN ASRAMA KOLEJ MALINJA DAN SEBAHAGIAN KOLEJ MAHSURI DAN MASRIA SERTA KERJA BERKAITAN DI UITM CAWANGAN KEDAH


DILUKIS	EN. MOHD AZIZI AHMAD
DISEMAK	EN. MOHAMAD ABDULLAH
DITARIKH	NOVEMBER 2024
SKALA	1 : 220
PLÖT	

NO. LUKISAN :
UITMCK/BPF/UPK/2024/11/01

SIMBOL	LOKASI	PERKARA	KETERANGAN KERJA	SAIZ	JUMLAH
		RAILING BESI			
(R1)	KORIDOR	RAILING BESI	BESI HOLLOW SEDIA ADA DI GANTIBARU DENGAN DINDING BATA ANGIN, RUJUK BUTIRAN KERJA	1500mm (P) x 900mm (T)	36nos.

KOLEJ MALINJA
BLOK A
(TINGKAT DUA)

KONTRAKTOR DI KEHENDAKI MENGIKUT DAN MENGUTAMAKAN DIMENSI YANG DICATIT DALAM LUKISAN. HANYA DIMENSI BERANGKA SAHAJA DILAKSANAKAN. KONTRAKTOR MESTI MEMERIKSA SEMUA DIMENSI SEBENAR DITAPAK BINA. SEBARANG PERCANGGAHAN MESTI DILAPORKAN DENGAN SEGERA KEPADA PEGAWAI PENGUASA SEBELUM KERJA-KERJA DIMULAKAN.

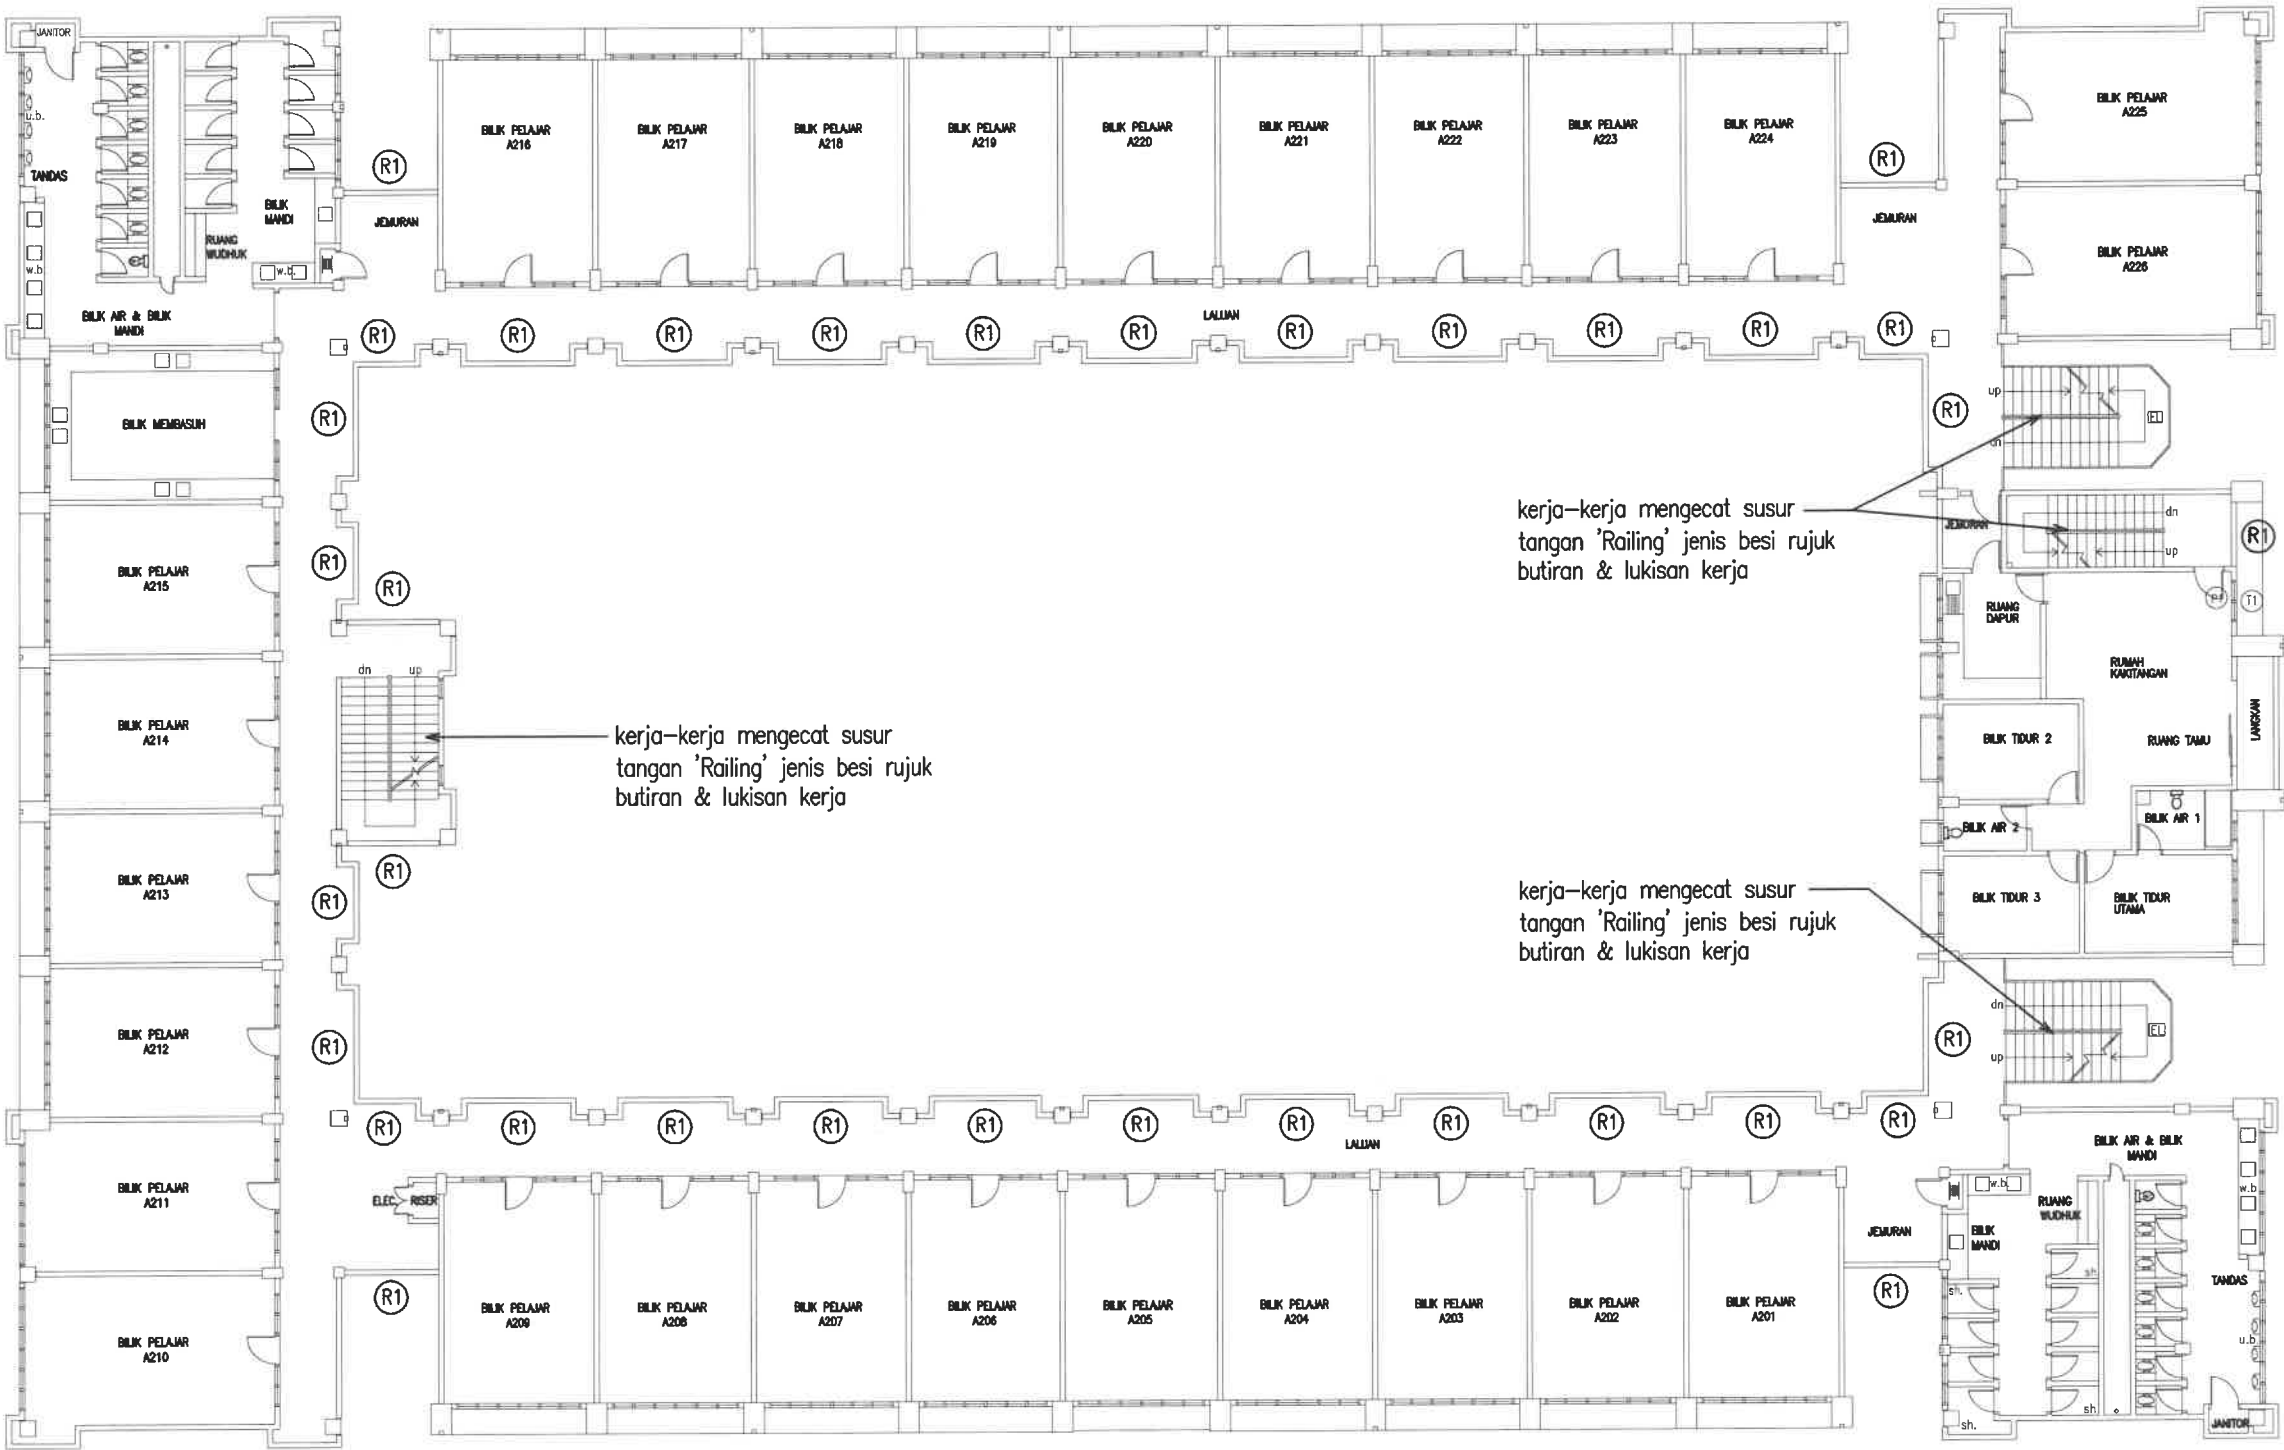

BAHAGIAN PENGURUSAN FASILITI
UITM CAWANGAN KEDAH

TAJUK LUKISAN :
KOLEJ MALINJA
(BLOK A – TINGKAT DUA)
– RAILING KORIDOR (DINDING BATA
ANGIN BUNGA)

PROJEK :
PEMBAIKAN BANGUNAN ASRAMA
KOLEJ MALINJA DAN SEBAHAGIAN
KOLEJ MAHSURI DAN MASRIA SERTA
KERJA BERKAITAN DI UITM
CAWANGAN KEDAH

DILUKIS	EN. MOHD AZIZI AHMAD
DISEMAK	EN. MOHAMAD ABDULLAH
DITARIKH	NOVEMBER 2024
SKALA	1 : 220
PLOT	

NO. LUKISAN :
UITMCK/BPF/UPK/2024/11/01

SIMBOL	LOKASI	PERKARA	KETERANGAN KERJA	SAIZ	JUMLAH
		RAILING BESI			
(R1)	KORIDOR	RAILING BESI	BESI HOLLOW SEDIA ADA DI GANTIBARU DENGAN DINDING BATA ANGIN, RUJUK BUTIRAN KERJA	1500mm (P) x 900mm (T)	29nos.

KOLEJ MALINJA
BLOK B
(TINGKAT BAWAH)


KONTRAKTOR DI KEHENDAKI MENGIKUT DAN MENGUTAMAKAN DIMENSI YANG DICATIT DALAM LUKISAN. HANYA DIMENSI BERANGKA SAHAJA DILAKSANAKAN. KONTRAKTOR MESTI MEMERIKSA SEMUA DIMENSI SEBENAR DITAPAK BINA. SEBARANG PERCANGGAHAN MESTI DILAPORKAN DENGAN SEGERA KEPADA PEGAWAI PENGUASA SEBELUM KERJA-KERJA DIMULAKAN.

Note:

Mengecat Susur Tangan "Railing BESI" Tangga Blok:

(Anggaran keseluruhan keluasan mengecat Blok B)

- 1) Tangga kanan blok: 79.63m²
- 2) Tangga kiri blok: 79.63m²
- 3) Tangga tengah blok: 48.91m²
- 4) Tangga ke rumah residen staf: 24.50m²

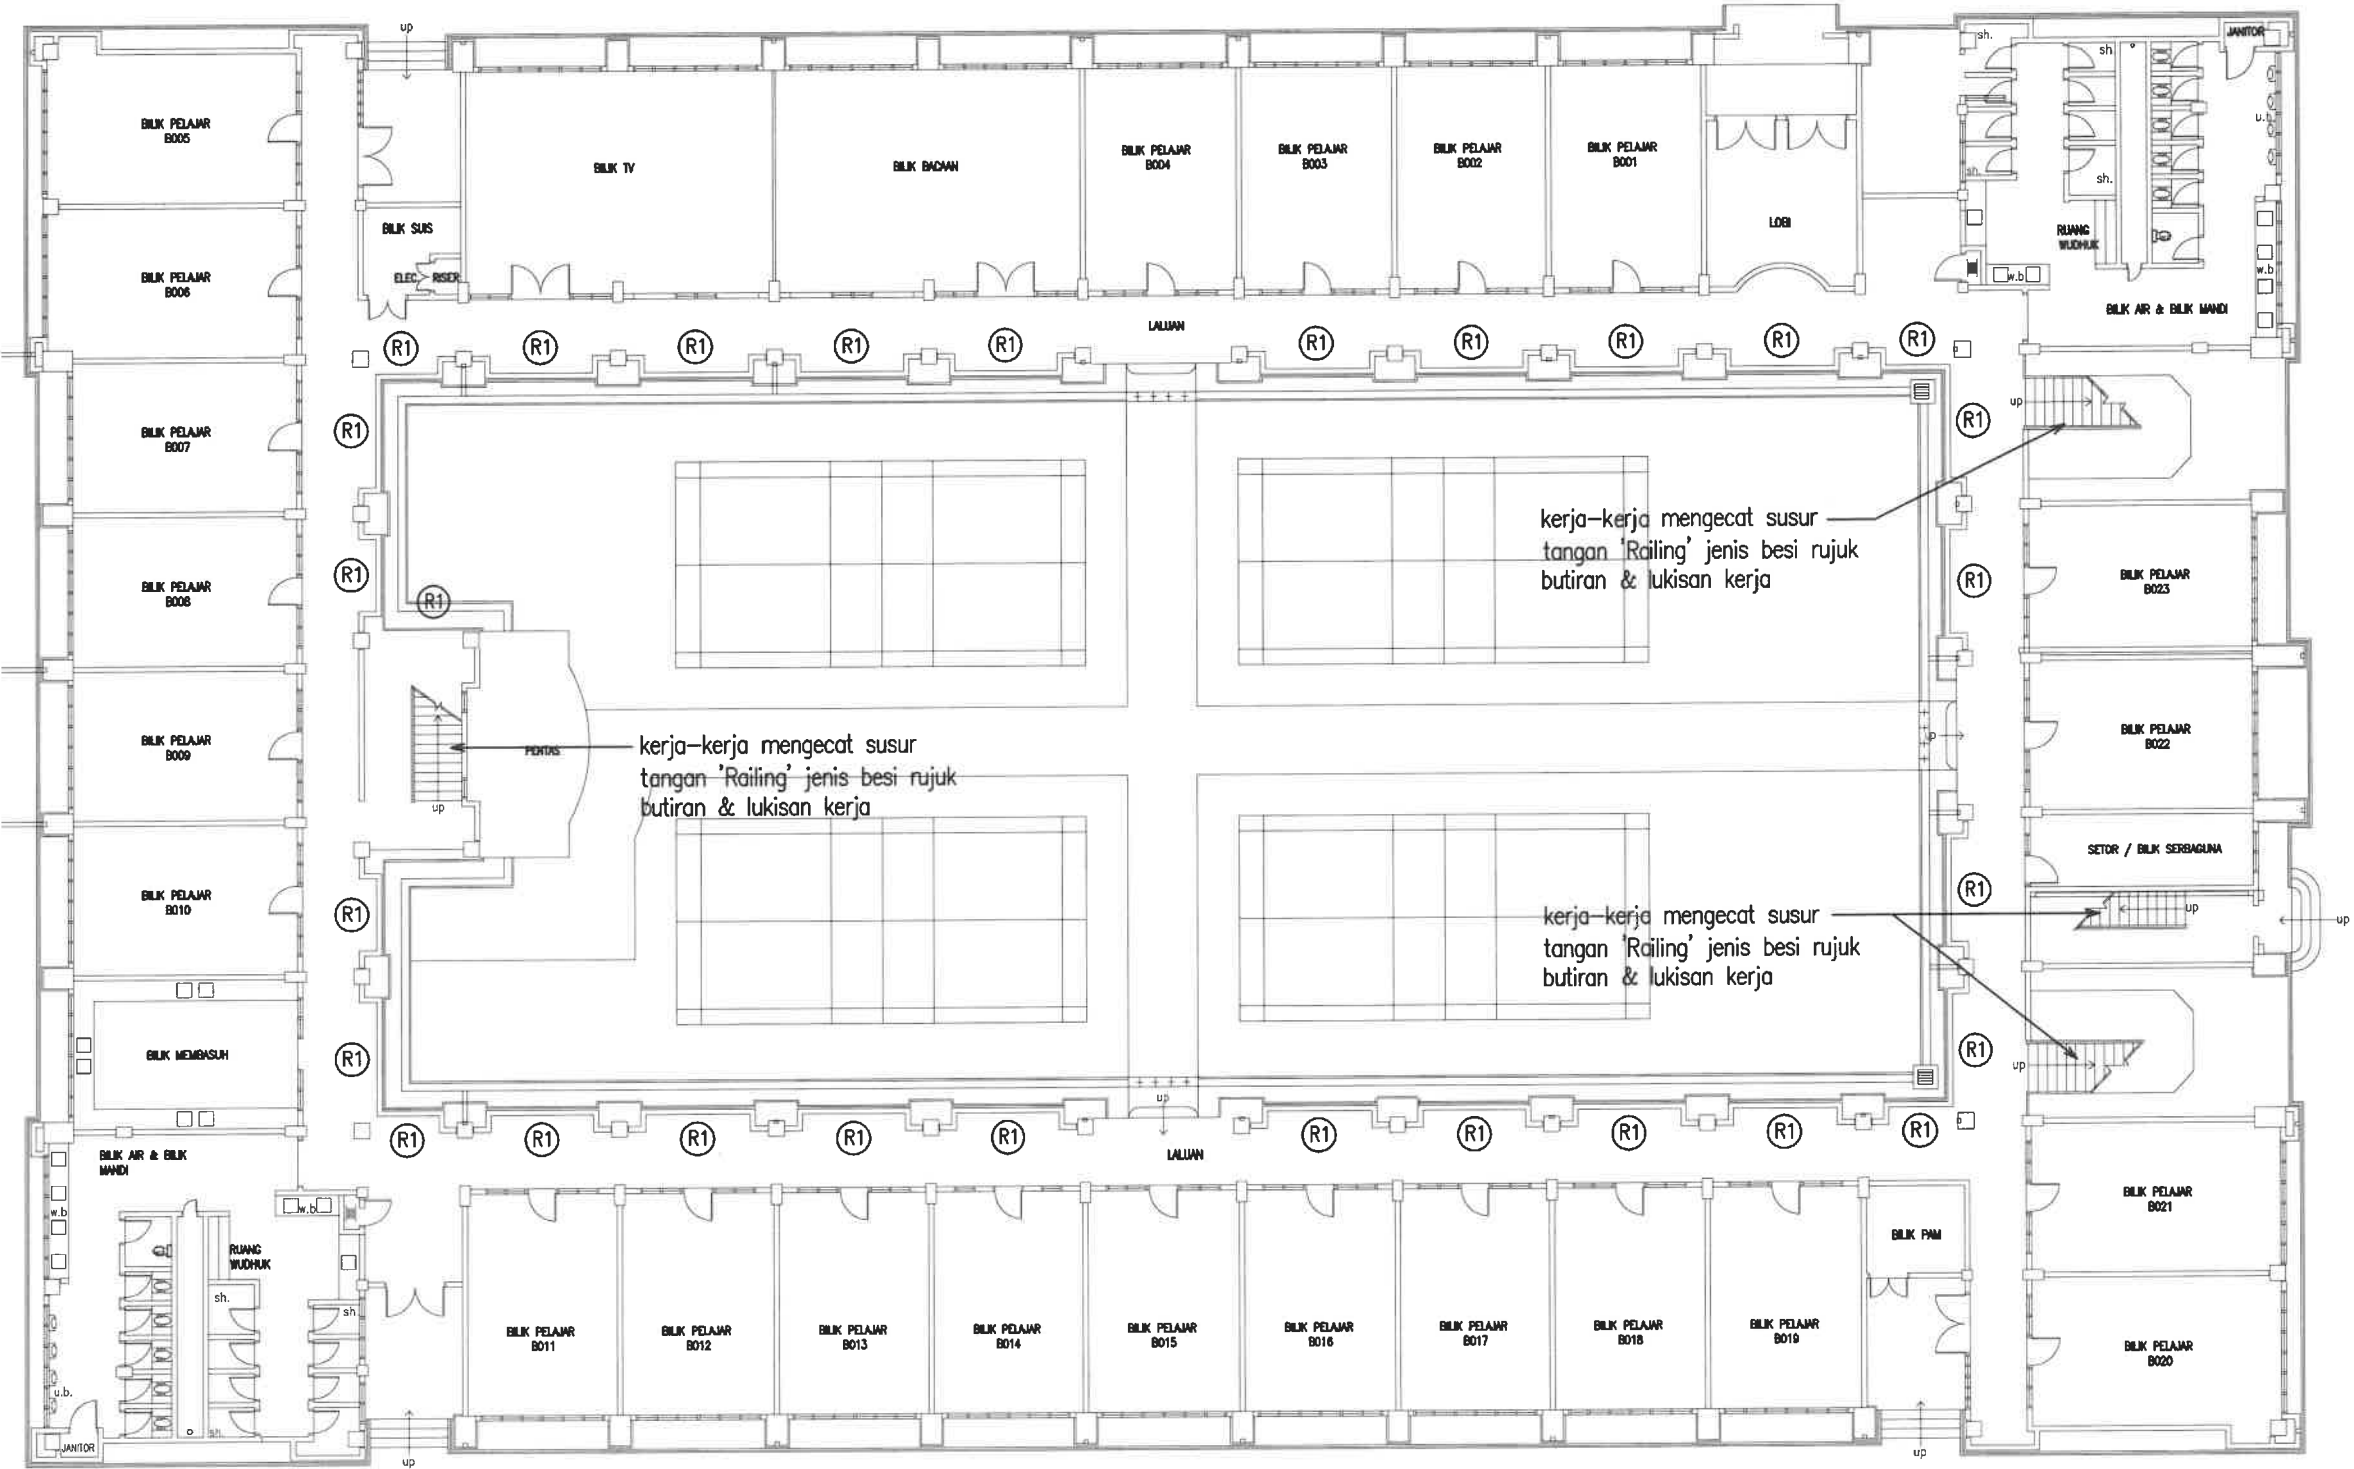

BAHAGIAN PENGURUSAN FASILITI
UITM CAWANGAN KEDAH

TAJUK LUKISAN :

KOLEJ MALINJA
(BLOK B – TINGKAT BAWAH)

– RAILING KORIDOR (DINDING BATA
ANGIN BUNGA)

PROJEK :

PEMBAIKAN BANGUNAN ASRAMA
KOLEJ MALINJA DAN SEBAHAGIAN
KOLEJ MAHSURI DAN MASRIA SERTA
KERJA BERKAITAN DI UITM
CAWANGAN KEDAH


DILUKIS	EN. MOHD AZIZI AHMAD
DISEMAK	EN. MOHAMAD ABDULLAH
DITARIKH	JULAI 2023
SKALA	AS-SHOWN
PLOT	

NO. LUKISAN :
UITMCK/BPF/UPK/2024/11/01

SIMBOL	LOKASI	PERKARA	KETERANGAN KERJA	SAIZ	JUMLAH
		RAILING BESI			
(R1)	KORIDOR	RAILING BESI	BESI HOLLOW SEDIA ADA DI GANTIBARU DENGAN DINDING BATA ANGIN, RUJUK BUTIRAN KERJA	1500mm (P) x 900mm (T)	36nos.

KOLEJ MALINJA
BLOK B
(TINGKAT DUA)

KONTRAKTOR DI KEHENDAKI MENGIKUT DAN MENGUTAMAKAN DIMENSI YANG DICATIT DALAM LUKISAN. HANYA DIMENSI BERANGKA SAHAJA DILAKSANAKAN. KONTRAKTOR MESTI MEMERIKSA SEMUA DIMENSI SEBENAR DITAPAK BINA. SEBARANG PERCANGGAHAN MESTI DILAPORKAN DENGAN SEGERA KEPADA PEGAWAI PENGUASA SEBELUM KERJA-KERJA DIMULAKAN.

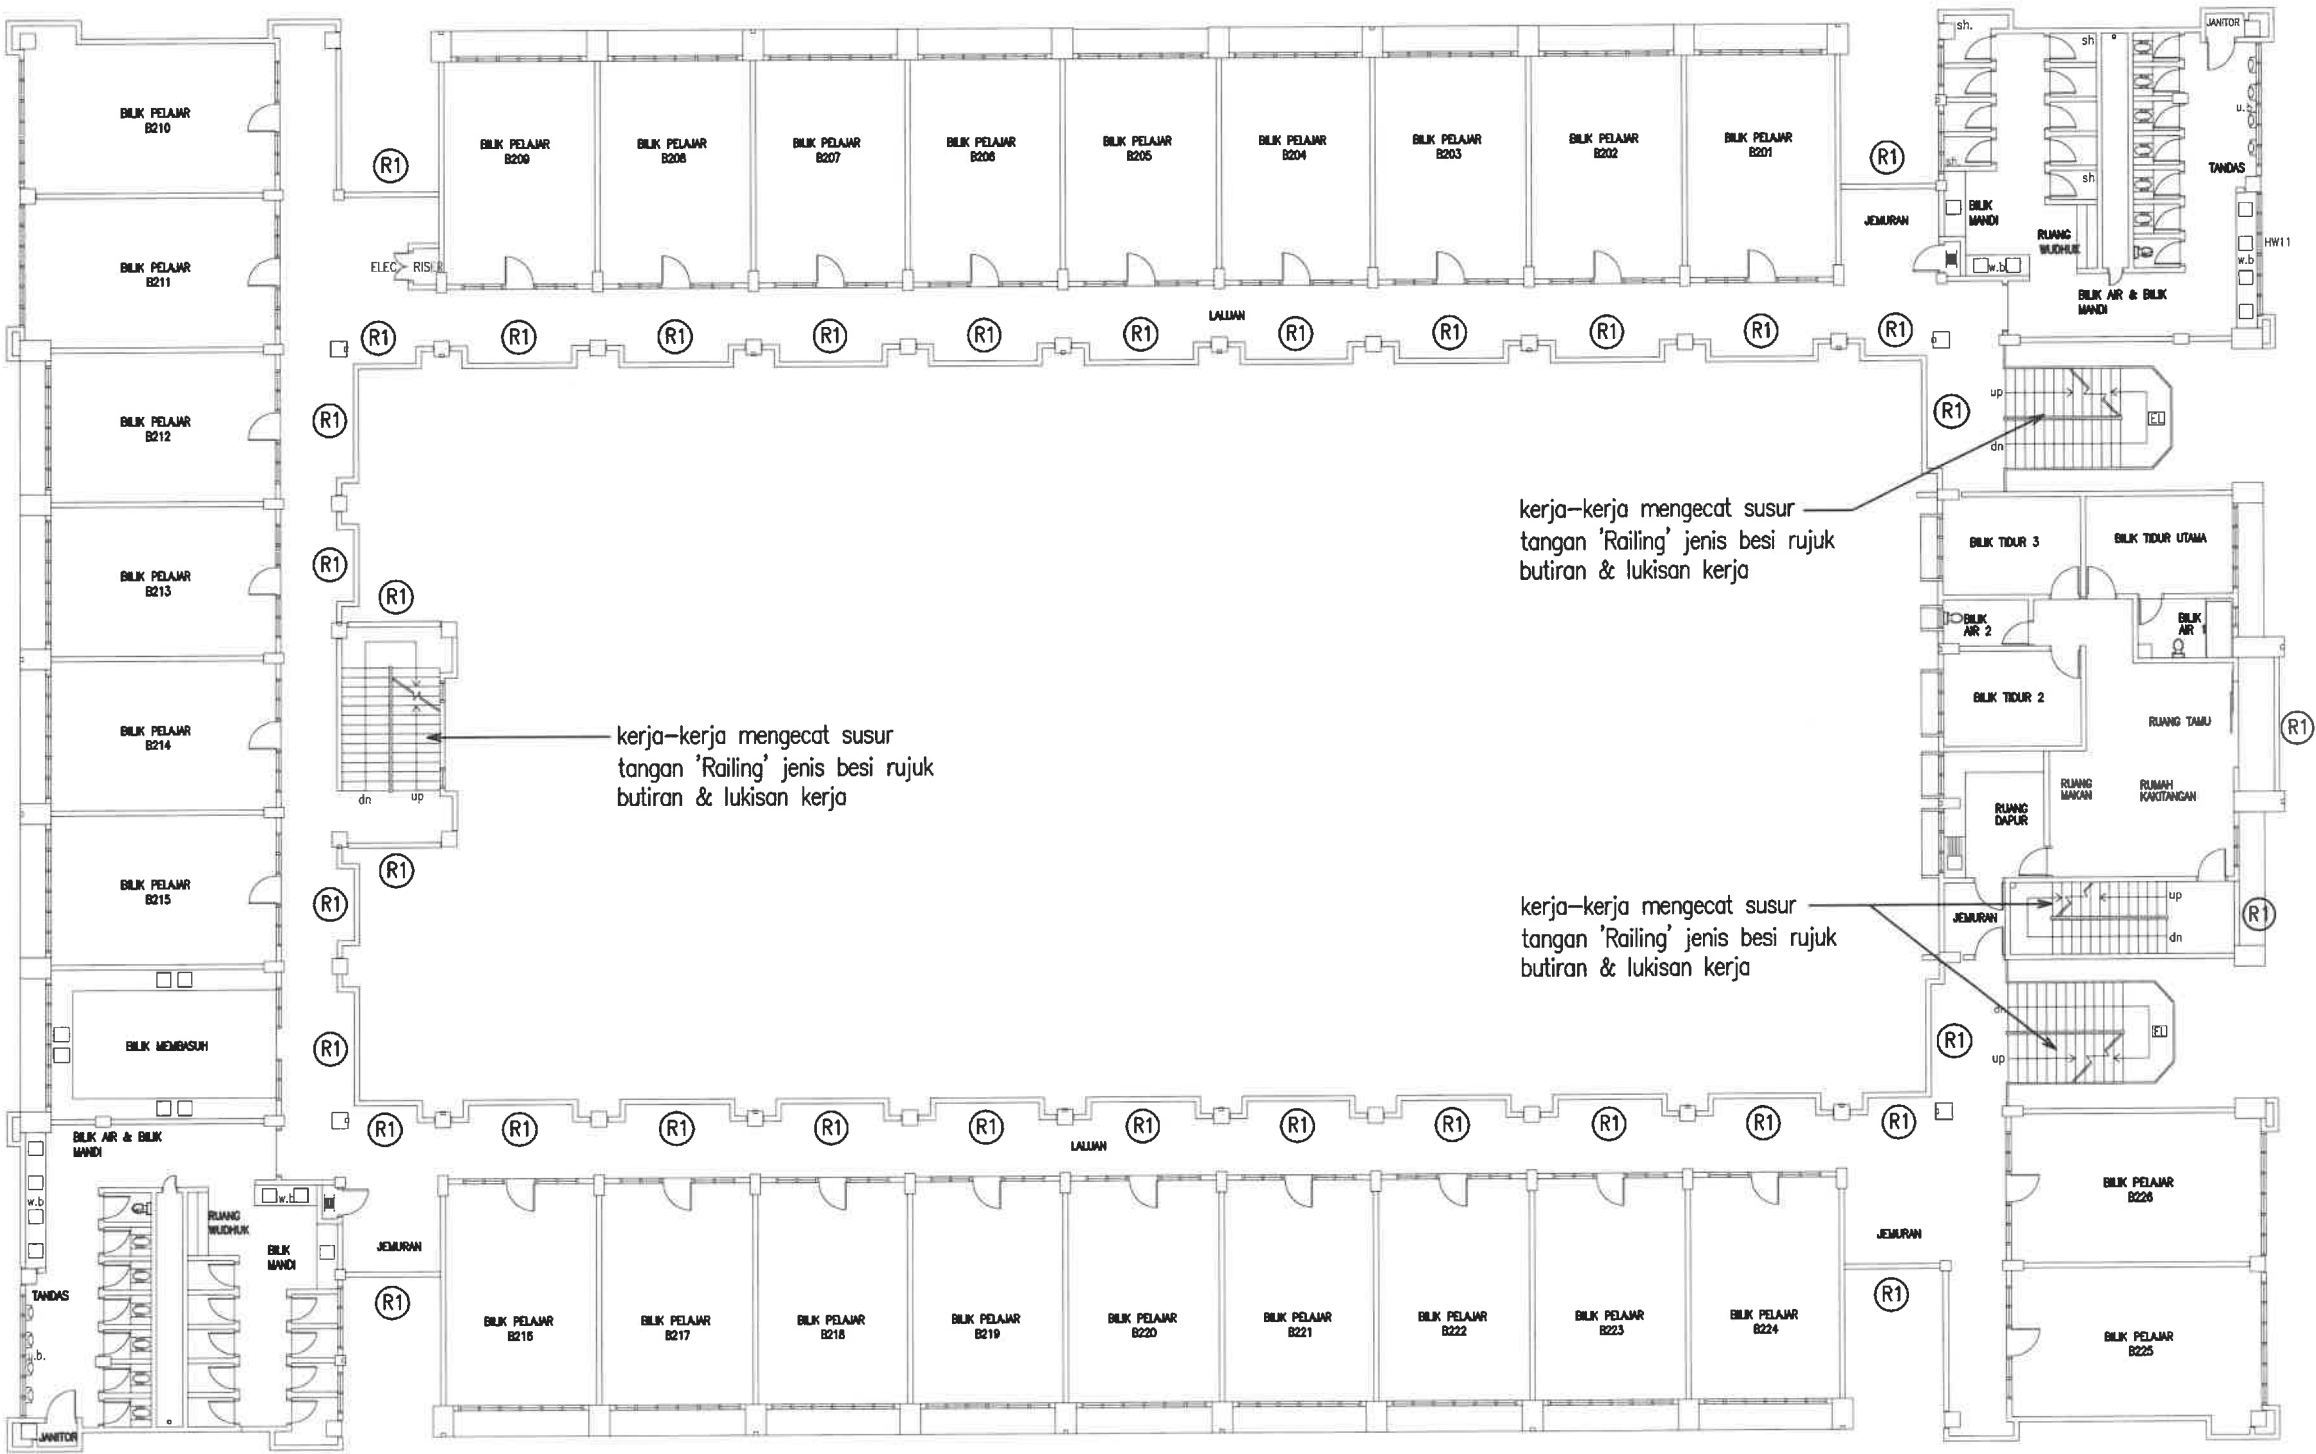

BAHAGIAN PENGURUSAN FASILITI
UiTM CAWANGAN KEDAH

TAJUK LUKISAN :
KOLEJ MALINJA
(BLOK B – TINGKAT DUA)
– RAILING KORIDOR (DINDING BATA
ANGIN BUNGA)

PROJEK :
PEMBAIKAN BANGUNAN ASRAMA
KOLEJ MALINJA DAN SEBAHAGIAN
KOLEJ MAHSURI DAN MASRIA SERTA
KERJA BERKAITAN DI UiTM
CAWANGAN KEDAH


DILUKIS	EN. MOHD AZIZI AHMAD
DISEMAK	EN. MOHAMAD ABDULLAH
DITARIKH	JULAI 2023
SKALA	AS-SHOWN
PLOT	

NO. LUKISAN :
UiTMCK/BPF/UPK/2024/11/01

SIMBOL	LOKASI	PERKARA	KETERANGAN KERJA	SAIZ	JUMLAH
		RAILING BESI			
(R1)	KORIDOR	RAILING BESI	BESI HOLLOW SEDIA ADA DI GANTIBARU DENGAN DINDING BATA ANGIN, RUJUK BUTIRAN KERJA	1500mm (P) x 900mm (T)	35nos.

KOLEJ MALINJA
BLOK B
(TINGKAT TIGA)

KONTRAKTOR DI KEHENDAKI MENGIKUT DAN MENGUTAMAKAN DIMENSI YANG DICATIT DALAM LUKISAN. HANYA DIMENSI BERANGKA SAHAJA DILAKSANAKAN. KONTRAKTOR MESTI MEMERIKSA SEMUA DIMENSI SEBENAR DITAPAK BINA. SEBARANG PERCANGGAHAN MESTI DILAPORKAN DENGAN SEGERA KEPADA PEGAWAI PENGUASA SEBELUM KERJA-KERJA DIMULAKAN.

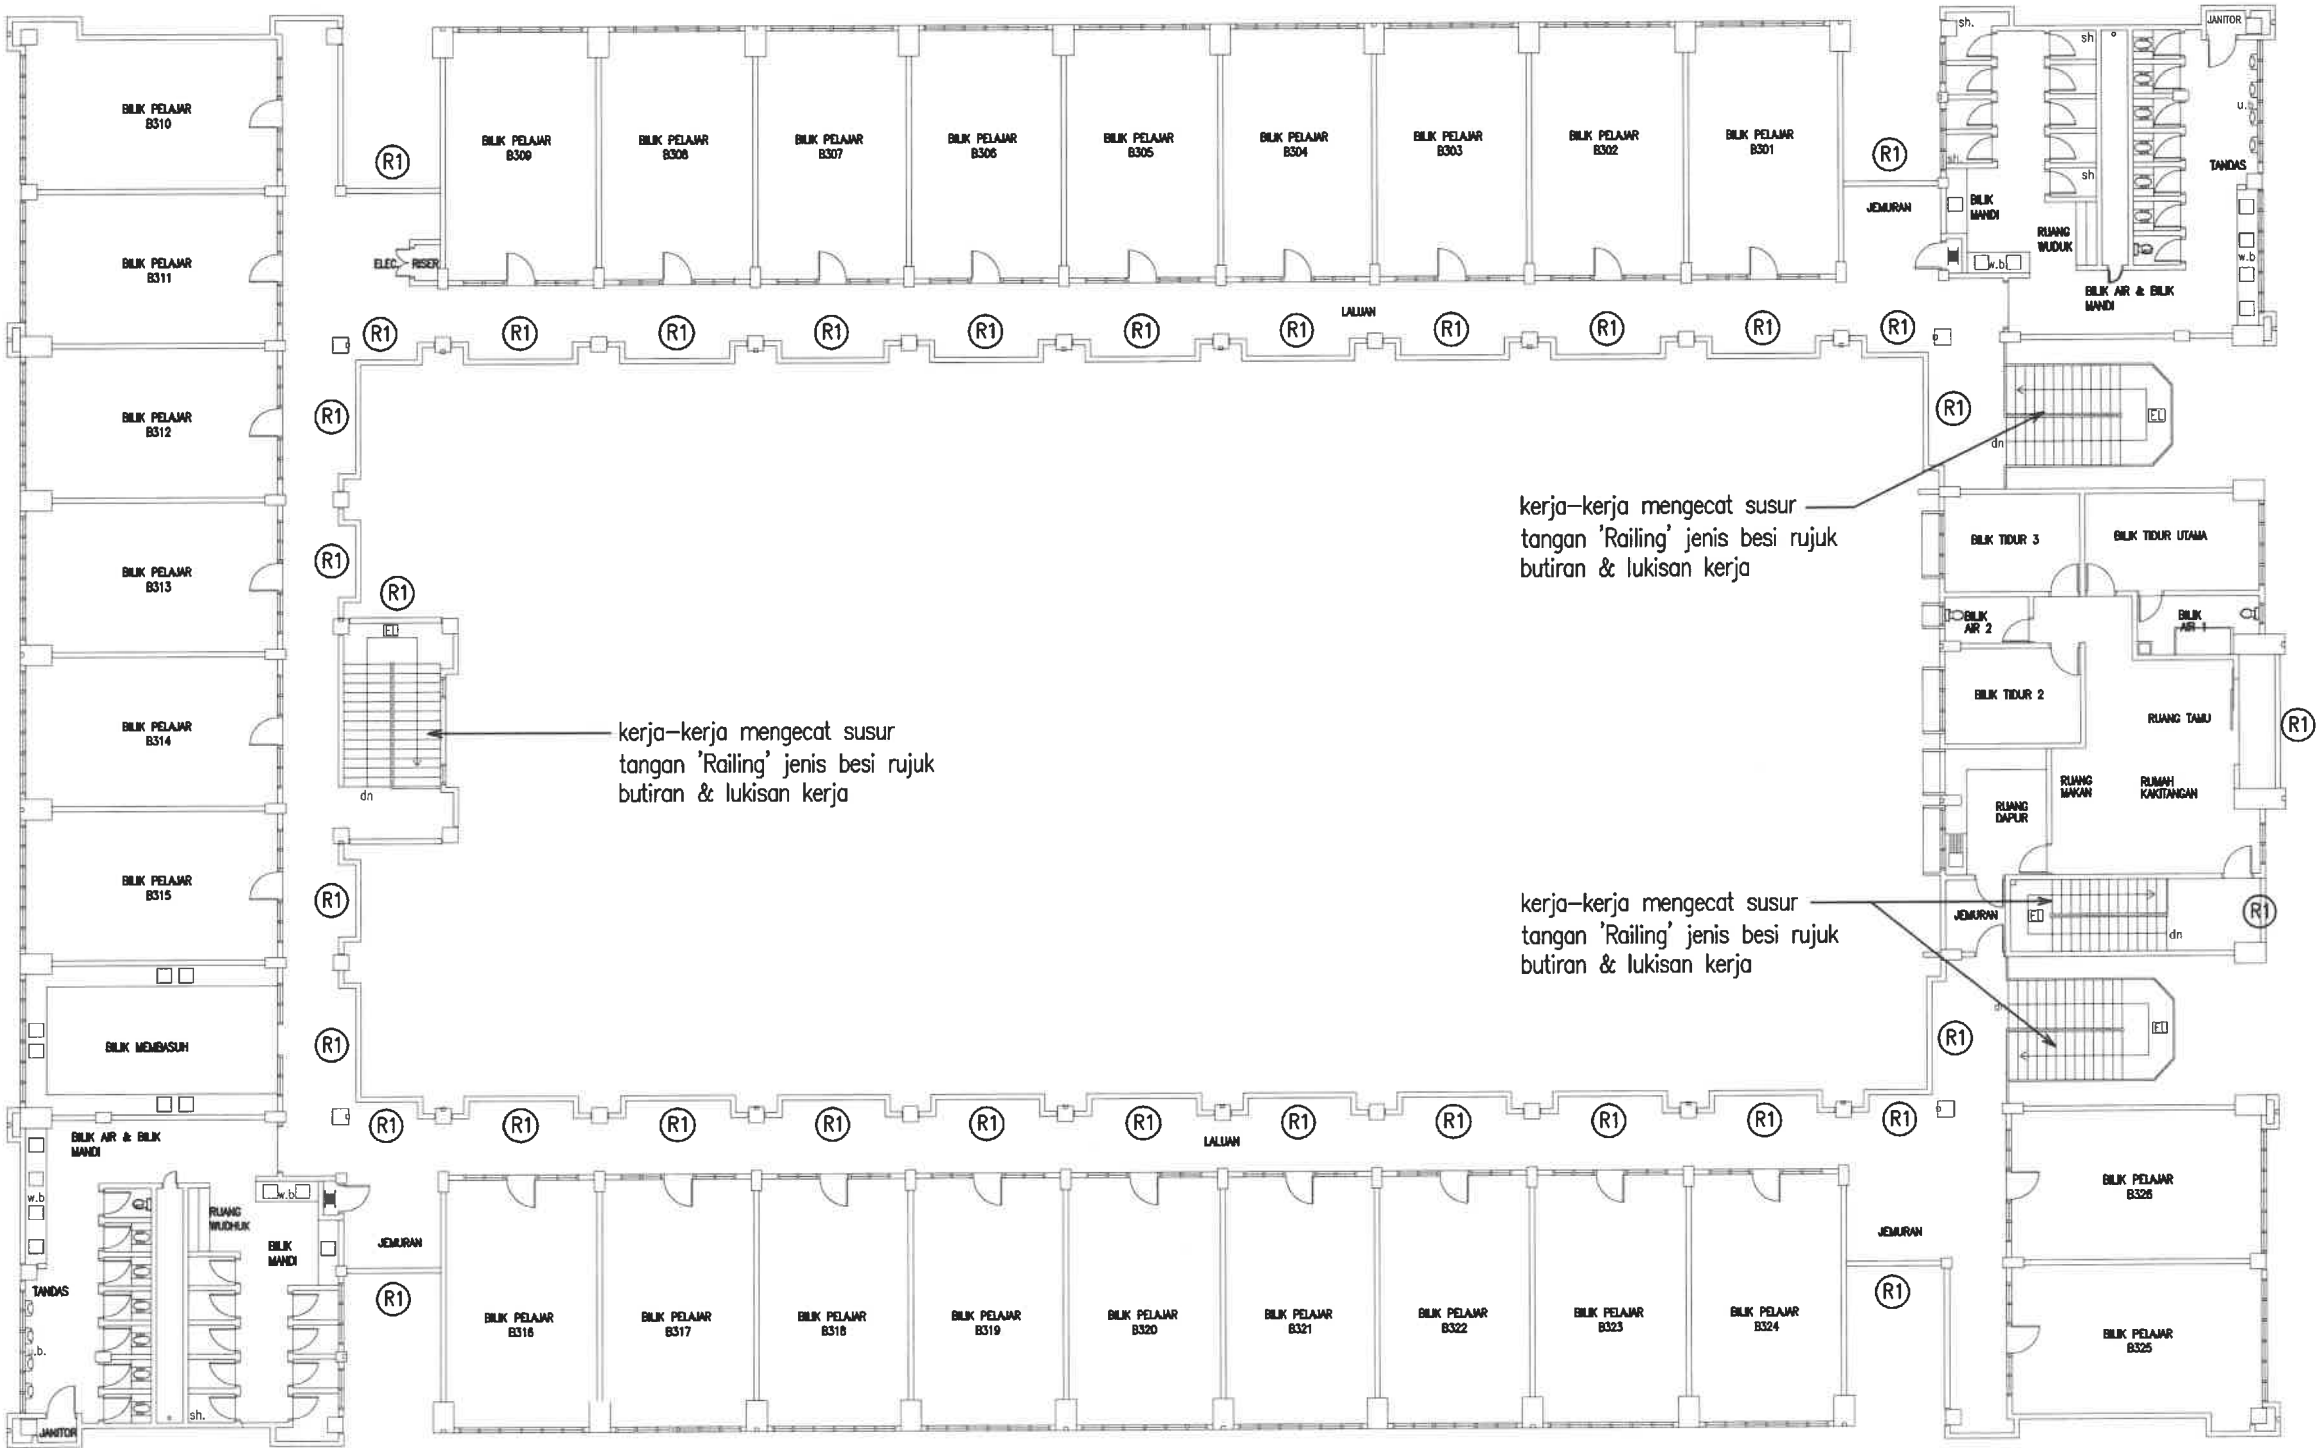

BAHAJIAN PENGURUSAN FASILITI
UiTM CAWANGAN KEDAH

TAJUK LUKISAN :
KOLEJ MALINJA
(BLOK B – TINGKAT TIGA)
– RAILING KORIDOR (DINDING BATA
ANGIN BUNGA)

PROJEK :
PEMBAIKAN BANGUNAN ASRAMA
KOLEJ MALINJA DAN SEBAHAGIAN
KOLEJ MAHSURI DAN MASRIA SERTA
KERJA BERKAITAN DI UiTM
CAWANGAN KEDAH

DILUKIS	EN. MOHD AZIZI AHMAD
DISEMAK	EN. MOHAMAD ABDULLAH
DITARIKH	JULAI 2023
SKALA	AS-SHOWN
PLOT	

KOLEJ MALINJA
BLOK A & BLOK B

KONTRAKTOR DI KEHENDAKI MENGIKUT DAN MENGUTAMAKAN DIMENSI YANG DICATIT DALAM LUKISAN. HANYA DIMENSI BERANGKA SAHAJA DILAKSANAKAN. KONTRAKTOR MESTI MEMERIKSA SEMUA DIMENSI SEBENAR DITAPAK BINA. SEBARANG PERCANGGAHAN MESTI DILAPORKAN DENGAN SEGERA KEPADA PEGAWAI PENGUSAHA SEBELUM KERJA-KERJA DIMULAKAN.

Note:

Dinding Bata Angin Bunga:

- 1) Blok A: 136 nos.
- 2) Blok B: 136 nos.



BAHAGIAN PENGURUSAN FASILITI
UiTM CAWANGAN KEDAH

TAJUK LUKISAN :

KOLEJ MALINJA
(BLOK A & BLOK B)

– TIPIKAL DINDING BATA ANGIN
BUNGA


PROJEK :

PEMBAIKAN BANGUNAN ASRAMA
KOLEJ MALINJA DAN SEBAHAGIAN
KOLEJ MAHSURI DAN MASRIA SERTA
KERJA BERKAITAN DI UiTM
CAWANGAN KEDAH

DILUKIS	EN. MOHD AZIZI AHMAD
DISEMAK	EN. MOHAMAD ABDULLAH
DITARIKH	NOVEMBER 2024
SKALA	1 : 30
PLOT	


NO. LUKISAN :
UiTMCK/BPF/UPK/2024/11/01

32
39

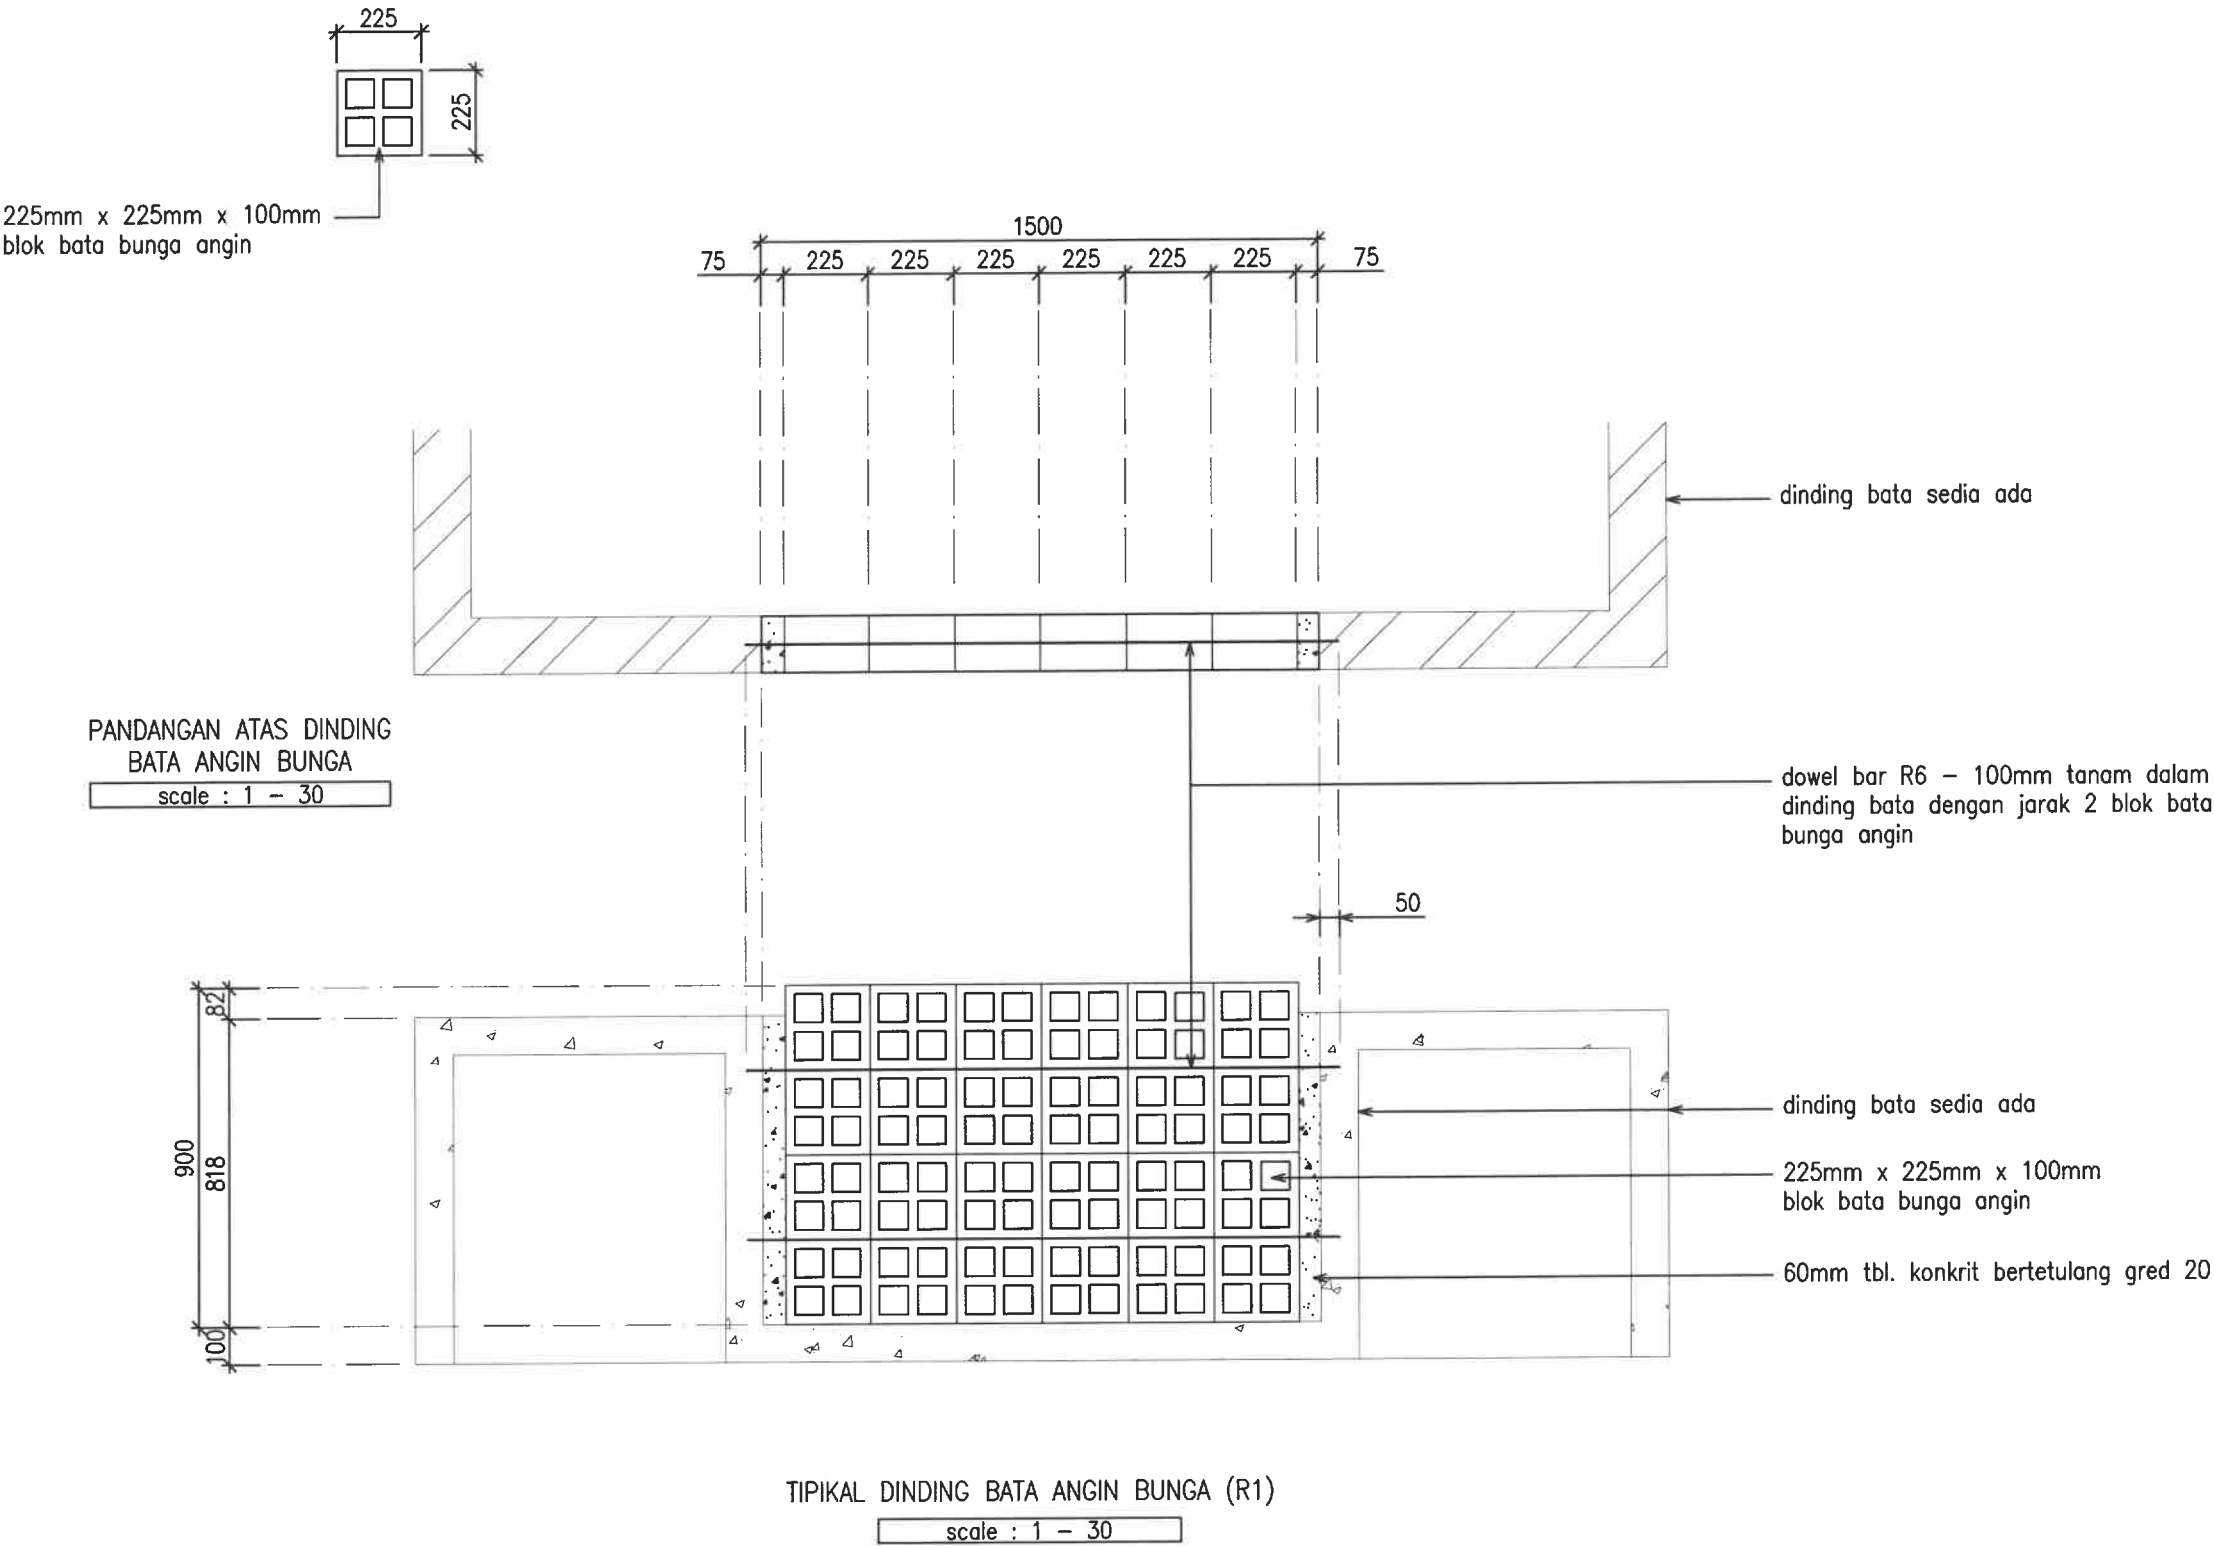


KOLEJ MALINJA
BLOK A & BLOK B


KONTRAKTOR DI KEHENDAKI MENGIKUT DAN MENGUTAMAKAN DIMENSI YANG DICATIT DALAM LUKISAN. HANYA DIMENSI BERANGKA SAHAJA DILAKSANAKAN. KONTRAKTOR MESTI MEMERIKSA SEMUA DIMENSI SEBENAR DITAPAK BINA. SEBARANG PERCANGGAHAN MESTI DILAPORKAN DENGAN SEGERA KEPADA PEGAWAI PENGUASA SEBELUM KERJA-KERJA DIMULAKAN.

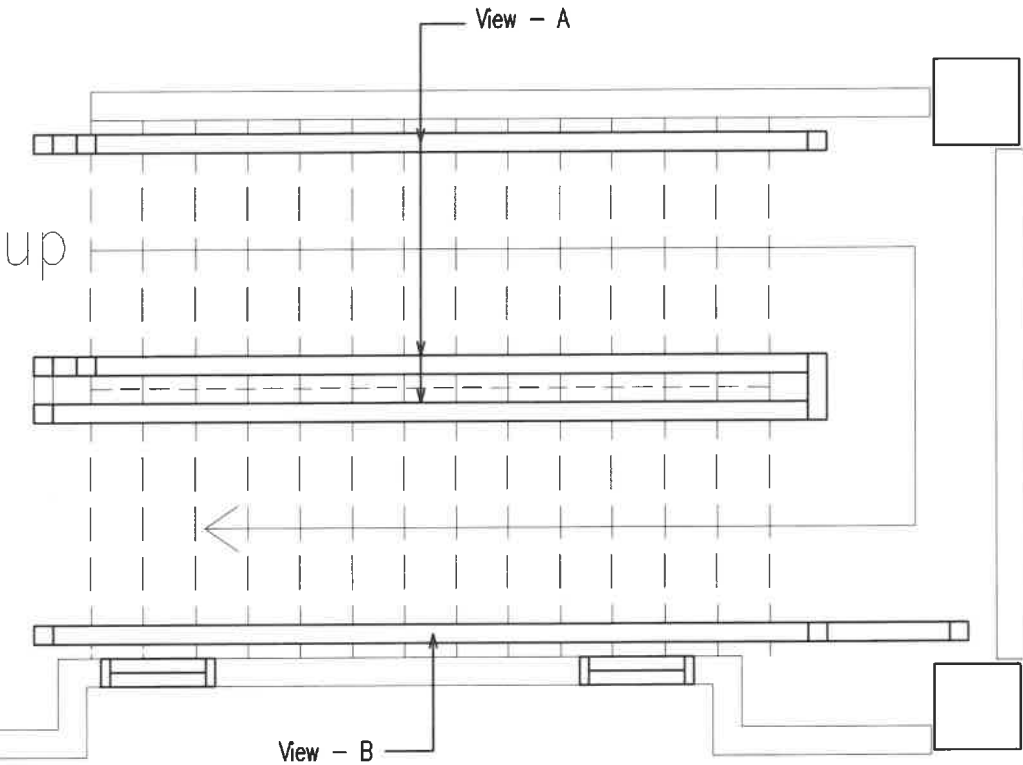

PELAN LANTAI
TANGGA TENGAH
scale : 1 - 40

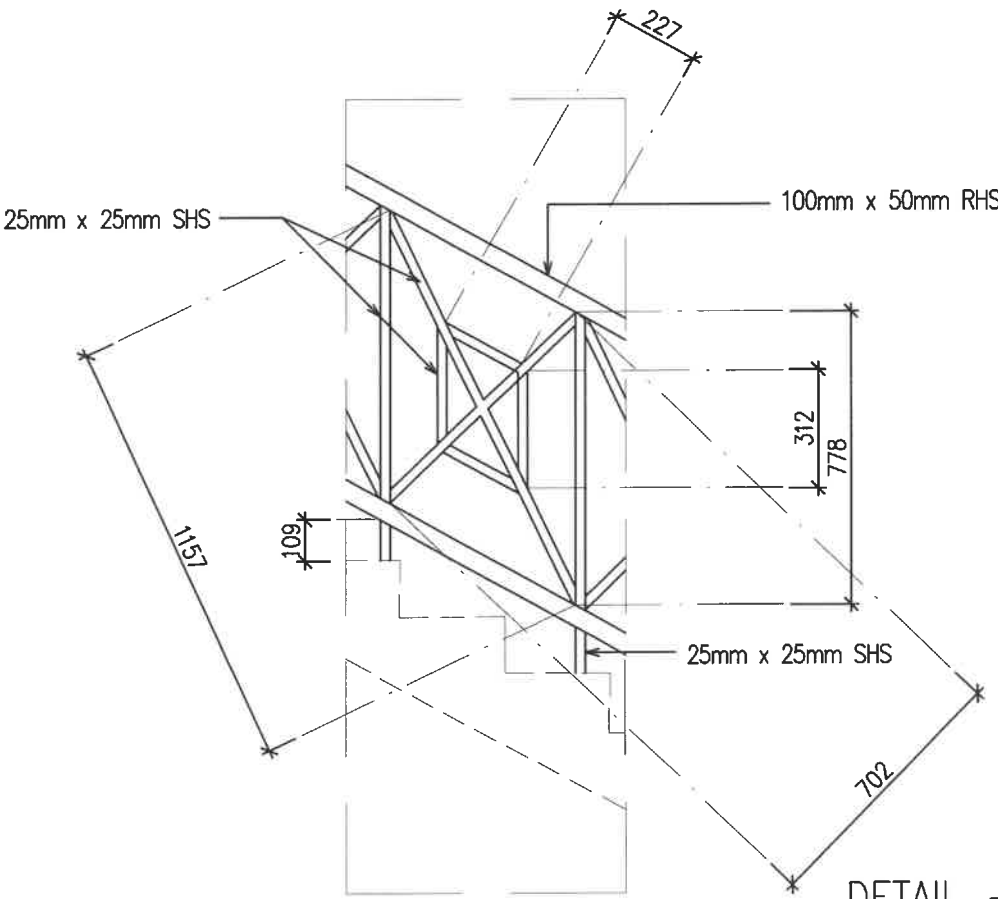

DETAIL - A
scale : 1 - 20

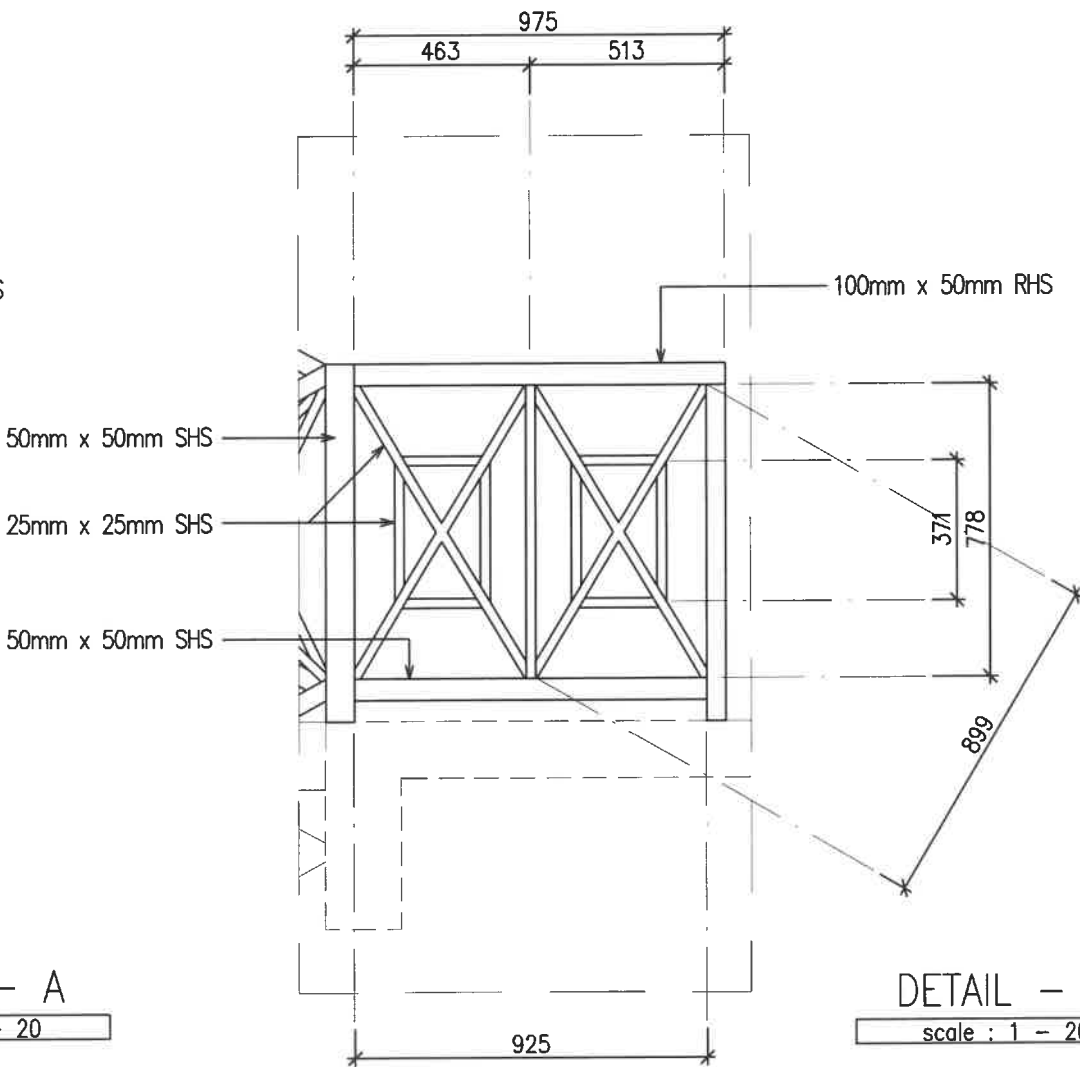

DETAIL - B
scale : 1 - 20



BAHAGIAN PENGURUSAN FASILITI
UiTM CAWANGAN KEDAH

TAJUK LUKISAN :
KOLEJ MALINJA
(BLOK A & BLOK B - TANGGA
TENGAH)
- MENGECAT RAILING BESI TANGGA

PROJEK :
PEMBAIKAN BANGUNAN ASRAMA
KOLEJ MALINJA DAN SEBAHAGIAN
KOLEJ MAHSURI DAN MASRIA SERTA
KERJA BERKAITAN DI UiTM
CAWANGAN KEDAH

DILUKIS	EN. MOHD AZIZI AHMAD
DISEMAK	EN. MOHAMAD ABDULLAH
DITARIKH	NOVEMBER 2024
SKALA	AS-SHOWN
PLOT	

KOLEJ MALINJA
BLOK A & BLOK B

KONTRAKTOR DI KEHENDAKI MENGIKUT DAN MENGUTAMAKAN DIMENSI YANG DICATIT DALAM LUKISAN. HANYA DIMENSI BERANGKA SAHAJA DILAKSANAKAN. KONTRAKTOR MESTI MEMERIKSA SEMUA DIMENSI SEBENAR DITAPAK BINA. SEBARANG PERCANGGAHAN MESTI DILAPORKAN DENGAN SEGERA KEPADA PEGAWAI PENGUSAHA SEBELUM KERJA-KERJA DIMULAKAN.




BAHAGIAN PENGURUSAN FASILITI
UiTM CAWANGAN KEDAH

TAJUK LUKISAN :
KOLEJ MALINJA
(BLOK A & BLOK B – TANGGA
TENGAH)
– MENGECAT RAILING BESI TANGGA

PROJEK :
PEMBAIKAN BANGUNAN ASRAMA
KOLEJ MALINJA DAN SEBAHAGIAN
KOLEJ MAHSURI DAN MASRIA SERTA
KERJA BERKAITAN DI UiTM
CAWANGAN KEDAH


DILUKIS	EN. MOHD AZIZI AHMAD
DISEMAK	EN. MOHAMAD ABDULLAH
DITARIKH	NOVEMBER 2024
SKALA	1 : 70
PLOT	

NO. LUKISAN :
UiTMCK/BPF/UPK/2024/11/01

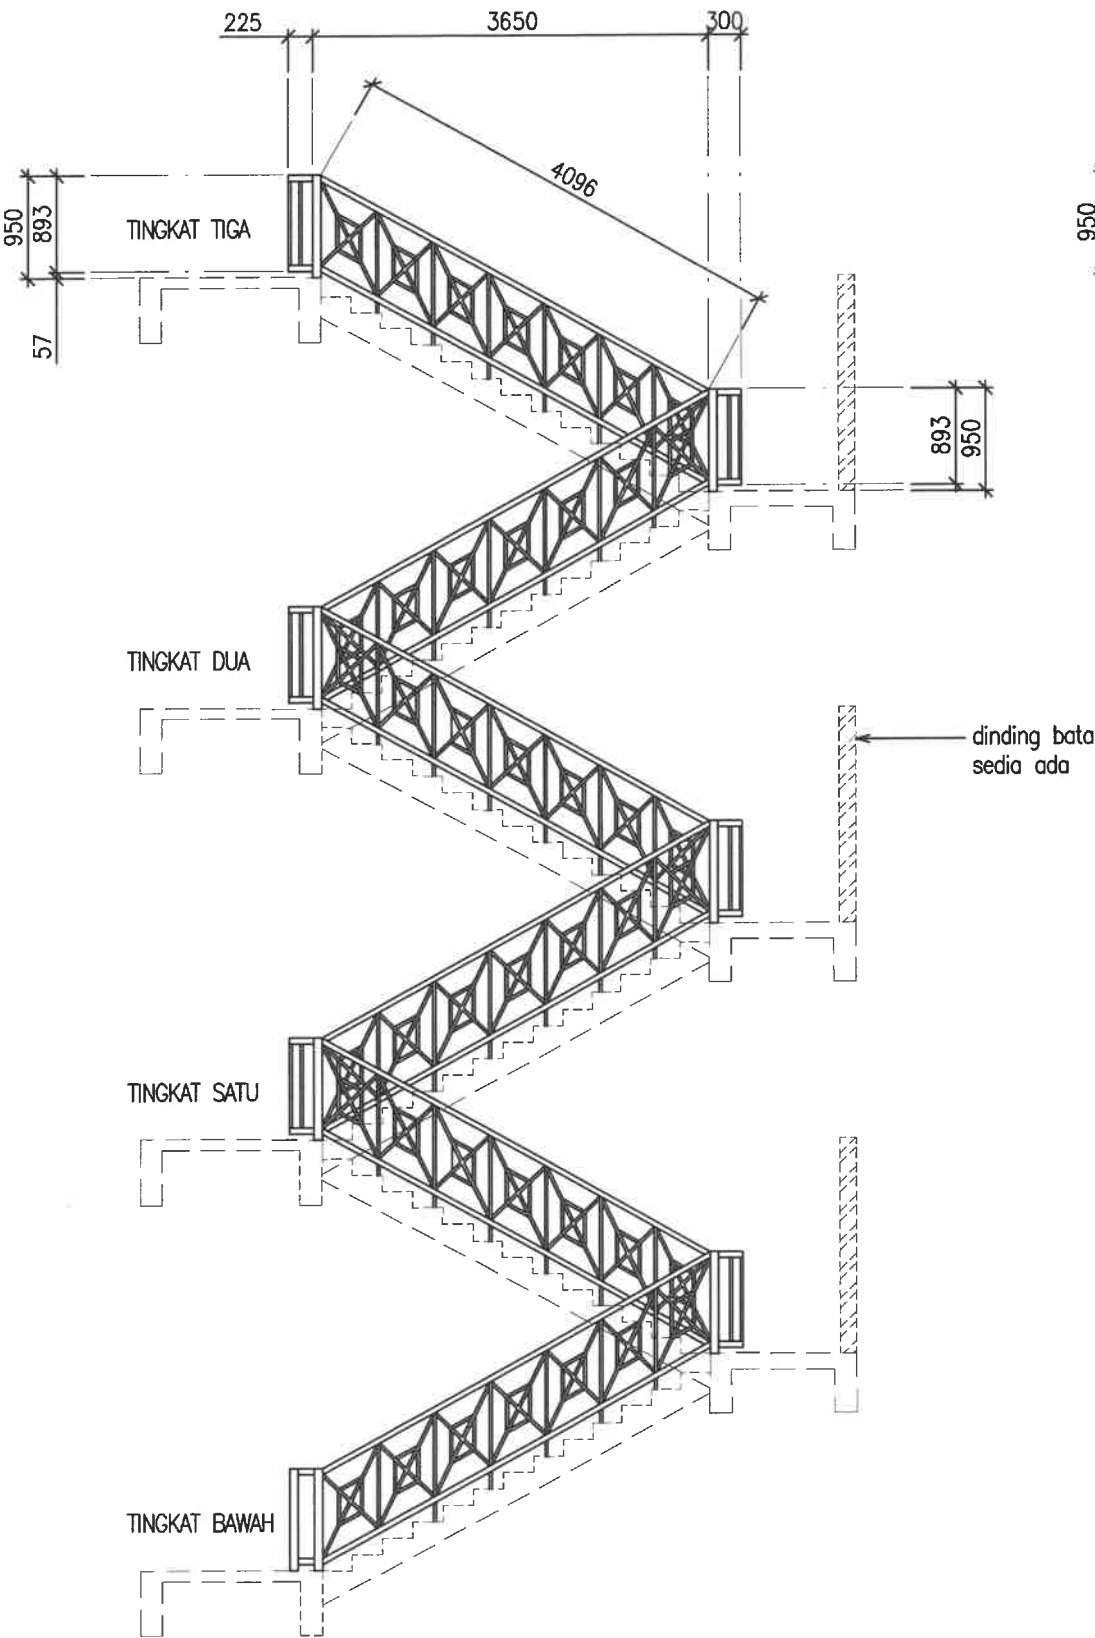

VIEW - A

scale : 1 - 70

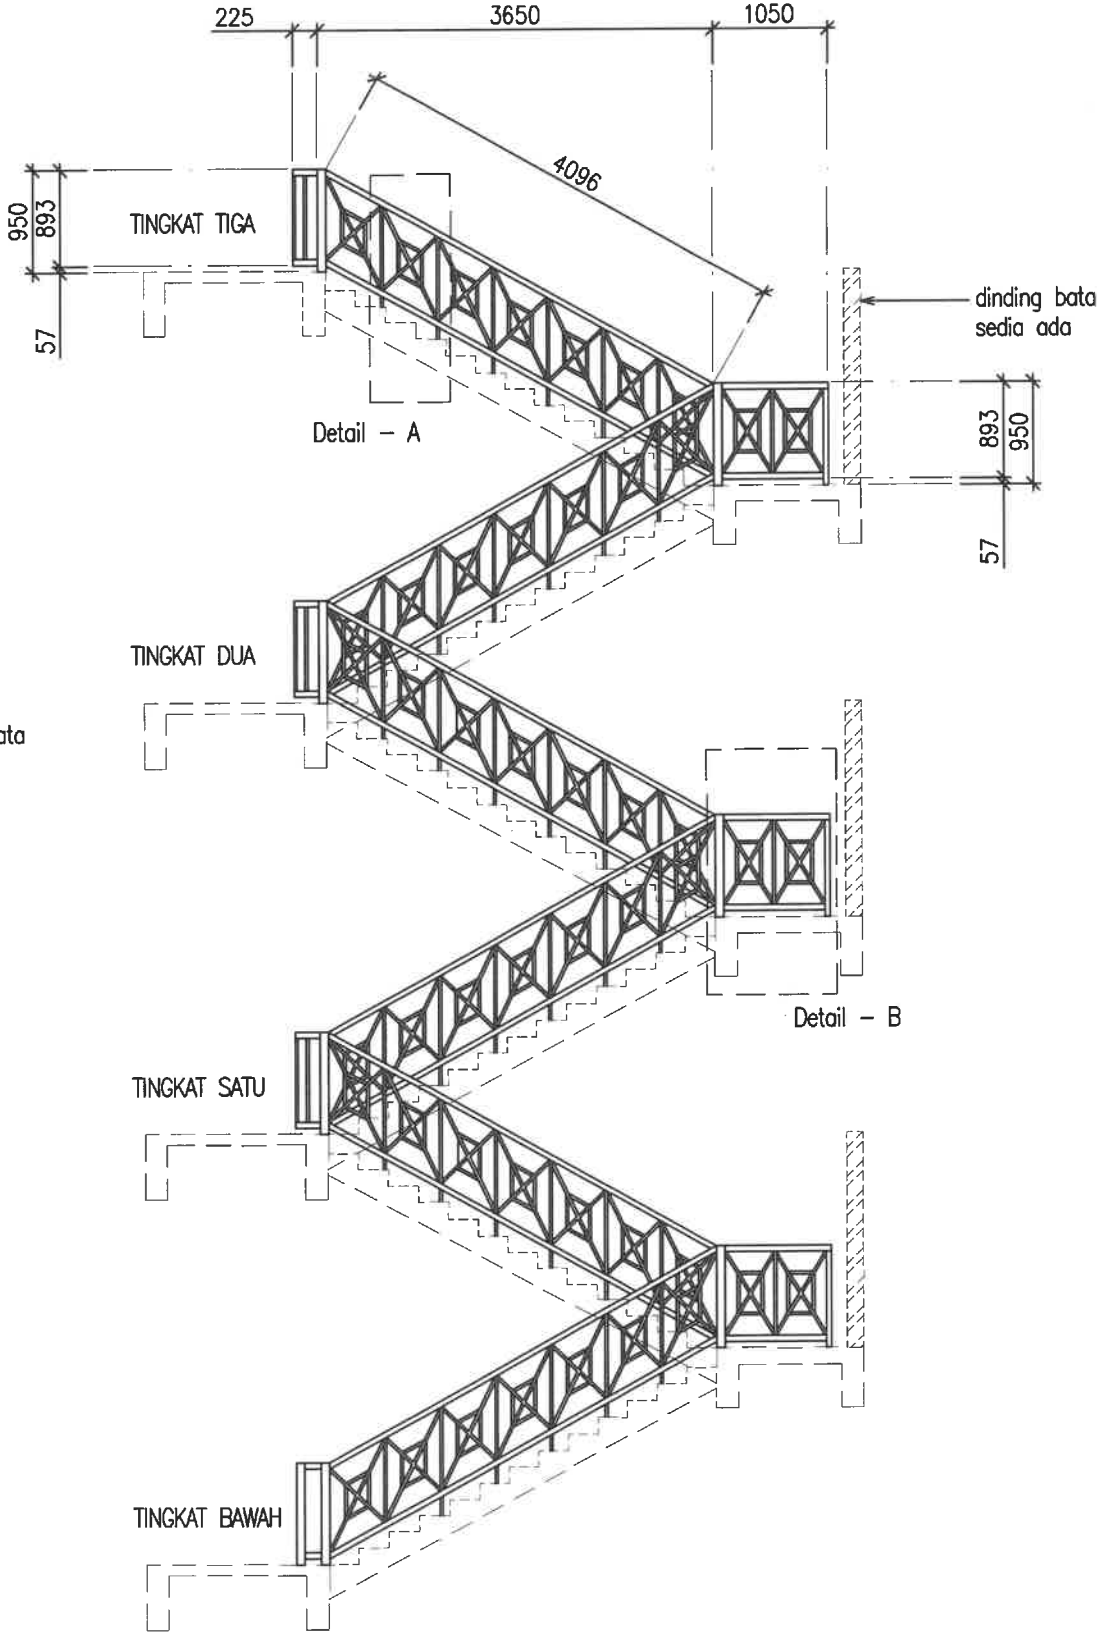

VIEW - B

scale : 1 - 70

KOLEJ MALINJA
BLOK A & BLOK B

KONTRAKTOR DI KEHENDAKI MENGIKUT DAN MENGUTAMAKAN DIMENSI YANG DICATIT DALAM LUKISAN. HANYA DIMENSI BERANGKA SAHAJA DILAKSANAKAN. KONTRAKTOR MESTI MEMERIKSA SEMUA DIMENSI SEBENAR DITAPAK BINA. SEBARANG PERCANGGAHAN MESTI DILAPORKAN DENGAN SEGERA KEPADA PEGAWAI PENGUASA SEBELUM KERJA-KERJA DIMULAKAN.




BAHAGIAN PENGURUSAN FASILITI
UiTM CAWANGAN KEDAH

TAJUK LUKISAN :
KOLEJ MALINJA
(BLOK A & BLOK B – TANGGA
KANAN & KIRI BLOK)
– MENGECAT RAILING BESI TANGGA

PROJEK :
PEMBAIKAN BANGUNAN ASRAMA
KOLEJ MALINJA DAN SEBAHAGIAN
KOLEJ MAHSURI DAN MASRIA SERTA
KERJA BERKAITAN DI UiTM
CAWANGAN KEDAH


DILUKIS	EN. MOHD AZIZI AHMAD
DISEMAK	EN. MOHAMAD ABDULLAH
DITARIKH	JULAI 2023
SKALA	AS-SHOWN
PLOT	

NO. LUKISAN :
UiTMCK/BPF/UPK/2024/11/01

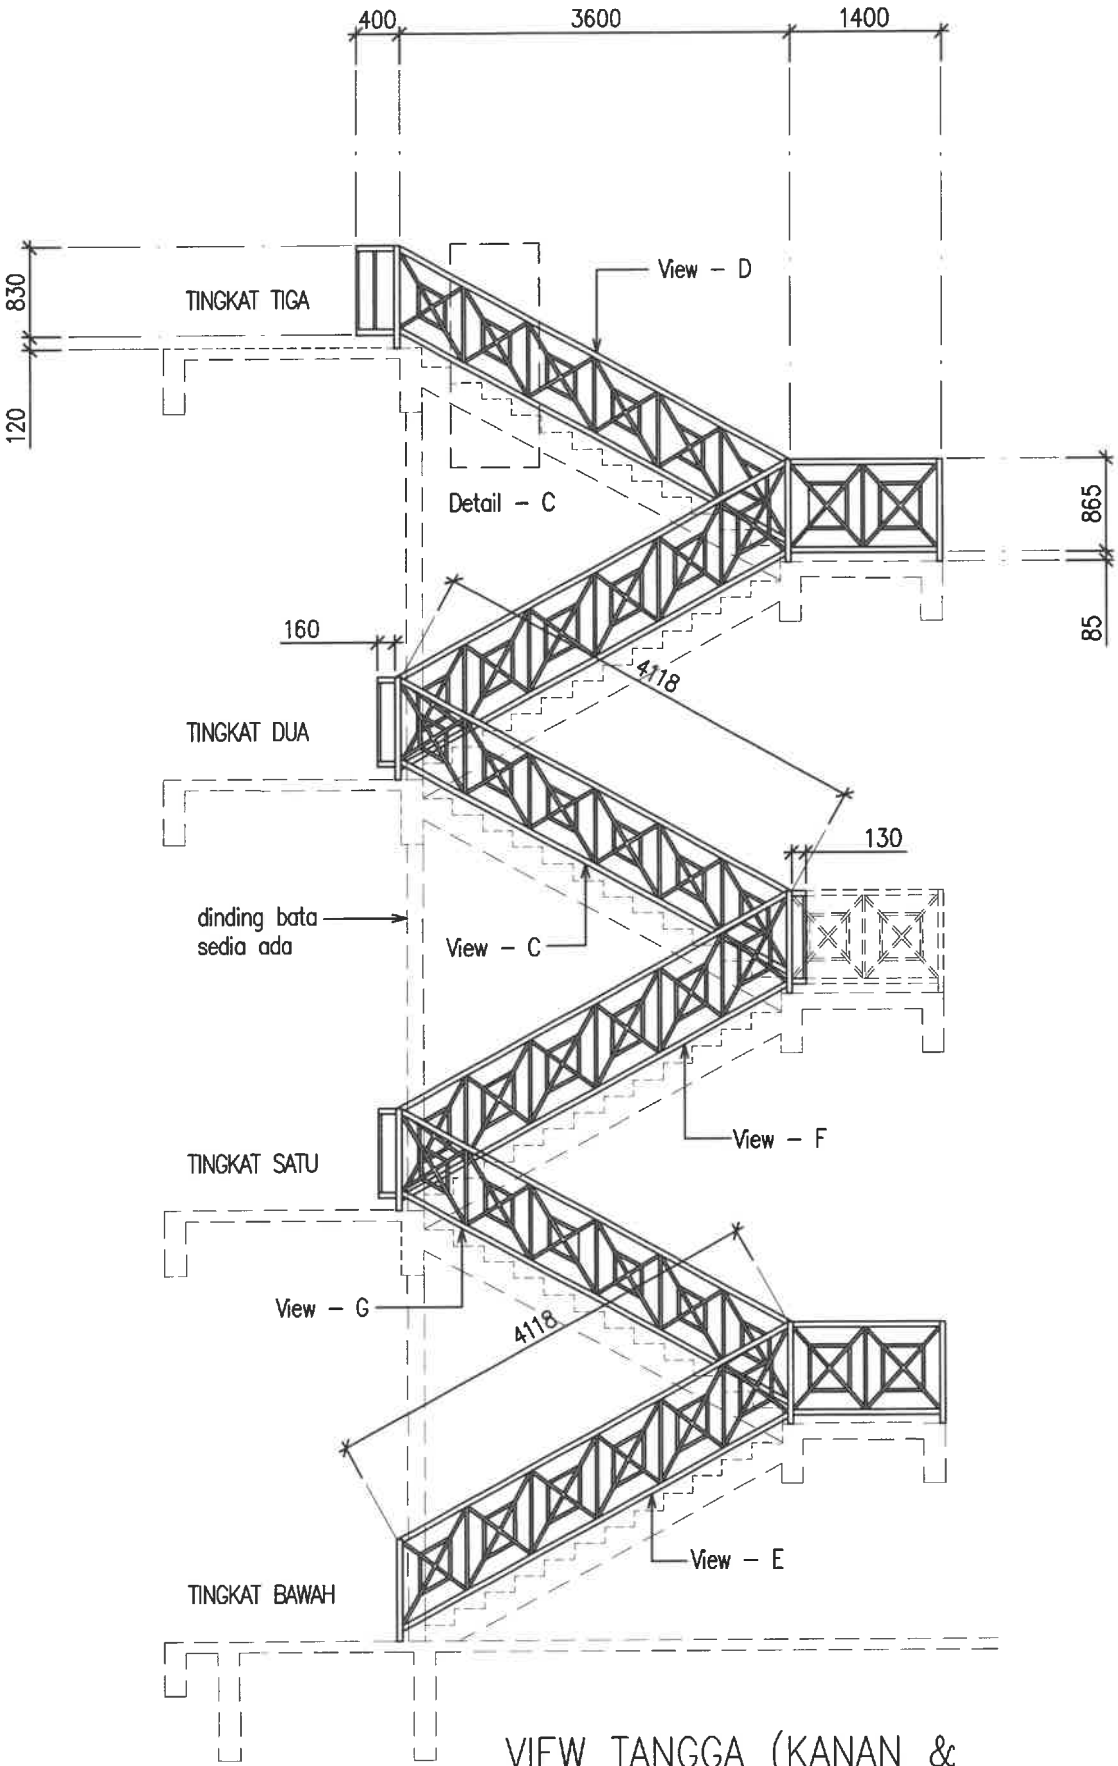

VIEW TANGGA (KANAN &
KIRI BLOK)

scale : 1 – 70

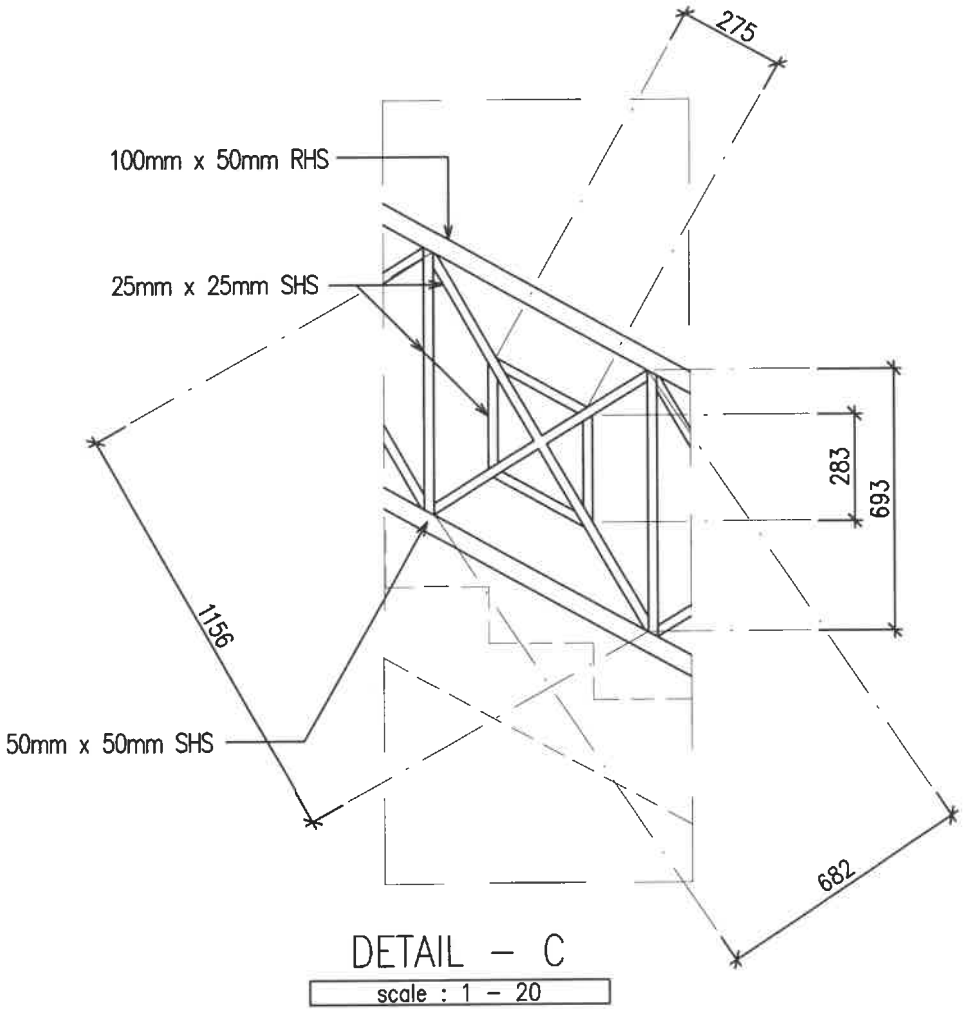

KOLEJ MALINJA
BLOK A & BLOK B

KONTRAKTOR DI KEHENDAKI MENGIKUT DAN MENGUTAMAKAN DIMENSI YANG DICATIT DALAM LUKISAN. HANYA DIMENSI BERANGKA SAHAJA DILAKSANAKAN. KONTRAKTOR MESTI MEMERIKSA SEMUA DIMENSI SEBENAR DITAPAK BINA. SEBARANG PERCANGGAHAN MESTI DILAPORKAN DENGAN SEGERA KEPADA PEGAWAI PENGUASA SEBELUM KERJA-KERJA DIMULAKAN.



BAHAGIAN PENGURUSAN FASILITI
UiTM CAWANGAN KEDAH


TAJUK LUKISAN :

KOLEJ MALINJA
(BLOK A & BLOK B – TANGGA
KANAN & KIRI BLOK)


– MENGECAT RAILING BESI TANGGA

PROJEK :
PEMBAIKAN BANGUNAN ASRAMA
KOLEJ MALINJA DAN SEBAHAGIAN
KOLEJ MAHSURI DAN MASRIA SERTA
KERJA BERKAITAN DI UiTM
CAWANGAN KEDAH


DILUKIS	EN. MOHD AZIZI AHMAD
DISEMAK	EN. MOHAMAD ABDULLAH
DITARIKH	JULAI 2023
SKALA	AS-SHOWN
PLOT	

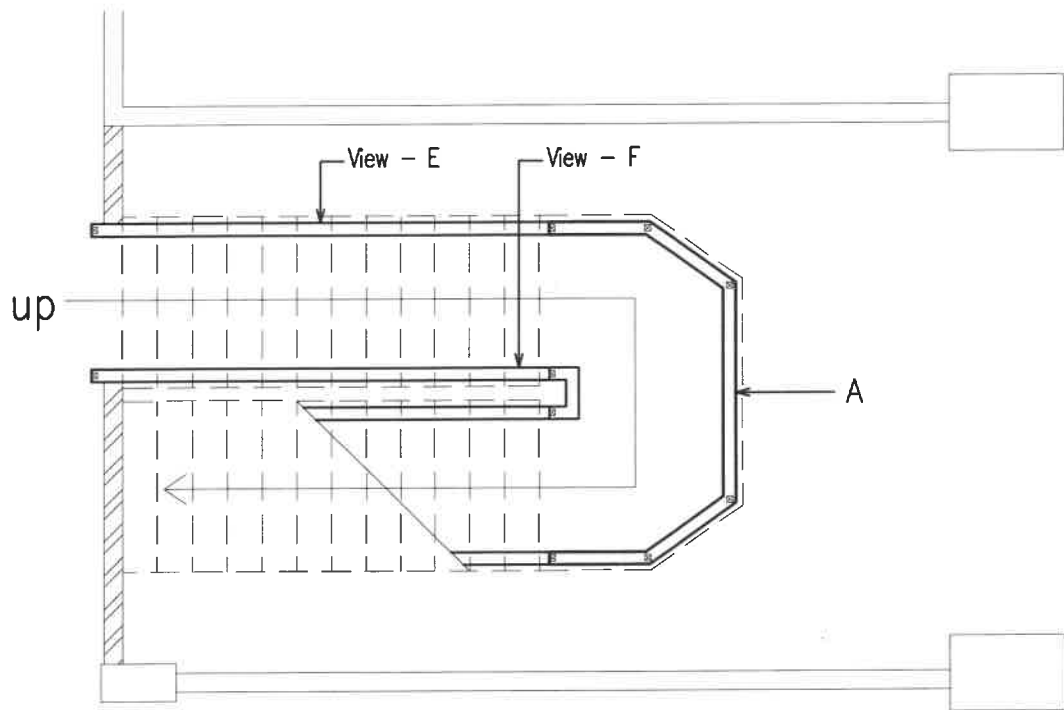


PELAN LANTAI KEDUDUKAN
RAILING TANGGA TINGKAT BAWAH
scale : 1 – 60

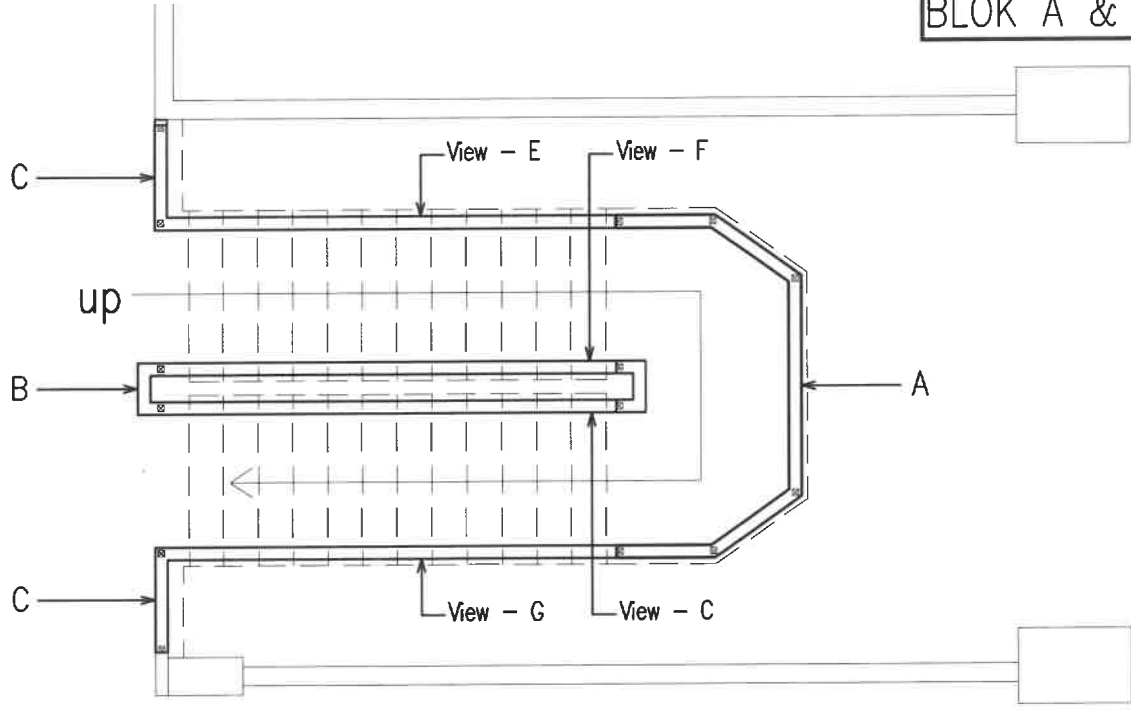

PELAN LANTAI KEDUDUKAN
RAILING TANGGA TINGKAT SATU
scale : 1 – 60

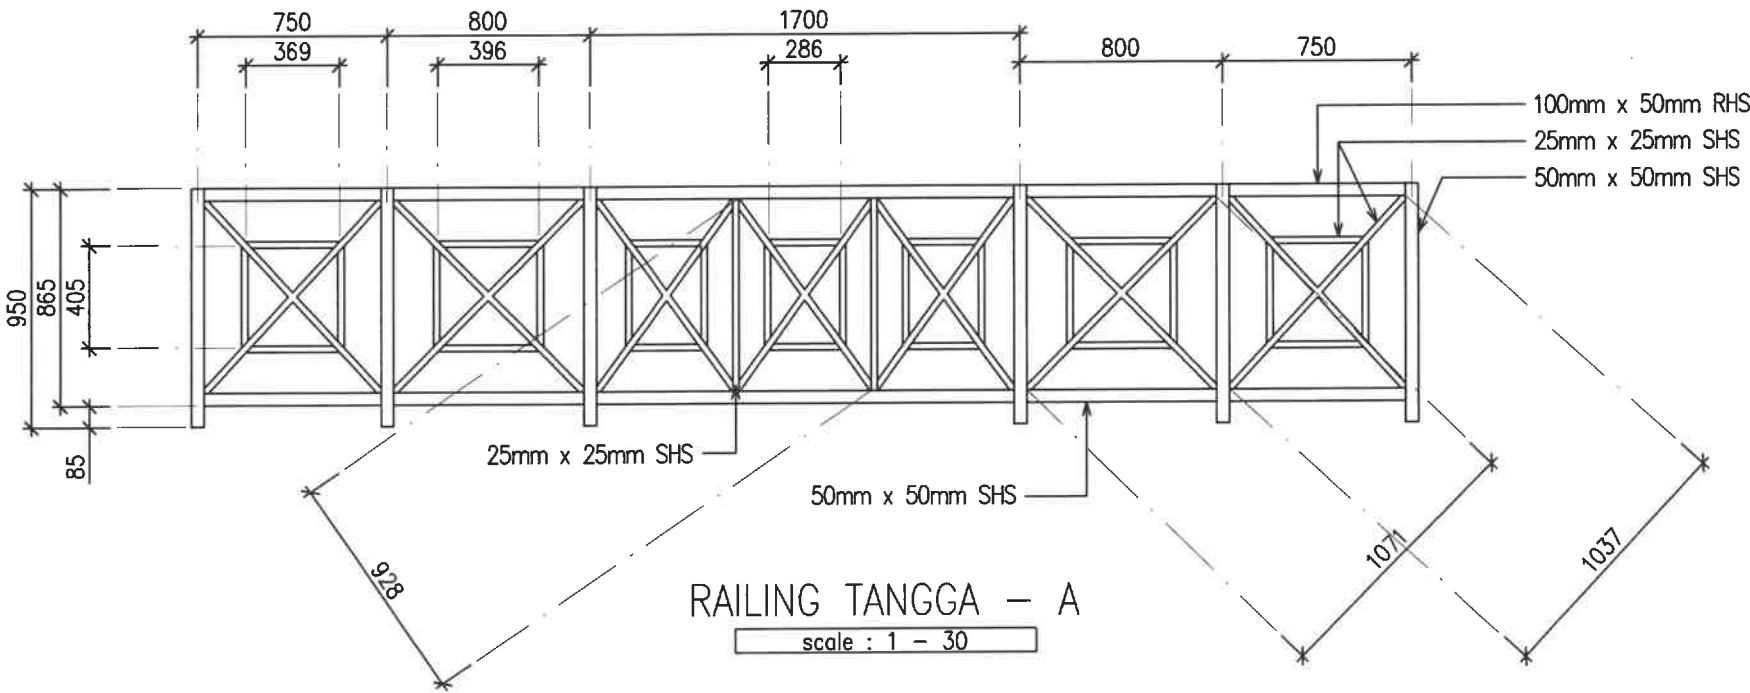


RAILING TANGGA – A
scale : 1 – 30

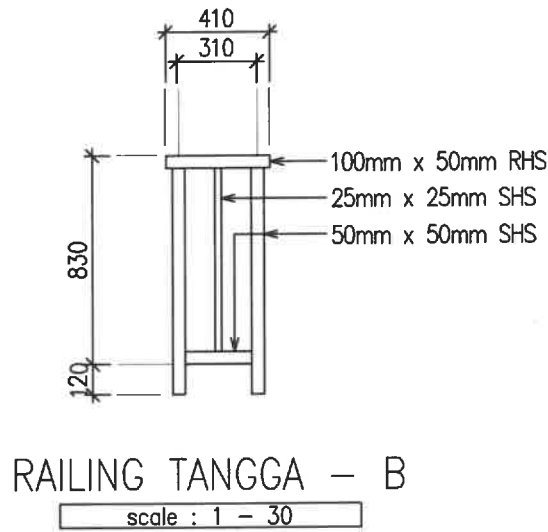


RAILING TANGGA – B
scale : 1 – 30


KOLEJ MALINJA
BLOK A & BLOK B

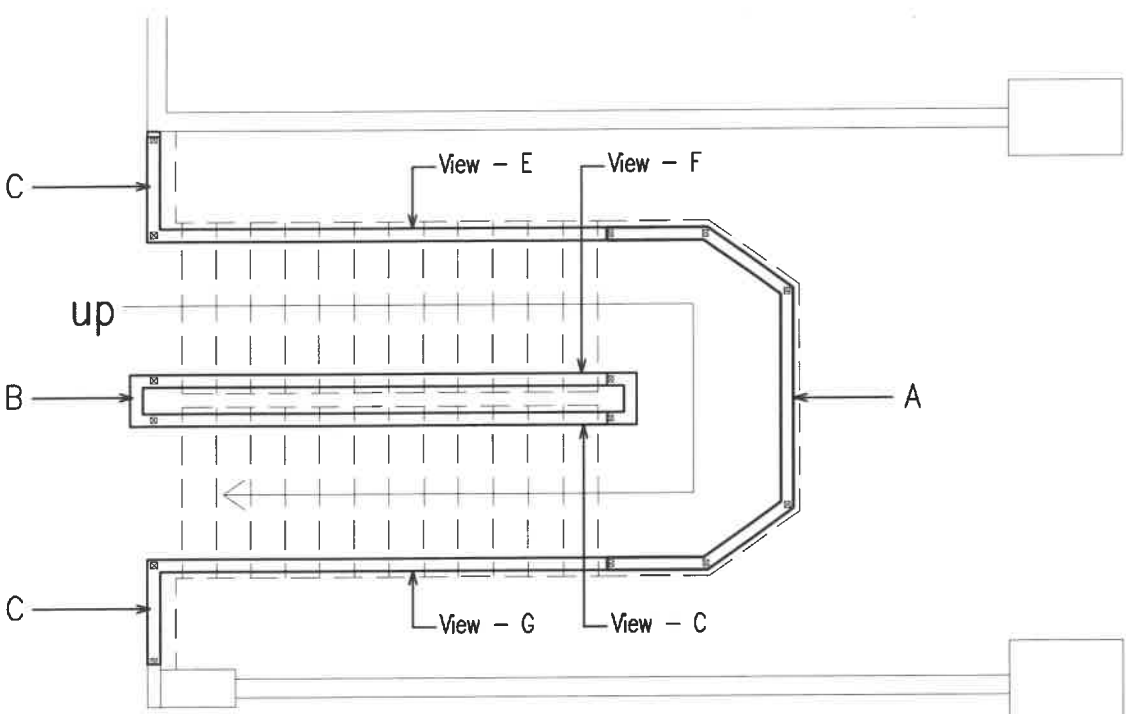


PELAN LANTAI KEDUDUKAN
RAILING TANGGA TINGKAT DUA
scale : 1 - 60

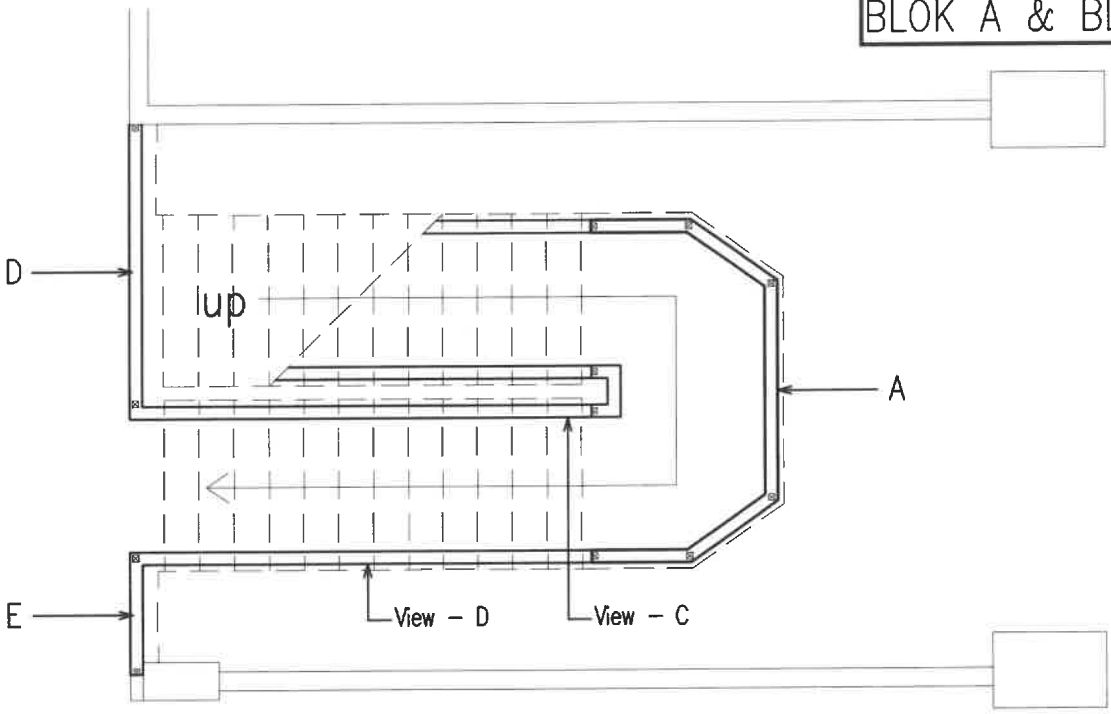


PELAN LANTAI KEDUDUKAN
RAILING TANGGA TINGKAT TIGA
scale : 1 - 60

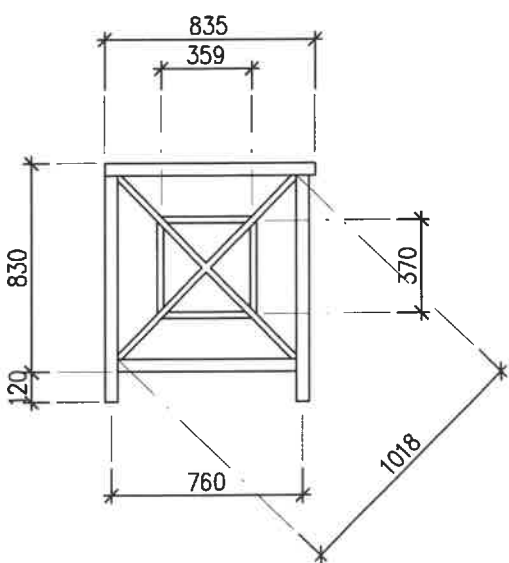

RAILING TANGGA - C
scale : 1 - 30

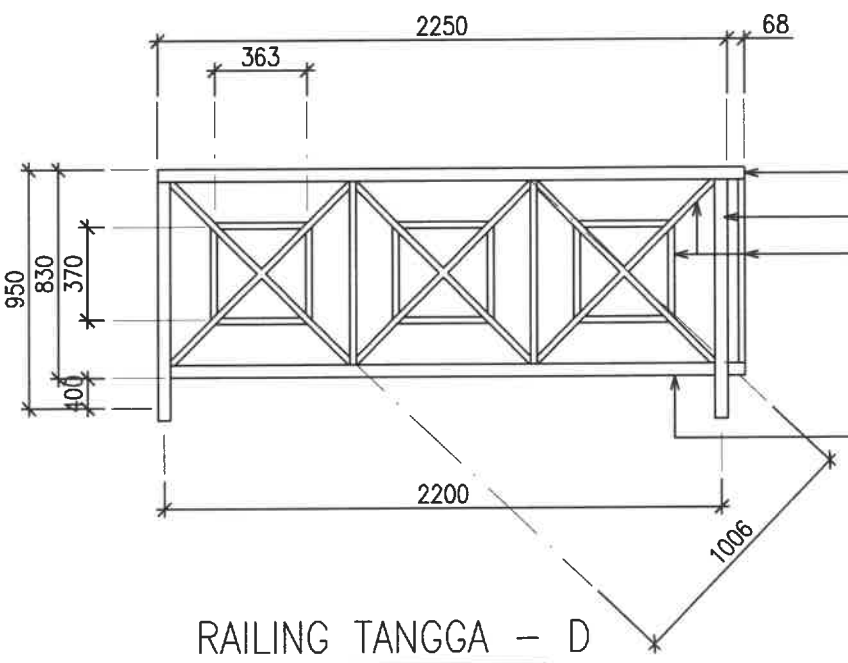

RAILING TANGGA - D
scale : 1 - 30

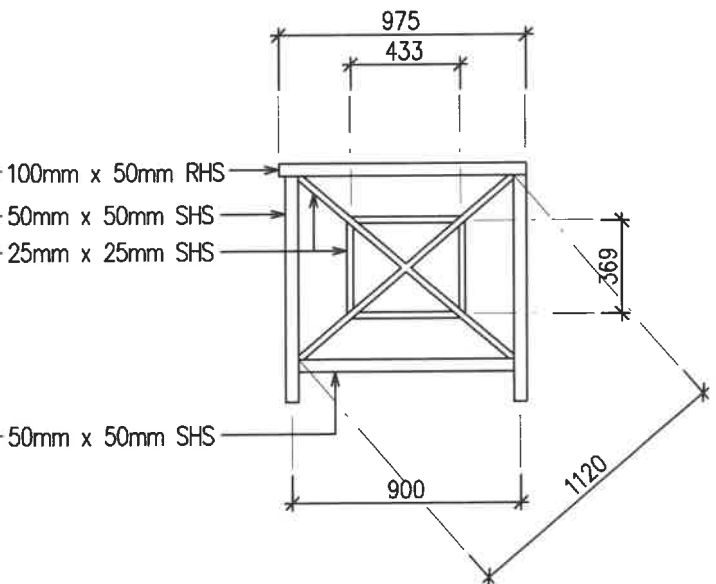

RAILING TANGGA - E
scale : 1 - 30

KONTRAKTOR DI KEHENDAKI MENGIKUT DAN MENGUTAMAKAN DIMENSI YANG DICATIT DALAM LUKISAN. HANYA DIMENSI BERANGKA SAHAJA DILAKSANAKAN. KONTRAKTOR MESTI MEMERIKSA SEMUA DIMENSI SEBENAR DITAPAK BINA. SEBARANG PERCANGGAHAN MESTI DILAPORKAN DENGAN SEGERA KEPADA PEGAWAI PENGUASA SEBELUM KERJA-KERJA DIMULAKAN.





BAHAGIAN PENGURUSAN FASILITI
UITM CAWANGAN KEDAH

TAJUK LUKISAN :
KOLEJ MALINJA
(BLOK A & BLOK B - TANGGA
KANAN & KIRI BLOK)
- MENGECAT RAILING BESI TANGGA

PROJEK :
PEMBAIKAN BANGUNAN ASRAMA
KOLEJ MALINJA DAN SEBAHAGIAN
KOLEJ MAHSURI DAN MASRIA SERTA
KERJA BERKAITAN DI UITM
CAWANGAN KEDAH

DILUKIS	EN. MOHD AZIZI AHMAD
DISEMAK	EN. MOHAMAD ABDULLAH
DITARIKH	JULAI 2023
SKALA	AS-SHOWN
PLOT	
NO. LUKISAN :	UITMCK/BPF/UPK/2024/11/01

KOLEJ MALINJA
BLOK A & BLOK B

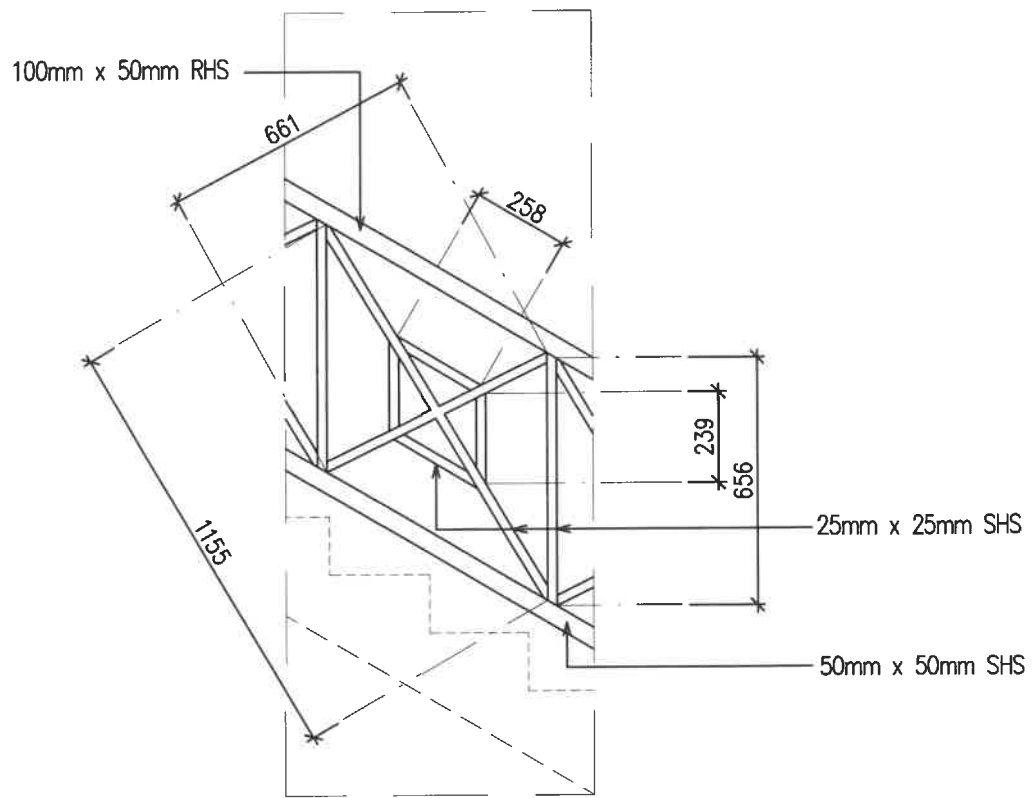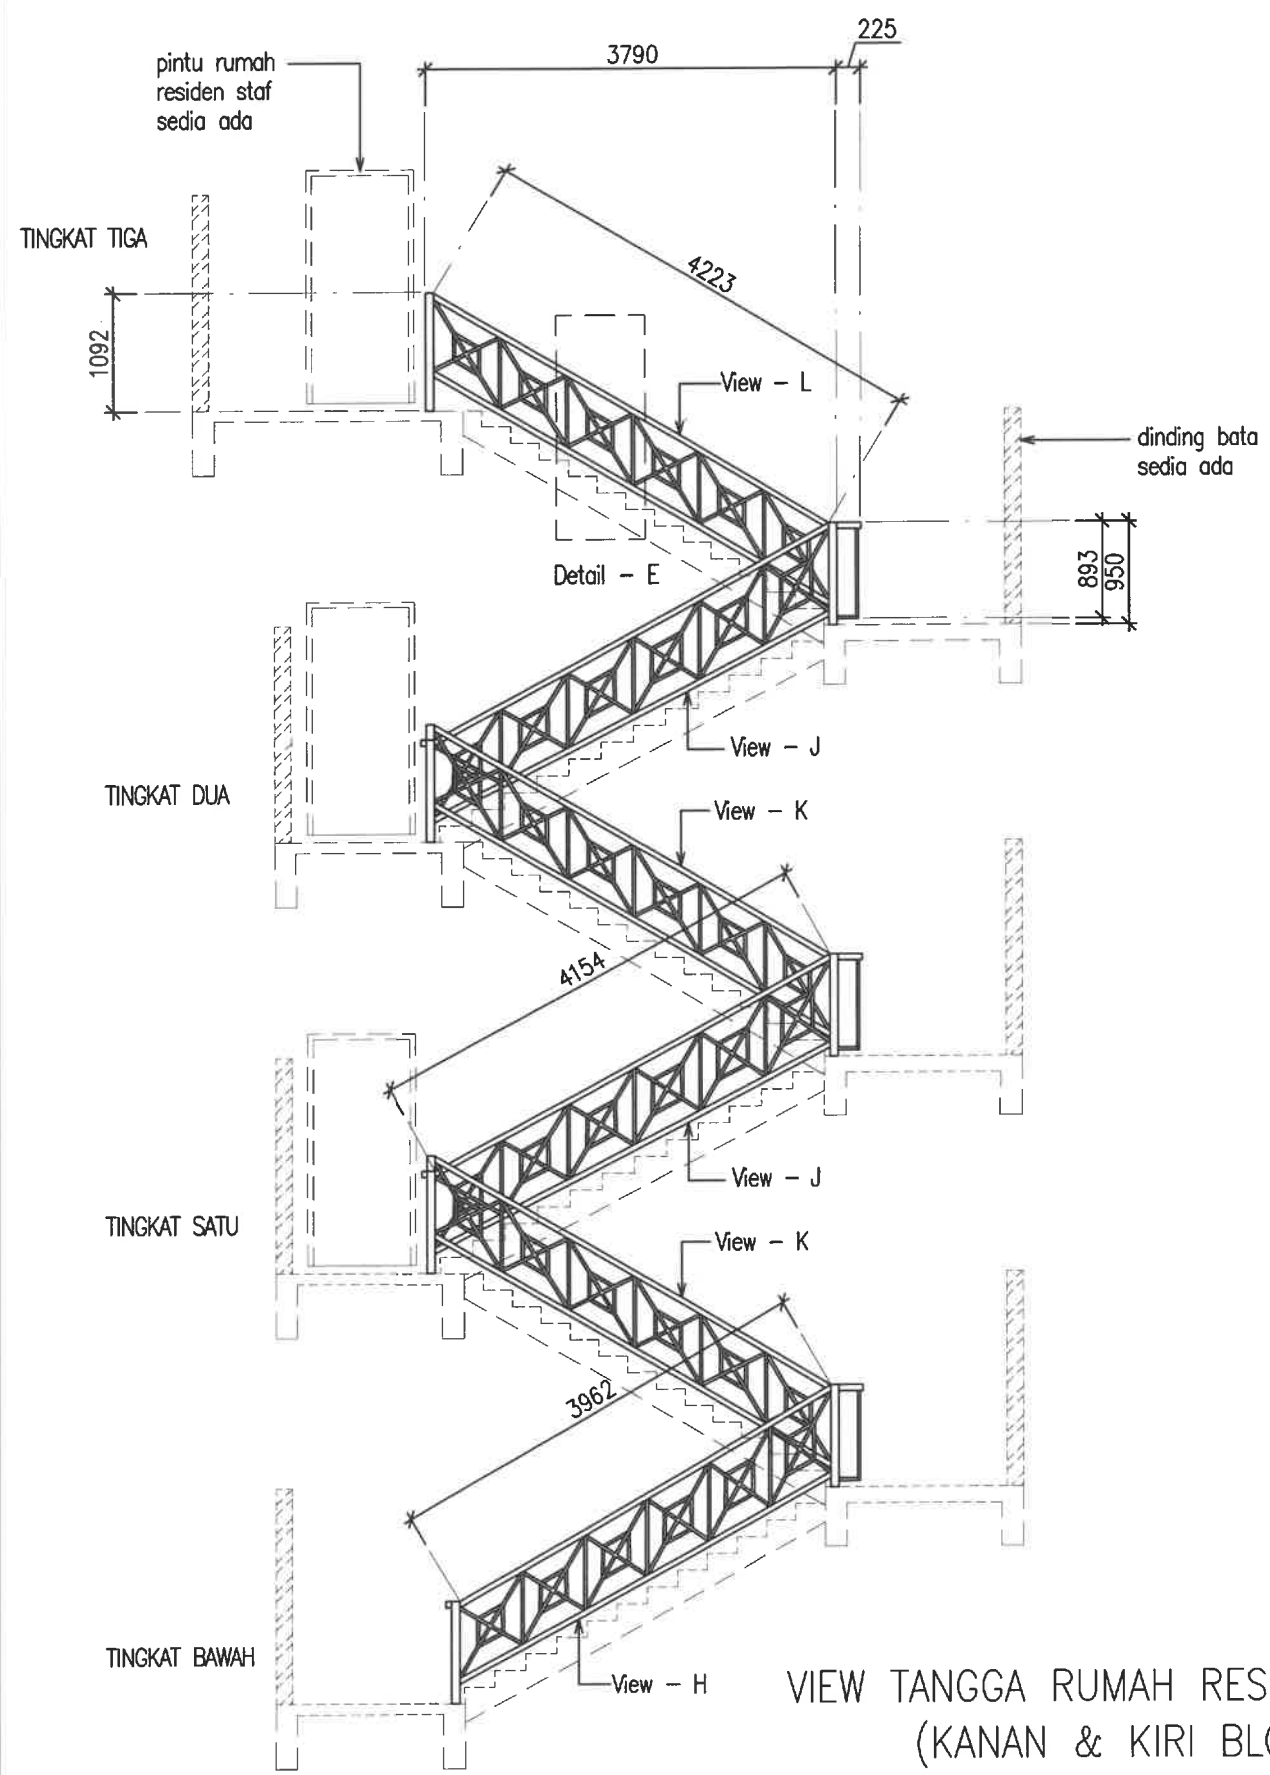

DETAIL - E
scale : 1 - 20

VIEW TANGGA RUMAH RESIDEN STAF
(KANAN & KIRI BLOK)

scale : 1 - 70

KONTRAKTOR DI KEHENDAKI MENGIKUT DAN MENGUTAMAKAN DIMENSI YANG DICATTI DALAM LUKISAN. HANYA DIMENSI BERANGKA SAHAJA DILAKSANAKAN. KONTRAKTOR MESTI MEMERIKSA SEMUA DIMENSI SEBENAR DITAPAK BINA SEBARANG PERCANGGAHAN MESTI LAPORKAN DENGAN SEGERA KEPADA PEGAWAI PENGUASA SEBELUM KERJA-KERJA DIMULAKAN.



BAHAGIAN PENGURUSAN FASILITI
UITM CAWANGAN KEDAH

TAJUK LUKISAN :
KOLEJ MALINJA
(BLOK A & BLOK B – TANGGA KE
RUMAH RESIDEN STAF)
– MENGECAT RAILING BESI TANGGA

PROJEK :
PEMBAIKAN BANGUNAN ASRAMA
KOLEJ MALINJA DAN SEBAHAGIAN
KOLEJ MAHSURI DAN MASRIA SERTA
KERJA BERKAITAN DI UITM
CAWANGAN KEDAH

DILUKIS	EN. MOHD AZIZI AHMAD
DISEMAK	EN. MOHAMAD ABDULLAH
DITARIKH	JULAI 2023
SKALA	AS-SHOWN
PLOT	

KOLEJ MALINJA BLOK A & BLOK B

KONTRAKTOR DI KEHENDAKI MENGIKUT DAN MENGUTAMAKAN DIMENSI YANG DICATIT DALAM LUKISAN. HANYA DIMENSI BERANGKA SAHAJA DILAKSANAKAN. KONTRAKTOR MESTI MEMERIKSA SEMUA DIMENSI SEBENAR DITAPAK BINA. SEBARANG PERCANGGAHAN MESTI DILAPORKAN DENGAN SEGERA KEPADA PEGAWAI PENGUASA SEBELUM KERJA-KERJA DIMULAKAN.



BAHAGIAN PENGURUSAN FASILITI
UiTM CAWANGAN KEDAH


TAJUK LUKISAN :
KOLEJ MALINJA
(BLOK A & BLOK B – TANGGA KE
RUMAH RESIDEN STAF)
– MENGECAT RAILING BESI TANGGA

PROJEK :
PEMBAIKAN BANGUNAN ASRAMA
KOLEJ MALINJA DAN SEBAHAGIAN
KOLEJ MAHSURI DAN MASRIA SERTA
KERJA BERKAITAN DI UiTM
CAWANGAN KEDAH

DILUKIS	EN. MOHD AZIZI AHMAD
DISEMAK	EN. MOHAMAD ABDULLAH
DITARIKH	JULAI 2023
SKALA	AS-SHOWN
PLOT	


NO. LUKISAN :
UITMCK/BPF/UPK/2024/11/01

39
39

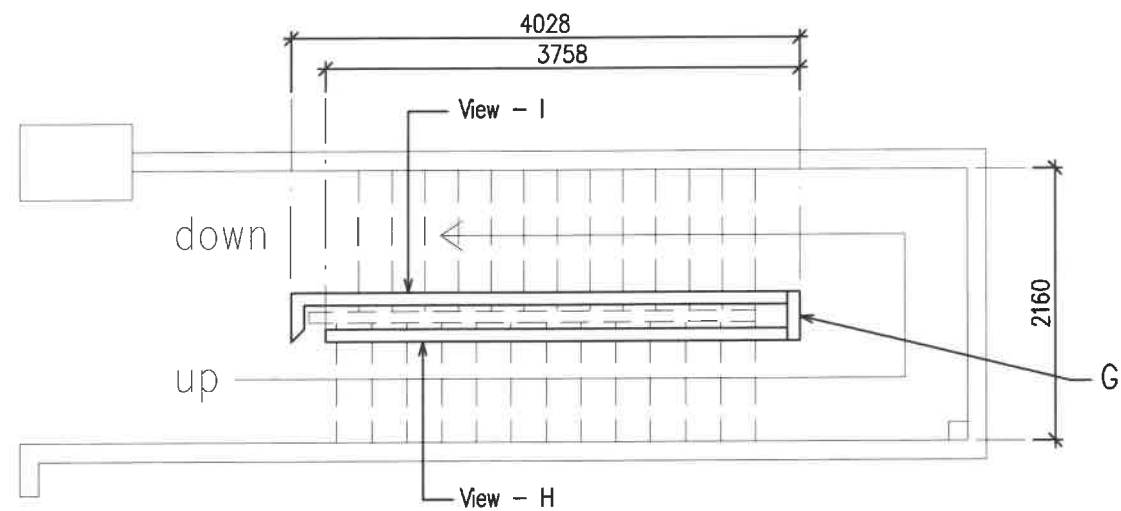


PANDANGAN ATAS – TANGGA TINGKAT
BAWAH RUMAH RESEIDEN STAF

scale : 1 – 20

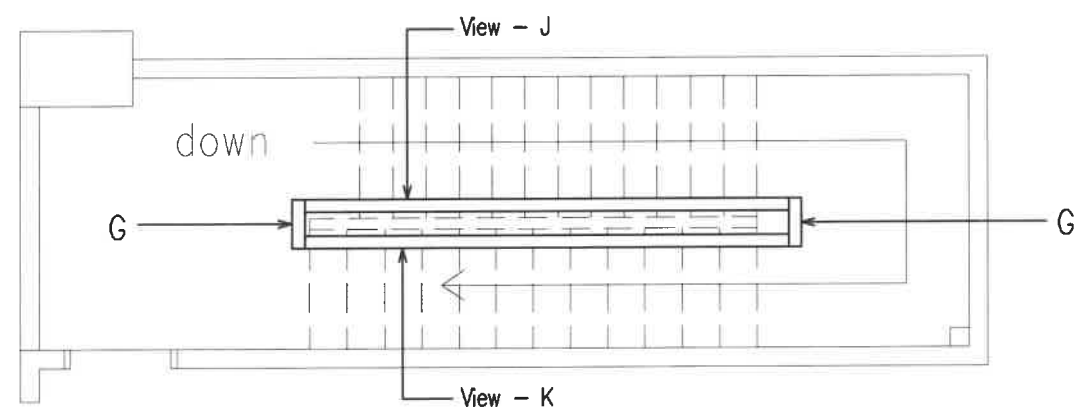


PANDANGAN ATAS – TANGGA TINGKAT
SATU & DUA RUMAH RESEIDEN STAF

scale : 1 – 20

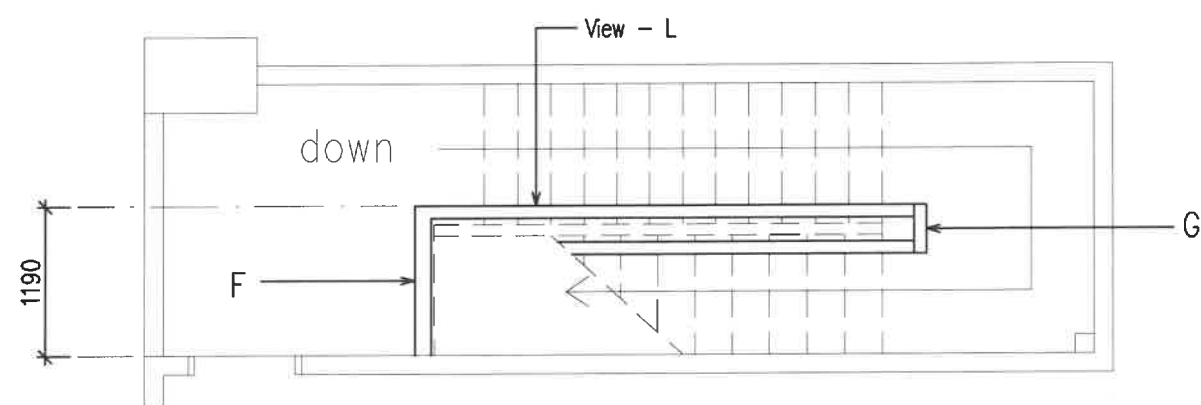


PANDANGAN ATAS – TANGGA TINGKAT
TIGA RUMAH RESEIDEN STAF

scale : 1 – 20

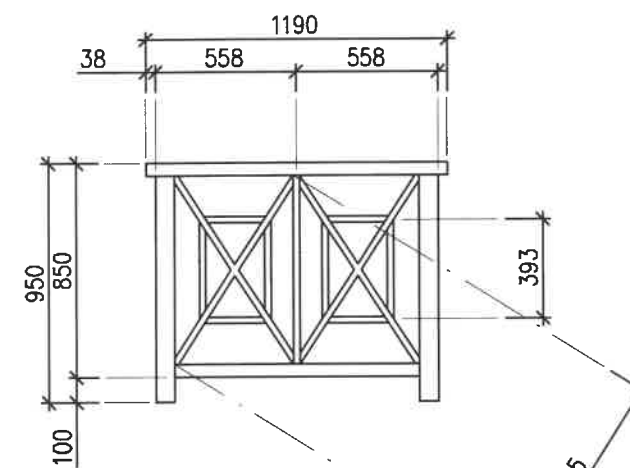

RAILING TANGGA – F

scale : 1 – 30

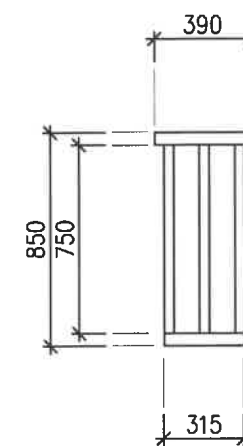

RAILING TANGGA – G

scale : 1 – 30