

BAHAGIAN 2 - KERJA-KERJA NAIKTARAF BILIK AIR DAN BILIK MANDI TERMASUK BILIK BASUHAN DI KOLEJ MALINJA (BLOK A BLOK B)

PEMBAIKAN BANGUNAN ASRAMA KOLEJ MALINJA DAN SEBAHAGIAN KOLEJ MAHSURI DAN MASRIA SERTA KERJA BERKAITAN DI UiTM CAWANGAN KEDAH

BIL	NO LUKISAN	TAJUK LUKISAN	MUKA SURAT
1	UiTMCK/BPF/UPK/2024/11/01	<u>KOLEJ MALINJA</u> <u>BLOK A</u> <u>BILIK AIR & BILIK MANDI TINGKAT BAWAH</u> PELAN LOKASI - KERJA-KERJA WATERPROOFING, JUBIN LANTAI, JUBIN DINDING, SISTEM PAIP KUMBAHAN, AKSESORIS SANITRAY	1/55
2	UiTMCK/BPF/UPK/2024/11/01	<u>KOLEJ MALINJA</u> <u>BLOK A</u> <u>BILIK AIR & BILIK MANDI TINGKAT BAWAH</u> PELAN LOKASI - KERJA-KERJA WATERPROOFING, JUBIN LANTAI, JUBIN DINDING, SISTEM PAIP KUMBAHAN, AKSESORIS SANITRAY	2/55
3	UiTMCK/BPF/UPK/2024/11/01	<u>KOLEJ MALINJA</u> <u>BLOK A</u> <u>BILIK AIR & BILIK MANDI TINGKAT DUA</u> PELAN LOKASI - KERJA-KERJA WATERPROOFING, JUBIN LANTAI, JUBIN DINDING, SISTEM PAIP KUMBAHAN, AKSESORIS SANITRAY	3/55
4	UiTMCK/BPF/UPK/2024/11/01	<u>KOLEJ MALINJA</u> <u>BLOK A</u> <u>BILIK AIR & BILIK MANDI TINGKAT TIGA</u> PELAN LOKASI - KERJA-KERJA WATERPROOFING, JUBIN LANTAI, JUBIN DINDING, SISTEM PAIP KUMBAHAN, AKSESORIS SANITRAY	4/55
5	UiTMCK/BPF/UPK/2024/11/01	<u>KOLEJ MALINJA</u> <u>BLOK B</u> <u>BILIK AIR & BILIK MANDI TINGKAT BAWAH</u> PELAN LOKASI - KERJA-KERJA WATERPROOFING, JUBIN LANTAI, JUBIN DINDING, SISTEM PAIP KUMBAHAN, AKSESORIS SANITARY	5/55
6	UiTMCK/BPF/UPK/2024/11/01	<u>KOLEJ MALINJA</u> <u>BLOK B</u> <u>BILIK AIR & BILIK MANDI TINGKAT SATU</u> PELAN LOKASI - KERJA-KERJA WATERPROOFING, JUBIN LANTAI, JUBIN DINDING, SISTEM PAIP KUMBAHAN, AKSESORIS SANITARY	6/55
7	UiTMCK/BPF/UPK/2024/11/01	<u>KOLEJ MALINJA</u> <u>BLOK B</u> <u>BILIK AIR & BILIK MANDI TINGKAT DUA</u> PELAN LOKASI - KERJA-KERJA WATERPROOFING, JUBIN LANTAI, JUBIN DINDING, SISTEM PAIP KUMBAHAN, AKSESORIS SANITARY	7/55
8	UiTMCK/BPF/UPK/2024/11/01	<u>KOLEJ MALINJA</u> <u>BLOK B</u> <u>BILIK AIR & BILIK MANDI TINGKAT TIGA</u> PELAN LOKASI - KERJA-KERJA WATERPROOFING, JUBIN LANTAI, JUBIN DINDING, SISTEM PAIP KUMBAHAN, AKSESORIS SANITARY	8/55

BAHAGIAN 2 - KERJA-KERJA NAIKTARAF BILIK AIR DAN BILIK MANDI TERMASUK BILIK BASUHAN DI KOLEJ MALINJA (BLOK A BLOK B)

BIL	NO LUKISAN	TAJUK LUKISAN	MUKA SURAT
9	UiTMCK/BPF/UPK/2024/11/01	KOLEJ MALINJA BLOK A BILIK AIR & BILIK MANDI TINGKAT BAWAH - KERJA-KERJA WATERPROOFING	9/55
10	UiTMCK/BPF/UPK/2024/11/01	KOLEJ MALINJA BLOK A BILIK AIR & BILIK MANDI TINGKAT SATU, DUA & TIGA - KERJA-KERJA WATERPROOFING	10/55
11	UiTMCK/BPF/UPK/2024/11/01	KOLEJ MALINJA BLOK B BILIK AIR & BILIK MANDI TINGKAT BAWAH - KERJA-KERJA WATERPROOFING	11/55
12	UiTMCK/BPF/UPK/2024/11/01	KOLEJ MALINJA BLOK B BILIK AIR & BILIK MANDI TINGKAT SATU, DUA & TIGA - KERJA-KERJA WATERPROOFING	12/55
13	UiTMCK/BPF/UPK/2024/11/01	KOLEJ MALINJA BLOK A & BLOK B BILIK AIR & BILIK MANDI TINGKAT BAWAH, SATU, DUA & TIGA - PELAN TIPIKAL JAMBAN CANGKUNG 'SQUANTTING PAN' - TIPIKAL WATERPROOFING	13/55
14	UiTMCK/BPF/UPK/2024/11/01	KOLEJ MALINJA BLOK A BILIK AIR & BILIK MANDI TINGKAT BAWAH - BA2 PELAN LANTAI - JUBIN LANTAI - JUBIN DINDING - 'COUNTERTOP' SINKI JENIS 'SOLID SURFACE' - AKSESORIS SANITRAY BILIK AIR - PINTU - TINGKAP - MENGECAAT DINDING BERLEPA	14/55
15	UiTMCK/BPF/UPK/2024/11/01	KOLEJ MALINJA BLOK A BILIK AIR & BILIK MANDI TINGKAT BAWAH - BA2 - VIEW A1 - VIEW A7	15/55
16	UiTMCK/BPF/UPK/2024/11/01	KOLEJ MALINJA BLOK A BILIK AIR & BILIK MANDI TINGKAT BAWAH - BA2 - VIEW A2 - VIEW A4	16/55

BAHAGIAN 2 - KERJA-KERJA NAIKTARAF BILIK AIR DAN BILIK MANDI TERMASUK BILIK BASUHAN DI KOLEJ MALINJA (BLOK A BLOK B)

BIL	NO LUKISAN	TAJUK LUKISAN	MUKA SURAT
17	UiTMCK/BPF/UPK/2024/11/01	<u>KOLEJ MALINJA</u> <u>BLOK A</u> <u>BILIK AIR & BILIK MANDI TINGKAT BAWAH - BA2</u> - VIEW A5 - VIEW A6	17/55
18	UiTMCK/BPF/UPK/2024/11/01	<u>KOLEJ MALINJA</u> <u>BLOK A</u> <u>BILIK AIR & BILIK MANDI TINGKAT BAWAH - BA2</u> - VIEW A3	18/55
19	UiTMCK/BPF/UPK/2024/11/01	<u>KOLEJ MALINJA</u> <u>BLOK A</u> <u>BILIK AIR & BILIK MANDI TINGKAT BAWAH - BA1</u> PELAN LANTAI - JUBIN LANTAI - JUBIN DINDING - 'COUNTERTOP' SINKI JENIS 'SOLID SURFACE' - AKSESORIS SANITRAY BILIK AIR - PINTU - TINGKAP - MENGECAT DINDING BERLEPA	19/55
20	UiTMCK/BPF/UPK/2024/11/01	<u>KOLEJ MALINJA</u> <u>BLOK A</u> <u>BILIK AIR & BILIK MANDI TINGKAT BAWAH - BA1</u> - VIEW B8 - VIEW B6	20/55
21	UiTMCK/BPF/UPK/2024/11/01	<u>KOLEJ MALINJA</u> <u>BLOK A</u> <u>BILIK AIR & BILIK MANDI TINGKAT BAWAH - BA1</u> - VIEW B2 - VIEW B4	21/55
22	UiTMCK/BPF/UPK/2024/11/01	<u>KOLEJ MALINJA</u> <u>BLOK A</u> <u>BILIK AIR & BILIK MANDI TINGKAT BAWAH - BA1</u> - VIEW B3 - VIEW B5	22/55
23	UiTMCK/BPF/UPK/2024/11/01	<u>KOLEJ MALINJA</u> <u>BLOK A</u> <u>BILIK AIR & BILIK MANDI TINGKAT BAWAH - BA1</u> - VIEW B7 - VIEW B1	23/55

BAHAGIAN 2 - KERJA-KERJA NAIKTARAF BILIK AIR DAN BILIK MANDI TERMASUK BILIK BASUHAN DI KOLEJ MALINJA (BLOK A BLOK B)

BIL	NO LUKISAN	TAJUK LUKISAN	MUKA SURAT
24	UiTMCK/BPF/UPK/2024/11/01	<u>KOLEJ MALINJA</u> <u>BLOK A</u> <u>BILIK AIR & BILIK MANDI</u> <u>TINGKAT SATU, DUA & TIGA</u> <u>(BA4, BA6 & BA8)</u> PELAN LANTAI - JUBIN LANTAI - JUBIN DINDING - 'COUNTERTOP' SINKI JENIS 'SOLID SURFACE' - AKSESORIS SANITRAY BILIK AIR - PINTU - TINGKAP - MENGECAT DINDING BERLEPA	24/55
25	UiTMCK/BPF/UPK/2024/11/01	<u>KOLEJ MALINJA</u> <u>BLOK A</u> <u>BILIK AIR & BILIK MANDI</u> <u>TINGKAT SATU, DUA & TIGA</u> <u>(BA4, BA6 & BA8)</u> - VIEW C7 - VIEW C1	25/55
26	UiTMCK/BPF/UPK/2024/11/01	<u>KOLEJ MALINJA</u> <u>BLOK A</u> <u>BILIK AIR & BILIK MANDI</u> <u>TINGKAT SATU, DUA & TIGA</u> <u>(BA4, BA6 & BA8)</u> - VIEW C6 - VIEW C5	26/55
27	UiTMCK/BPF/UPK/2024/11/01	<u>KOLEJ MALINJA</u> <u>BLOK A</u> <u>BILIK AIR & BILIK MANDI</u> <u>TINGKAT SATU, DUA & TIGA</u> <u>(BA4, BA6 & BA8)</u> - VIEW C3 - VIEW C4	27/55
28	UiTMCK/BPF/UPK/2024/11/01	<u>KOLEJ MALINJA</u> <u>BLOK A</u> <u>BILIK AIR & BILIK MANDI</u> <u>TINGKAT SATU, DUA & TIGA</u> <u>(BA4, BA6 & BA8)</u> - VIEW C2	28/55

KOLEJ MALINJA BLOK A BILIK AIR & BILIK MANDI TINGKAT BAWAH

KONTRAKTOR DI KEHENDAKI MENGIKUT DAN MENGUTAMAKAN DIMENSI YANG DICATIT DALAM LUKISAN. HANYA DIMENSI BERANGKA SAHAJA DILAKSANAKAN. KONTRAKTOR MESTI MEMERIKSA SEMUA DIMENSI SEBENAR DITAPAK BINA. SEBARANG PERCANGGAHAN MESTI DILAPORKAN DENGAN SEGERA KEPADA PEGAWAI PENGUASA SEBELUM KERJA-KERJA DIMULAKAN.




BAHAGIAN PENGURUSAN FASILITI
UiTM CAWANGAN KEDAH


TAJUK LUKISAN :
PELAN LOKASI
- KERJA-KERJA WATERPROOFING,
JUBIN LANTAI, JUBIN DINDING,
SISTEM PAIP KUMBAHAN, AKSESORIS
SANITRAY

PROJEK :
PEMBAIKAN BANGUNAN ASRAMA
KOLEJ MALINJA DAN SEBAHAGIAN
KOLEJ MAHSURI DAN MASRIA SERTA
KERJA BERKAITAN DI UiTM
CAWANGAN KEDAH

DILUKIS	EN. MOHD AZIZI AHMAD
DISEMAK	EN. MOHAMAD ABDULLAH
DITARIKH	NOVEMBER 2024
SKALA	1:220
PLOT	
NO. LUKISAN :	1
UITMCK/BPF/UPK/2024/11/01	55

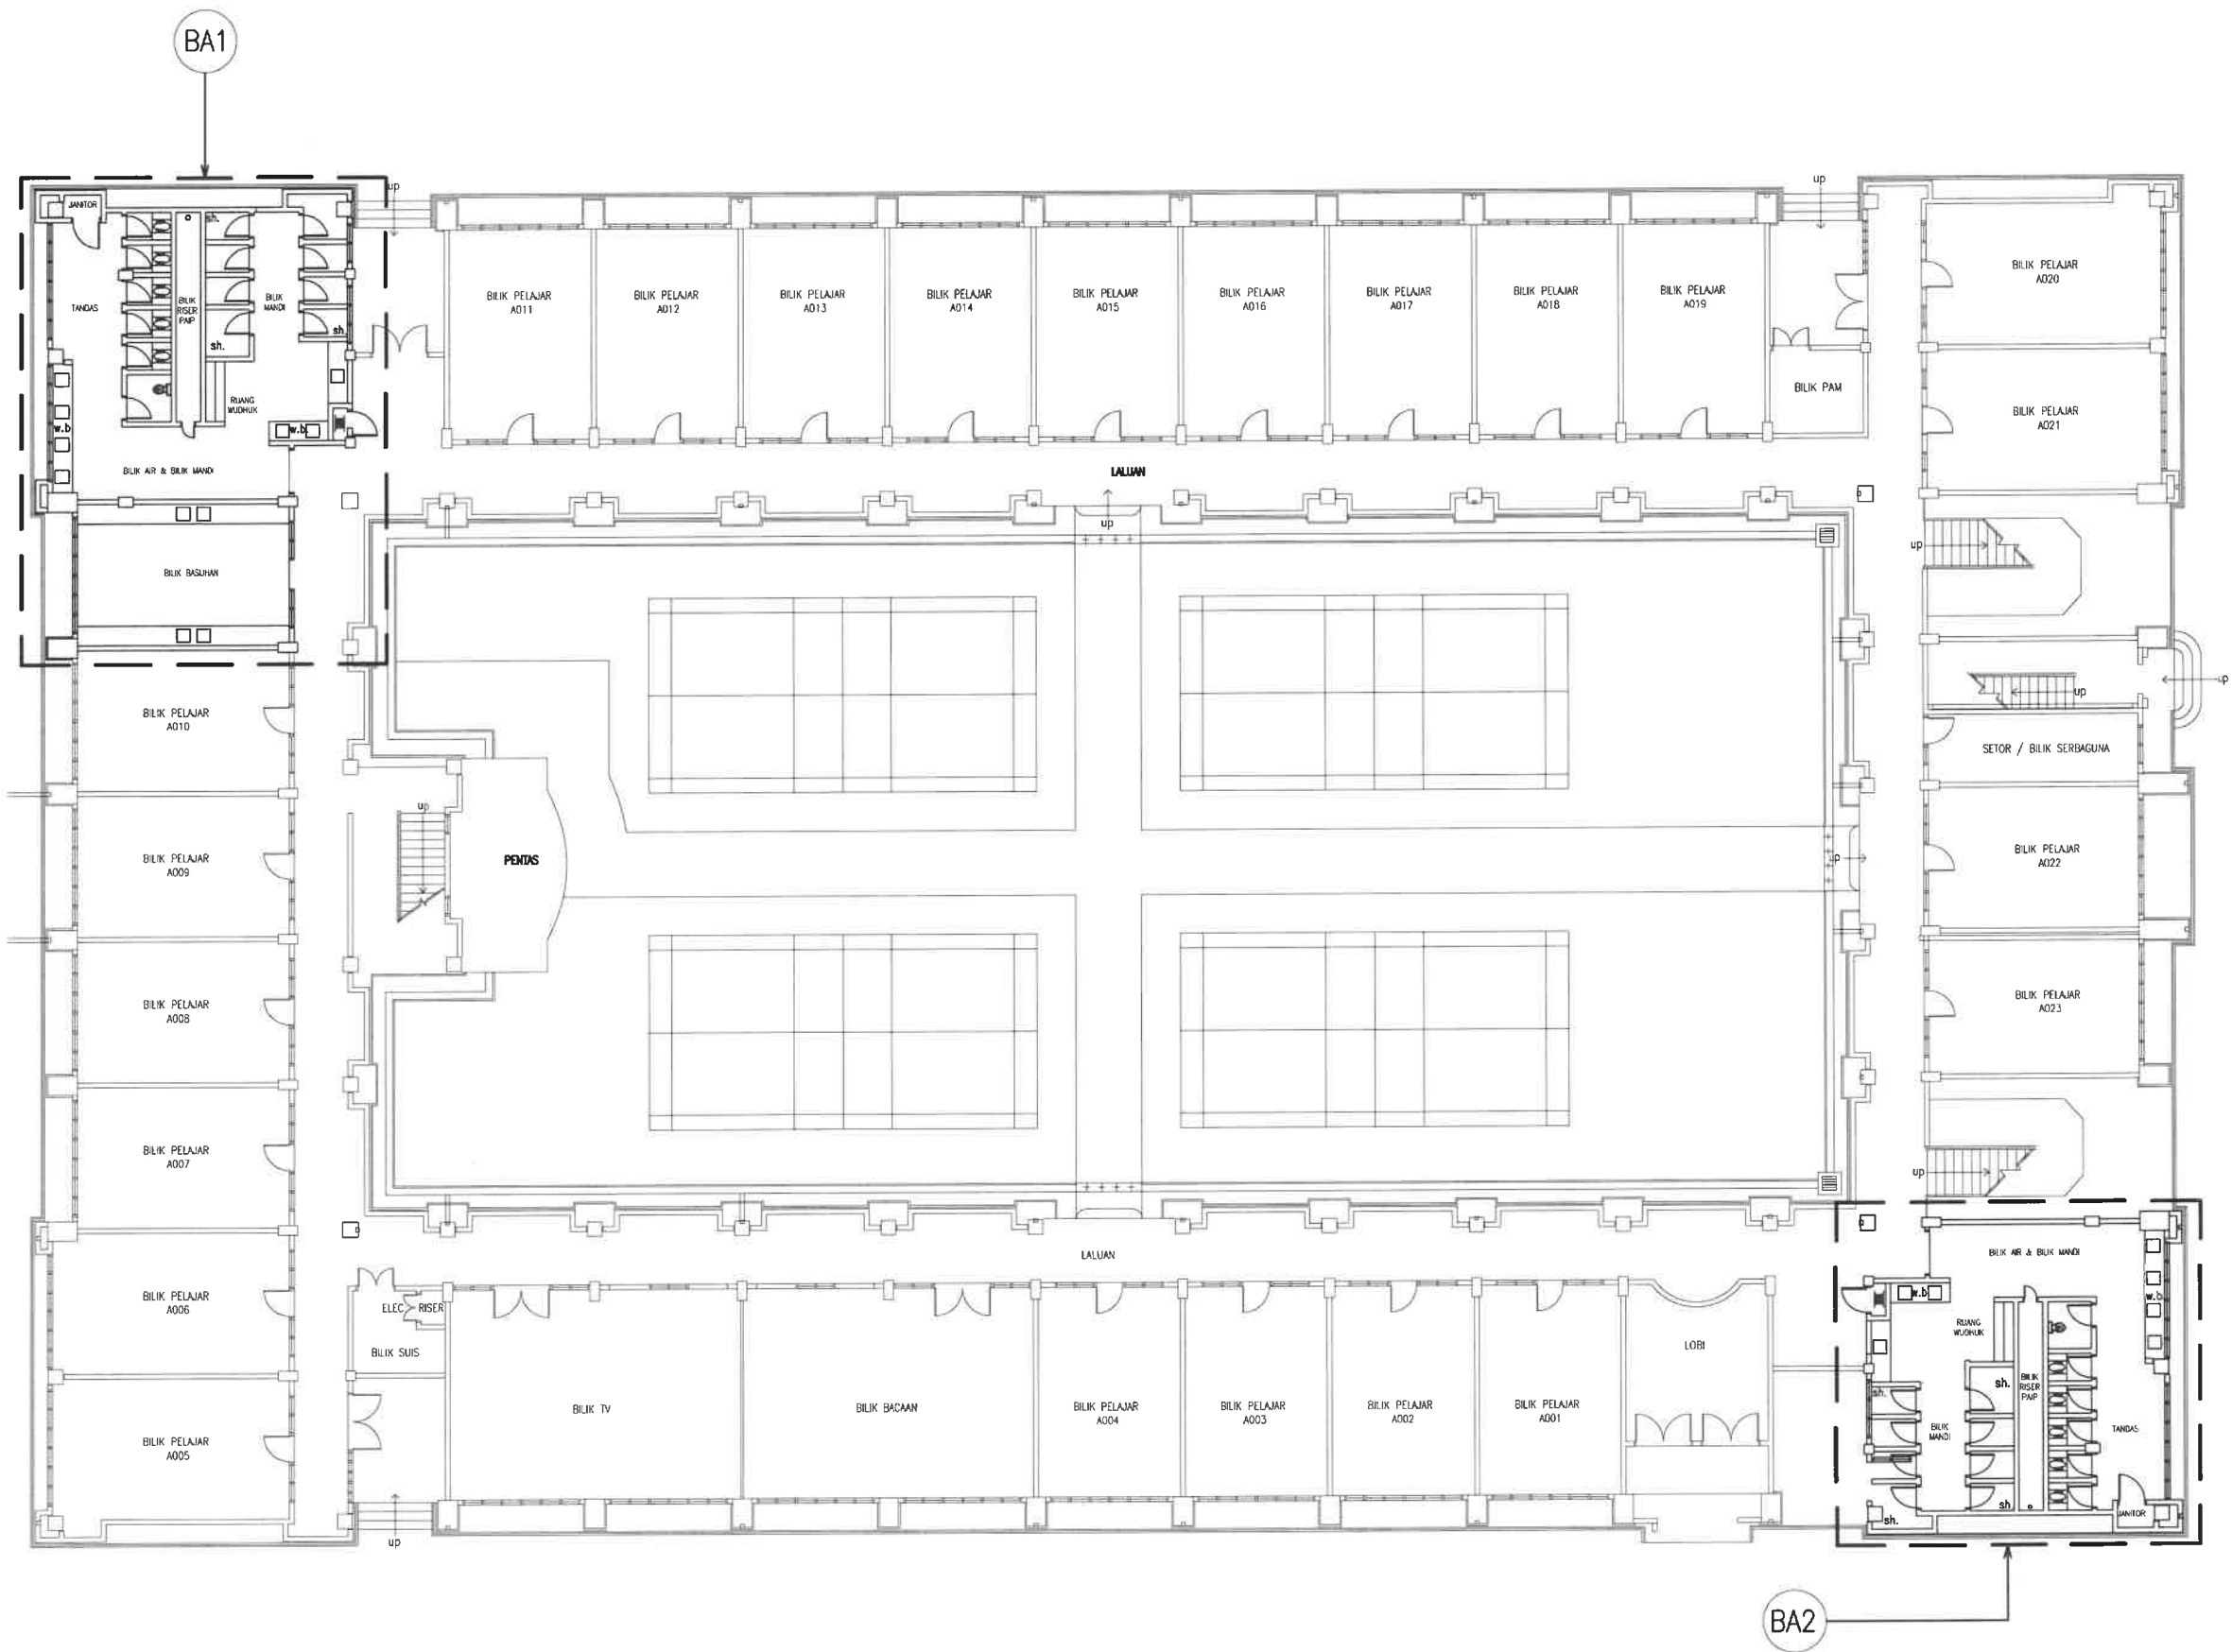

KOLEJ MALINJA BLOK A BILIK AIR & BILIK MANDI TINGKAT SATU

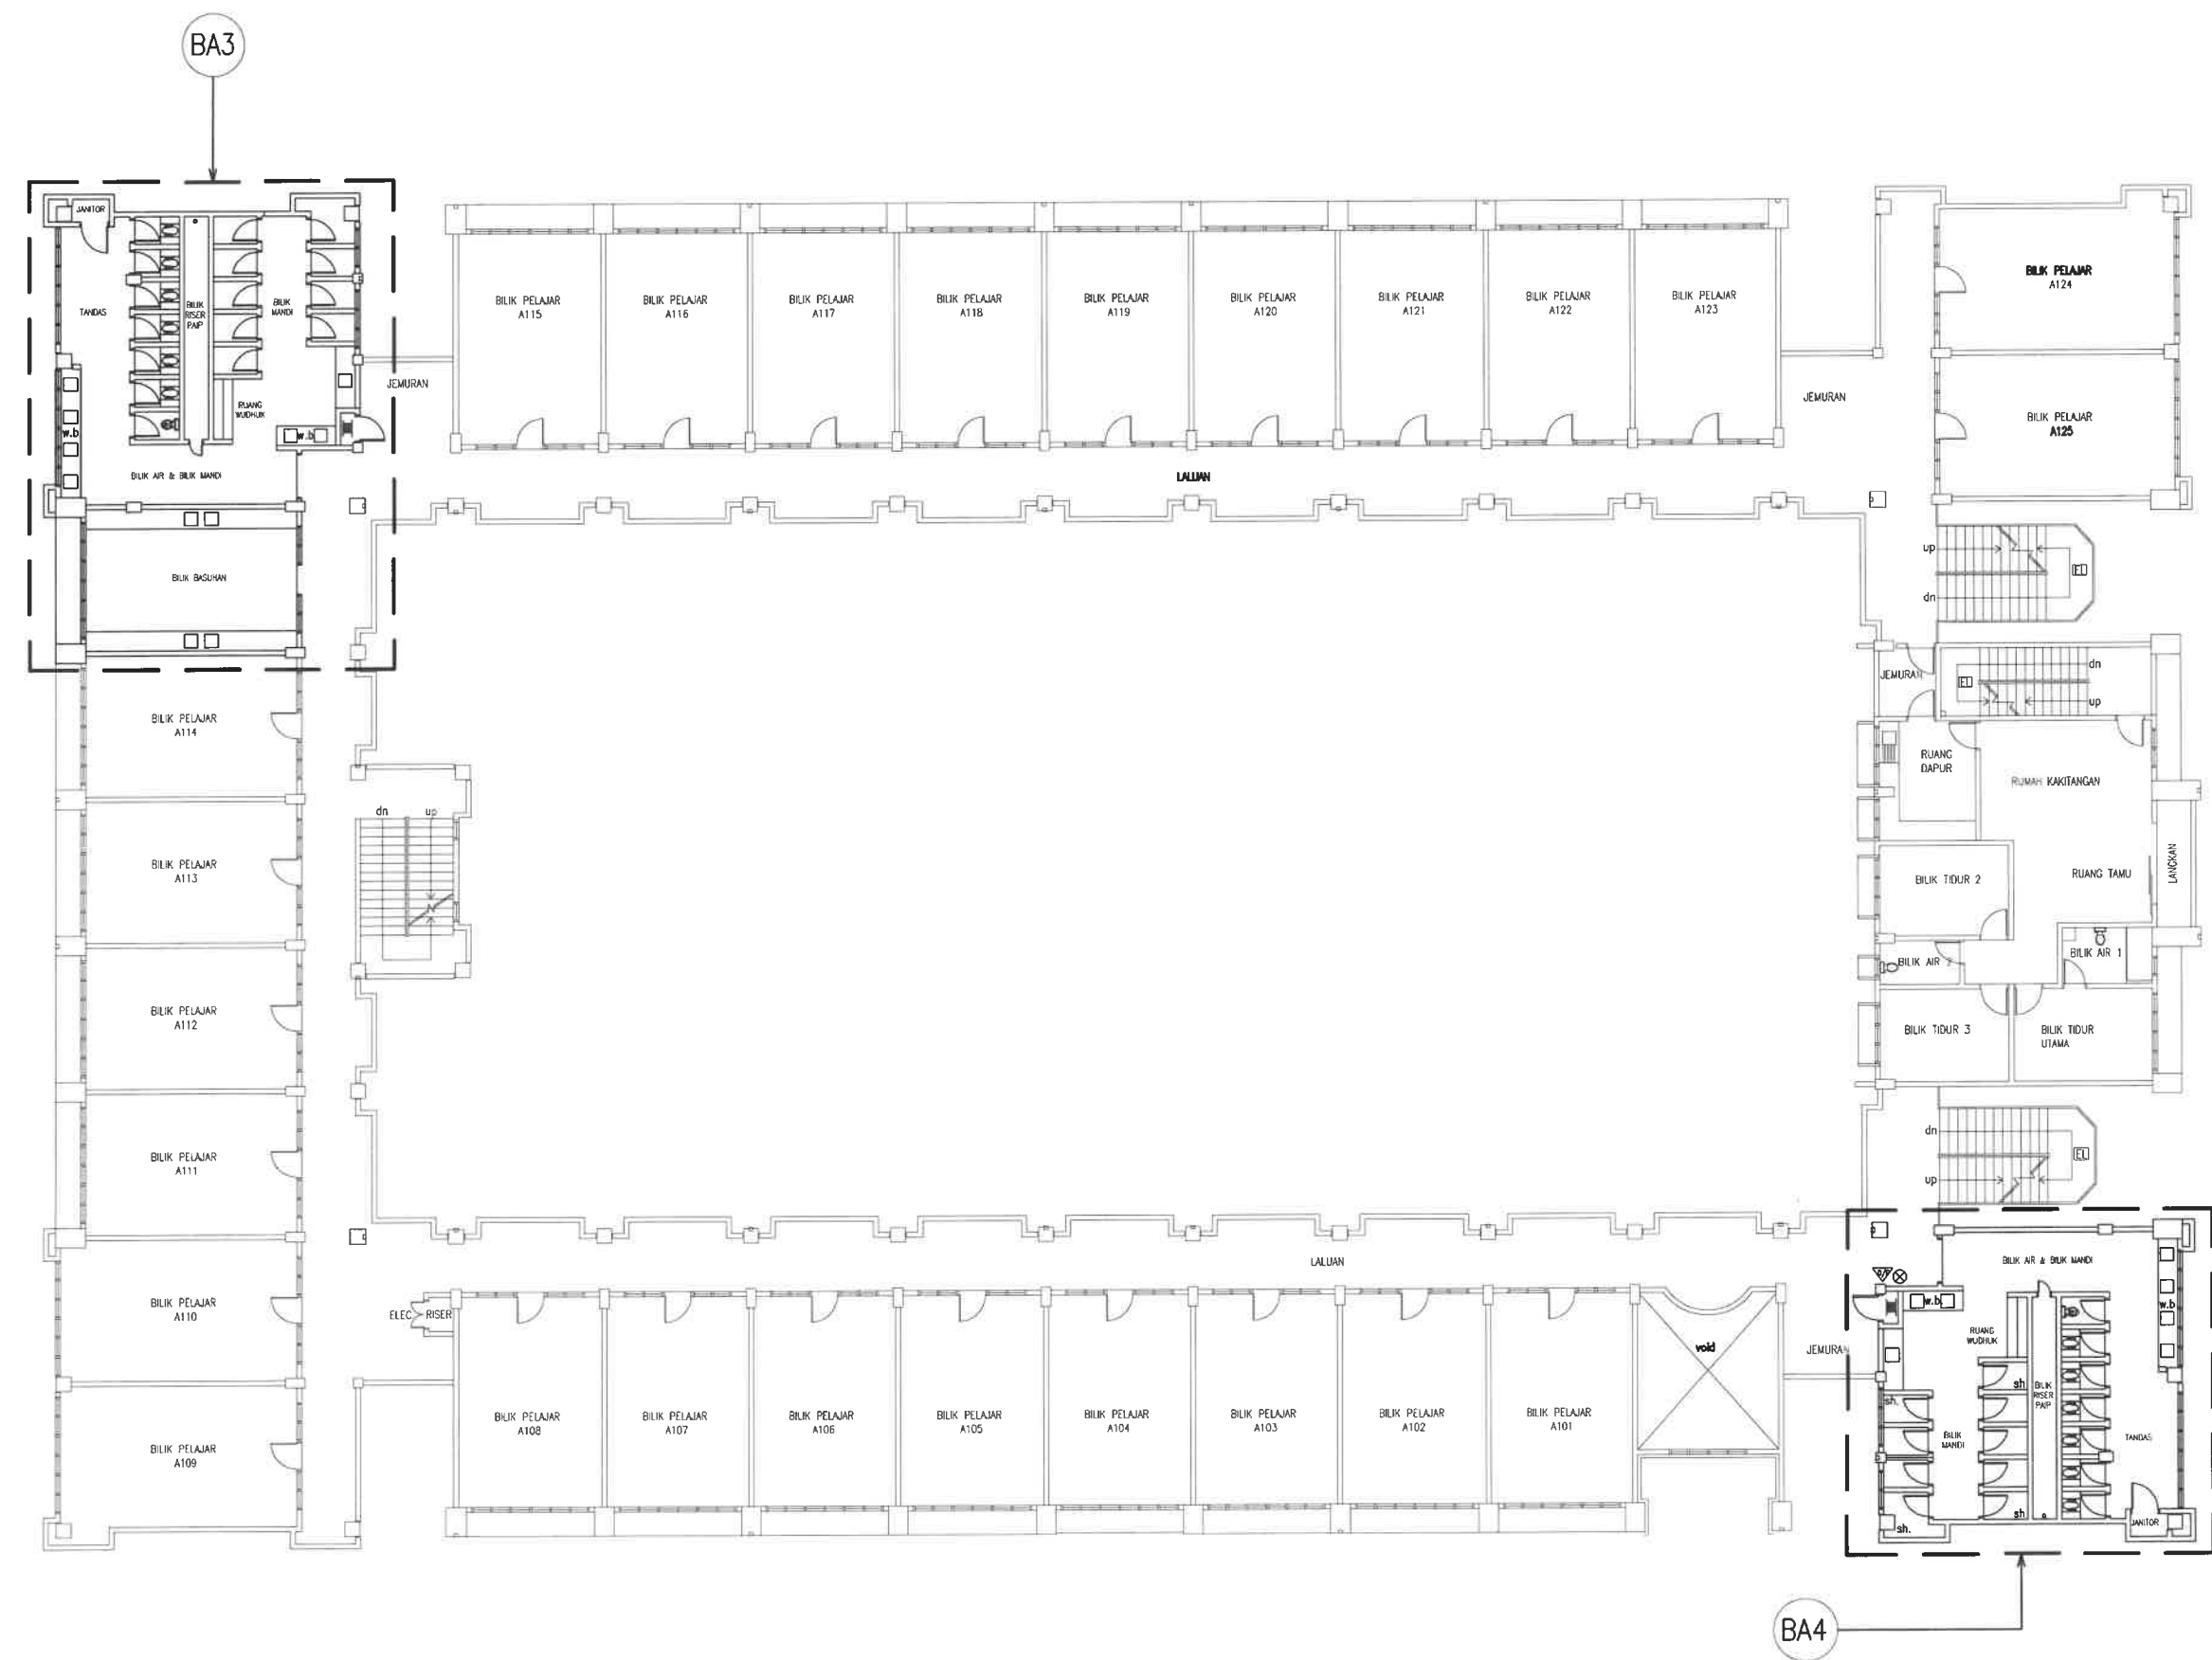

KONTRAKTOR DI KEHENDAKI MENGIKUT DAN MENGUTAMAKAN DIMENSI YANG DICATIT DALAM LUKISAN. HANYA DIMENSI BERANGKA SAHAJA DILAKSANAKAN. KONTRAKTOR MESTI MEMERIKSA SEMUA DIMENSI SEBENAR DITAPAK BINA. SEBARANG PERCANGGAHAN MESTI DILAPORKAN DENGAN SEGERA KEPADA PEGAWAI PENGUASA SEBELUM KERJA-KERJA DIMULAKAN.



BAHAGIAN PENGURUSAN FASILITI
UiTM CAWANGAN KEDAH

TAJUK LUKISAN :
PELAN LOKASI
- KERJA-KERJA WATERPROOFING,
JUBIN LANTAI, JUBIN DINDING,
SISTEM PAIP KUMBAHAN, AKSESORIS
SANITRAY

PROJEK :
PEMBAIKAN BANGUNAN ASRAMA
KOLEJ MALINJA DAN SEBAHAGIAN
KOLEJ MAHSURI DAN MASRIA SERTA
KERJA BERKAITAN DI UiTM
CAWANGAN KEDAH


DILUKIS	EN. MOHD AZIZI AHMAD
DISEMAK	EN. MOHAMAD ABDULLAH
DITARIKH	NOVEMBER 2024
SKALA	1:220
PLOT	
NO. LUKISAN :	2
UITMCK/BPF/UPK/2024/11/01	55

KOLEJ MALINJA

BLOK A

BILIK AIR & BILIK MANDI

TINGKAT DUA

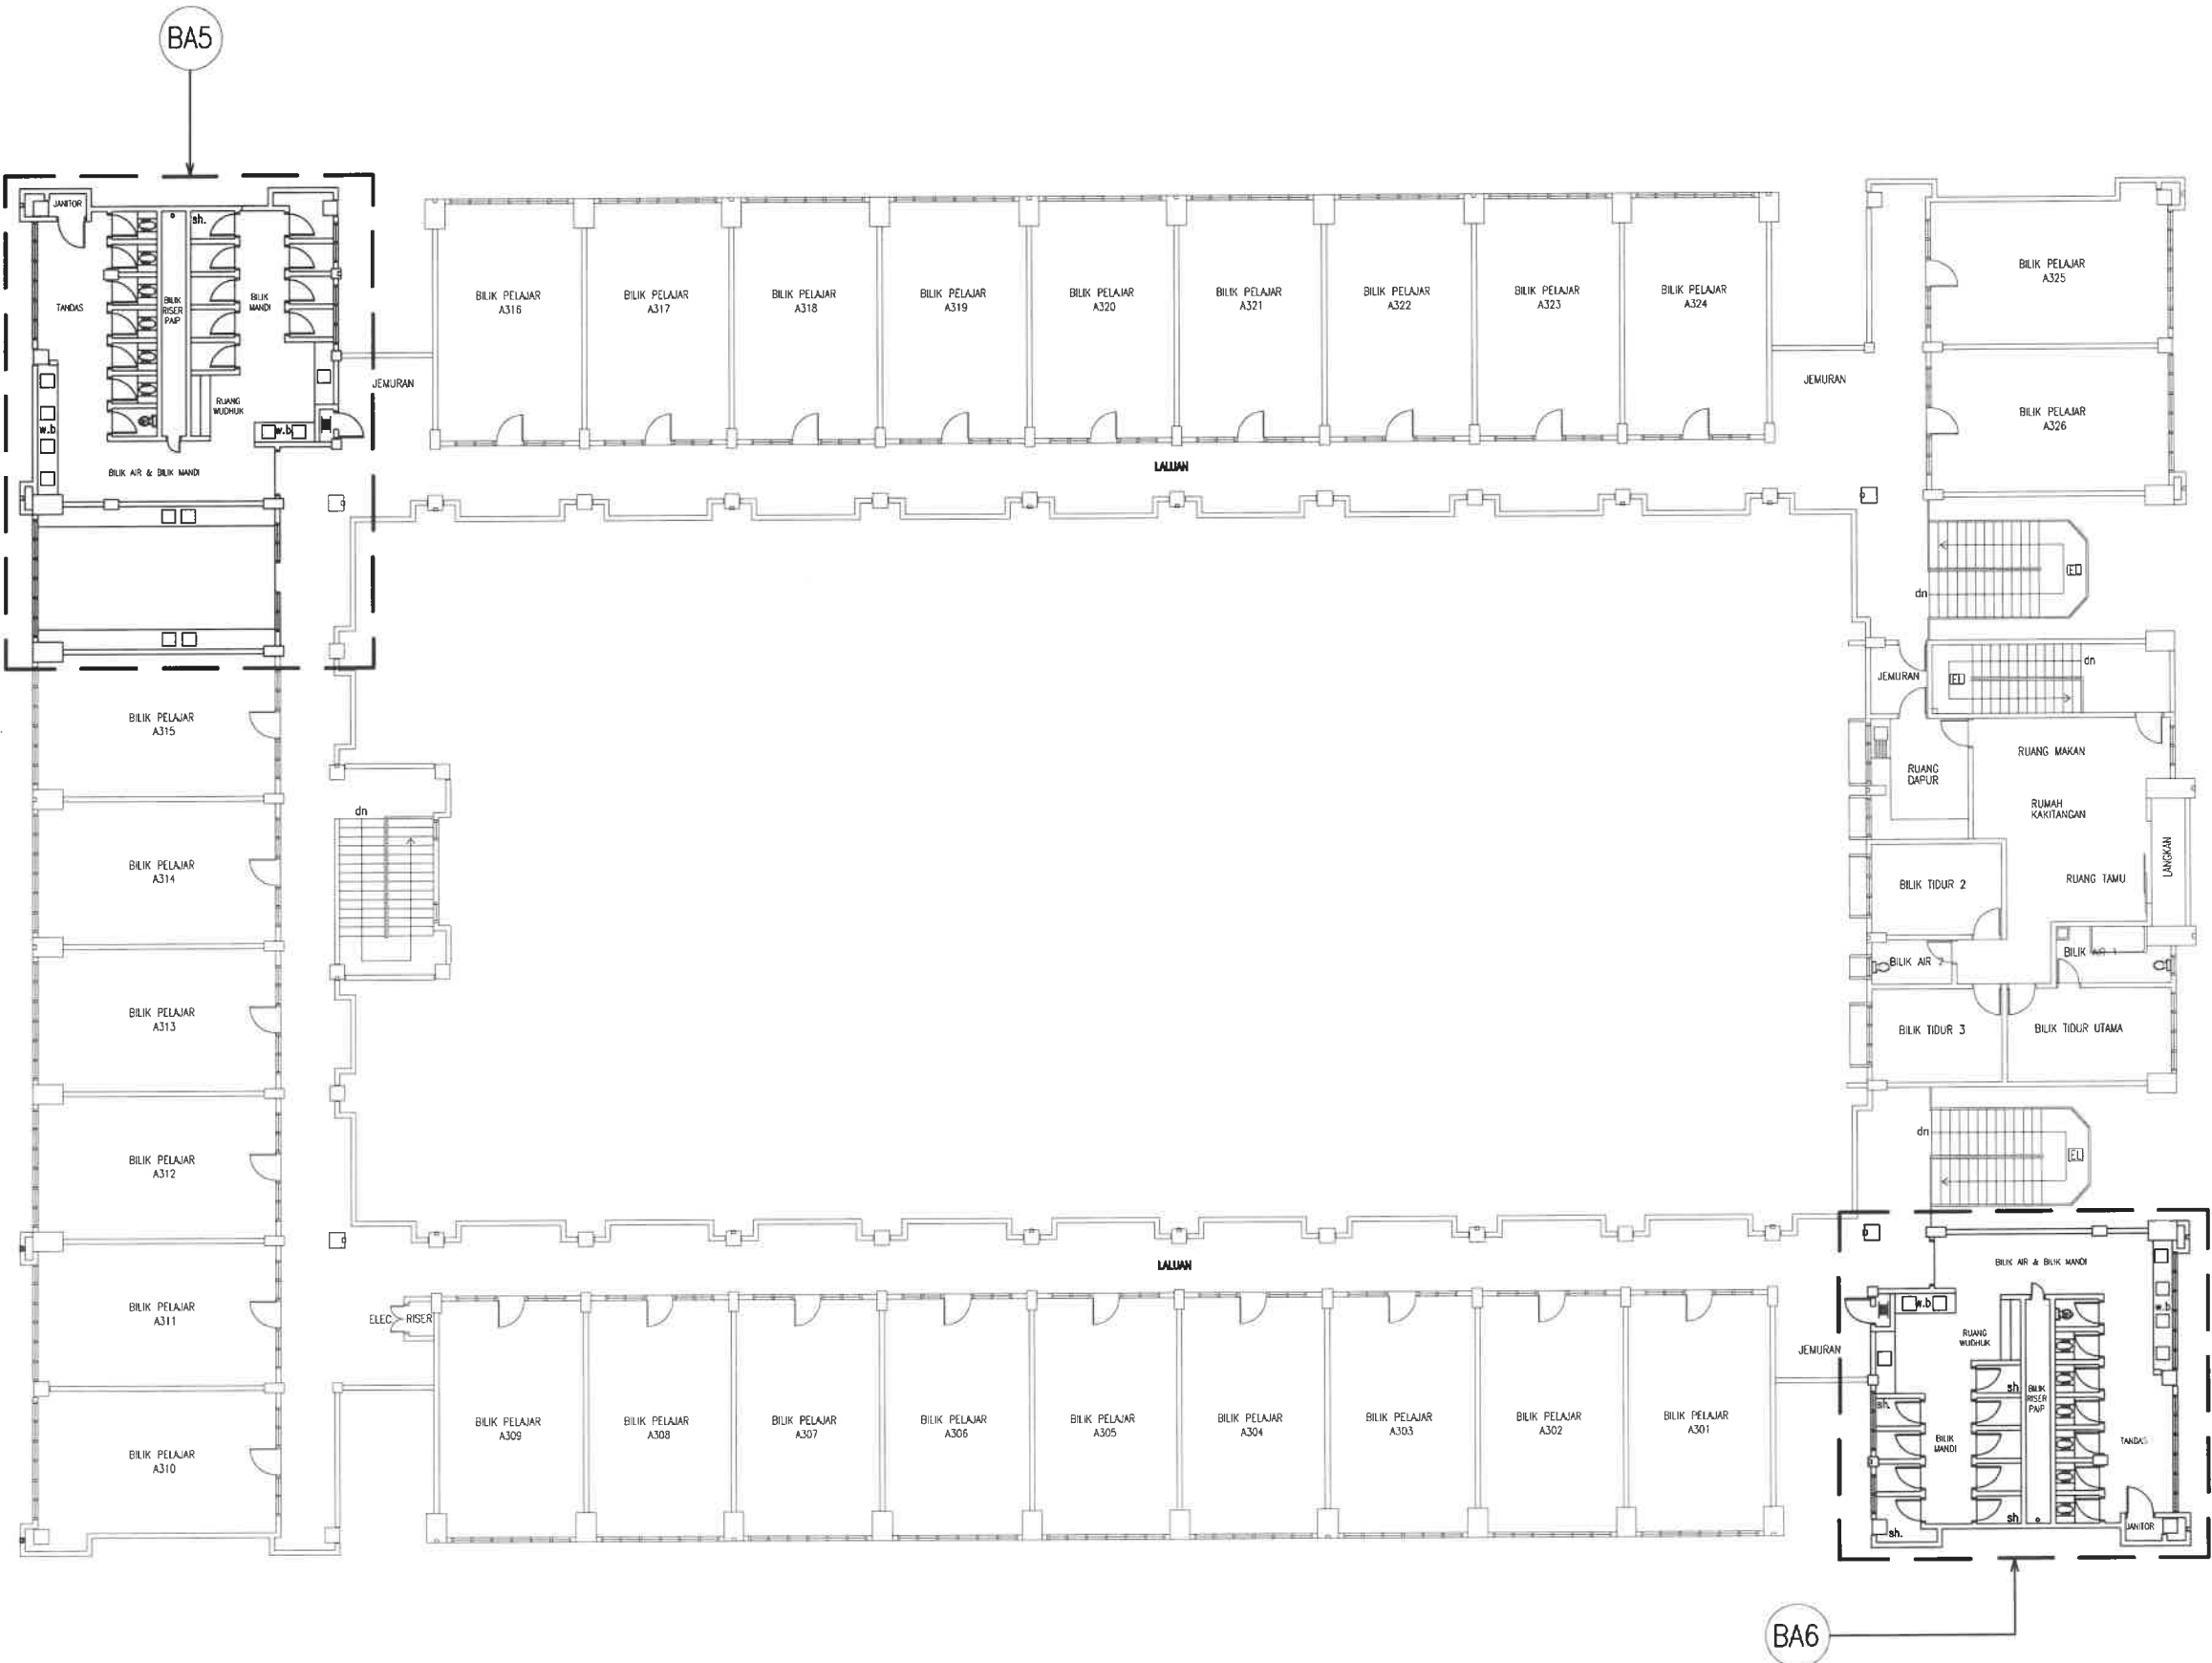

KONTRAKTOR DI KEHENDAKI MENGIKUT DAN MENGUTAMAKAN DIMENSI YANG DICATIT DALAM LUKISAN. HANYA DIMENSI BERANGKA SAHAJA DILAKSANAKAN. KONTRAKTOR MESTI MEMERIKSA SEMUA DIMENSI SEBENAR DITAPAK BINA. SEBARANG PERCANGGAHAN MESTI DILAPORKAN DENGAN SEGERA KEPADA PEGAWAI PENGUASA SEBELUM KERJA-KERJA DIMULAKAN.



BAHAGIAN PENGURUSAN FASILITI
UiTM CAWANGAN KEDAH

TAJUK LUKISAN :
PELAN LOKASI

– KERJA-KERJA WATERPROOFING,
JUBIN LANTAI, JUBIN DINDING,
SISTEM PAIP KUMBAHAN, AKSESORIS
SANITRAY

PROJEK :
PEMBAIKAN BANGUNAN ASRAMA
KOLEJ MALINJA DAN SEBAHAGIAN
KOLEJ MAHSURI DAN MASRIA SERTA
KERJA BERKAITAN DI UiTM
CAWANGAN KEDAH


DILUKIS	EN. MOHD AZIZI AHMAD
DISEMAK	EN. MOHAMAD ABDULLAH
DITARIKH	NOVEMBER 2024
SKALA	1:220
PLOT	

NO. LUKISAN :
UiTMCK/BPF/UPK/2024/11/01

3

55

KOLEJ MALINJA BLOK A BILIK AIR & BILIK MANDI TINGKAT TIGA

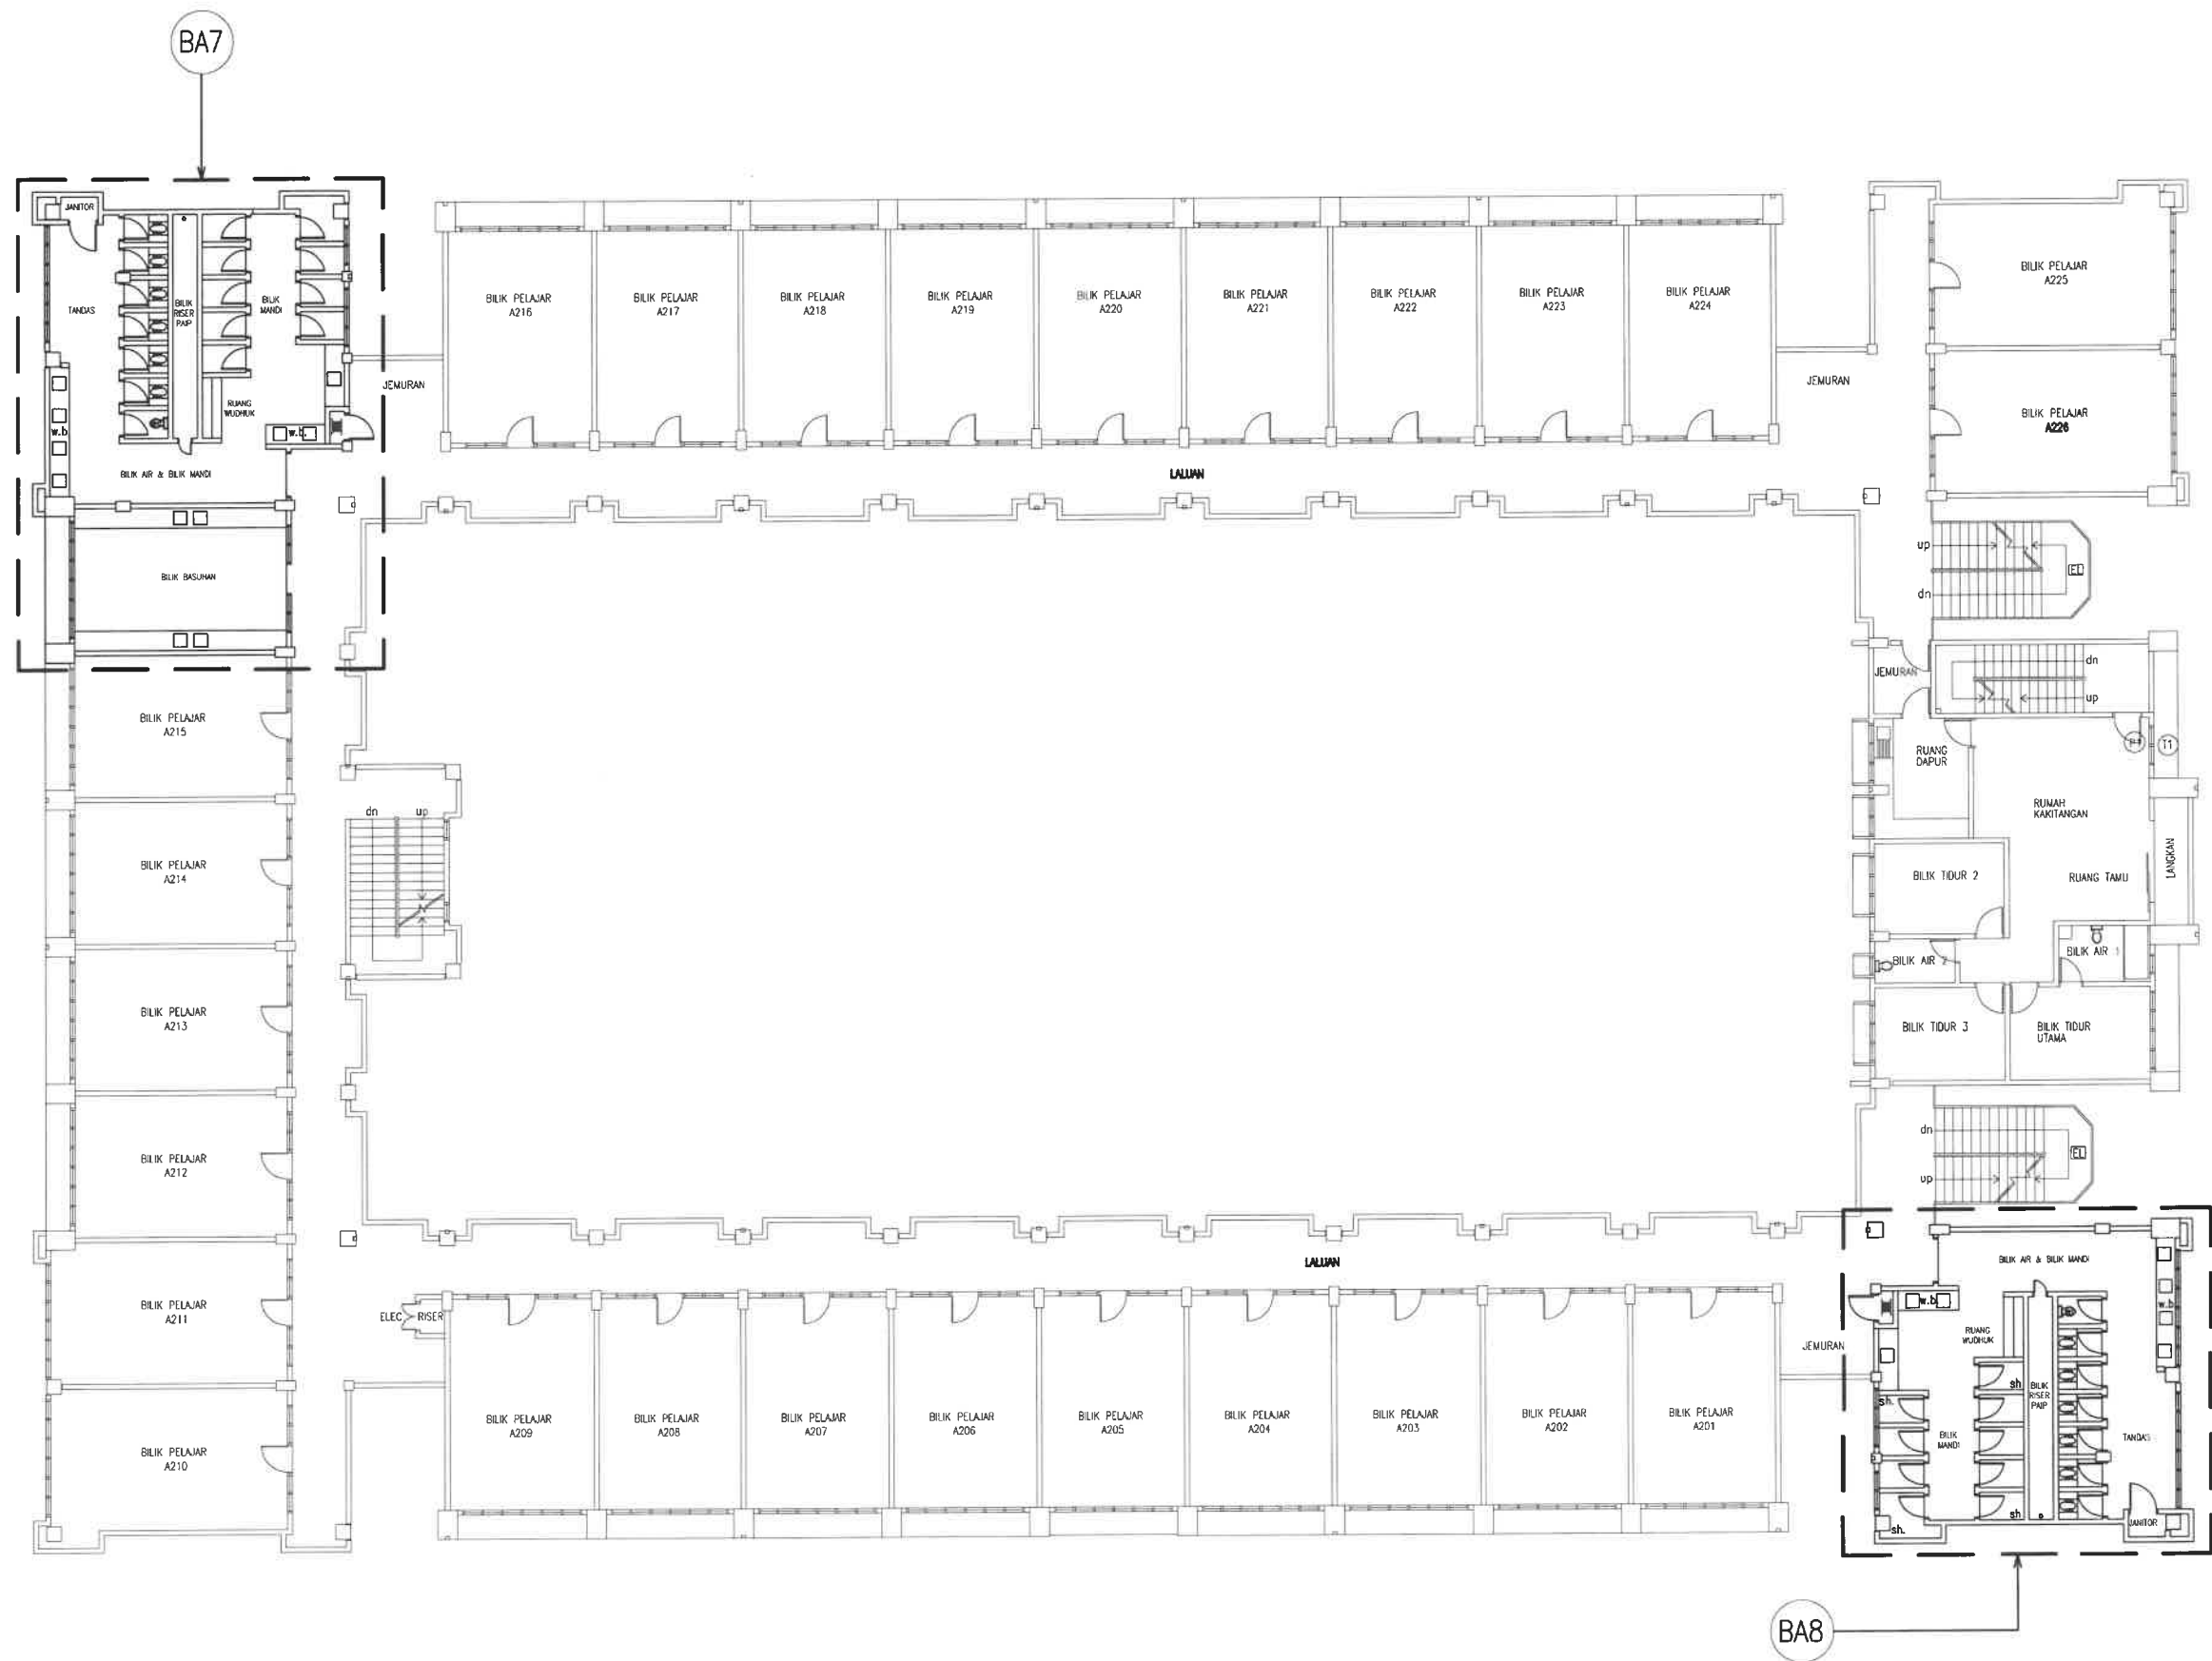

KONTRAKTOR DI KEHENDAKI MENGIKUT DAN MENGUTAMAKAN DIMENSI YANG DICATIT DALAM LUKISAN. HANYA DIMENSI BERANGKA SAHAJA DILAKSANAKAN. KONTRAKTOR MESTI MEMERIKSA SEMUA DIMENSI SEBENAR DITAPAK BINA. SEBARANG PERCANGGAHAN MESTI DILAPORKAN DENGAN SEGERA KEPADA PEGAWAI PENGUASA SEBELUM KERJA-KERJA DIMULAKAN.



BAGHAJAN PENGURUSAN FASILITI
UITM CAWANGAN KEDAH

TAJUK LUKISAN :
PELAN LOKASI

— KERJA-KERJA WATERPROOFING,
JUBIN LANTAI, JUBIN DINDING,
SISTEM PAIP KUMBAHAN, AKSESORIS
SANITRAY

PROJEK :
PEMBAIKAN BANGUNAN ASRAMA
KOLEJ MALINJA DAN SEBAHAGIAN
KOLEJ MAHSURI DAN MASRIA SERTA
KERJA BERKAITAN DI UITM
CAWANGAN KEDAH

DILUKIS	EN. MOHD AZIZI AHMAD
DISEMAK	EN. MOHAMAD ABDULLAH
DITARIKH	NOVEMBER 2024
SKALA	1:220
PLOT	

NO. LUKISAN :
UITMCK/BPF/UPK/2024/11/01

KOLEJ MALINJA
BLOK B
BILIK AIR & BILIK MANDI
TINGKAT BAWAH

KONTRAKTOR DI KEHENDAKI MENGIKUT DAN MENGUTAMAKAN DIMENSI YANG DICATIT DALAM LUKISAN, HANYA DIMENSI BERANGKA SAHAJA DILAKSANAKAN. KONTRAKTOR MESTI MEMERIKSA SEMUA DIMENSI SEBAHAR DITAPAK BINA. SEBARANG PERCANGGAHAN MESTI LAPORKAN DENGAN SEGERA KEPADA PEGAWI PENGUASA SEBELUM KERJA-KERJA DIMULAKAN.



BAHAGIAN PENGURUSAN FASILITI
UiTM CAWANGAN KEDAH

TAJUK LUKISAN :
PELAN LOKASI


- KERJA-KERJA WATERPROOFING,
JUBIN LANTAI, JUBIN DINDING,
SISTEM PAIP KUMBAHAN, AKSESORIS
SANITARY

PROJEK :
PEMBAIKAN BANGUNAN ASRAMA
KOLEJ MALINJA DAN SEBAHAGIAN
KOLEJ MAHSURI DAN MASRIA SERTA
KERJA BERKAITAN DI UiTM
CAWANGAN KEDAH


DILUKIS	EN. MOHD AZIZI AHMAD
DISEMAK	EN. MOHAMAD ABDULLAH
DITARIKH	NOVEMBER 2024
SKALA	1:220
PLOT	

NO. LUKISAN :
U1TMCK/BPF/UPK/2024/11/01

5	55
---	----

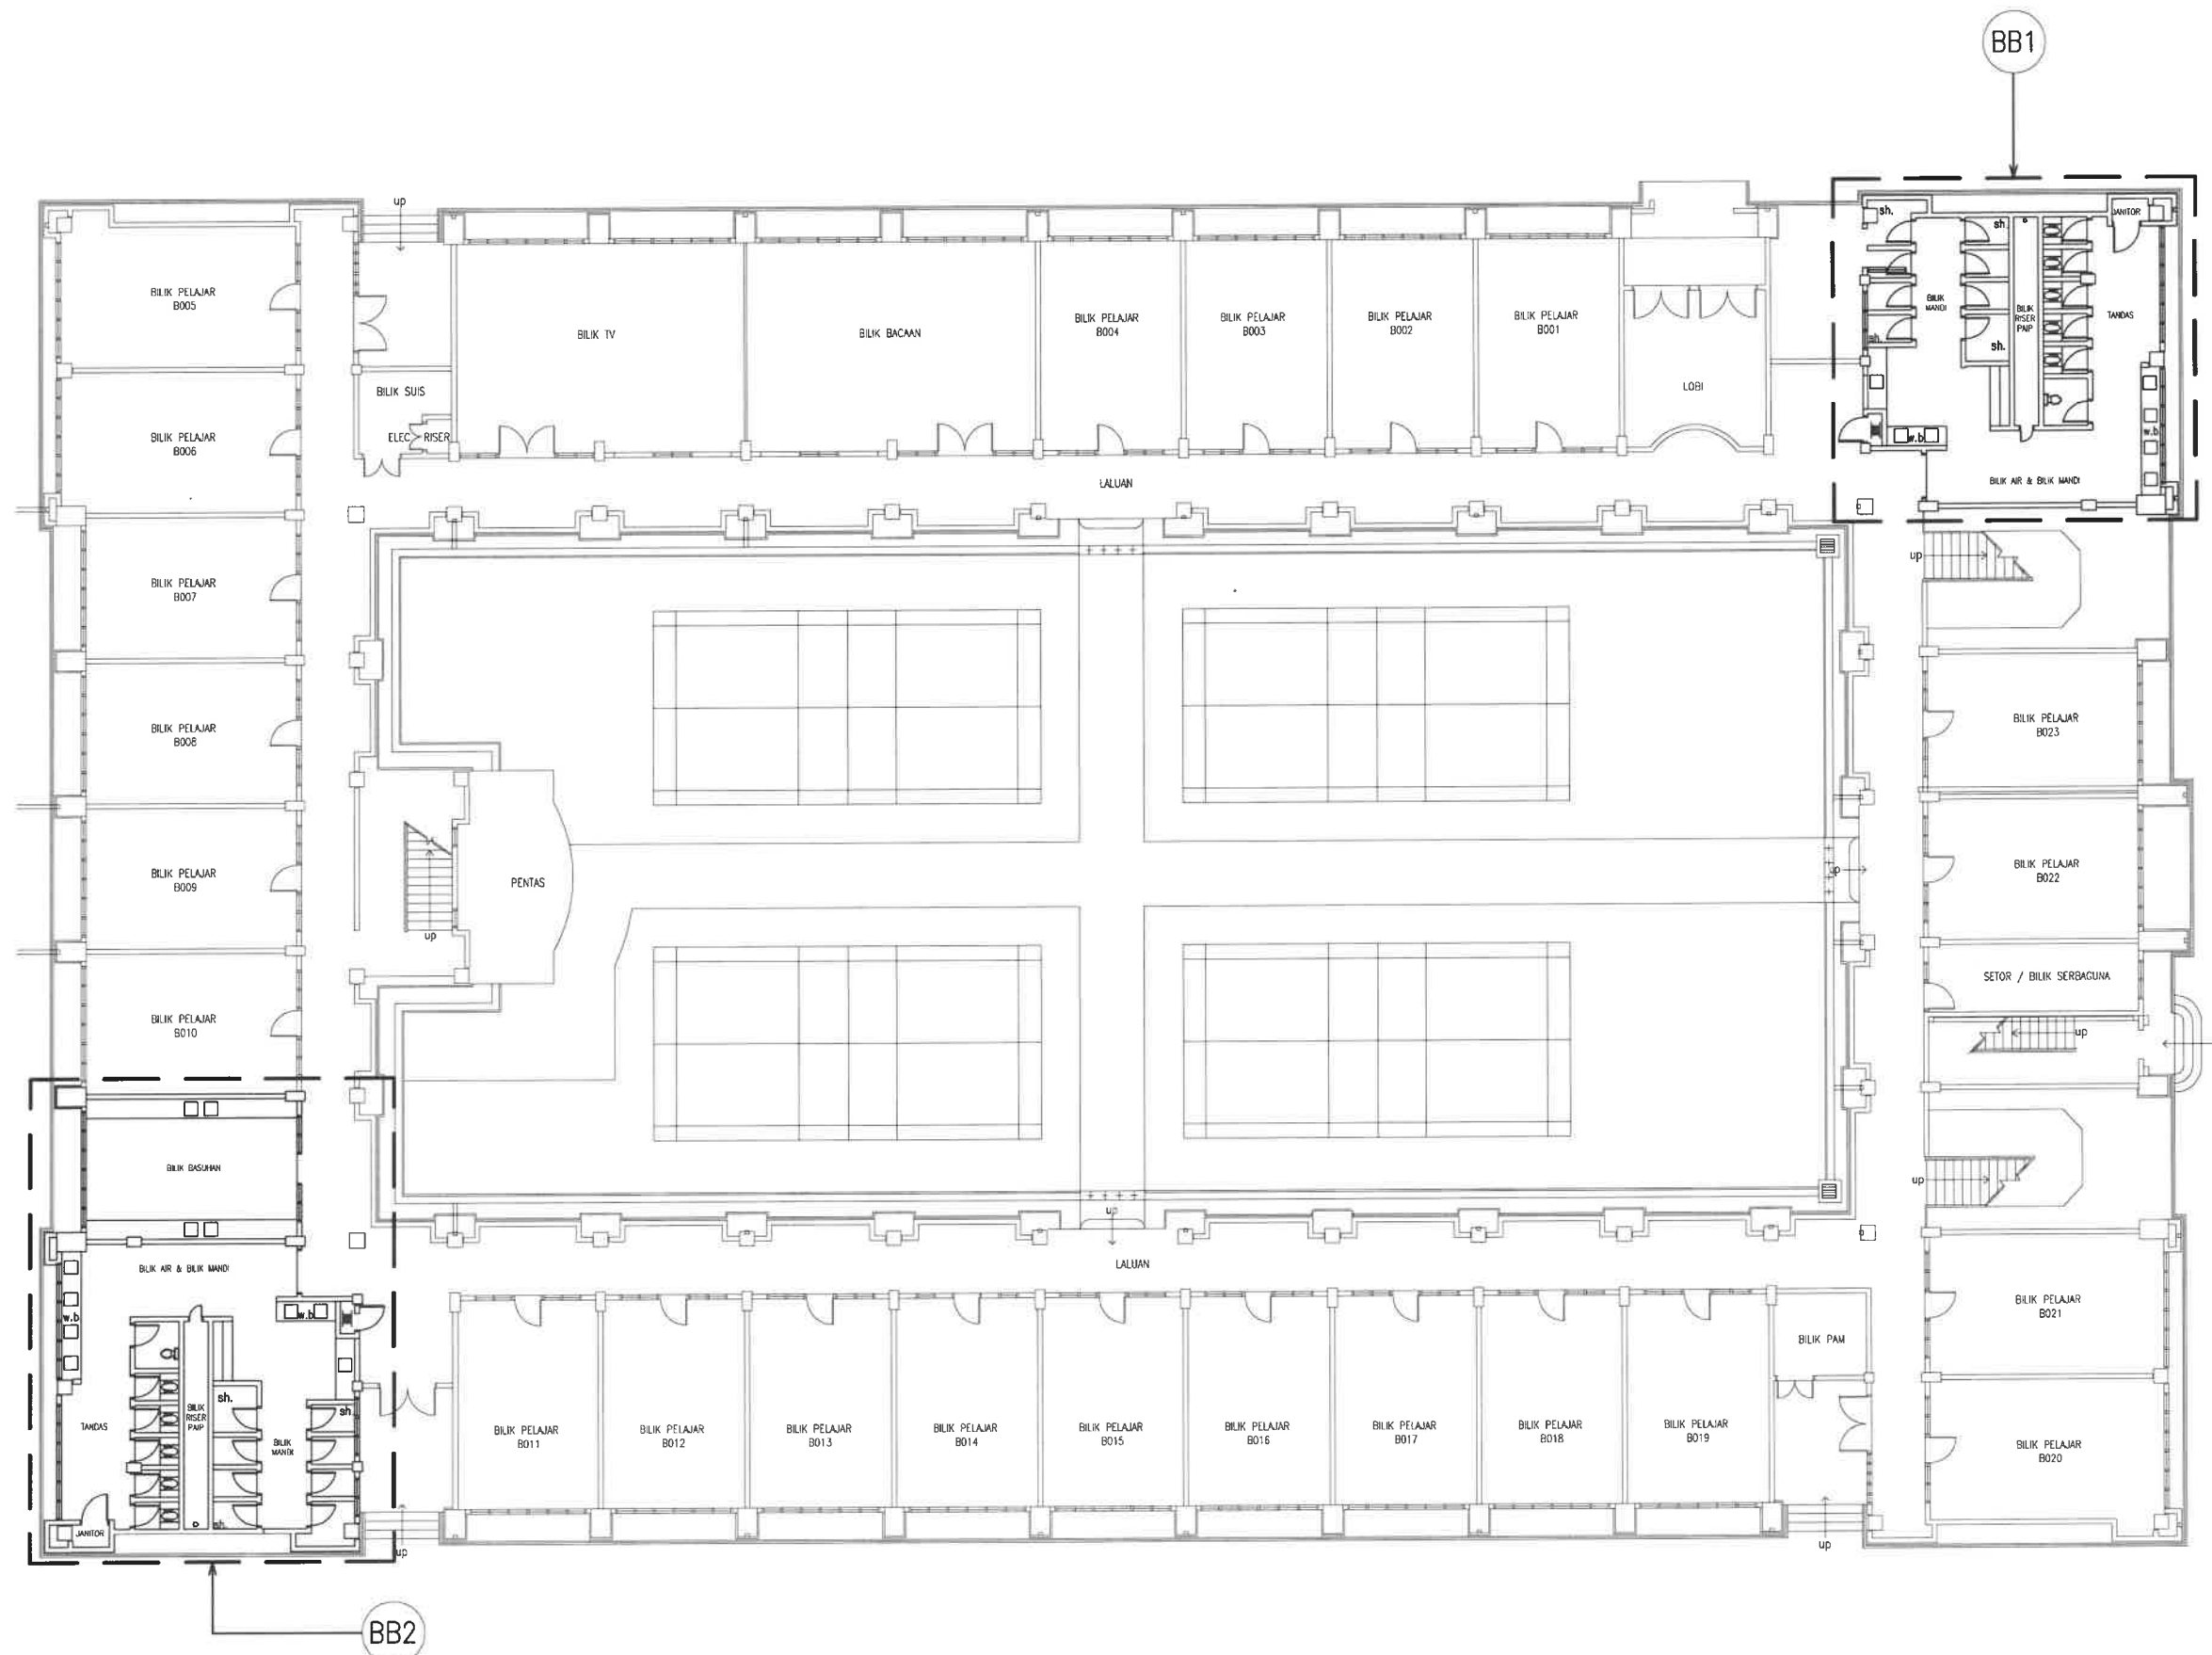

KOLEJ MALINJA BLOK B BILIK AIR & BILIK MANDI TINGKAT SATU

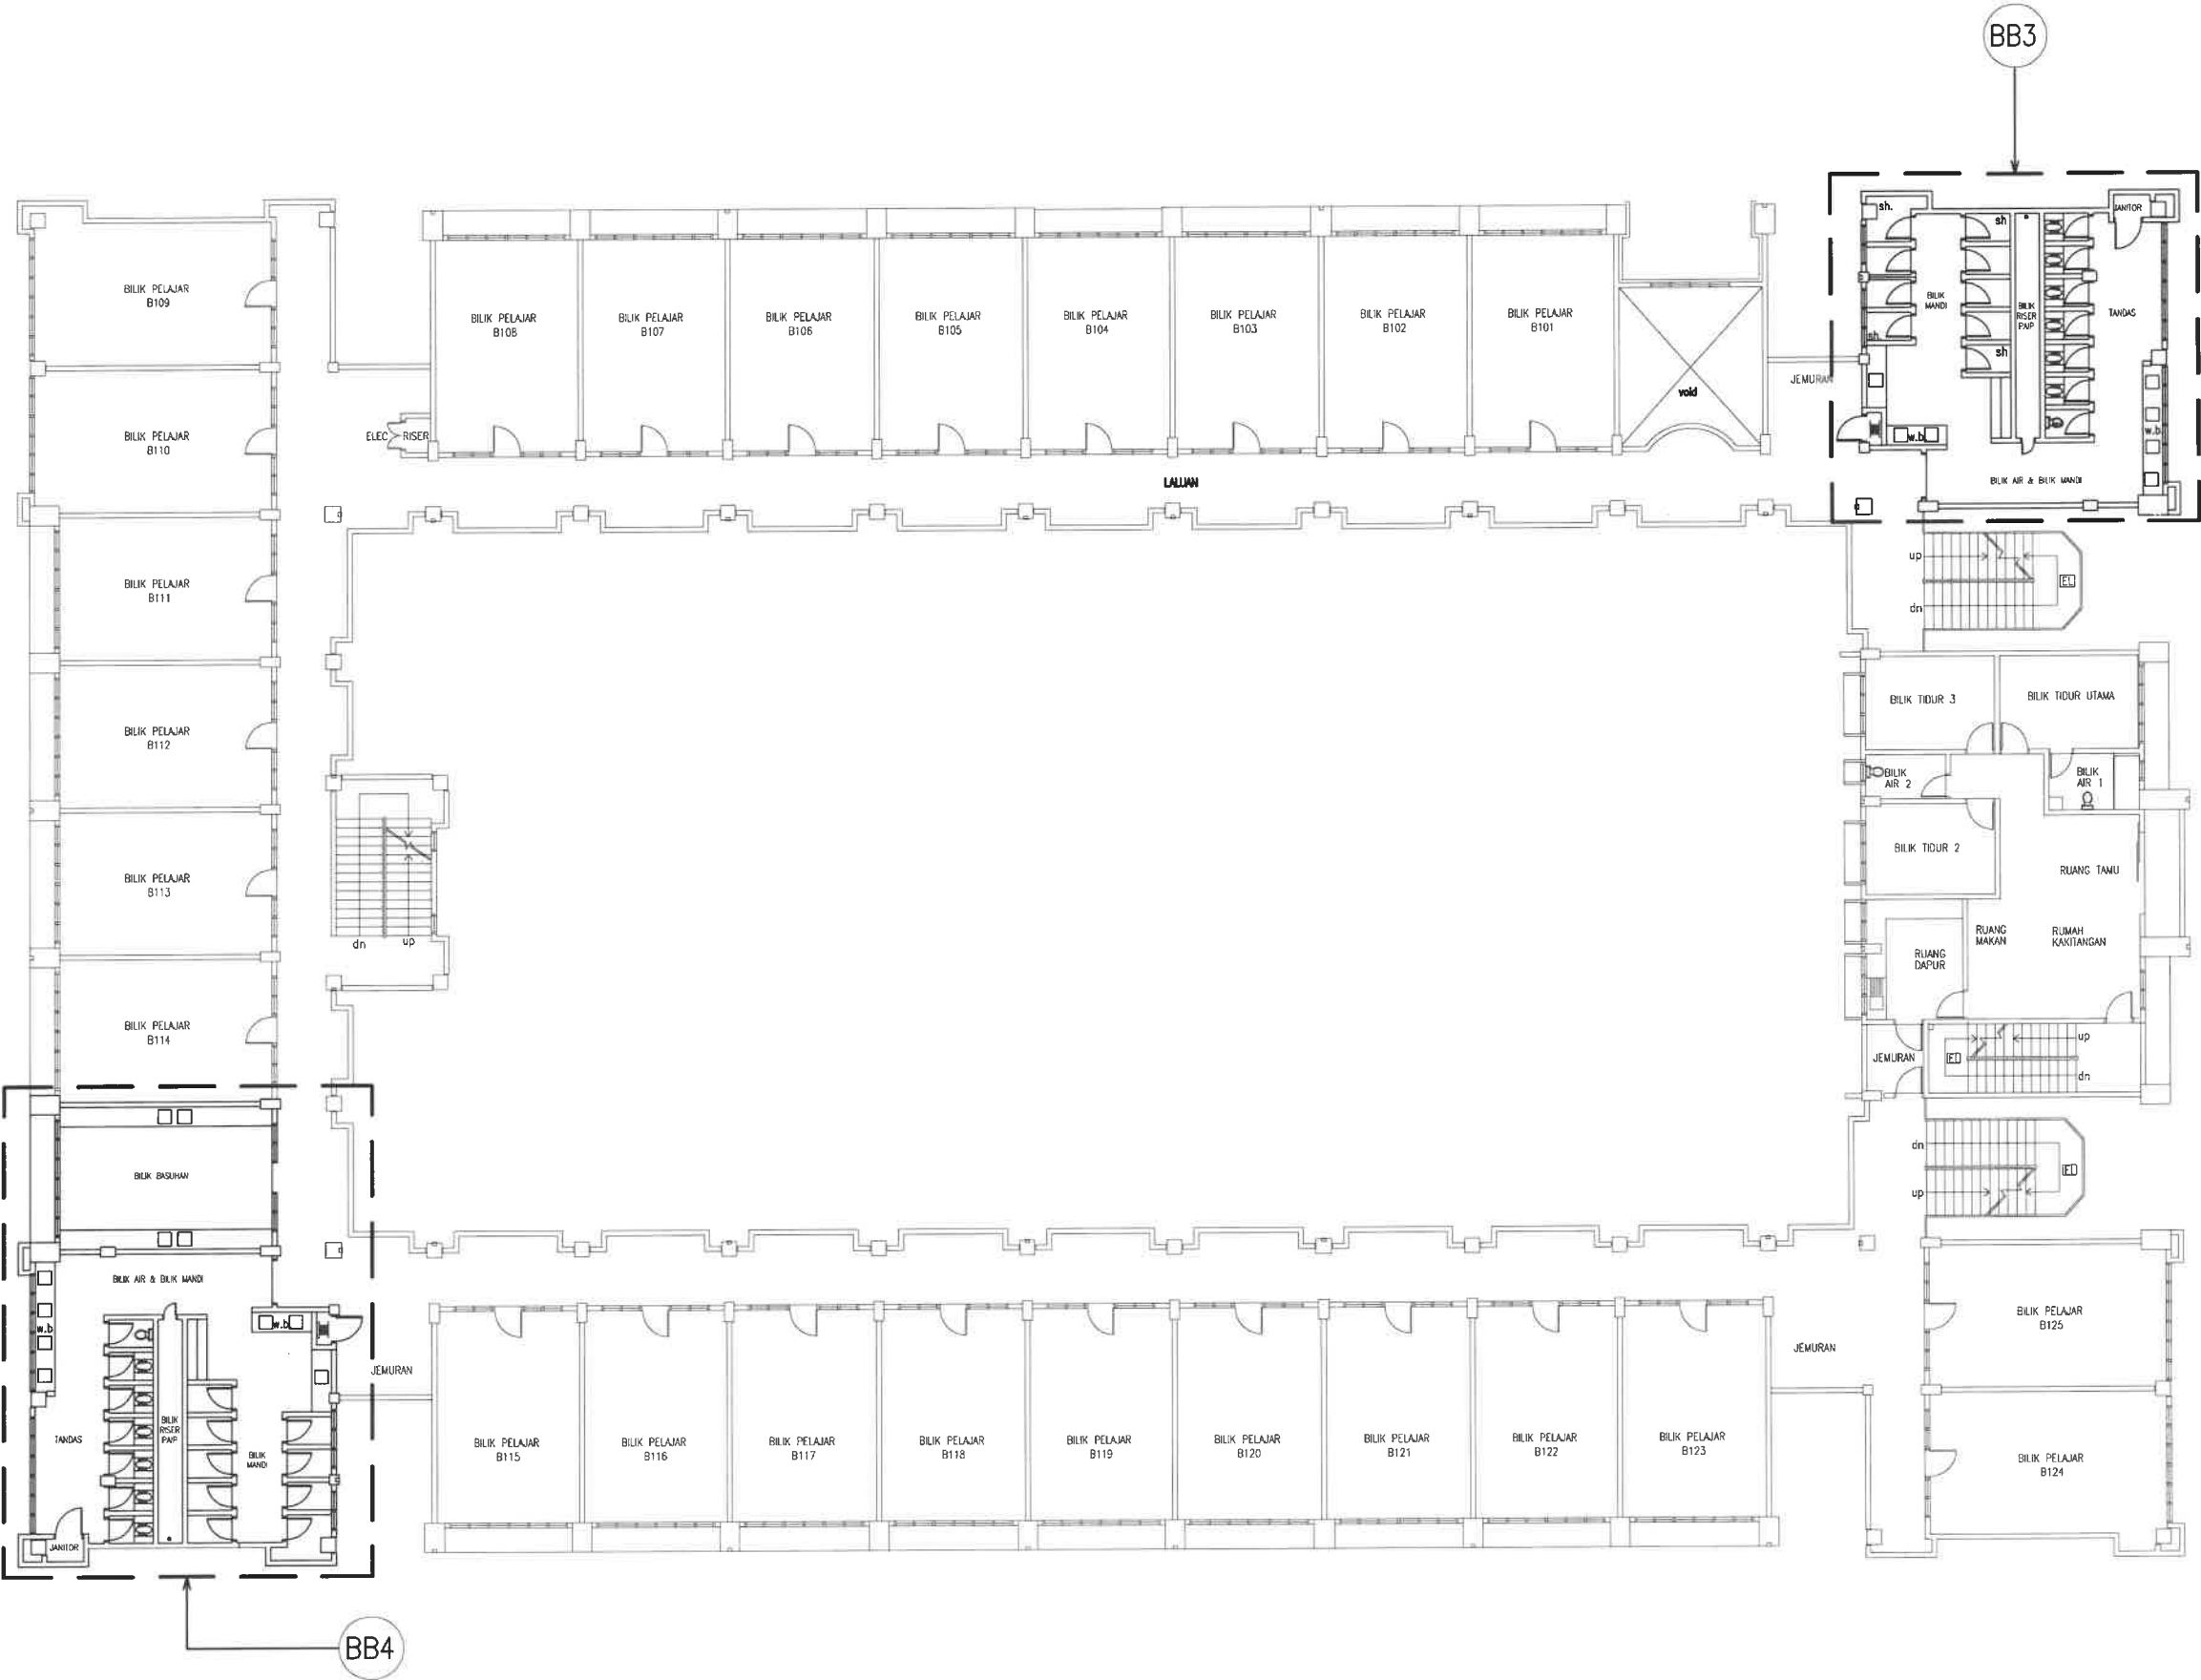

KONTRAKTOR DI KEHENDAKI MENGIKUT DAN MENGUTAMAKAN DIMENSI YANG DICATIT DALAM LUKISAN. HANYA DIMENSI BERANGKA SAHAJA DILAKSANAKAN. KONTRAKTOR WESTI MEMERIKSA SEMUA DIMENSI SEBENAR DITAPAK BINA. SEBARANG PERCANGGAHAN MESTI DILAPORKAN DENGAN SEGERA KEPADA PEGAWAI PENGUASA SEBELUM KERJA-KERJA DIMULAKAN.



BAHAGIAN PENGURUSAN FASILITI
UITM CAWANGAN KEDAH


TAJUK LUKISAN :
PELAN LOKASI
- KERJA-KERJA WATERPROOFING,
JUBIN LANTAI, JUBIN DINDING,
SISTEM PAIP KUMBAHAN, AKSESORIS
SANITARY

PROJEK :
PEMBAIKAN BANGUNAN ASRAMA
KOLEJ MALINJA DAN SEBAHAGIAN
KOLEJ MAHSURI DAN MASRIA SERTA
KERJA BERKAITAN DI UITM
CAWANGAN KEDAH

DILUKIS	EN. MOHD AZIZI AHMAD
DISEMAK	EN. MOHAMAD ABDULLAH
DITARIKH	NOVEMBER 2024
SKALA	1:220
PLOT	

NO. LUKISAN :
UITMCK/BPF/UPK/2024/11/01

KOLEJ MALINJA
BLOK B
BILIK AIR & BILIK MANDI
TINGKAT DUA

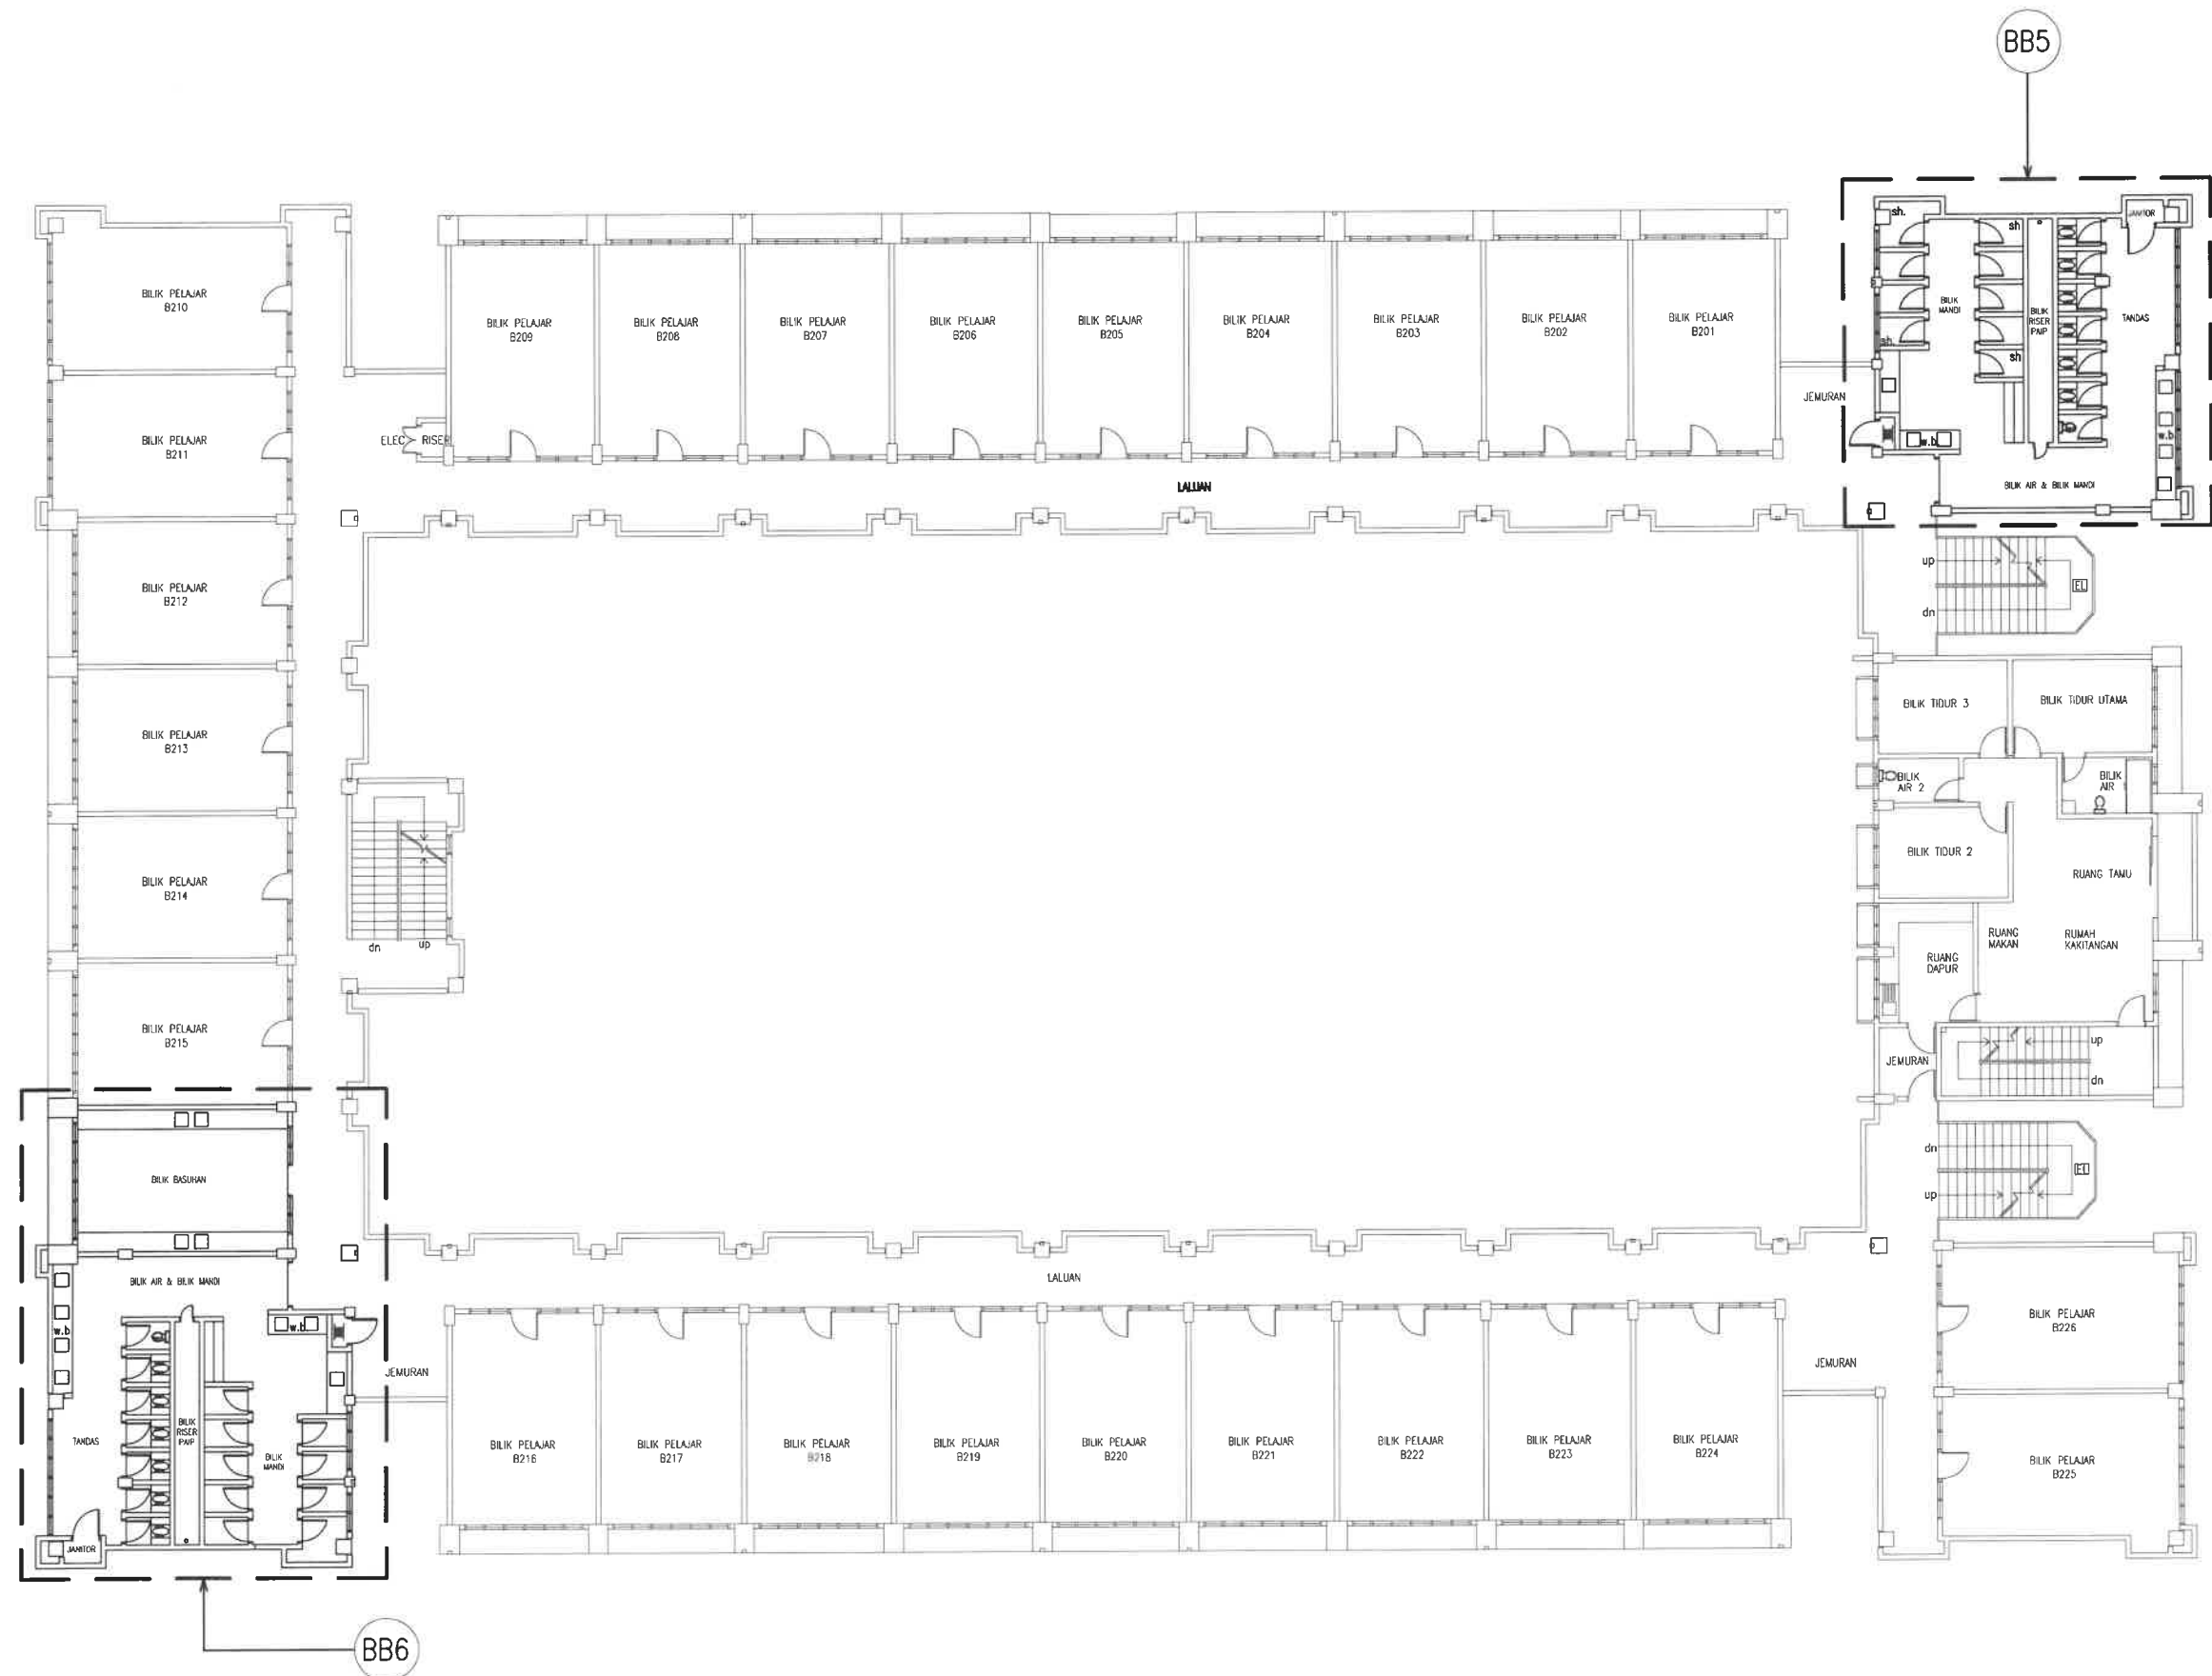

KONTRAKTOR DI KEHENDAKI MENGIKUT DAN MENGUTAMAKAN DIMENSI YANG DICATIT DALAM LUKISAN. HANYA DIMENSI BERANGKA SAHAJA DILAKSANAKAN. KONTRAKTOR MESTI MEMERIKSA SEMUA DIMENSI SEBENAR DITAPAK BINA. SEBARANG PERCANGGAHAN MESTI DILAPORKAN DENGAN SEGERA KEPADA PEGAWAI PENGUASA SEBELUM KERJA-KERJA DIMULAKAN.



BAHAGIAN PENGURUSAN FASILITI
UITM CAWANGAN KEDAH


TAJUK LUKISAN :
PELAN LOKASI

– KERJA-KERJA WATERPROOFING,
JUBIN LANTAI, JUBIN DINDING,
SISTEM PAIP KUMBAHAN, AKSESORIS
SANITARY

PROJEK :
PEMBAIKAN BANGUNAN ASRAMA
KOLEJ MALINJA DAN SEBAHAGIAN
KOLEJ MAHSURI DAN MASRIA SERTA
KERJA BERKAITAN DI UITM
CAWANGAN KEDAH

DILUKIS	EN. MOHD AZIZI AHMAD
DISEMAK	EN. MOHAMAD ABDULLAH
DITARIKH	NOVEMBER 2024
SKALA	1:220
PLOT	

KOLEJ MALINJA
BLOK B
BILIK AIR & BILIK MANDI
TINGKAT TIGA

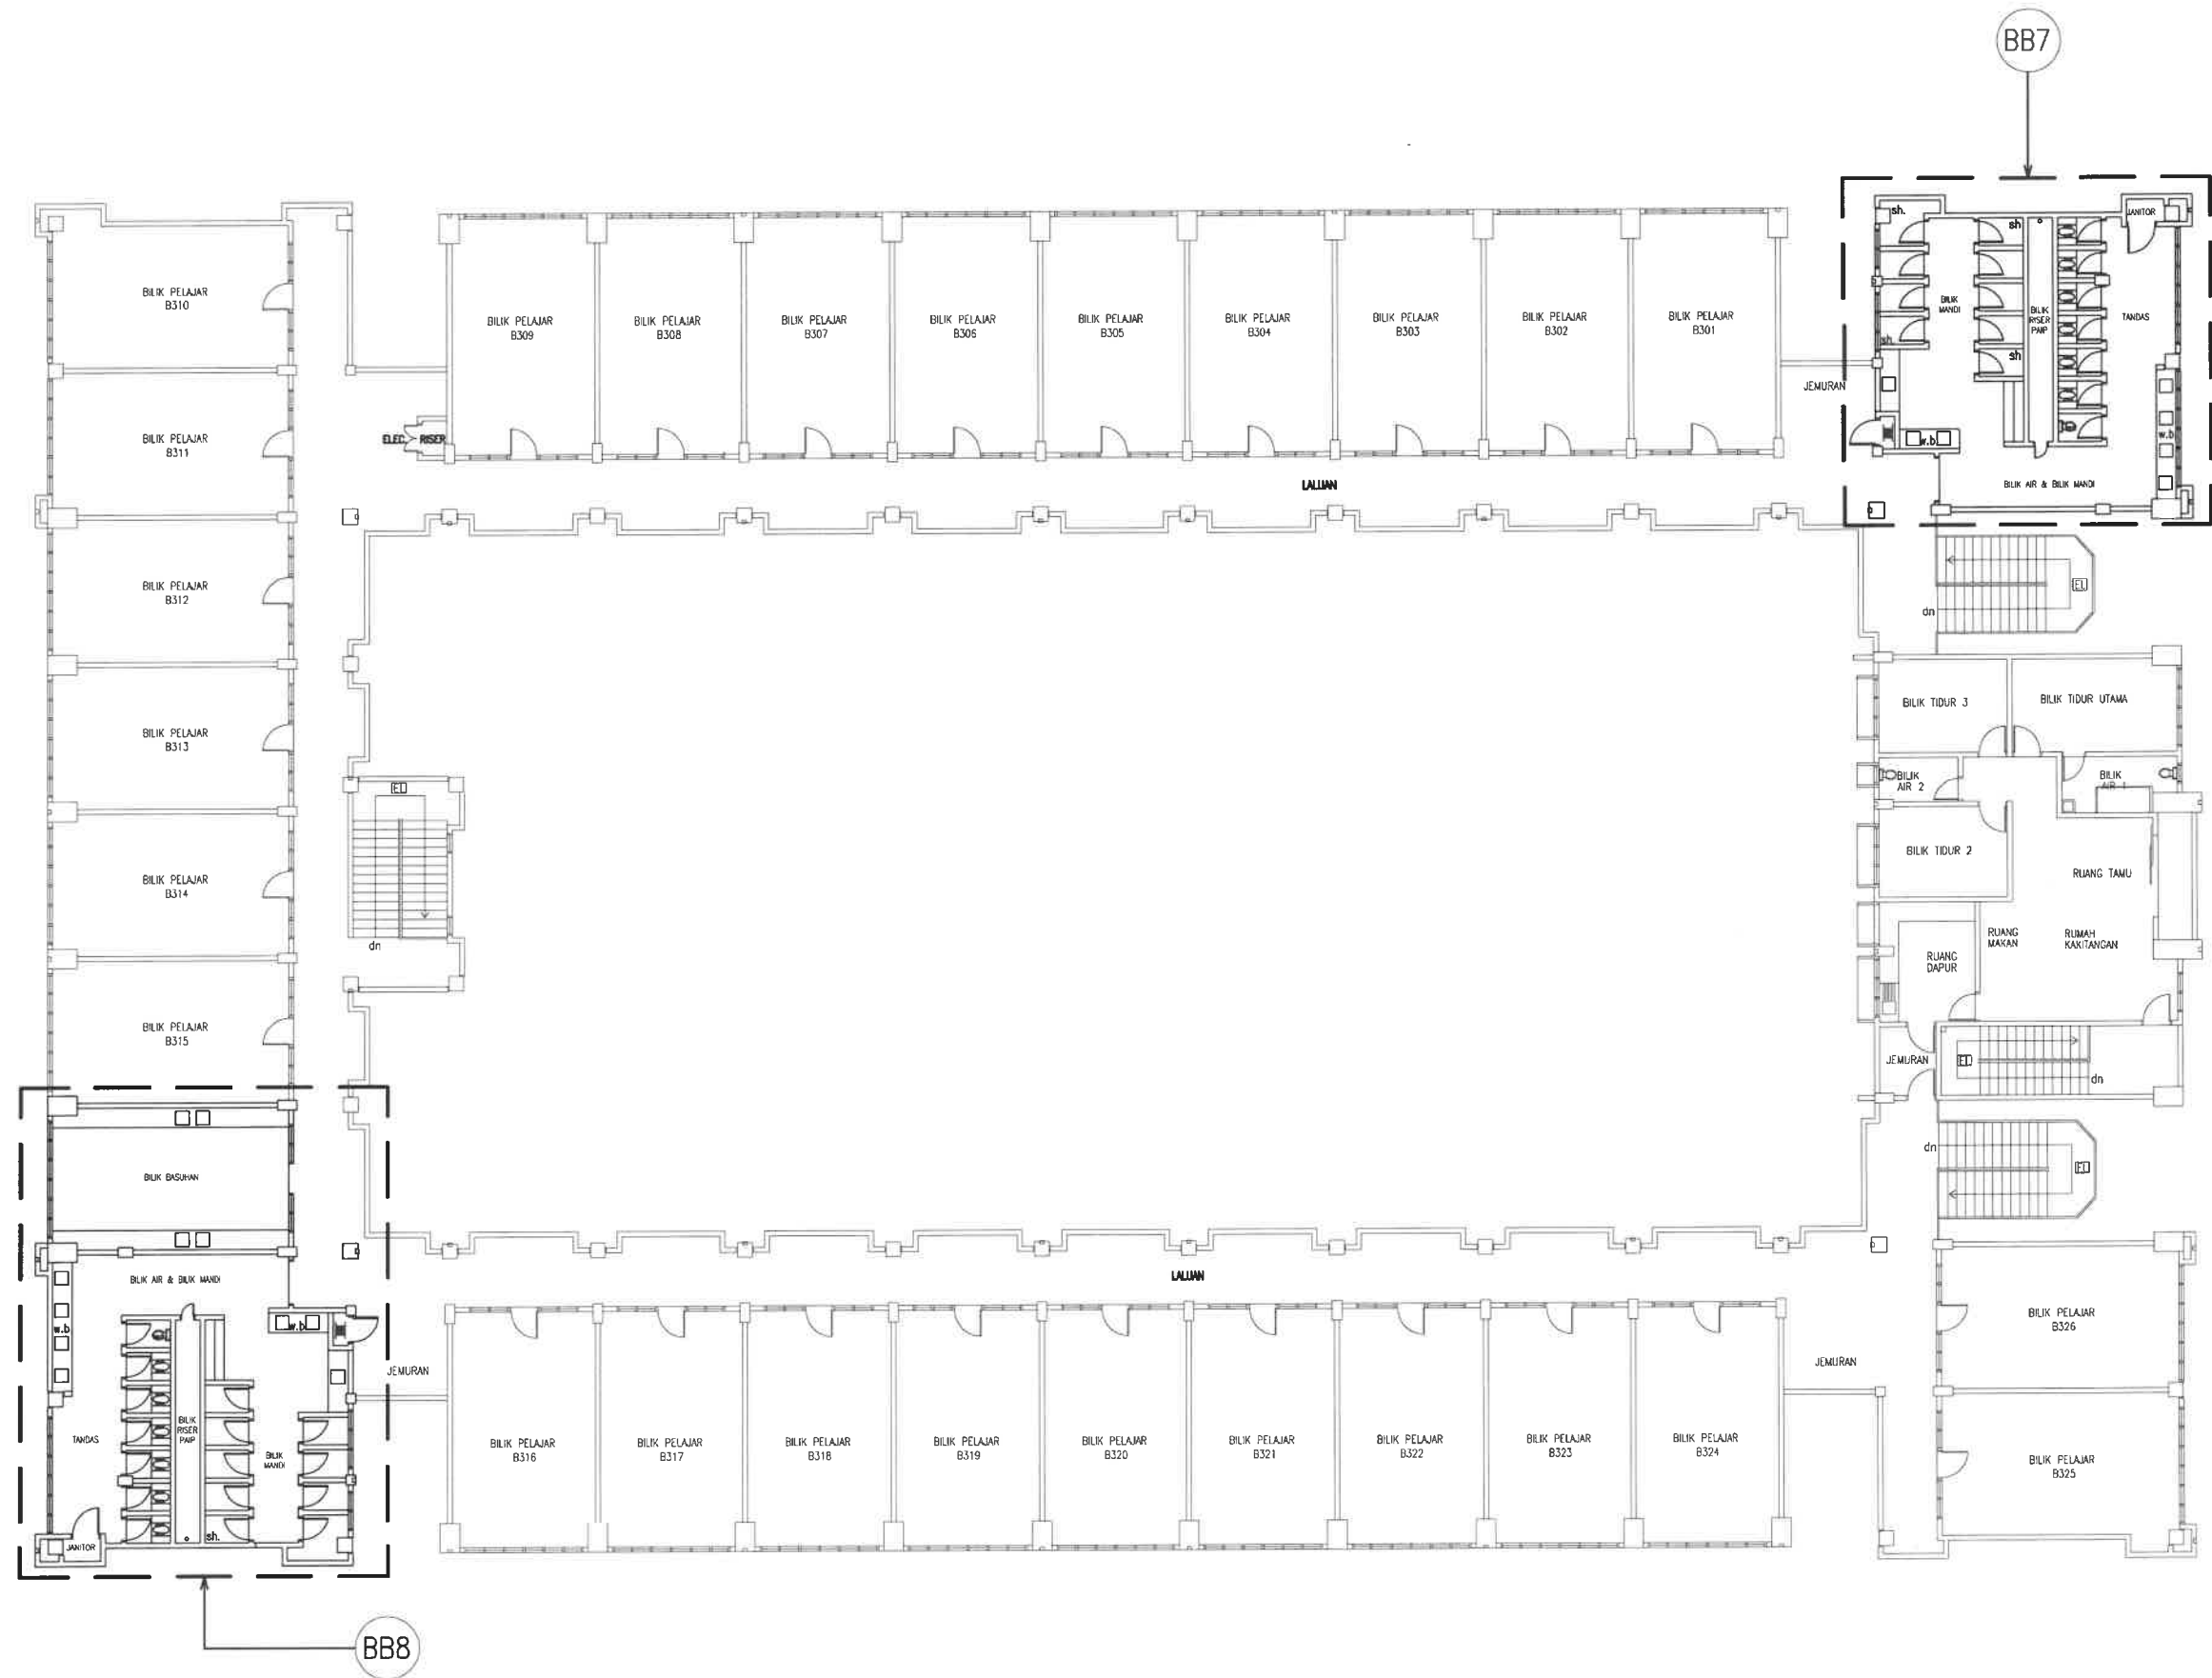

KONTRAKTOR DI KEHENDAKI MENGIKUT DAN MENGUTAMAKAN DIMENSI YANG DICATIT DALAM LUKISAN. HANYA DIMENSI BERANGKA SAHAJA DILAKSANAKAN. KONTRAKTOR MESTI MEMERIKSA SEMUA DIMENSI SEBENAR DITAPAK BINA SEBARANG PERCANGGAHAN MESTI DILAPORKAN DENGAN SEGERA KEPADA PEGAWAI PENGUASA SEBELUM KERJA-KERJA DIMULAKAN.



BAHAGIAN PENGURUSAN FASILITI
UTM CAWANGAN KEDAH

TAJUK LUKISAN :
PELAN LOKASI

– KERJA-KERJA WATERPROOFING,
JUBIN LANTAI, JUBIN DINDING,
SISTEM PAIP KUMBAHAN, AKSESORIS
SANITARY

PROJEK :
PEMBAIKAN BANGUNAN ASRAMA
KOLEJ MALINJA DAN SEBAHAGIAN
KOLEJ MAHSURI DAN MASRIA SERTA
KERJA BERKAITAN DI UTM
CAWANGAN KEDAH

DILUKIS	EN. MOHD AZIZI AHMAD
DISEMAK	EN. MOHAMAD ABDULLAH
DITARIKH	NOVEMBER 2024
SKALA	1:220
PLOT	

NO. LUKISAN :
UTMCK/BPF/UPK/2024/11/01

Penunjuk:-

 kerja-kerja lapisan kalis air
'Waterproofing' rujuk butiran kerja

KOLEJ MALINJA
BLOK A
BILIK AIR & BILIK MANDI
TINGKAT BAWAH

KONTRAKTOR DI KEHENDAKI MENGIKUT DAN MENGUTAMAKAN DIMENSI YANG DICATIT DALAM LUKISAN. HANYA DIMENSI BERANGKA SAHAJA DILAKSANAKAN. KONTRAKTOR MESTI MEMERIKSA SEMUA DIMENSI SEBENAR DITAPAK BINA. SEBARANG PERCANGGAHAN MESTI DILAPORKAN DENGAN SEGERA KEPADA PEGAWAI PENGUASA SEBELUM KERJA-KERJA DIMULAKAN.

NOTA:

- 1) Waterproofing Dinding
 - 1.1) Bilik Air & Bilik Mandi (BA2)= 61.98m²
 - 1.2) Bilik Air & Bilik Mandi dan Bilik Basuhan (BA1)= 77.83m²
- 2) Waterproofing Lantai
 - 2.1) Bilik Air & Bilik Mandi (BA2)= 65.02m²
 - 2.2) Bilik Air & Bilik Mandi dan Bilik Basuhan (BA1)= 92.88m²
- 3) 600mm tinggi dari aras lantai untuk sapu lapisan kalis air 'Waterproofing'.
- 4) Kontraktor dikehendaki kemukakan 'Method of Statement' (MOS) kepada Peg. Penguasa UiTM merangkumi bahan, Kaedah bacuhan dan kaedah sapuan dengan merujuk kepada spesifikasi dan arahan teknikal pengeluar/kilang.



BAHAGIAN PENGURUSAN FASILITI
UiTM CAWANGAN KEDAH

TAJUK LUKISAN :

— KERJA-KERJA WATERPROOFING


PROJEK :

PEMBAIKAN BANGUNAN ASRAMA
KOLEJ MALINJA DAN SEBAHAGIAN
KOLEJ MAHSURI DAN MASRIA SERTA
KERJA BERKAITAN DI UiTM
CAWANGAN KEDAH


DILUKIS	EN. MOHD AZIZI AHMAD
DISEMAK	EN. MOHAMAD ABDULLAH
DITARIKH	NOVEMBER 2024
SKALA	1:100
PLOT	

NO. LUKISAN :
UiTMCK/BPF/UPK/2024/11/01

9
55

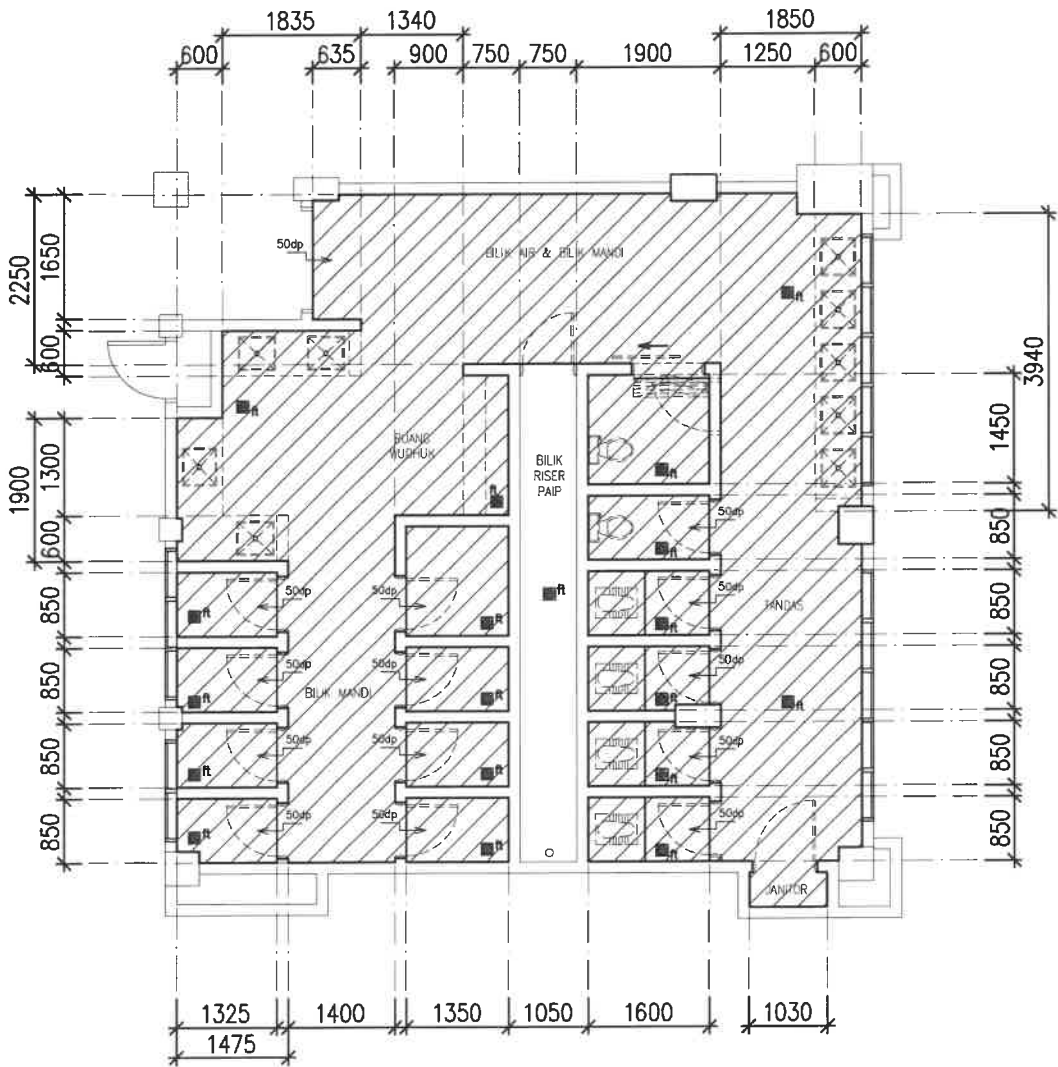

PELAN LANTAI
WATERPROOFING — BA2
scale : 1 — 100

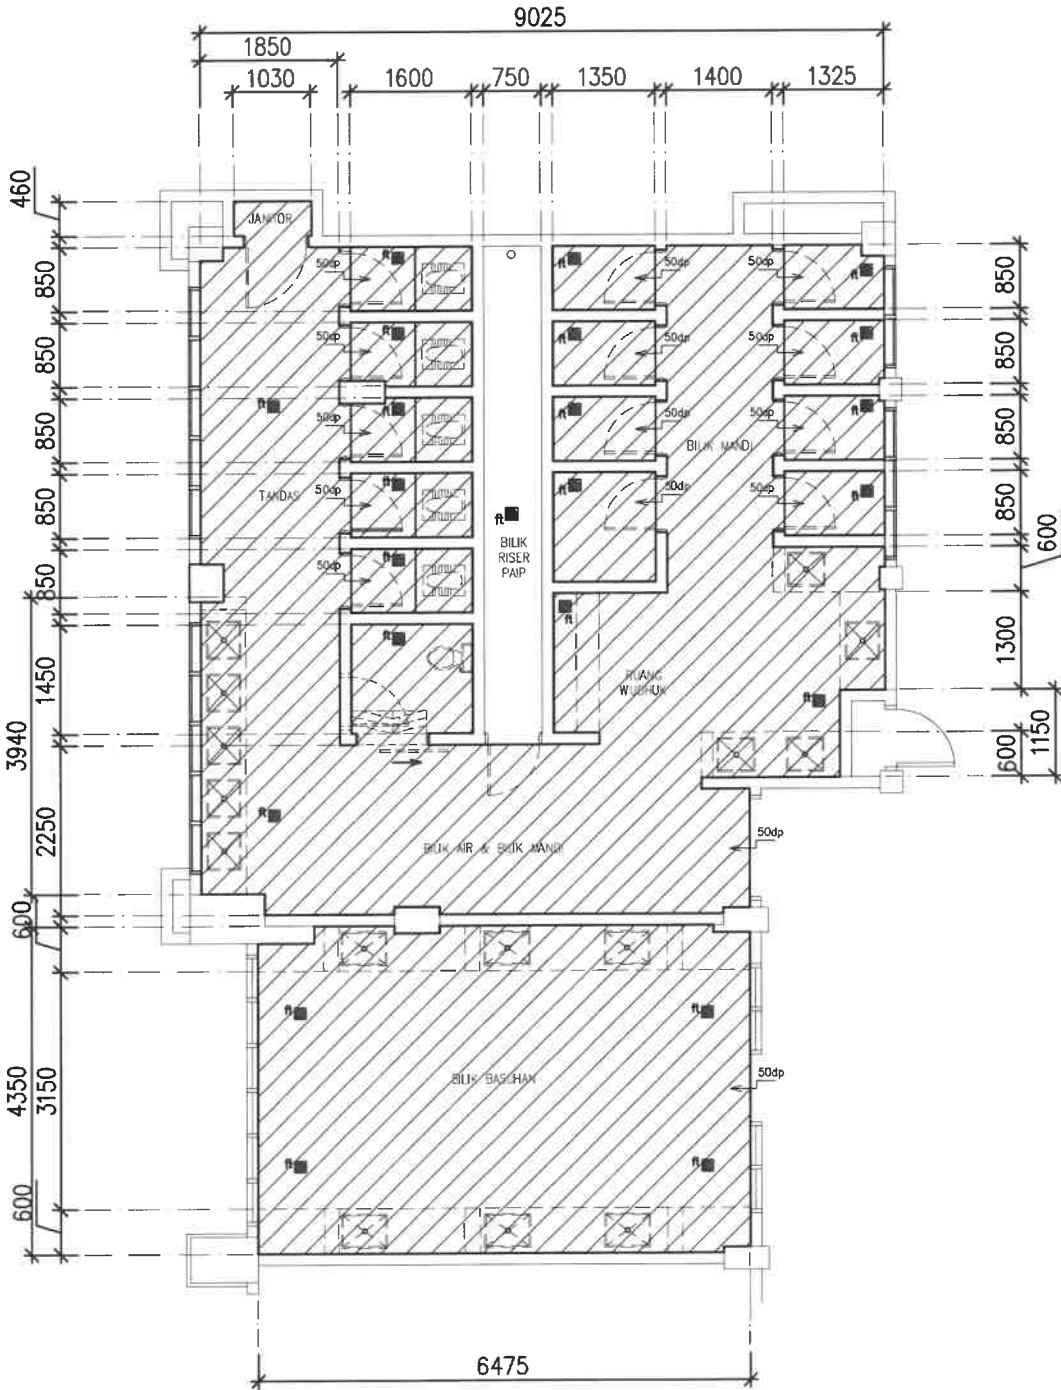

PELAN LANTAI
WATERPROOFING — BA1
scale : 1 — 100

Penunjuk:-

 kerja-kerja lapisan kalis air
'Waterproofing' rujuk butiran kerja

KOLEJ MALINJA
BLOK A
BILIK AIR & BILIK MANDI
TINGKAT SATU, DUA & TIGA

KONTRAKTOR DI KEHENDAKI MENGIKUT DAN MENGUTAMAKAN DIMENSI YANG DICATTI DALAM LUKISAN. HANYA DIMENSI BERANGKA SAHAJA DILAKSANAKAN. KONTRAKTOR MESTI MEMERIKSA SEMUA DIMENSI SEBENAR DITAPAK BINA. SEBARANG PERCANGGAHAN MESTI DILAPORKAN DENGAN SEGERA KEPADA PEGAWAI PENGUASA SEBELUM KERJA-KERJA DIMULAKAN.

NOTA:

- 1) Waterproofing Dinding
 - 1.1) Bilik Air & Bilik Mandi (BA4,BA6,BA8)= 63.14m²
 - 1.2) Bilik Air & Bilik Mandi dan Bilik Basuhan (BA3,BA5,BA7)= 84.63m²
- 2) Waterproofing Lantai
 - 2.1) Bilik Air & Bilik Mandi (BA4,BA6,BA8)= 63.86m²
 - 2.2) Bilik Air & Bilik Mandi dan Bilik Basuhan (BA3,BA5,BA7)= 91.72m²
- 3) 600mm tinggi dari aras lantai untuk sapu lapisan kalis air 'Waterproofing'.
- 4) Kontraktor dikehendaki kemukakan 'Method of Statement' (MOS) kepada Peg. Penguasa UTM merangkumi bahan, Kaedah bacuhan dan kaedah sapuan dengan merujuk kepada spesifikasi dan arahan teknikal pengeluar/kilang.



BAHAGIAN PENGURUSAN FASILITI
UTM CAWANGAN KEDAH

TAJUK LUKISAN :


- KERJA-KERJA WATERPROOFING

PROJEK :
PEMBAIKAN BANGUNAN ASRAMA
KOLEJ MALINJA DAN SEBAHAGIAN
KOLEJ MAHSURI DAN MASRIA SERTA
KERJA BERKAITAN DI UTM
CAWANGAN KEDAH


DILUKIS	EN. MOHD AZIZI AHMAD
DISEMAK	EN. MOHAMAD ABDULLAH
DITARIKH	NOVEMBER 2024
SKALA	1:100
PLOT	

NO. LUKISAN :
UTMCK/BPF/UPK/2024/11/01

10
55

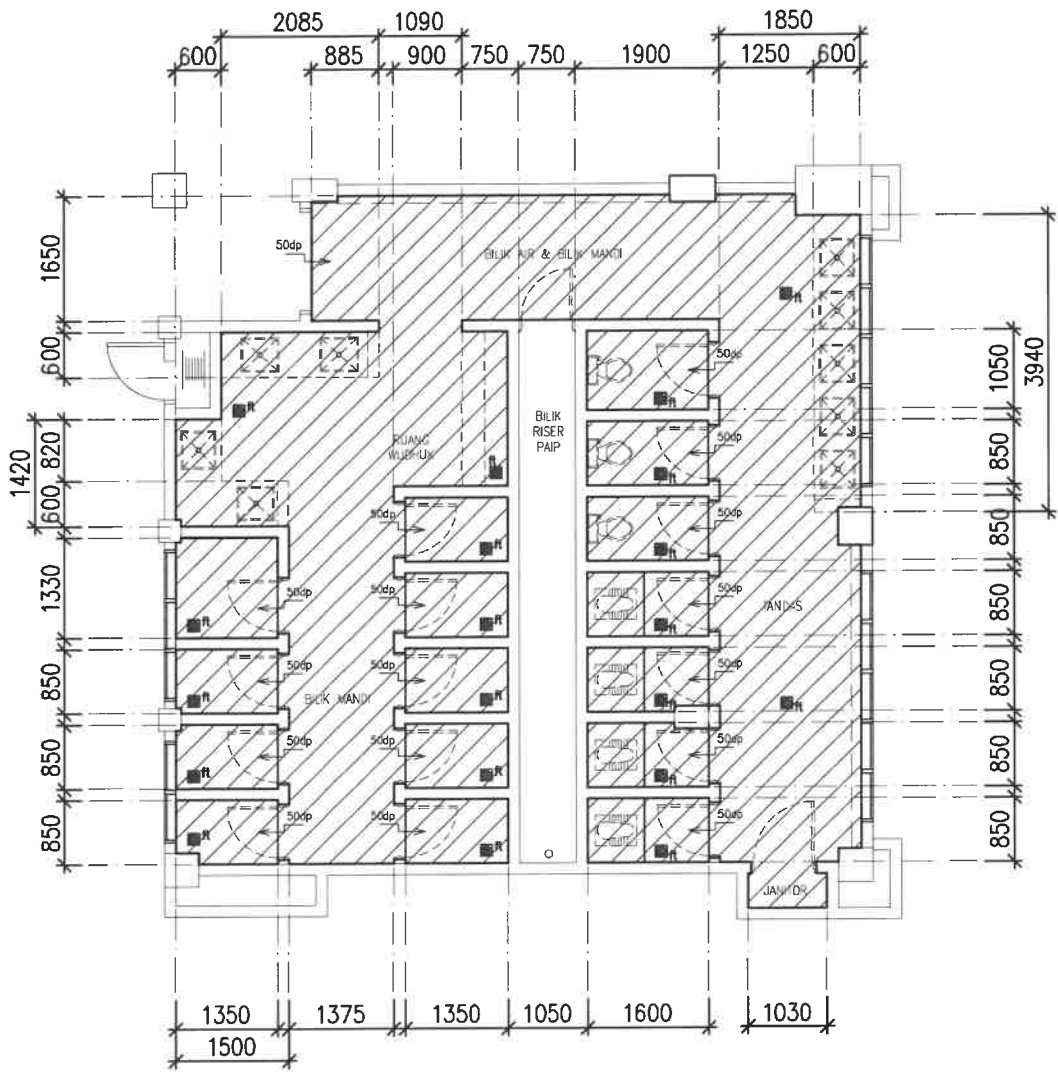

PELAN LANTAI
WATERPROOFING - BA4, BA6, BA8
scale : 1 - 100

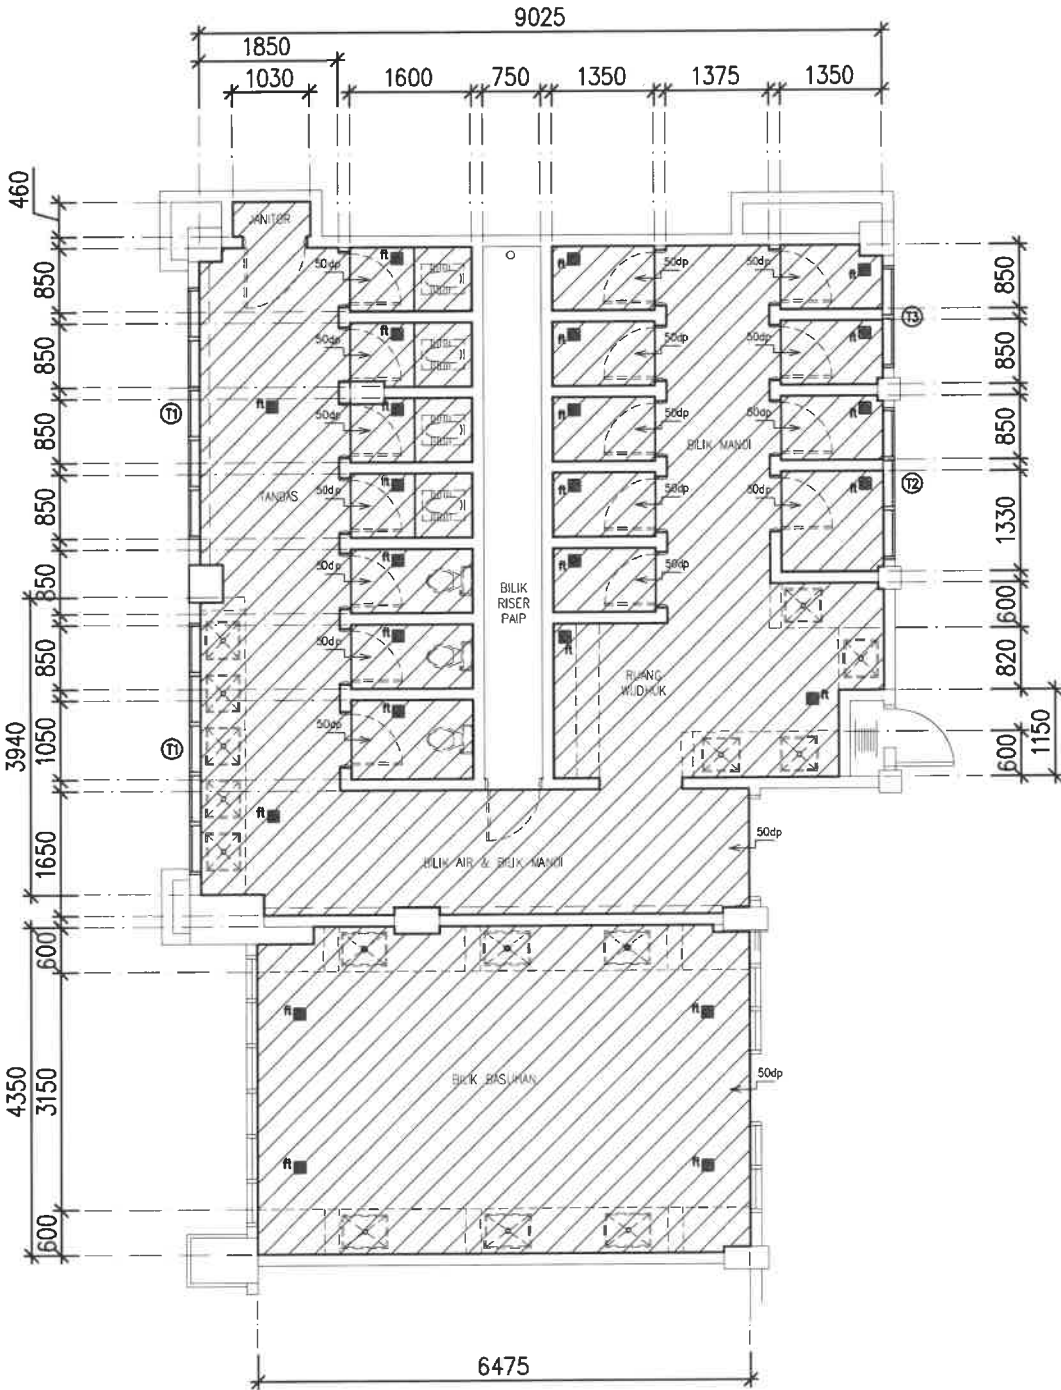

PELAN LANTAI
WATERPROOFING - BA3, BA5, BA7
scale : 1 - 100

 kerja-kerja lapisan kalis air
'Waterproofing' rujuk butiran kerja

KONTRAKTOR DI KEHENDAKI MENGIKUT DAN MENGUTAMAKAN DIMENSI YANG DICATIT DALAM LUKISAN, HANYA DIMENSI BERANGKA SAHAJA DIKALAKSANAKAN. KONTRAKTOR MESTI MEMERIKSA SEMUA DIMENSI SEBENAR DITAPAK BINA. SEBARANG PERCANGGAHAN MESTI DILAPORKAN DENGAN SEGERA KEPADA PEGAWI PENGUSAHA SEBELUM KERJA-KERJA DIMULAKAN.

- 1) Waterproofing Dinding
 - 1.1) Bilik Air & Bilik Mandi (BB1)= 59.64m²
 - 1.2) Bilik Air & Bilik Mandi dan Bilik Busuhan (BB2)= 77.83m²
- 2) Waterproofing Lantai
 - 2.1) Bilik Air & Bilik Mandi (BB1)= 65.17m²
 - 2.2) Bilik Air & Bilik Mandi dan Bilik Busuhan (BB2)= 92.88m²
- 3) 600mm tinggi dari aras lantai untuk sapu lapisan kalis air 'Waterproofing'.
- 4) Kontraktor dikehendaki kemukakan 'Method of Statement' (MOS) kepada Peg. Penguasa UTM merangkumi bahan, Kaedah bacuhan dan kaedah sapuan dengan merujuk kepada spesifikasi dan arahan teknikal pengeluar/kilang.



- KERJA-KERJA WATERPROOFING

PROJEK :
PEMBAIKAN BANGUNAN ASRAMA
KOLEJ MALINJA DAN SEBAHAGIAN
KOLEJ MAHSURI DAN MASRIA SERTA
KERJA BERKAITAN DI UTM
CAWANGAN KEDAH

NO. LUKISAN :
U1TMCK/BPF/UPK/2024/11/01



 kerja-kerja lapisan kalis air
'Waterproofing' rujuk butiran kerja

KONTRAKTOR DI KEHENDAKI MENGIKUT DAN MENGUTAMAKAN DIMENSI YANG DICATIT DALAM LUKISAN. HANYA DIMENSI BERANGKA SAHAJA DILAKSANAKAN. KONTRAKTOR MESTI MEMERIKSA SEMUA DIMENSI SEBENAR DITAPAK BINA. SEBARANG PERCANGGAHAN MESTI DILAPORKAN DENGAN SGERA KEPADA PEGAWAI PENGUSAH SEBELUM KERJA-KERJA DIMULAKAN.

- 1) Waterproofing Dinding
 - 1.1) Bilik Air & Bilik Mandi (BB3,BB5,BB7)= 63.14m²
 - 1.2) Bilik Air & Bilik Mandi dan Bilik Basuhan (BB4,BB6,BB8)= 84.63m²
- 2) Waterproofing Lantai
 - 2.1) Bilik Air & Bilik Mandi (BB3,BB5,BB7)= 63.86m²
 - 2.2) Bilik Air & Bilik Mandi dan Bilik Basuhan (BB4,BB6,BB8)= 91.72m²
- 3) 600mm tinggi dari aras lantai untuk sapu lapisan kalis air 'Waterproofing'.
- 4) Kontraktor dikehendaki kemukakan 'Method of Statement' (MOS) kepada Peg. Pengusaha UTM merangkumi bahan, Kaedah bacuhan dan kaedah sapuan dengan merujuk kepada spesifikasi dan arahan teknikal pengeluar/kilang.




- KERJA-KERJA WATERPROOFING

PEMBAIKAN BANGUNAN ASRAMA
KOLEJ MALINJA DAN SEBAHAGIAN
KOLEJ MAHSURI DAN MASRIA SERTA
KERJA BERKAITAN DI UiTM
CAWANGAN KEDAH


DILUKIS	EN. MOHD AZIZI AHMAD
DISEMAK	EN. MOHAMAD ABDULLAH
DITARIKH	NOVEMBER 2024
SKALA	1:10
PLOT	
NO. LUKISAN : UTMCK/BPF/UPK/2024/11/01	

12
55

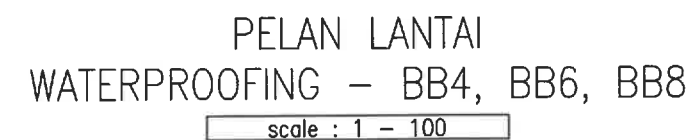


KOLEJ MALINJA
BLOK A & BLOK B
BILIK AIR & BILIK MANDI
TINGKAT BAWAH, SATU, DUA &
TIGA

KONTRAKTOR DI KEHENDAKI MENGIKUT DAN MENGUTAMAKAN
DIMENSI YANG DICATIT DALAM LUKISAN. HANYA DIMENSI
BERANGKA SAHAJA DILAKSANAKAN. KONTRAKTOR MESTI
MEMERIKSA SEMUA DIMENSI SEBENAR DITAPAK BINA.
SEBARANG PERCANGGAHAN MESTI DILAPORKAN DENGAN
SEGERA KEPADA PEGAWAI PENGUASA SEBELUM KERJA-KERJA
DIMULAKAN.

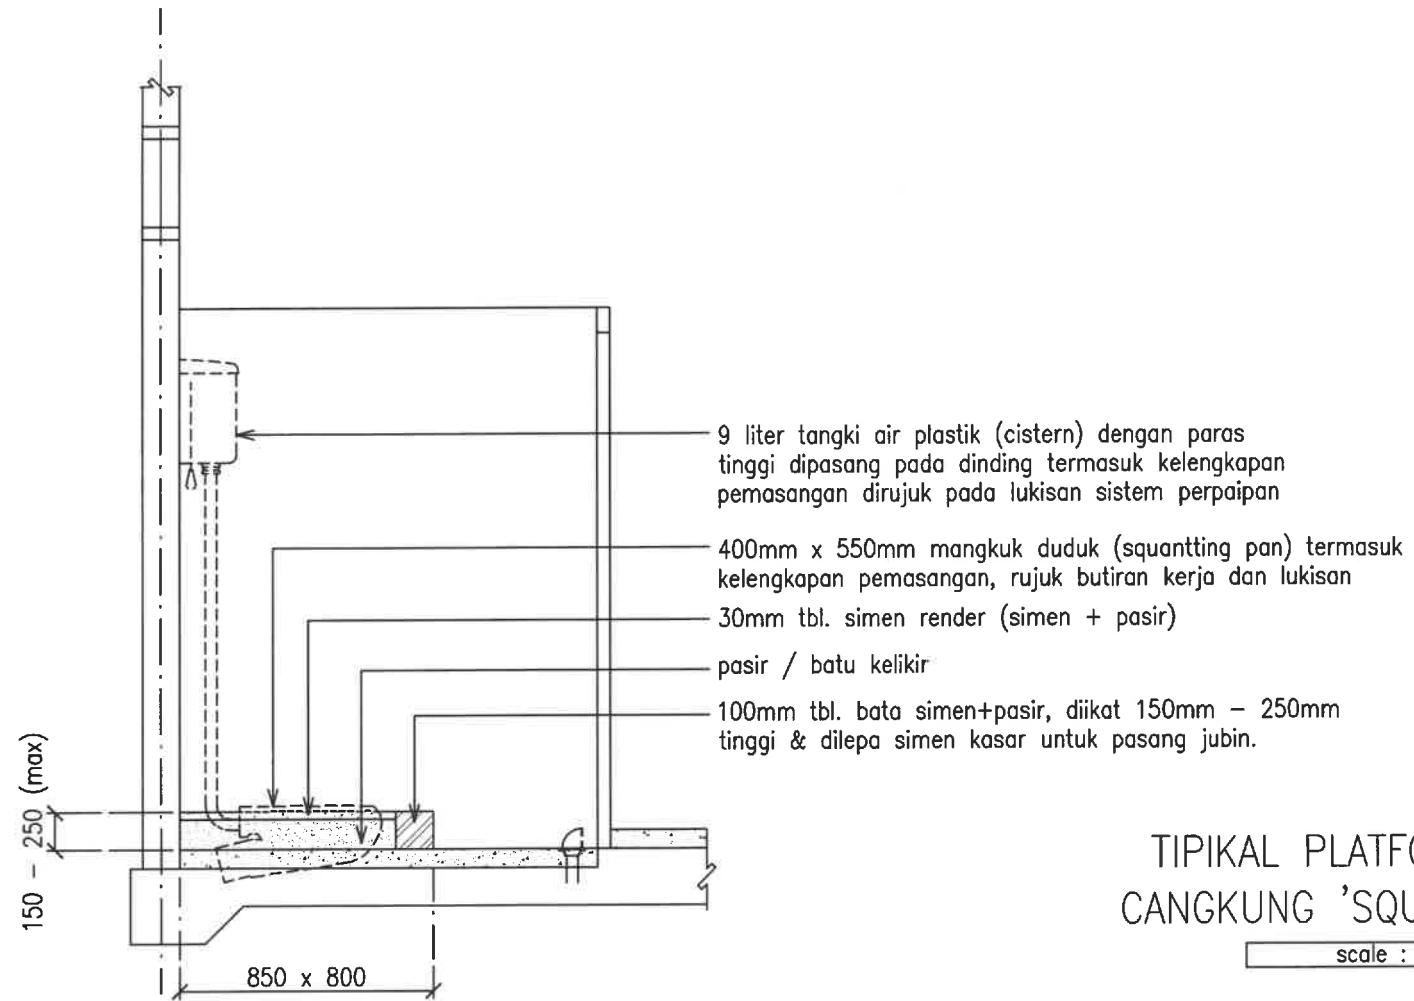

TIPIKAL PLATFORM TANDAS
CANGKUNG 'SQUANTTING PAN'
scale : NTS

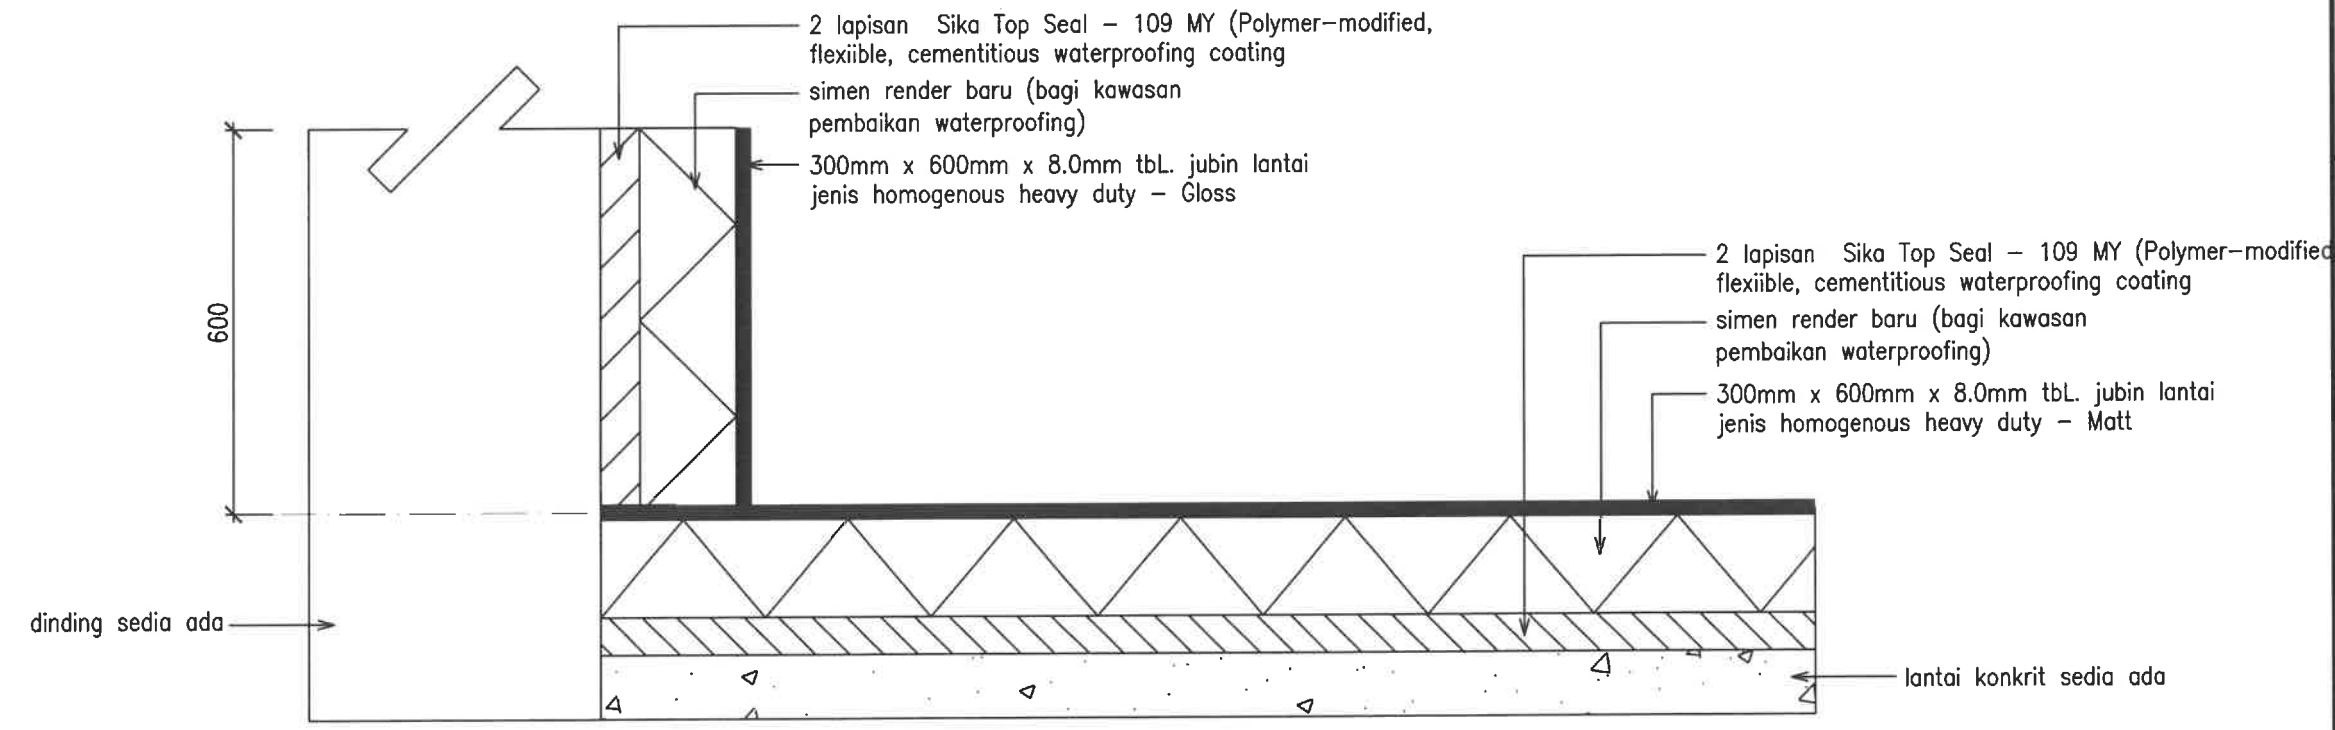

TIPIKAL PEMBAIKAN WATERPROOFING DAN
PEMASANGAN JUBIN LANTAI & JUBIN DINDING
scale : 1 : 10




BAHAGIAN PENGURUSAN FASILITI
UiTM CAWANGAN KEDAH

TAJUK LUKISAN :
– PELAN TIPIKAL JAMBATAN CANGKUNG
'SQUANTTING PAN'
– TIPIKAL WATERPROOFING

PROJEK :
PEMBAIKAN BANGUNAN ASRAMA
KOLEJ MALINJA DAN SEBAHAGIAN
KOLEJ MAHSURI DAN MASRIA SERTA
KERJA BERKAITAN DI UiTM
CAWANGAN KEDAH

DILUKIS	EN. MOHD AZIZI AHMAD
DISEMAK	EN. MOHAMAD ABDULLAH
DITARIKH	NOVEMBER 2024
SKALA	1:75
PLOT	
NO. LUKISAN :	13
UiTMCK/BPF/UPK/2024/11/01	55

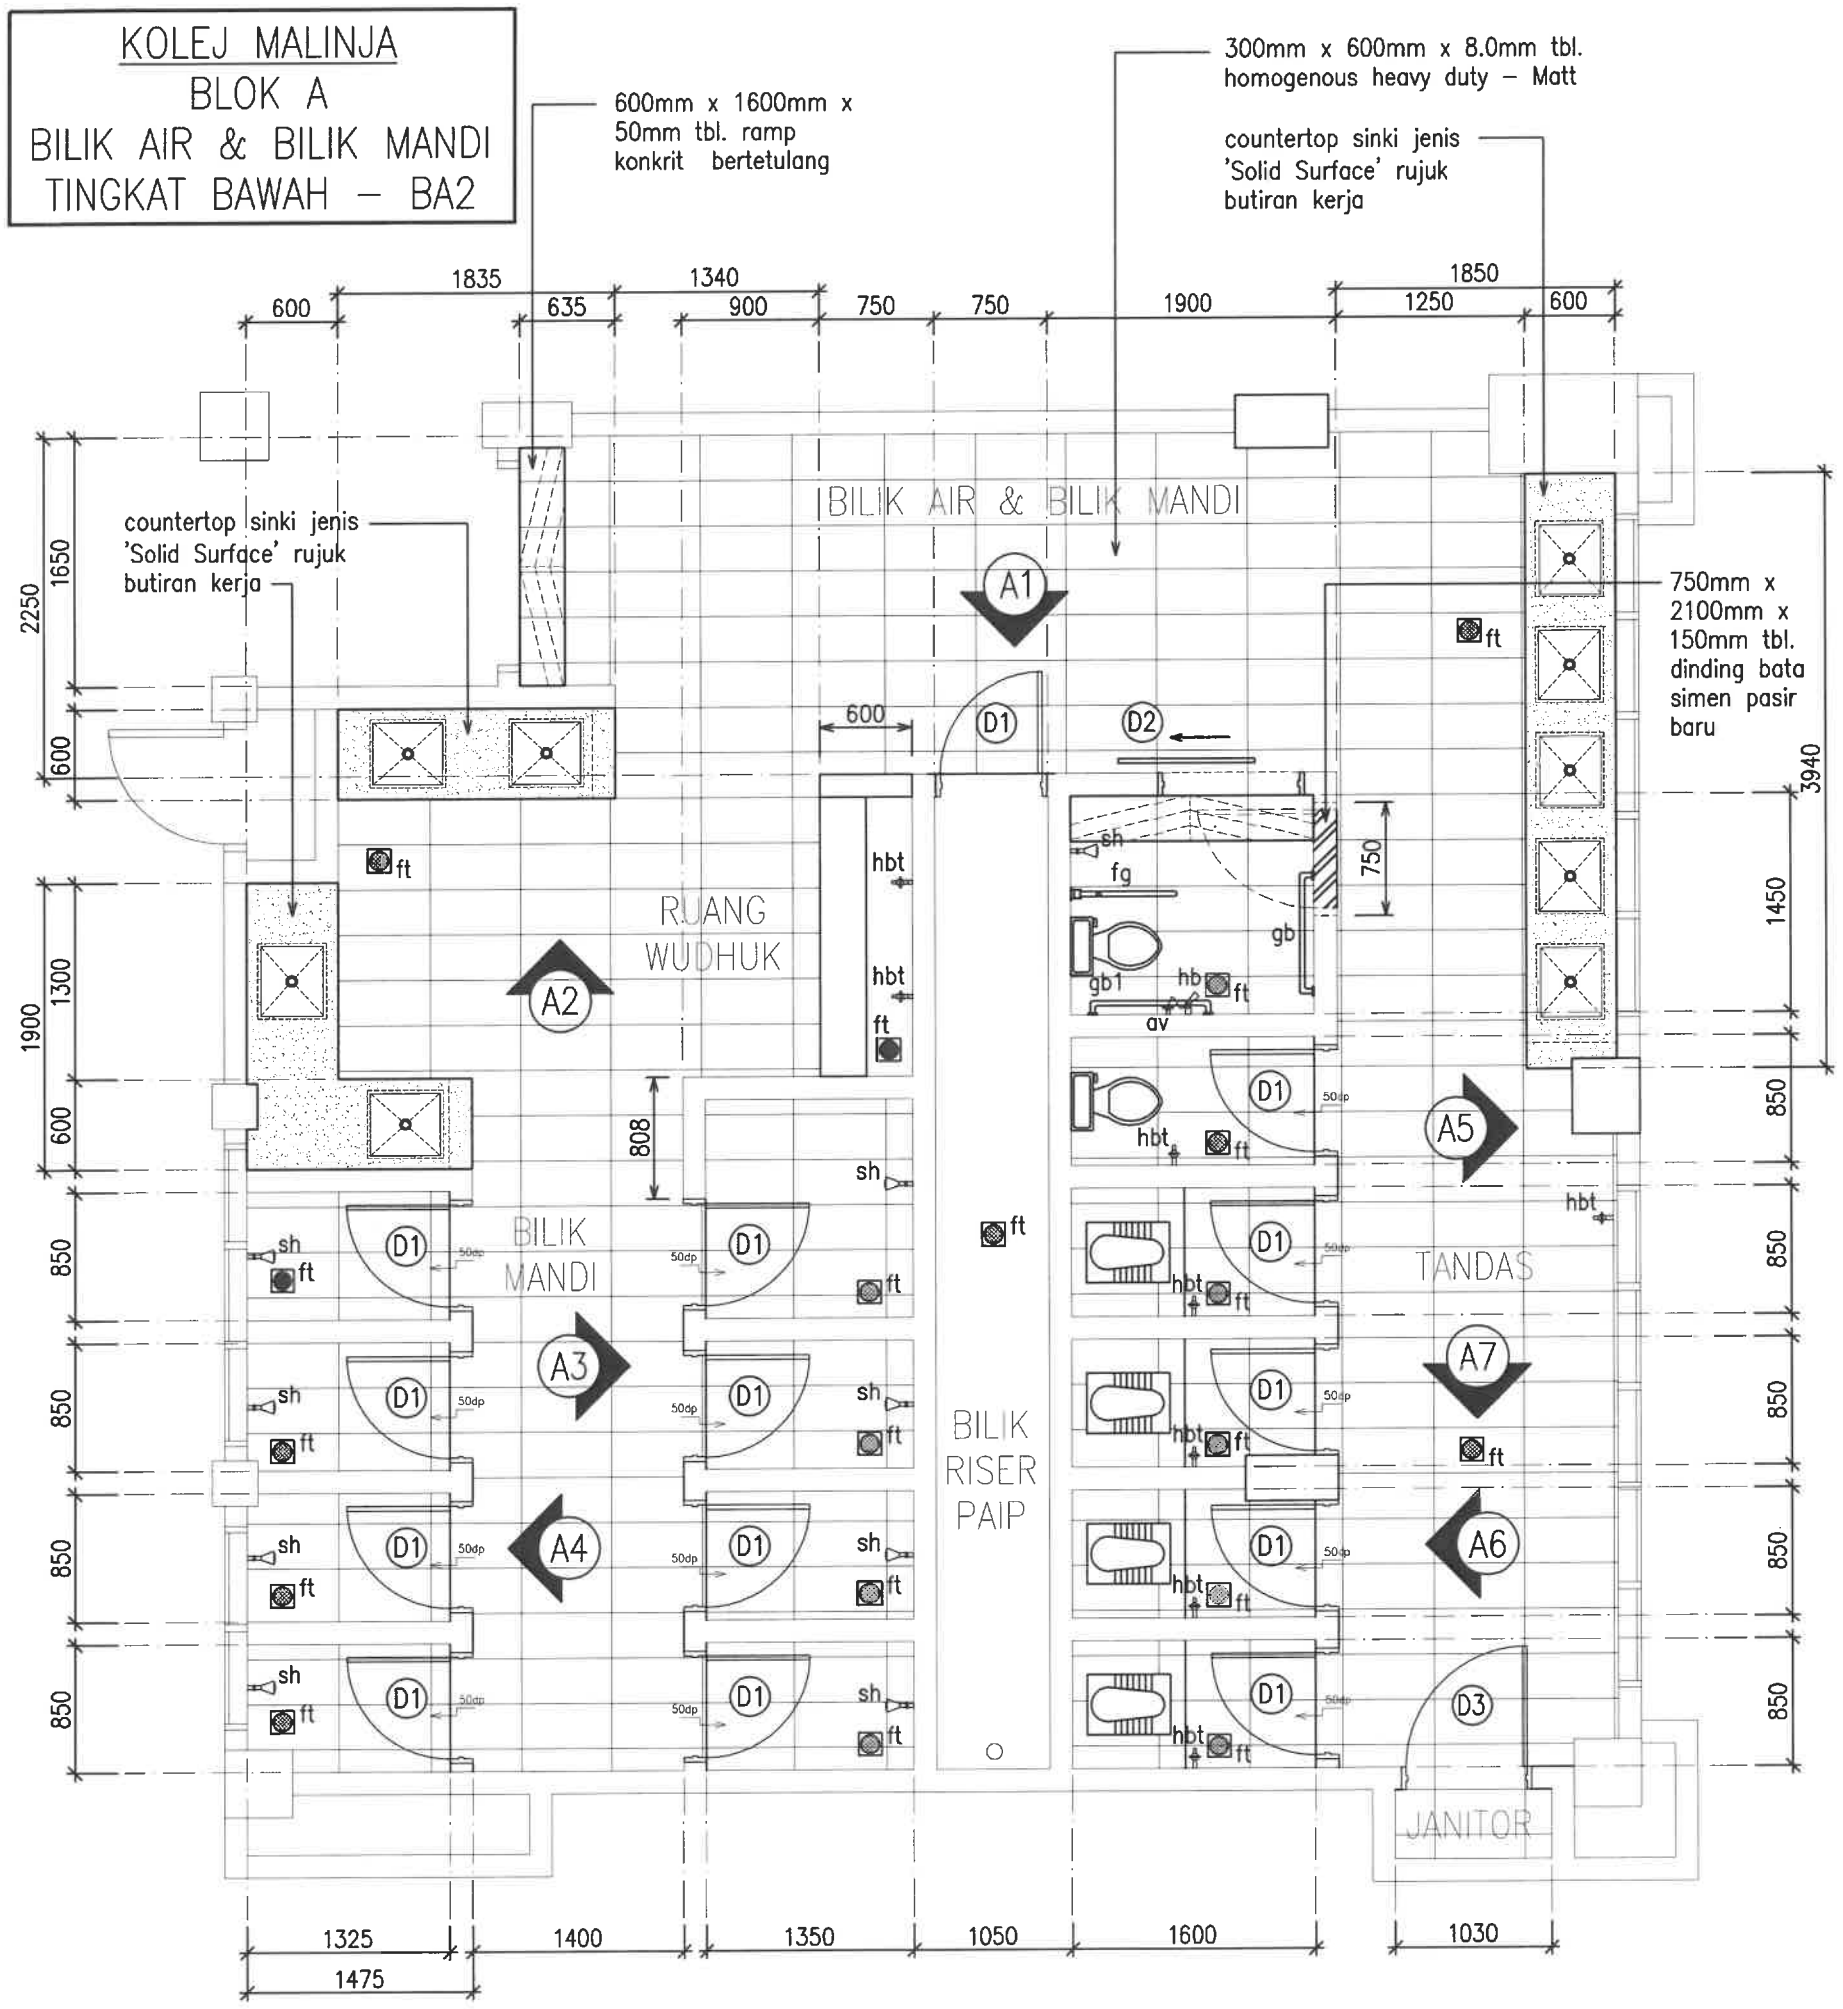

JADUAL Kuantiti Pintu

SYMBOL	UKURAN	DISCRIPTION	QUANTITY
D1	675mm x 2055mm	Pintu PVC bukaan sisi 1 daun	14 Nos.
D2	900mm x 2100mm	Pintu Gelungsur 'Sliding Door' 1 daun jenis 'Aluminium Tube Heavy Duty'	1 Nos.
D3	800mm x 2055mm	Pintu bukaan sisi 1 daun jenis 'Aluminium Tube Heavy Duty'	1 Nos.

JADUAL Kuantiti Aksesori Tandas

SYMBOL	UKURAN	DISCRIPTION	QUANTITY
	560mm x 425mm	Squatting pan with intergrated footrest & cistern	4 Nos.
	675mm x 400mm x 795mm	Washdown low-level WC Suite, 183mm (s trap)	2 Nos.
	500mm x 450mm x 3.0mm tbl.	Sinki stainless steel nano	9 Nos.
	150mm x 150mm	Floor trap grating stainless steel l/d dual layer filter	19 Nos.
	50mm tbl. x 600mm x 1600mm	Ramp konkrit bertetulang	2 Nos.
	32mm dia. x 700mm p.jg.	Foldable grab stainless steel	1 Nos.
	32mm dia. x 700mm p.jg.	Grab bar stainless steel	1 Nos.
	32mm dia. x 300mm x 400mm	V-Shape Grab bar stainless steel	1 Nos.
	100mm dia.	Rain showers head with arm	9 Nos.
		Hose bib tap	8 Nos.
		Pillar mounted tap	9 Nos.
		Angles Valve/stop	16 Nos.
		Hand Bidet set	1 Nos.
		Concealed shower stop cock	9 Nos.
		600mm p.jg. high pressure stainless steel nut flexible hose	15 Nos.
		1000mm p.jg. x 3.0mm tbl. getah paip high pressure l/d besi pengikat boleh laras (Clip)	5 Nos.
		Botol trap	9 Nos.

KONTRAKTOR DI KEHENDAKI MENGIKUT DAN MENGUTAMAKAN DIMENSI YANG DICATIT DALAM LUKISAN. HANYA DIMENSI BERANGKA SAHAJA DILAKSANAKAN. KONTRAKTOR MESTI MEMERIKSA SEMUA DIMENSI SEBENAR DITAPAK BINA. SEBARANG PERCANGGAHAN MESTI DILAPORKAN DENGAN SEGERA KEPADA PEGAWAI PENGUSAH SEBELUM KERJA-KERJA DIMULAKAN.

NOTA: Lantai BA2

- Jubin Dinding
 - Saiz: 300mm x 600mm
 - Jenis: Homogenous Heavy Duty – Gloss
 - Keluasan: 223.80m²
- Jubin Lantai
 - Saiz: 300mm x 600mm
 - Jenis: Homogenous Heavy Duty – Matt
 - Keluasan: 67m²
- Mengecat Dinding Lepas
 - Keluasan: 71.60m²
- Solid Surface 'CounterTop Sinki'
 - Saiz: 12.0mm tbl.
 - Jenis: Solid Surface
 - Keluasan: 6.40m²



BAHAGIAN PENGURUSAN FASILITI
UITM CAWANGAN KEDAH

TAJUK LUKISAN :
PELAN LANTAI
– JUBIN LANTAI
– JUBIN DINDING
– 'COUNTERTOP' SINKI JENIS 'SOLID SURFACE'
– AKSESORIS SANITRAY BILIK AIR
– PINTU
– TINGKAP
– MENGECAT DINDING BERLEPA

PROJEK :
PEMBAIKAN BANGUNAN ASRAMA
KOLEJ MALINJA DAN SEBAHAGIAN
KOLEJ MAHSURI DAN MASRIA SERTA
KERJA BERKAITAN DI UITM
CAWANGAN KEDAH

DILUKIS	EN. MOHD AZIZI AHMAD
DISEMAK	EN. MOHAMAD ABDULLAH
DITARIKH	NOVEMBER 2024
SKALA	1:50
PLOT	
NO. LUKISAN : UITMCK/BPF/UPK/2024/11/01	
14	55

KOLEJ MALINJA
BLOK A
BILIK AIR & BILIK MANDI
TINGKAT BAWAH – BA2

KONTRAKTOR DI KEHENDAKI MENGIKUT DAN MENGUTAMAKAN DIMENSI YANG DICATIT DALAM LUKISAN. HANYA DIMENSI BERANGKA SAHAJA DILAKSANAKAN. KONTRAKTOR MESTI MEMERIKSA SEMUA DIMENSI SEBENAR DITAPAK BINA. SEBARANG PERCANGGAHAN MESTI DILAPORKAN DENGAN SEGERA KEPADA PEGAWAI PENGUASA SEBELUM KERJA-KERJA DIMULAKAN.



BAHAGIAN PENGURUSAN FASILITI
UITM CAWANGAN KEDAH



TAJUK LUKISAN :

- VIEW A1
- VIEW A7

PROJEK :
PEMBAIKAN BANGUNAN ASRAMA
KOLEJ MALINJA DAN SEBAHAGIAN
KOLEJ MAHSURI DAN MASRIA SERTA
KERJA BERKAITAN DI UiTM
CAWANGAN KEDAH

DILUKIS	EN. MOHD AZIZI AHMAD
DISEMAK	EN. MOHAMAD ABDULLAH
DITARIKH	NOVEMBER 2024
SKALA	1:50
PLOT	

NO. LUKISAN :
UITMCK/BPF/UPK/2024/11/01

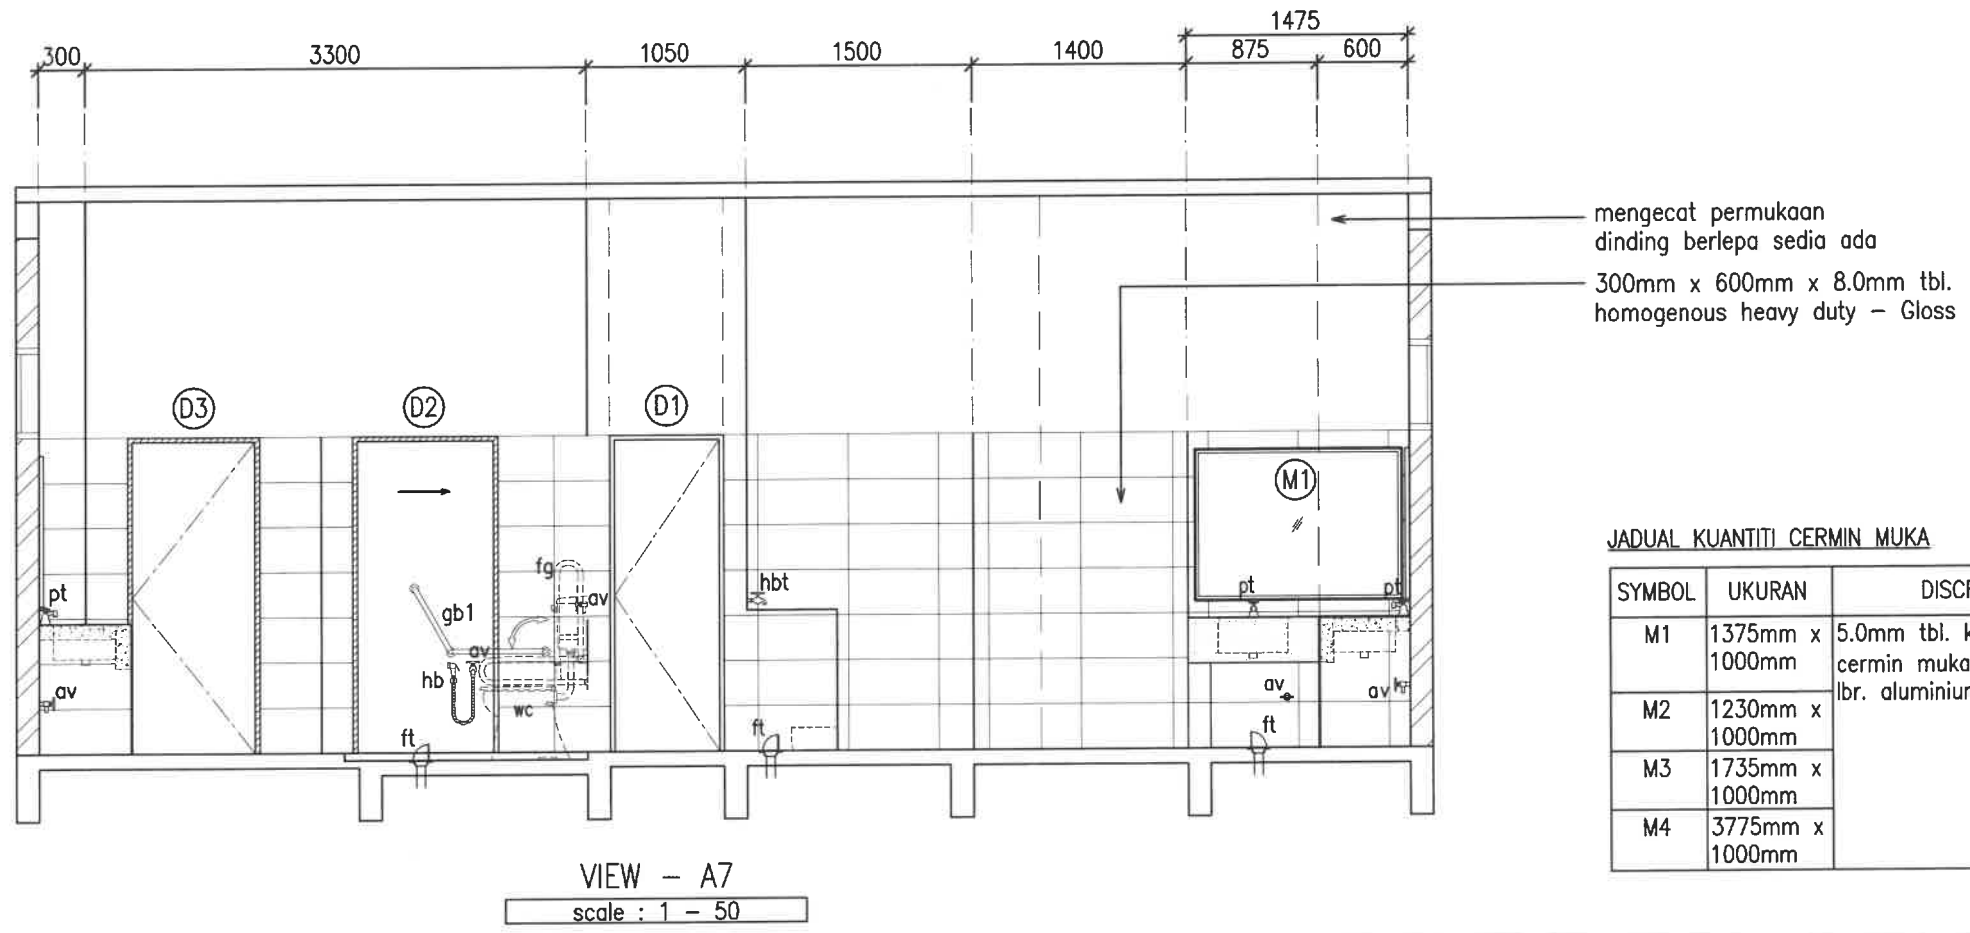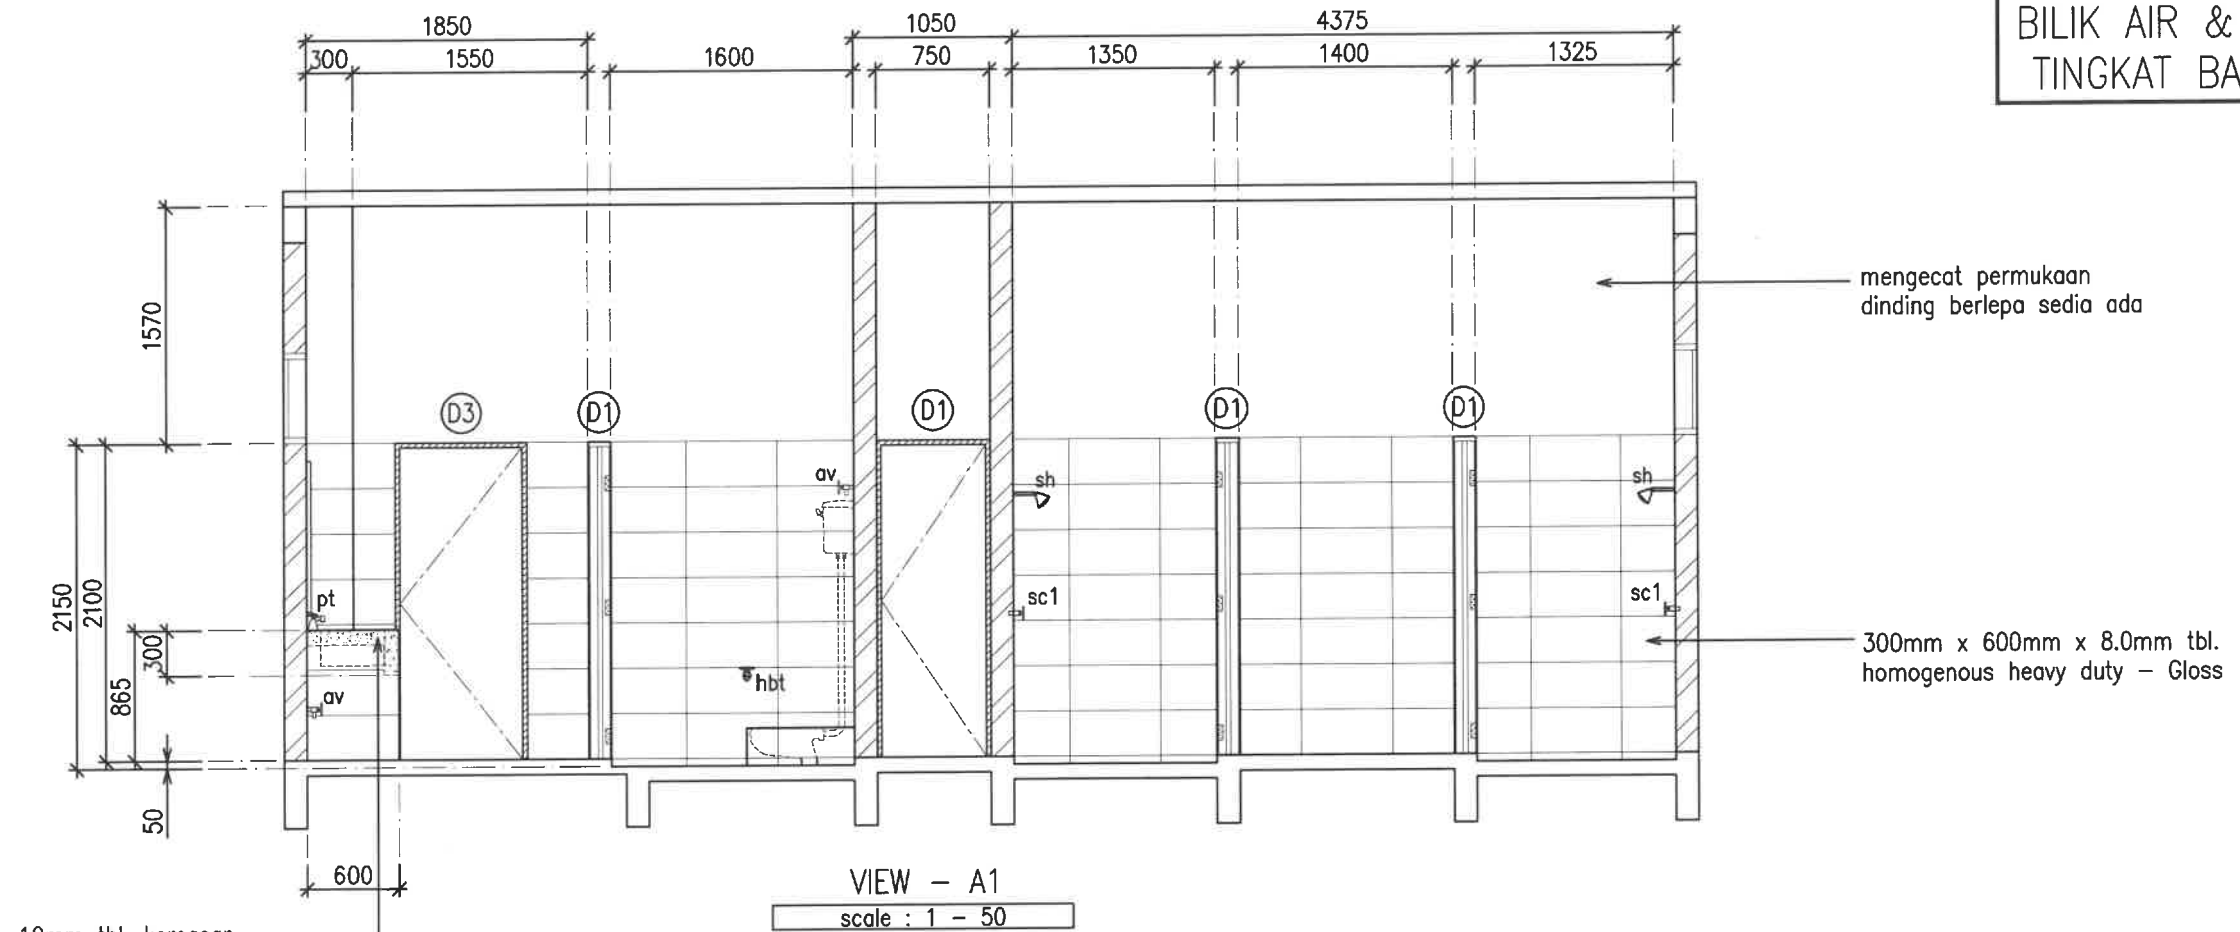

JADUAL KUANTITI CERMIN MUKA

SYMBOL	UKURAN	DISCRIPTION	QUANTITY
M1	1375mm x 1000mm	5.0mm tbl. kepingan kaca cermin muka l/d 25mm lbr. aluminium frame	1 Nos.
M2	1230mm x 1000mm		1 Nos.
M3	1735mm x 1000mm		1 Nos.
M4	3775mm x 1000mm		1 Nos.

KOLEJ MALINJA
BLOK A
BILIK AIR & BILIK MANDI
TINGKAT BAWAH – BA2

KONTRAKTOR DI KEHENDAKI MENGIKUT DAN MENGUTAMAKAN
DIMENSI YANG DICATTI DALAM LUKISAN. HANYA DIMENSI
BERANGKA SAHAJA DILAKSANAKAN. KONTRAKTOR MESTI
MEMERIKSA SEMUA DIMENSI SEBENAR DITAPAK BINA.
SEBARANG PERCANGGAHAN MESTI DILAPORKAN DENGAN
SEGERA KEPADA PEGAWAI PENGUASA SEBELUM KERJA-KERJA
DIMULAKAN.



BAHAGIAN PENGURUSAN FASILITI
UITM CAWANGAN KEDAH

TAJUK LUKISAN :

- VIEW A2
- VIEW A4



PROJEK :

PEMBAIKAN BANGUNAN ASRAMA
KOLEJ MALINJA DAN SEBAHAGIAN
KOLEJ MAHSURI DAN MASRIA SERTA
KERJA BERKAITAN DI UITM
CAWANGAN KEDAH


DILUKIS	EN. MOHD AZIZI AHMAD
DISEMAK	EN. MOHAMAD ABDULLAH
DITARIKH	NOVEMBER 2024
SKALA	1:50
PLOT	

NO. LUKISAN :
UITMCK/BPF/UPK/2024/11/01


16
55

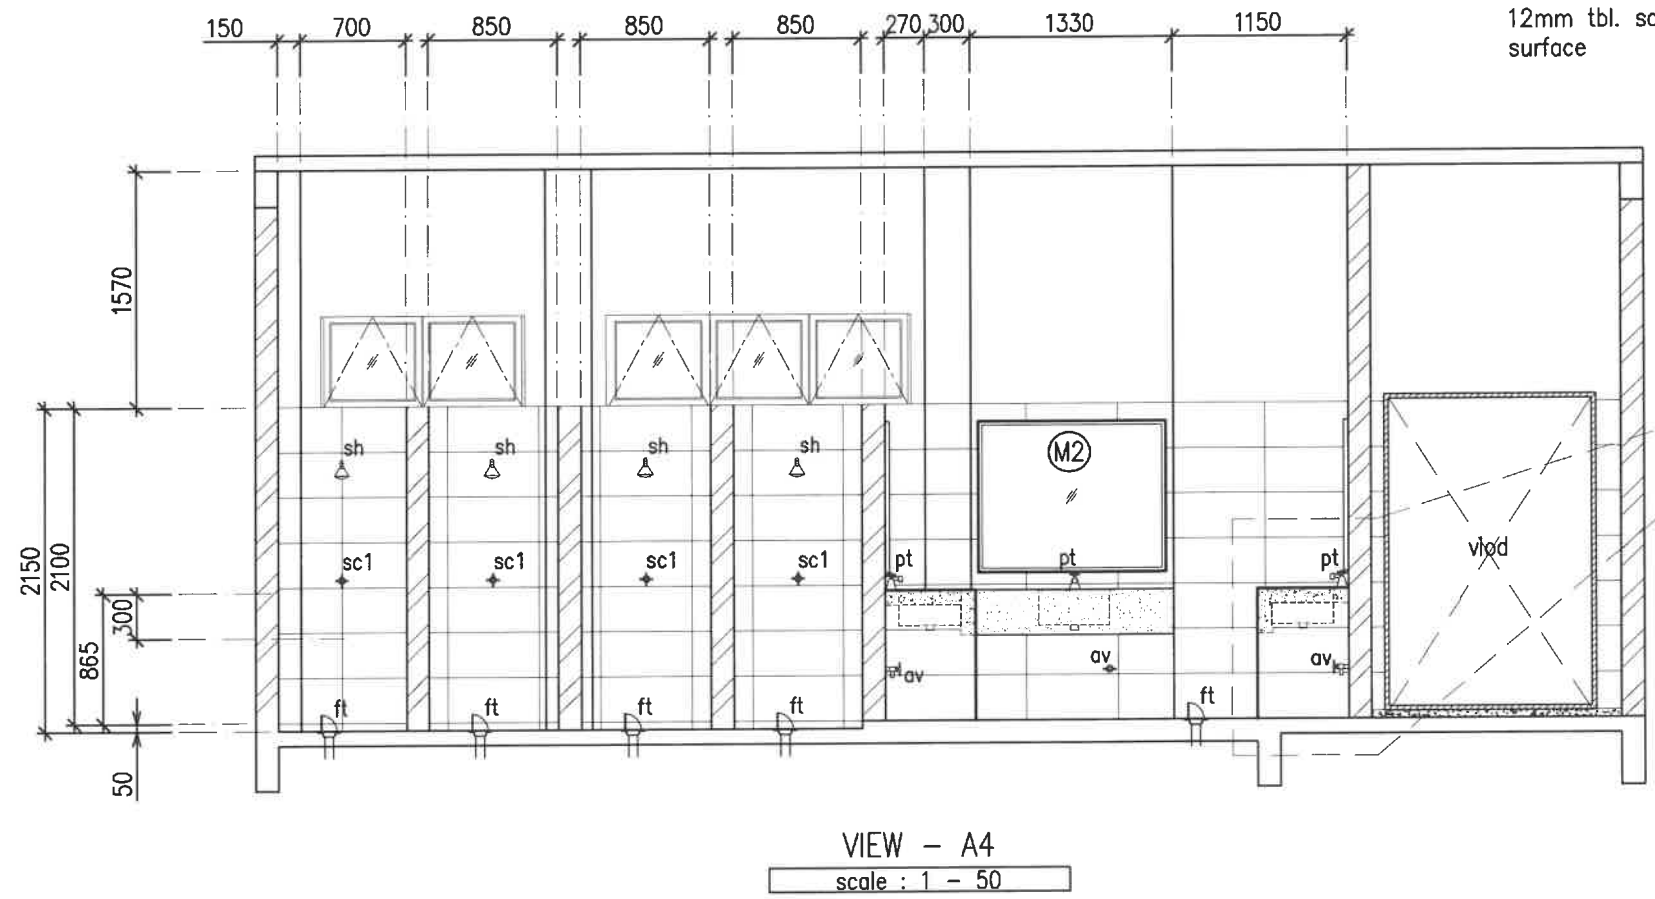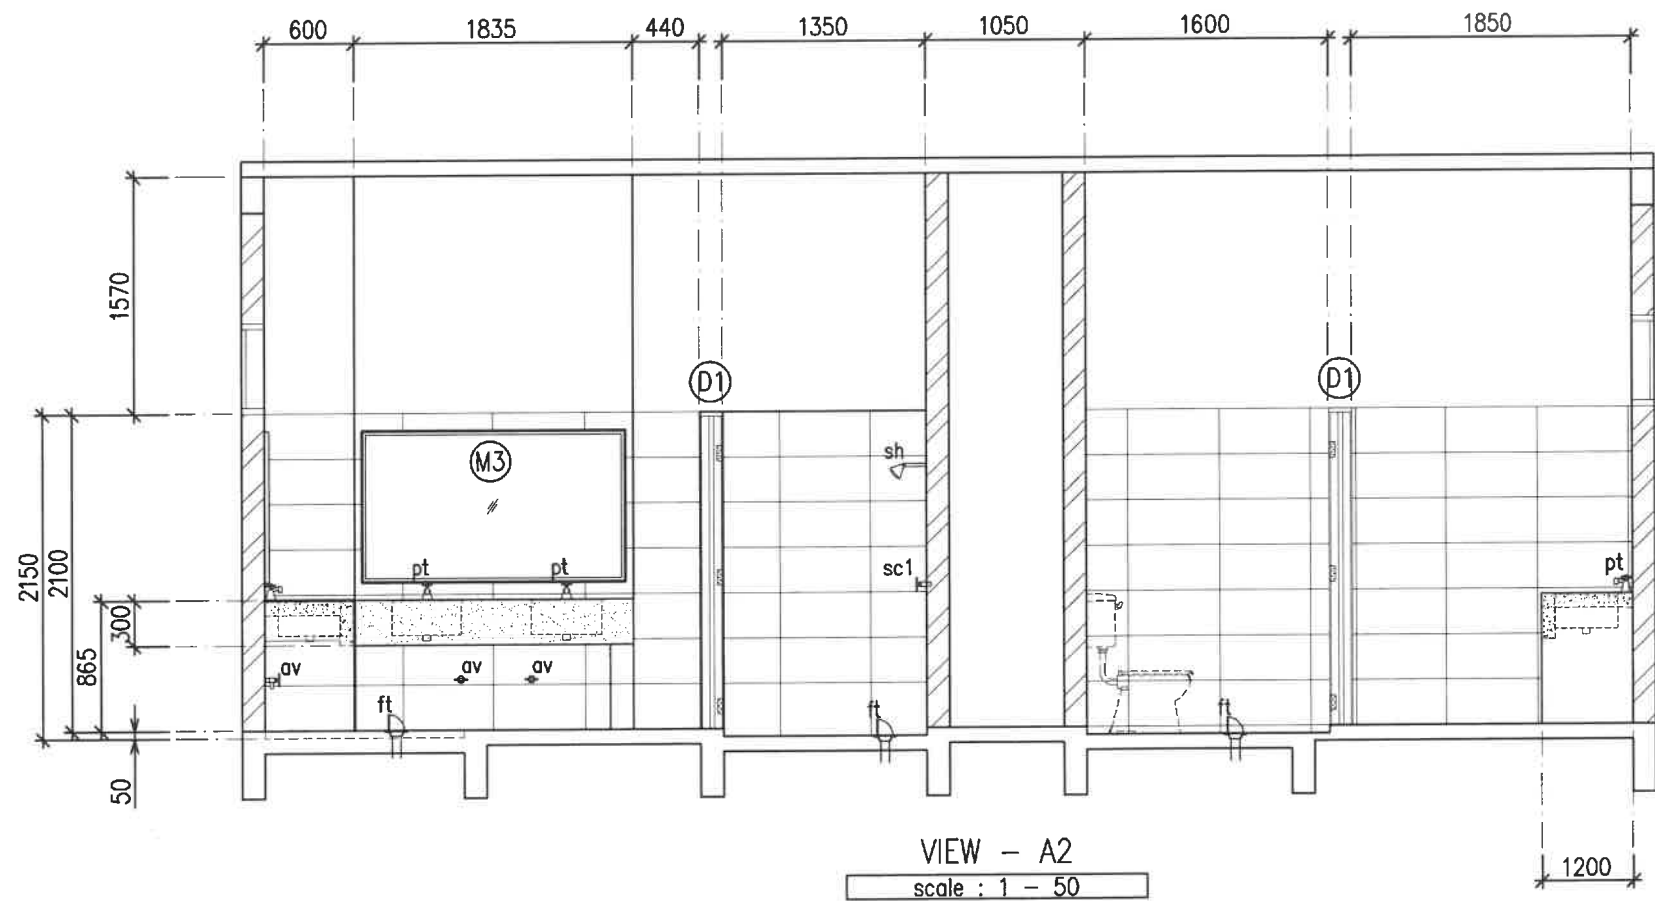

12mm tbl. solid
surface

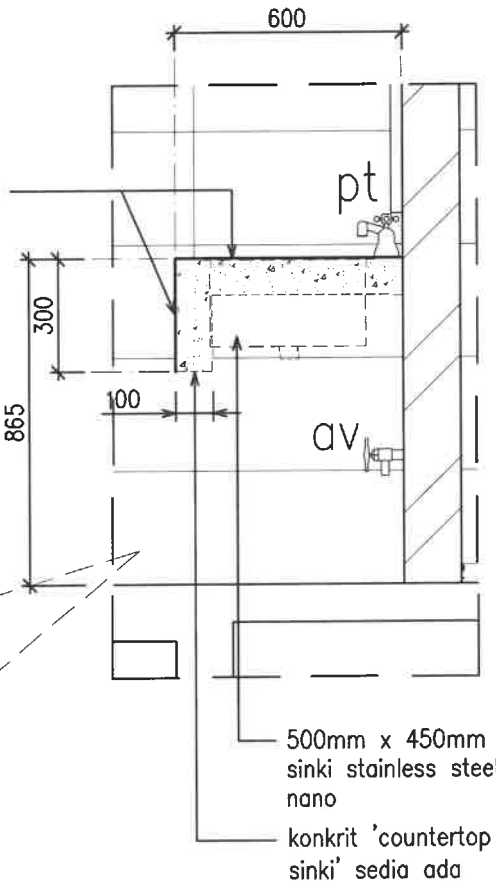


TIPIKAL KEMASAN SOLID SURFACE
COUNTERTOP SINKI
scale : 1 -20

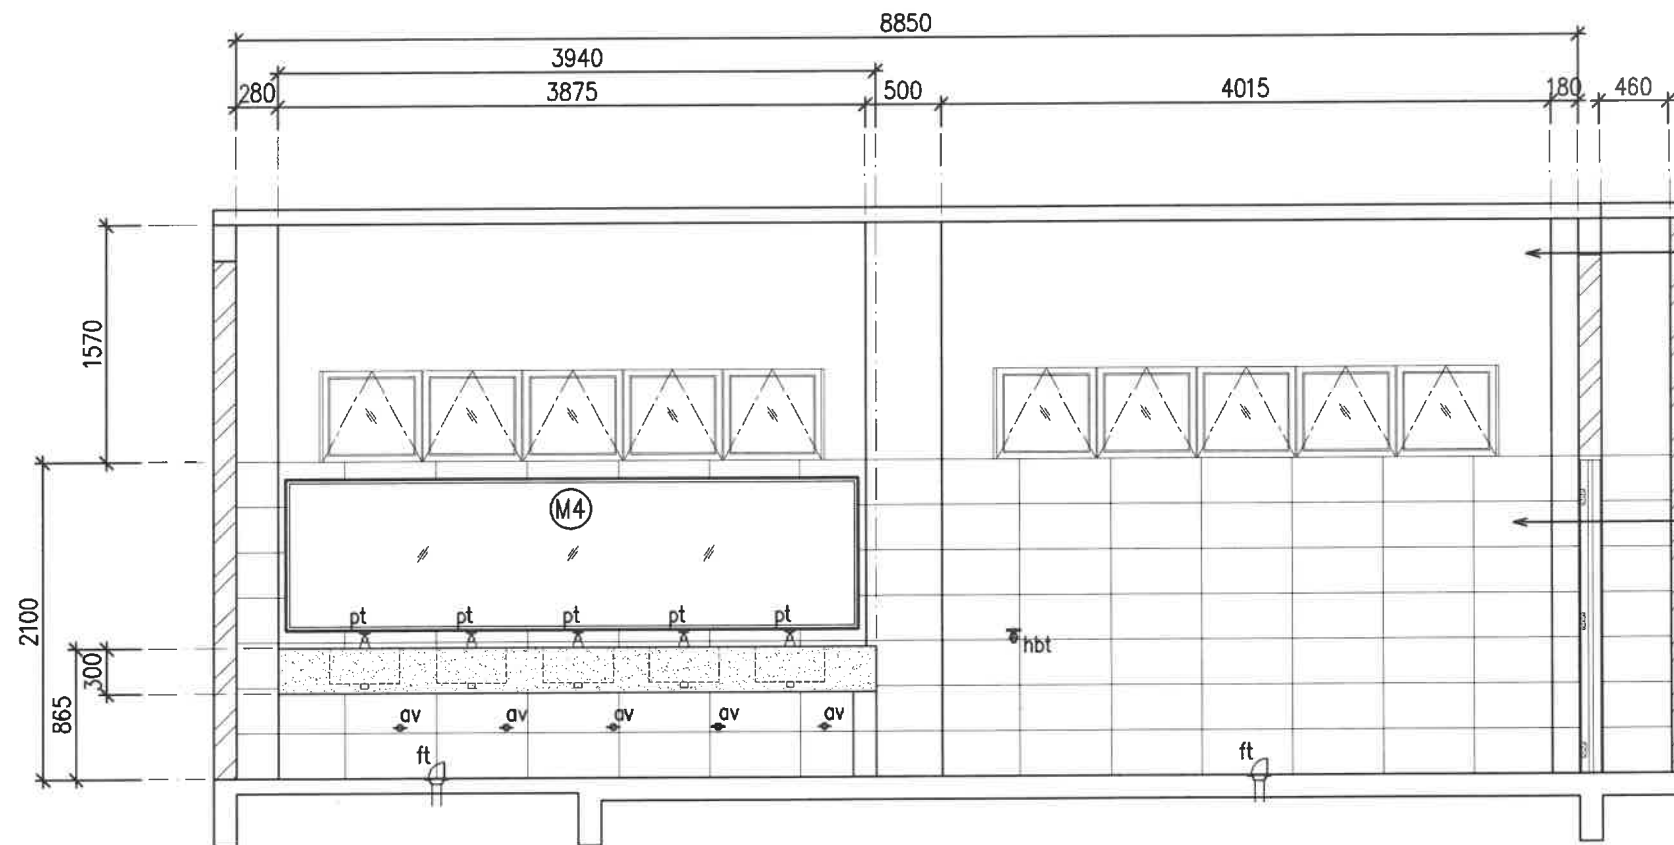

VIEW – A5

scale : 1 – 50

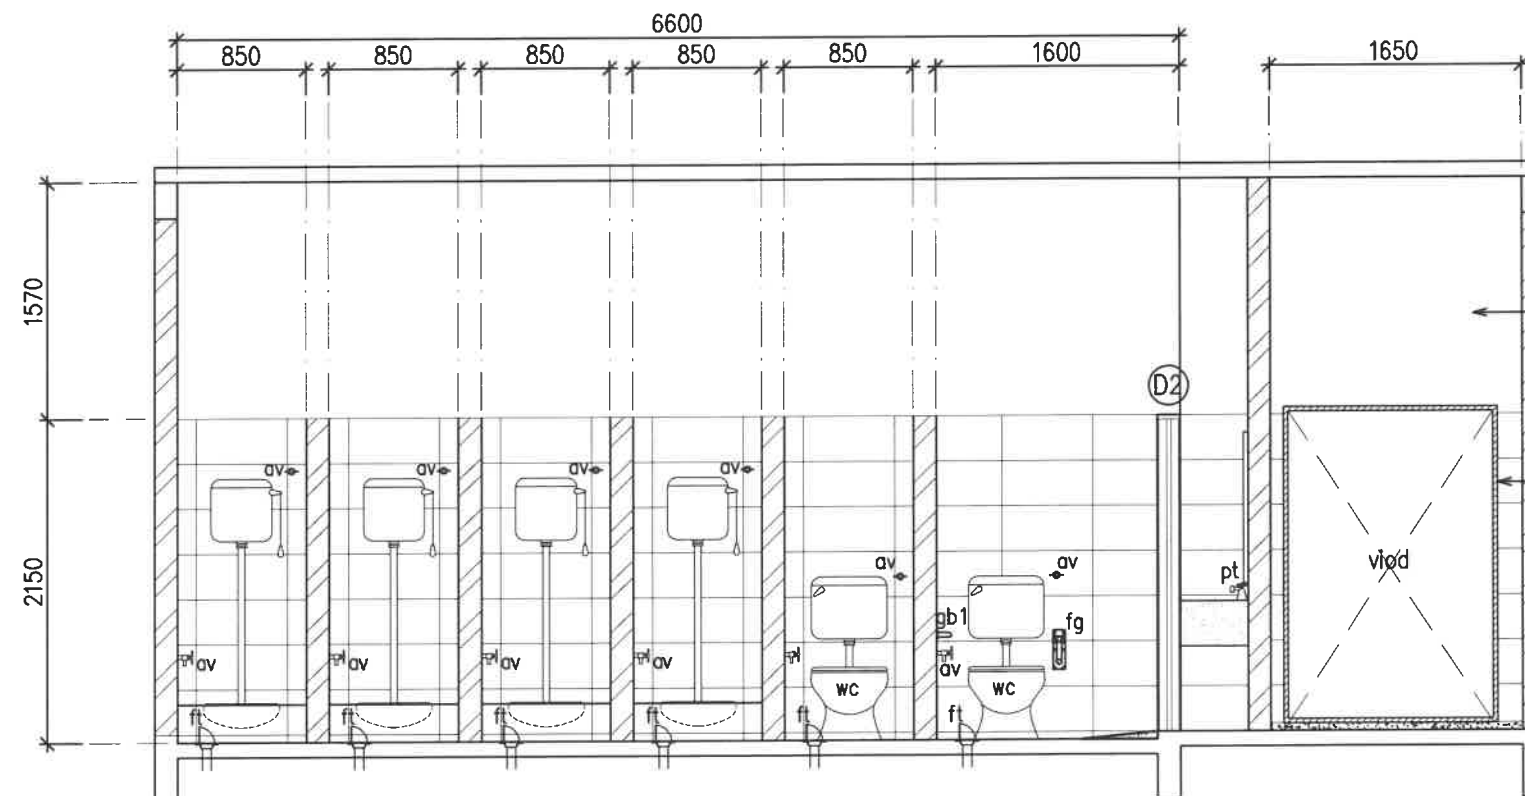

VIEW – A6

scale : 1 – 50

KOLEJ MALINJA
BLOK A
BILIK AIR & BILIK MANDI
TINGKAT BAWAH – BA2

mengecat permukaan
dinding berlepa sedia ada

300mm x 600mm x 8.0mm tbl.
homogenous heavy duty – Gloss

mengecat permukaan
dinding berlepa sedia ada

frame pintu
sedia ada

KONTRAKTOR DI KEHENDAKI MENGIKUT DAN MENGUTAMAKAN
DIMENSI YANG DICATIT DALAM LUKISAN. HANYA DIMENSI
BERANGKA SAHAJA DILAKSANAKAN. KONTRAKTOR MESTI
MEMERIKSA SEMUA DIMENSI SEBENAR DITAPAK BINA.
SEBARANG PERCANGGAHAN MESTI DILAPORKAN DENGAN
SEGERA KEPADA PEGAWAI PENGUASA SEBELUM KERJA-KERJA
DIMULAKAN.



BAHAGIAN PENGURUSAN FASILITI
UiTM CAWANGAN KEDAH

TAJUK LUKISAN :


- VIEW A5
- VIEW A6

PROJEK :

PEMBAIKAN BANGUNAN ASRAMA
KOLEJ MALINJA DAN SEBAHAGIAN
KOLEJ MAHSURI DAN MASRIA SERTA
KERJA BERKAITAN DI UiTM
CAWANGAN KEDAH

DILUKIS	EN. MOHD AZIZI AHMAD
DISEMAK	EN. MOHAMAD ABDULLAH
DITARIKH	NOVEMBER 2024
SKALA	1:50
PLOT	

NO. LUKISAN :
UITMCK/BPF/UPK/2024/11/01

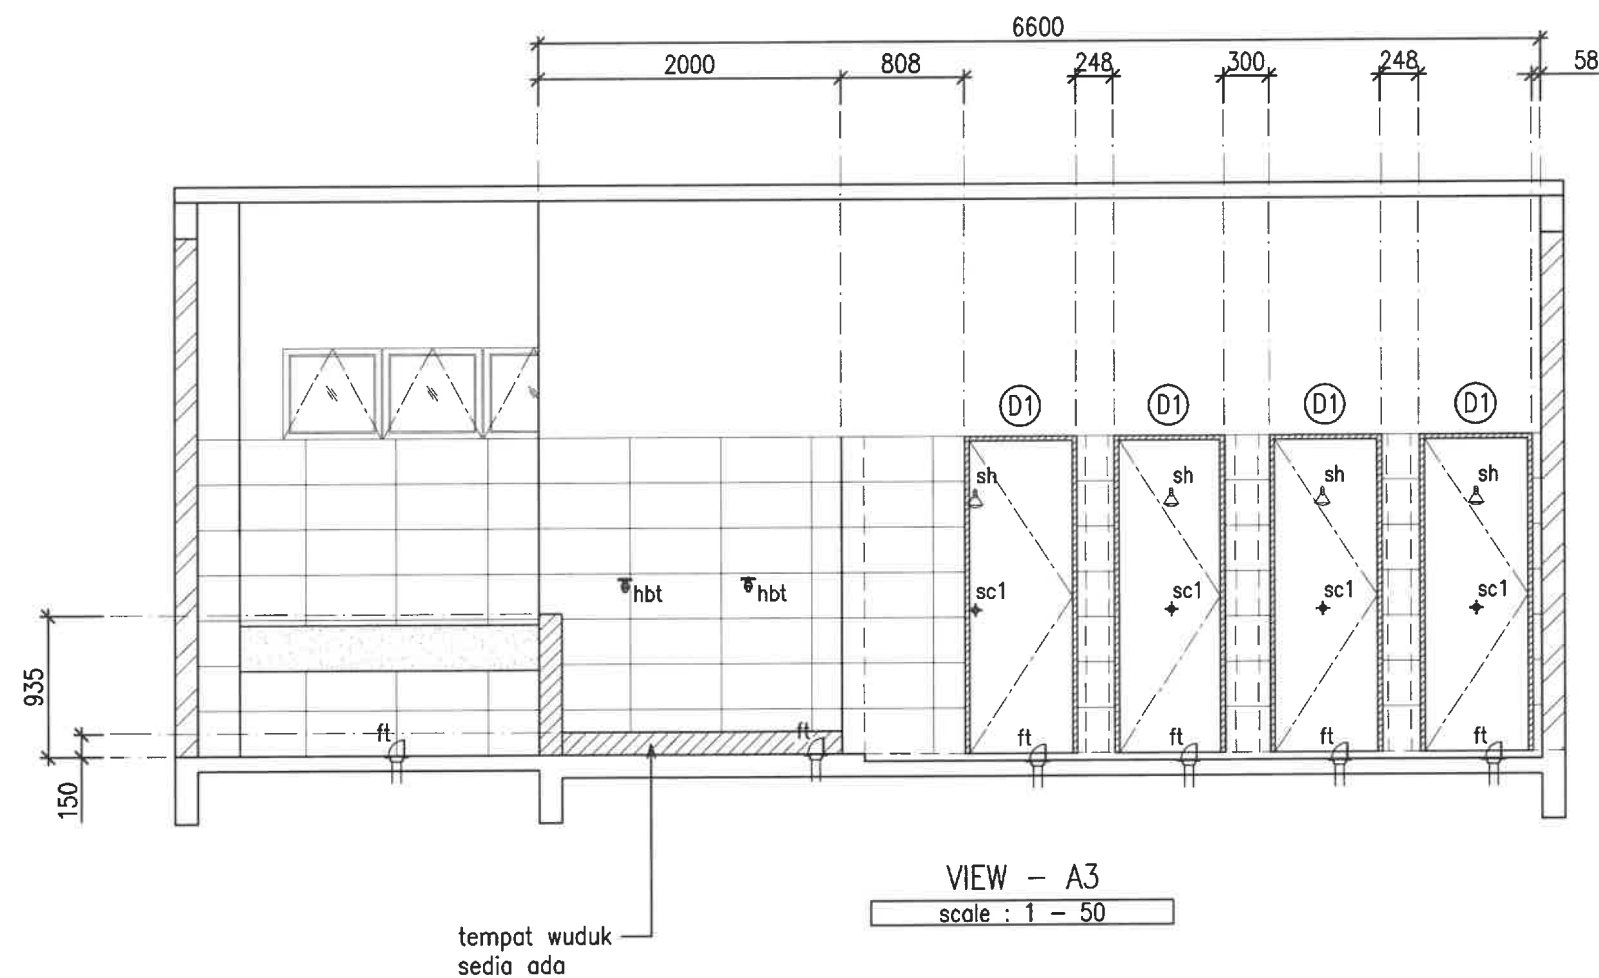

KOLEJ MALINJA
BLOK A
BILIK AIR & BILIK MANDI
TINGKAT BAWAH – BA2

KONTRAKTOR DI KEHENDAKI MENGIKUT DAN MENGUTAMAKAN DIMENSI YANG DICATIT DALAM LUKISAN. HANYA DIMENSI BERANGKA SAHAJA DILAKSANAKAN. KONTRAKTOR MESTI MEMERIKSA SEMUA DIMENSI SEBENAR DITAPAK BINA. SEBARANG PERCANGGAHAN MESTI DILAPORKAN DENGAN SEGERA KEPADA PEGAWAI PENGUASA SEBELUM KERJA-KERJA DIMULAKAN.



BAHAGIAN PENGURUSAN FASILITI
UiTM CAWANGAN KEDAH


TAJUK LUKISAN :
– VIEW A3

PROJEK :
PEMBAIKAN BANGUNAN ASRAMA
KOLEJ MALINJA DAN SEBAHAGIAN
KOLEJ MAHSURI DAN MASRIA SERTA
KERJA BERKAITAN DI UiTM
CAWANGAN KEDAH

DILUKIS	EN. MOHD AZIZI AHMAD
DISEMAK	EN. MOHAMAD ABDULLAH
DITARIKH	NOVEMBER 2024
SKALA	1:50
PLOT	

NO. LUKISAN :
UiTMCK/BPF/UPK/2024/11/01

KOLEJ MALINJA
BLOK A
BILIK AIR & BILIK MANDI
TINGKAT BAWAH – BA1

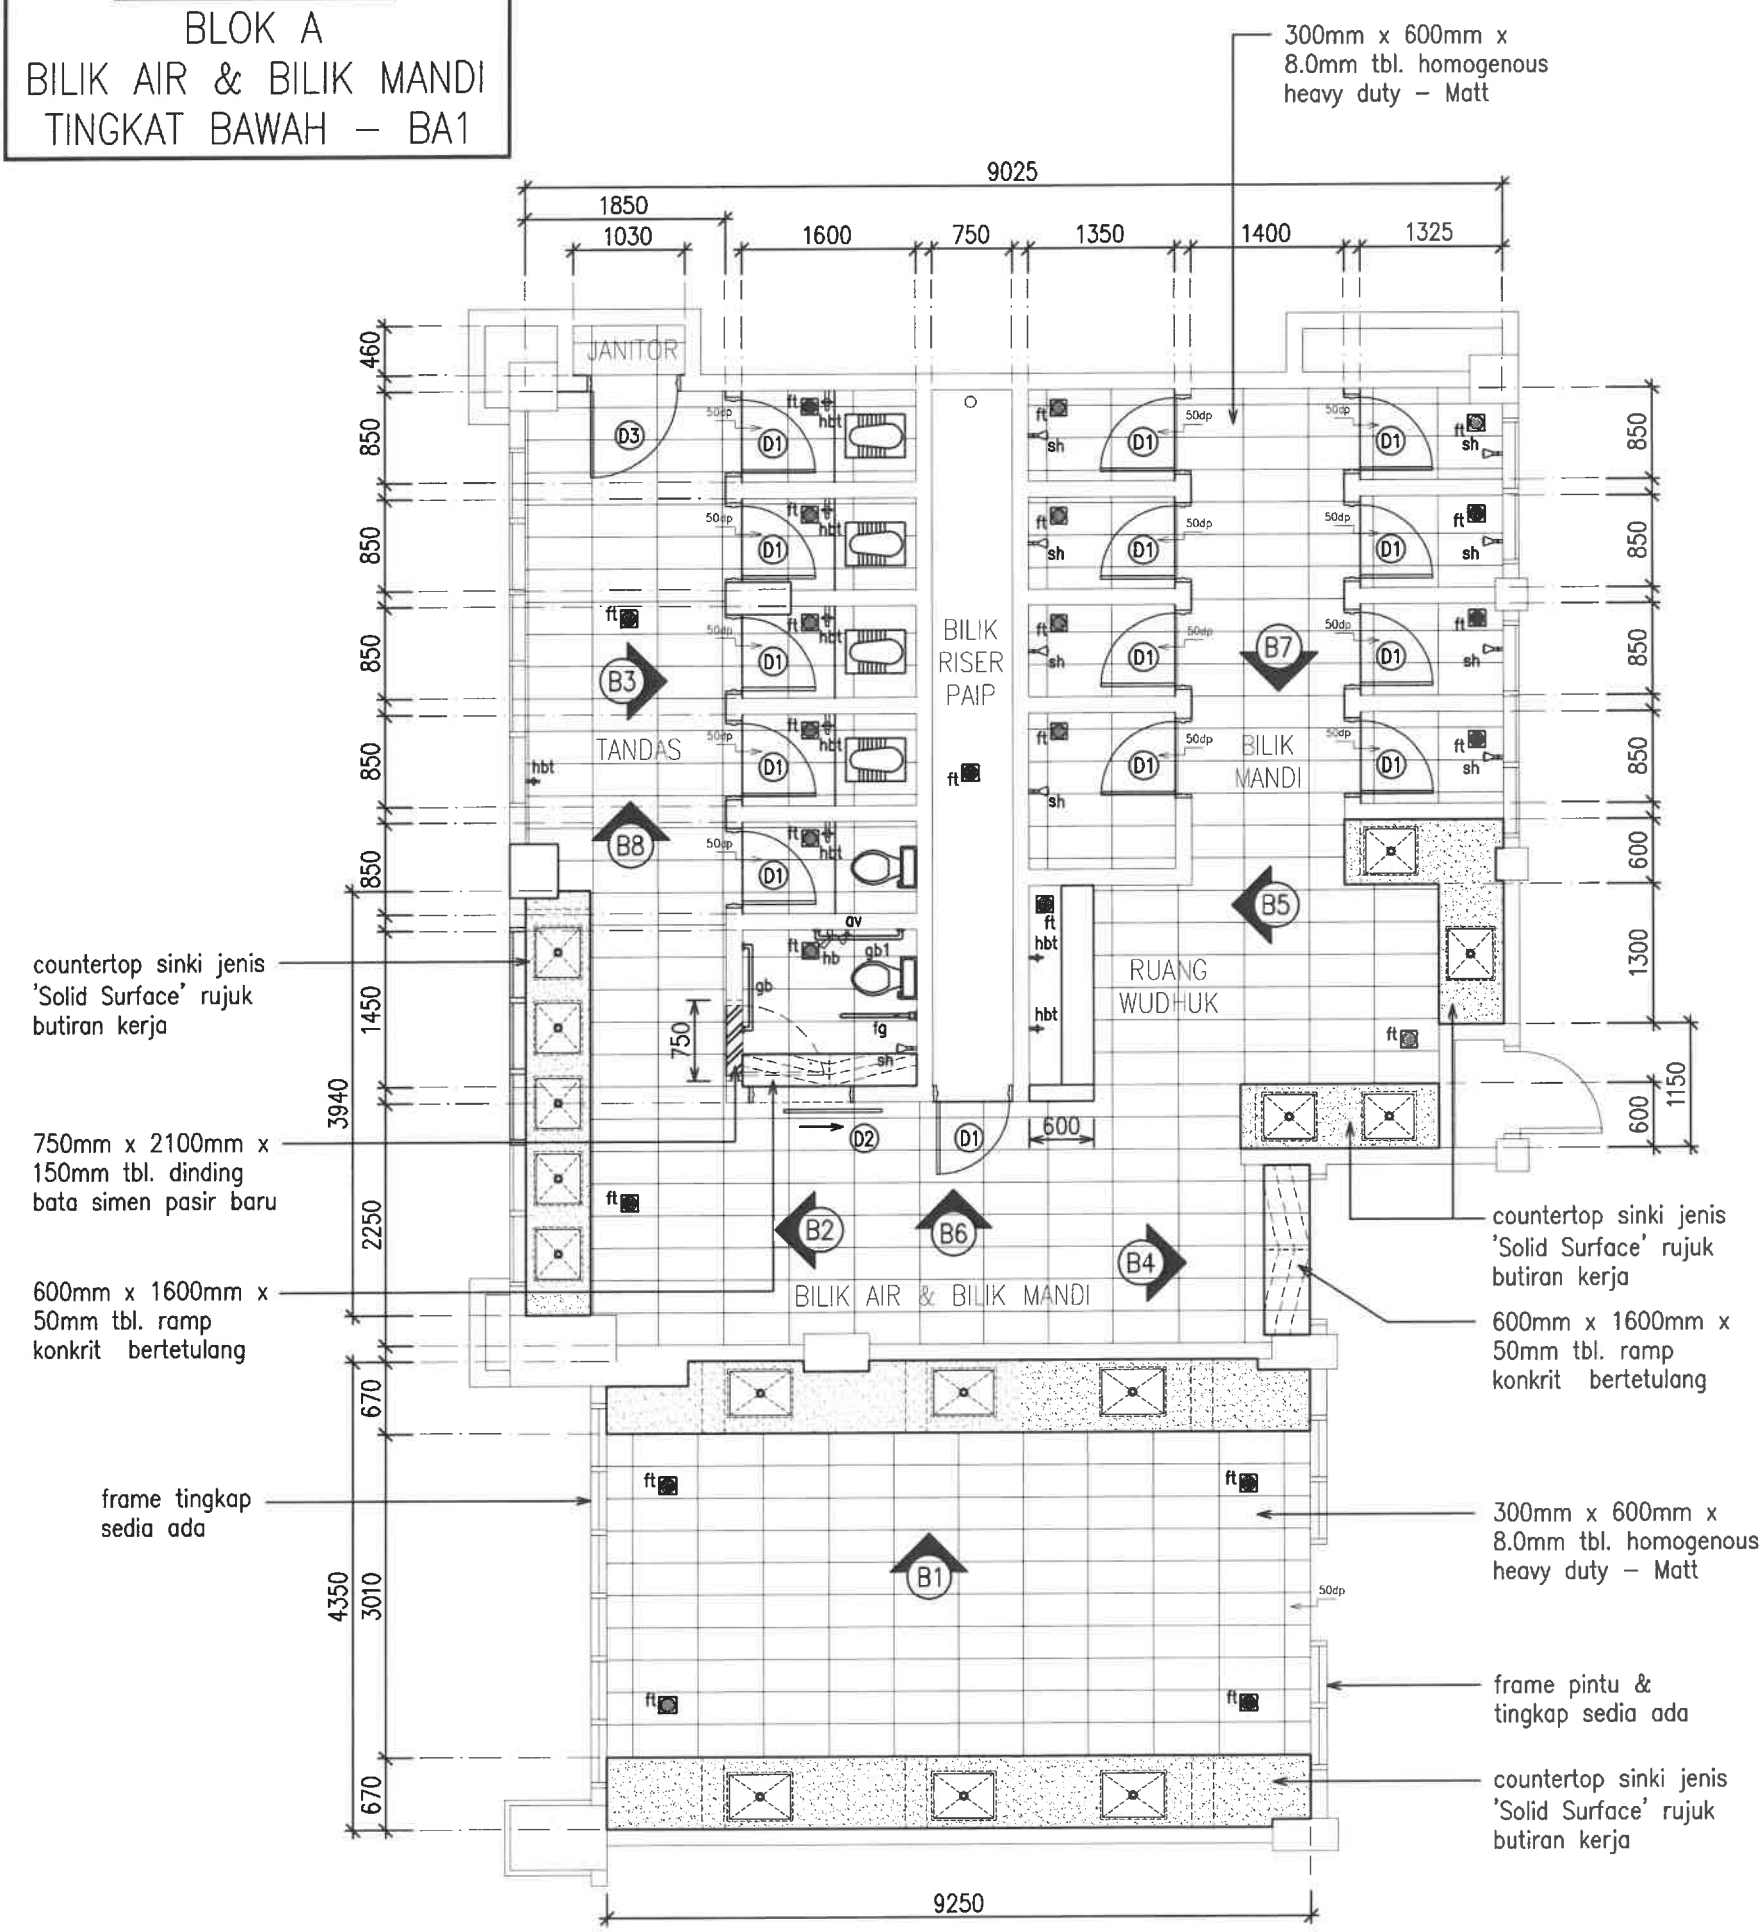

JADUAL Kuantiti Pintu

SYMBOL	UKURAN	DISCRIPTION	QUANTITY
D1	675mm x 2055mm	Pintu PVC bukaan sisi 1 daun	14 Nos.
D2	900mm x 2100mm	Pintu Gelungsur 'Sliding Door' 1 daun jenis 'Aluminium Tube Heavy Duty'	1 Nos.
D3	800mm x 2055mm	Pintu bukaan sisi 1 daun jenis 'Aluminium Tube Heavy Duty'	1 Nos.

JADUAL Kuantiti Aksesori Tandas

SYMBOL	UKURAN	DISCRIPTION	QUANTITY
	560mm x 425mm	Squatting pan with intergrated footrest & cistern	4 Nos.
	675mm x 400mm x 795mm	Washdown law-level WC Suite, 183mm (s trap)	2 Nos.
	500mm x 450mm x 3.0mm tbl.	Sinki stainless steel nano di Bilik Air	9 Nos.
	600mm x 450mm x 3.0mm tbl.	Sinki stainless steel nano di Bilik Basuhan	6 Nos.
	150mm x 150mm	Floor trap grating stainless steel l/d dual layer filter	23 Nos.
fg	32mm dia. x 700mm pjg.	Foldable grab stainless steel	1 Nos.
gb	32mm dia. x 700mm pjg.	Grab bar stainless steel	1 Nos.
gb1	32mm dia. x 300mm x 400mm	V-Shape Grab bar stainless steel	1 Nos.
sh	100mm dia.	Rain showers head with arm	9 Nos.
hbt		Hose bib tap	8 Nos.
pt		Pillar mounted tap	9 Nos.
av		Angles Valve/stop	22 Nos.
hb		Hand Bidet set	1 Nos.
sc1		Concealed shower stop cock	9 Nos.
at		Ablution Tap	6 Nos.
	600mm pjg. high pressure stainless steel nut flexible hose		21 Nos.
	1000mm pjg. x 3.0mm tbl. getah paip high pressure l/d besi pengikat boleh laras (Clip)		5 Nos.
	Botol trap		15 Nos.

KONTRAKTOR DI KEHENDAKI MENGIKUT DAN MENGUTAMAKAN DIMENSI YANG DICATIT DALAM LUKISAN. HANYA DIMENSI BERANGKA SAHAJA DILAKSANAKAN. KONTRAKTOR MESTI MEMERIKSA SEMUA DIMENSI SEBENAR DITAPAK BINA. SEBARANG PERCANGGAHAN MESTI LAPORKAN DENGAN SEGERA KEPADA PEGAWAI PENGUASA SEBELUM KERJA-KERJA DIMULAKAN.

NOTA: Lantai BA1

- Jubin Dinding
 - Saiz: 300mm x 600mm
 - Jenis: Homogenous Heavy Duty – Gloss
 - Keluasan: 262.49m²
- Jubin Lantai
 - Saiz: 300mm x 600mm
 - Jenis: Homogenous Heavy Duty – Matt
 - Keluasan: 94.86m²
- Mengecat Dinding Letaan
 - Keluasan: 88.90m²
- Solid Surface 'CounterTop Sinki'
 - Saiz: 12.0mm tbl.
 - Jenis: Solid Surface
 - Keluasan: 17.20m²



BAHAGIAN PENGURUSAN FASILITI
UITM CAWANGAN KEDAH


TAJUK LUKISAN :
PELAN LANTAI
– JUBIN LANTAI
– JUBIN DINDING
– 'COUNTERTOP' SINKI JENIS 'SOLID SURFACE'
– AKSESORIS SANITRAY BILIK AIR
– PINTU
– TINGKAP
– MENGECAT DINDING BERLEPA

PROJEK :
PEMBAIKAN BANGUNAN ASRAMA
KOLEJ MALINJA DAN SEBAHAGIAN
KOLEJ MAHSURI DAN MASRIA SERTA
KERJA BERKAITAN DI UITM
CAWANGAN KEDAH


DILUKIS	EN. MOHD AZIZI AHMAD
DISEMAK	EN. MOHAMAD ABDULLAH
DITARIKH	NOVEMBER 2024
SKALA	1:70
PLOT	
NO. LUKISAN : UITMCK/BPF/UPK/2024/11/01	19/55

KOLEJ MALINJA
BLOK A
BILIK AIR & BILIK MANDI
TINGKAT BAWAH – BA1

KONTRAKTOR DI KEHENDAKI MENGIKUT DAN MENGUTAMAKAN DIMENSI YANG DICATIT DALAM LUKISAN. HANYA DIMENSI BERANGKA SAHAJA DILAKSANAKAN. KONTRAKTOR MESTI MEMERIKSA SEMUA DIMENSI SEBENAR DITAPAK BINA. SEBARANG PERCANGGAHAN MESTI DILAPORKAN DENGAN SEGERA KEPADA PEGAWAI PENGUASA SEBELUM KERJA-KERJA DIMULAKAN.

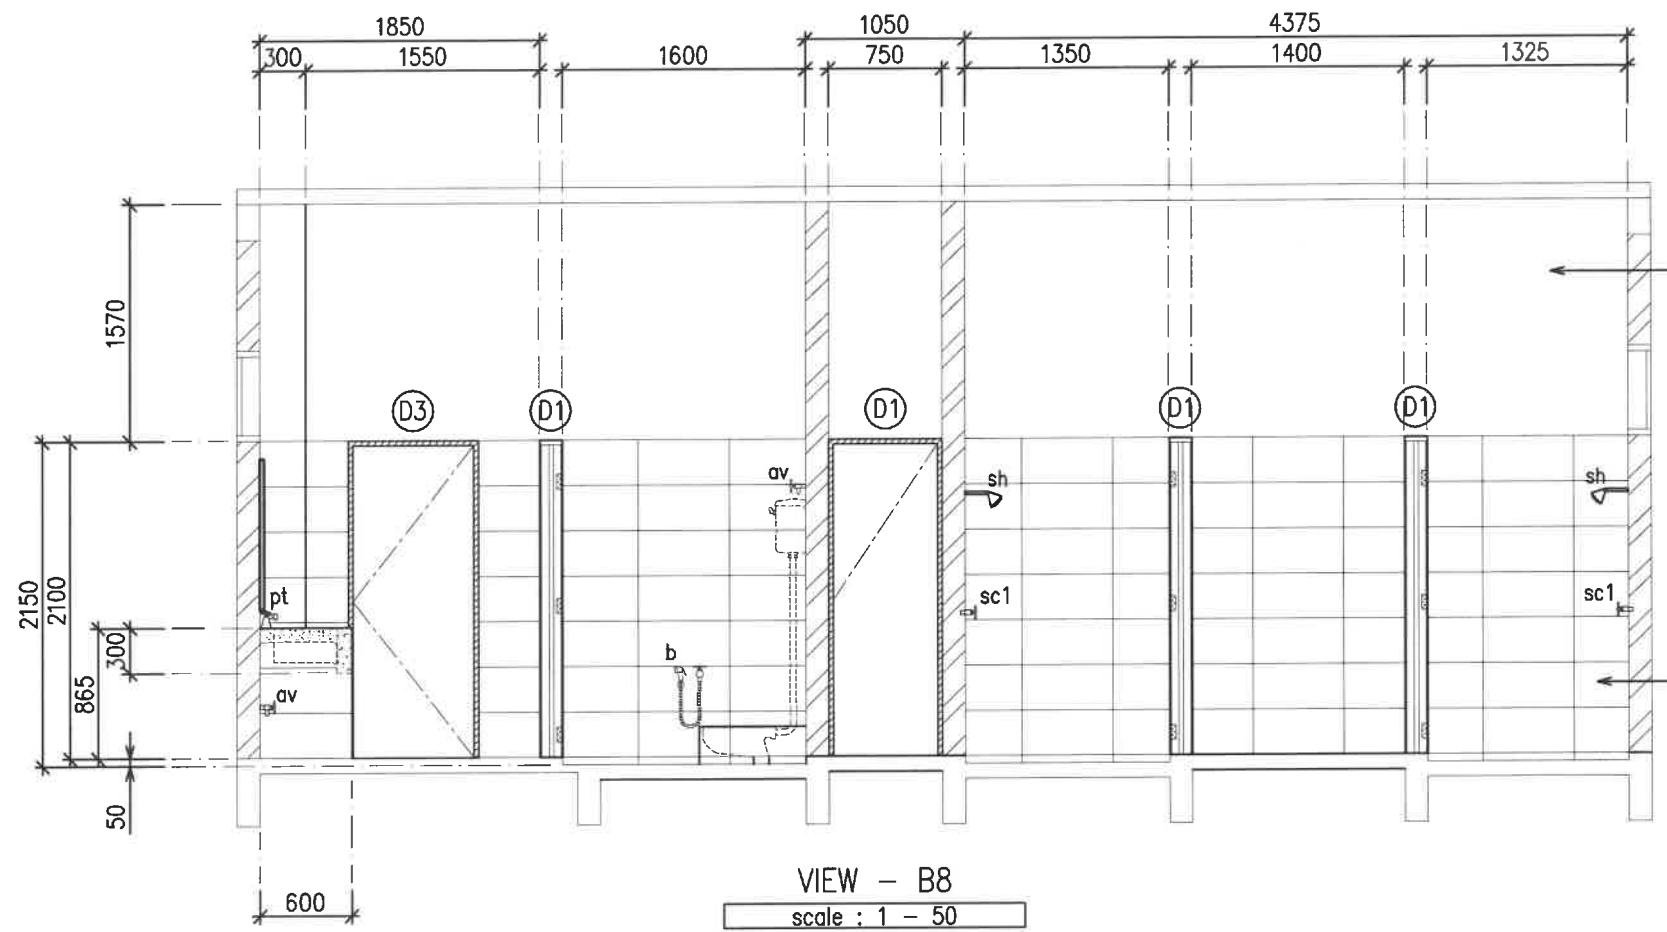

VIEW – B8
scale : 1 – 50

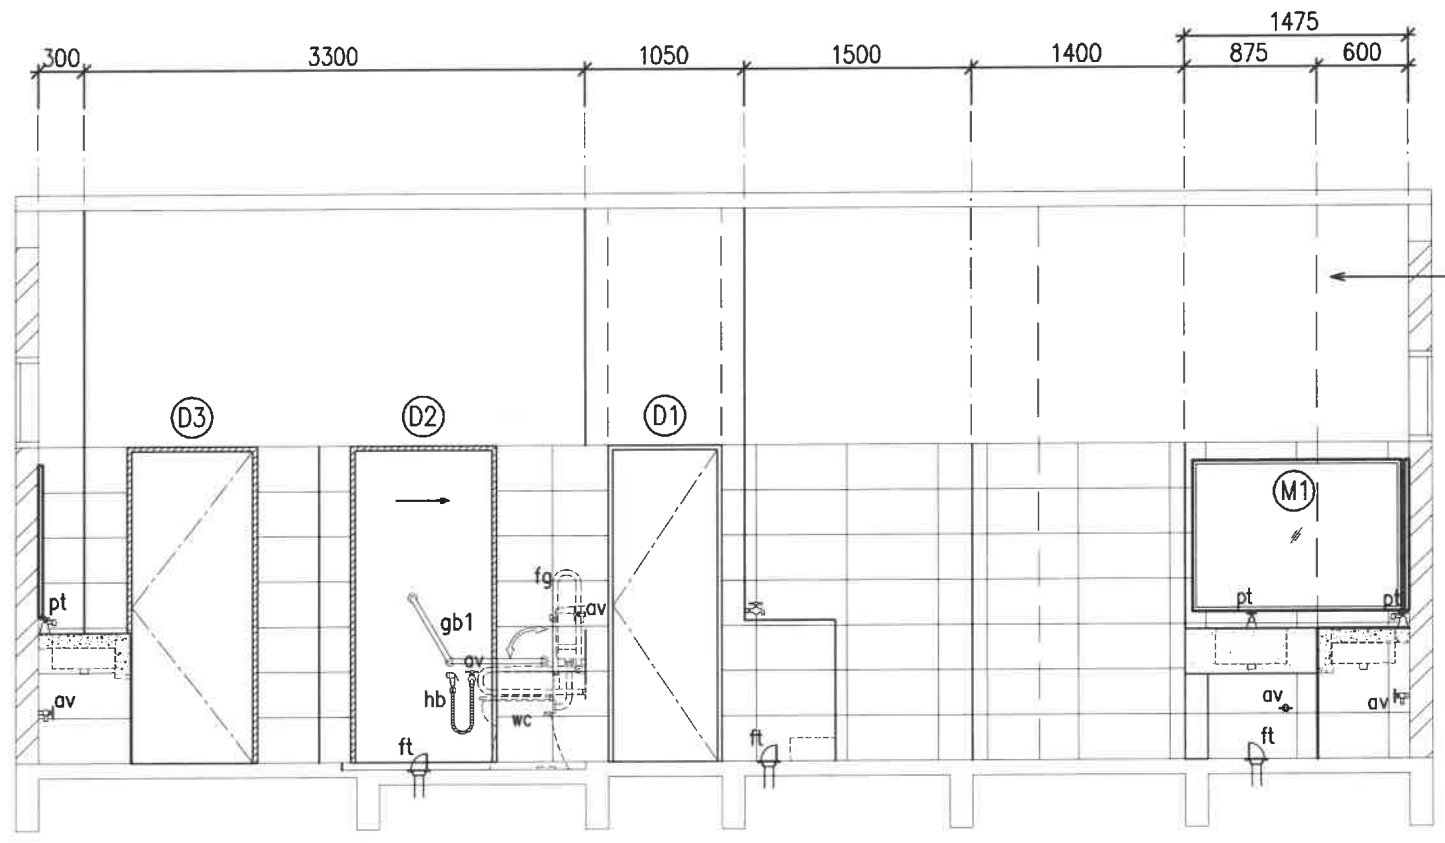

VIEW – B6
scale : 1 – 50

mengecat permukaan
dinding berlepa sedia ada

300mm x 600mm x 8.0mm tbl.
homogenous heavy duty – Gloss

mengecat permukaan
dinding berlepa sedia ada

JADUAL KUANTITI CERMIN MUKA

SYMBOL	UKURAN	DISCRIPTION	QUANTITY
M1	1375mm x 1000mm	5.0mm tbl. kepingan kaca cermin muka l/d 25mm lbr. aluminium frame	1 Nos.
M2	1230mm x 1000mm		1 Nos.
M3	1735mm x 1000mm		1 Nos.
M4	3775mm x 1000mm		1 Nos.



BAHAGIAN PENGURUSAN FASILITI
UiTM CAWANGAN KEDAH

TAJUK LUKISAN :

- VIEW B8
- VIEW B6

PROJEK :
PEMBAIKAN BANGUNAN ASRAMA
KOLEJ MALINJA DAN SEBAHAGIAN
KOLEJ MAHSURI DAN MASRIA SERTA
KERJA BERKAITAN DI UiTM
CAWANGAN KEDAH

DILUKIS	EN. MOHD AZIZI AHMAD
DISEMAK	EN. MOHAMAD ABDULLAH
DITARIKH	NOVEMBER 2024
SKALA	1:50
PLOT	

NO. LUKISAN :
UITMCK/BPF/UPK/2024/11/01

KONTRAKTOR DI KEHENDAKI MENGIKUT DAN MENGUTAMAKAN DIMENSI YANG DICATIT DALAM LUKISAN. HANYA DIMENSI BERANGKA SAHAJA DILAKSANAKAN. KONTRAKTOR MESTI MEMERIKSA SEMUA DIMENSI SEBENAR DITAPAK BINA. SEBARANG PERCANGGAHAN MESTI DILAPORKAN DENGAN SEGERA KEPADA PEGAWAI PENGUASA SEBELUM KERJA-KERJA DIMULAKAN.





BAHAGIAN PENGURUSAN FASILITI
UiTM CAWANGAN KEDAH


- TAJUK LUKISAN :
- VIEW B2
 - VIEW B4

PROJEK :
PEMBAIKAN BANGUNAN ASRAMA
KOLEJ MALINJA DAN SEBAHAGIAN
KOLEJ MAHSURI DAN MASRIA SERTA
KERJA BERKAITAN DI UiTM
CAWANGAN KEDAH

DILUKIS	EN. MOHD AZIZI AHMAD
DISEMAK	EN. MOHAMAD ABDULLAH
DITARIKH	NOVEMBER 2024
SKALA	1:75
PLOT	
NO. LUKISAN : UITMCK/BPF/UPK/2024/11/01	

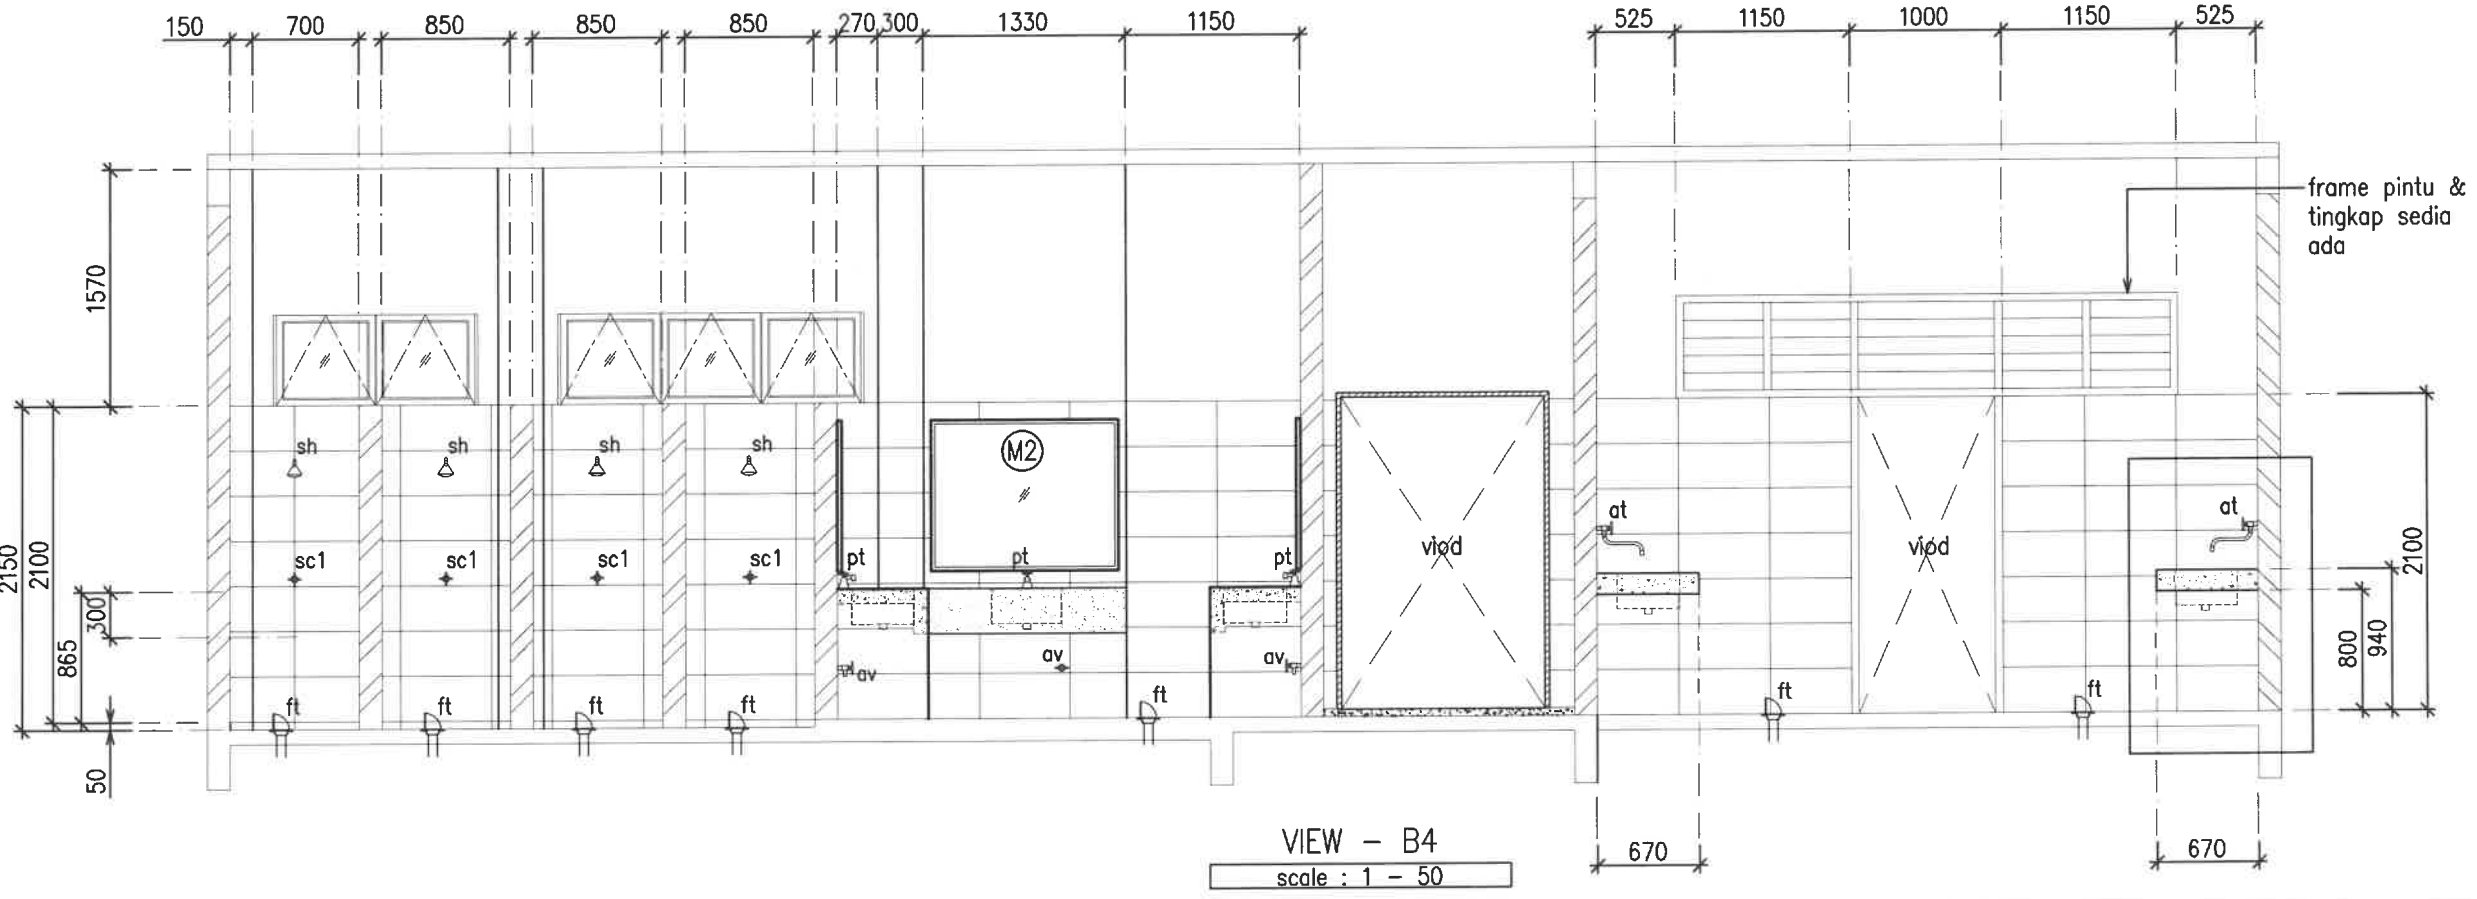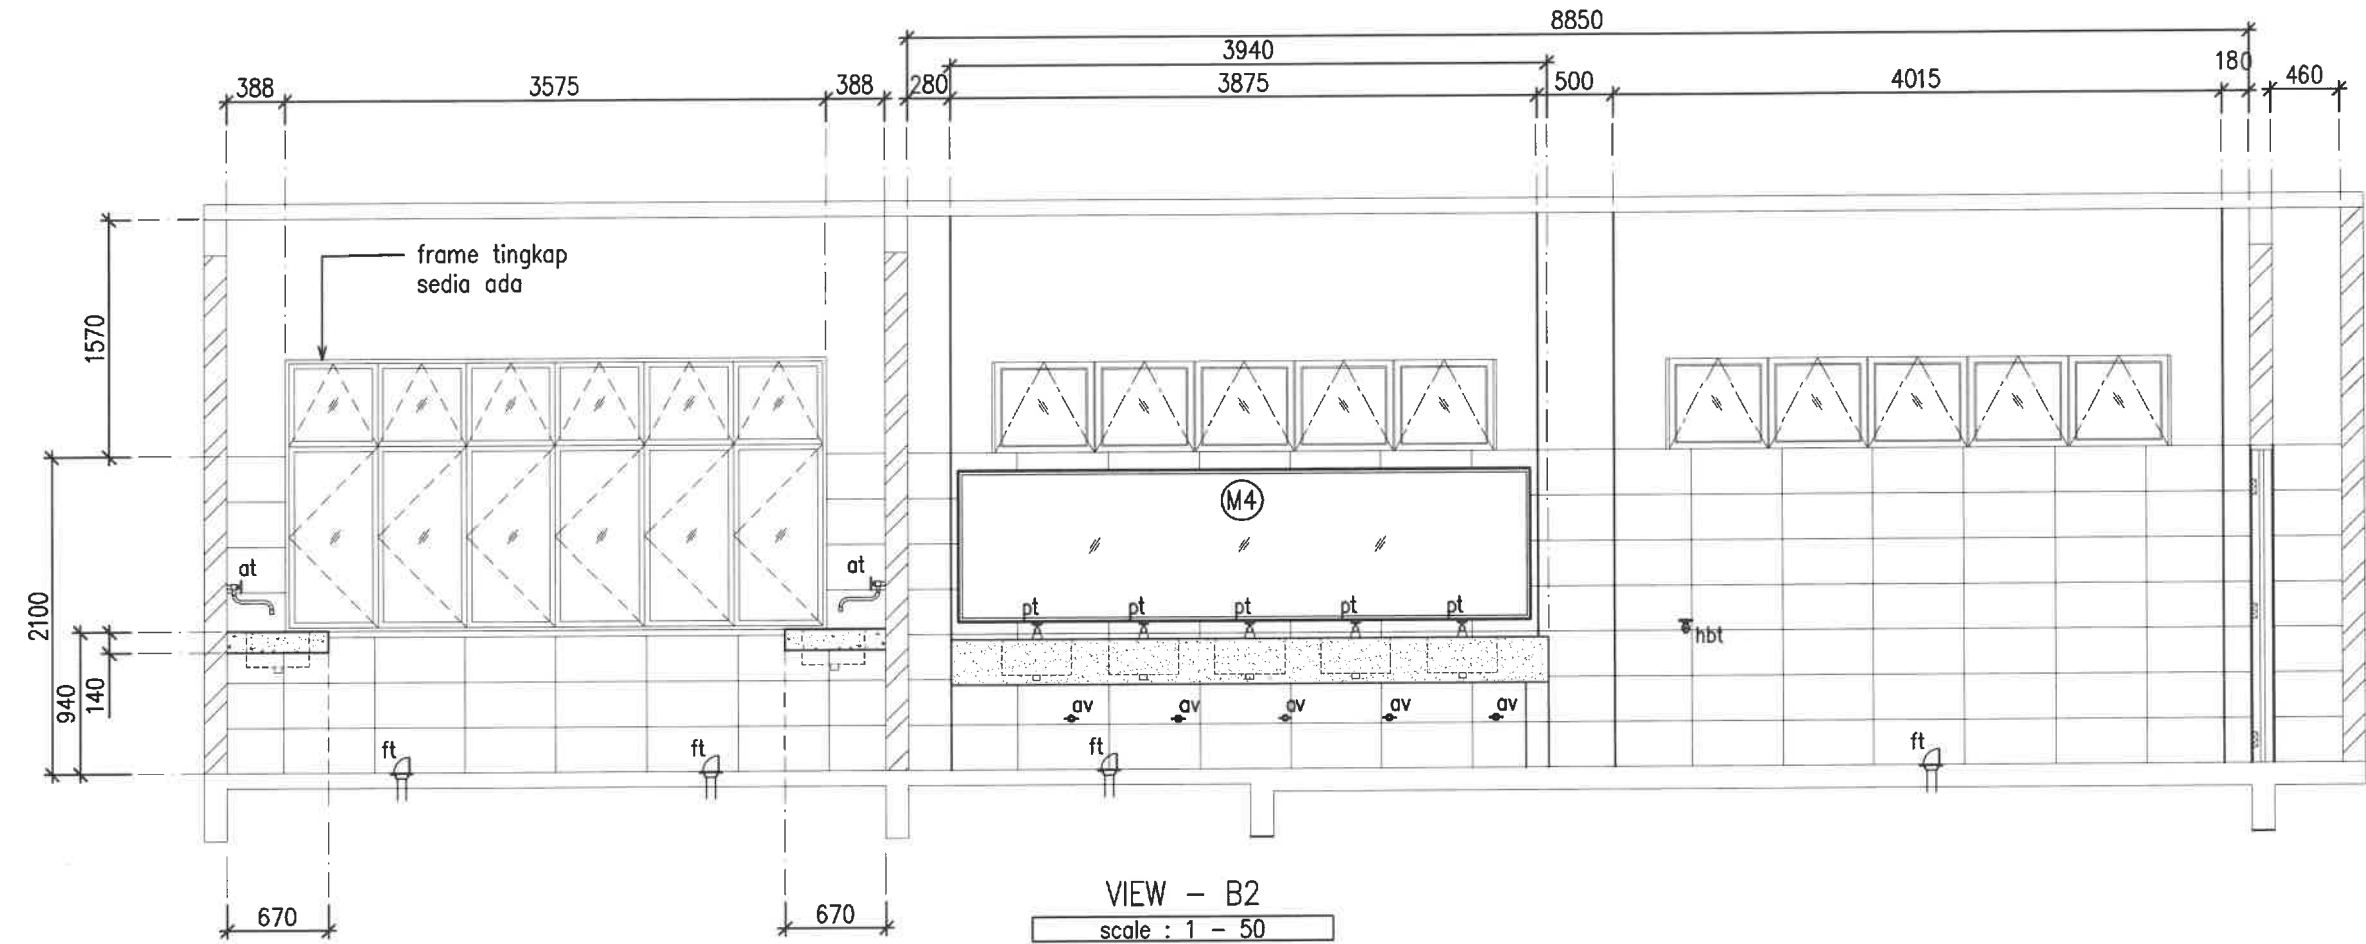


KOLEJ MALINJA
BLOK A
BILIK AIR & BILIK MANDI
TINGKAT BAWAH – BA1

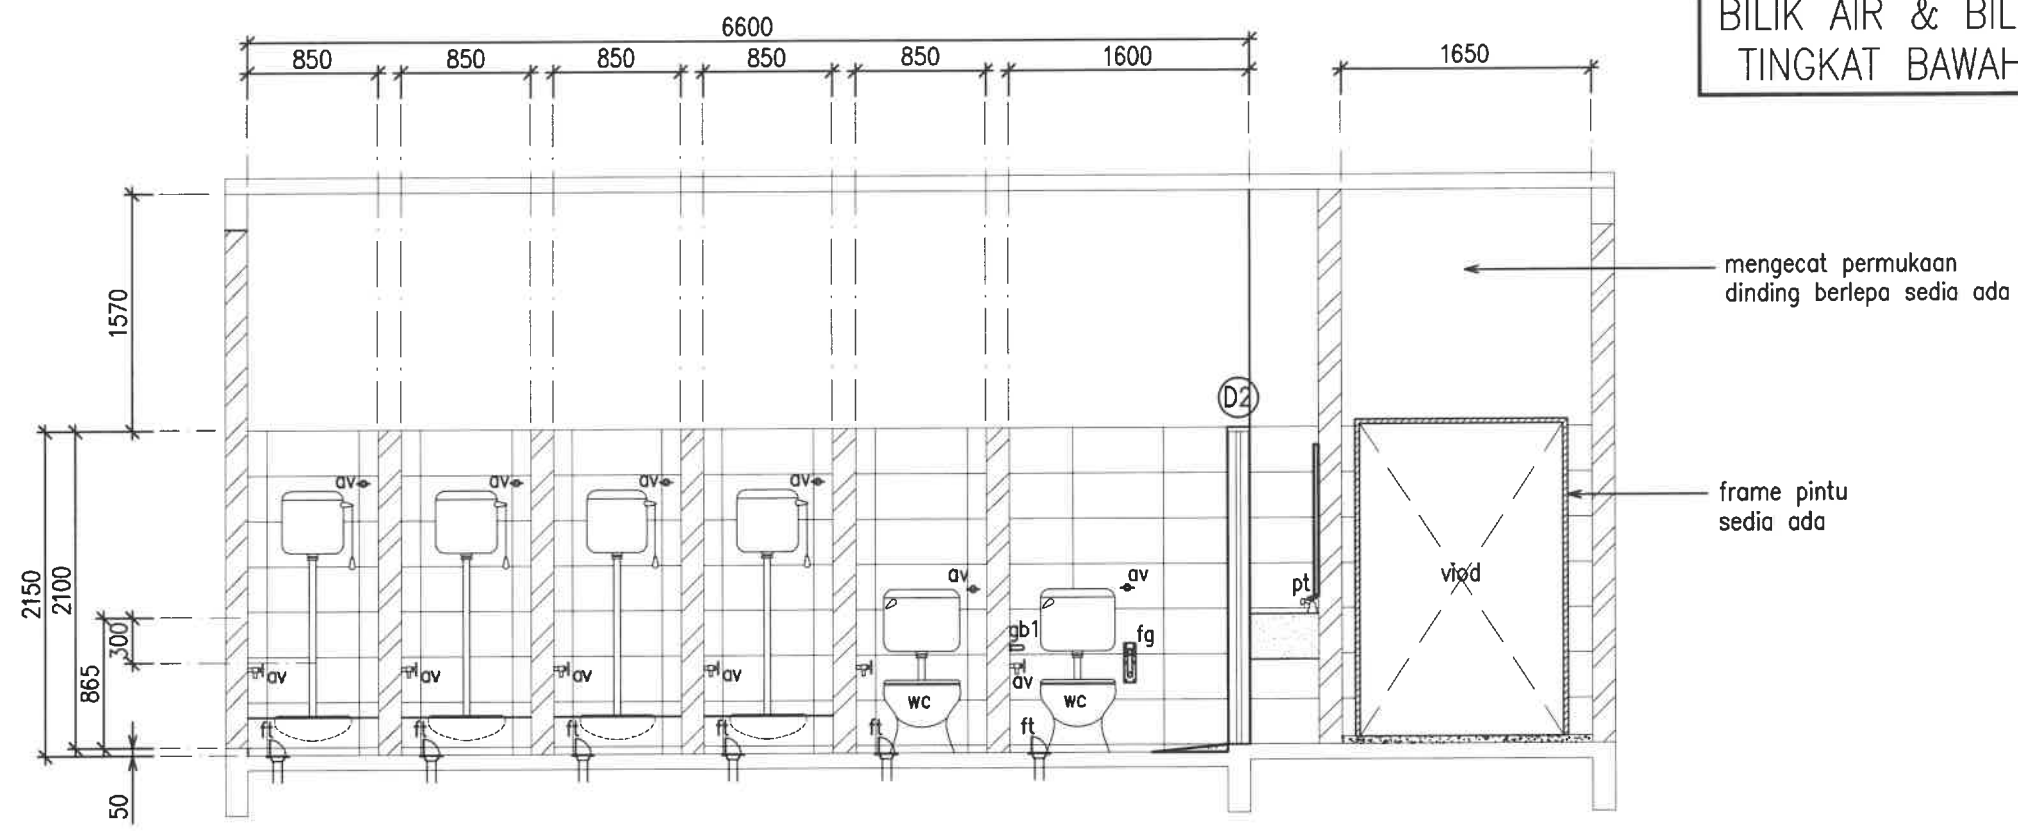

VIEW – B3
scale : 1 – 50

300mm x 600mm x 8.0mm tbl.
homogenous heavy duty – Gloss

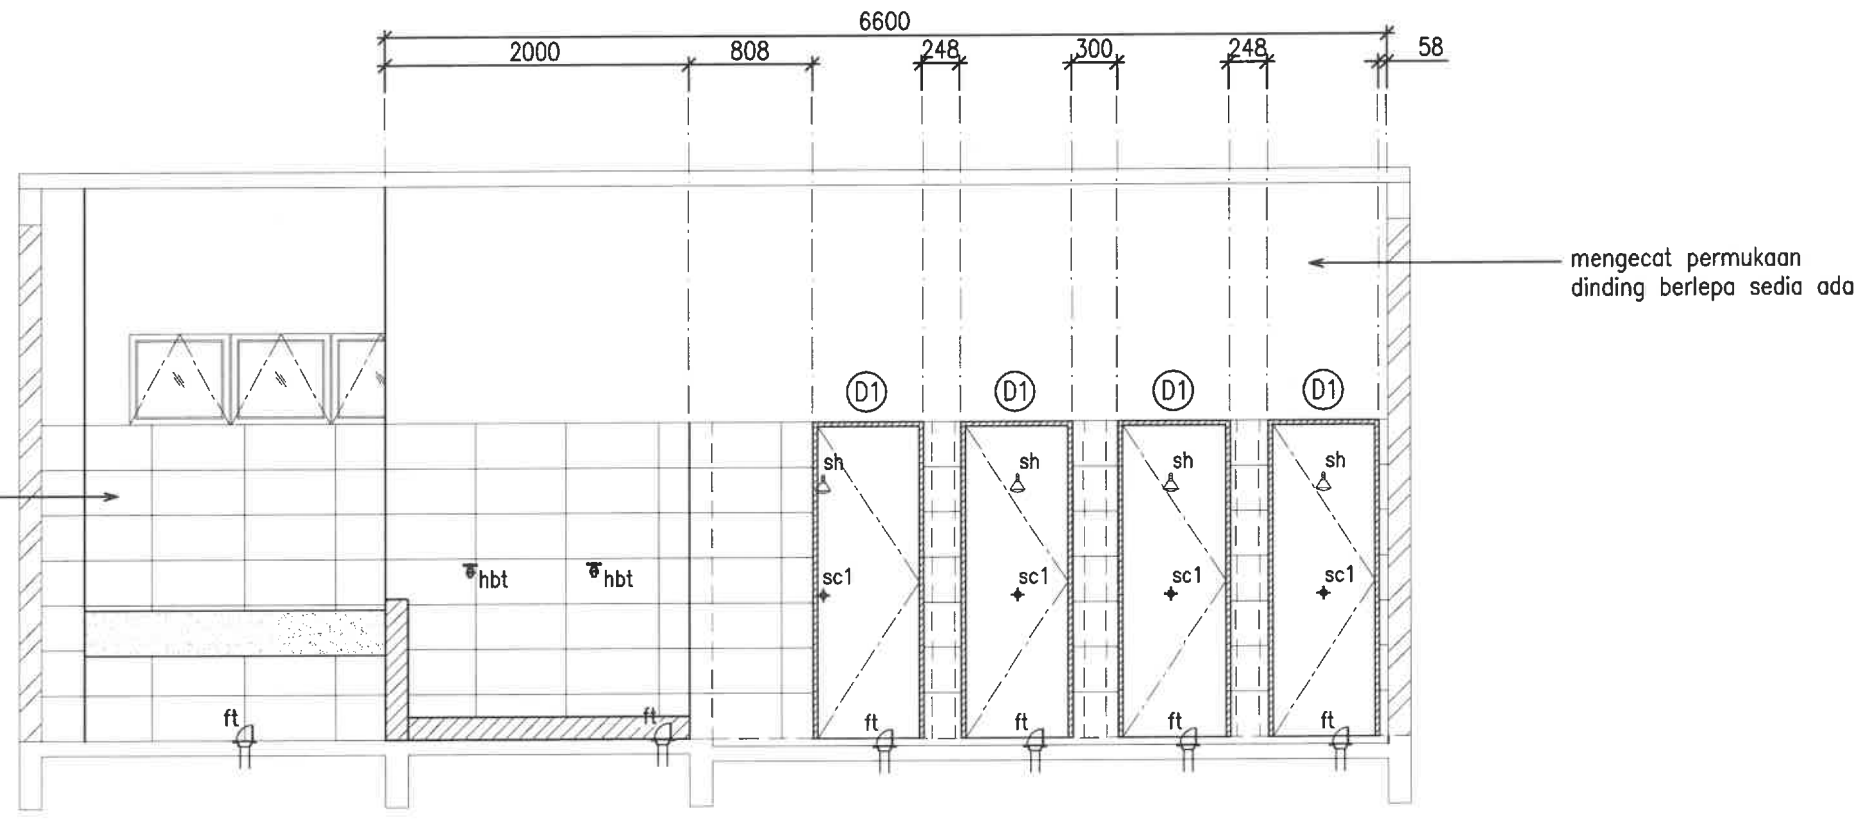

VIEW – B5
scale : 1 – 50

KONTRAKTOR DI KEHENDAKI MENGIKUT DAN MENGUTAMAKAN DIMENSI YANG DICATIT DALAM LUKISAN. HANYA DIMENSI BERANGKA SAHAJA DILAKSANAKAN. KONTRAKTOR MESTI MEMERIKSA SEMUA DIMENSI SEBENAR DITAPAK BINA. SEBARANG PERCANGGAHAN MESTI DILAPORKAN DENGAN SEGERA KEPADA PEGAWAI PENGUASA SEBELUM KERJA-KERJA DIMULAKAN.



BAHAGIAN PENGURUSAN FASILITI
UiTM CAWANGAN KEDAH

- TAJUK LUKISAN :
- VIEW B3
 - VIEW B5


PROJEK :
PEMBAIKAN BANGUNAN ASRAMA
KOLEJ MALINJA DAN SEBAHAGIAN
KOLEJ MAHSURI DAN MASRIA SERTA
KERJA BERKAITAN DI UiTM
CAWANGAN KEDAH

DILUKIS	EN. MOHD AZIZI AHMAD
DISEMAK	EN. MOHAMAD ABDULLAH
DITARIKH	NOVEMBER 2024
SKALA	1:75
PLOT	


NO. LUKISAN :
UITMCK/BPF/UPK/2024/11/01

KOLEJ MALINJA
BLOK A
BILIK AIR & BILIK MANDI
TINGKAT BAWAH – BA1


KONTRAKTOR DI KEHENDAKI MENGIKUT DAN MENGUTAMAKAN DIMENSI YANG DICATIT DALAM LUKISAN. HANYA DIMENSI BERANGKA SAHAJA DILAKSANAKAN. KONTRAKTOR MESTI MEMERIKSA SEMUA DIMENSI SEBENAR DITAPAK BINA. SEBARANG PERCANGGAHAN MESTI DILAPORKAN DENGAN SEGERA KEPADA PEGAWAI PENGUASA SEBELUM KERJA-KERJA DIMULAKAN.

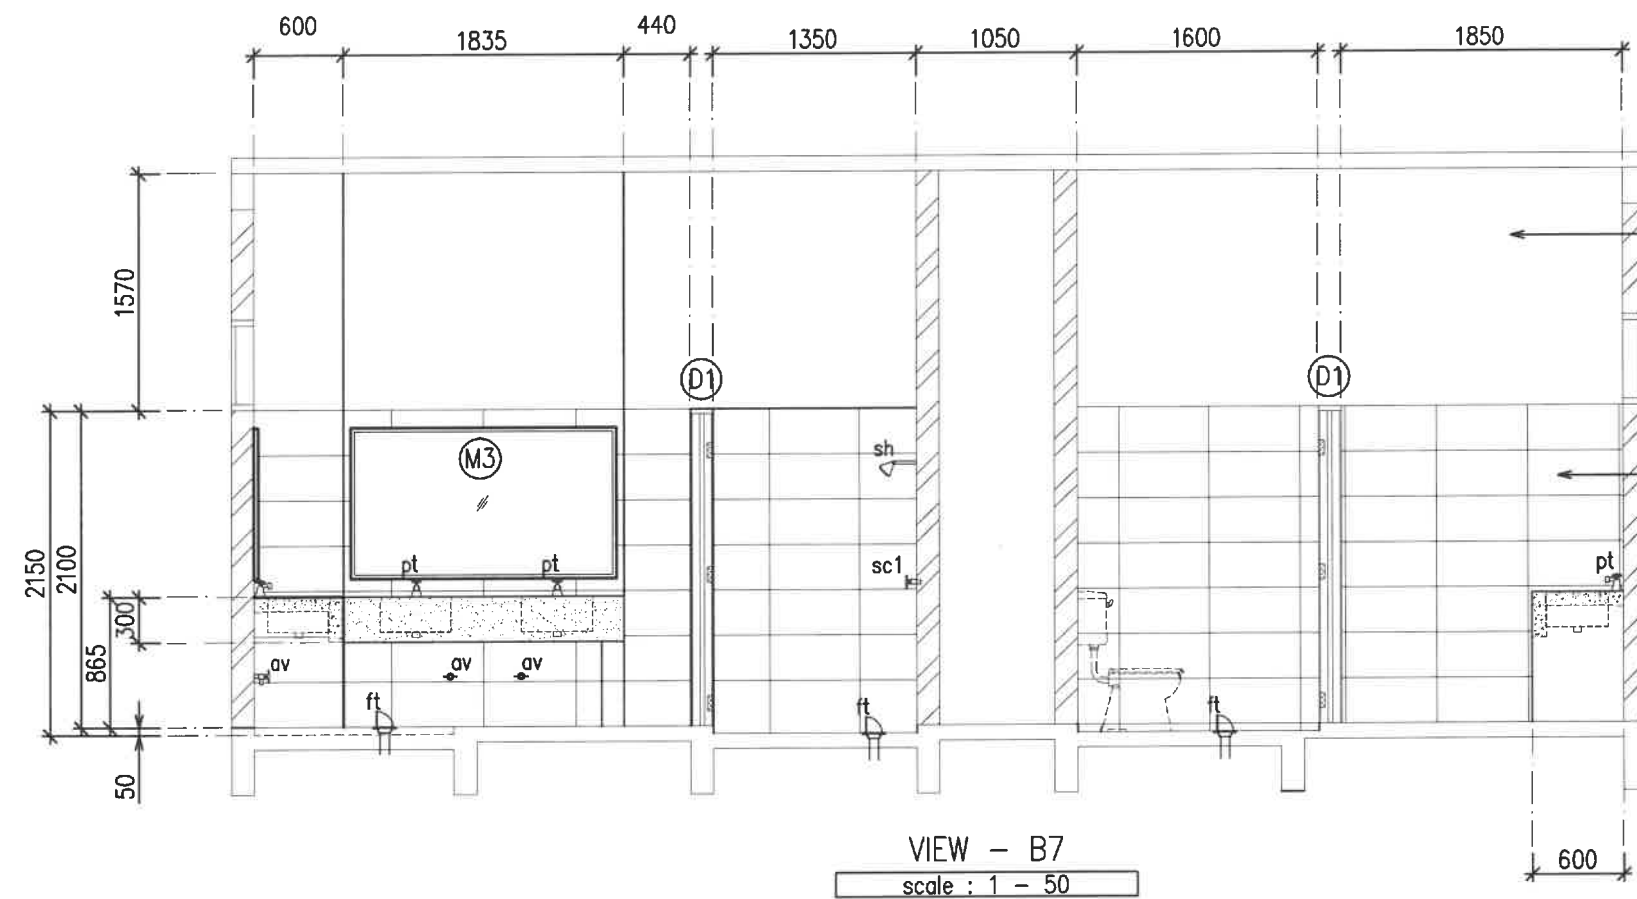

TIPIKAL KEMASAN SOLID SURFACE
COUNTERTOP TEMPAT BASUH
scale : 1 -20

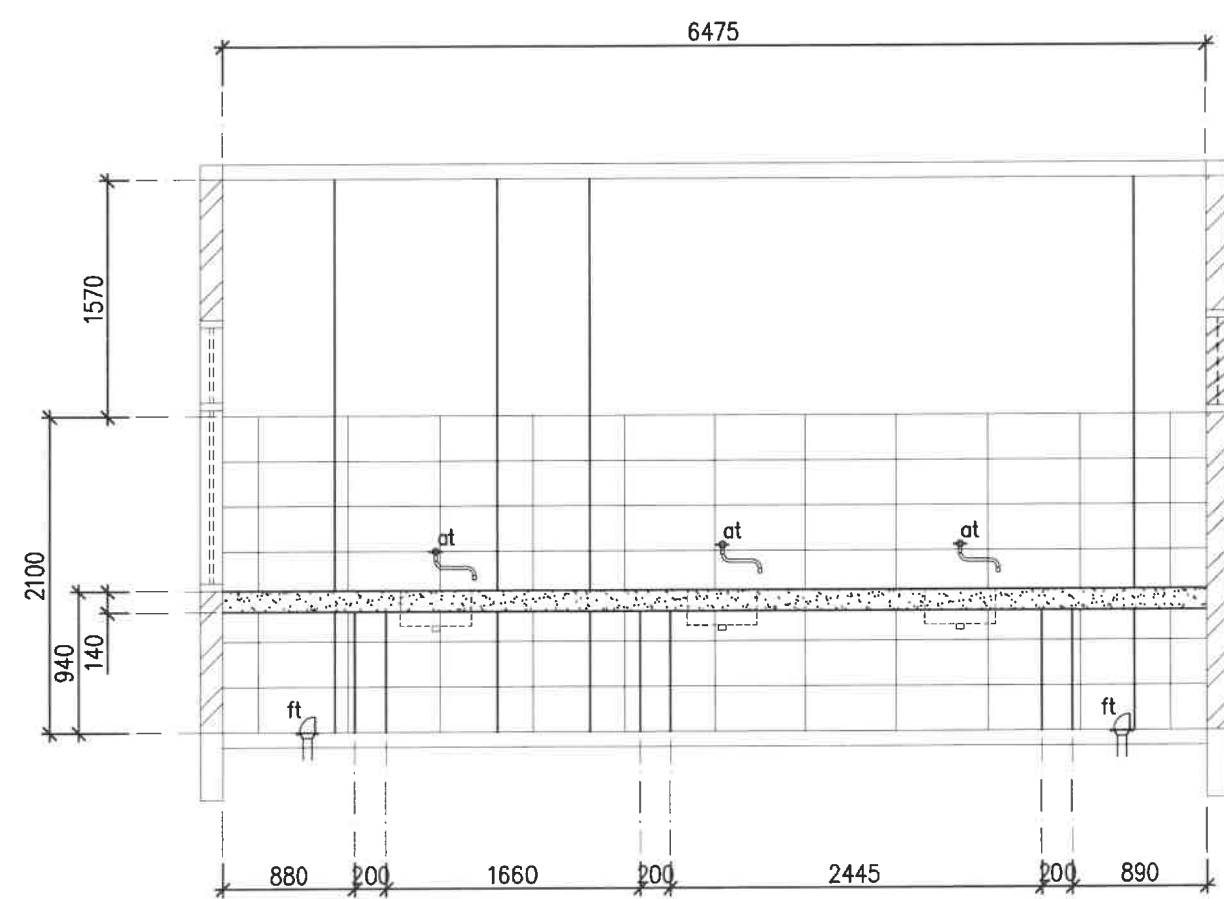

VIEW – B1
scale : 1 - 50

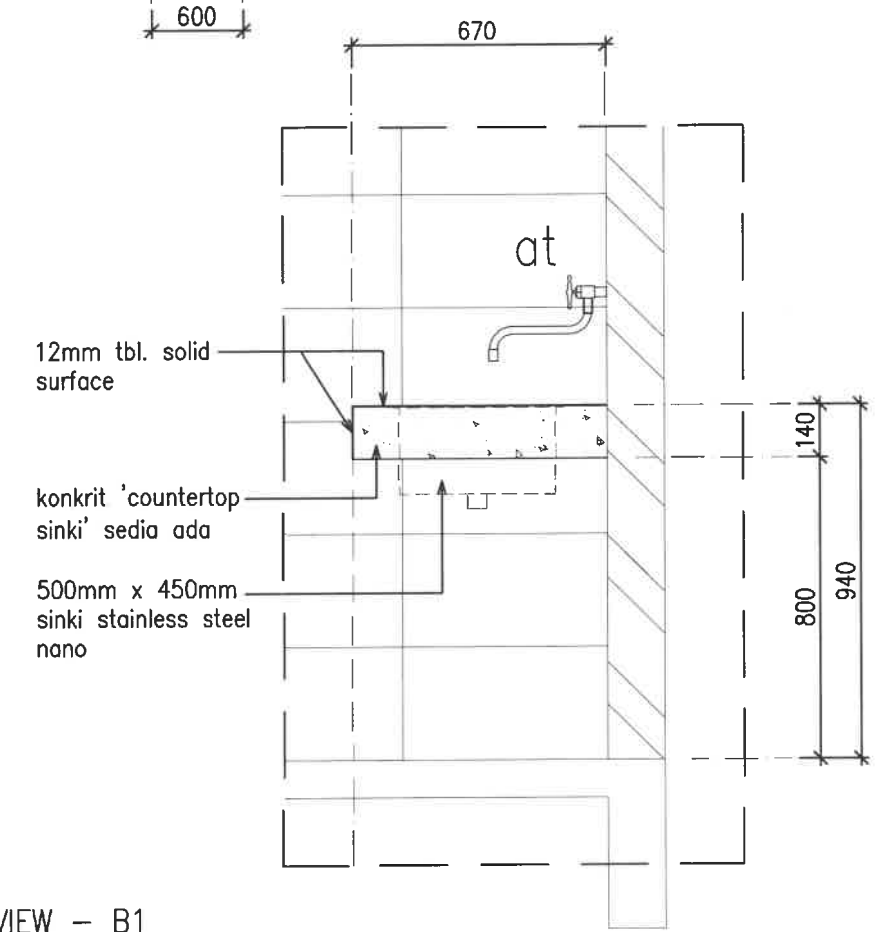

BAHAGIAN PENGURUSAN FASILITI
UiTM CAWANGAN KEDAH


TAJUK LUKISAN :
- VIEW B7
- VIEW B1

PROJEK :
PEMBAIKAN BANGUNAN ASRAMA
KOLEJ MALINJA DAN SEBAHAGIAN
KOLEJ MAHSURI DAN MASRIA SERTA
KERJA BERKAITAN DI UiTM
CAWANGAN KEDAH

DILUKIS	EN. MOHD AZIZI AHMAD
DISEMAK	EN. MOHAMAD ABDULLAH
DITARIKH	NOVEMBER 2024
SKALA	1:75
PLOT	

NO. LUKISAN :
UiTMCK/BPF/UPK/2024/11/01

KOLEJ MALINJA
BLOK A
BILIK AIR & BILIK MANDI
TINGKAT SATU, DUA & TIGA
(BA4, BA6 & BA8)

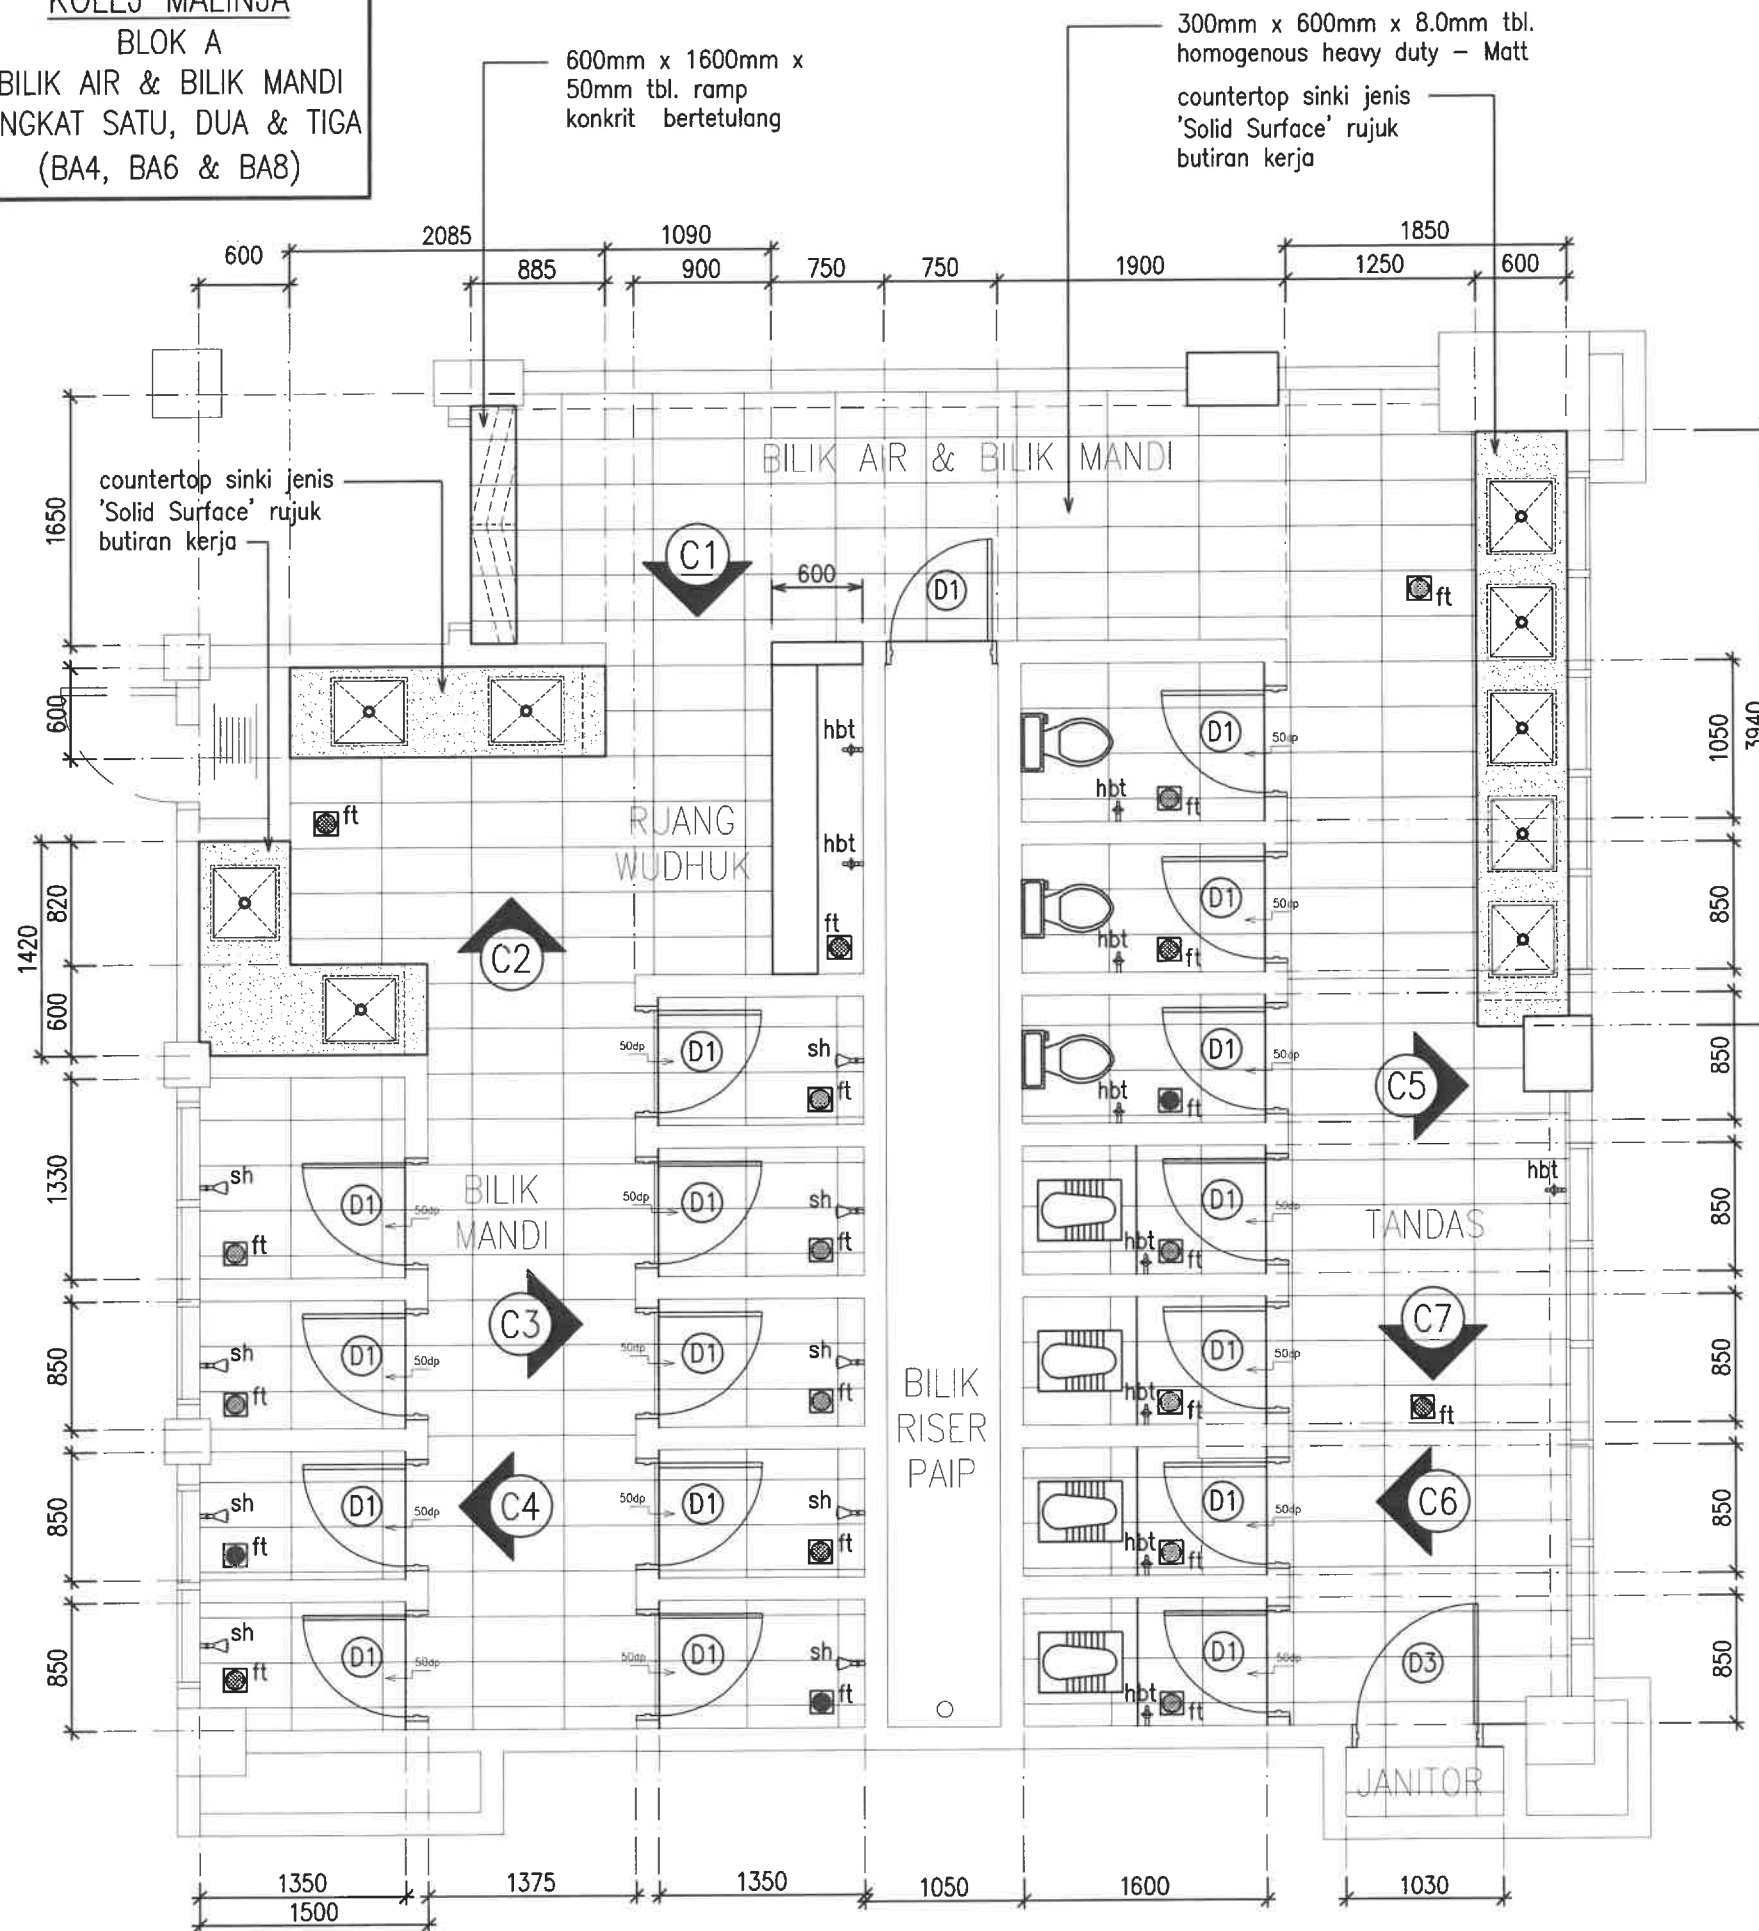

JADUAL KUANTITI PINTU

SYMBOL	UKURAN	DISCRIPTION	QUANTITY
D1	675mm x 2055mm	Pintu PVC bukaan sisi 1 daun	17 Nos.
D3	800mm x 2055mm	Pintu bukaan sisi 1 daun jenis 'Aluminium Tube Heavy Duty'	1 Nos.

JADUAL KUANTITI AKSESORI TANDAS

SYMBOL	UKURAN	DISCRIPTION	QUANTITY
	560mm x 425mm	Squatting pan with intergrated footrest & cistern	4 Nos.
	675mm x 400mm x 795mm	Washdown low-level WC Suite, 183mm (s trap)	3 Nos.
	500mm x 450mm x 3.0mm tbl.	Sinki stainless steel nano	9 Nos.
	150mm x 150mm	Floor trap grating stainless steel l/d dual layer filter	20 Nos.
	50mm tbl. x 600mm x 1600mm	Ramp konkrit bertetulang	1 Nos.
sh	100mm dia.	Rain showers head with arm	9 Nos.
hbt		Hose bib tap	10 Nos.
pt		Pillar mounted tap	9 Nos.
av		Angles Valve/stop	16 Nos.
sc1		Concealed shower stop cock	9 Nos.
		600mm pg. high pressure stainless steel nut flexible hose	16 Nos.
		1000mm pg. x 3.0mm tbl. getah paip high pressure l/d besi pengikat boleh laras (Clip)	7 Nos.
		Botol trap	9 Nos.

JADUAL KUANTITI CERMIN MUKA

SYMBOL	UKURAN	DISCRIPTION	QUANTITY
M1	1375mm x 1000mm	5.0mm tbl. kepingan kaca cermin muka l/d 25mm lbr. aluminium frame	1 Nos.
M2	1230mm x 1000mm		1 Nos.
M4	3775mm x 1000mm		1 Nos.
M5	1985mm x 1000mm		1 Nos.

KONTRAKTOR DI KEHENDAKI MENGIKUT DAN MENGUTAMAKAN DIMENSI YANG DICATIT DALAM LUKISAN. HANYA DIMENSI BERANGKA SAHAJA DILAKSANAKAN. KONTRAKTOR MESTI MEMERIKSA SEMUA DIMENSI SEBENAR DITAPAK BINA. SEBARANG PERCANGGAHAN MESTI DILAPORKAN DENGAN SEGERA KEPADA PEGAWAI PENGUASA SEBELUM KERJA-KERJA DIMULAKAN.

NOTA: Lantai BA4, BA6, BA8

- Jubin Dinding
 - Saiz: 300mm x 600mm
 - Jenis: Homogenous Heavy Duty - Gloss
 - Keluasan: 212.80m²
- Jubin Lantai
 - Saiz: 300mm x 600mm
 - Jenis: Homogenous Heavy Duty - Matt
 - Keluasan: 66.10m²
- Mengecat Dinding Lepas
 - Keluasan: 85.92m²
- Solid Surface 'CounterTop Sinki'
 - Saiz: 12.0mm tbl.
 - Jenis: Solid Surface
 - Keluasan: 5.20m²



BAHAGIAN PENGURUSAN FASILITI
UITM CAWANGAN KEDAH

TAJUK LUKISAN :

PELAN LANTAI



- JUBIN LANTAI
- JUBIN DINDING
- 'COUNTERTOP' SINKI JENIS 'SOLID SURFACE'
- AKSESORIS SANITRAY BILIK AIR
 - PINTU
 - TINGKAP
- MENGECAT DINDING BERLEPA

PROJEK :

PEMBAIKAN BANGUNAN ASRAMA
KOLEJ MALINJA DAN SEBAHAGIAN
KOLEJ MAHSURI DAN MASRIA SERTA
KERJA BERKAITAN DI UITM
CAWANGAN KEDAH

DILUKIS	EN. MOHD AZIZI AHMAD
DISEMAK	EN. MOHAMAD ABDULLAH
DITARIKH	NOVEMBER 2024
SKALA	1:50
PLOT	

NO. LUKISAN :
UITMCK/BPF/UPK/2024/11/01

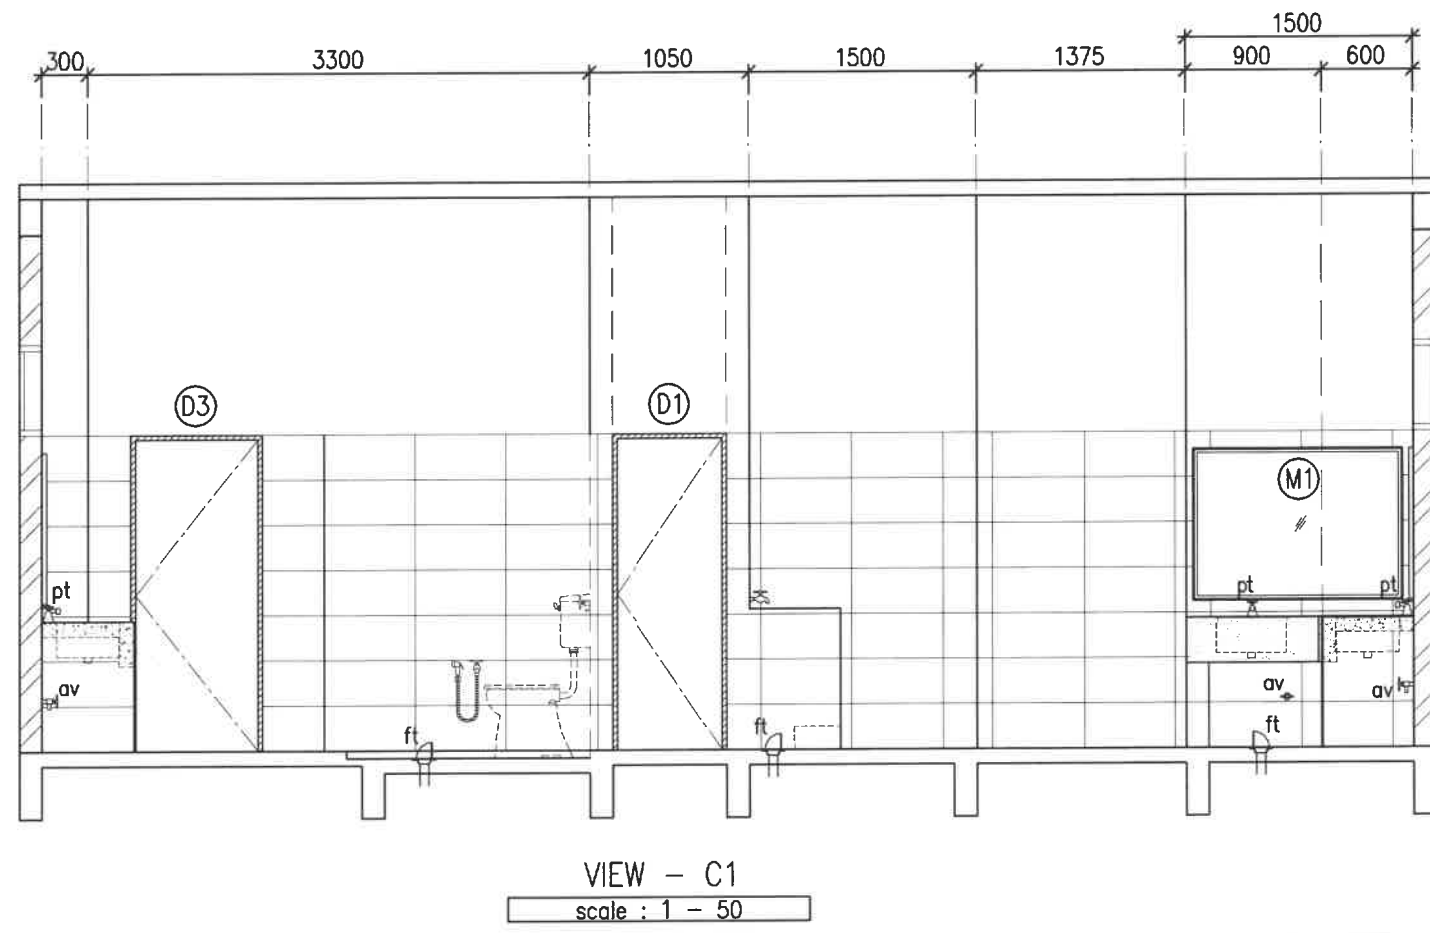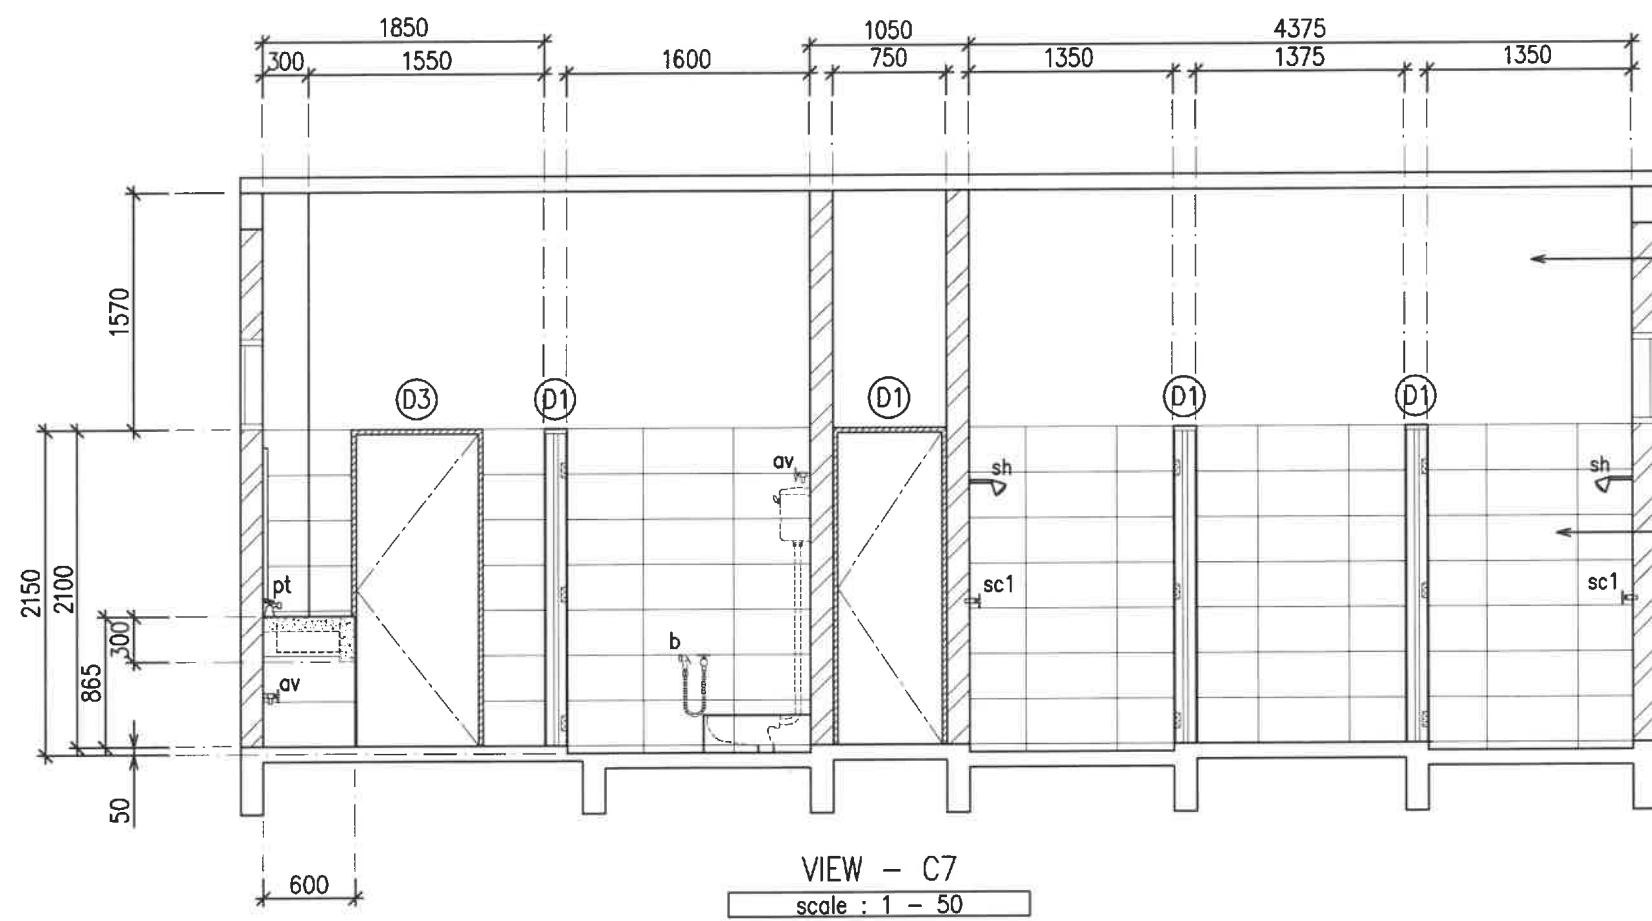

KOLEJ MALINJA
BLOK A
BILIK AIR & BILIK MANDI
TINGKAT SATU, DUA & TIGA
(BA4, BA6 & BA8)

KONTRAKTOR DI KEHENDAKI MENGIKUT DAN MENGUTAMAKAN DIMENSI YANG DICATIT DALAM LUKISAN. HANYA DIMENSI BERANGKA SAHAJA DILAKSANAKAN. KONTRAKTOR MESTI MEMERIKSA SEMUA DIMENSI SEBENAR DITAPAK BINA SEBARANG PERCANGGAHAN MESTI DILAPORKAN DENGAN SEGERA KEPADA PEGAWAI PENGUASA SEBELUM KERJA-KERJA DIMULAKAN.




BAHAGIAN PENGURUSAN FASILITI
UiTM CAWANGAN KEDAH


TAJUK LUKISAN :
- VIEW C7
- VIEW C1

PROJEK :
PEMBAIKAN BANGUNAN ASRAMA
KOLEJ MALINJA DAN SEBAHAGIAN
KOLEJ MAHSURI DAN MASRIA SERTA
KERJA BERKAITAN DI UiTM
CAWANGAN KEDAH

DILUKIS	EN. MOHD AZIZI AHMAD
DISEMAK	EN. MOHAMAD ABDULLAH
DITARIKH	NOVEMBER 2024
SKALA	1:50
PLOT	
NO. LUKISAN :	25
UITMCK/BPF/UPK/2024/11/01	55

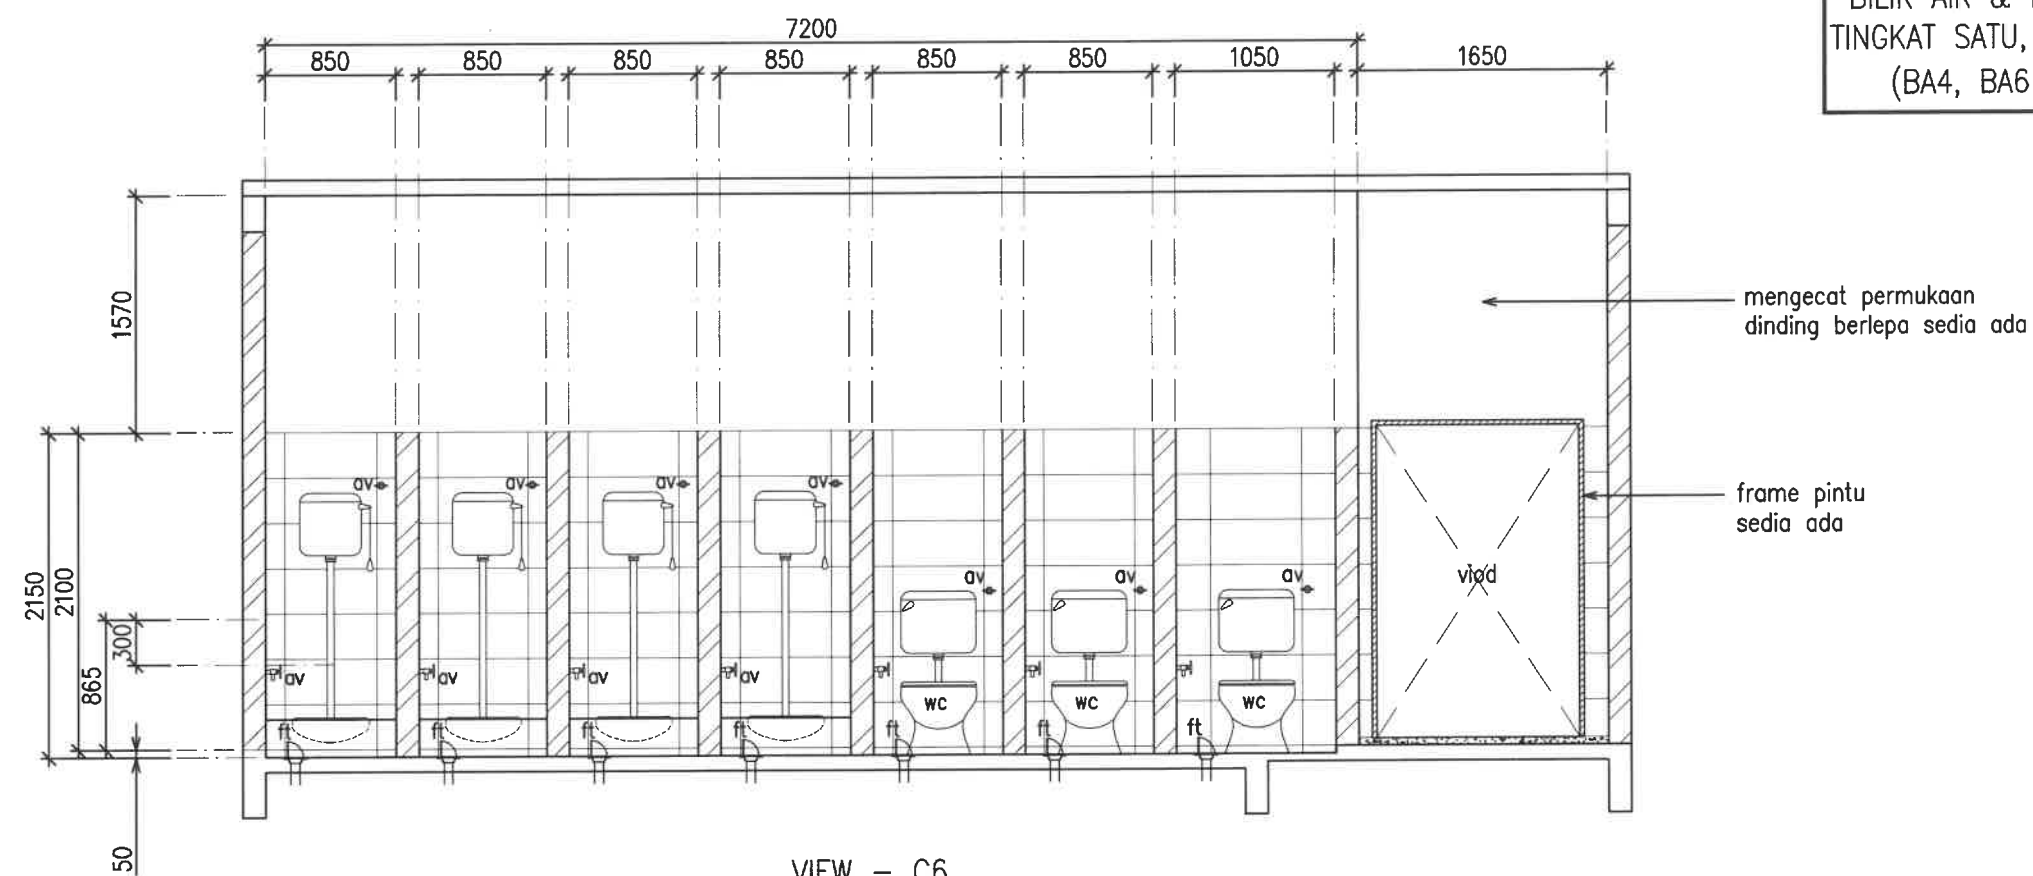

VIEW - C6
scale : 1 - 50

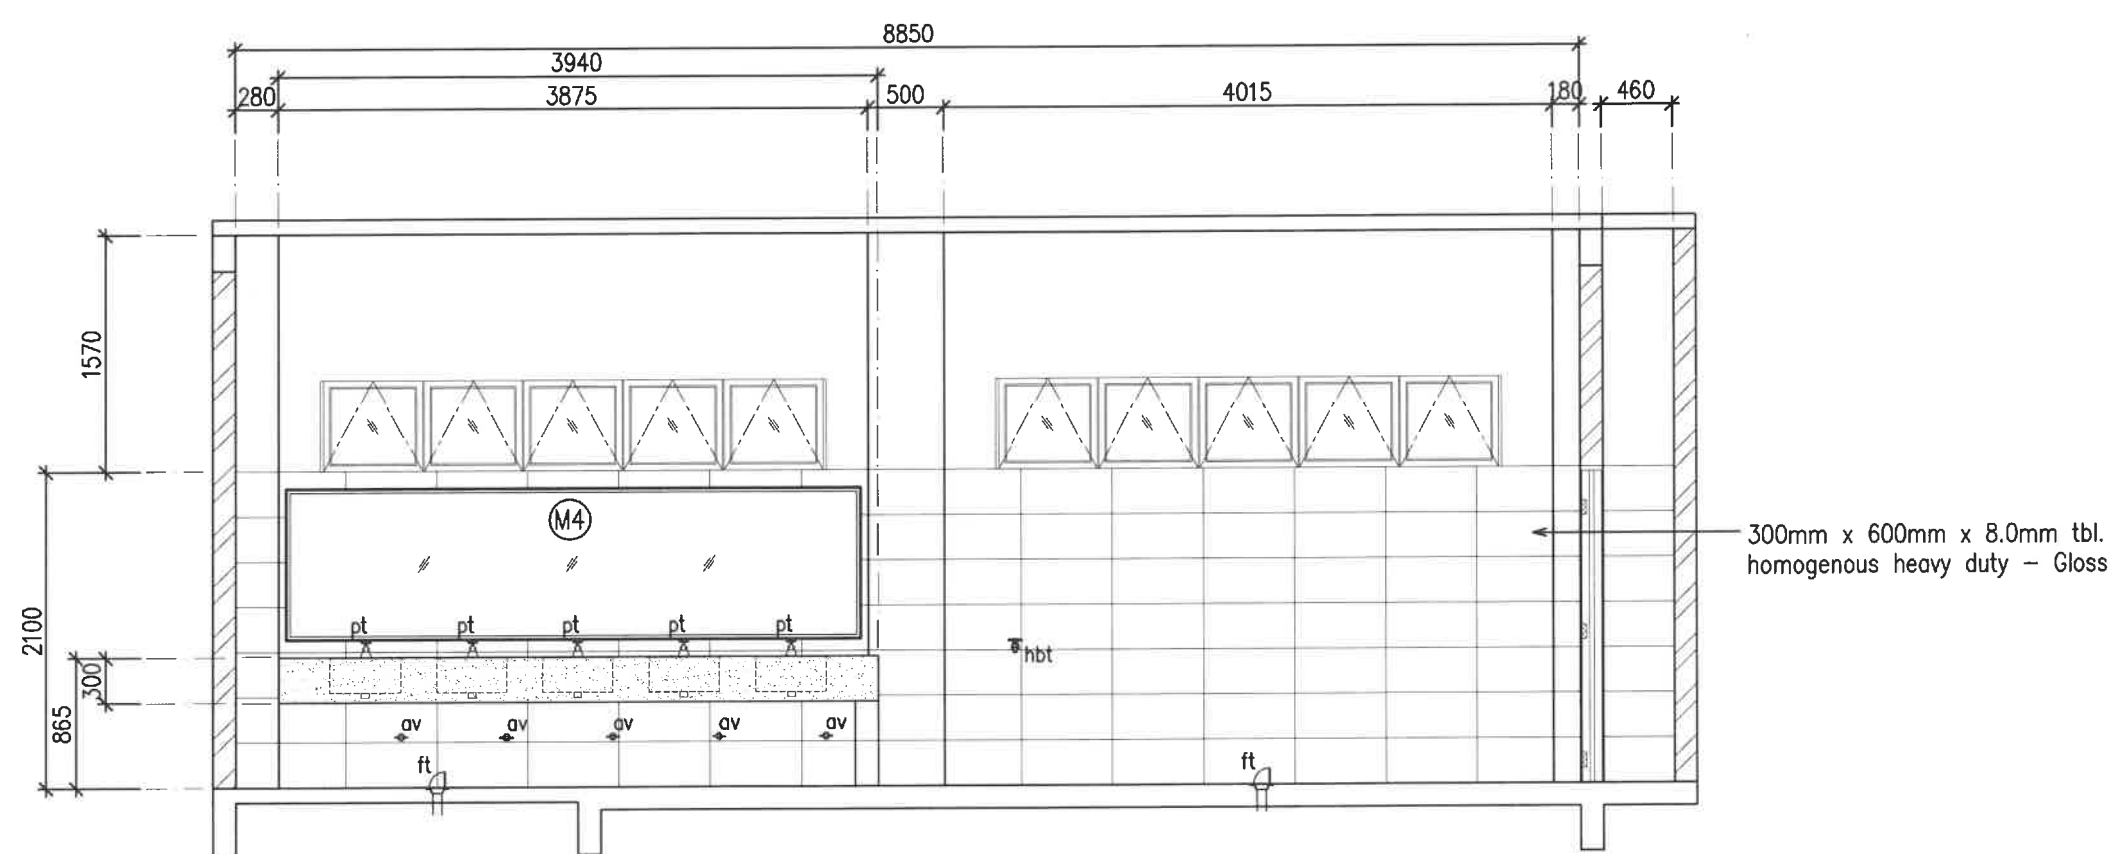

VIEW - C5
scale : 1 - 50

KOLEJ MALINJA
BLOK A
BILIK AIR & BILIK MANDI
TINGKAT SATU, DUA & TIGA
(BA4, BA6 & BA8)

KONTRAKTOR DI KEHENDAKI MENGIKUT DAN MENGUTAMAKAN DIMENSI YANG DICATIT DALAM LUKISAN. HANYA DIMENSI BERANGKA SAHAJA DILAKSANAKAN. KONTRAKTOR MESTI MEMERIKSA SEMUA DIMENSI SEBENAR DITAPAK BINA. SEBARANG PERCANGGAHAN MESTI DILAPORKAN DENGAN SEGERA KEPADA PEGAWAI PENGUASA SEBELUM KERJA-KERJA DIMULAKAN.



BAHAGIAN PENGURUSAN FASILITI
UiTM CAWANGAN KEDAH

TAJUK LUKISAN :
- VIEW C6
- VIEW C5

PROJEK :
PEMBAIKAN BANGUNAN ASRAMA
KOLEJ MALINJA DAN SEBAHAGIAN
KOLEJ MAHSURI DAN MASRIA SERTA
KERJA BERKAITAN DI UiTM
CAWANGAN KEDAH

DILUKIS	EN. MOHD AZIZI AHMAD
DISEMAK	EN. MOHAMAD ABDULLAH
DITARIKH	NOVEMBER 2024
SKALA	1:75
PLOT	

NO. LUKISAN :
UTMCK/BPF/UPK/2024/11/01

KOLEJ MALINJA
BLOK A
BILIK AIR & BILIK MANDI
TINGKAT SATU, DUA & TIGA
(BA4, BA6 & BA8)

KONTRAKTOR DI KEHENDAKI MENGIKUT DAN MENGUTAMAKAN DIMENSI YANG DICATIT DALAM LUKISAN. HANYA DIMENSI BERANGKA SAHAJA DILAKSANAKAN. KONTRAKTOR MESTI MEMERIKSA SEMUA DIMENSI SEBENAR DITAPAK BINA. SEBARANG PERCANGGAHAN MESTI DILAPORKAN DENGAN SEGERA KEPADA PEGAWAI PENGUASA SEBELUM KERJA-KERJA DIMULAKAN.




BAHAGIAN PENGURUSAN FASILITI
UiTM CAWANGAN KEDAH

- TAJUK LUKISAN :
- VIEW C3
 - VIEW C4


PROJEK :
PEMBAIKAN BANGUNAN ASRAMA
KOLEJ MALINJA DAN SEBAHAGIAN
KOLEJ MAHSURI DAN MASRIA SERTA
KERJA BERKAITAN DI UiTM
CAWANGAN KEDAH

DILUKIS	EN. MOHD AZIZI AHMAD
DISEMAK	EN. MOHAMAD ABDULLAH
DITARIKH	NOVEMBER 2024
SKALA	1:75
PLOT	


NO. LUKISAN :
UITMCK/BPF/UPK/2024/11/01

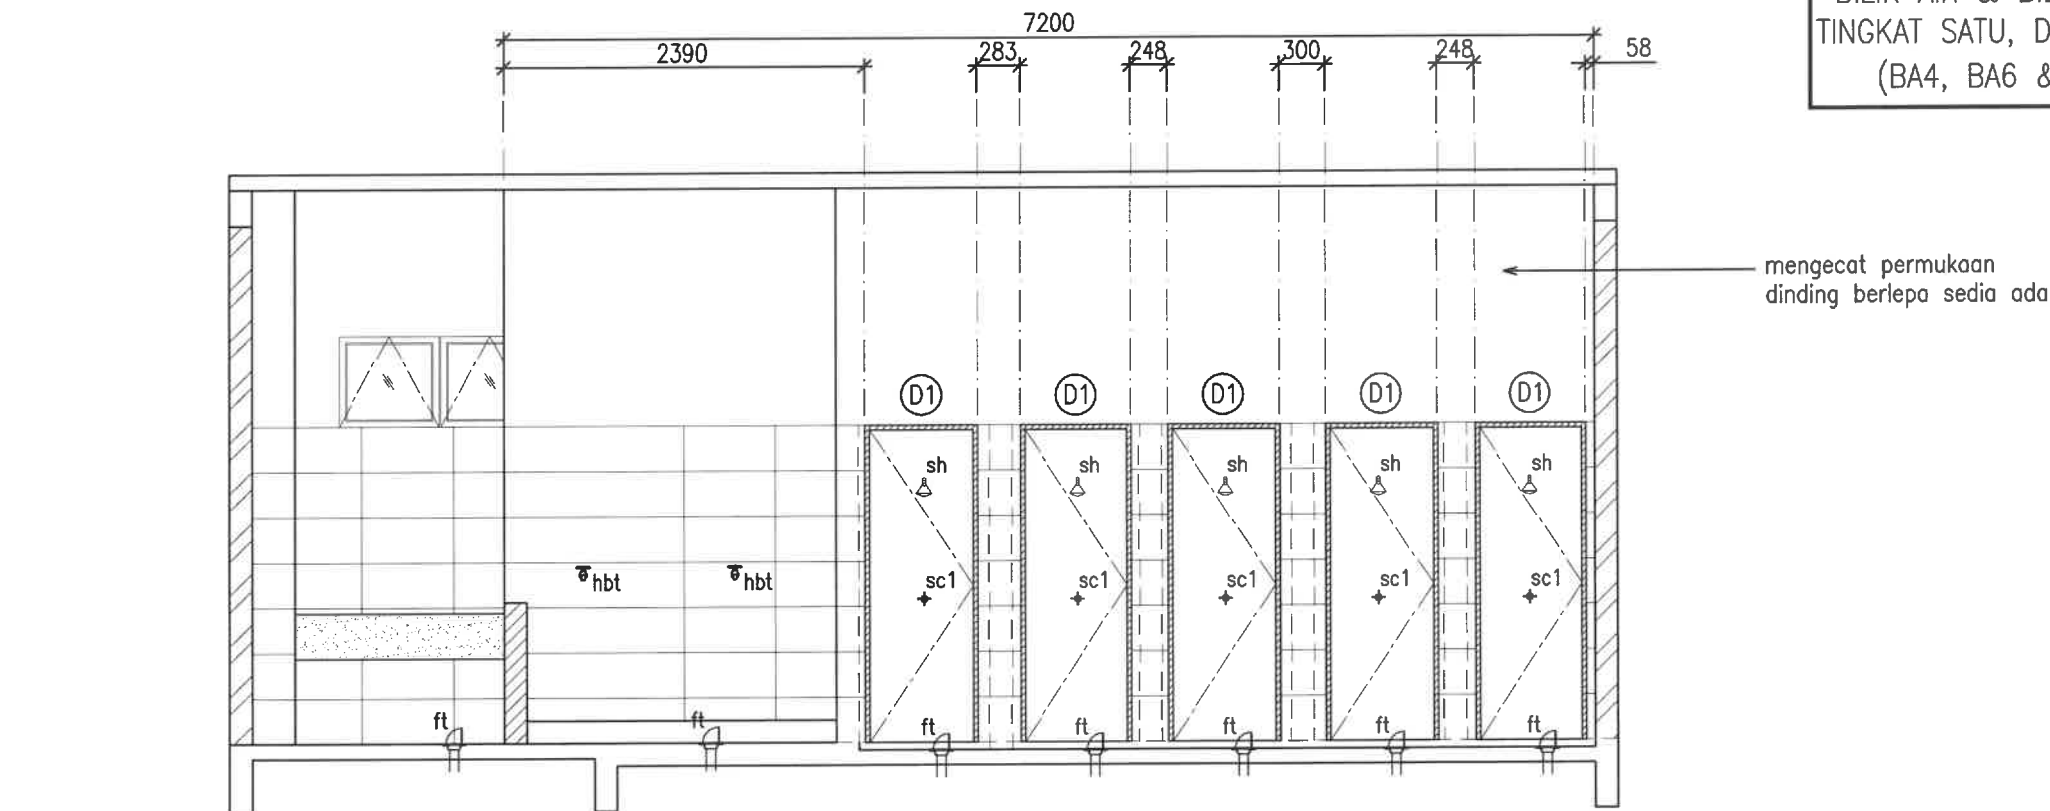

VIEW - C3
scale : 1 - 50

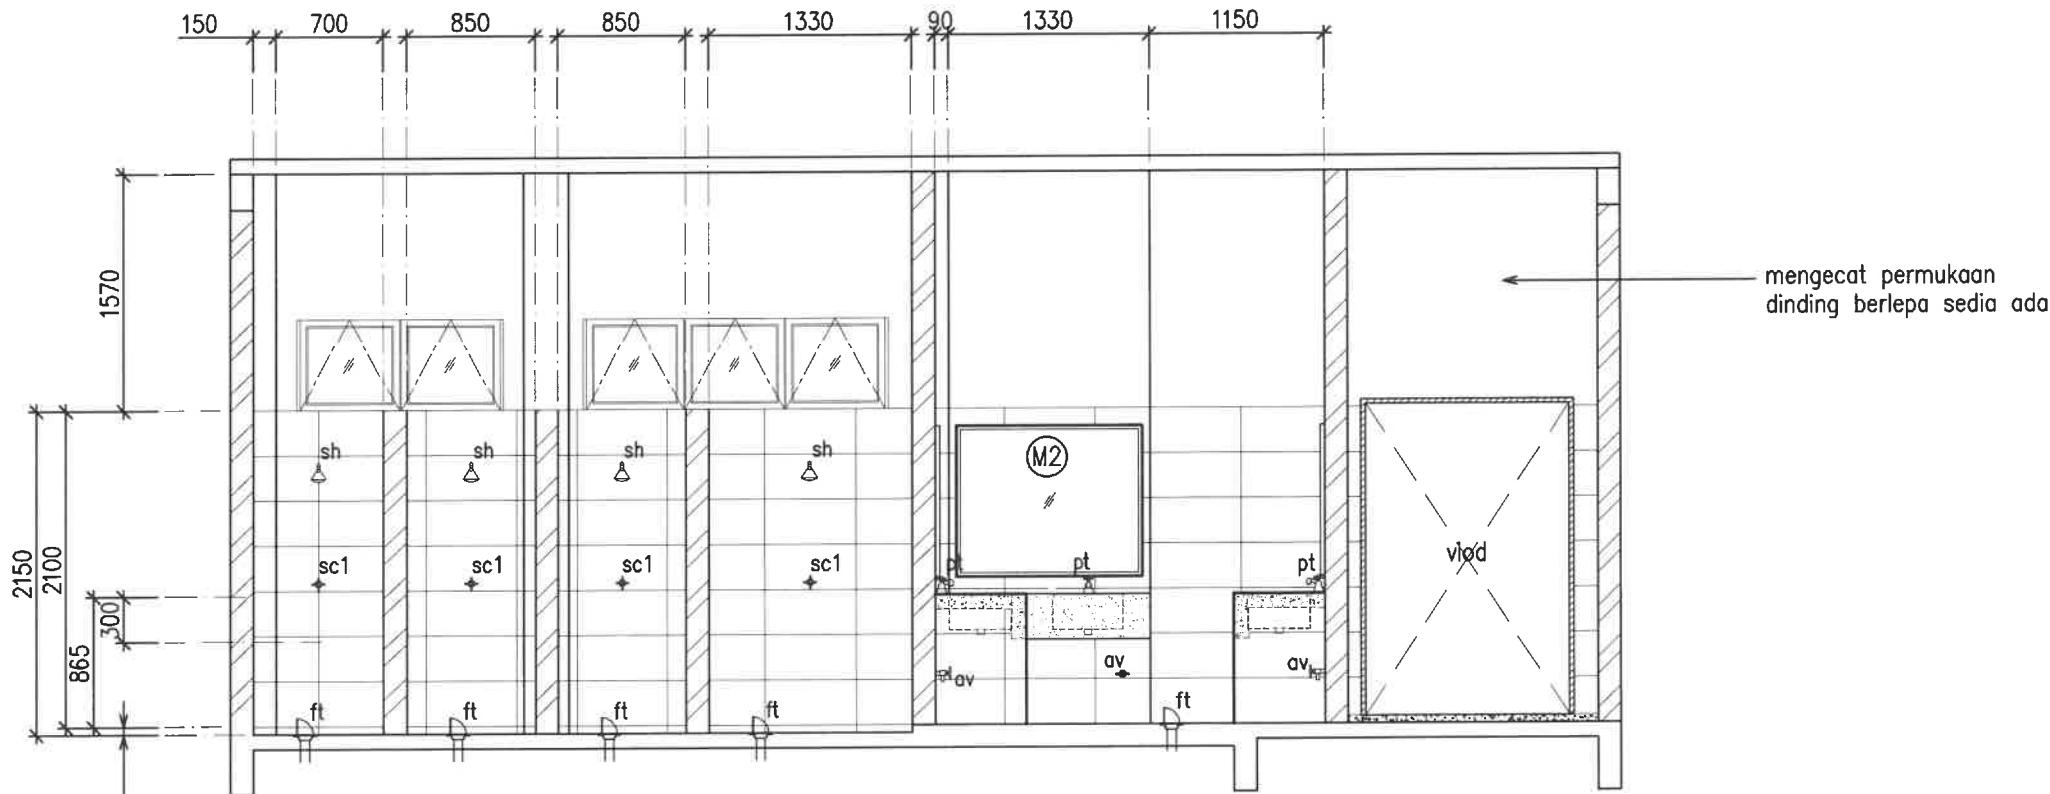

VIEW - C4
scale : 1 - 50

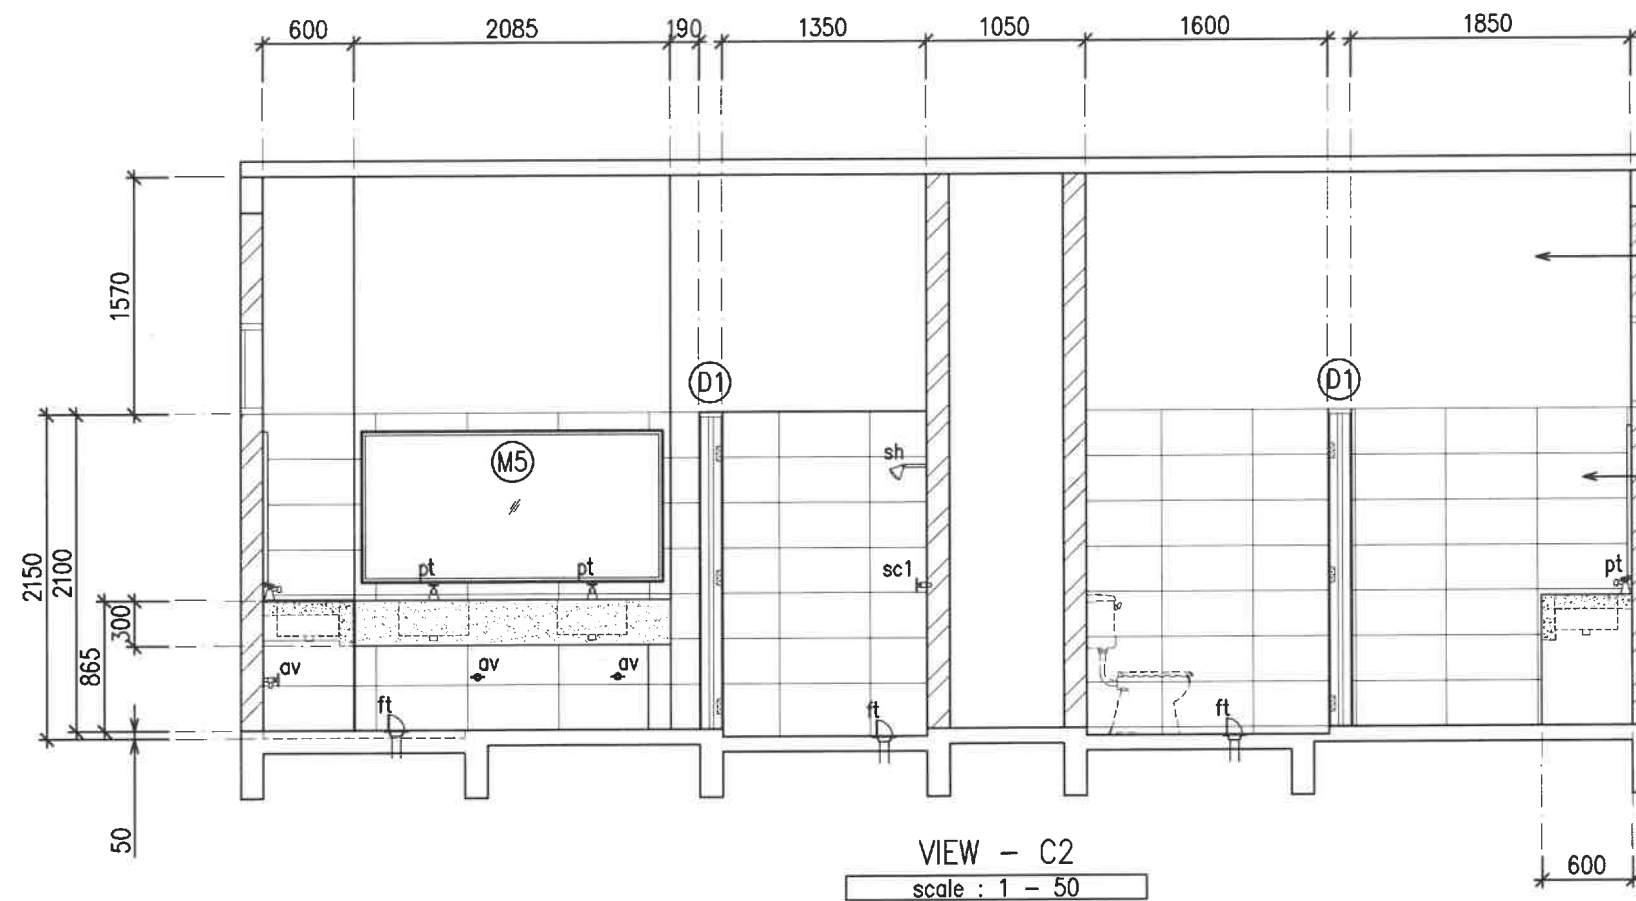


KOLEJ MALINJA
BLOK A
BILIK AIR & BILIK MANDI
TINGKAT SATU, DUA & TIGA
(BA4, BA6 & BA8)

mengecat permukaan
dinding berlepa sedia ada

300mm x 600mm x 8.0mm tbl.
homogenous heavy duty - Gloss

12mm tbl. solid
surface

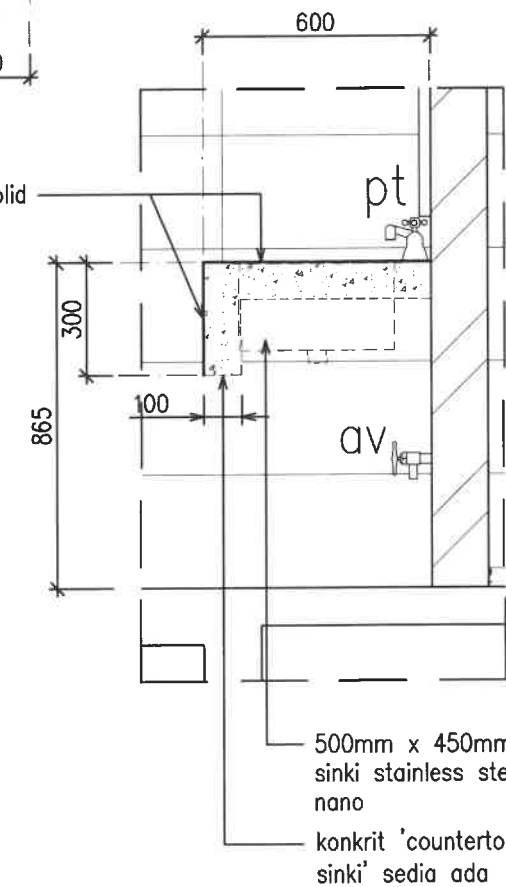

TIPIKAL KEMASAN SOLID SURFACE
COUNTERTOP SINKI
scale : 1 -20

KONTRAKTOR DI KEHENDAKI MENGIKUT DAN MENGUTAMAKAN
DIMENSI YANG DICATIT DALAM LUKISAN. HANYA DIMENSI
BERANGKA SAHAJA DILAKSANAKAN. KONTRAKTOR MESTI
MEMERIKSA SEMUA DIMENSI SEBENAR DITAPAK BINA.
SEBARANG PERCANGGAHAN MESTI DILAPORKAN DENGAN
SEGERA KEPADA PEGAWAI PENGUASA SEBELUM KERJA-KERJA
DIMULAKAN.



BAHAGIAN PENGURUSAN FASILITI
UiTM CAWANGAN KEDAH

TAJUK LUKISAN :

- VIEW C2

PROJEK :

PEMBAIKAN BANGUNAN ASRAMA
KOLEJ MALINJA DAN SEBAHAGIAN
KOLEJ MAHSURI DAN MASRIA SERTA
KERJA BERKAITAN DI UiTM
CAWANGAN KEDAH

DILUKIS	EN. MOHD AZIZI AHMAD
DISEMAK	EN. MOHAMAD ABDULLAH
DITARIKH	NOVEMBER 2024
SKALA	1:75
PLOT	

NO. LUKISAN :
UITMCK/BPF/UPK/2024/11/01