

BAHAGIAN 2 - KERJA-KERJA NAIKTARAF BILIK AIR DAN BILIK MANDI TERMASUK BILIK BASUHAN DI KOLEJ MALINJA (BLOK A BLOK B)

BIL	NO LUKISAN	TAJUK LUKISAN	MUKA SURAT
29	UiTMCK/BPF/UPK/2024/11/01	<u>KOLEJ MALINJA</u> <u>BLOK A</u> <u>BILIK AIR & BILIK MANDI</u> <u>TINGKAT SATU, DUA & TIGA</u> <u>(BA3, BA5 & BA7)</u> PELAN LANTAI - JUBIN LANTAI - JUBIN DINDING - 'COUNTERTOP' SINKI JENIS 'SOLID SURFACE' - AKSESORIS SANITRAY BILIK AIR - PINTU - TINGKAP - MENGECAT DINDING BERLEPA	29/55
30	UiTMCK/BPF/UPK/2024/11/01	<u>KOLEJ MALINJA</u> <u>BLOK A</u> <u>BILIK AIR & BILIK MANDI</u> <u>TINGKAT SATU, DUA & TIGA</u> <u>(BA3, BA5 & BA7)</u> - VIEW D8 - VIEW D6	30/55
31	UiTMCK/BPF/UPK/2024/11/01	<u>KOLEJ MALINJA</u> <u>BLOK A</u> <u>BILIK AIR & BILIK MANDI</u> <u>TINGKAT SATU, DUA & TIGA</u> <u>(BA3, BA5 & BA7)</u> - VIEW D2 - VIEW D4	31/55
32	UiTMCK/BPF/UPK/2024/11/01	<u>KOLEJ MALINJA</u> <u>BLOK A</u> <u>BILIK AIR & BILIK MANDI</u> <u>TINGKAT SATU, DUA & TIGA</u> <u>(BA3, BA5 & BA7)</u> - VIEW D3 - VIEW D5	32/55
33	UiTMCK/BPF/UPK/2024/11/01	<u>KOLEJ MALINJA</u> <u>BLOK A</u> <u>BILIK AIR & BILIK MANDI</u> <u>TINGKAT SATU, DUA & TIGA</u> <u>(BA3, BA5 & BA7)</u> - VIEW D7 - VIEW D1	33/55

BAHAGIAN 2 - KERJA-KERJA NAIKTARAF BILIK AIR DAN BILIK MANDI TERMASUK BILIK BASUHAN DI KOLEJ MALINJA (BLOK A BLOK B)

BIL	NO LUKISAN	TAJUK LUKISAN	MUKA SURAT
34	UiTMCK/BPF/UPK/2024/11/01	<u>KOLEJ MALINJA</u> <u>BLOK B</u> <u>BILIK AIR & BILIK MANDI TINGKAT BAWAH - BB1</u> PELAN LANTAI - JUBIN LANTAI - JUBIN DINDING - 'COUNTERTOP' SINKI JENIS 'SOLID SURFACE' -AKSESORIS SANITRAY BILIK AIR - PINTU - TINGKAP - MENGECAT DINDING BERLEPA	34/55
35	UiTMCK/BPF/UPK/2024/11/01	<u>KOLEJ MALINJA</u> <u>BLOK B</u> <u>BILIK AIR & BILIK MANDI TINGKAT BAWAH - BB1</u> - VIEW E7 - VIEW E1	35/55
36	UiTMCK/BPF/UPK/2024/11/01	<u>KOLEJ MALINJA</u> <u>BLOK B</u> <u>BILIK AIR & BILIK MANDI TINGKAT BAWAH - BB1</u> - VIEW E4 - VIEW E3	36/55
37	UiTMCK/BPF/UPK/2024/11/01	<u>KOLEJ MALINJA</u> <u>BLOK B</u> <u>BILIK AIR & BILIK MANDI TINGKAT BAWAH - BB1</u> - VIEW E5 - VIEW E6	37/55
38	UiTMCK/BPF/UPK/2024/11/01	<u>KOLEJ MALINJA</u> <u>BLOK B</u> <u>BILIK AIR & BILIK MANDI TINGKAT BAWAH - BB1</u> - VIEW E2	38/55
39	UiTMCK/BPF/UPK/2024/11/01	<u>KOLEJ MALINJA</u> <u>BLOK B</u> <u>BILIK AIR & BILIK MANDI TINGKAT BAWAH - BB2</u> PELAN LANTAI - JUBIN LANTAI - JUBIN DINDING - 'COUNTERTOP' SINKI JENIS 'SOLID SURFACE' -AKSESORIS SANITRAY BILIK AIR - PINTU - TINGKAP - MENGECAT DINDING BERLEPA	39/55

BAHAGIAN 2 - KERJA-KERJA NAIKTARAF BILIK AIR DAN BILIK MANDI TERMASUK BILIK BASUHAN DI KOLEJ MALINJA (BLOK A BLOK B)

BIL	NO LUKISAN	TAJUK LUKISAN	MUKA SURAT
40	UiTMCK/BPF/UPK/2024/11/01	<u>KOLEJ MALINJA</u> <u>BLOK B</u> <u>BILIK AIR & BILIK MANDI TINGKAT BAWAH - BB2</u> - VIEW F8 - VIEW F5	40/55
41	UiTMCK/BPF/UPK/2024/11/01	<u>KOLEJ MALINJA</u> <u>BLOK B</u> <u>BILIK AIR & BILIK MANDI TINGKAT BAWAH - BB2</u> - VIEW F6 - VIEW F7	41/55
42	UiTMCK/BPF/UPK/2024/11/01	<u>KOLEJ MALINJA</u> <u>BLOK B</u> <u>BILIK AIR & BILIK MANDI TINGKAT BAWAH - BB2</u> - VIEW F4 - VIEW F2	42/55
43	UiTMCK/BPF/UPK/2024/11/01	<u>KOLEJ MALINJA</u> <u>BLOK B</u> <u>BILIK AIR & BILIK MANDI TINGKAT BAWAH - BB2</u> - VIEW F3 - VIEW F1	43/55
44	UiTMCK/BPF/UPK/2024/11/01	<u>KOLEJ MALINJA</u> <u>BLOK B</u> <u>BILIK AIR & BILIK MANDI</u> <u>TINGKAT SATU, DUA & TIGA</u> <u>(BB3, BB5 & BB7)</u> PELAN LANTAI - JUBIN LANTAI - JUBIN DINDING - 'COUNTERTOP' SINKI JENIS 'SOLID SURFACE' - AKSESORIS SANITRAY BILIK AIR - PINTU - TINGKAP - MENGECAAT DINDING BERLEPA	44/55
45	UiTMCK/BPF/UPK/2024/11/01	<u>KOLEJ MALINJA</u> <u>BLOK B</u> <u>BILIK AIR & BILIK MANDI</u> <u>TINGKAT SATU, DUA & TIGA</u> <u>(BB3, BB5 & BB7)</u> - VIEW G7 - VIEW G1	45/55
46	UiTMCK/BPF/UPK/2024/11/01	<u>KOLEJ MALINJA</u> <u>BLOK B</u> <u>BILIK AIR & BILIK MANDI</u> <u>TINGKAT SATU, DUA & TIGA</u> <u>(BB3, BB5 & BB7)</u> - VIEW G6 - VIEW G5	46/55


BAHAGIAN 2 - KERJA-KERJA NAIKTARAF BILIK AIR DAN BILIK MANDI TERMASUK BILIK BASUHAN DI KOLEJ MALINJA (BLOK A BLOK B)

BIL	NO LUKISAN	TAJUK LUKISAN	MUKA SURAT
47	UiTMCK/BPF/UPK/2024/11/01	<u>KOLEJ MALINJA</u> <u>BLOK B</u> <u>BILIK AIR & BILIK MANDI</u> <u>TINGKAT SATU, DUA & TIGA</u> <u>(BB3, BB5 & BB7)</u> - VIEW G4 - VIEW G3	47/55
48	UiTMCK/BPF/UPK/2024/11/01	<u>KOLEJ MALINJA</u> <u>BLOK B</u> <u>BILIK AIR & BILIK MANDI</u> <u>TINGKAT SATU, DUA & TIGA</u> <u>(BB3, BB5 & BB7)</u> - VIEW G2	48/55
49	UiTMCK/BPF/UPK/2024/11/01	<u>KOLEJ MALINJA</u> <u>BLOK B</u> <u>BILIK AIR & BILIK MANDI</u> <u>TINGKAT SATU, DUA & TIGA</u> <u>(BB4, BB6 & BB8)</u> PELAN LANTAI - JUBIN LANTAI - JUBIN DINDING - 'COUNTERTOP' SINKI JENIS 'SOLID SURFACE' -AKSESORIS SANITRAY BILIK AIR - PINTU - TINGKAP - MENGECAAT DINDING BERLEPA	49/55
50	UiTMCK/BPF/UPK/2024/11/01	<u>KOLEJ MALINJA</u> <u>BLOK B</u> <u>BILIK AIR & BILIK MANDI</u> <u>TINGKAT SATU, DUA & TIGA</u> <u>(BB4, BB6 & BB8)</u> - VIEW H8 - VIEW H6	50/55
51	UiTMCK/BPF/UPK/2024/11/01	<u>KOLEJ MALINJA</u> <u>BLOK B</u> <u>BILIK AIR & BILIK MANDI</u> <u>TINGKAT SATU, DUA & TIGA</u> <u>(BB4, BB6 & BB8)</u> - VIEW H2 - VIEW H4	51/55
52	UiTMCK/BPF/UPK/2024/11/01	<u>KOLEJ MALINJA</u> <u>BLOK B</u> <u>BILIK AIR & BILIK MANDI</u> <u>TINGKAT SATU, DUA & TIGA</u> <u>(BB4, BB6 & BB8)</u> - VIEW H3 - VIEW H5	52/55

BAHAGIAN 2 - KERJA-KERJA NAIKTARAF BILIK AIR DAN BILIK MANDI TERMASUK BILIK BASUHAN DI KOLEJ MALINJA (BLOK A BLOK B)

BIL	NO LUKISAN	TAJUK LUKISAN	MUKA SURAT
53	UiTMCK/BPF/UPK/2024/11/01	KOLEJ MALINJA BLOK B BILIK AIR & BILIK MANDI TINGKAT SATU, DUA & TIGA (BB4, BB6 & BB8) - VIEW H7 - VIEW H1	53/55
54	UiTMCK/BPF/UPK/2024/11/01	PINTU	54/55
55	UiTMCK/BPF/UPK/2024/11/01	PINTU 'SLIDING' OKU (D2)	55/55

KOLEJ MALINJA
BLOK A
BILIK AIR & BILIK MANDI
TINGKAT SATU, DUA & TIGA
(BA3, BA5 & BA7)

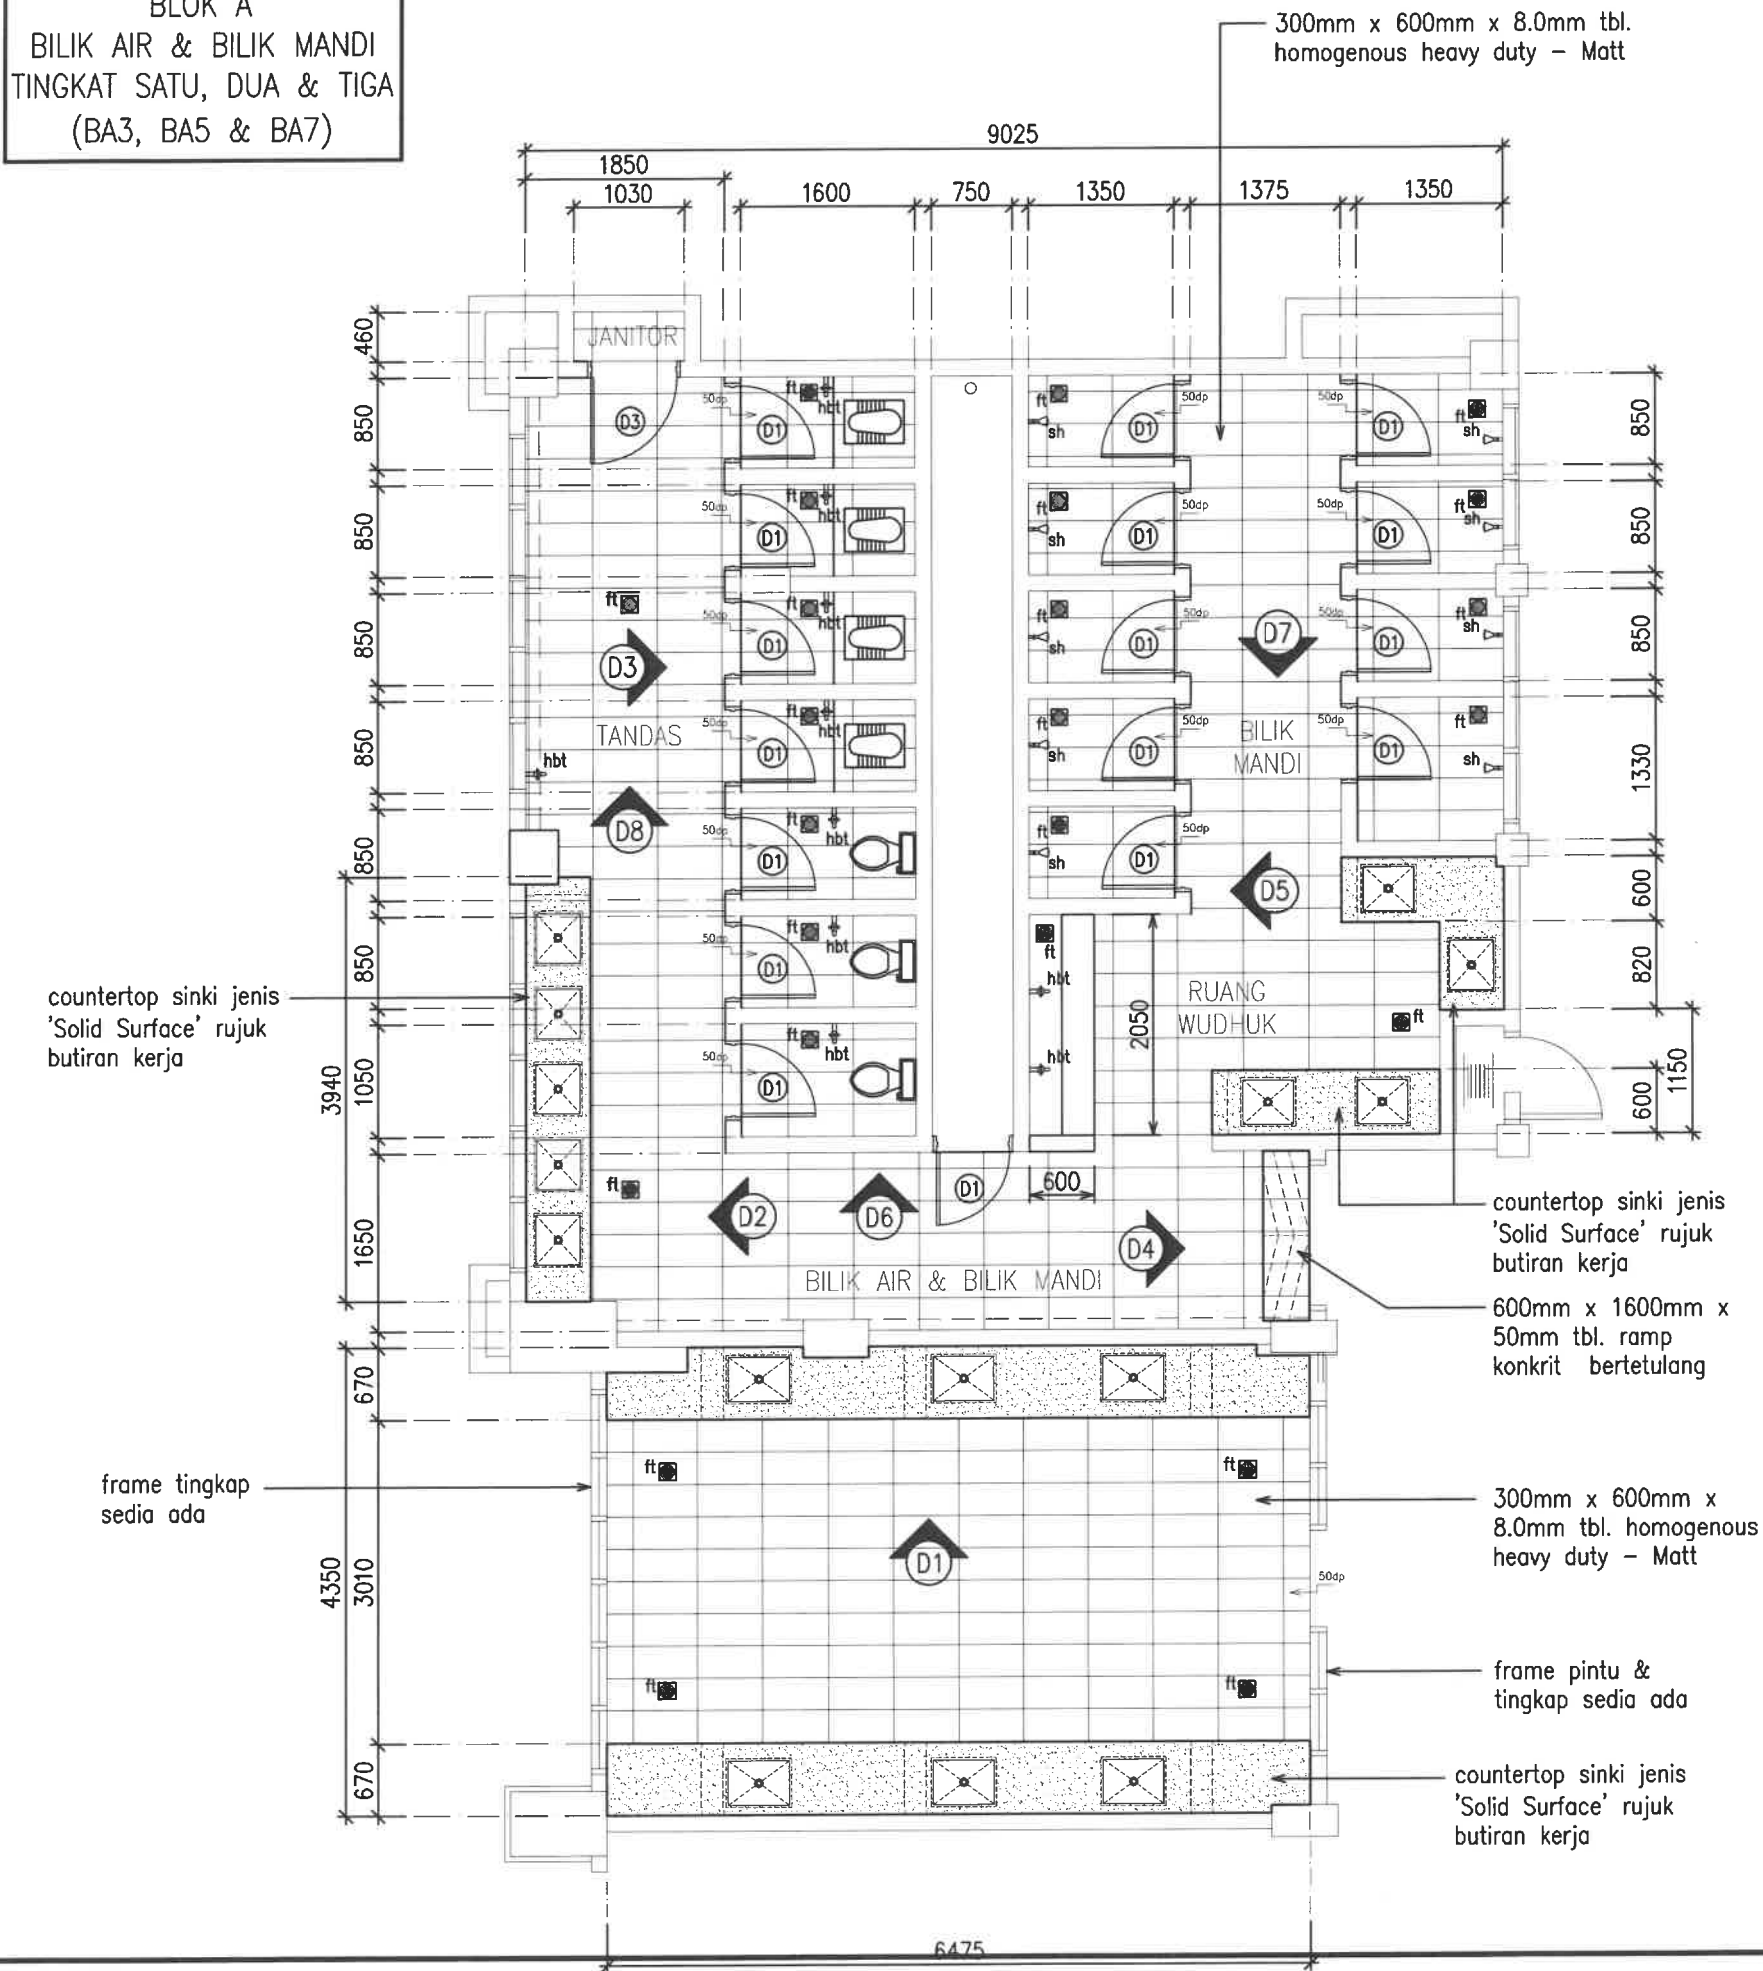

JADUAL Kuantiti Pintu

SYMBOL	UKURAN	DISCRIPTION	QUANTITY
D1	675mm x 2055mm	Pintu PVC bukaan sisi 1 daun	17 Nos.
D3	800mm x 2055mm	Pintu bukaan sisi 1 daun jenis 'Aluminium Tube Heavy Duty'	1 Nos.

JADUAL Kuantiti Aksesori Tandas

SYMBOL	UKURAN	DISCRIPTION	QUANTITY
	560mm x 425mm	Squantting pan with intergrated footrest & cistern	4 Nos.
	675mm x 400mm x 795mm	Washdown low-level WC Suite, 183mm (s trap)	3 Nos.
	500mm x 450mm x 3.0mm tbl.	Sinki stainless steel nano di Bilik Air	9 Nos.
	600mm x 450mm x 3.0mm tbl.	Sinki stainless steel nano di Bilik Basuhan	6 Nos.
	150mm x 150mm	Floor trap grating stainless steel l/d dual layer filter	24 Nos.
sh	100mm dia.	Rain showers head with arm	9 Nos.
hbt		Hose bib tap	10 Nos.
pt		Pillar mounted tap	9 Nos.
av		Angles Valve/stop	22 Nos.
sc1		Concealed shower stop cock	9 Nos.
at		Ablution Tap	6 Nos.
	600mm pgj. high pressure stainless steel nut flexible hose		22 Nos.
	1000mm pgj. x 3.0mm tbl. getah paip high pressure l/d besi pengikat boleh laras (Clip)		7 Nos.
		Botol trap	15 Nos.

JADUAL Kuantiti Cermin Muka

SYMBOL	UKURAN	DISCRIPTION	QUANTITY
M1	1375mm x 1000mm	5.0mm tbl. kepingan kaca cermin muka l/d 25mm lbr. aluminium frame	1 Nos.
M2	1230mm x 1000mm		1 Nos.
M4	3775mm x 1000mm		1 Nos.
M5	1985mm x 1000mm		1 Nos.

KONTRAKTOR DI KEHENDAKI MENGIKUT DAN MENGUTAMAKAN DIMENSI YANG DICATIT DALAM LUKISAN. HANYA DIMENSI BERANGKA SAHAJA DILAKSANAKAN. KONTRAKTOR MESTI MEMERIKSA SEMUA DIMENSI SEBENAR DITAPAK BINA. SEBARANG PERCANGGAHAN MESTI DILAPORKAN DENGAN SEGERA KEPADA PEGAWAI PENGUASA SEBELUM KERJA-KERJA DIMULAKAN.

NOTA: Lantai BA3, BA5, BA7

- Jubin Dinding
 - Saiz: 300mm x 600mm
 - Jenis: Homogenous Heavy Duty - Gloss
 - Keluasan: 251.50m²
- Jubin Lantai
 - Saiz: 300mm x 600mm
 - Jenis: Homogenous Heavy Duty - Matt
 - Keluasan: 93.90m²
- Mengecat Dinding Lepas
 - Keluasan: 103.24m²
- Solid Surface 'CounterTop Sinki'
 - Saiz: 12.0mm tbl.
 - Jenis: Solid Surface
 - Keluasan: 16m²



BAHAGIAN PENGURUSAN FASILITI
UITM CAWANGAN KEDAH

TAJUK LUKISAN :

PELAN LANTAI

- JUBIN LANTAI
- JUBIN DINDING
- 'COUNTERTOP' SINKI JENIS 'SOLID SURFACE'
- AKSESORIS SANITRAY BILIK AIR
- PINTU
- TINGKAP
- MENGECAT DINDING BERLEPA

PROJEK :

PEMBAIKAN BANGUNAN ASRAMA
KOLEJ MALINJA DAN SEBAHAGIAN
KOLEJ MAHSURI DAN MASRIA SERTA
KERJA BERKAITAN DI UITM
CAWANGAN KEDAH

DILUKIS	EN. MOHD AZIZI AHMAD
DISEMAK	EN. MOHAMAD ABDULLAH
DITARIKH	NOVEMBER 2024
SKALA	1:70
PLOT	

NO. LUKISAN :
UITMCK/BPF/UPK/2024/11/01

29
55

KOLEJ MALINJA
BLOK A
BILIK AIR & BILIK MANDI
TINGKAT SATU, DUA & TIGA
(BA3, BA5 & BA7)

KONTRAKTOR DI KEHENDAKI MENGIKUT DAN MENGUTAMAKAN DIMENSI YANG DICATIT DALAM LUKISAN. HANYA DIMENSI BERANGKA SAHAJA DILAKSANAKAN. KONTRAKTOR MESTI MEMERIKSA SEMUA DIMENSI SEBENAR DITAPAK BINA. SEBARANG PERCANGGAHAN MESTI DILAPORKAN DENGAN SEGERA KEPADA PEGAWAI PENGUASA SEBELUM KERJA-KERJA DIMULAKAN.



BAHAGIAN PENGURUSAN FASILITI
UITM CAWANGAN KEDAH

TAJUK LUKISAN :



- VIEW D8
- VIEW D6

PROJEK :
PEMBAIKAN BANGUNAN ASRAMA
KOLEJ MALINJA DAN SEBAHAGIAN
KOLEJ MAHSURI DAN MASRIA SERTA
KERJA BERKAITAN DI UITM
CAWANGAN KEDAH

DILUKIS	EN. MOHD AZIZI AHMAD
DISEMAK	EN. MOHAMAD ABDULLAH
DITARIKH	NOVEMBER 2024
SKALA	1:75
PLOT	

NO. LUKISAN :
UITMCK/BPF/UPK/2024/11/01

30
55

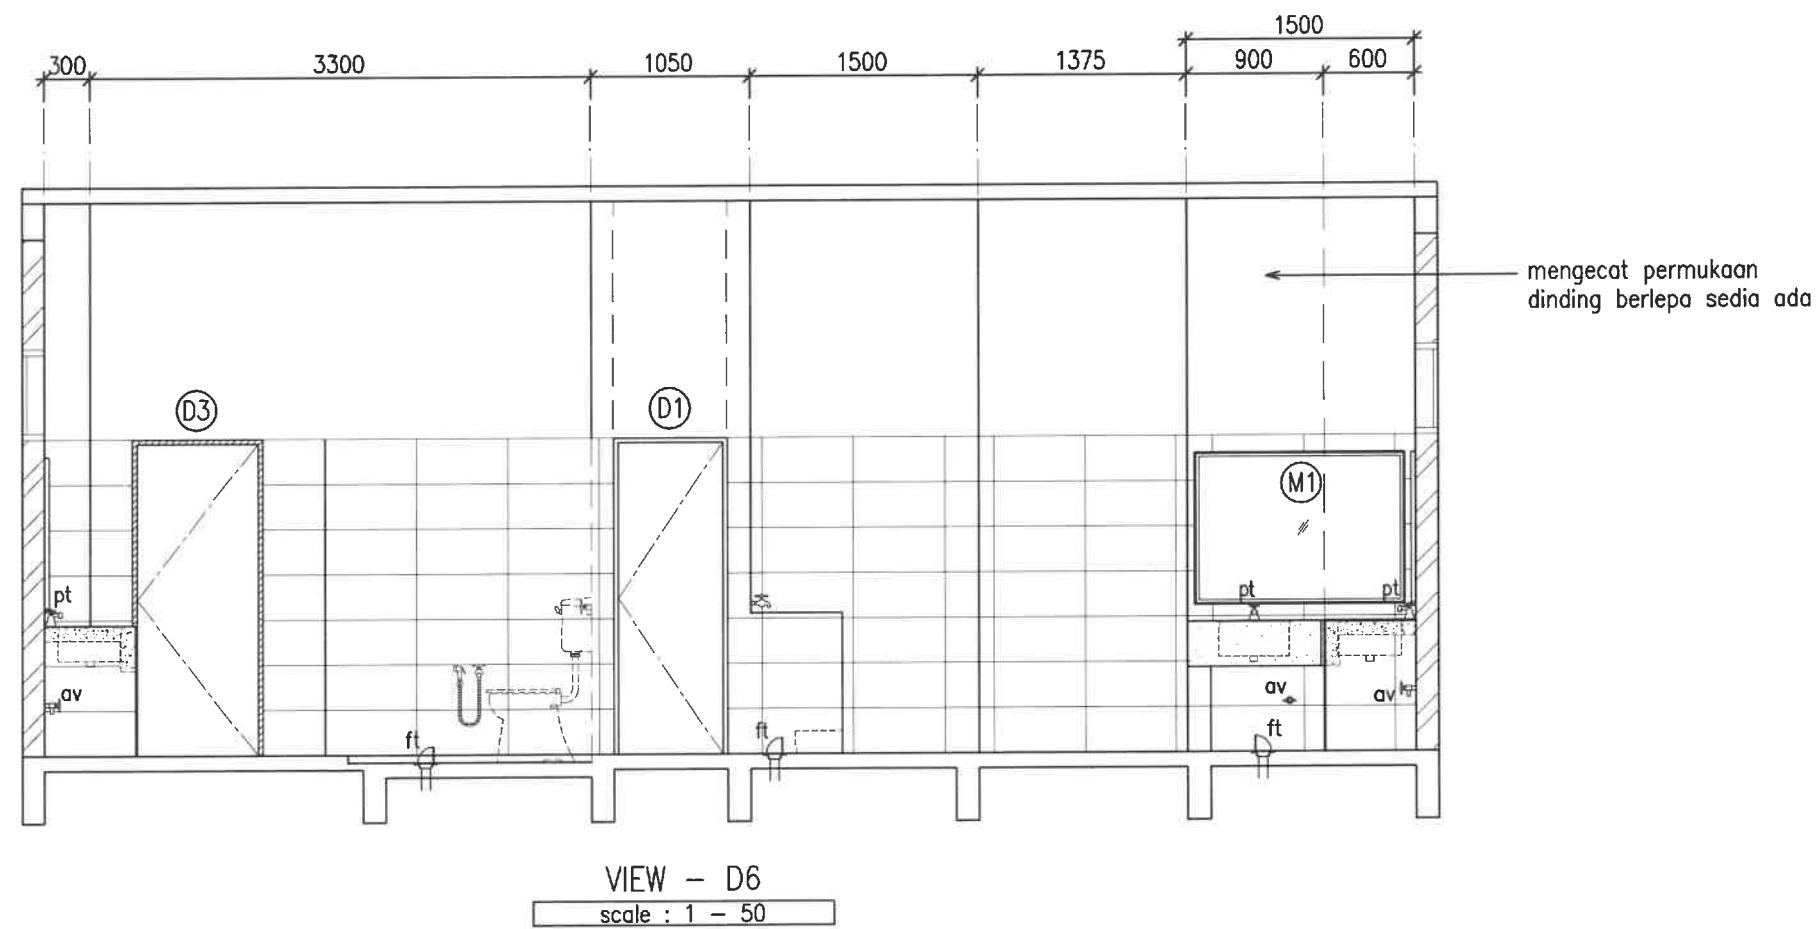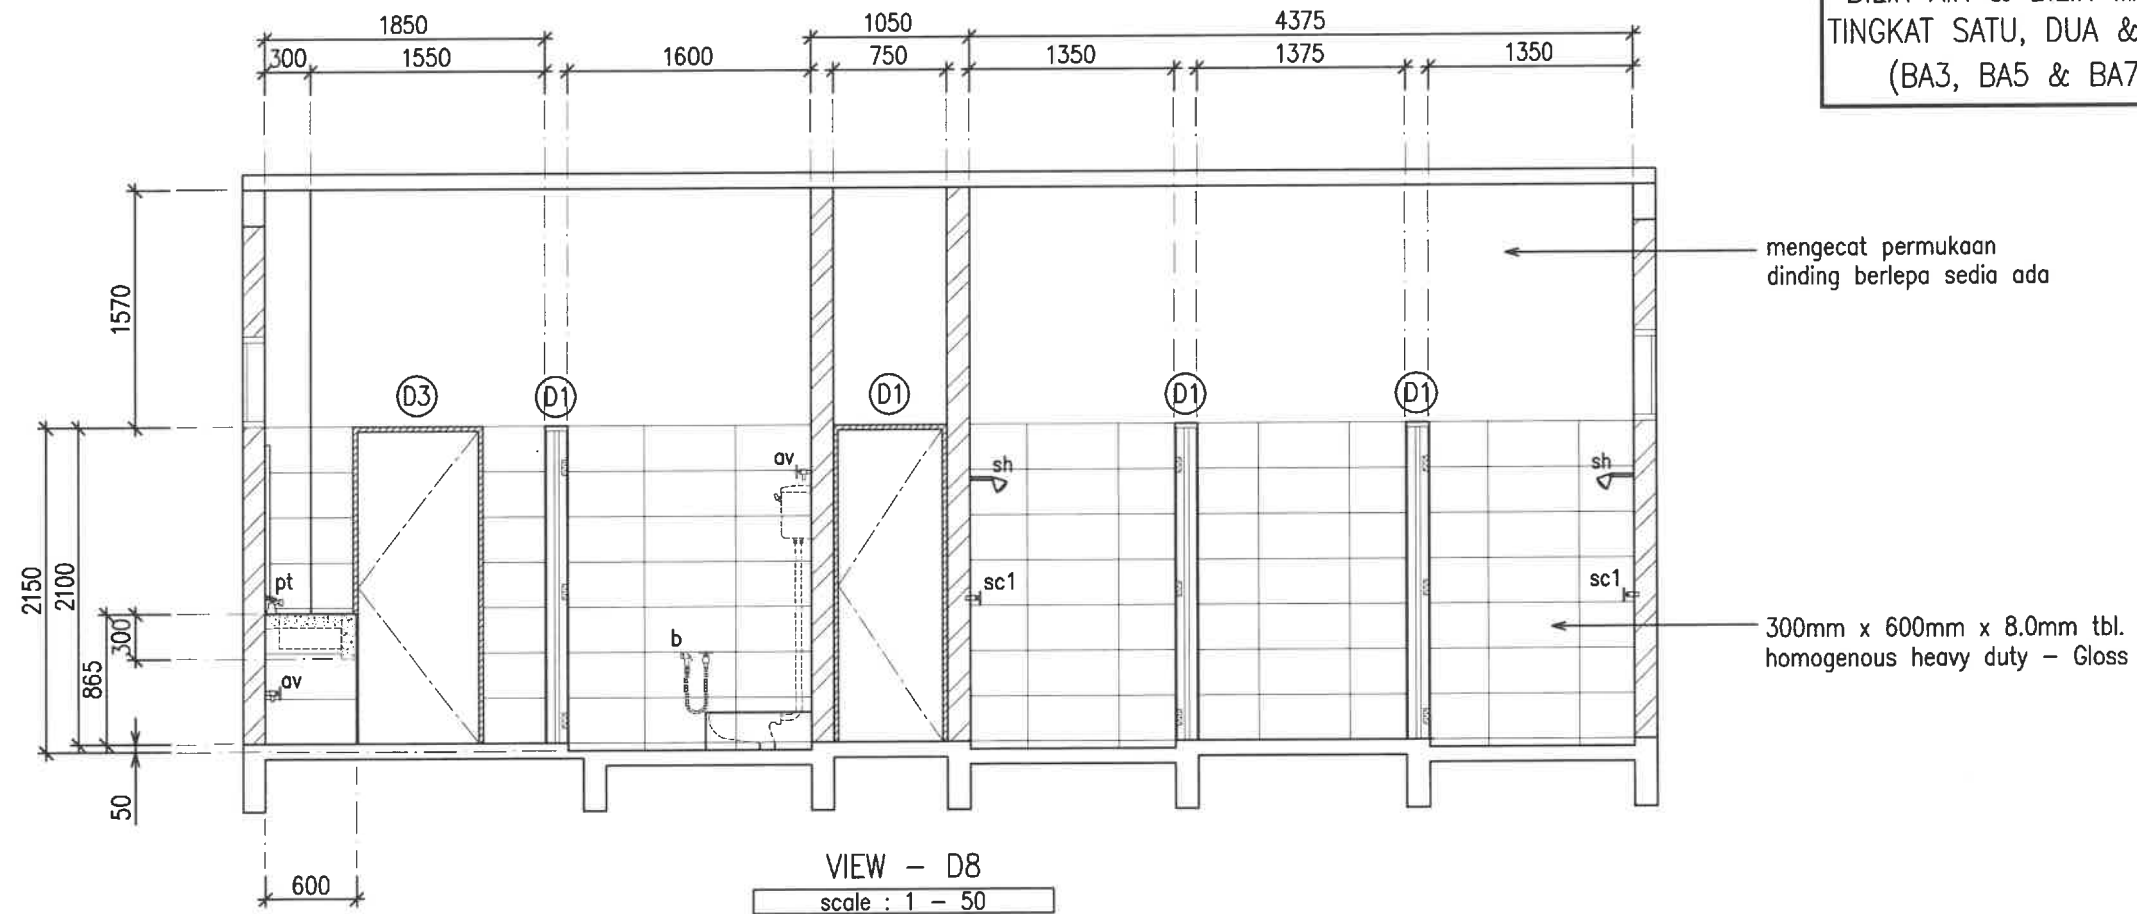

KONTRAKTOR DI KEHENDAKI MENGIKUT DAN MENGUTAMAKAN DIMENSI YANG DICATIT DALAM LUKISAN. HANYA DIMENSI BERANGKA SAHAJA DILAKSANAKAN. KONTRAKTOR MESTI MEMERIKSA SEMUA DIMENSI SEBENAR DITAPAK BINA. SEBARANG PERCANGGAHAN MESTI DILAPORKAN DENGAN SEGERA KEPADA PEGAWAI PENGUASA SEBELUM KERJA-KERJA DIMULAKAN.




BAHAGIAN PENGURUSAN FASILITI
UiTM CAWANGAN KEDAH

TAJUK LUKISAN :


- VIEW D2
- VIEW D4

PROJEK :
PEMBAIKAN BANGUNAN ASRAMA
KOLEJ MALINJA DAN SEBAHAGIAN
KOLEJ MAHSURI DAN MASRIA SERTA
KERJA BERKAITAN DI UiTM
CAWANGAN KEDAH


DILUKIS	EN. MOHD AZIZI AHMAD
DISEMAK	EN. MOHAMAD ABDULLAH
DITARIKH	NOVEMBER 2024
SKALA	1:75
PLOT	
NO. LUKISAN :	
UITMCK/BPF/UPK/2024/11/01	31/55

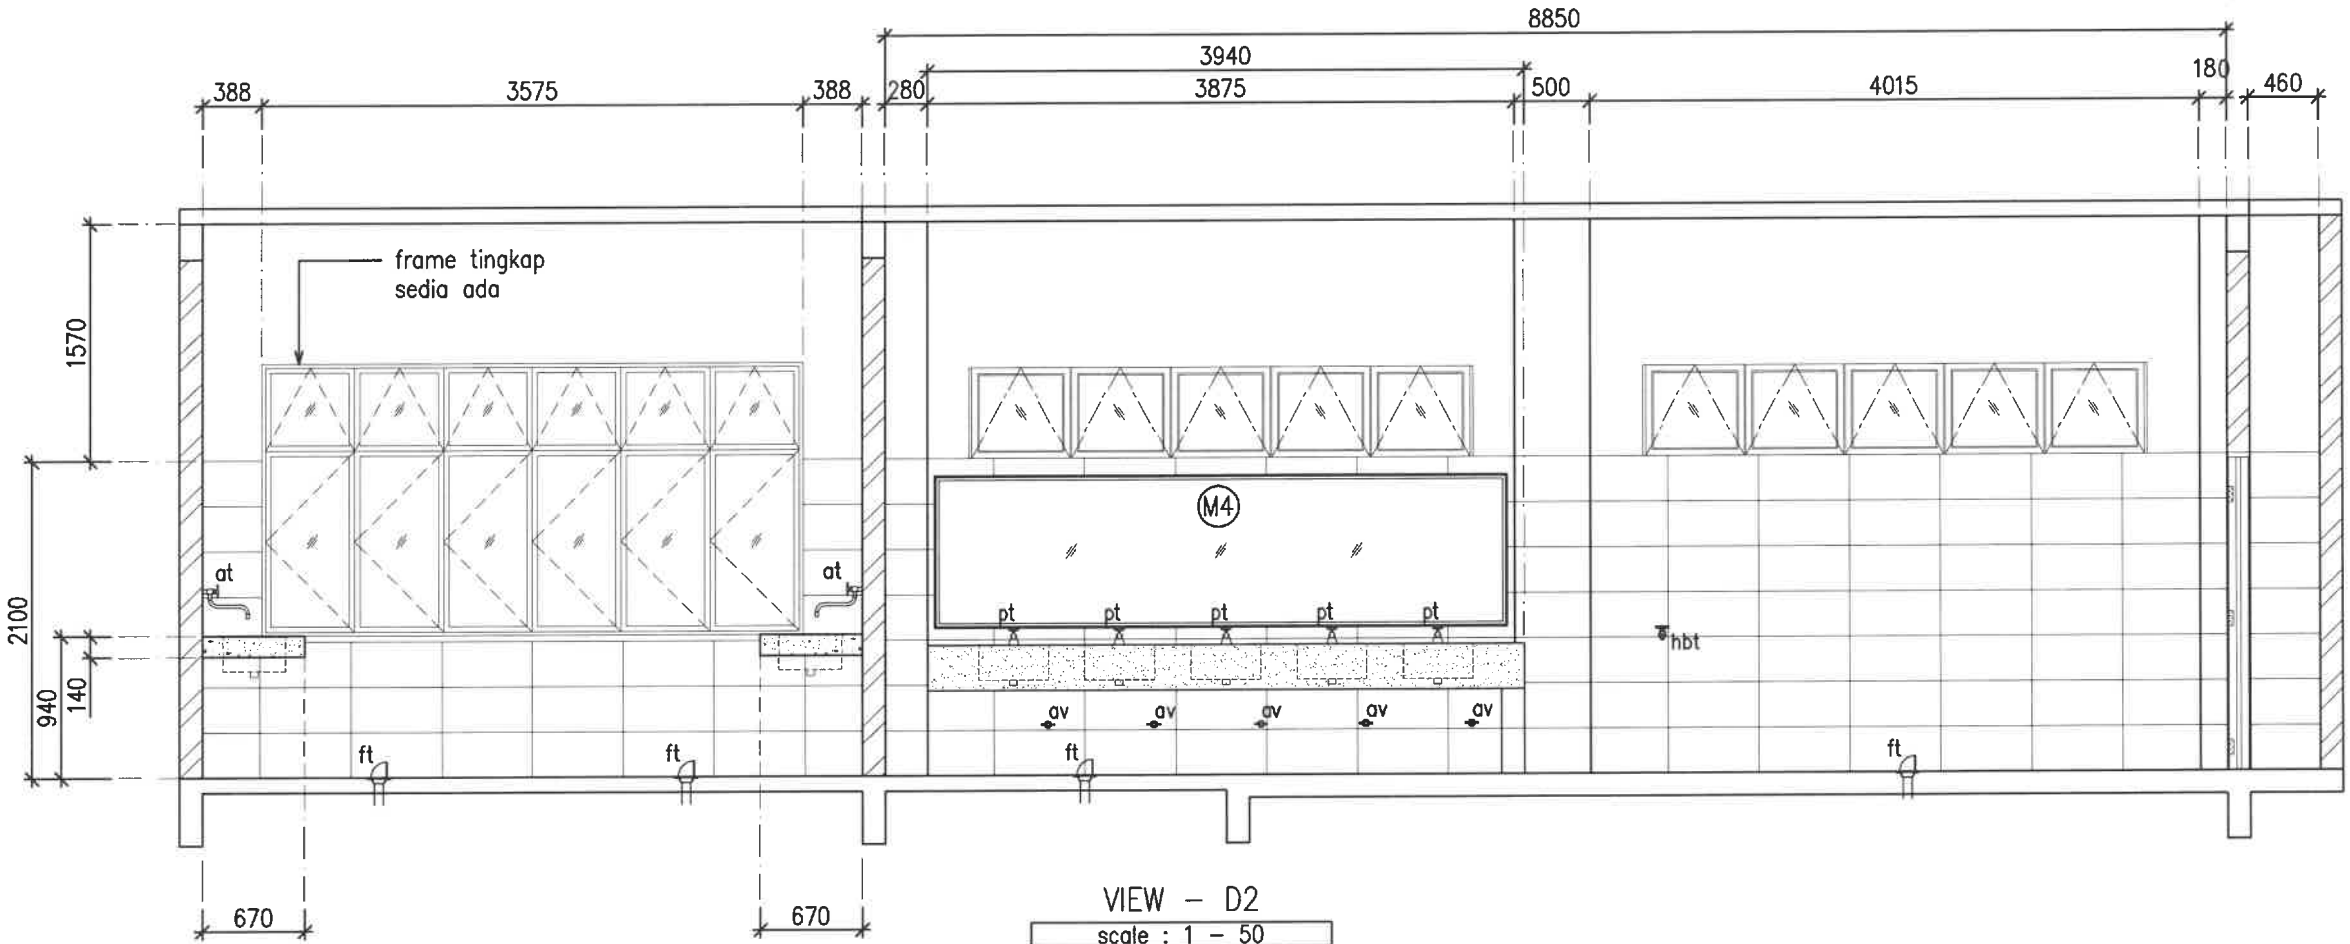

VIEW - D2
scale : 1 - 50

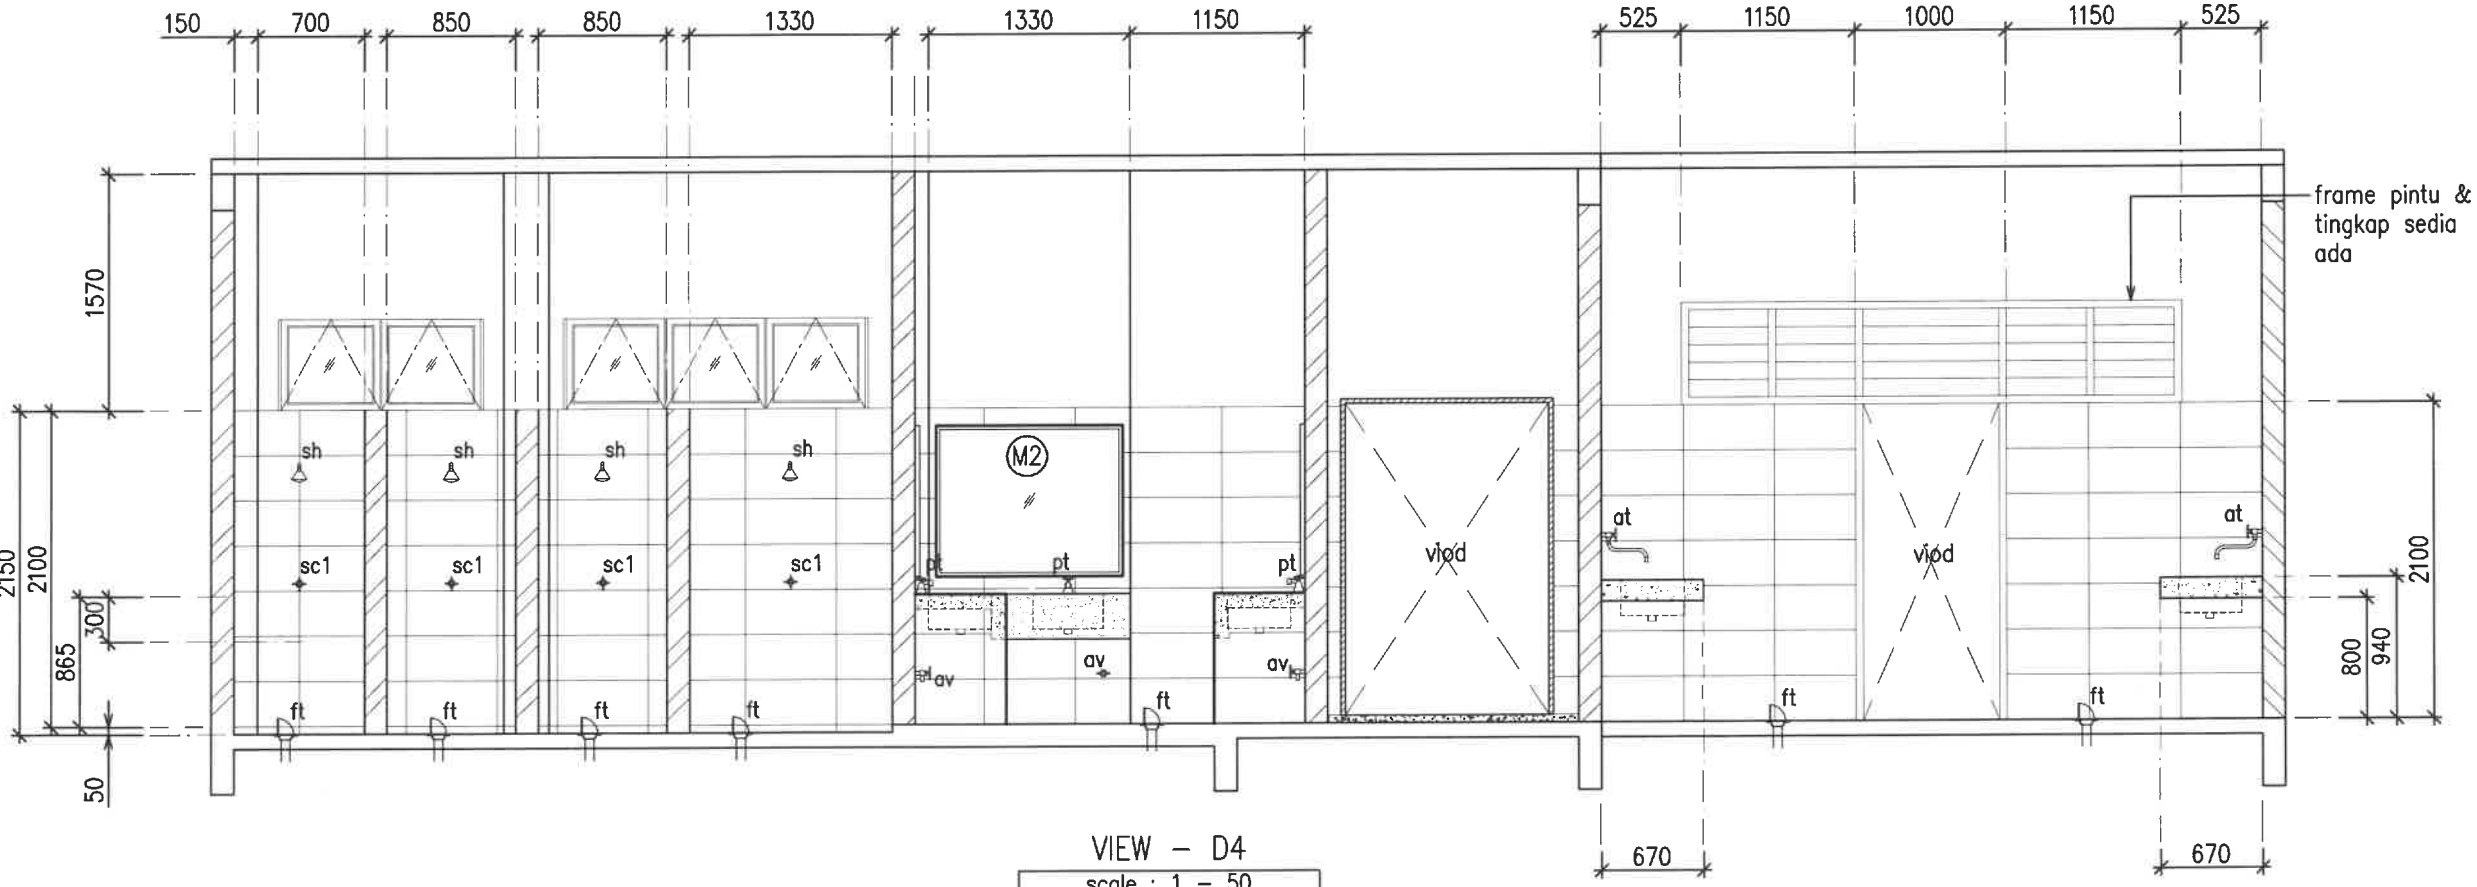


VIEW - D4
scale : 1 - 50

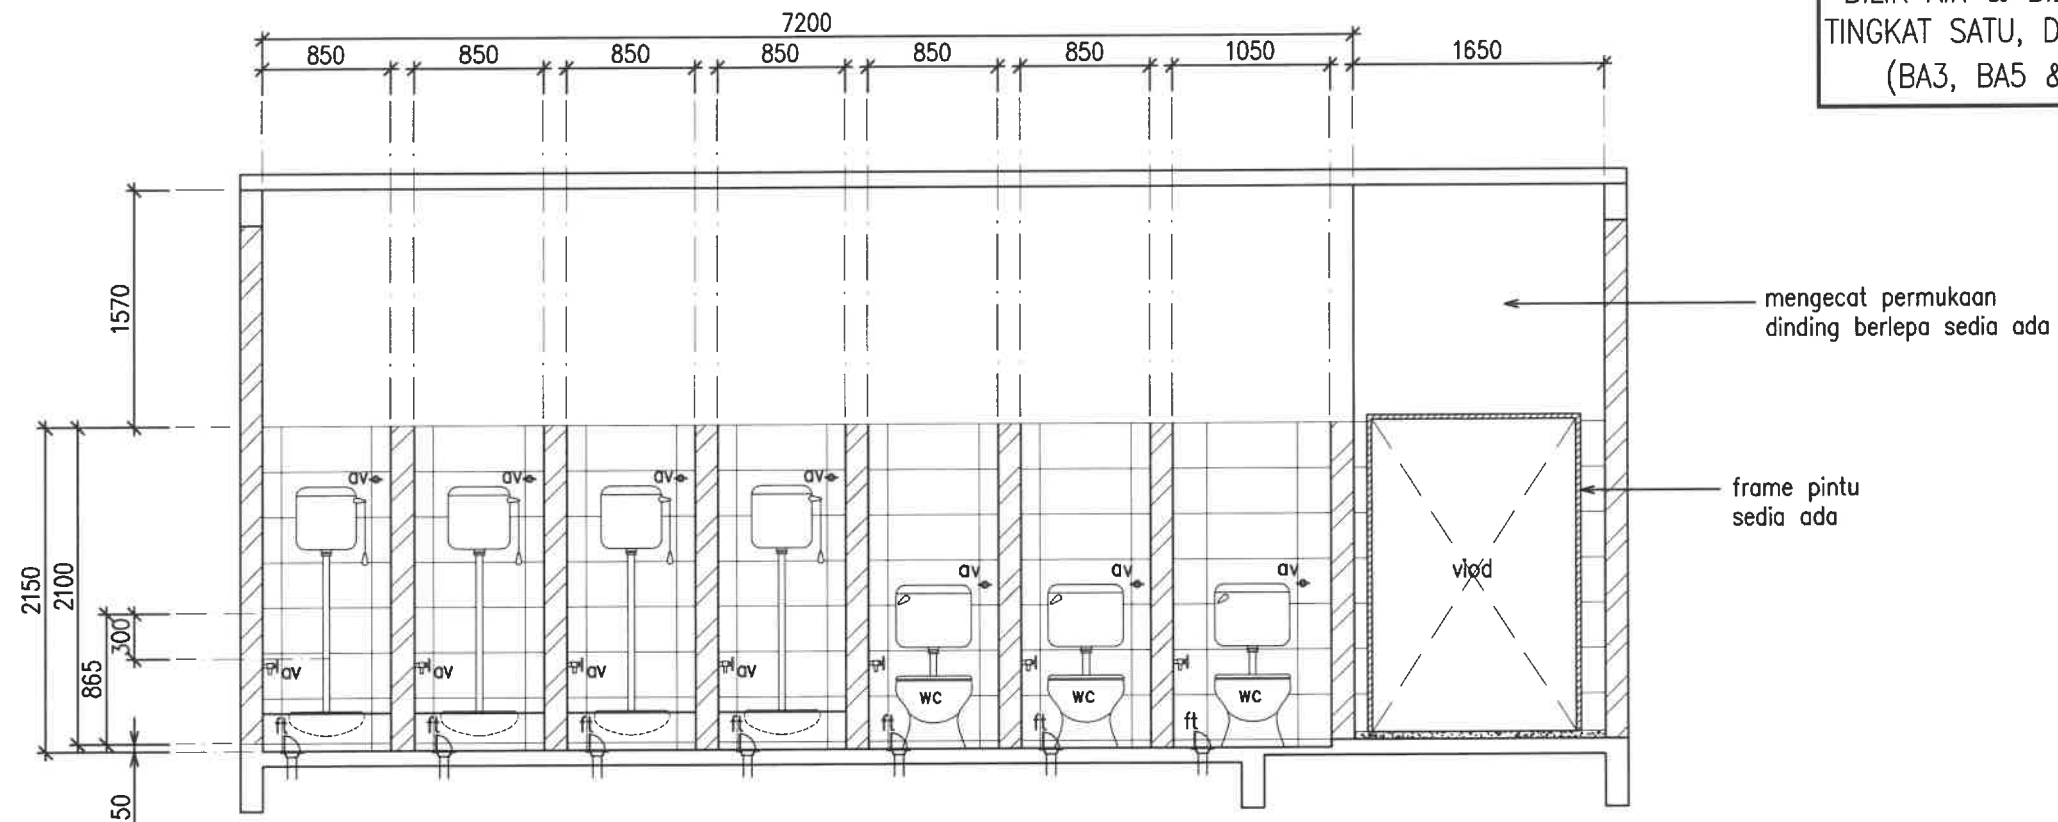

VIEW - D3

scale : 1 - 50

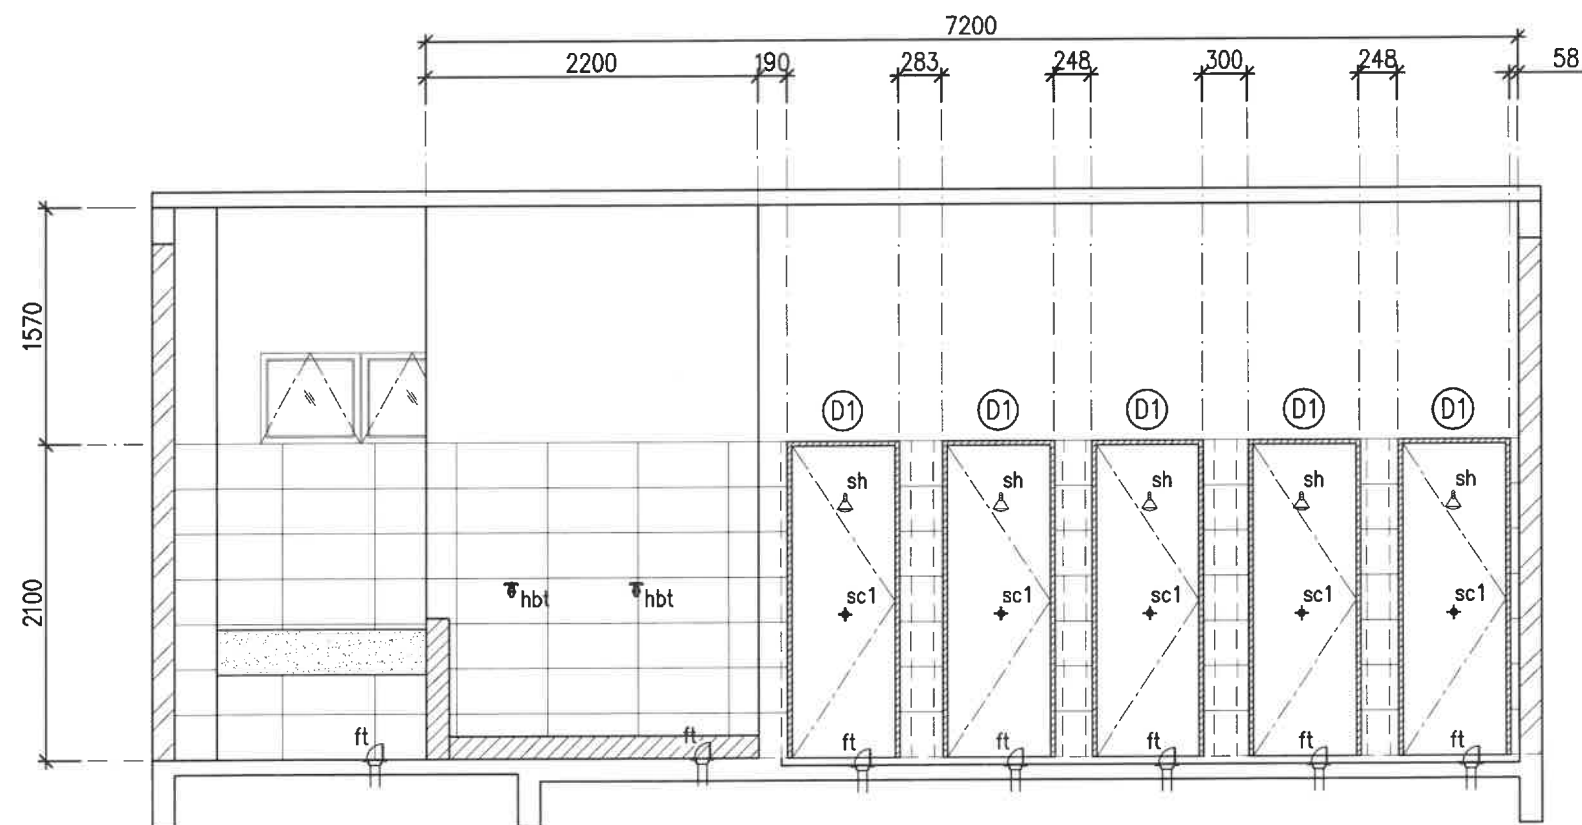

VIEW - D5

scale : 1 - 50

KOLEJ MALINJA
BLOK A
BILIK AIR & BILIK MANDI
TINGKAT SATU, DUA & TIGA
(BA3, BA5 & BA7)

KONTRAKTOR DI KEHENDAKI MENGIKUT DAN MENGUTAMAKAN DIMENSI YANG DICATIT DALAM LUKISAN. HANYA DIMENSI BERANGKA SAHAJA DILAKSANAKAN. KONTRAKTOR MESTI MEMERIKSA SEMUA DIMENSI SEBENAR DITAPAK BINA. SEBARANG PERCANGGAHAN MESTI DILAPORKAN DENGAN SEGERA KEPADA PEGAWAI PENGUASA SEBELUM KERJA-KERJA DIMULAKAN.



BAHAGIAN PENGURUSAN FASILITI
UTM CAWANGAN KEDAH

TAJUK LUKISAN :

- VIEW D3
- VIEW D5

PROJEK :

PEMBAIKAN BANGUNAN ASRAMA
KOLEJ MALINJA DAN SEBAHAGIAN
KOLEJ MAHSURI DAN MASRIA SERTA
KERJA BERKAITAN DI UTM
CAWANGAN KEDAH

DILUKIS	EN. MOHD AZIZI AHMAD
DISEMAK	EN. MOHAMAD ABDULLAH
DITARIKH	NOVEMBER 2024
SKALA	1:75
PLOT	

NO. LUKISAN :
UTMCK/BPF/UPK/2024/11/01

32/55

KOLEJ MALINJA
BLOK A
BILIK AIR & BILIK MANDI
TINGKAT SATU, DUA & TIGA
(BA3, BA5 & BA7)

KONTRAKTOR DI KEHENDAKI MENGIKUT DAN MENGUTAMAKAN
DIMENSI YANG DICATIT DALAM LUKISAN. HANYA DIMENSI
BERANGKA SAHAJA DILAKSANAKAN. KONTRAKTOR MESTI
MEMERIKSA SEMUA DIMENSI SEBENAR DITAPAK BINA.
SEBARANG PERCANGGAHAN MESTI DILAPORKAN DENGAN
SEGERA KEPADA PEGAWAI PENGUASA SEBELUM KERJA-KERJA
DIMULAKAN.



BAHAGIAN PENGURUSAN FASILITI
UiTM CAWANGAN KEDAH

TAJUK LUKISAN :


- VIEW D7
- VIEW D1

PROJEK :
PEMBAIKAN BANGUNAN ASRAMA
KOLEJ MALINJA DAN SEBAHAGIAN
KOLEJ MAHSURI DAN MASRIA SERTA
KERJA BERKAITAN DI UiTM
CAWANGAN KEDAH

DILUKIS	EN. MOHD AZIZI AHMAD
DISEMAK	EN. MOHAMAD ABDULLAH
DITARIKH	NOVEMBER 2024
SKALA	1:75
PLOT	


NO. LUKISAN :
UiTMCK/BPF/UPK/2024/11/01

33
55

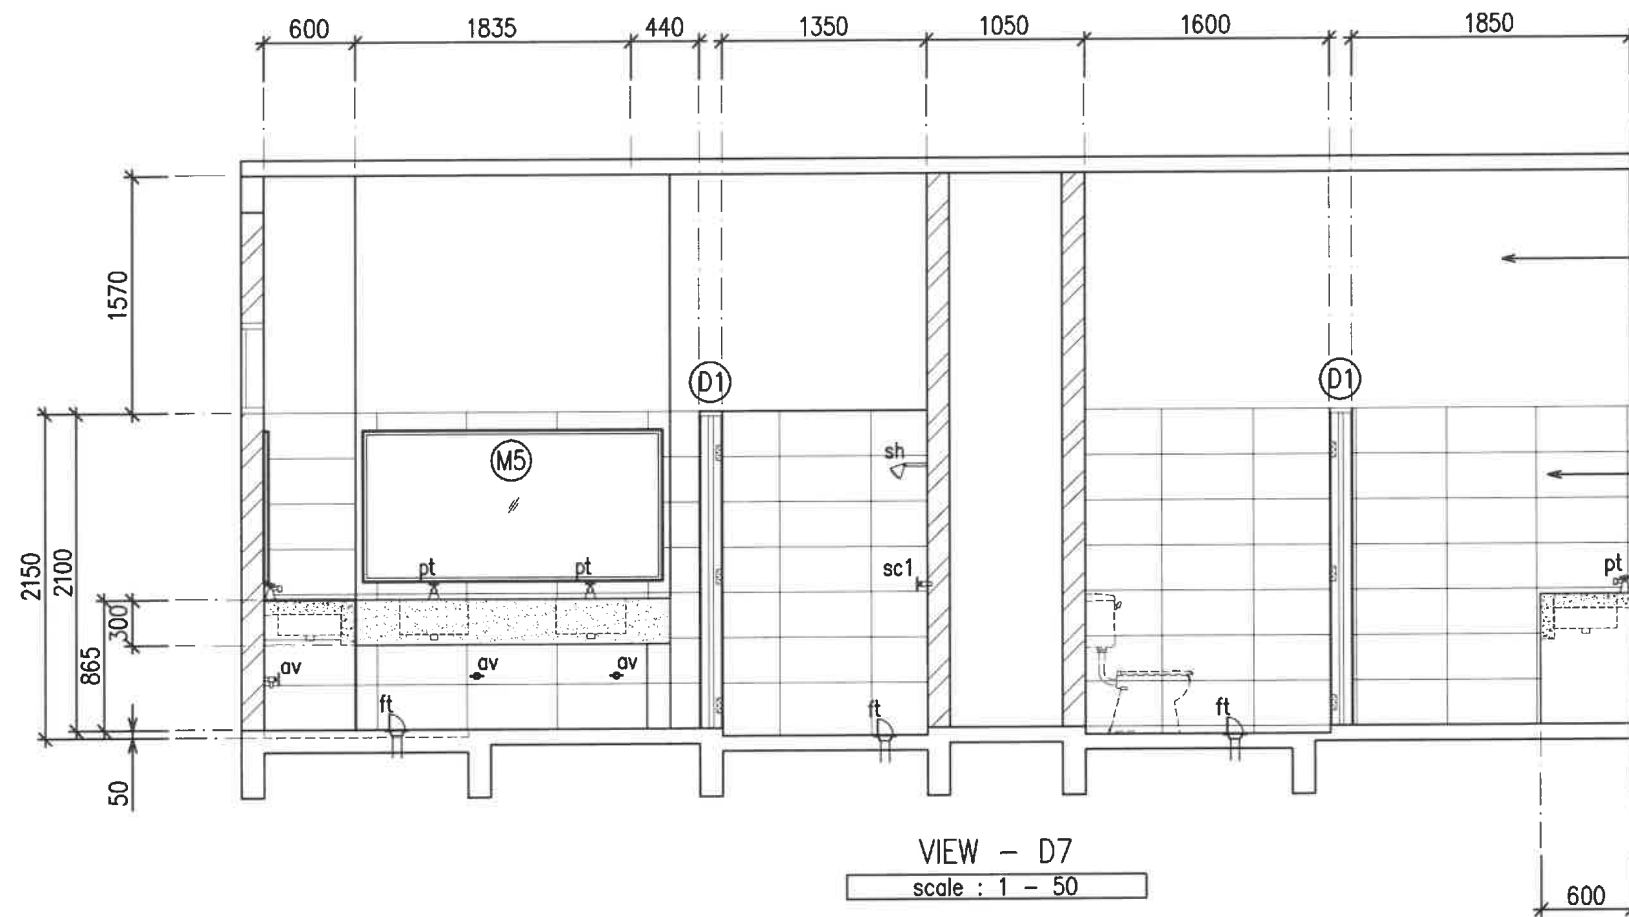

mengecat permukaan
dinding berlepa sedia ada

300mm x 600mm x 8.0mm tbl.
homogenous heavy duty - Gloss

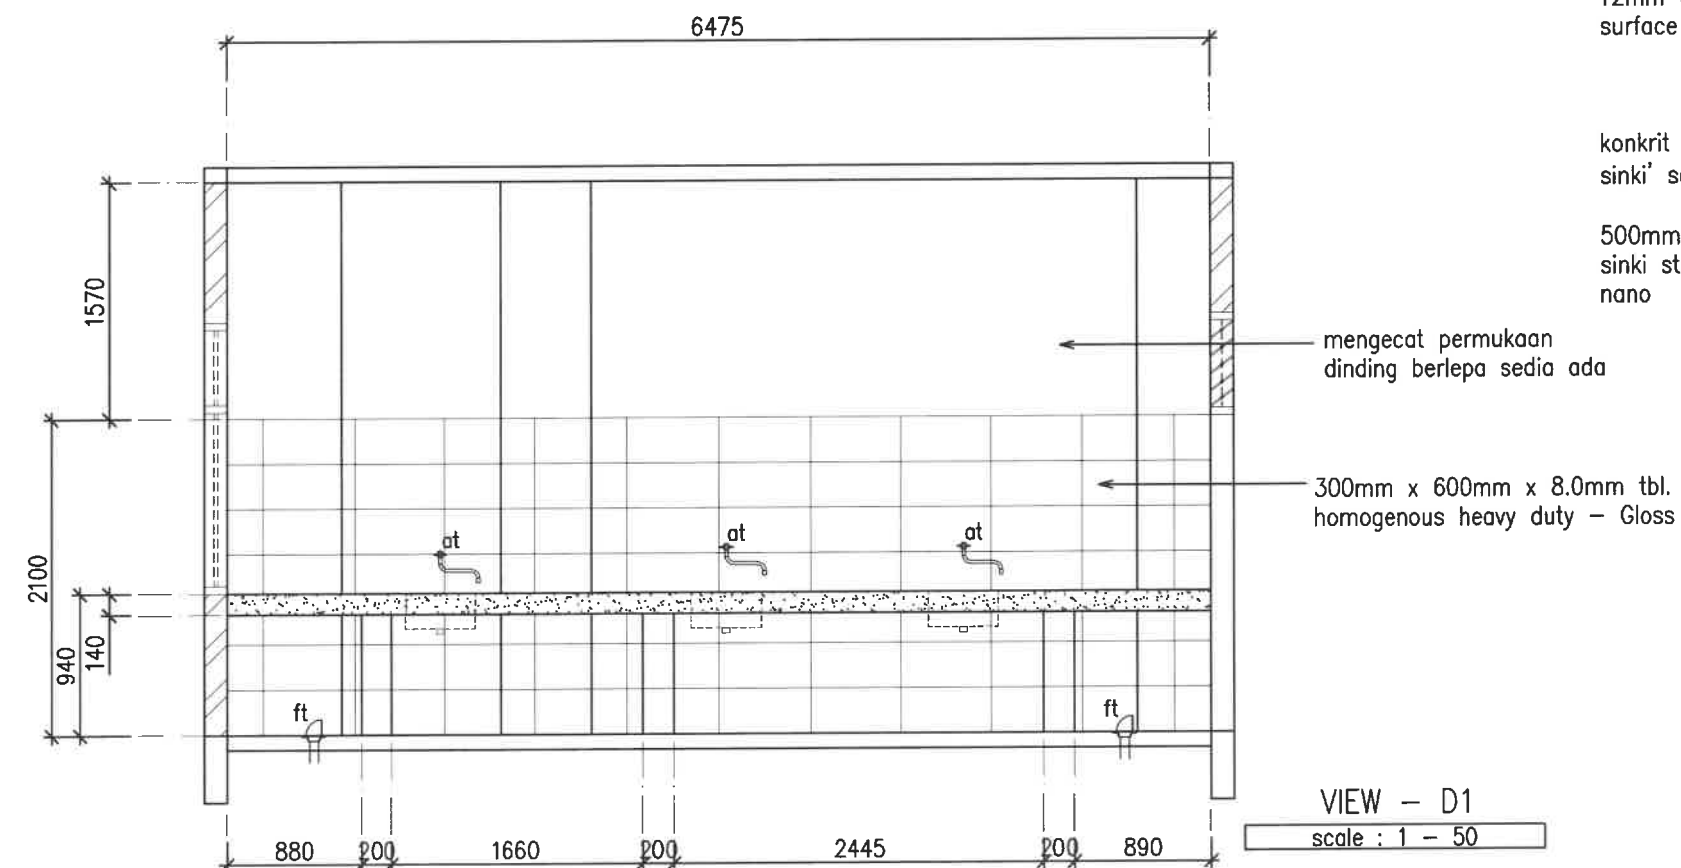

mengecat permukaan
dinding berlepa sedia ada

300mm x 600mm x 8.0mm tbl.
homogenous heavy duty - Gloss


12mm tbl. solid
surface

konkrit 'countertop
sinki' sedia ada

500mm x 450mm
sinki stainless steel
nano

TIPIKAL KEMASAN SOLID SURFACE
COUNTERTOP TEMPAT BASUH
scale : 1 - 20

KOLEJ MALINJA
BLOK B
BILIK AIR & BILIK MANDI
TINGKAT BAWAH – BB1

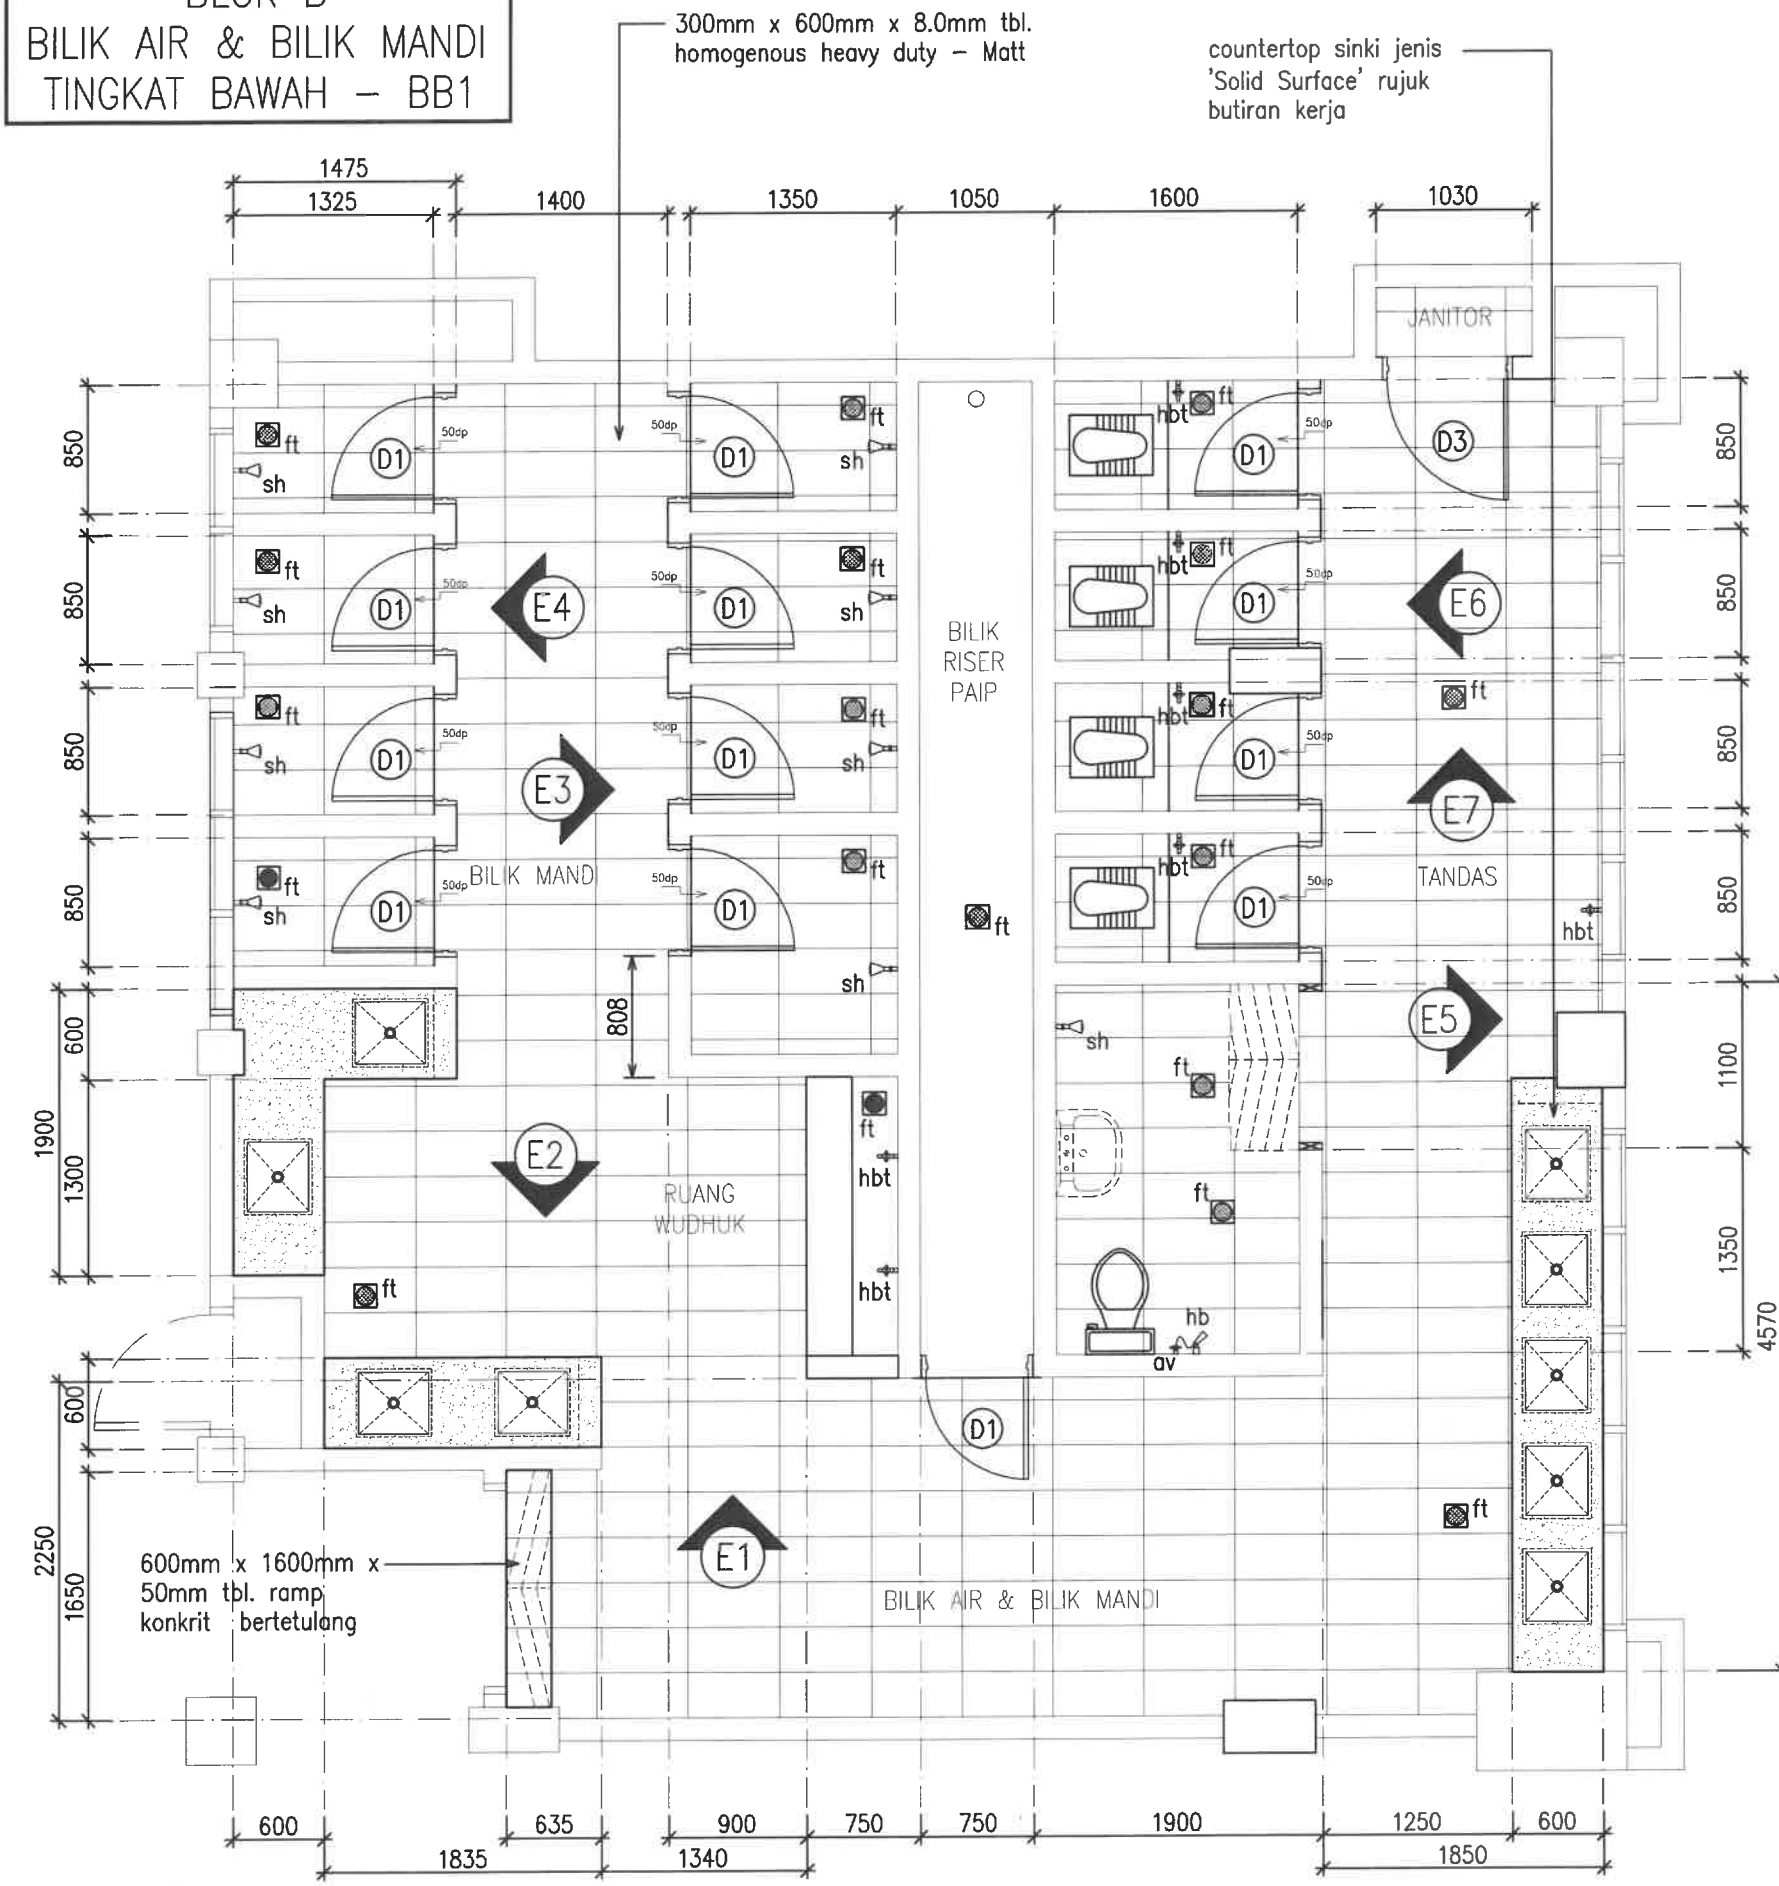

JADUAL Kuantiti Pintu

SYMBOL	UKURAN	DISCRIPTION	QUANTITY
D1	675mm x 2055mm	Pintu PVC bukaan sisi 1 daun	13 Nos.
D3	800mm x 2055mm	Pintu bukaan sisi 1 daun jenis 'Aluminium Tube Heavy Duty'	1 Nos.

JADUAL Kuantiti Aksesori Tandas

SYMBOL	UKURAN	DISCRIPTION	QUANTITY
	560mm x 425mm	Squatting pan with intergrated footrest & cistern	4 Nos.
	675mm x 400mm x 795mm	Washdown low-level WC Suite, 183mm (s trap)	1 Nos.
	500mm x 450mm x 3.0mm tbl.	Sinki stainless steel nano	9 Nos.
	150mm x 150mm	Floor trap grating stainless steel l/d dual layer filter	20 Nos.
	50mm tbl. x 600mm x 1600mm	Ramp konkrit bertetulang	1 Nos.
sh	100mm dia.	Rain showers head with arm	9 Nos.
hbt		Hose bib tap	7 Nos.
pt		Pillar mounted tap	9 Nos.
av		Angles Valve/stop	16 Nos.
sc1		Concealed shower stop cock	9 Nos.
hb		Hand Bidet set	1 Nos.
	600mm pgj. high pressure stainless steel nut flexible hose		15 Nos.
	1000mm pgj. x 3.0mm tbl. getah paip high pressure l/d besi pengikat boleh laras (Clip)		4 Nos.
		Botol trap	9 Nos.

JADUAL Kuantiti Cermin Muka

SYMBOL	UKURAN	DISCRIPTION	QUANTITY
M1	1375mm x 1000mm	5.0mm tbl. kepingan kaca cermin muka l/d 25mm lbr. aluminium frame	1 Nos.
M2	1230mm x 1000mm		1 Nos.
M3	1735mm x 1000mm		1 Nos.
M4	3775mm x 1000mm		1 Nos.

KONTRAKTOR DI KEHENDAKI MENGIKUT DAN MENGUTAMAKAN DIMENSI YANG DICATIT DALAM LUKISAN. HANYA DIMENSI BERANGKA SAHAJA DILAKSANAKAN. KONTRAKTOR MESTI MEMERIKSA SEMUA DIMENSI SEBELUM DITAPAK BINA. SEBARANG PERCANGGAHAN MESTI DILAPORKAN DENGAN SEGERA KEPADA PEGAWAI PENGUASA SEBELUM KERJA-KERJA DIMULAKAN.

NOTA: Lantai BB1

- Jubin Dinding
 - Saiz: 300mm x 600mm
 - Jenis: Homogenous Heavy Duty – Gloss
 - Keluasan: 223.80m²
- Jubin Lantai
 - Saiz: 300mm x 600mm
 - Jenis: Homogenous Heavy Duty – Matt
 - Keluasan: 67m²
- Mengecat Dinding Lepas
 - Keluasan: 71.60m²
- Solid Surface 'CounterTop Sinki'
 - Saiz: 12.0mm tbl.
 - Jenis: Solid Surface
 - Keluasan: 6.40m²



BAHAGIAN PENGURUSAN FASILITI
UTM CAWANGAN KEDAH

TAJUK LUKISAN :

PELAN LANTAI

- JUBIN LANTAI
- JUBIN DINDING
- 'COUNTERTOP' SINKI JENIS 'SOLID SURFACE'
- AKSESORIS SANITRAY BILIK AIR
- PINTU
- TINGKAP
- MENGECAT DINDING BERLEPA



PROJEK :

PEMBAIKAN BANGUNAN ASRAMA KOLEJ MALINJA DAN SEBAHAGIAN KOLEJ MAHSURI DAN MASRIA SERTA KERJA BERKAITAN DI UTM CAWANGAN KEDAH

DILUKIS	EN. MOHD AZIZI AHMAD
DISEMAK	EN. MOHAMAD ABDULLAH
DITARIKH	NOVEMBER 2024
SKALA	1:50
PLOT	

NO. LUKISAN :
UTMCK/BPF/UPK/2024/11/01

KOLEJ MALINJA
BLOK B
BILIK AIR & BILIK MANDI
TINGKAT BAWAH – BB1

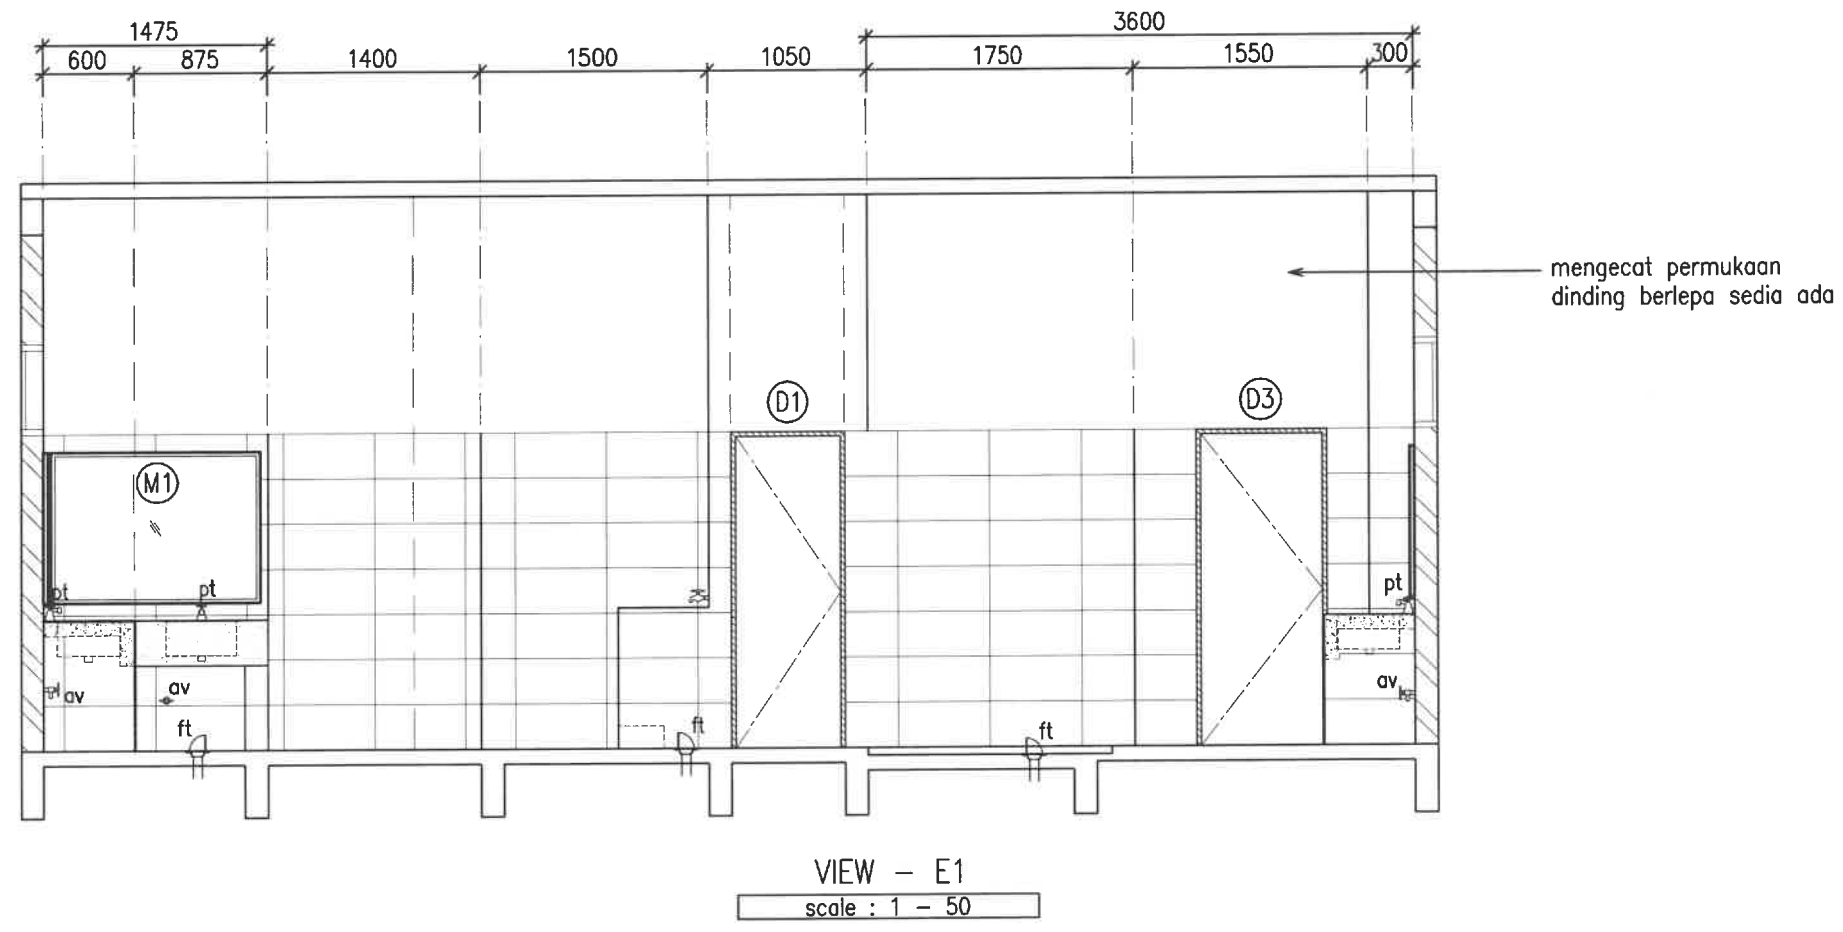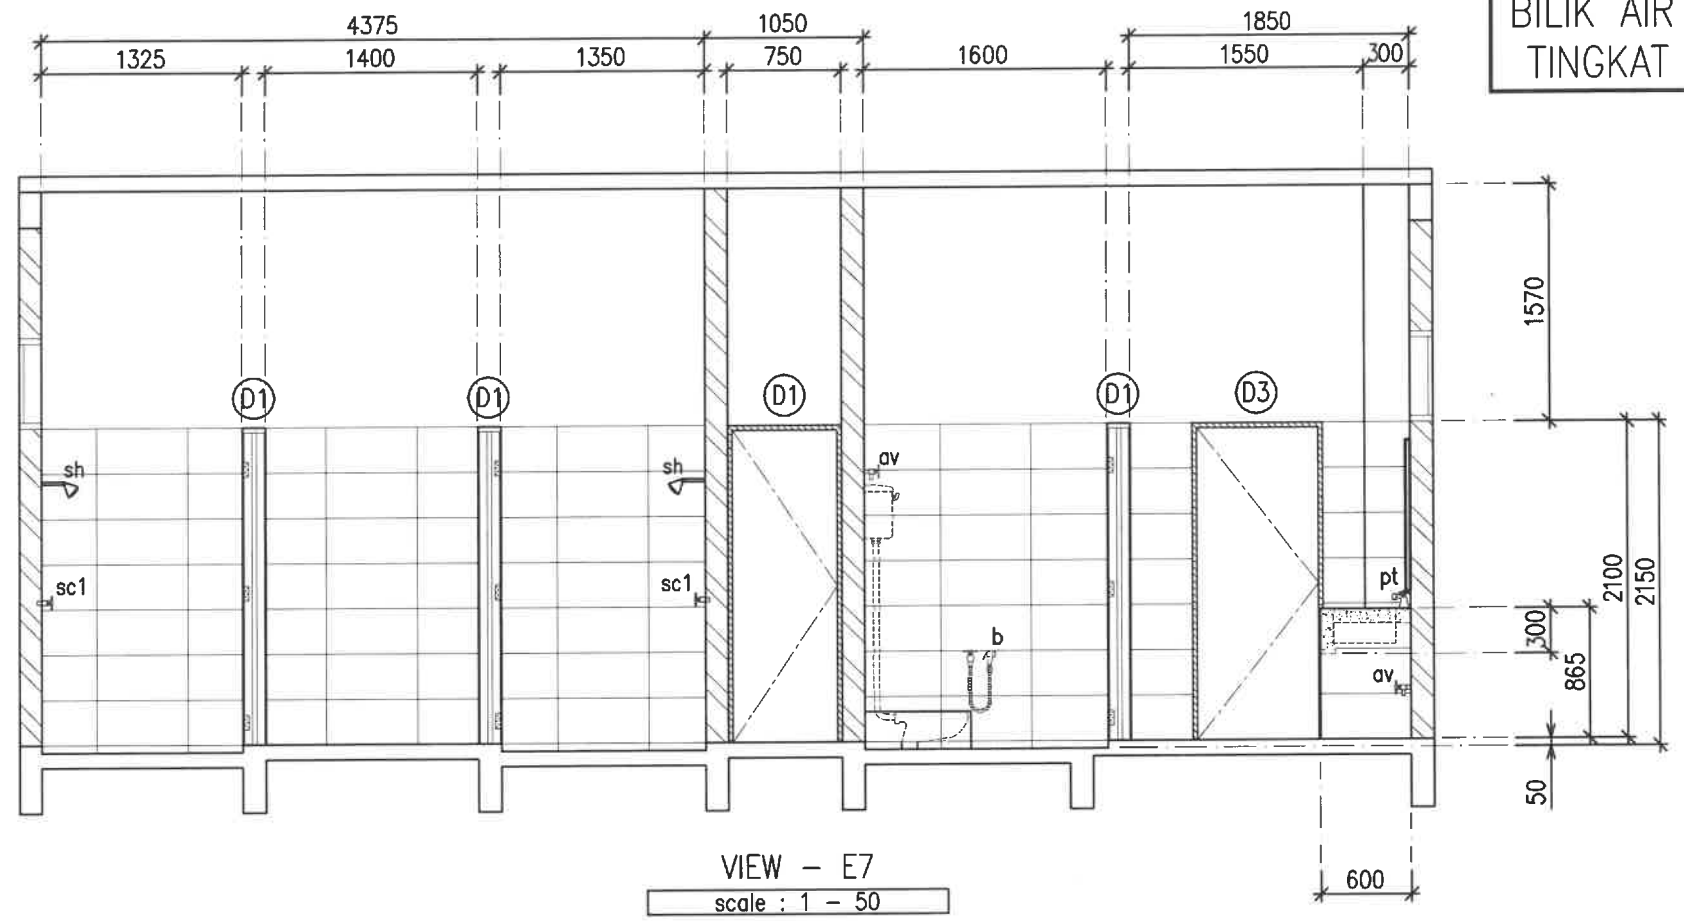

KONTRAKTOR DI KEHENDAKI MENGIKUT DAN MENGUTAMAKAN DIMENSI YANG DICATIT DALAM LUKISAN. HANYA DIMENSI BERANGKA SAHAJA DILAKSANAKAN. KONTRAKTOR MESTI MEMERIKSA SEMUA DIMENSI SEBENAR DITAPAK BINA. SEBARANG PERCANGGAHAN MESTI DILAPORKAN DENGAN SEGERA KEPADA PEGAWAI PENGUASA SEBELUM KERJA-KERJA DIMULAKAN.




BAHAGIAN PENGURUSAN FASILITI
UiTM CAWANGAN KEDAH

- TAJUK LUKISAN :
- VIEW E7
 - VIEW E1

PROJEK :
PEMBAIKAN BANGUNAN ASRAMA
KOLEJ MALINJA DAN SEBAHAGIAN
KOLEJ MAHSURI DAN MASRIA SERTA
KERJA BERKAITAN DI UiTM
CAWANGAN KEDAH


DILUKIS	EN. MOHD AZIZI AHMAD
DISEMAK	EN. MOHAMAD ABDULLAH
DITARIKH	NOVEMBER 2024
SKALA	1:50
PLOT	

KOLEJ MALINJA
BLOK B
BILIK AIR & BILIK MANDI
TINGKAT BAWAH – BB1

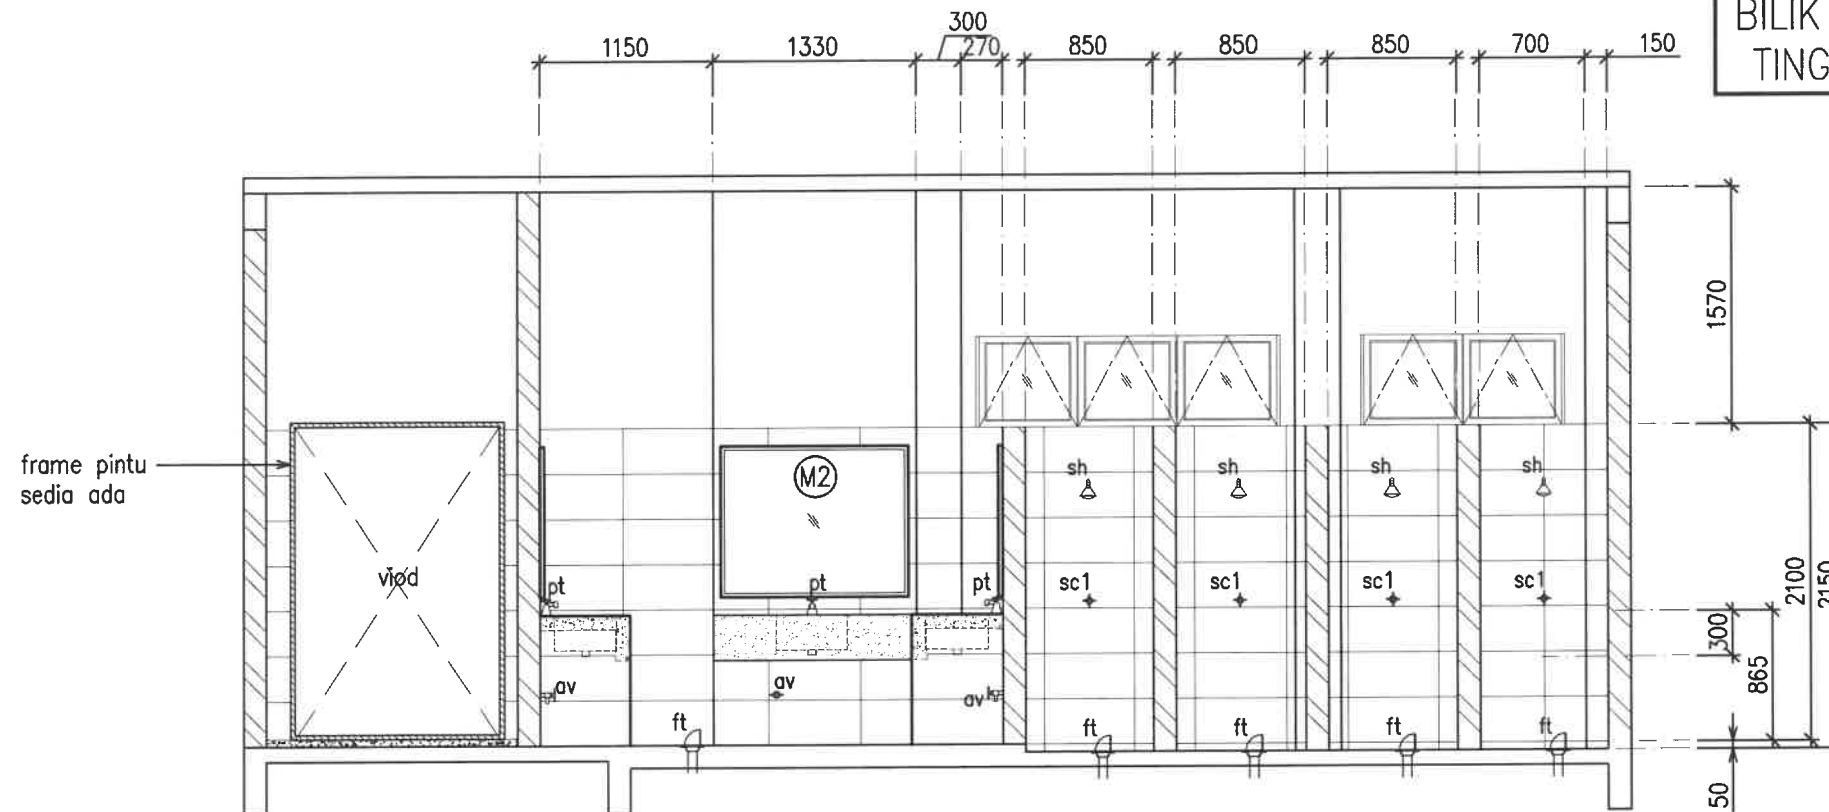

VIEW – E4

scale : 1 – 50

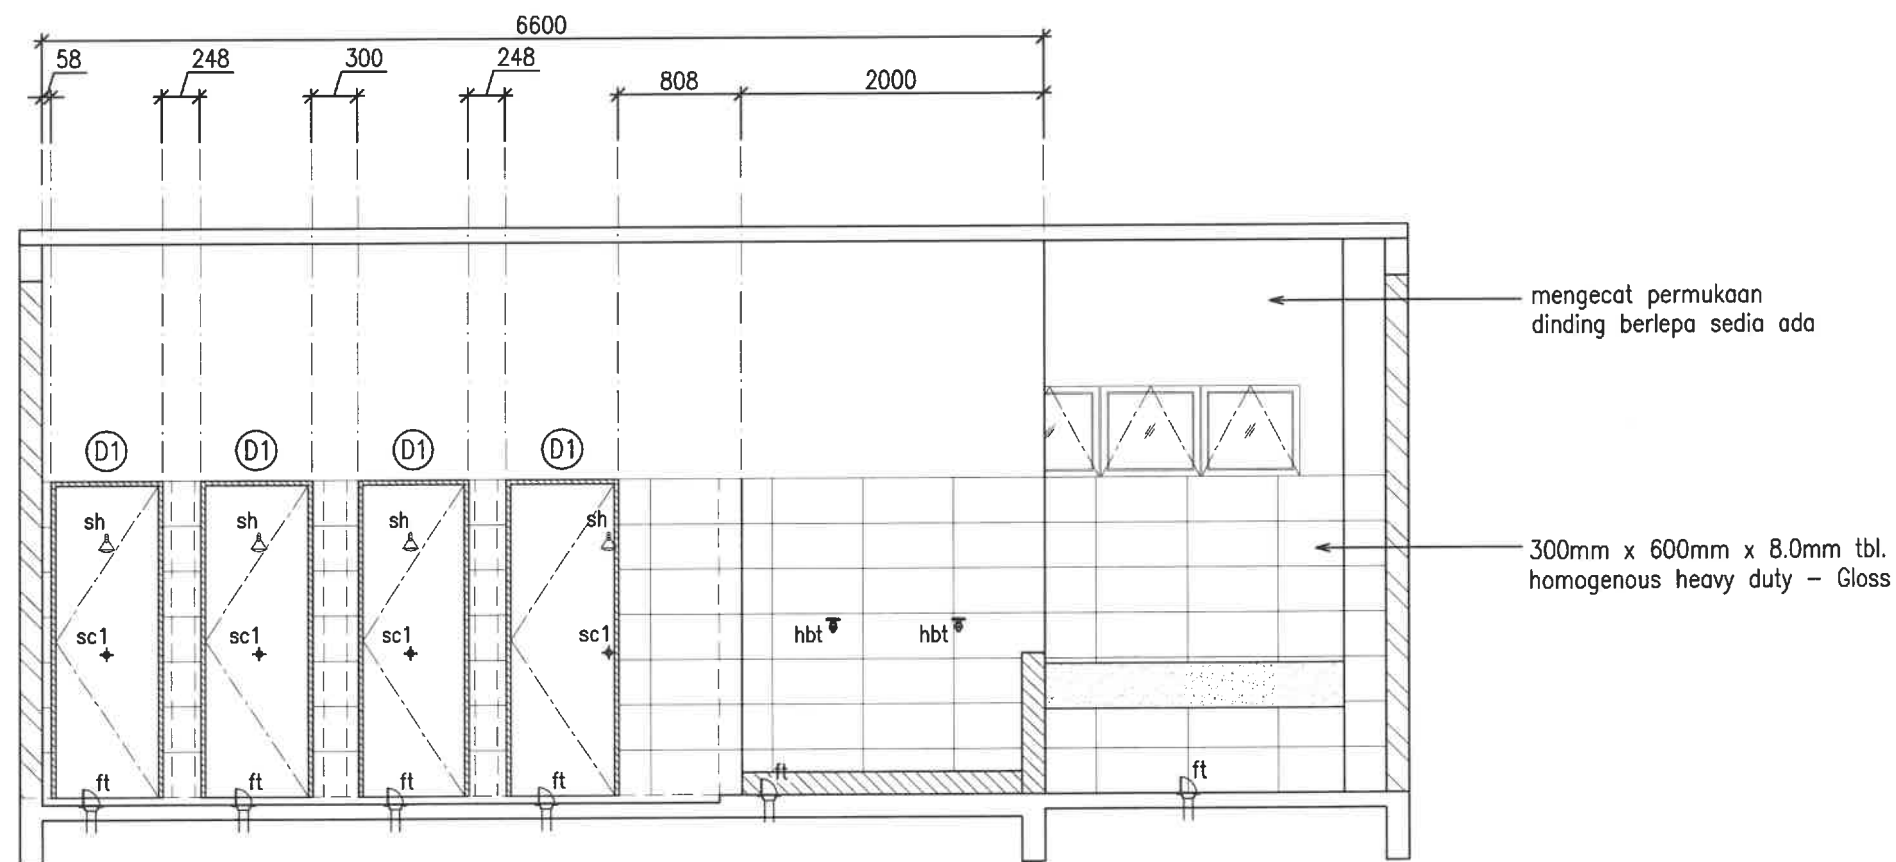

VIEW – E3

scale : 1 – 50

KONTRAKTOR DI KEHENDAKI MENGIKUT DAN MENGUTAMAKAN DIMENSI YANG DICATIT DALAM LUKISAN. HANYA DIMENSI BERANGKA SAHAJA DILAKSANAKAN. KONTRAKTOR MESTI MEMERIKSA SEMUA DIMENSI SEBENAR DITAPAK BINA. SEBARANG PERCANGGAHAN MESTI DILAPORKAN DENGAN SEGERA KEPADA PEGAWAI PENGUASA SEBELUM KERJA-KERJA DIMULAKAN.



BAHAGIAN PENGURUSAN FASILITI
UITM CAWANGAN KEDAH

TAJUK LUKISAN :

- VIEW E4
- VIEW E3

PROJEK :


PEMBAIKAN BANGUNAN ASRAMA
KOLEJ MALINJA DAN SEBAHAGIAN
KOLEJ MAHSURI DAN MASRIA SERTA
KERJA BERKAITAN DI UITM
CAWANGAN KEDAH

DILUKIS	EN. MOHD AZIZI AHMAD
DISEMAK	EN. MOHAMAD ABDULLAH
DITARIKH	NOVEMBER 2024
SKALA	1:75
PLOT	


NO. LUKISAN :
UITMCK/BPF/UPK/2024/11/01

36
55

KOLEJ MALINJA
BLOK B
BILIK AIR & BILIK MANDI
TINGKAT BAWAH – BB1

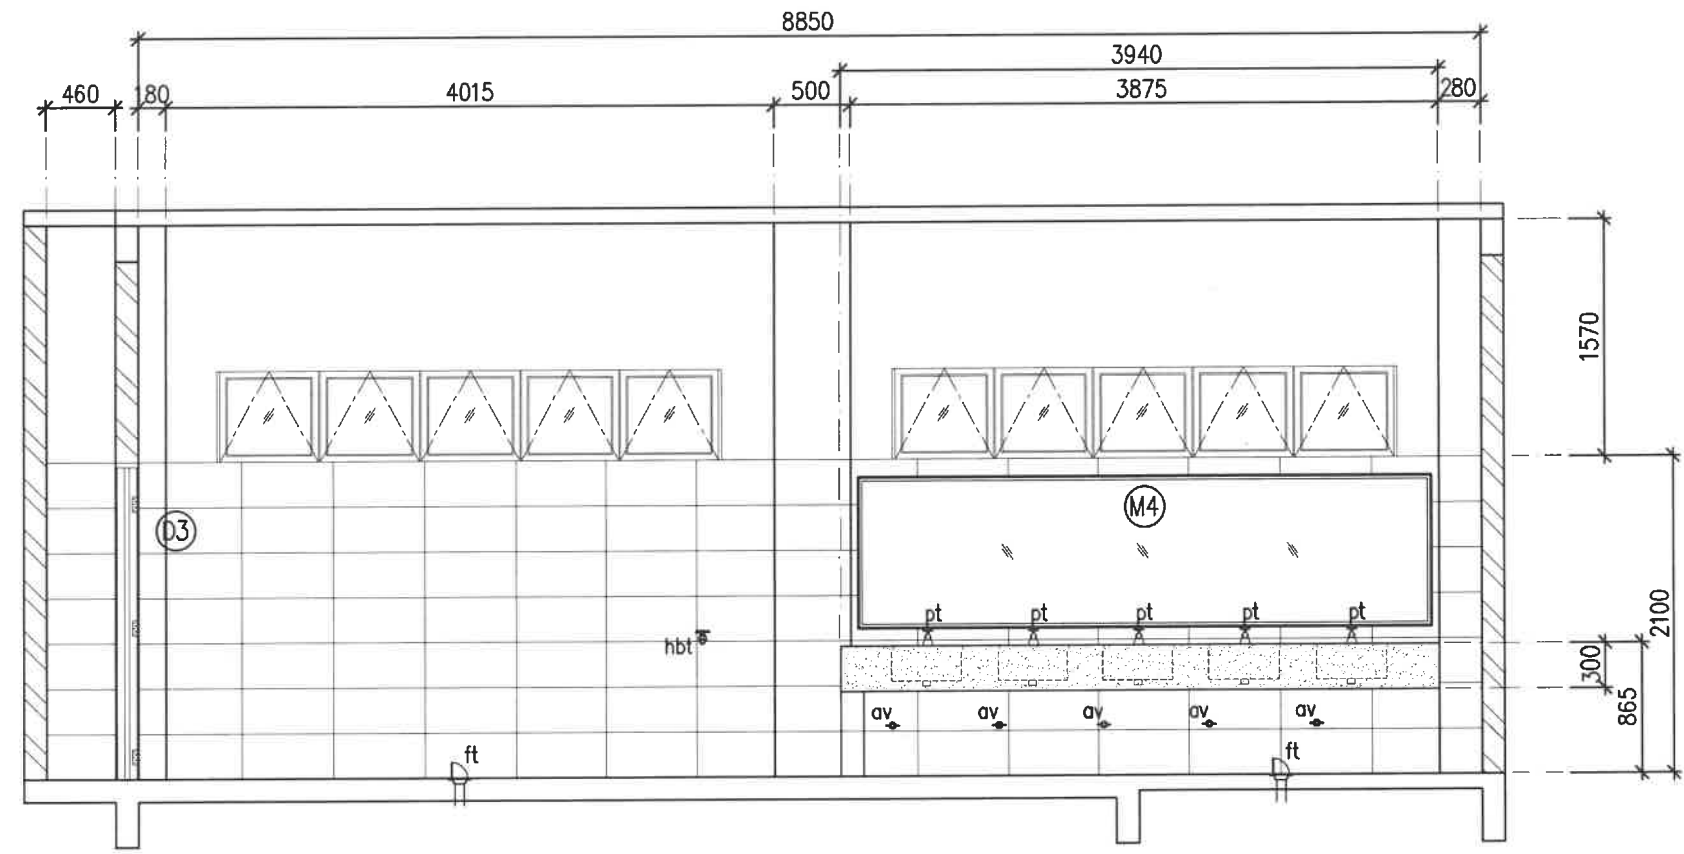

VIEW – E5
scale : 1 – 50

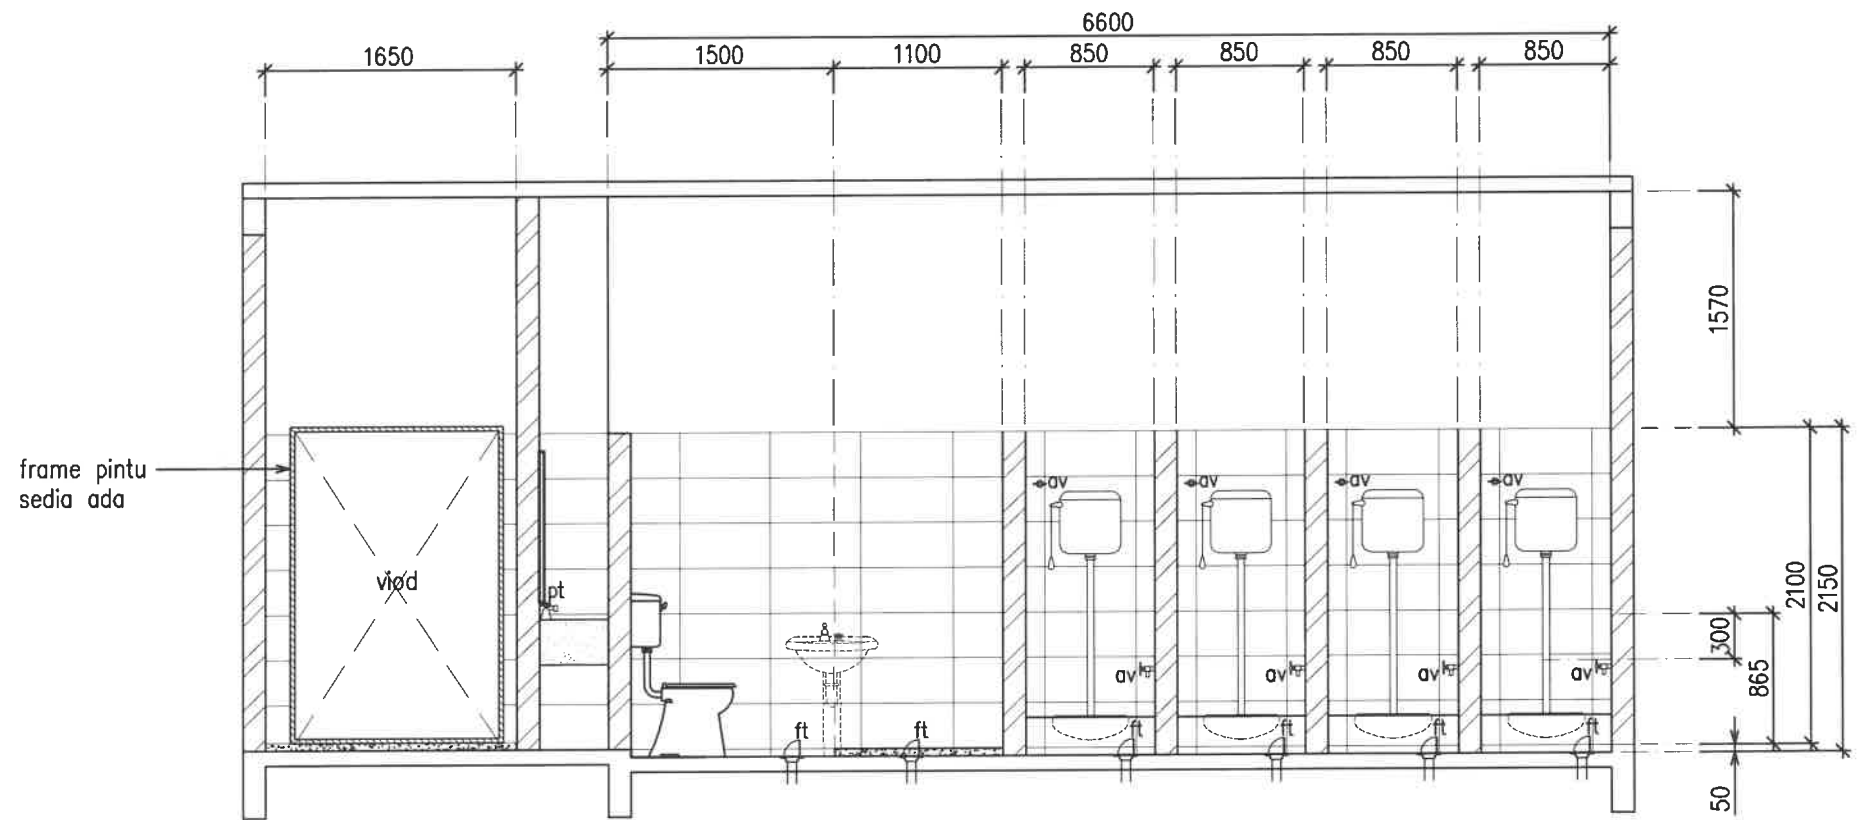

VIEW – E6
scale : 1 – 50

KONTRAKTOR DI KEHENDAKI MENGIKUT DAN MENGUTAMAKAN DIMENSI YANG DICATIT DALAM LUKISAN. HANYA DIMENSI BERANGKA SAHAJA DILAKSANAKAN. KONTRAKTOR MESTI MEMERIKSA SEMUA DIMENSI SEBENAR DITAPAK BINA. SEBARANG PERCANGGAHAN MESTI DILAPORKAN DENGAN SEGERA KEPADA PEGAWAI PENGUASA SEBELUM KERJA-KERJA DIMULAKAN.




BAHAGIAN PENGURUSAN FASILITI
UiTM CAWANGAN KEDAH

TAJUK LUKISAN :
- VIEW E5
- VIEW E6

PROJEK :
PEMBAIKAN BANGUNAN ASRAMA
KOLEJ MALINJA DAN SEBAHAGIAN
KOLEJ MAHSURI DAN MASRIA SERTA
KERJA BERKAITAN DI UiTM
CAWANGAN KEDAH

DILUKIS	EN. MOHD AZIZI AHMAD
DISEMAK	EN. MOHAMAD ABDULLAH
DITARIKH	NOVEMBER 2024
SKALA	1:75
PLOT	

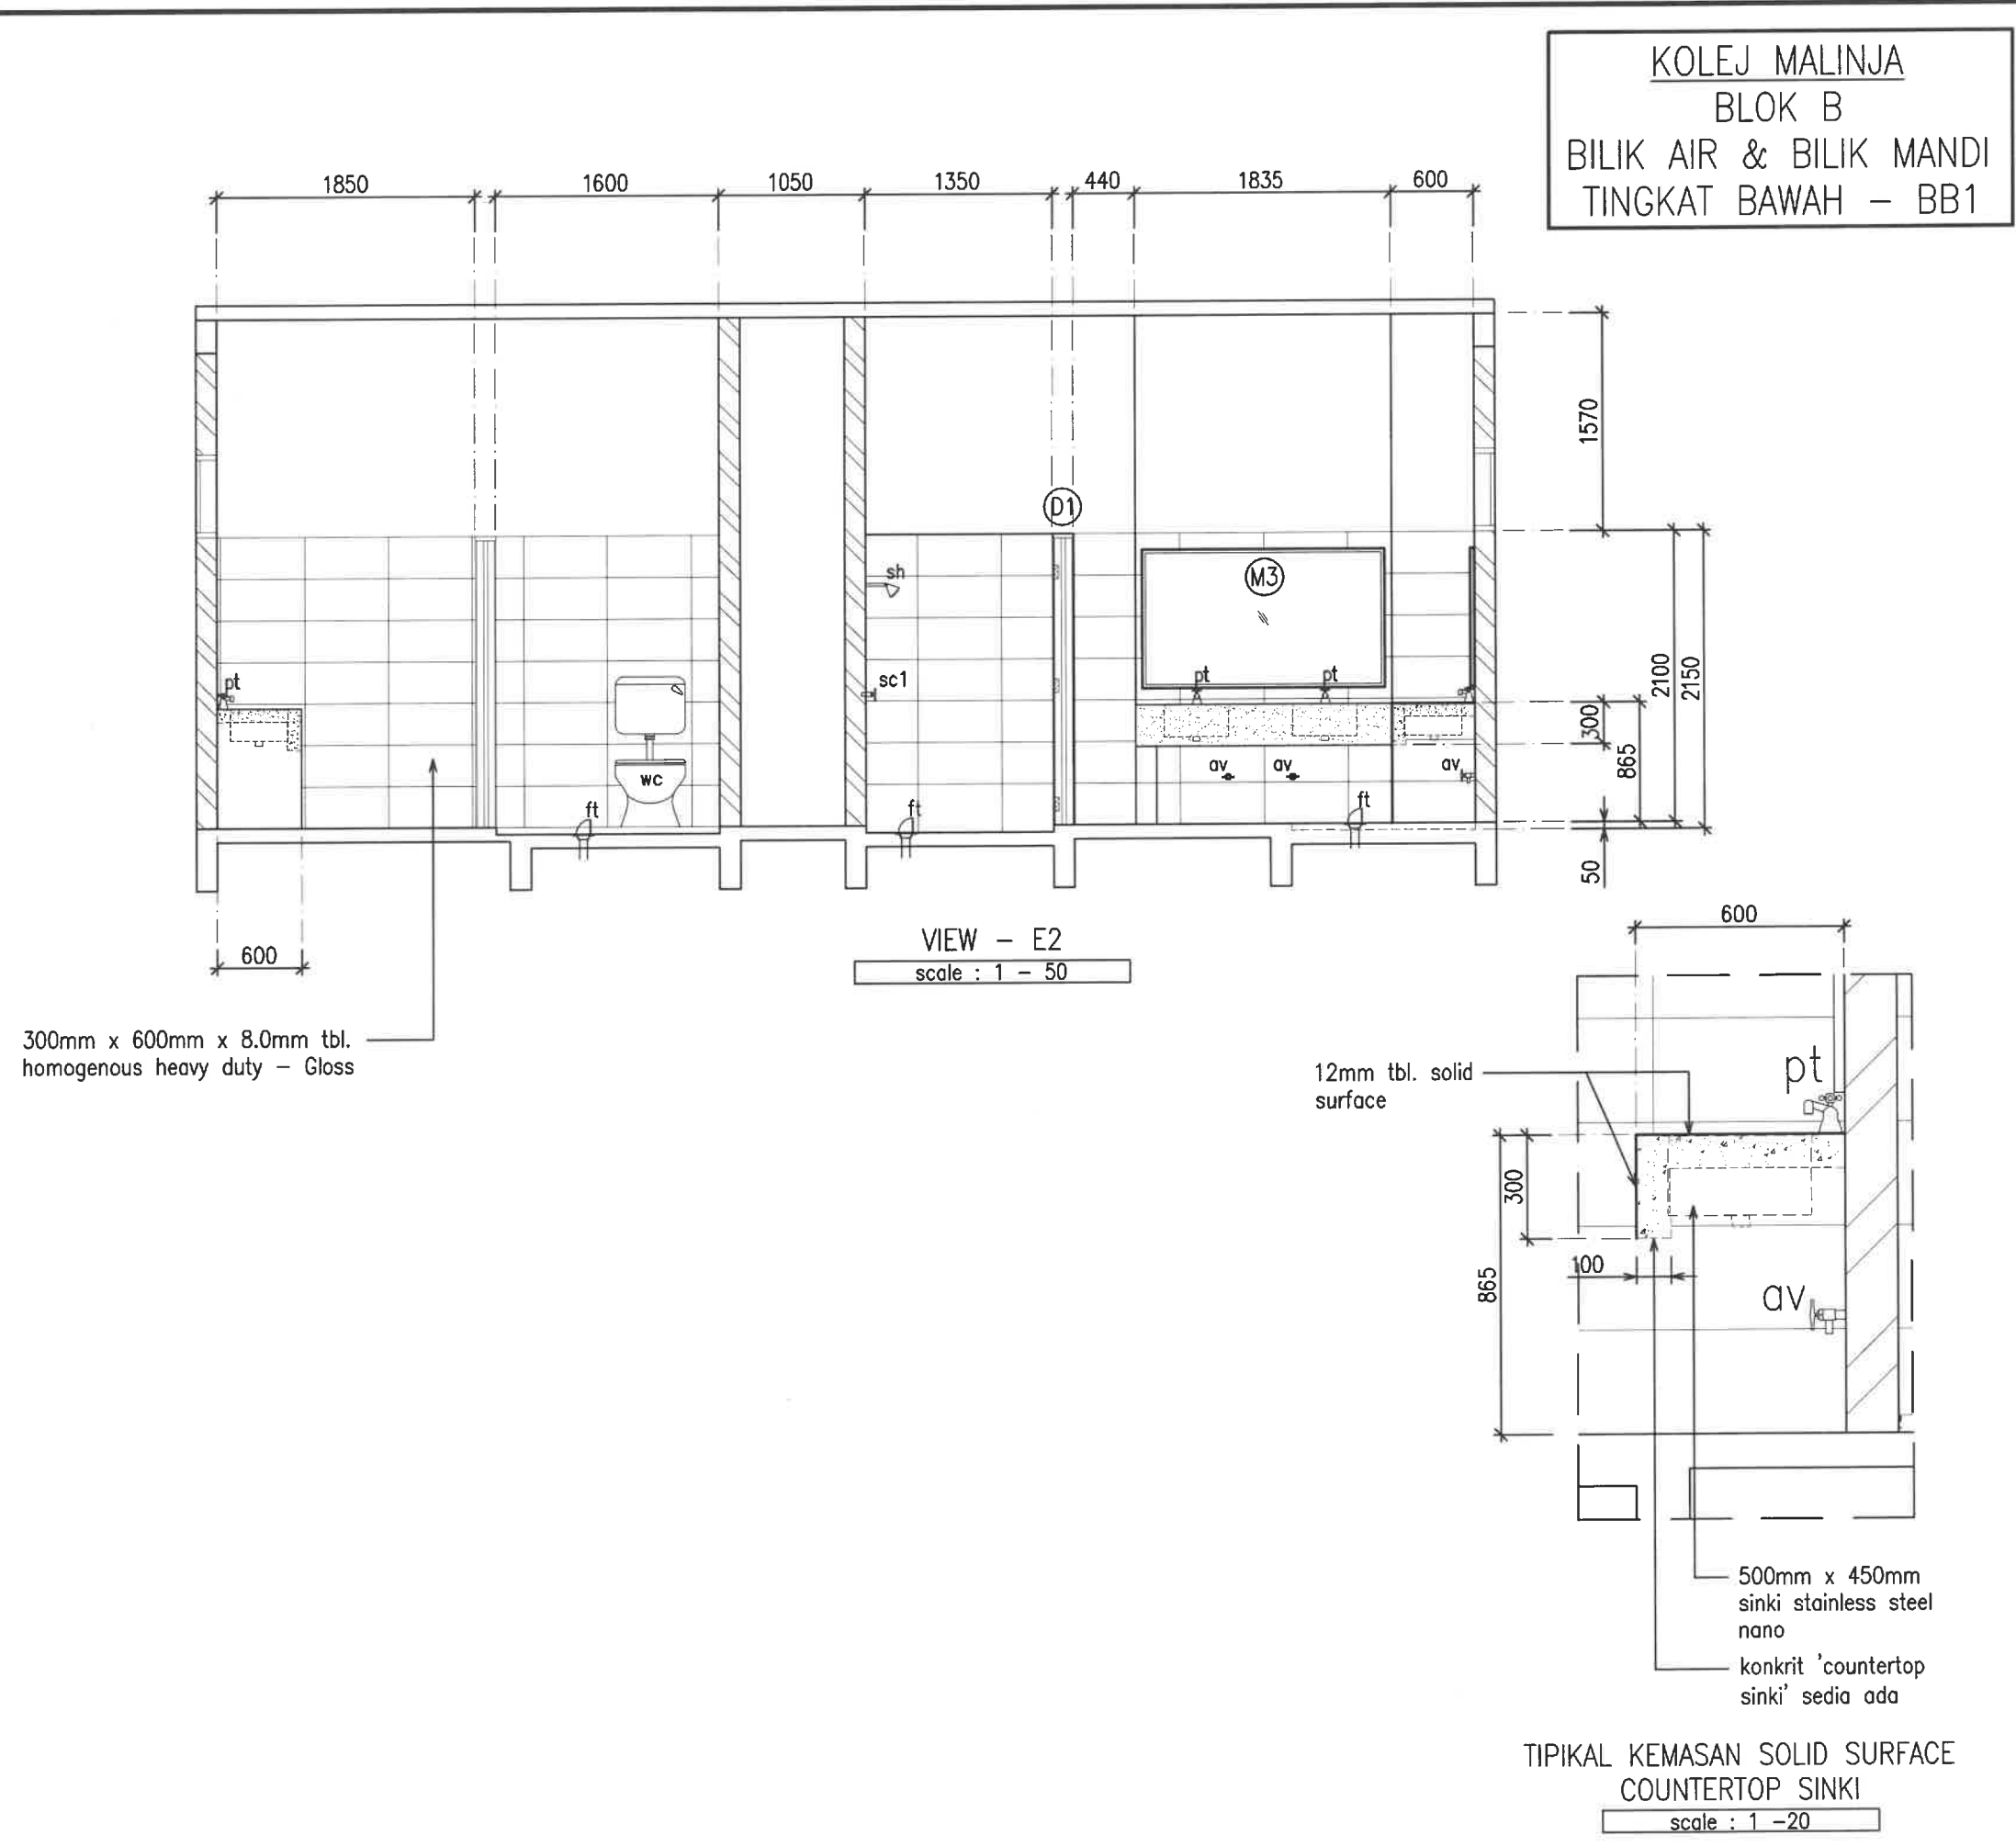

KONTRAKTOR DI KEHENDAKI MENGIKUT DAN MENGUTAMAKAN
DIMENSI YANG DICATIT DALAM LUKISAN. HANYA DIMENSI
BERANGKA SAHAJA DILAKSANAKAN. KONTRAKTOR MESTI
MEMERIKSA SEMUA DIMENSI SEBENAR DITAPAK BINA.
SEBARANG PERCANGGAHAN MESTI DILAPORKAN DENGAN
SEGERA KEPADA PEGAWAI PENGUASA SEBELUM KERJA-KERJA
DIMULAKAN.



BAHAGIAN PENGURUSAN FASILITI
UiTM CAWANGAN KEDAH

TAJUK LUKISAN :

- VIEW E2

PROJEK :

PEMBAIKAN BANGUNAN ASRAMA
KOLEJ MALINJA DAN SEBAHAGIAN
KOLEJ MAHSURI DAN MASRIA SERTA
KERJA BERKAITAN DI UiTM
CAWANGAN KEDAH


DILUKIS	EN. MOHD AZIZI AHMAD
DISEMAK	EN. MOHAMAD ABDULLAH
DITARIKH	NOVEMBER 2024
SKALA	1:75
PLOT	

NO. LUKISAN :

UITMCK/BPF/UPK/2024/11/01

38
55

KOLEJ MALINJA
BLOK B
BILIK AIR & BILIK MANDI
TINGKAT BAWAH – BB2

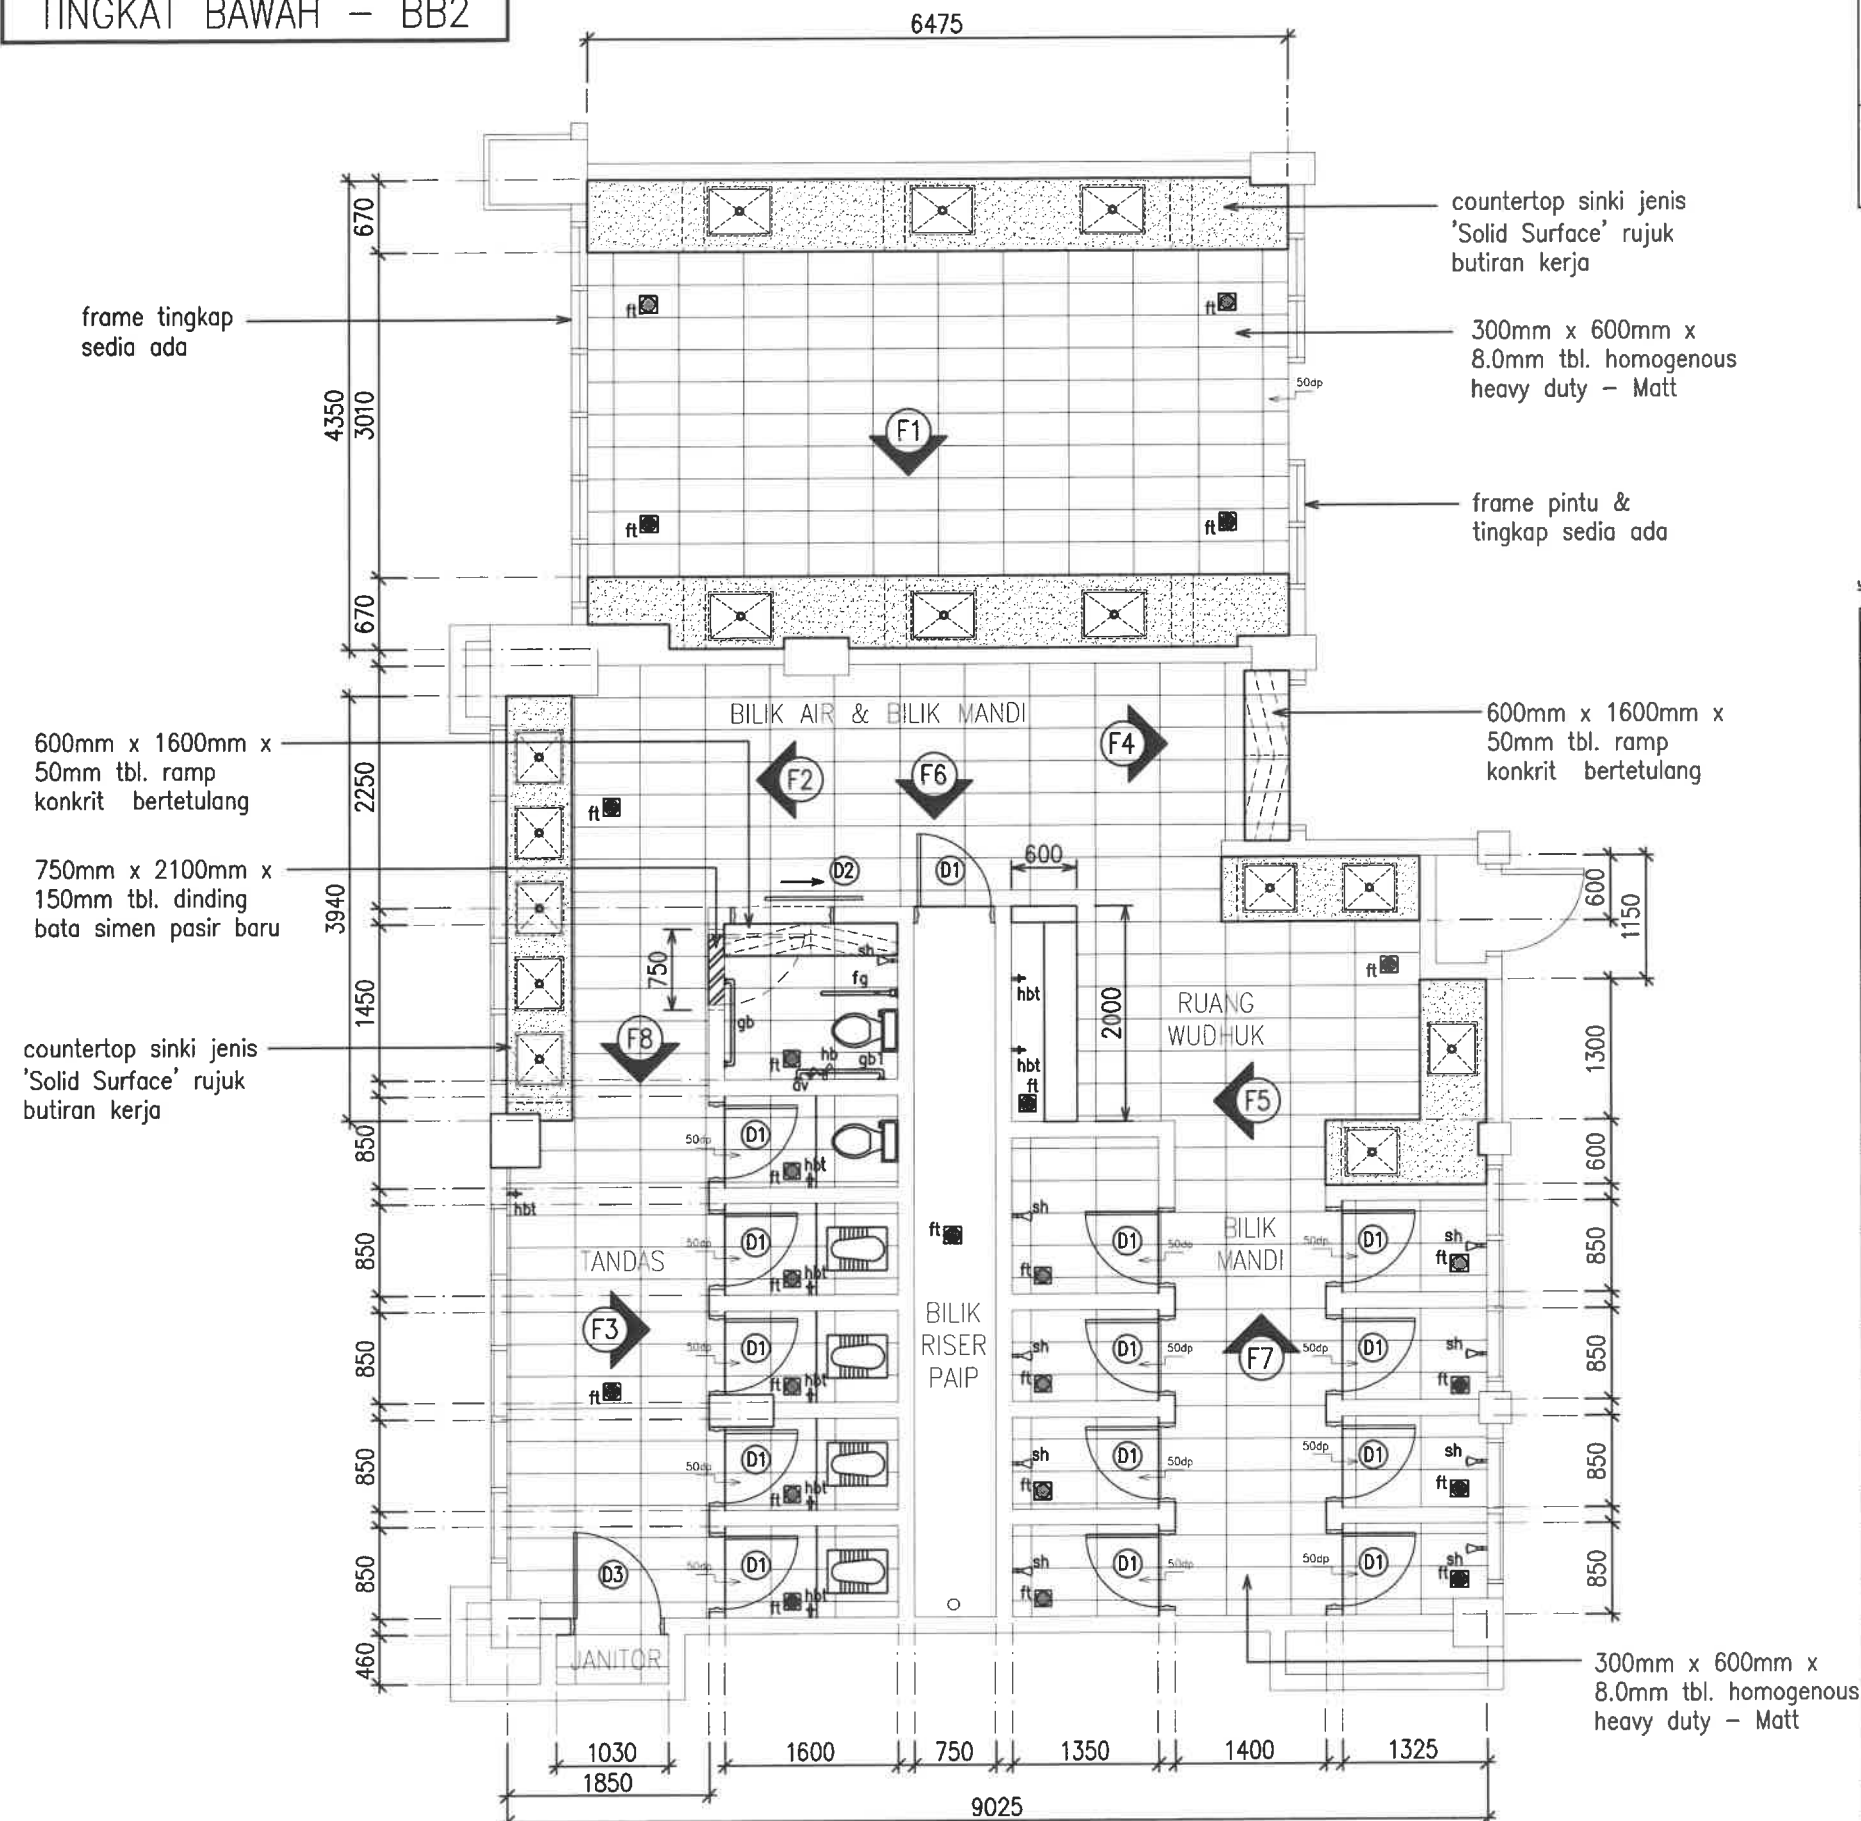

JADUAL KUANTITI PINTU

SYMBOL	UKURAN	DISCRIPTION	QUANTITY
D1	675mm x 2055mm	Pintu PVC bukaan sisi 1 daun	14 Nos.
D2	900mm x 2100mm	Pintu Gelungsur 'Sliding Door' 1 daun jenis 'Aluminium Tube Heavy Duty'	1 Nos.
D3	800mm x 2055mm	Pintu bukaan sisi 1 daun jenis 'Aluminium Tube Heavy Duty'	1 Nos.

JADUAL Kuantiti Aksesori Tandas

SYMBOL	UKURAN	DISCRIPTION	QUANTITI
	560mm x 425mm	Squantting pan with intergrated footrest & cistern	4 Nos.
	675mm x 400mm x 795mm	Washdown law-level WC Suite, 183mm (s trap)	2 Nos.
	500mm x 450mm x 3.0mm tbl.	Sinki stainless steel nano di Bilik Air	9 Nos.
	600mm x 450mm x 3.0mm tbl.	Sinki stainless steel nano di Bilik Basuhan	6 Nos.
 ft	150mm x 150mm	Floor trap grating stainless steel l/d dual layer filter	23 Nos.
fg	32mm dia. x 700mm pjg.	Foldable grab stainless steel	1 Nos.
gb	32mm dia. x 700mm pjg.	Grab bar stainless steel	1 Nos.
gb1	32mm dia. x 300mm x 400mm	V-Shape Grab bar stainless steel	1 Nos.
sh	100mm dia.	Rain showers head with arm	9 Nos.
hbt		Hose bib tap	8 Nos.
pt		Pillar mounted tap	9 Nos.
av		Angles Valve/stop	22 Nos.
hb		Hand Bidet set	1 Nos.
sc1		Concealed shower stop cock	9 Nos.
at		Ablution Tap	6 Nos.
	600mm pjg. high pressure stainless steel nut flexible hose		21 Nos.
	1000mm pjg. x 3.0mm tbl. getah paip high pressure l/d besi pengikat boleh laras (Clip)		5 Nos.
		Botol trap	15 Nos.

KONTRAKTOR DI KEHENDAKI MENGIKUT DAN MENGUTAMAKAN DIMENSI YANG DICATIT DALAM LUKISAN, HANYA DIMENSI BERANGKA SAHAJA DILAKSANAKAN. KONTRAKTOR MESTI MEMERIKSA SEMUA DIMENSI SEBENAR DIPATAK BINA. SEBARANG PERCANGGAHAN MESTI DILAPORKAN DENGAN SENERGI KEPADA PEGAWAI PENGUSAHA SEBELUM KERJA-KERJA DIMULAKAN.

NOTA: Lantai BB2

- 1) Jubin Dinding
 - Saiz: 300mm x 600mm
 - Jenis: Homogenous Heavy Duty - Gloss
 - Keluasan: 262.50m²
- 2) Jubin Lantai
 - Saiz: 300mm x 600mm
 - Jenis: Homogenous Heavy Duty - Matt
 - Keluasan: 94.86m²
- 3) Mengecat Dinding Lepaan
 - Keluasan: 88.90m²
- 4) Solid Surface 'CounterTop Sinki'
 - Saiz: 12.0mm tbl.
 - Jenis: Solid Surface
 - Keluasan: 17.20m²

BAHAGIAN PENGURUSAN FASILITI
UiTM CAWANGAN KEDAH

TAJUK LUKISAN :

PELAN LANTAI

- JUBIN LANTAI
- JUBIN DINDING
- 'COUNTERTOP' SINKI JENIS 'SOLID SURFACE'
- AKSESORIS SANITRAY BILIK AIR
 - PINTU
 - TINGKAP
- MENGECAT DINDING BERLEPA

PROJEK :

PEMBAIKAN BANGUNAN ASRAMA
KOLEJ MALINJA DAN SEBAHAGIAN
KOLEJ MAHSURI DAN MASRIA SERTA
KERJA BERKAITAN DI UiTM
CAWANGAN KEDAH

DILUKIS	EN. MOHD AZIZI AHMAD
DISEMAK	EN. MOHAMAD ABDULLAH
DITARIKH	NOVEMBER 2024
SKALA	1:70
PLOT	
NO. LUKISAN : UTMCK/BPF/UPK/2024/11/01	

39/55

KOLEJ MALINJA
BLOK B
BILIK AIR & BILIK MANDI
TINGKAT BAWAH – BB2

KONTRAKTOR DI KEHENDAKI MENGIKUT DAN MENGUTAMAKAN
DIMENSI YANG DICATIT DALAM LUKISAN. HANYA DIMENSI
BERANGKA SAHAJA DILAKSANAKAN. KONTRAKTOR MESTI
MEMERIKSA SEMUA DIMENSI SEBENAR DITAPAK BINA.
SEBARANG PERCANGGAHAN MESTI DILAPORKAN DENGAN
SEGERA KEPADA PEGAWAI PENGUASA SEBELUM KERJA-KERJA
DIMULAKAN.





BAHAGIAN PENGURUSAN FASILITI
UiTM CAWANGAN KEDAH

TAJUK LUKISAN :

- VIEW F8
- VIEW F5

PROJEK :
PEMBAIKAN BANGUNAN ASRAMA
KOLEJ MALINJA DAN SEBAHAGIAN
KOLEJ MAHSURI DAN MASRIA SERTA
KERJA BERKAITAN DI UiTM
CAWANGAN KEDAH

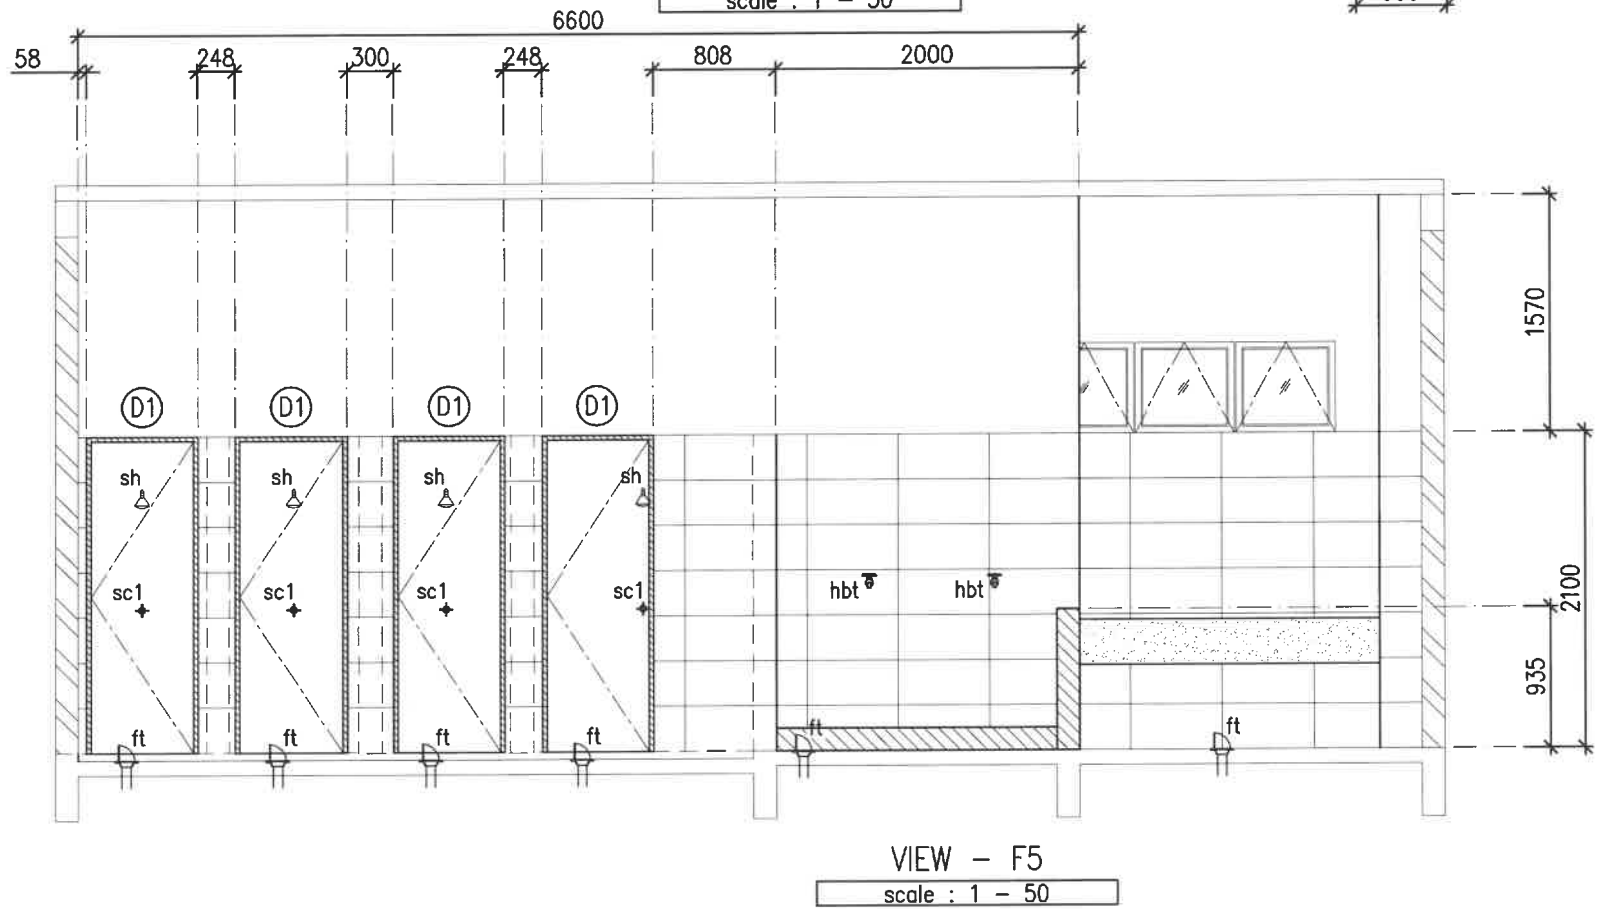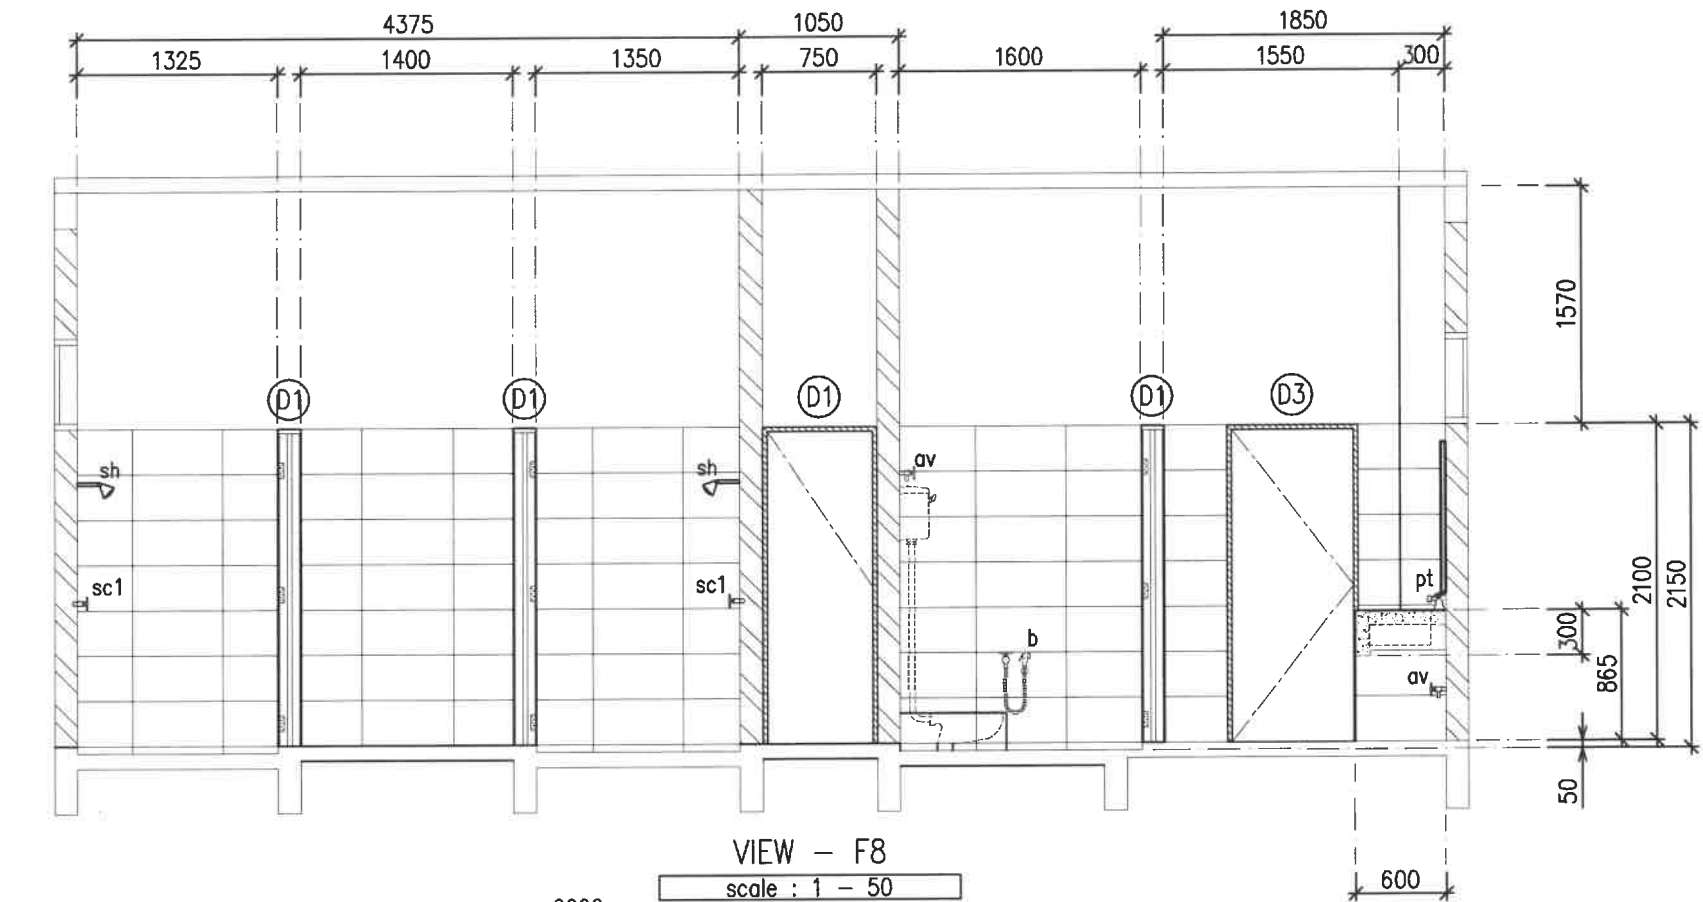

JADUAL KUANTITI CERMIN MUKA


SYMBOL	UKURAN	DISCRIPTION	QUANTITY
M1	1375mm x 1000mm	5.0mm tbl. kepingan kaca cermin muka l/d 25mm lbr. aluminium frame	1 Nos.
M2	1230mm x 1000mm		1 Nos.
M3	1735mm x 1000mm		1 Nos.
M4	3775mm x 1000mm		1 Nos.

DILUKIS	EN. MOHD AZIZI AHMAD
DISEMAK	EN. MOHAMAD ABDULLAH
DITARIKH	NOVEMBER 2024
SKALA	1:75
PLOT	

NO. LUKISAN :
UiTMCK/BPF/UPK/2024/11/01


KOLEJ MALINJA
BLOK B
BILIK AIR & BILIK MANDI
TINGKAT BAWAH – BB2

KONTRAKTOR DI KEHENDAKI MENGIKUT DAN MENGUTAMAKAN DIMENSI YANG DICATIT DALAM LUKISAN. HANYA DIMENSI BERANGKA SAHAJA DILAKSANAKAN. KONTRAKTOR MESTI MEMERIKSA SEMUA DIMENSI SEBENAR DITAPAK BINA. SEBARANG PERCANGGAHAN MESTI DILAPORKAN DENGAN SEGERA KEPADA PEGAWAI PENGUASA SEBELUM KERJA-KERJA DIMULAKAN.

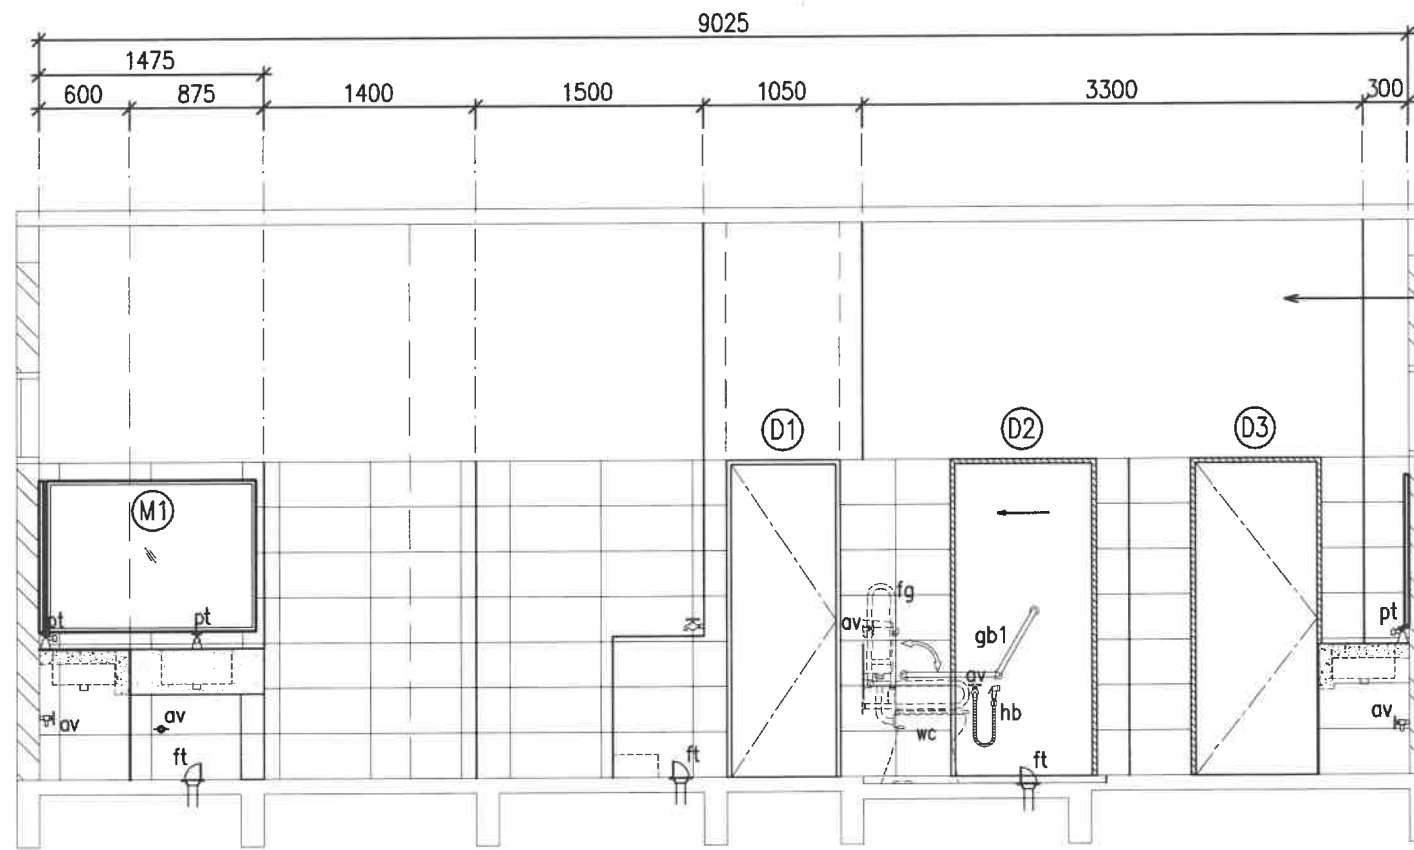

VIEW – F6

scale : 1 – 50

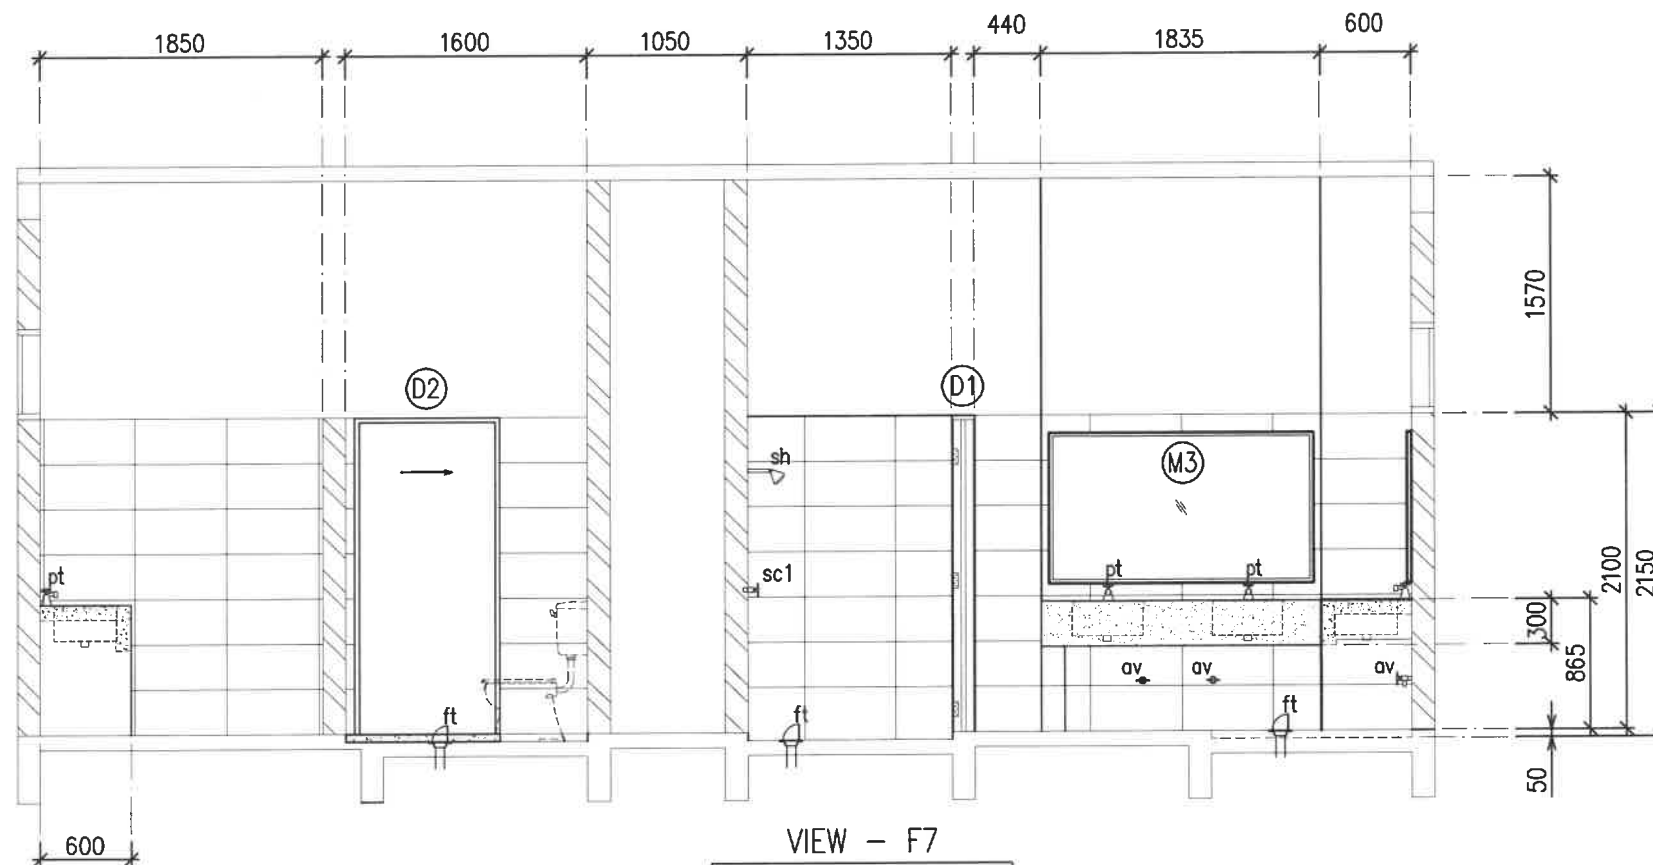

VIEW – F7

scale : 1 – 50



BAHAGIAN PENGURUSAN FASILITI
UITM CAWANGAN KEDAH

TAJUK LUKISAN :

- VIEW F6
- VIEW F7

PROJEK :

PEMBAIKAN BANGUNAN ASRAMA
KOLEJ MALINJA DAN SEBAHAGIAN
KOLEJ MAHSURI DAN MASRIA SERTA
KERJA BERKAITAN DI UITM
CAWANGAN KEDAH

DILUKIS	EN. MOHD AZIZI AHMAD
DISEMAK	EN. MOHAMAD ABDULLAH
DITARIKH	NOVEMBER 2024
SKALA	1:75
PLOT	

NO. LUKISAN :
UITMCK/BPF/UPK/2024/11/01

KONTRAKTOR DI KEHENDAKI MENGIKUT DAN MENGUTAMAKAN DIMENSI YANG DICATIT DALAM LUKISAN. HANYA DIMENSI BERANGKA SAHAJA DILAKSANAKAN. KONTRAKTOR MESTI MEMERIKSA SEMUA DIMENSI SEBENAR DITAPAK BINA. SEBARANG PERCANGGAHAN MESTI DILAPORKAN DENGAN SEGERA KEPADA PEGAWAI PENGUASA SEBELUM KERJA-KERJA DIMULAKAN.





BAHAGIAN PENGURUSAN FASILITI
UITM CAWANGAN KEDAH


TAJUK LUKISAN :
- VIEW F4
- VIEW F2

PROJEK :
PEMBAIKAN BANGUNAN ASRAMA
KOLEJ MALINJA DAN SEBAHAGIAN
KOLEJ MAHSURI DAN MASRIA SERTA
KERJA BERKAITAN DI UITM
CAWANGAN KEDAH


DILUKIS	EN. MOHD AZIZI AHMAD
DISEMAK	EN. MOHAMAD ABDULLAH
DITARIKH	NOVEMBER 2024
SKALA	1:75
PLOT	

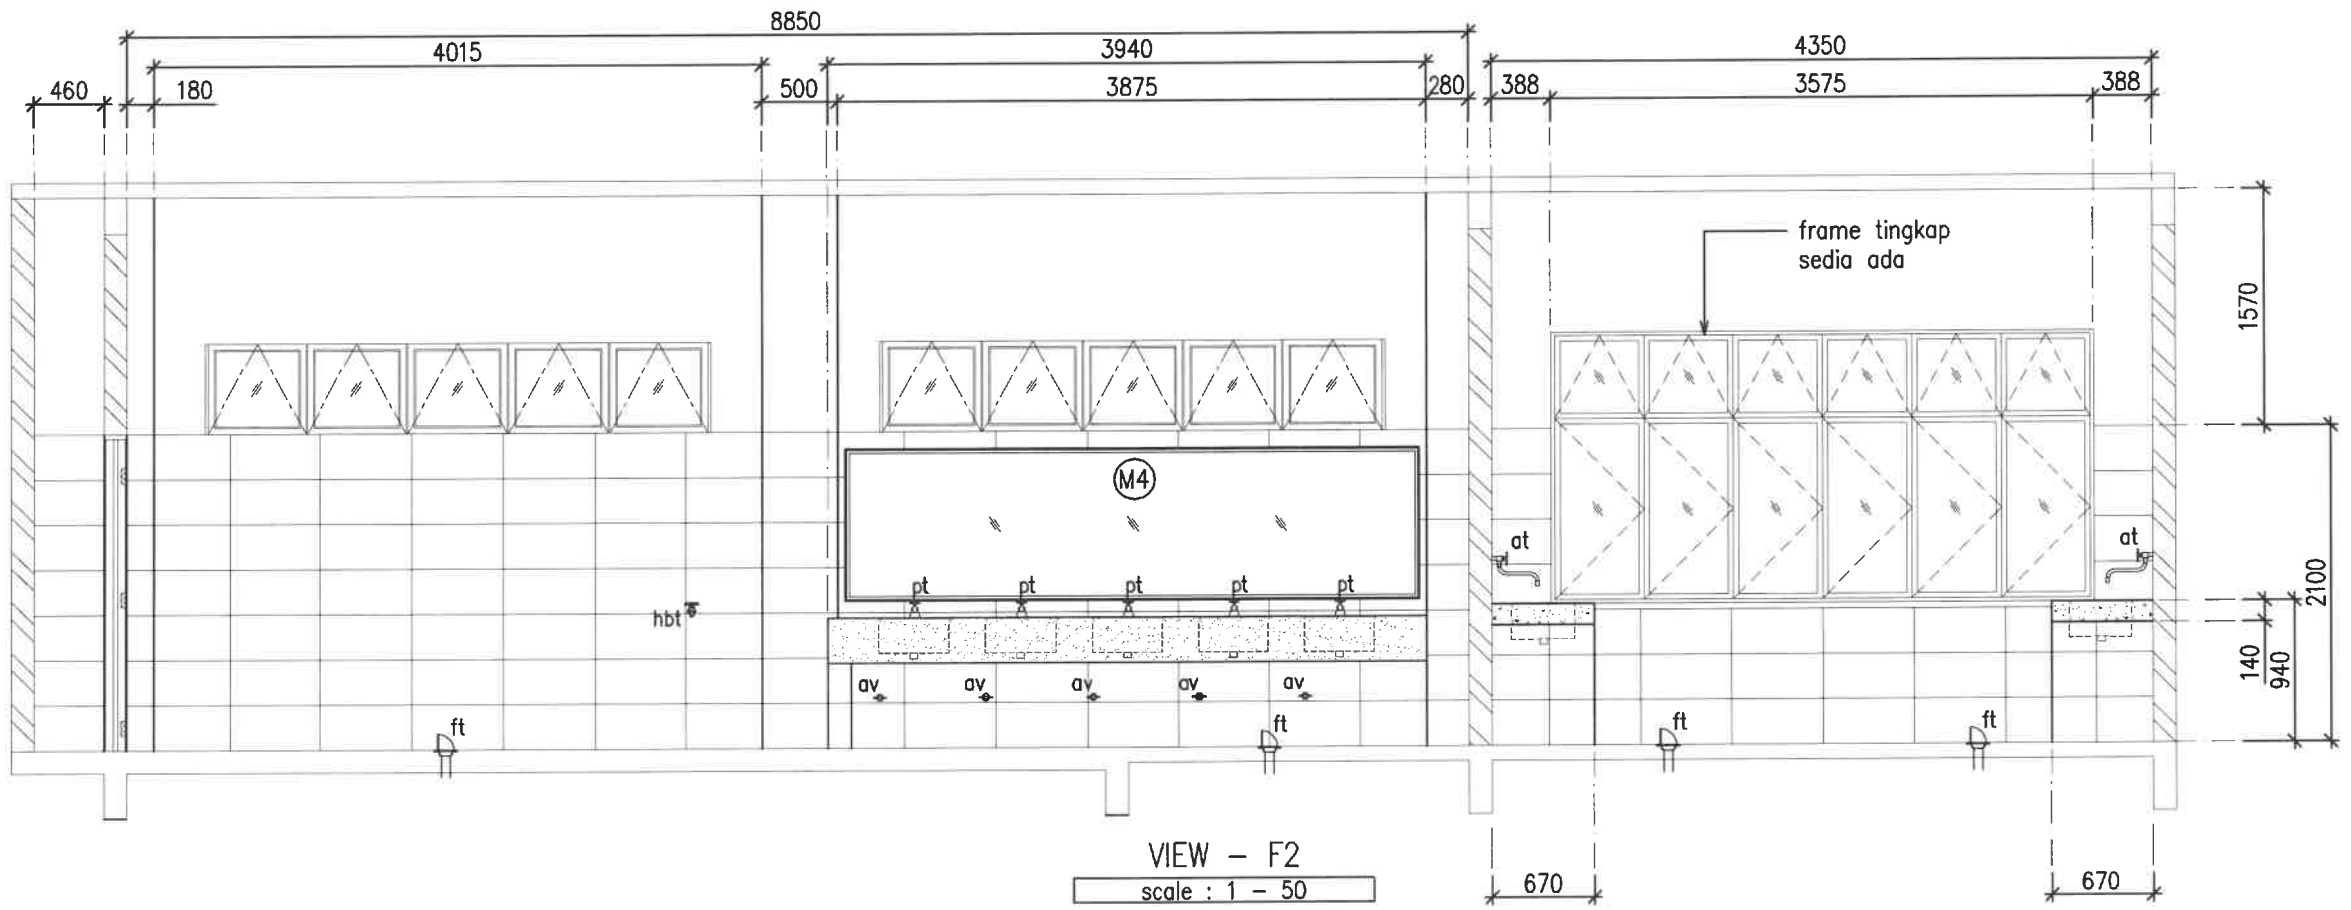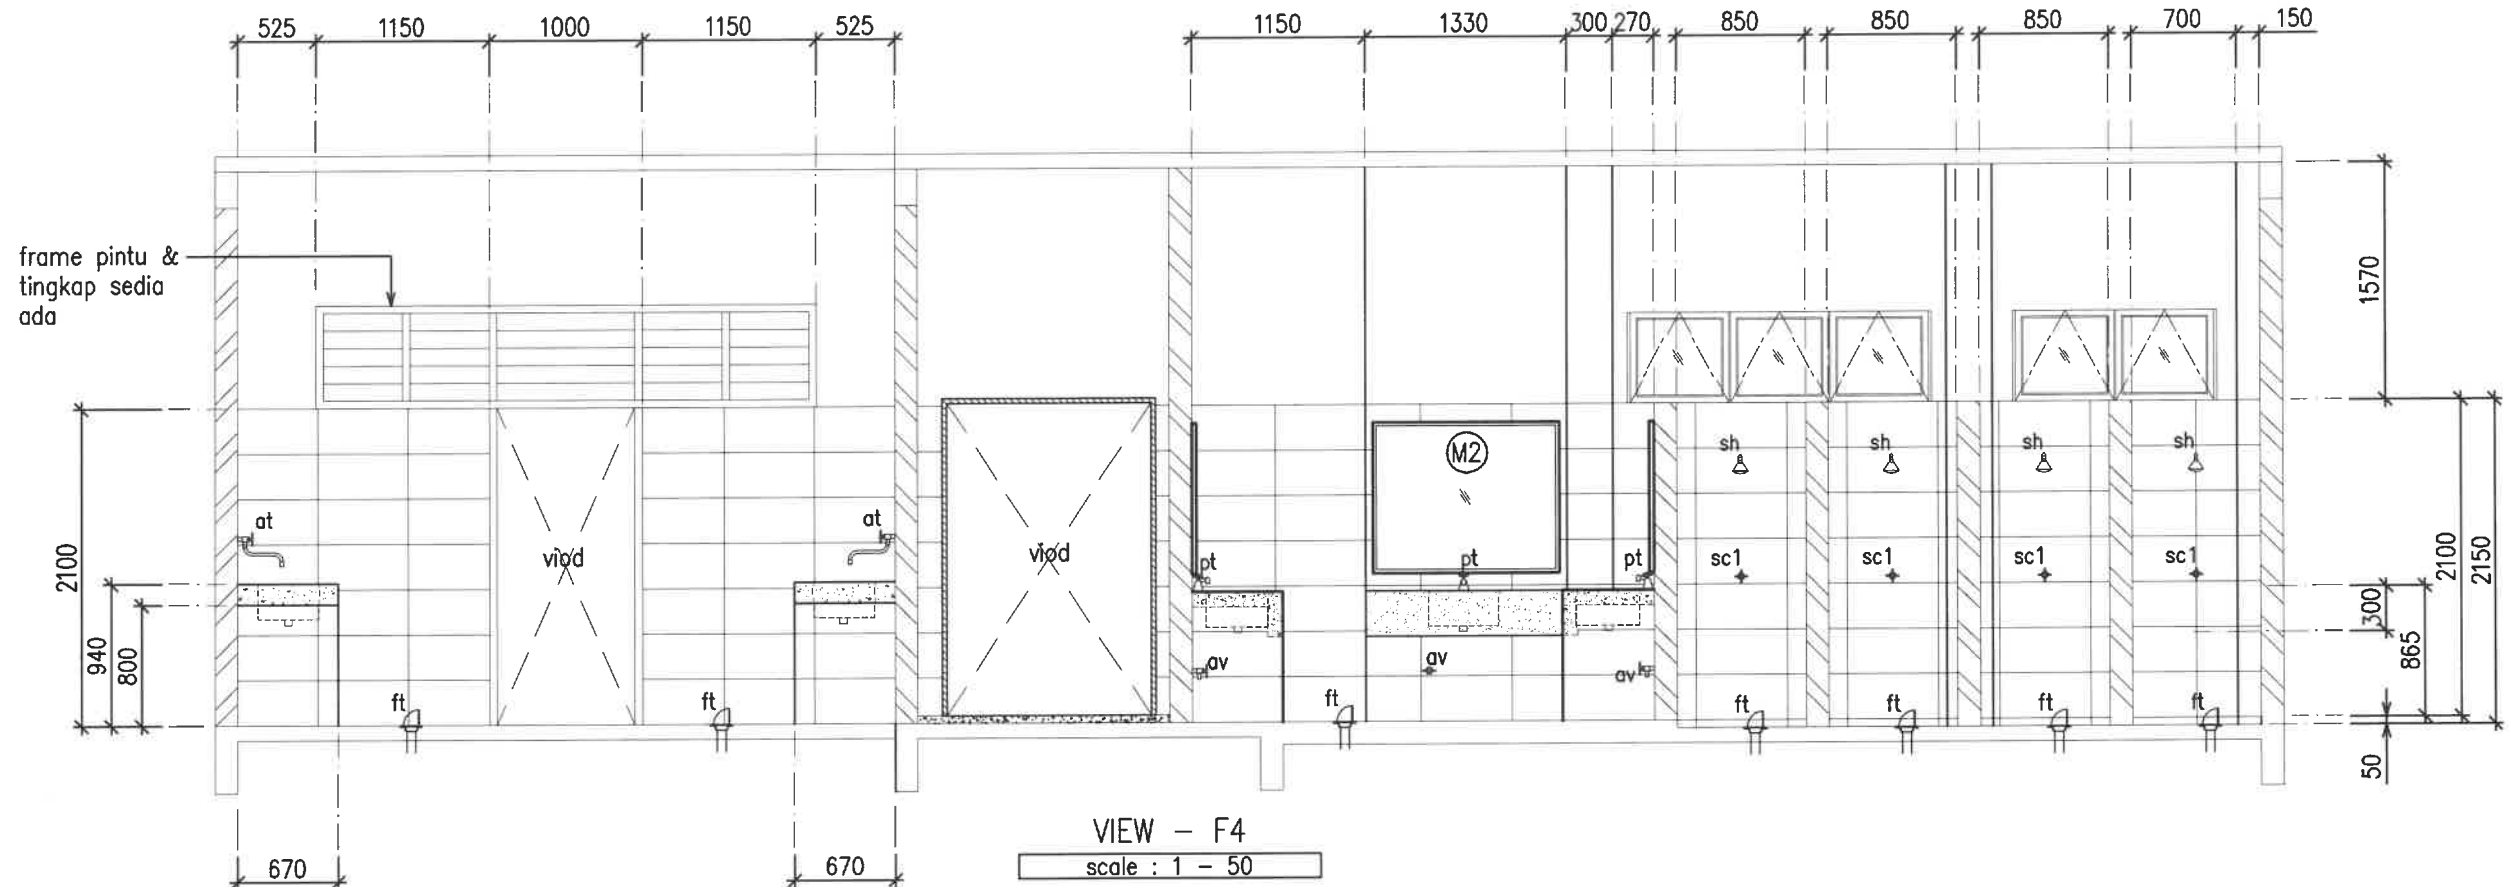

KOLEJ MALINJA
BLOK B
BILIK AIR & BILIK MANDI
TINGKAT BAWAH – BB2

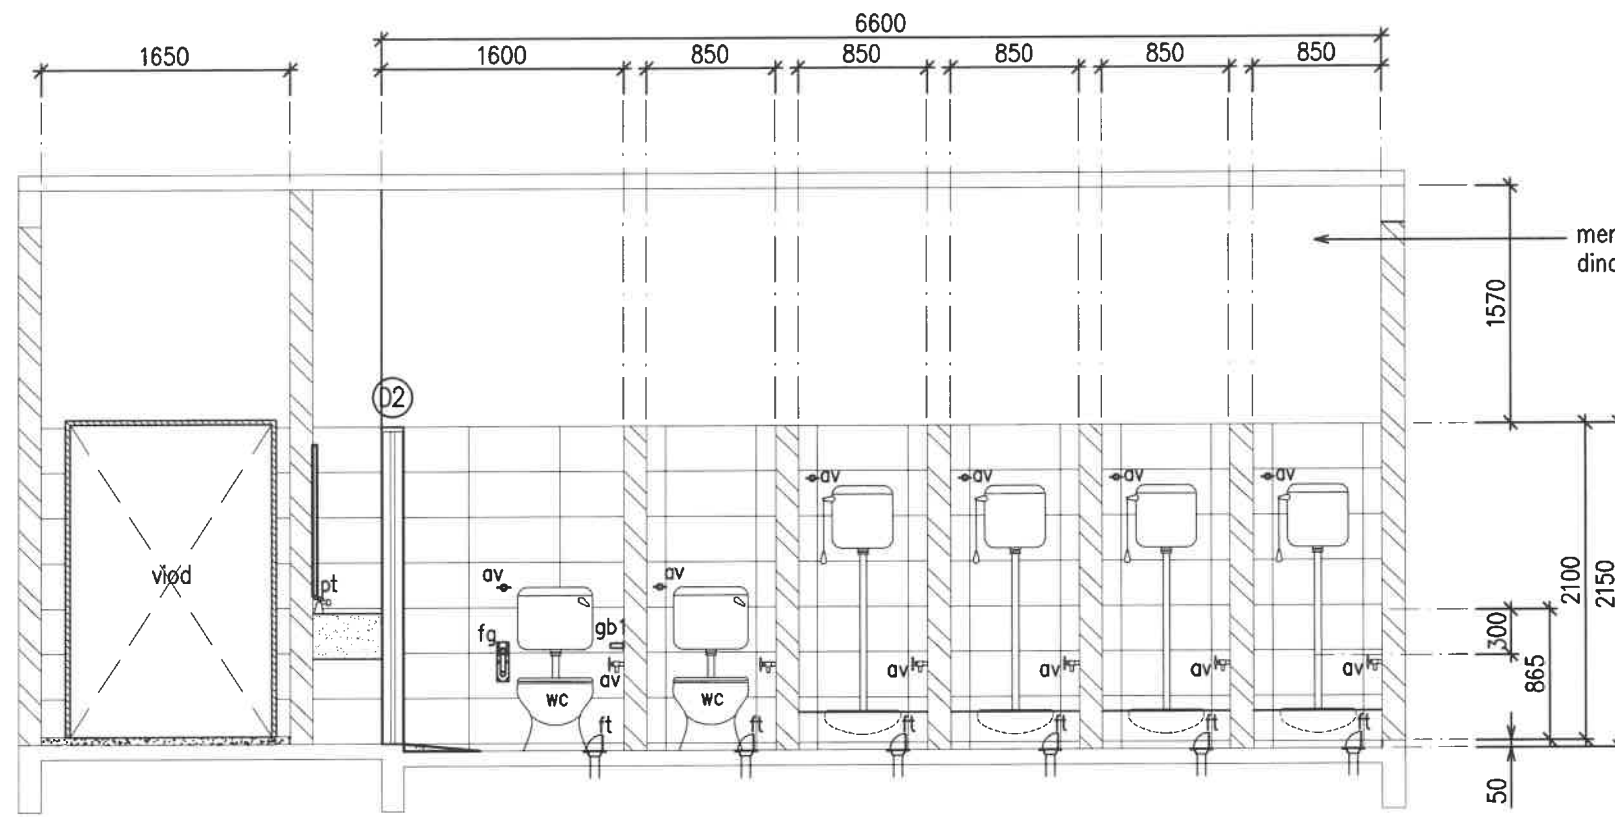

VIEW – F3
scale : 1 – 50

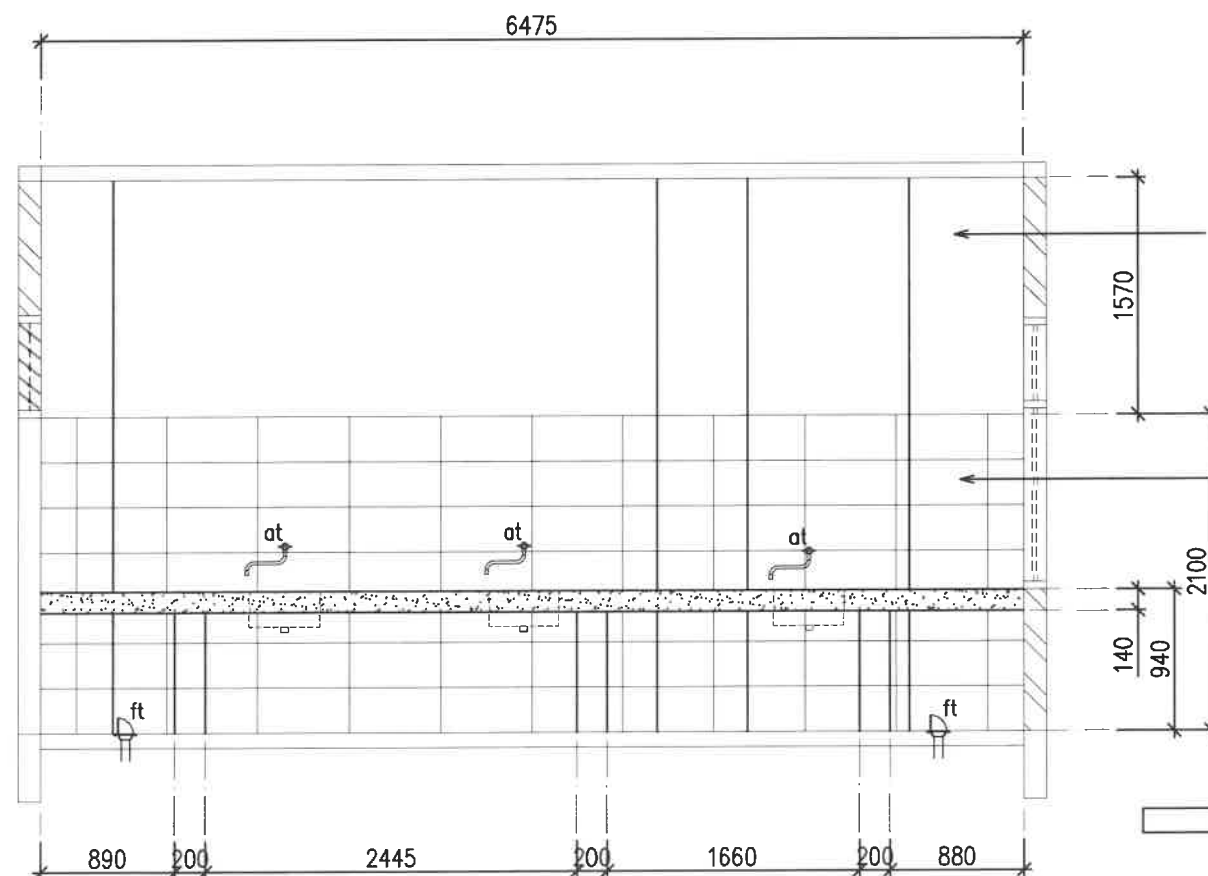

VIEW – F1
scale : 1 – 50


mengecat permukaan
dinding berlepa sedia ada

12mm tbl. solid
surface

konkrit 'countertop
sinki' sedia ada

500mm x 450mm
sinki stainless steel
nano

300mm x 600mm x 8.0mm tbl.
homogenous heavy duty – Gloss

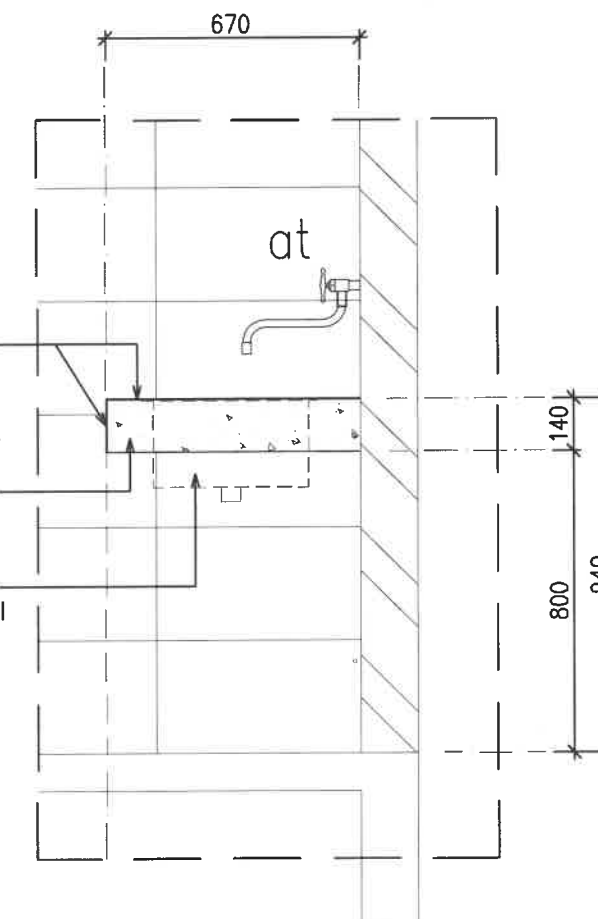

TIPIKAL KEMASAN SOLID SURFACE
COUNTERTOP TEMPAT BASUH
scale : 1 – 20

KONTRAKTOR DI KEHENDAKI MENGIKUT DAN MENGUTAMAKAN
DIMENSI YANG DICATIT DALAM LUKISAN. HANYA DIMENSI
BERANGKA SAHAJA DILAKSANAKAN. KONTRAKTOR MESTI
MEMERIKSA SEMUA DIMENSI SEBENAR DITAPAK BINA.
SEBARANG PERCANGGAHAN MESTI DILAPORKAN DENGAN
SEGERA KEPADA PEGAWAI PENGUASA SEBELUM KERJA-KERJA
DIMULAKAN.



BAHAGIAN PENGURUSAN FASILITI
UIM CAWANGAN KEDAH

TAJUK LUKISAN :

- VIEW F3
- VIEW F1

PROJEK :


PEMBAIKAN BANGUNAN ASRAMA
KOLEJ MALINJA DAN SEBAHAGIAN
KOLEJ MAHSURI DAN MASRIA SERTA
KERJA BERKAITAN DI UIM
CAWANGAN KEDAH

DILUKIS	EN. MOHD AZIZI AHMAD
DISEMAK	EN. MOHAMAD ABDULLAH
DITARIKH	NOVEMBER 2024
SKALA	1:75
PLOT	

NO. LUKISAN :
UIMCK/BPF/UPK/2024/11/01

43
55

KOLEJ MALINJA
BLOK B
BILIK AIR & BILIK MANDI
TINGKAT SATU, DUA & TIGA
(BB3, BB5 & BB7)

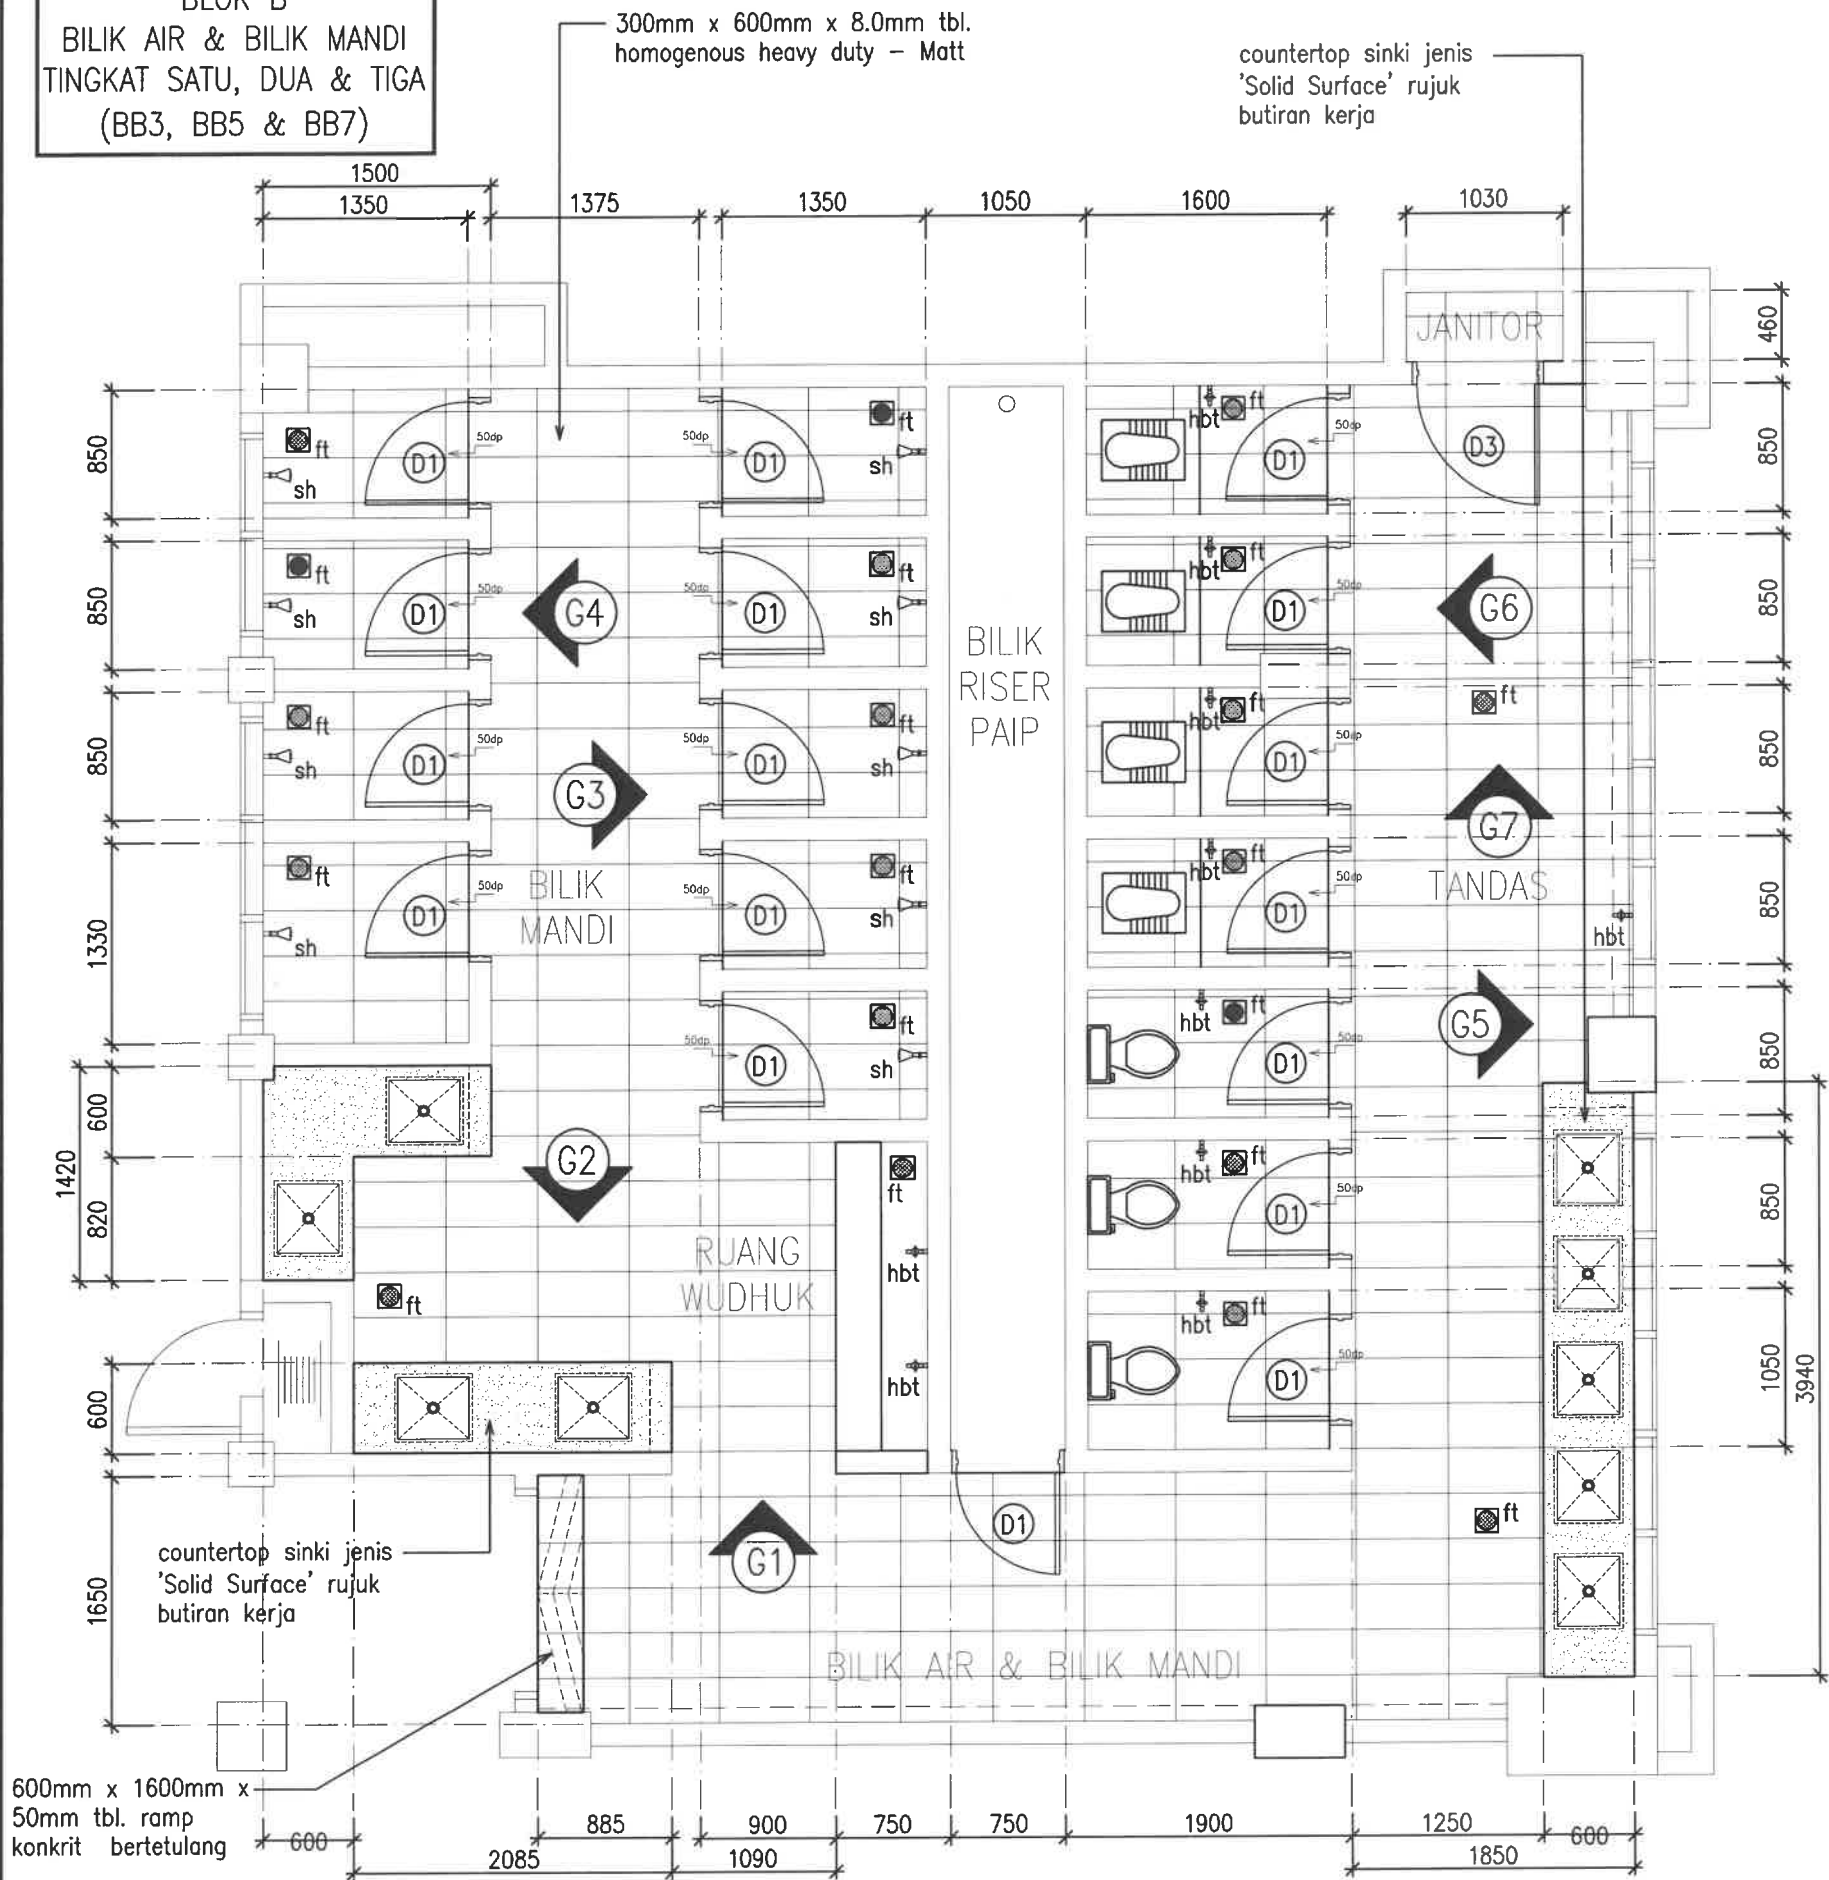

JADUAL KUANTITI PINTU

SYMBOL	UKURAN	DISCRIPTION	QUANTITY
D1	675mm x 2055mm	Pintu PVC bukaan sisi 1 daun	17 Nos.
D3	800mm x 2055mm	Pintu bukaan sisi 1' daun jenis 'Aluminium Tube Heavy Duty'	1 Nos.

JADUAL KUANTITI AKSESORI TANDAS

SYMBOL	UKURAN	DISCRIPTION	QUANTITY
	560mm x 425mm	Squatting pan with intergrated footrest & cistern	4 Nos.
	675mm x 400mm x 795mm	Washdown low-level WC Suite, 183mm (s trap)	3 Nos.
	500mm x 450mm x 3.0mm tbl.	Sinki stainless steel nano	9 Nos.
ft	150mm x 150mm	Floor trap grating stainless steel l/d dual layer filter	20 Nos.
	50mm tbl. x 600mm x 1600mm	Ramp konkrit bertetulang	1 Nos.
sh	100mm dia.	Rain showers head with arm	9 Nos.
hbt		Hose bib tap	10 Nos.
pt		Pillar mounted tap	9 Nos.
av		Angles Valve/stop	16 Nos.
sc1		Concealed shower stop cock	9 Nos.
		600mm p/jg. high pressure stainless steel nut flexible hose	16 Nos.
		1000mm p/jg. x 3.0mm tbl. getah paip high pressure l/d besi pengikat boleh laras (Clip)	7 Nos.
		Botol trap	9 Nos.

JADUAL KUANTITI CERMIN MUKA

SYMBOL	UKURAN	DISCRIPTION	QUANTITY
M1	1375mm x 1000mm	5.0mm tbl. kepingan kaca cermin muka l/d 25mm lbr. aluminium frame	1 Nos.
M2	1230mm x 1000mm		1 Nos.
M4	3775mm x 1000mm		1 Nos.
M5	1985mm x 1000mm		1 Nos.

KONTRAKTOR DI KEHENDAKI MENGIKUT DAN MENGUTAMAKAN DIMENSI YANG DICATIT DALAM LUKISAN. HANYA DIMENSI BERANGKA SAHAJA DILAKSANAKAN. KONTRAKTOR MESTI MEMERIKSA SEMUA DIMENSI SEBENAR DITAPAK BINA. SEBARANG PERCANGGAHAN MESTI DILAPORKAN DENGAN SEGERA KEPADA PEGAWAI PENGUASA SEBELUM KERJA-KERJA DIMULAKAN.

NOTA: Lantai BB3, BB5, BB7

- Jubin Dinding
 - Saiz: 300mm x 600mm
 - Jenis: Homogenous Heavy Duty - Gloss
 - Keluasan: 212.80m²
- Jubin Lantai
 - Saiz: 300mm x 600mm
 - Jenis: Homogenous Heavy Duty - Matt
 - Keluasan: 66.10m²
- Mengecat Dinding Lepas
 - Keluasan: 85.92m²
- Solid Surface 'CounterTop Sinki'
 - Saiz: 12.0mm tbl.
 - Jenis: Solid Surface
 - Keluasan: 5.20m²



BAHAGIAN PENGURUSAN FASILITI
UTM CAWANGAN KEDAH

TAJUK LUKISAN :

PELAN LANTAI

- JUBIN LANTAI
- JUBIN DINDING
- 'COUNTERTOP' SINKI JENIS 'SOLID SURFACE'
- AKSESORIS SANITRAY BILIK AIR
- PINTU
- TINGKAP
- MENGECAT DINDING BERLEPA

PROJEK :

PEMBAIKAN BANGUNAN ASRAMA
KOLEJ MALINJA DAN SEBAHAGIAN
KOLEJ MAHSURI DAN MASRIA SERTA
KERJA BERKAITAN DI UTM
CAWANGAN KEDAH

DILUKIS	EN. MOHD AZIZI AHMAD
DISEMAK	EN. MOHAMAD ABDULLAH
DITARIKH	NOVEMBER 2024
SKALA	1:50
PLOT	

NO. LUKISAN :
UTMCK/BPF/UPK/2024/11/01

KOLEJ MALINJA
BLOK B
BILIK AIR & BILIK MANDI
TINGKAT SATU, DUA & TIGA
(BB3, BB5 & BB7)

KONTRAKTOR DI KEHENDAKI MENGIKUT DAN MENGUTAMAKAN DIMENSI YANG DICATIT DALAM LUKISAN. HANYA DIMENSI BERANGKA SAHAJA DILAKSANAKAN. KONTRAKTOR MESTI MEMERIKSA SEMUA DIMENSI SEBENAR DITAPAK BINA. SEBARANG PERCANGGAHAN MESTI DILAPORKAN DENGAN SEGERA KEPADA PEGAWAI PENGUASA SEBELUM KERJA-KERJA DIMULAKAN.



BAHAGIAN PENGURUSAN FASILITI
UITM CAWANGAN KEDAH

TAJUK LUKISAN :



- VIEW G7
- VIEW G1

PROJEK :
PEMBAIKAN BANGUNAN ASRAMA
KOLEJ MALINJA DAN SEBAHAGIAN
KOLEJ MAHSURI DAN MASRIA SERTA
KERJA BERKAITAN DI UITM
CAWANGAN KEDAH

DILUKIS	EN. MOHD AZIZI AHMAD
DISEMAK	EN. MOHAMAD ABDULLAH
DITARIKH	NOVEMBER 2024
SKALA	1:75
PLOT	

NO. LUKISAN :
UITMCK/BPF/UPK/2024/11/01

45
55

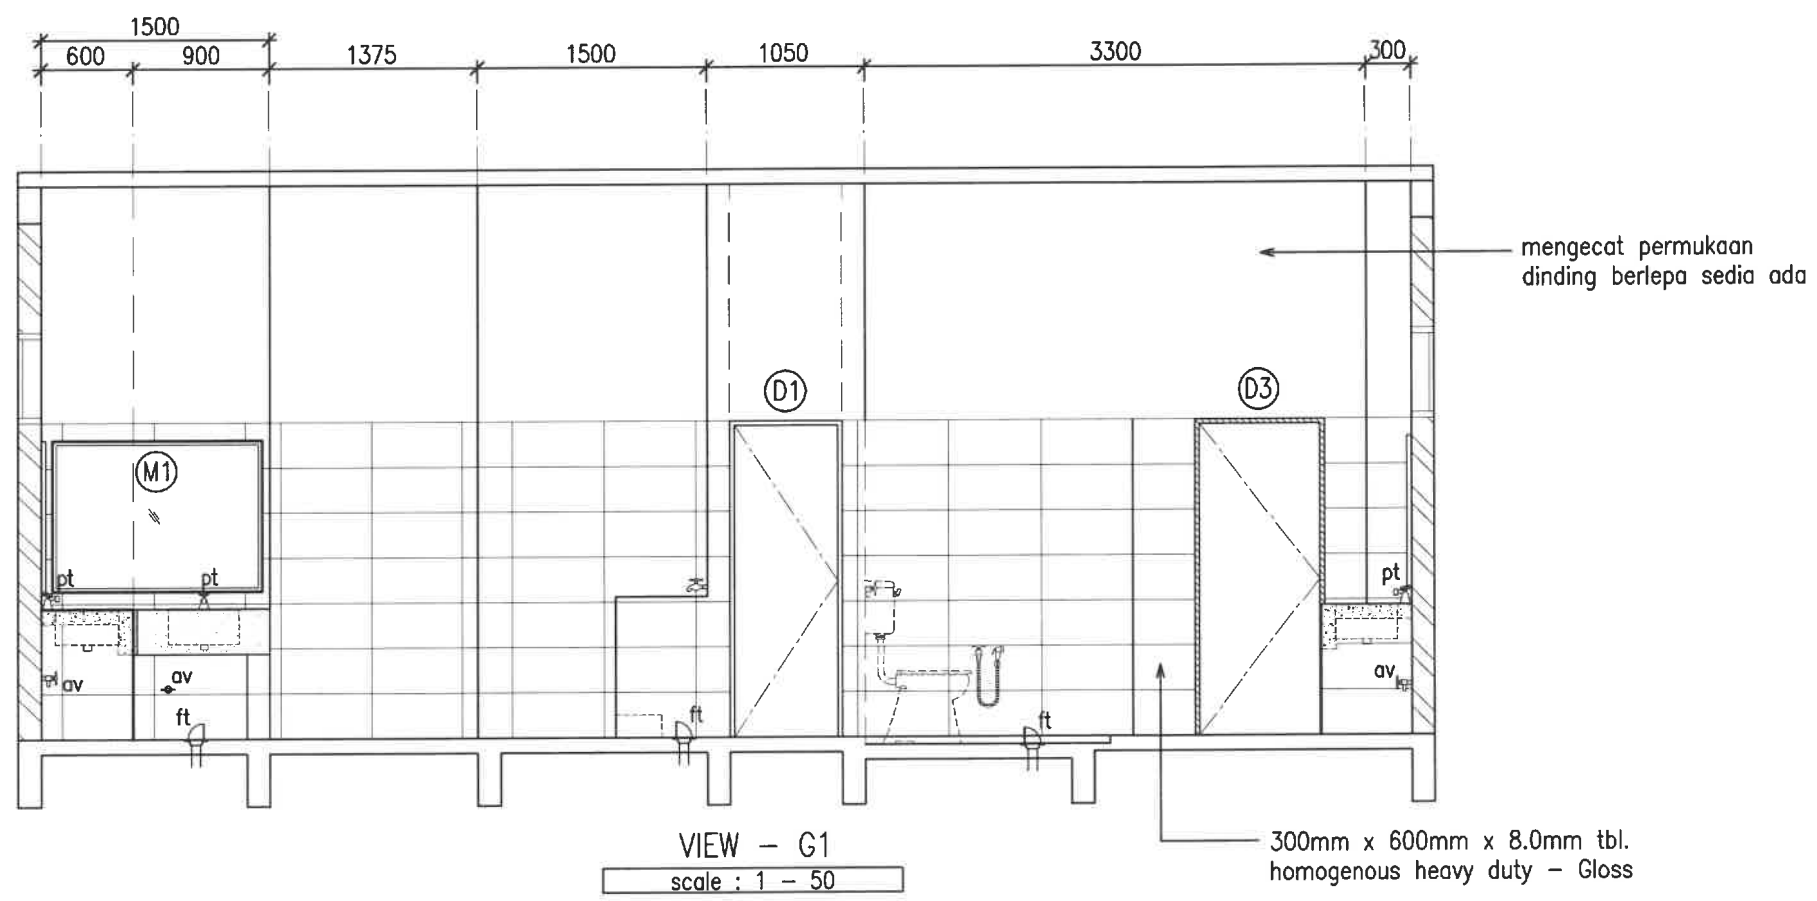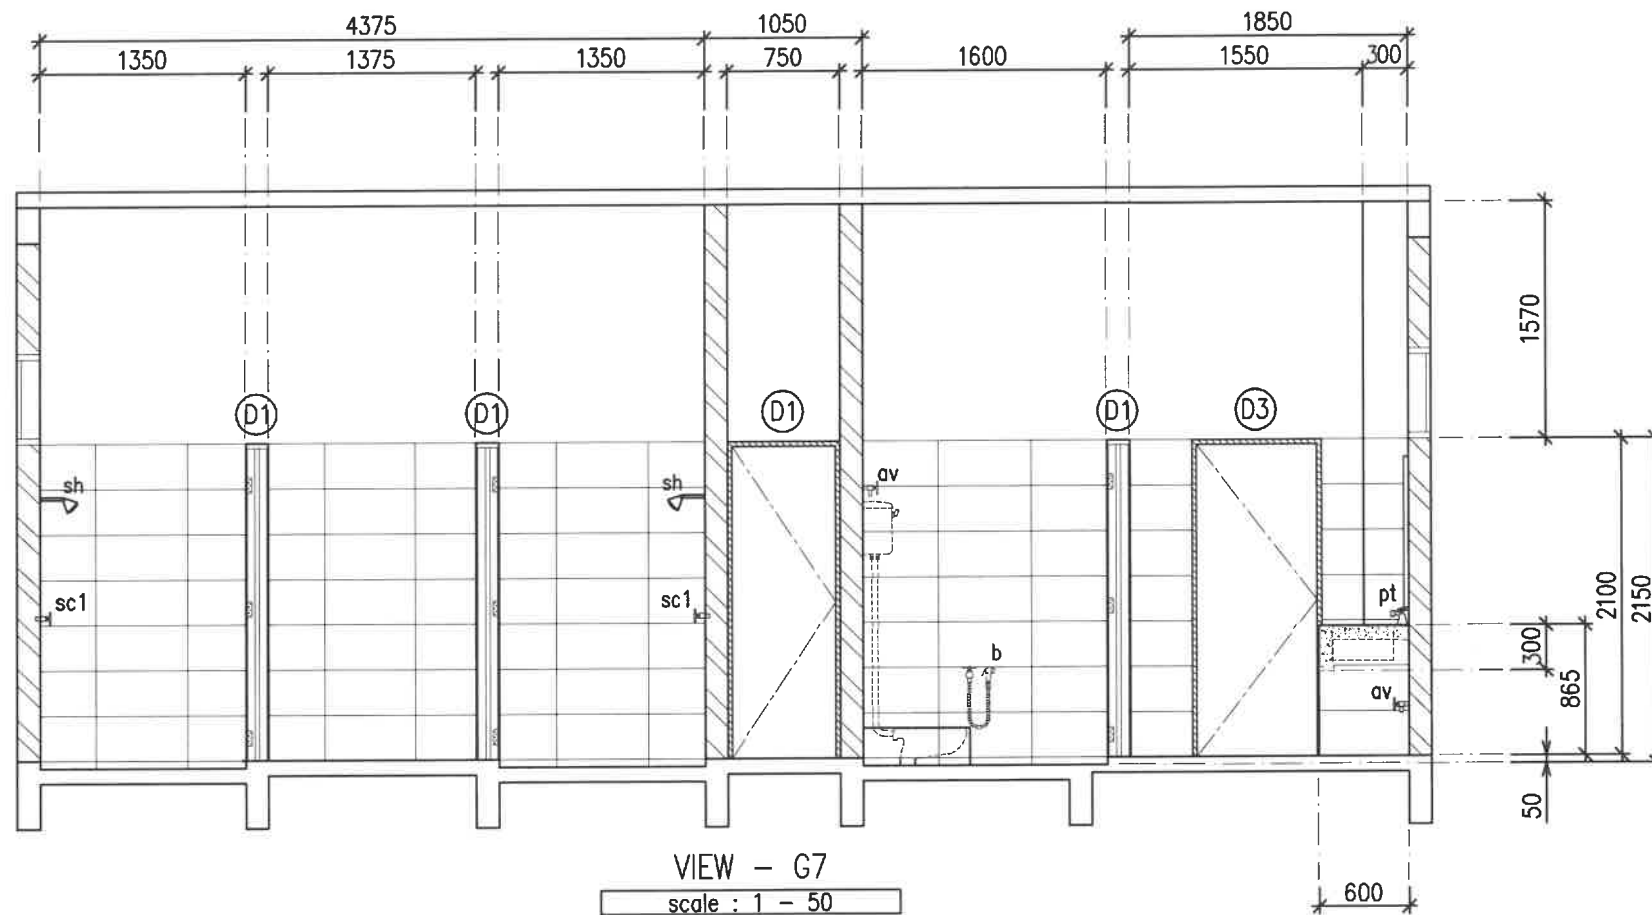

KOLEJ MALINJA
BLOK B
BILIK AIR & BILIK MANDI
TINGKAT SATU, DUA & TIGA
(BB3, BB5 & BB7)

KONTRAKTOR DI KEHENDAKI MENGIKUT DAN MENGUTAMAKAN DIMENSI YANG DICATIT DALAM LUKISAN. HANYA DIMENSI BERANGKA SAHAJA DILAKSANAKAN. KONTRAKTOR MESTI MEMERIKSA SEMUA DIMENSI SEBENAR DITAPAK BINA. SEBARANG PERCANGGAHAN MESTI DILAPORKAN DENGAN SEGERA KEPADA PEGAWAI PENGUASA SEBELUM KERJA-KERJA DIMULAKAN.



BAHAGIAN PENGURUSAN FASILITI
UITM CAWANGAN KEDAH

TAJUK LUKISAN :

- VIEW G6
- VIEW G5


PROJEK :

PEMBAIKAN BANGUNAN ASRAMA KOLEJ MALINJA DAN SEBAHAGIAN KOLEJ MAHSURI DAN MASRIA SERTA KERJA BERKAITAN DI UITM CAWANGAN KEDAH


DILUKIS	EN. MOHD AZIZI AHMAD
DISEMAK	EN. MOHAMAD ABDULLAH
DITARIKH	NOVEMBER 2024
SKALA	1:75
PLOT	

NO. LUKISAN :
UITMCK/BPF/UPK/2024/11/01

46
55

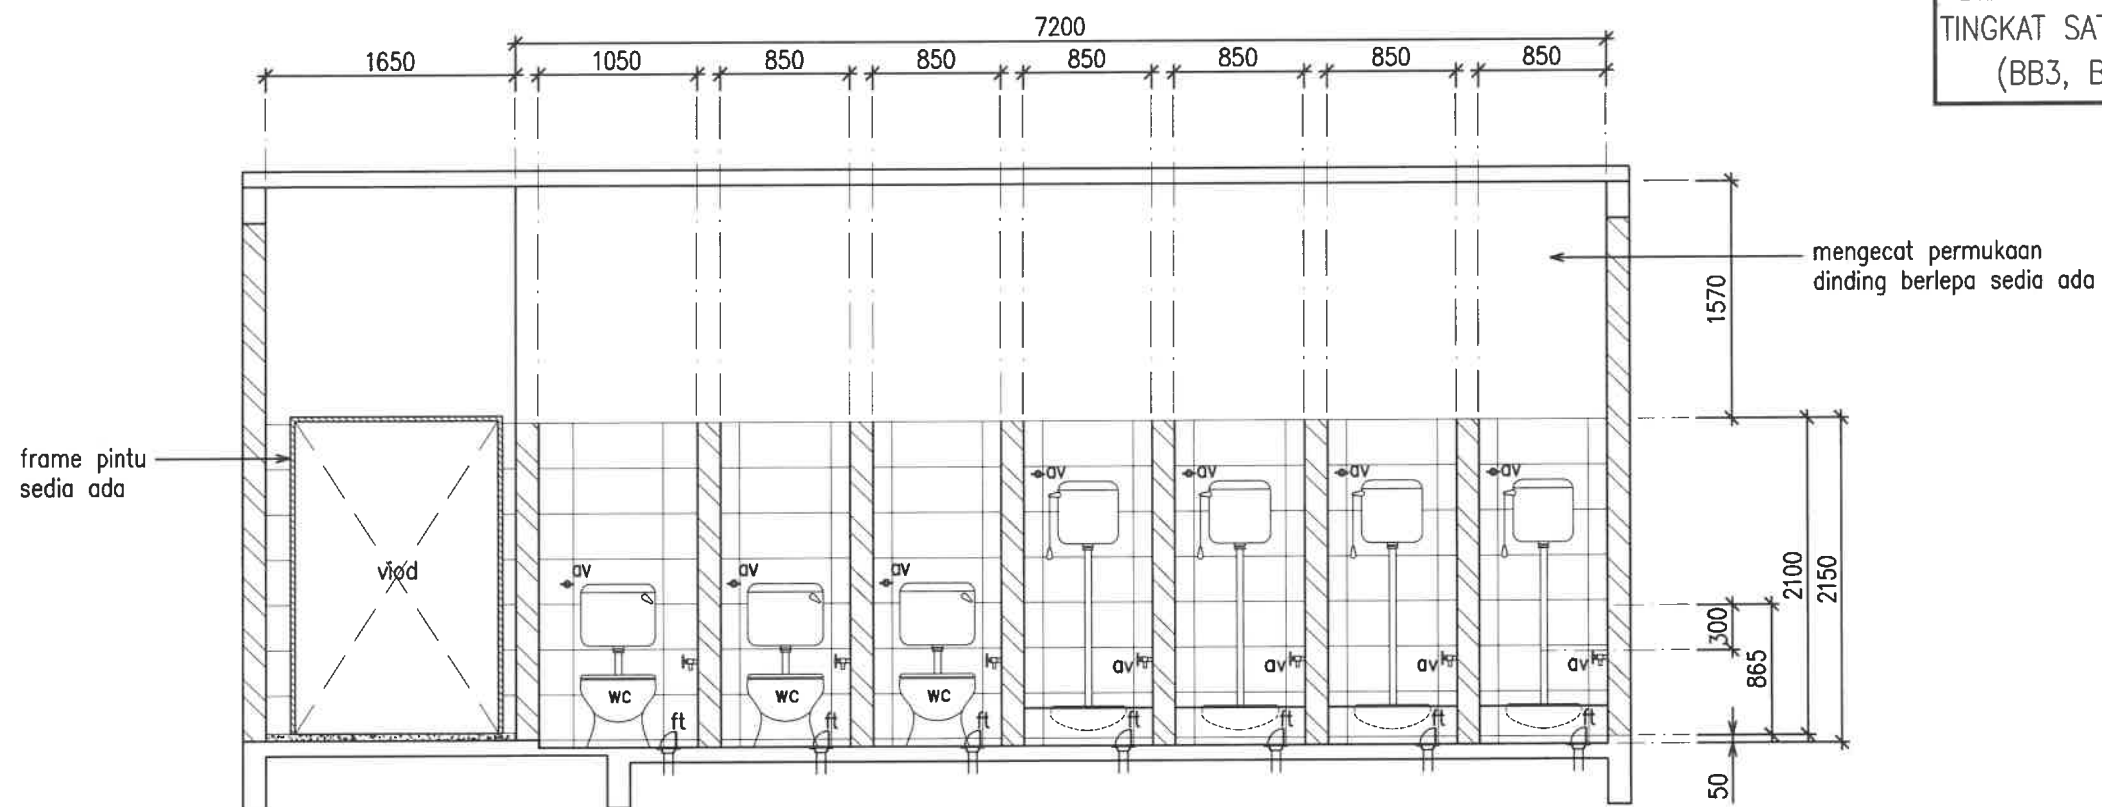

VIEW - G6
scale : 1 - 50

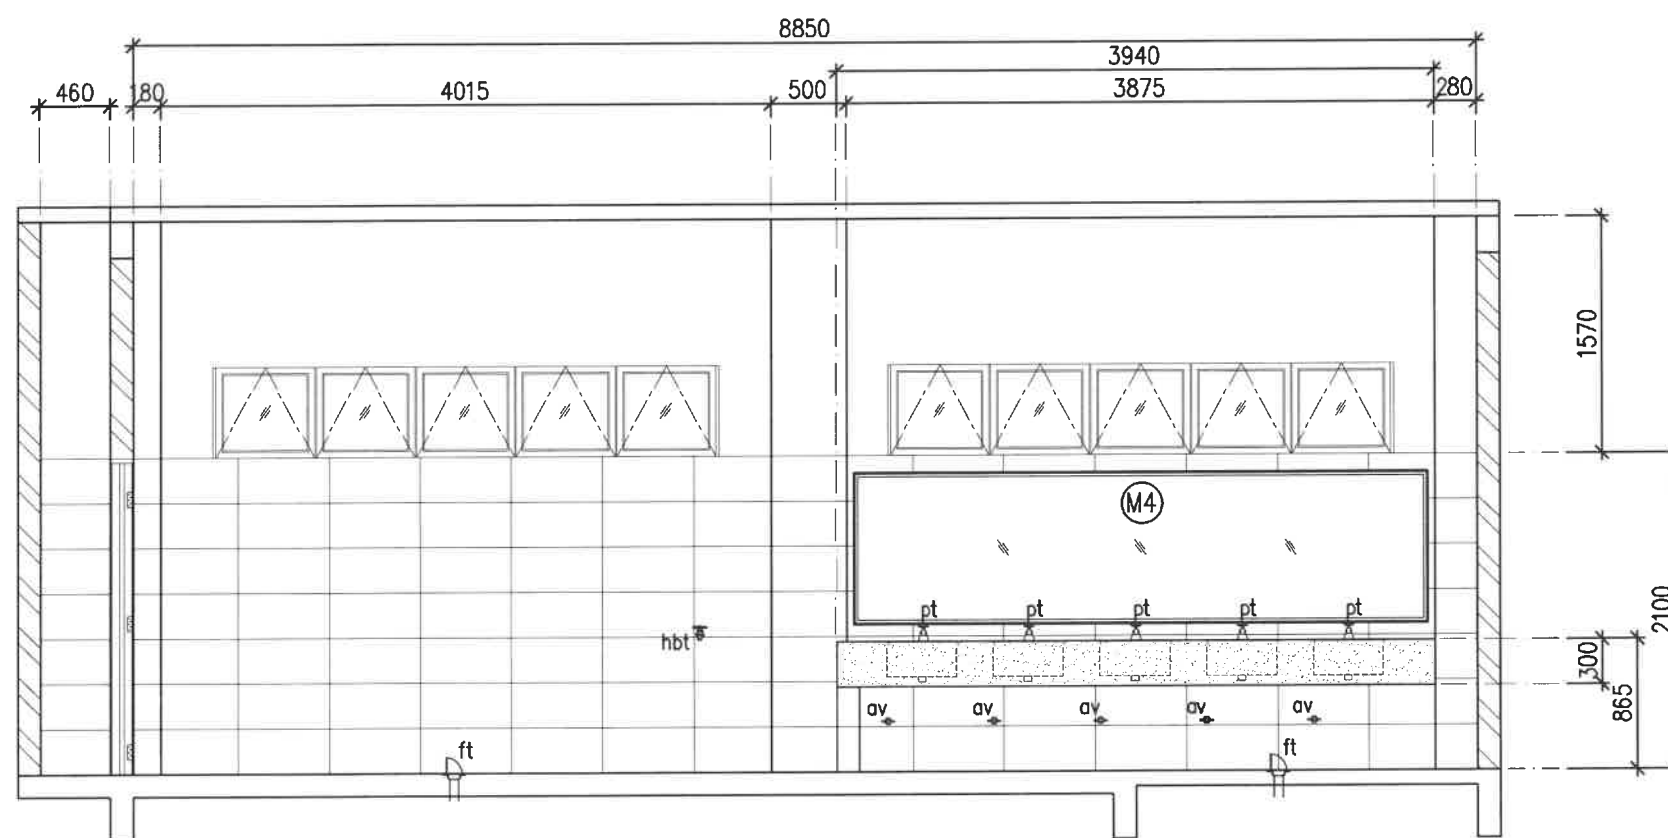

VIEW - G5
scale : 1 - 50

KOLEJ MALINJA
BLOK B
BILIK AIR & BILIK MANDI
TINGKAT SATU, DUA & TIGA
(BB3, BB5 & BB7)

KONTRAKTOR DI KEHENDAKI MENGIKUT DAN MENGUTAMAKAN DIMENSI YANG DICATIT DALAM LUKISAN. HANYA DIMENSI BERANGKA SAHAJA DILAKSANAKAN. KONTRAKTOR MESTI MEMERIKSA SEMUA DIMENSI SEBENAR DITAPAK BINA. SEBARANG PERCANGGAHAN MESTI DILAPORKAN DENGAN SEGERA KEPADA PEGAWAI PENGUASA SEBELUM KERJA-KERJA DIMULAKAN.



BAHAGIAN PENGURUSAN FASILITI
UiTM CAWANGAN KEDAH

TAJUK LUKISAN :

- VIEW G4
- VIEW G3


PROJEK :

PEMBAIKAN BANGUNAN ASRAMA
KOLEJ MALINJA DAN SEBAHAGIAN
KOLEJ MAHSURI DAN MASRIA SERTA
KERJA BERKAITAN DI UiTM
CAWANGAN KEDAH


DILUKIS	EN. MOHD AZIZI AHMAD
DISEMAK	EN. MOHAMAD ABDULLAH
DITARIKH	NOVEMBER 2024
SKALA	1:75
PLOT	

NO. LUKISAN :
UiTMCK/BPF/UPK/2024/11/01



47
55

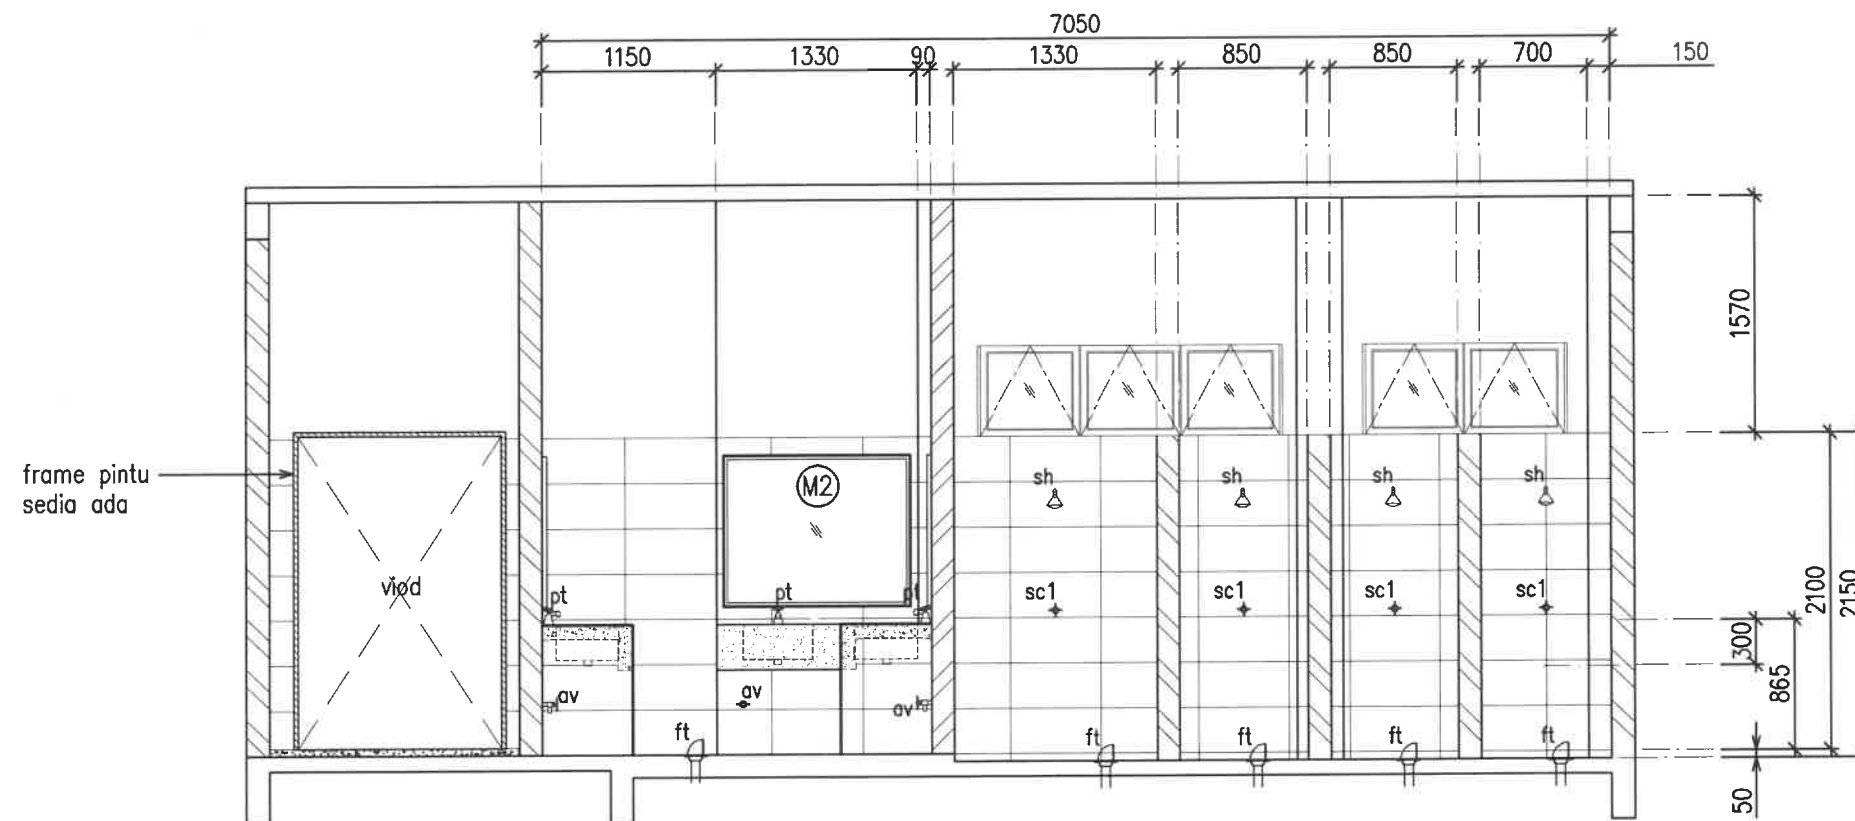

VIEW - G4
scale : 1 - 50

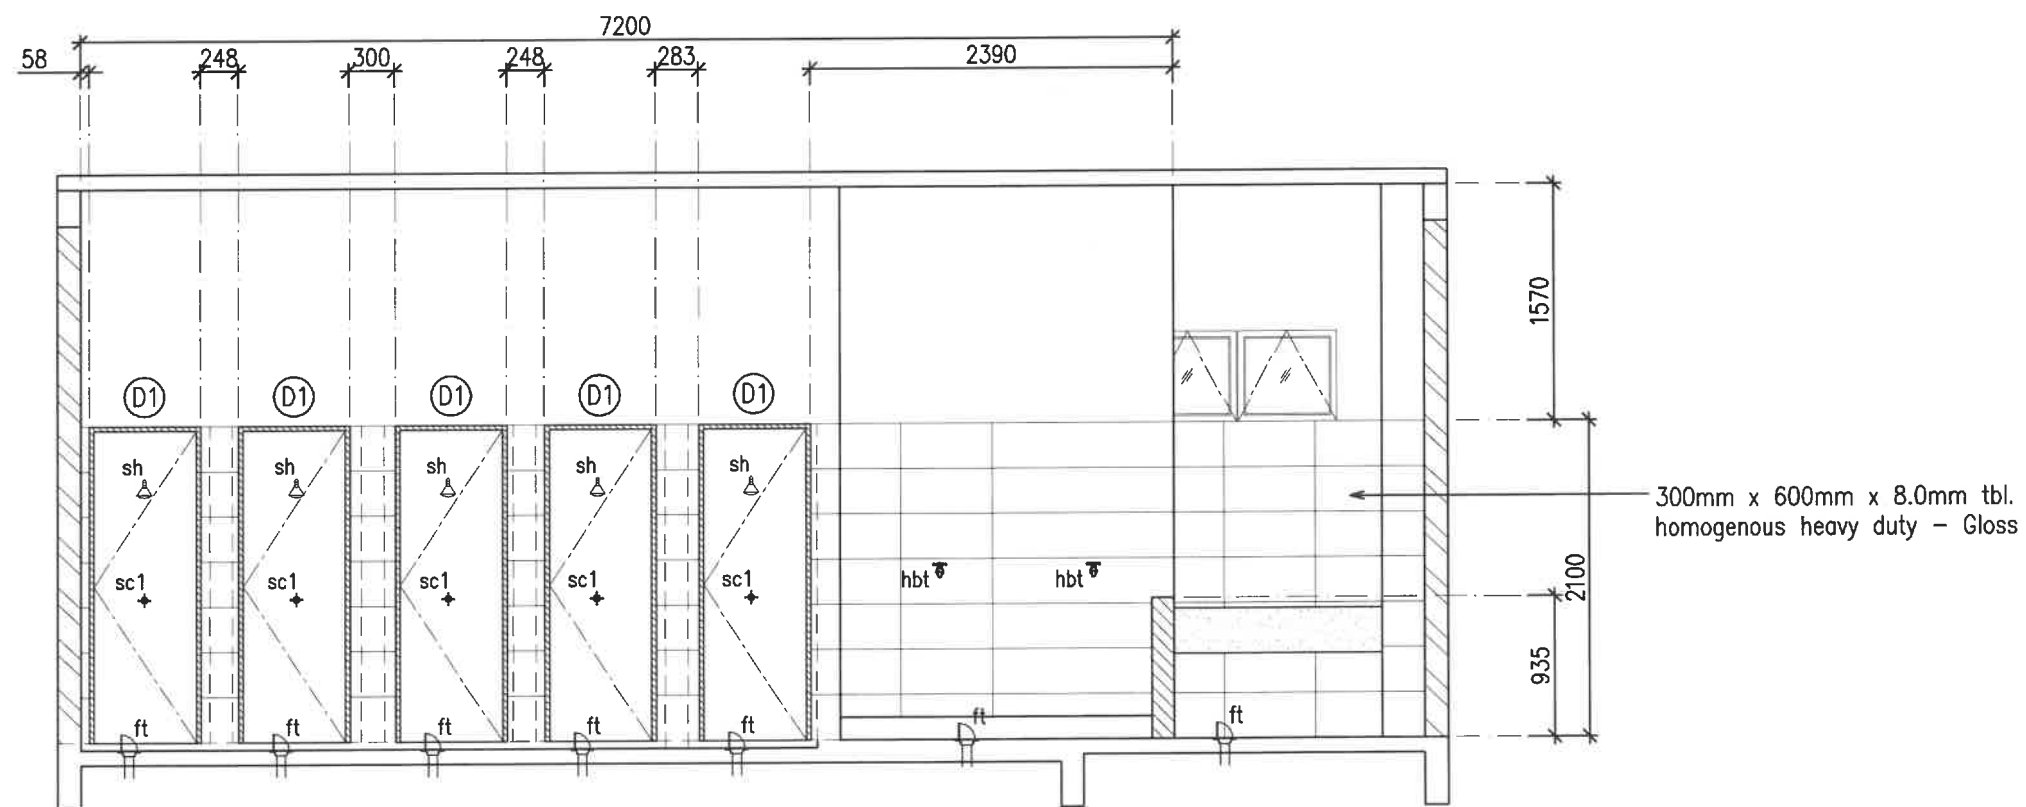

VIEW - G3
scale : 1 - 50

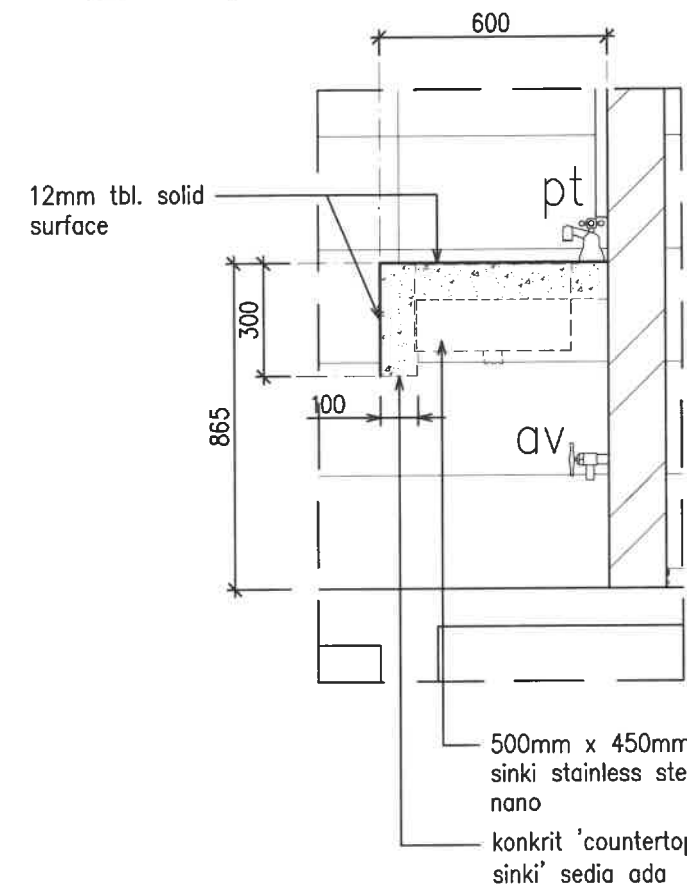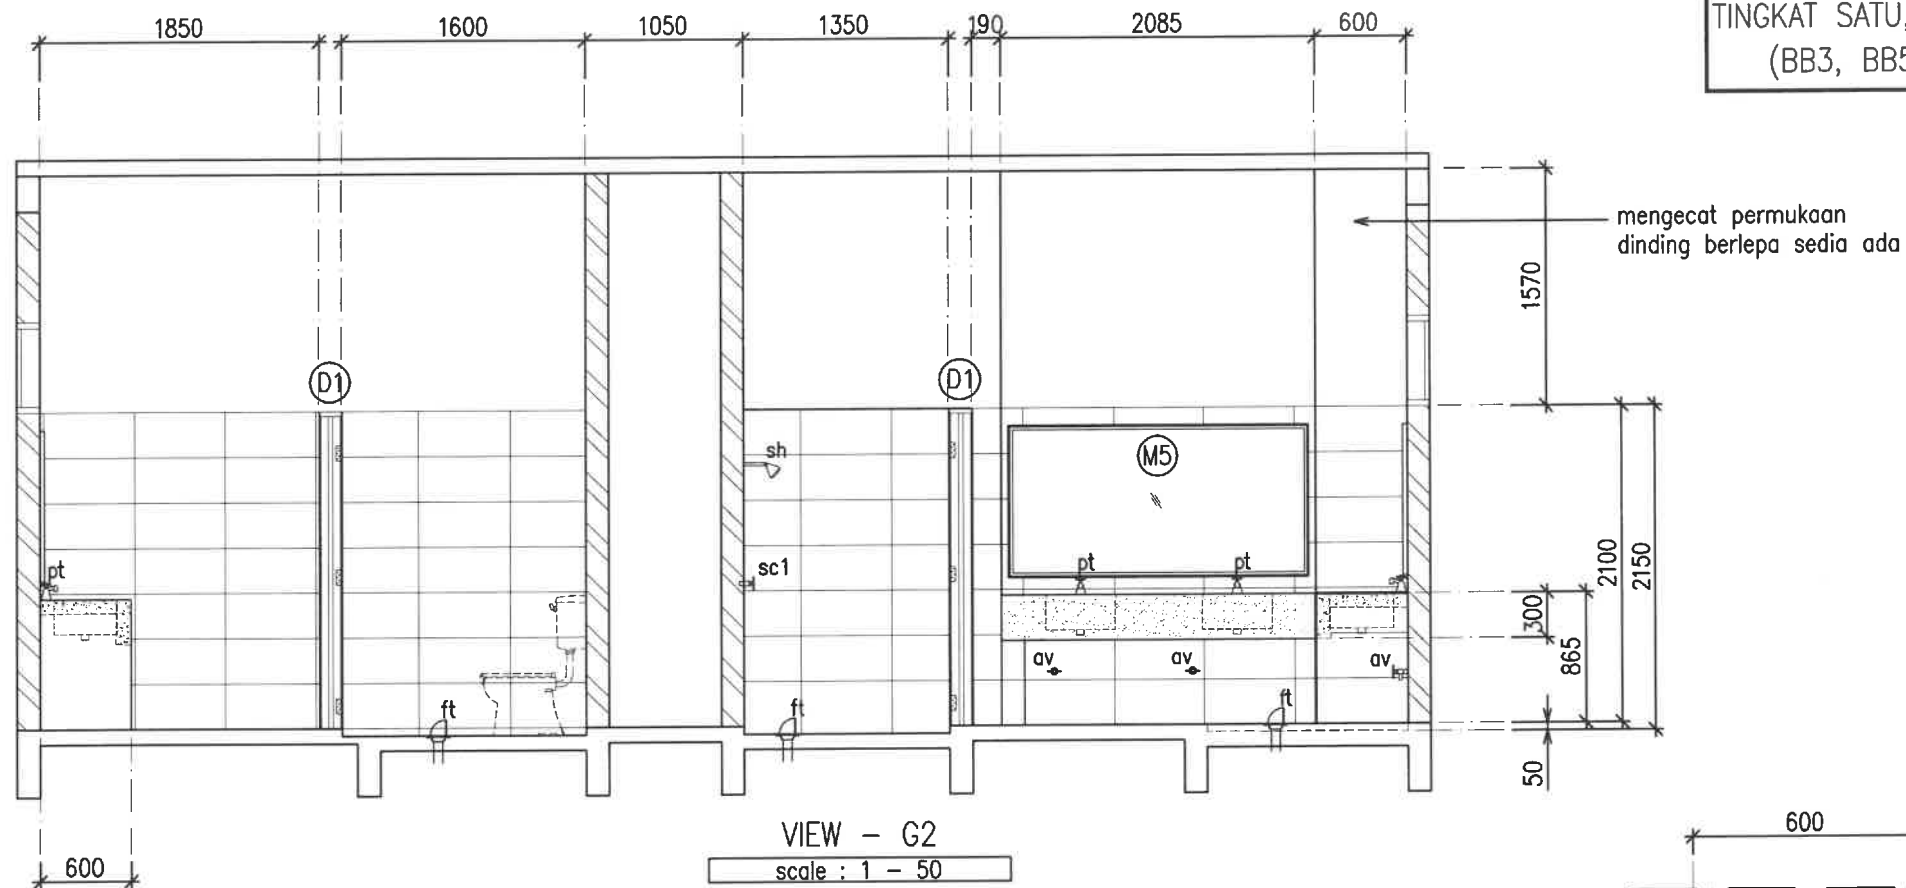

KOLEJ MALINJA
BLOK B
BILIK AIR & BILIK MANDI
TINGKAT SATU, DUA & TIGA
(BB3, BB5 & BB7)

KONTRAKTOR DI KEHENDAKI MENGIKUT DAN MENGUTAMAKAN DIMENSI YANG DICATIT DALAM LUKISAN. HANYA DIMENSI BERANGKA SAHAJA DILAKSANAKAN. KONTRAKTOR MESTI MEMERIKSA SEMUA DIMENSI SEBENAR DITAPAK BINA. SEBARANG PERCANGGAHAN MESTI DILAPORKAN DENGAN SEGERA KEPADA PEGAWAI PENGUASA SEBELUM KERJA-KERJA DIMULAKAN.



BAHAGIAN PENGURUSAN FASILITI
UITM CAWANGAN KEDAH


TAJUK LUKISAN :
- VIEW G2

PROJEK :
PEMBAIKAN BANGUNAN ASRAMA
KOLEJ MALINJA DAN SEBAHAGIAN
KOLEJ MAHSURI DAN MASRIA SERTA
KERJA BERKAITAN DI UITM
CAWANGAN KEDAH

DILUKIS	EN. MOHD AZIZI AHMAD
DISEMAK	EN. MOHAMAD ABDULLAH
DITARIKH	NOVEMBER 2024
SKALA	1:75
PLOT	

NO. LUKISAN :
UITMCK/BPF/UPK/2024/11/01

KOLEJ MALINJA
BLOK B
BILIK AIR & BILIK MANDI
TINGKAT SATU, DUA & TIGA
(BB4, BB6 & BB8)

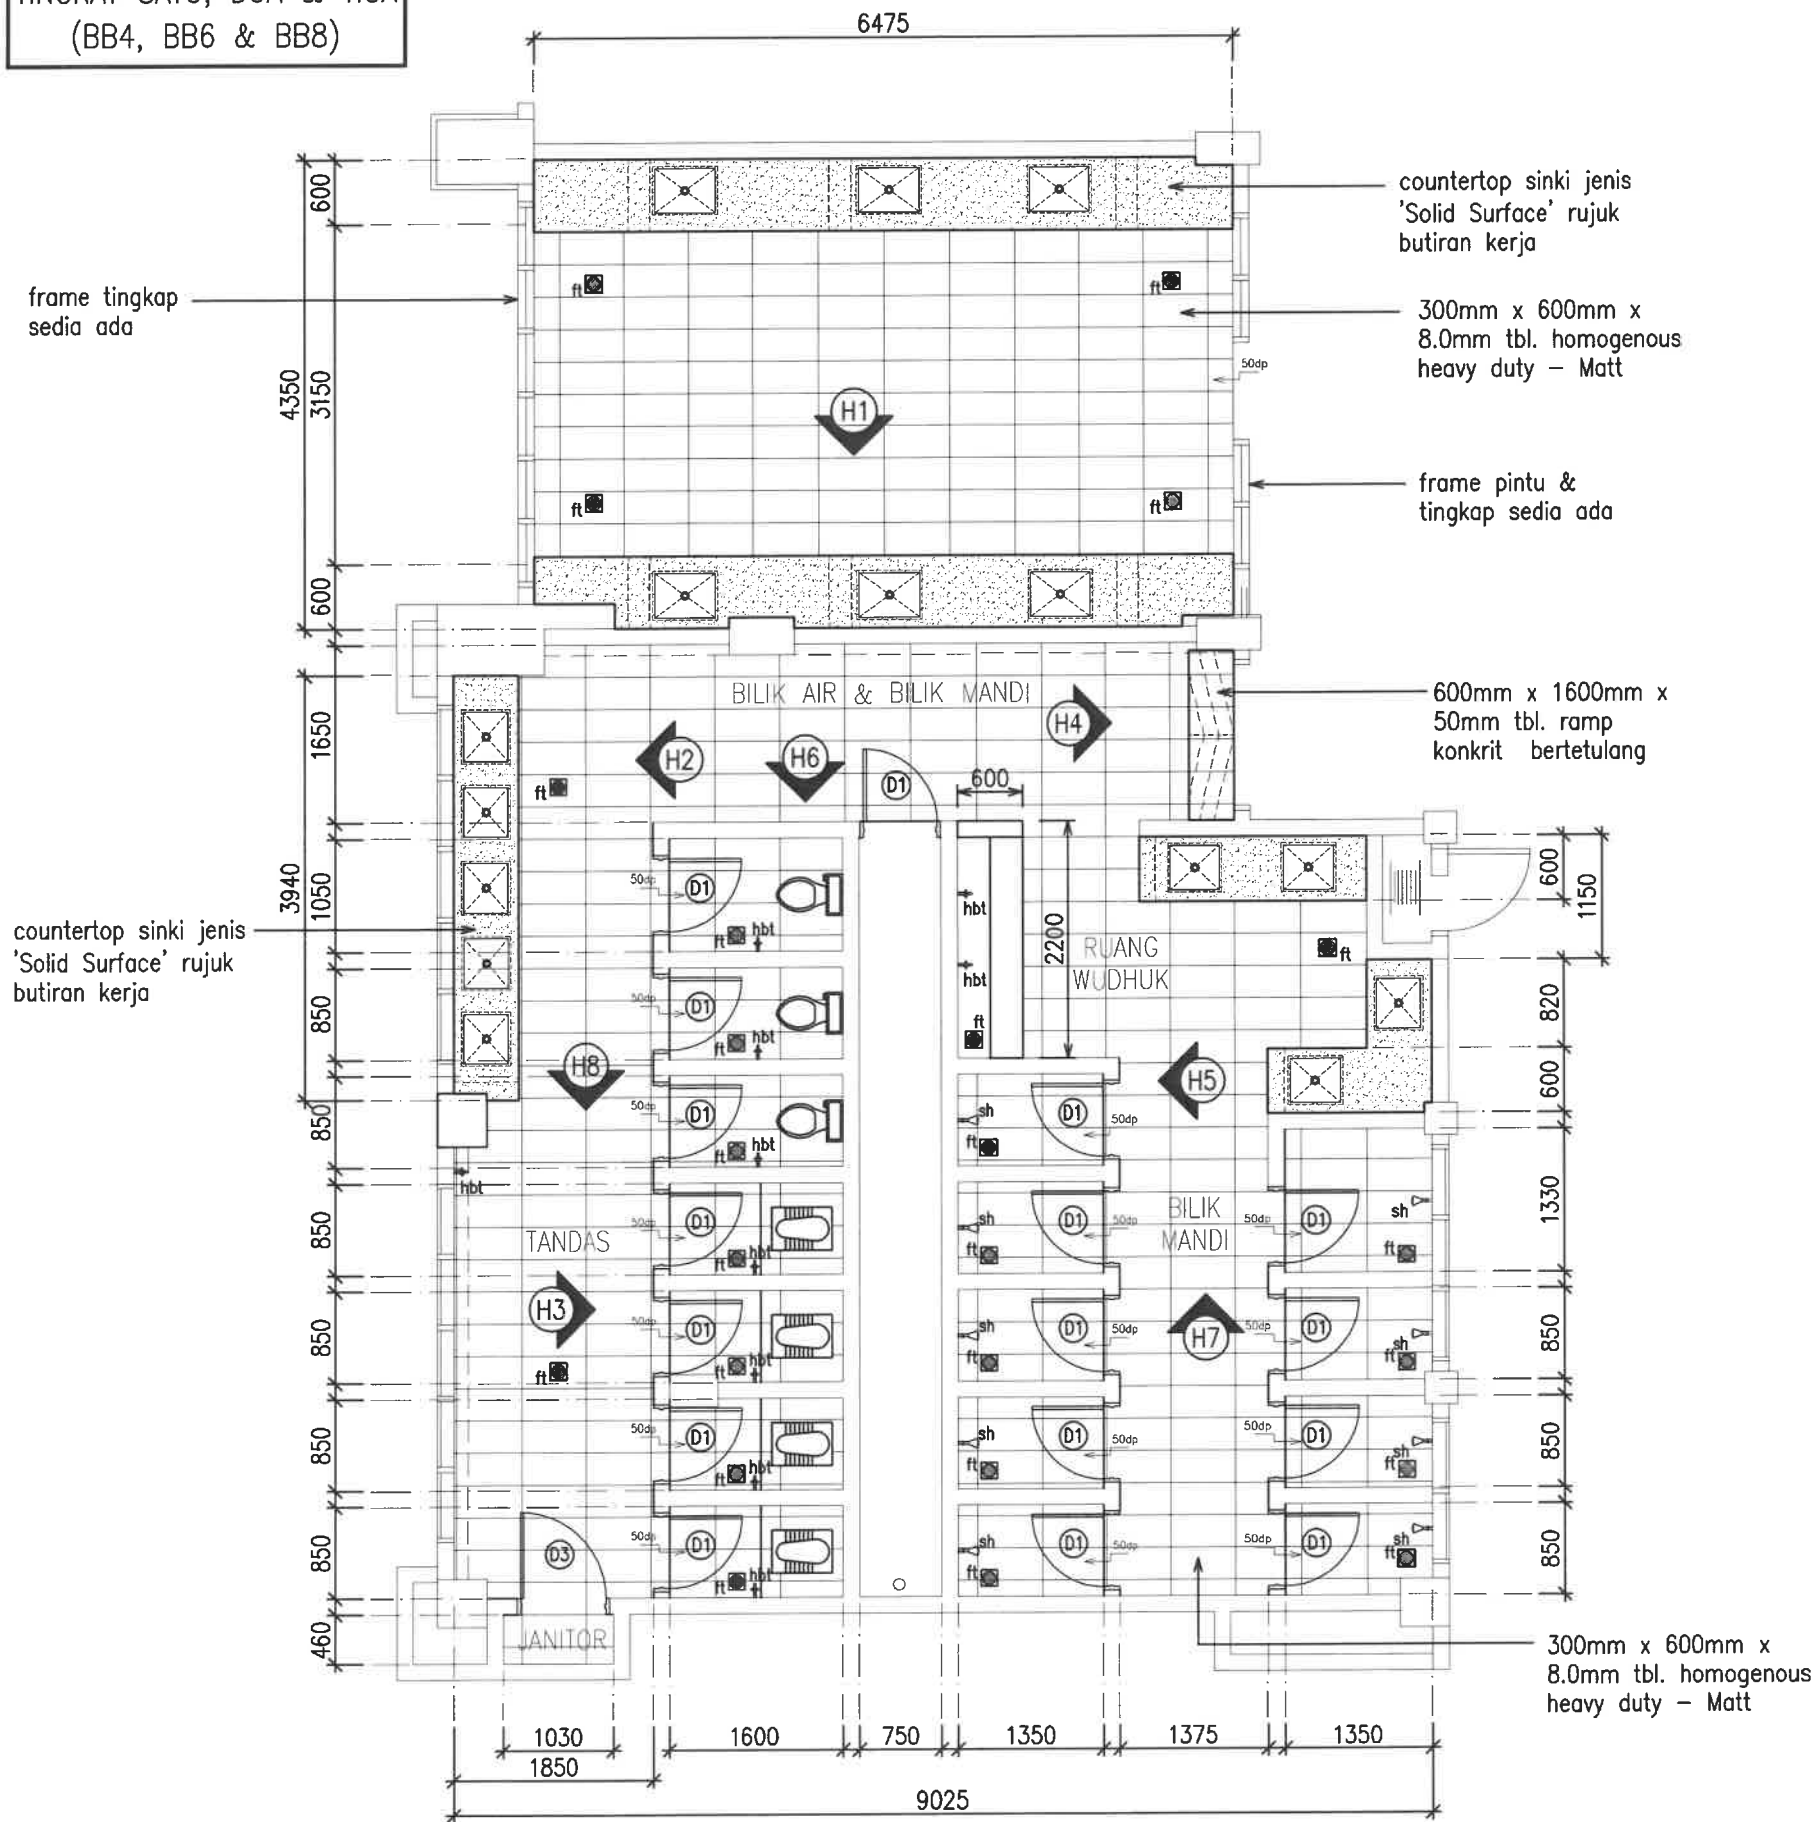

JADUAL Kuantiti Pintu

SYMBOL	UKURAN	DISCRIPTION	QUANTITY
D1	675mm x 2055mm	Pintu PVC bukaan sisi 1 daun	17 Nos.
D3	800mm x 2055mm	Pintu bukaan sisi 1 daun jenis 'Aluminium Tube Heavy Duty'	1 Nos.

JADUAL Kuantiti Aksesori Tandas

SYMBOL	UKURAN	DISCRIPTION	QUANTITY
	560mm x 425mm	Squatting pan with intergrated footrest & cistern	4 Nos.
	675mm x 400mm x 795mm	Washdown low-level WC Suite, 183mm (s trap)	3 Nos.
	500mm x 450mm x 3.0mm tbl.	Sinki stainless steel nano di Bilik Air	9 Nos.
	600mm x 450mm x 3.0mm tbl.	Sinki stainless steel nano di Bilik Basuhan	6 Nos.
	150mm x 150mm	Floor trap grating stainless steel I/d dual layer filter	24 Nos.
sh	100mm dia.	Rain showers head with arm	9 Nos.
hbt		Hose bib tap	10 Nos.
pt		Pillar mounted tap	9 Nos.
av		Angles Valve/stop	22 Nos.
sc1		Concealed shower stop cock	9 Nos.
at		Ablution Tap	6 Nos.
		600mm pgj. high pressure stainless steel nut flexible hose	22 Nos.
		1000mm pgj. x 3.0mm tbl. getah paip high pressure I/d besi pengikat boleh laras (Clip)	7 Nos.
		Botol trap	15 Nos.

JADUAL Kuantiti Cermin Muka

SYMBOL	UKURAN	DISCRIPTION	QUANTITY
M1	1375mm x 1000mm	5.0mm tbl. kepingan kaca cermin muka I/d 25mm lbr. aluminium frame	1 Nos.
M2	1230mm x 1000mm		1 Nos.
M4	3775mm x 1000mm		1 Nos.
M5	1985mm x 1000mm		1 Nos.

KONTRAKTOR DI KEHENDAKI MENGIKUT DAN MENGUTAMAKAN DIMENSI YANG DICATIT DALAM LUKISAN. HANYA DIMENSI BERANGKA SAHAJA DILAKSANAKAN. KONTRAKTOR MESTI MEMERIKSA SEMUA DIMENSI SEBENAR DITAPAK BINA. SEBARANG PERCANGGAHAN MESTI DILAPORKAN DENGAN SEGERA KEPADA PEGAWAI PENGUASA SEBELUM KERJA-KERJA DIMULAKAN.

NOTA: Lantai BB4, BB6, BB8

- Jubin Dinding
 - Saiz: 300mm x 600mm
 - Jenis: Homogenous Heavy Duty - Gloss
 - Keluasan: 251.50m²
- Jubin Lantai
 - Saiz: 300mm x 600mm
 - Jenis: Homogenous Heavy Duty - Matt
 - Keluasan: 93.90m²
- Mengecat Dinding Lepaan
 - Keluasan: 103.24m²
- Solid Surface 'CounterTop Sinki'
 - Saiz: 12.0mm tbl.
 - Jenis: Solid Surface
 - Keluasan: 16m²



BAHAGIAN PENGURUSAN FASILITI
UITM CAWANGAN KEDAH

TAJUK LUKISAN :

PELAN LANTAI

- JUBIN LANTAI
- JUBIN DINDING
- 'COUNTERTOP' SINKI JENIS 'SOLID SURFACE'
- AKSESORIS SANITRAY BILIK AIR
- PINTU
- TINGKAP
- MENGECAT DINDING BERLEPA

PROJEK :

PEMBAIKAN BANGUNAN ASRAMA
KOLEJ MALINJA DAN SEBAHAGIAN
KOLEJ MAHSURI DAN MASRIA SERTA
KERJA BERKAITAN DI UITM
CAWANGAN KEDAH

DILUKIS	EN. MOHD AZIZI AHMAD
DISEMAK	EN. MOHAMAD ABDULLAH
DITARIKH	NOVEMBER 2024
SKALA	1:70
PLOT	

NO. LUKISAN :
UITMCK/BPF/UPK/2024/11/01

KOLEJ MALINJA
BLOK B
BILIK AIR & BILIK MANDI
TINGKAT SATU, DUA & TIGA
(BB4, BB6 & BB8)

KONTRAKTOR DI KEHENDAKI MENGIKUT DAN MENGUTAMAKAN DIMENSI YANG DICATIT DALAM LUKISAN. HANYA DIMENSI BERANGKA SAHAJA DILAKSANAKAN. KONTRAKTOR MESTI MEMERIKSA SEMUA DIMENSI SEBENAR DITAPAK BINA. SEBARANG PERCANGGAHAN MESTI DILAPORKAN DENGAN SEGERA KEPADA PEGAWAI PENGUASA SEBELUM KERJA-KERJA DIMULAKAN.



BAHAGIAN PENGURUSAN FASILITI
UTM CAWANGAN KEDAH

TAJUK LUKISAN :



- VIEW H8
- VIEW H6

PROJEK :
PEMBAIKAN BANGUNAN ASRAMA
KOLEJ MALINJA DAN SEBAHAGIAN
KOLEJ MAHSURI DAN MASRIA SERTA
KERJA BERKAITAN DI UTM
CAWANGAN KEDAH

DILUKIS	EN. MOHD AZIZI AHMAD
DISEMAK	EN. MOHAMAD ABDULLAH
DITARIKH	NOVEMBER 2024
SKALA	1:75
PLOT	

NO. LUKISAN :
UTMCK/BPF/UPK/2024/11/01

50
55

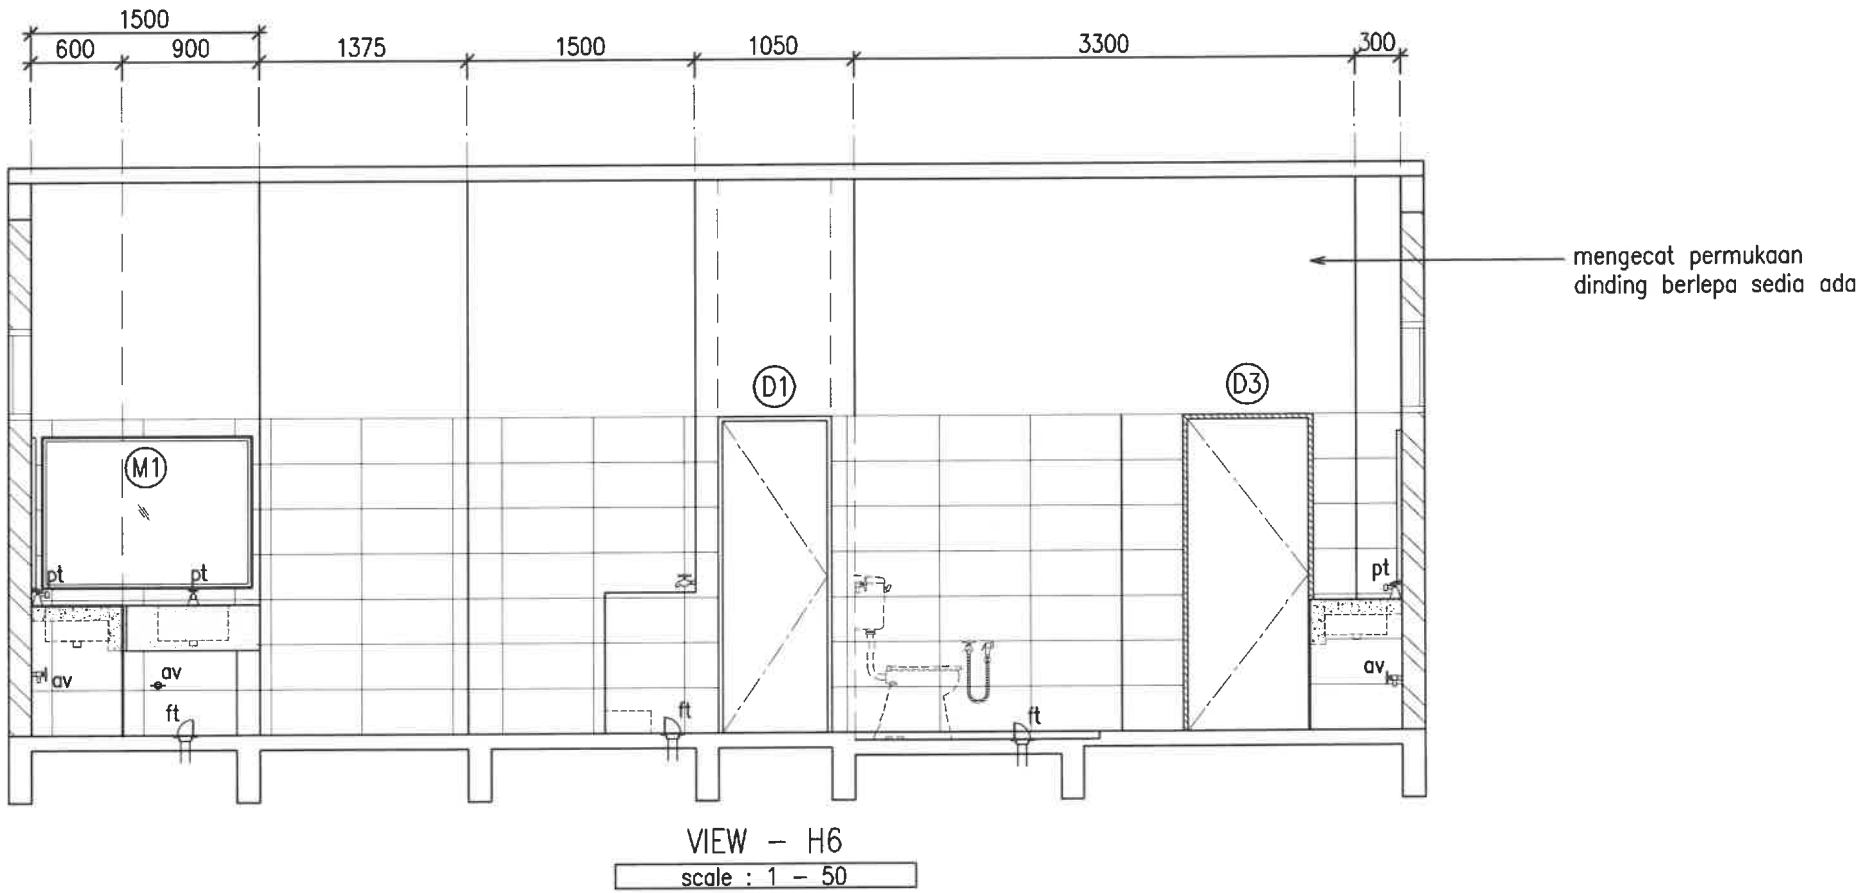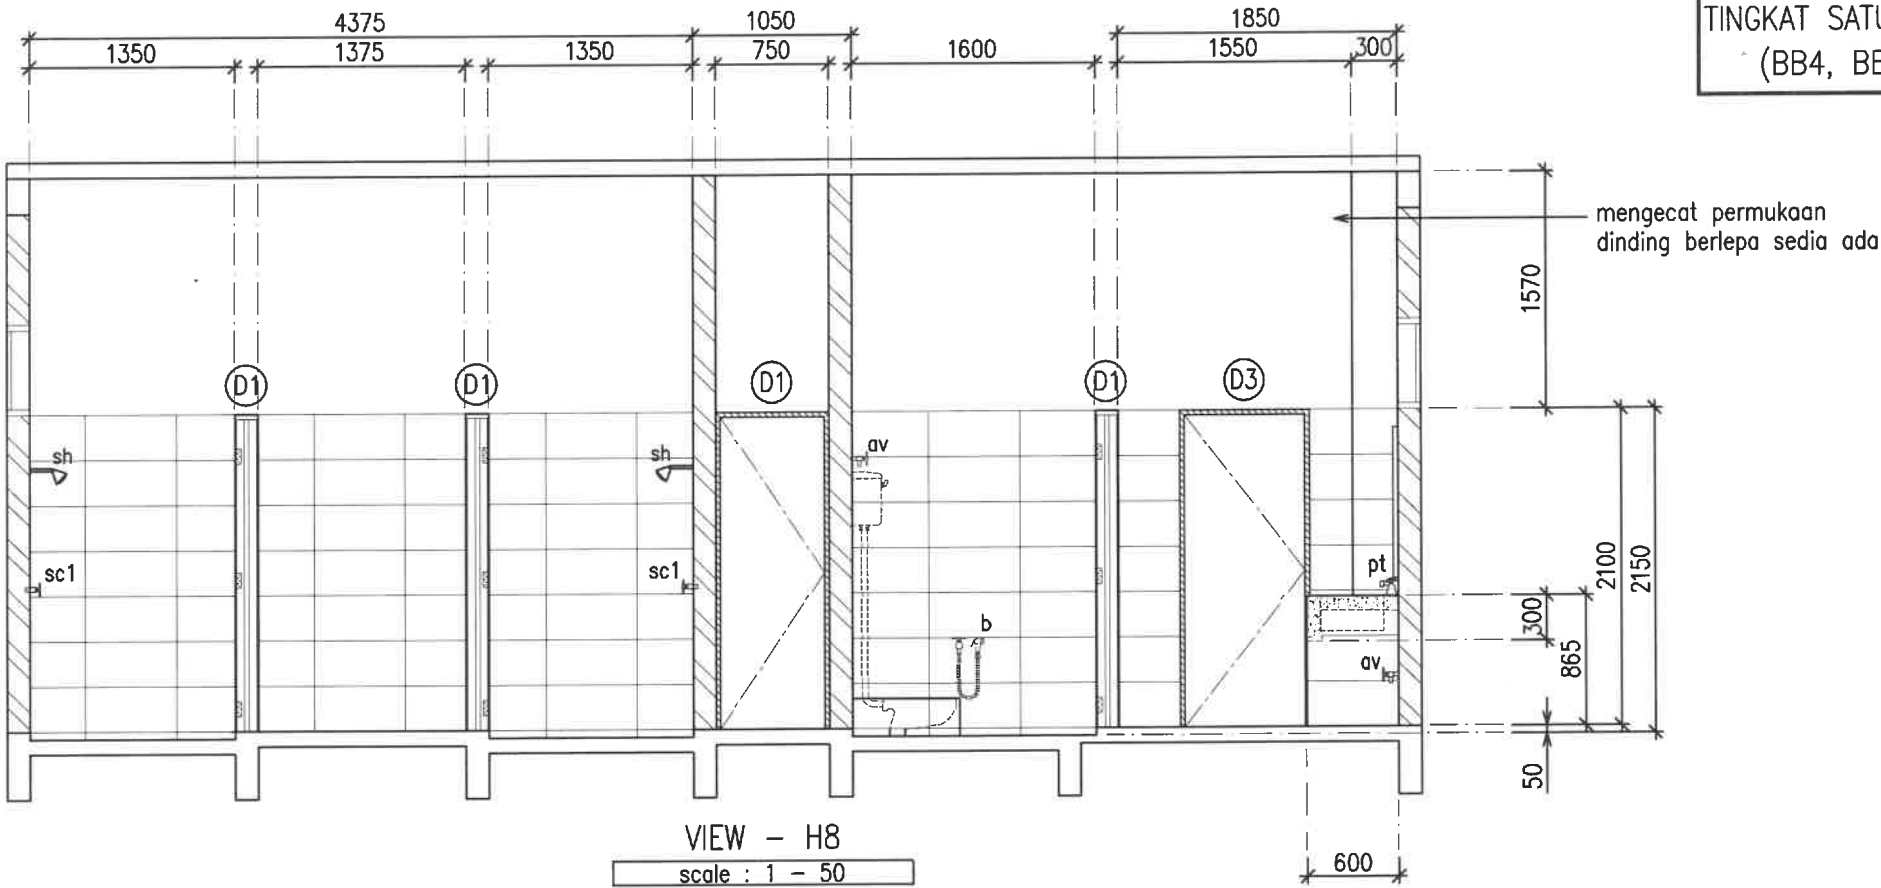

KONTRAKTOR DI KEHENDAKI MENGIKUT DAN MENGUTAMAKAN DIMENSI YANG DICATIT DALAM LUKISAN. HANYA DIMENSI BERANGKA SAHAJA DILAKSANAKAN. KONTRAKTOR MESTI MEMERIKSA SEMUA DIMENSI SEBENAR DITAPAK BINA. SEBARANG PERCANGGAHAN MESTI DILAPORKAN DENGAN SEGERA KEPADA PEGAWAI PENGUASA SEBELUM KERJA-KERJA DIMULAKAN.



BAHAGIAN PENGURUSAN FASILITI
UiTM CAWANGAN KEDAH

TAJUK LUKISAN :

- VIEW H2
- VIEW H4



PROJEK :

PEMBAIKAN BANGUNAN ASRAMA
KOLEJ MALINJA DAN SEBAHAGIAN
KOLEJ MAHSURI DAN MASRIA SERTA
KERJA BERKAITAN DI UiTM
CAWANGAN KEDAH

DILUKIS	EN. MOHD AZIZI AHMAD
DISEMAK	EN. MOHAMAD ABDULLAH
DITARIKH	NOVEMBER 2024
SKALA	1:75
PL0T	

NO. LUKISAN :
UiTMCK/BPF/UPK/2024/11/01

51
55

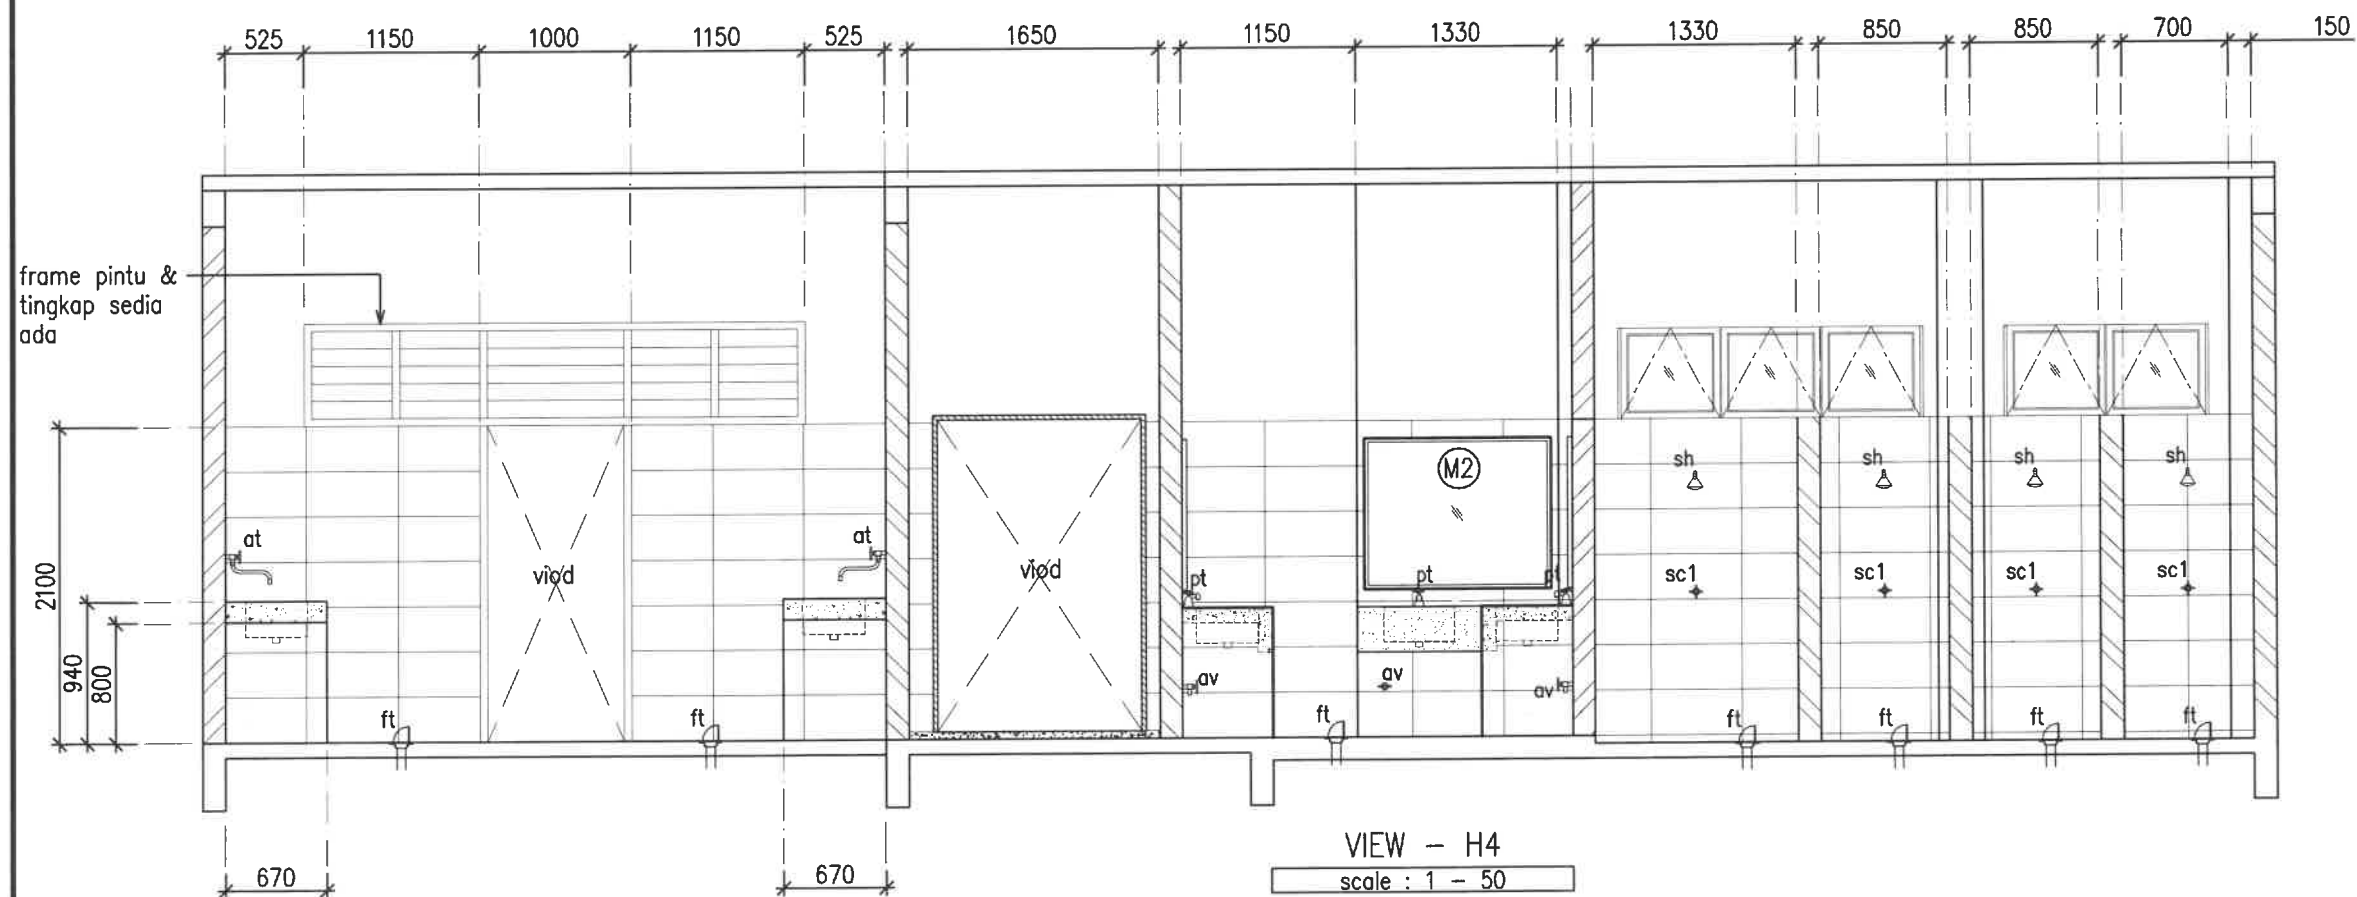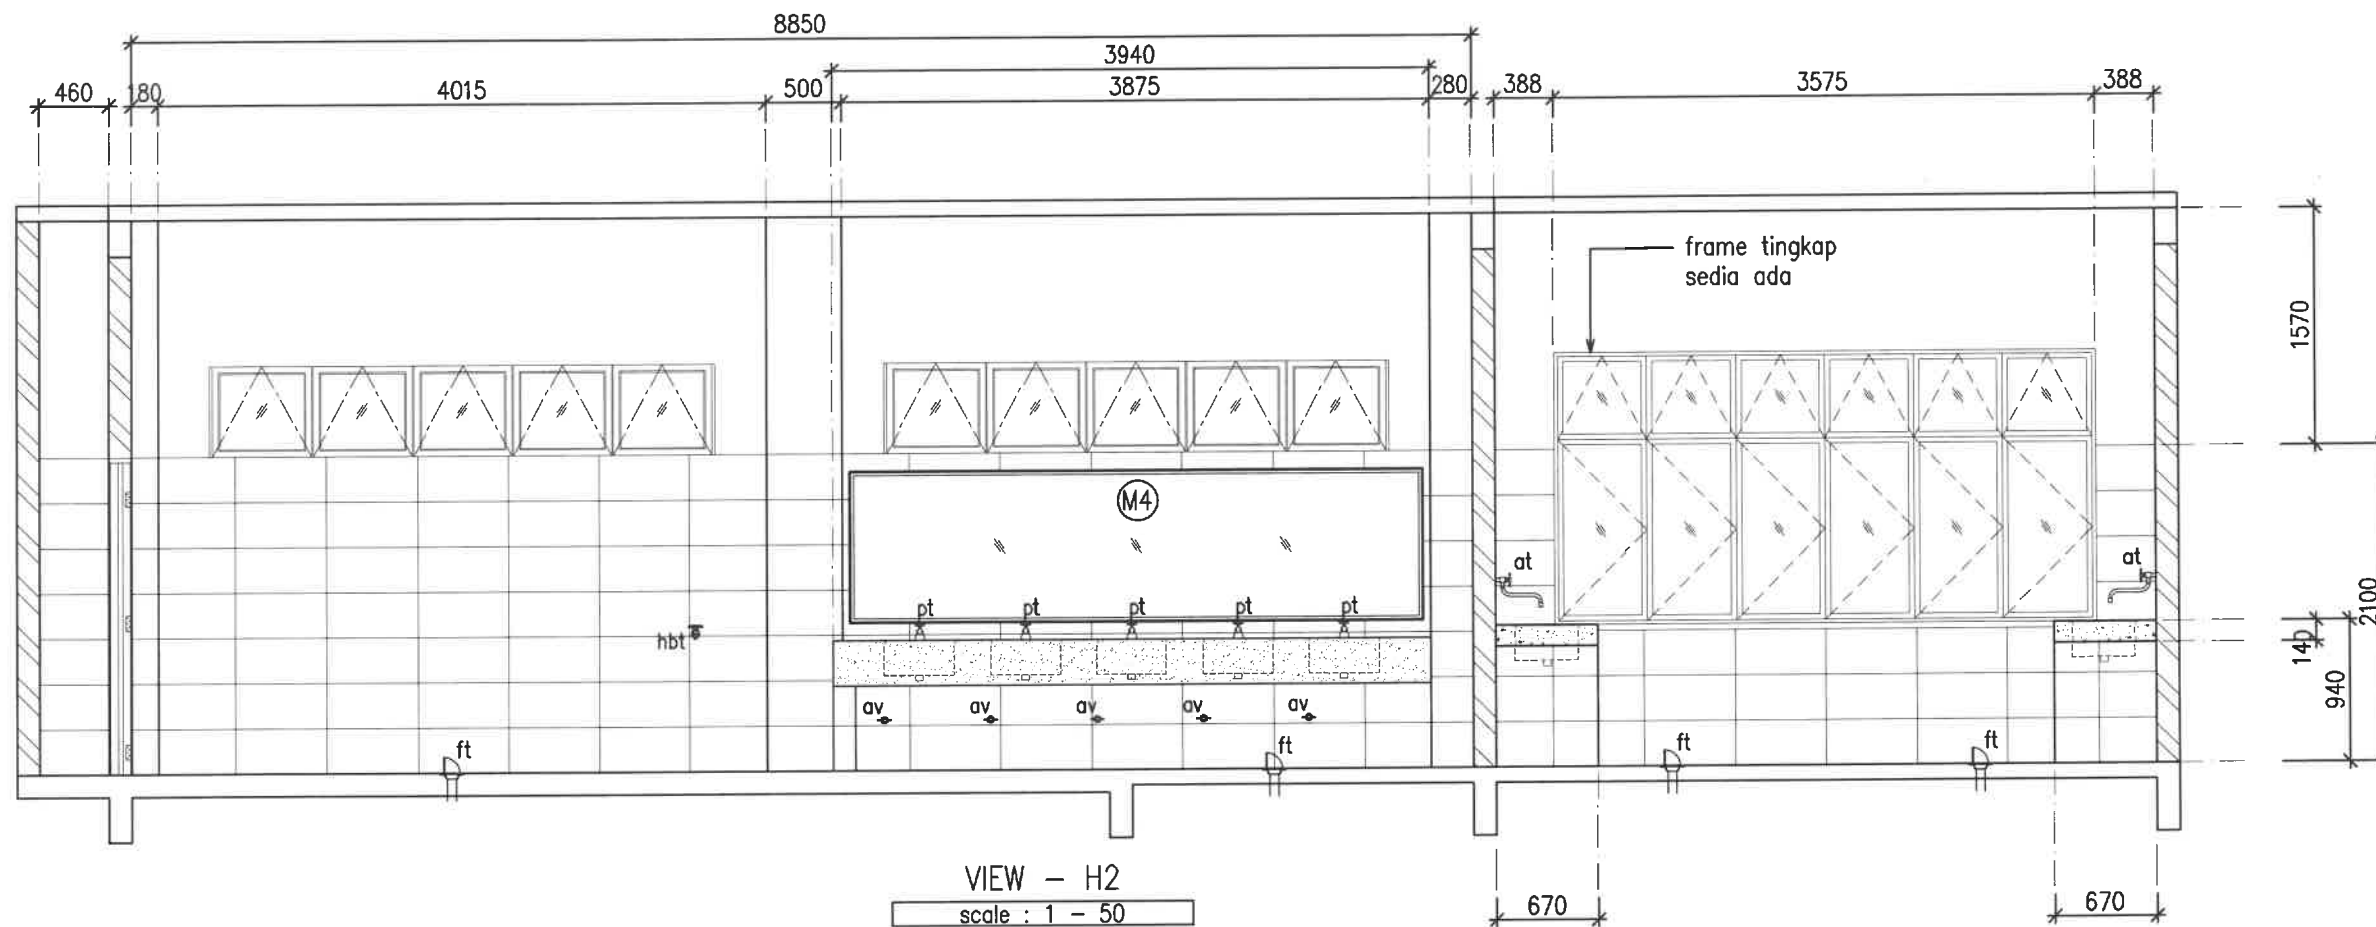

KOLEJ MALINJA
BLOK B
BILIK AIR & BILIK MANDI
TINGKAT SATU, DUA & TIGA
(BB4, BB6 & BB8)

KONTRAKTOR DI KEHENDAKI MENGIKUT DAN MENGUTAMAKAN DIMENSI YANG DICATIT DALAM LUKISAN. HANYA DIMENSI BERANGKA SAHAJA DILAKSANAKAN. KONTRAKTOR MESTI MEMERIKSA SEMUA DIMENSI SEBENAR DITAPAK BINA. SEBARANG PERCANGGAHAN MESTI DILAPORKAN DENGAN SEGERA KEPADA PEGAWAI PENGUASA SEBELUM KERJA-KERJA DIMULAKAN.



BAHAGIAN PENGURUSAN FASILITI
UTM CAWANGAN KEDAH


- TAJUK LUKISAN :
- VIEW H3
 - VIEW H5

PROJEK :
PEMBAIKAN BANGUNAN ASRAMA
KOLEJ MALINJA DAN SEBAHAGIAN
KOLEJ MAHSURI DAN MASRIA SERTA
KERJA BERKAITAN DI UTM
CAWANGAN KEDAH


DILUKIS	EN. MOHD AZIZI AHMAD
DISEMAK	EN. MOHAMAD ABDULLAH
DITARIKH	NOVEMBER 2024
SKALA	1:75
PLOT	

NO. LUKISAN :
UTMCK/BPF/UPK/2024/11/01

52
55

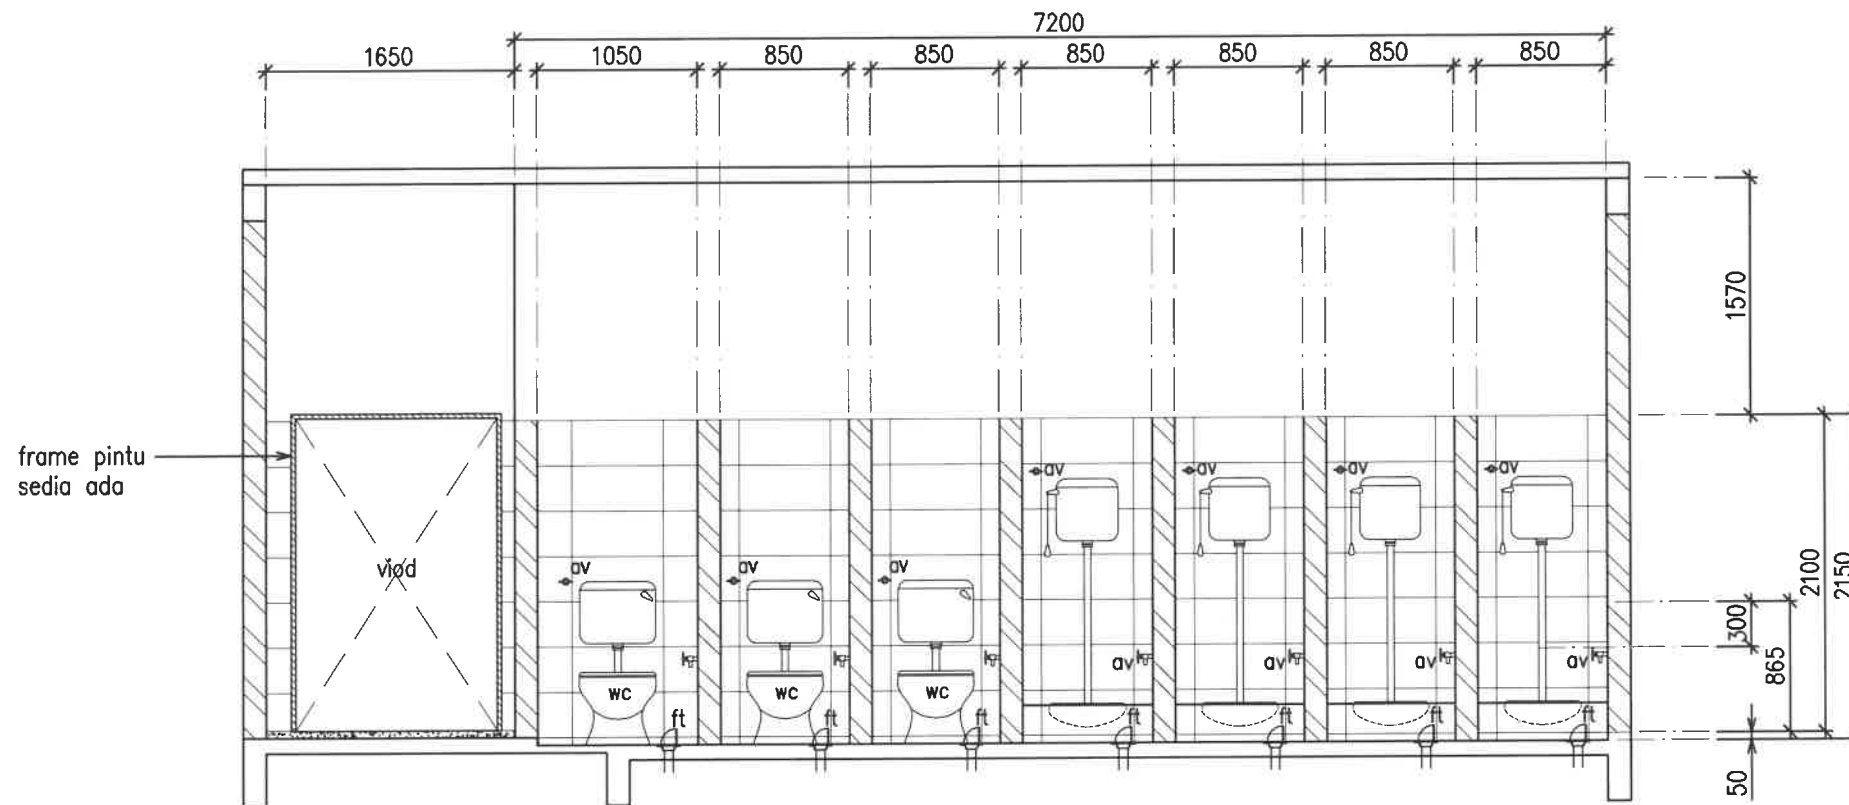

VIEW - H3
scale : 1 - 50

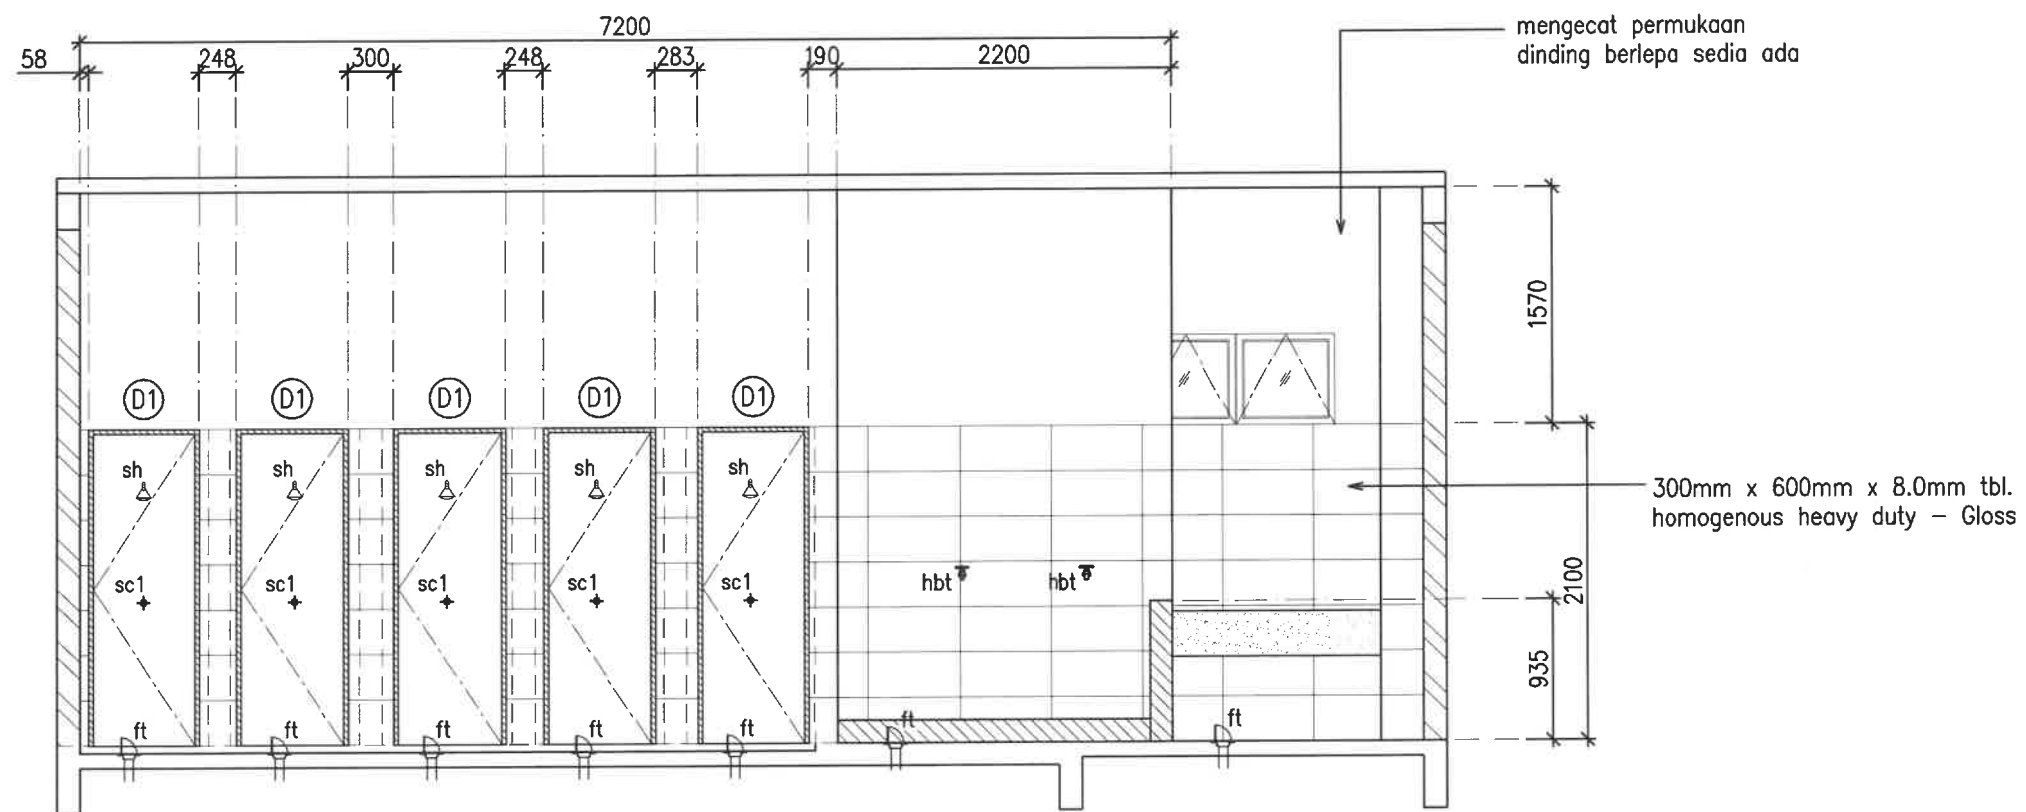

VIEW - H5
scale : 1 - 50

KONTRAKTOR DI KEHENDAKI MENGIKUT DAN MENGUTAMAKAN DIMENSI YANG DICATIT DALAM LUKISAN. HANYA DIMENSI BERANGKA SAHAJA DILAKSANAKAN. KONTRAKTOR MESTI MEMERIKSA SEMUA DIMENSI SEBENAR DITAPAK BINA. SEBARANG PERCANGGAHAN MESTI DILAPORKAN DENGAN SEGERA KEPADA PEGAWAI PENGUASA SEBELUM KERJA-KERJA DIMULAKAN.

KOLEJ MALINJA
BLOK B
BILIK AIR & BILIK MANDI
TINGKAT SATU, DUA & TIGA
(BB4, BB6 & BB8)






BAHAGIAN PENGURUSAN FASILITI
UiTM CAWANGAN KEDAH

TAJUK LUKISAN :
- VIEW H7
- VIEW H1

PROJEK :
PEMBAIKAN BANGUNAN ASRAMA
KOLEJ MALINJA DAN SEBAHAGIAN
KOLEJ MAHSURI DAN MASRIA SERTA
KERJA BERKAITAN DI UiTM
CAWANGAN KEDAH

DILUKIS	EN. MOHD AZIZI AHMAD
DISEMAK	EN. MOHAMAD ABDULLAH
DITARIKH	NOVEMBER 2024
SKALA	1:75
PLOT	
NO. LUKISAN : UITMCK/BPF/UPK/2024/11/01	

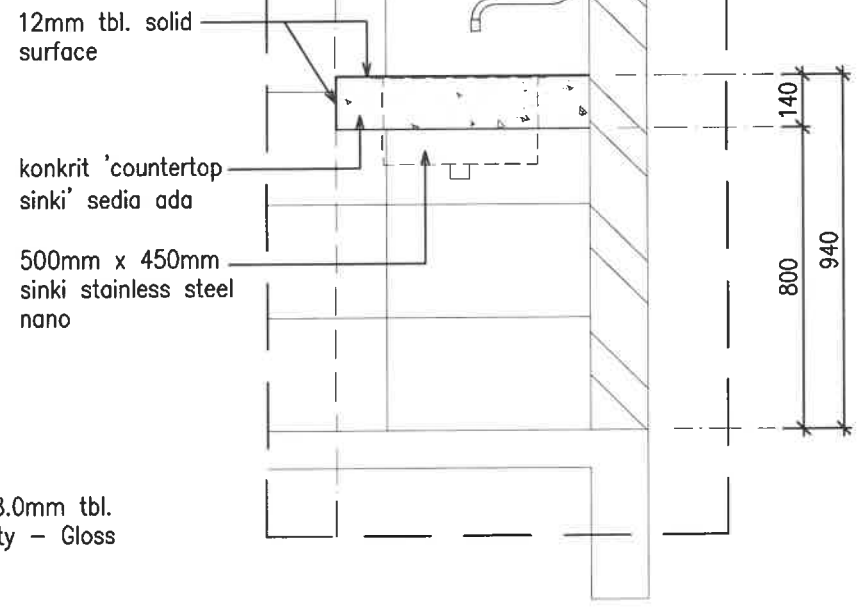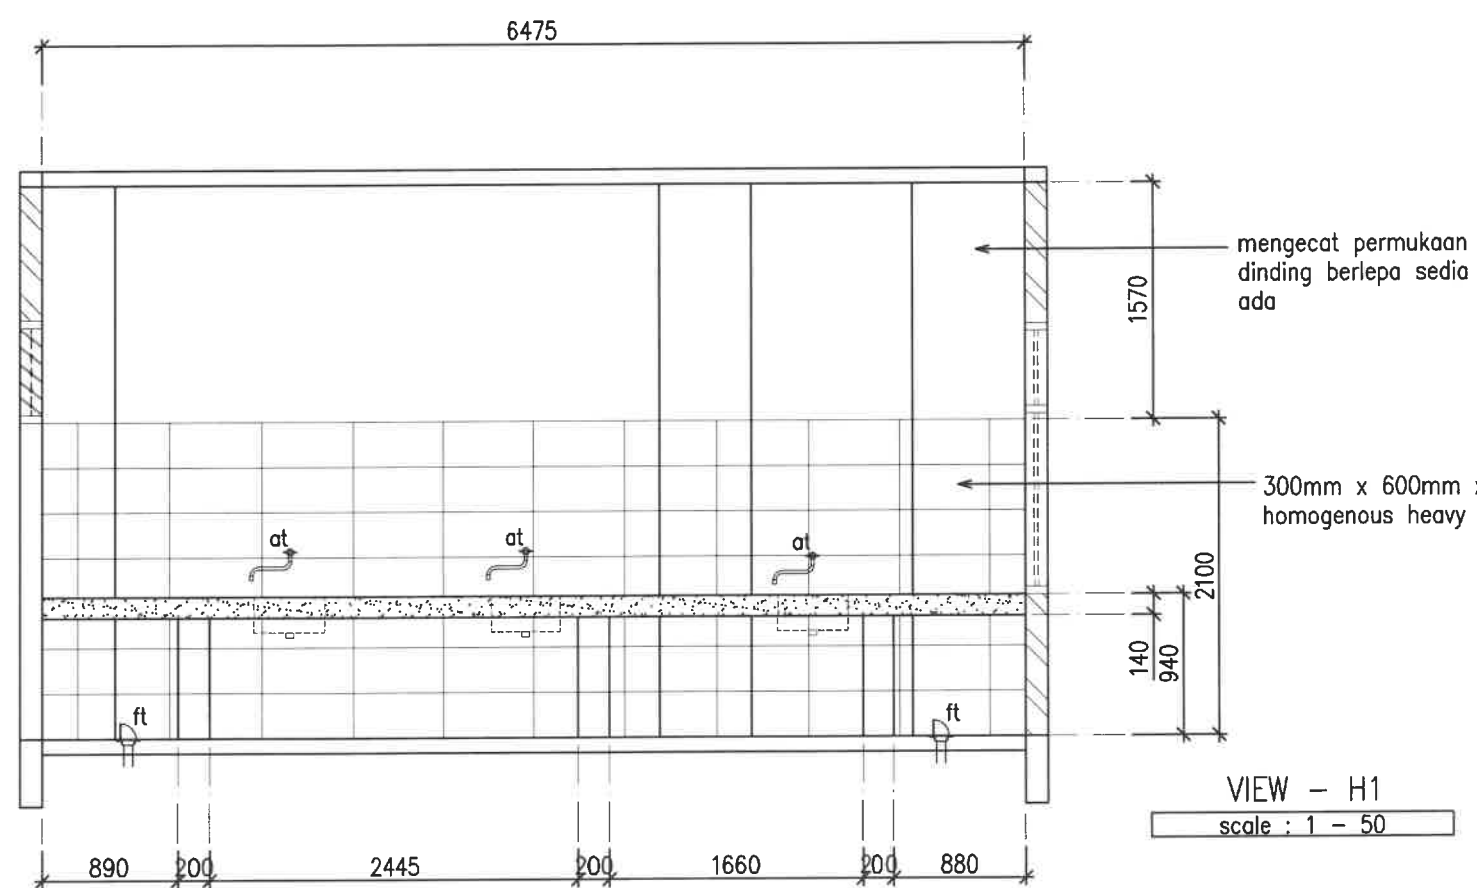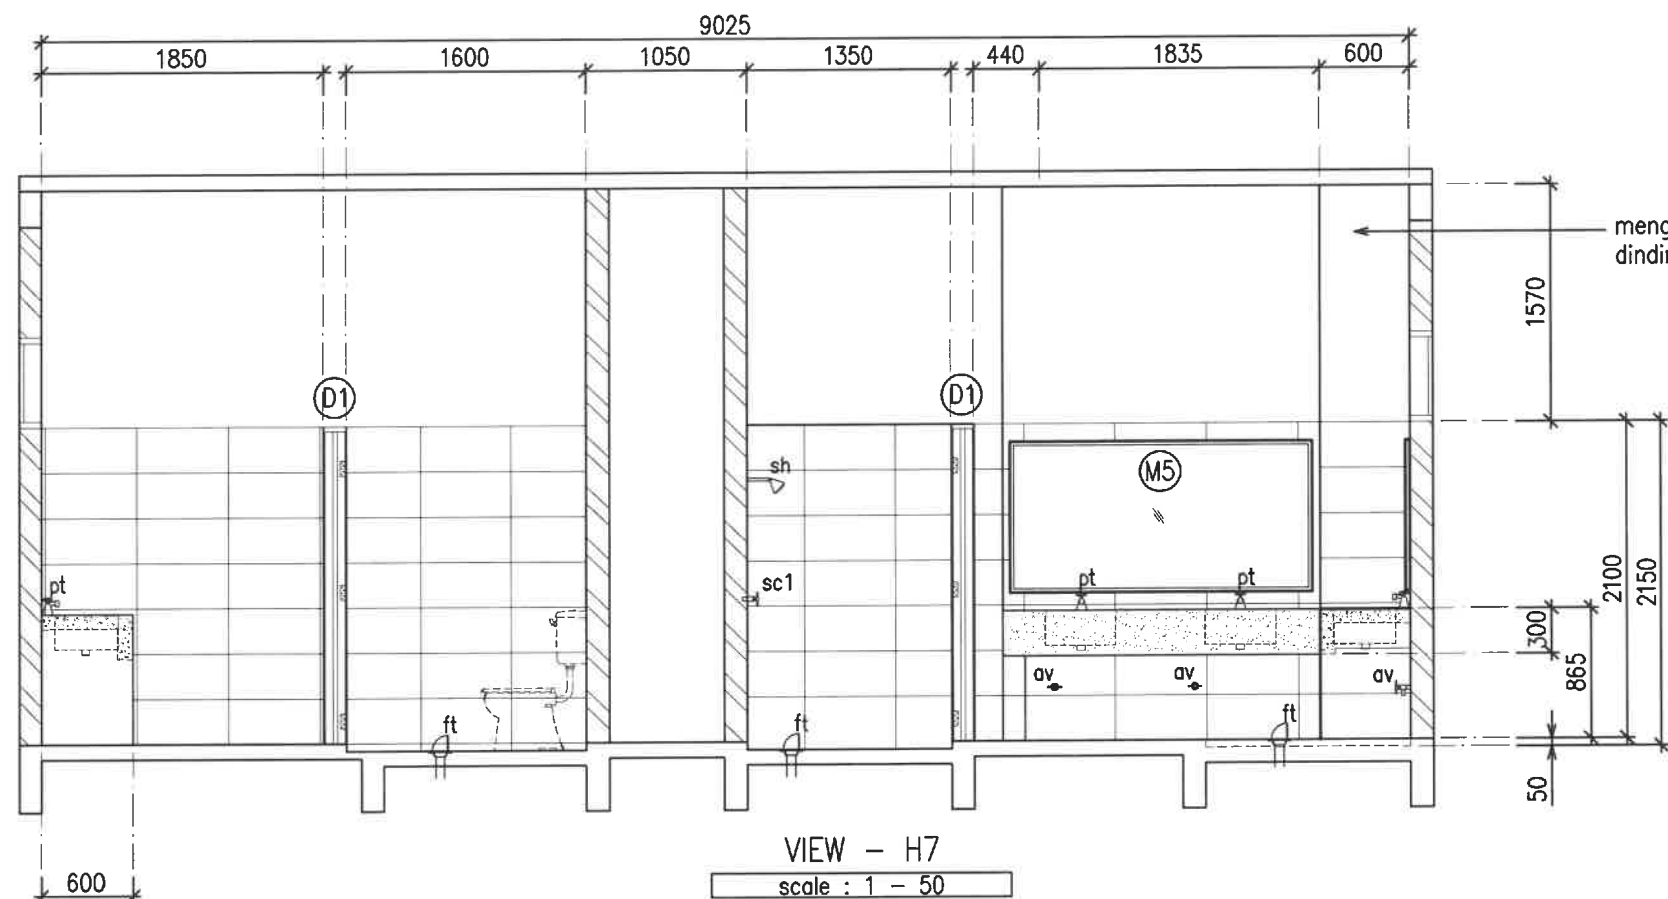

KONTRAKTOR DI KEHENDAKI MENGIKUT DAN MENGUTAMAKAN DIMENSI YANG DICATIT DALAM LUKISAN. HANYA DIMENSI BERANGKA SAHAJA DILAKSANAKAN. KONTRAKTOR MESTI MEMERIKSA SEMUA DIMENSI SEBENAR DITAPAK BINA. SEBARANG PERCANGGAHAN MESTI DILAPORKAN DENGAN SEGERA KEPADA PEGAWAI PENGUASA SEBELUM KERJA-KERJA DIMULAKAN.



BAHAGIAN PENGURUSAN FASILITI
UiTM CAWANGAN KEDAH

TAJUK LUKISAN :


PINTU

PROJEK :
PEMBAIKAN BANGUNAN ASRAMA
KOLEJ MALINJA DAN SEBAHAGIAN
KOLEJ MAHSURI DAN MASRIA SERTA
KERJA BERKAITAN DI UiTM
CAWANGAN KEDAH

DILUKIS	EN. MOHD AZIZI AHMAD
DISEMAK	EN. MOHAMAD ABDULLAH
DITARIKH	NOVEMBER 2024
SKALA	1:75
PLOT	

NO. LUKISAN :
UiTMCK/BPF/UPK/2024/11/01


54
55

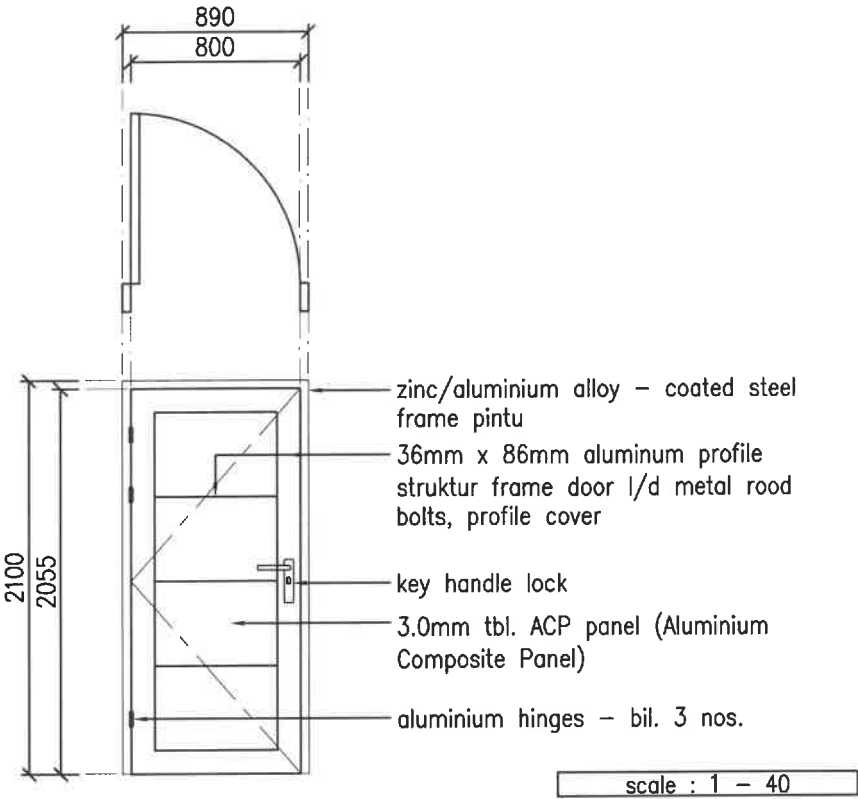

Type	D3
Saiz	800mm x 2055mm
Kuantiti	16 nos.
Lokasi	Bilik Janitor
Huraian	Pintu bukaan sisi jenis 1 daun dari bahan aluminium heavy duty solid door, profile frame, 3.0mm tbl. ACP Panel, aluminium hinges, zinc/aluminium alloy-coated steel frame pintu, set kekunci handle lock.

D3

Type	
Saiz	
Kuantiti	
Lokasi	
Huraian	

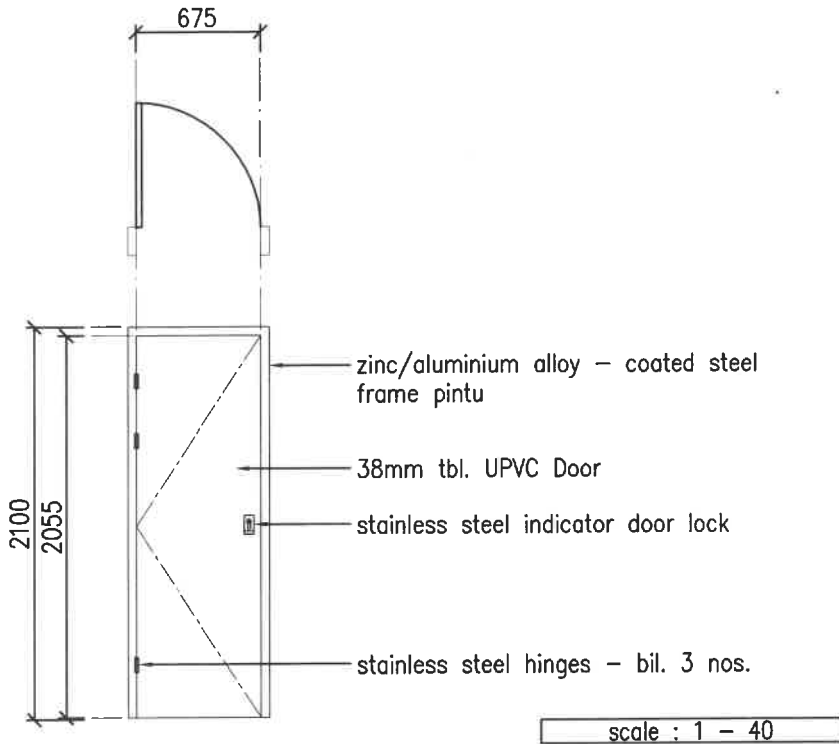

Type	D1
Saiz	675mm x 2055mm
Kuantiti	259 nos.
Lokasi	Keseluruhan Pintu Bilik Air & Bilik Mandi
Huraian	Pintu bukaan sisi jenis 1 daun dari pintu plastik 'UPVC Door', stainless steel hinges (bil. 3 nos.), set kekunci stainless steel indicator door lock, frame pintu jenis zinc/aluminium alloy – coated steel.

D1

Type	
Saiz	
Kuantiti	
Lokasi	
Huraian	

KONTRAKTOR DI KEHENDAKI MENGIKUT DAN MENGUTAMAKAN DIMENSI YANG DICATIT DALAM LUKISAN. HANYA DIMENSI BERANGKA SAHAJA DILAKSANAKAN. KONTRAKTOR MESTI MEMERIKSA SEMUA DIMENSI SEBENAR DITAPAK BINA. SEBARANG PERCANGGAHAN MESTI DILAPORKAN DENGAN SEGERA KEPADA PEGAWAI PENGUASA SEBELUM KERJA-KERJA DIMULAKAN.

NOTA:

- 1) Pintu Sliding untuk Tandas OKU (D2)
 - Saiz: 900mm x 2100mm
 - Jenis: Pintu 'Sliding 1 daun dari bahan aluminium tube heavy duty
 - Kuantiti: 3 nos.



BAHAGIAN PENGURUSAN FASILITI
UITM CAWANGAN KEDAH

TAJUK LUKISAN :


PINTU 'SLIDING' OKU (D2)

PROJEK :
PEMBAIKAN BANGUNAN ASRAMA
KOLEJ MALINJA DAN SEBAHAGIAN
KOLEJ MAHSURI DAN MASRIA SERTA
KERJA BERKAITAN DI UITM
CAWANGAN KEDAH

DILUKIS	EN. MOHD AZIZI AHMAD
DISEMAK	EN. MOHAMAD ABDULLAH
DITARIKH	NOVEMBER 2024
SKALA	1:75
PLOT	

NO. LUKISAN :
UITMCK/BPF/UPK/2024/11/01

55
55

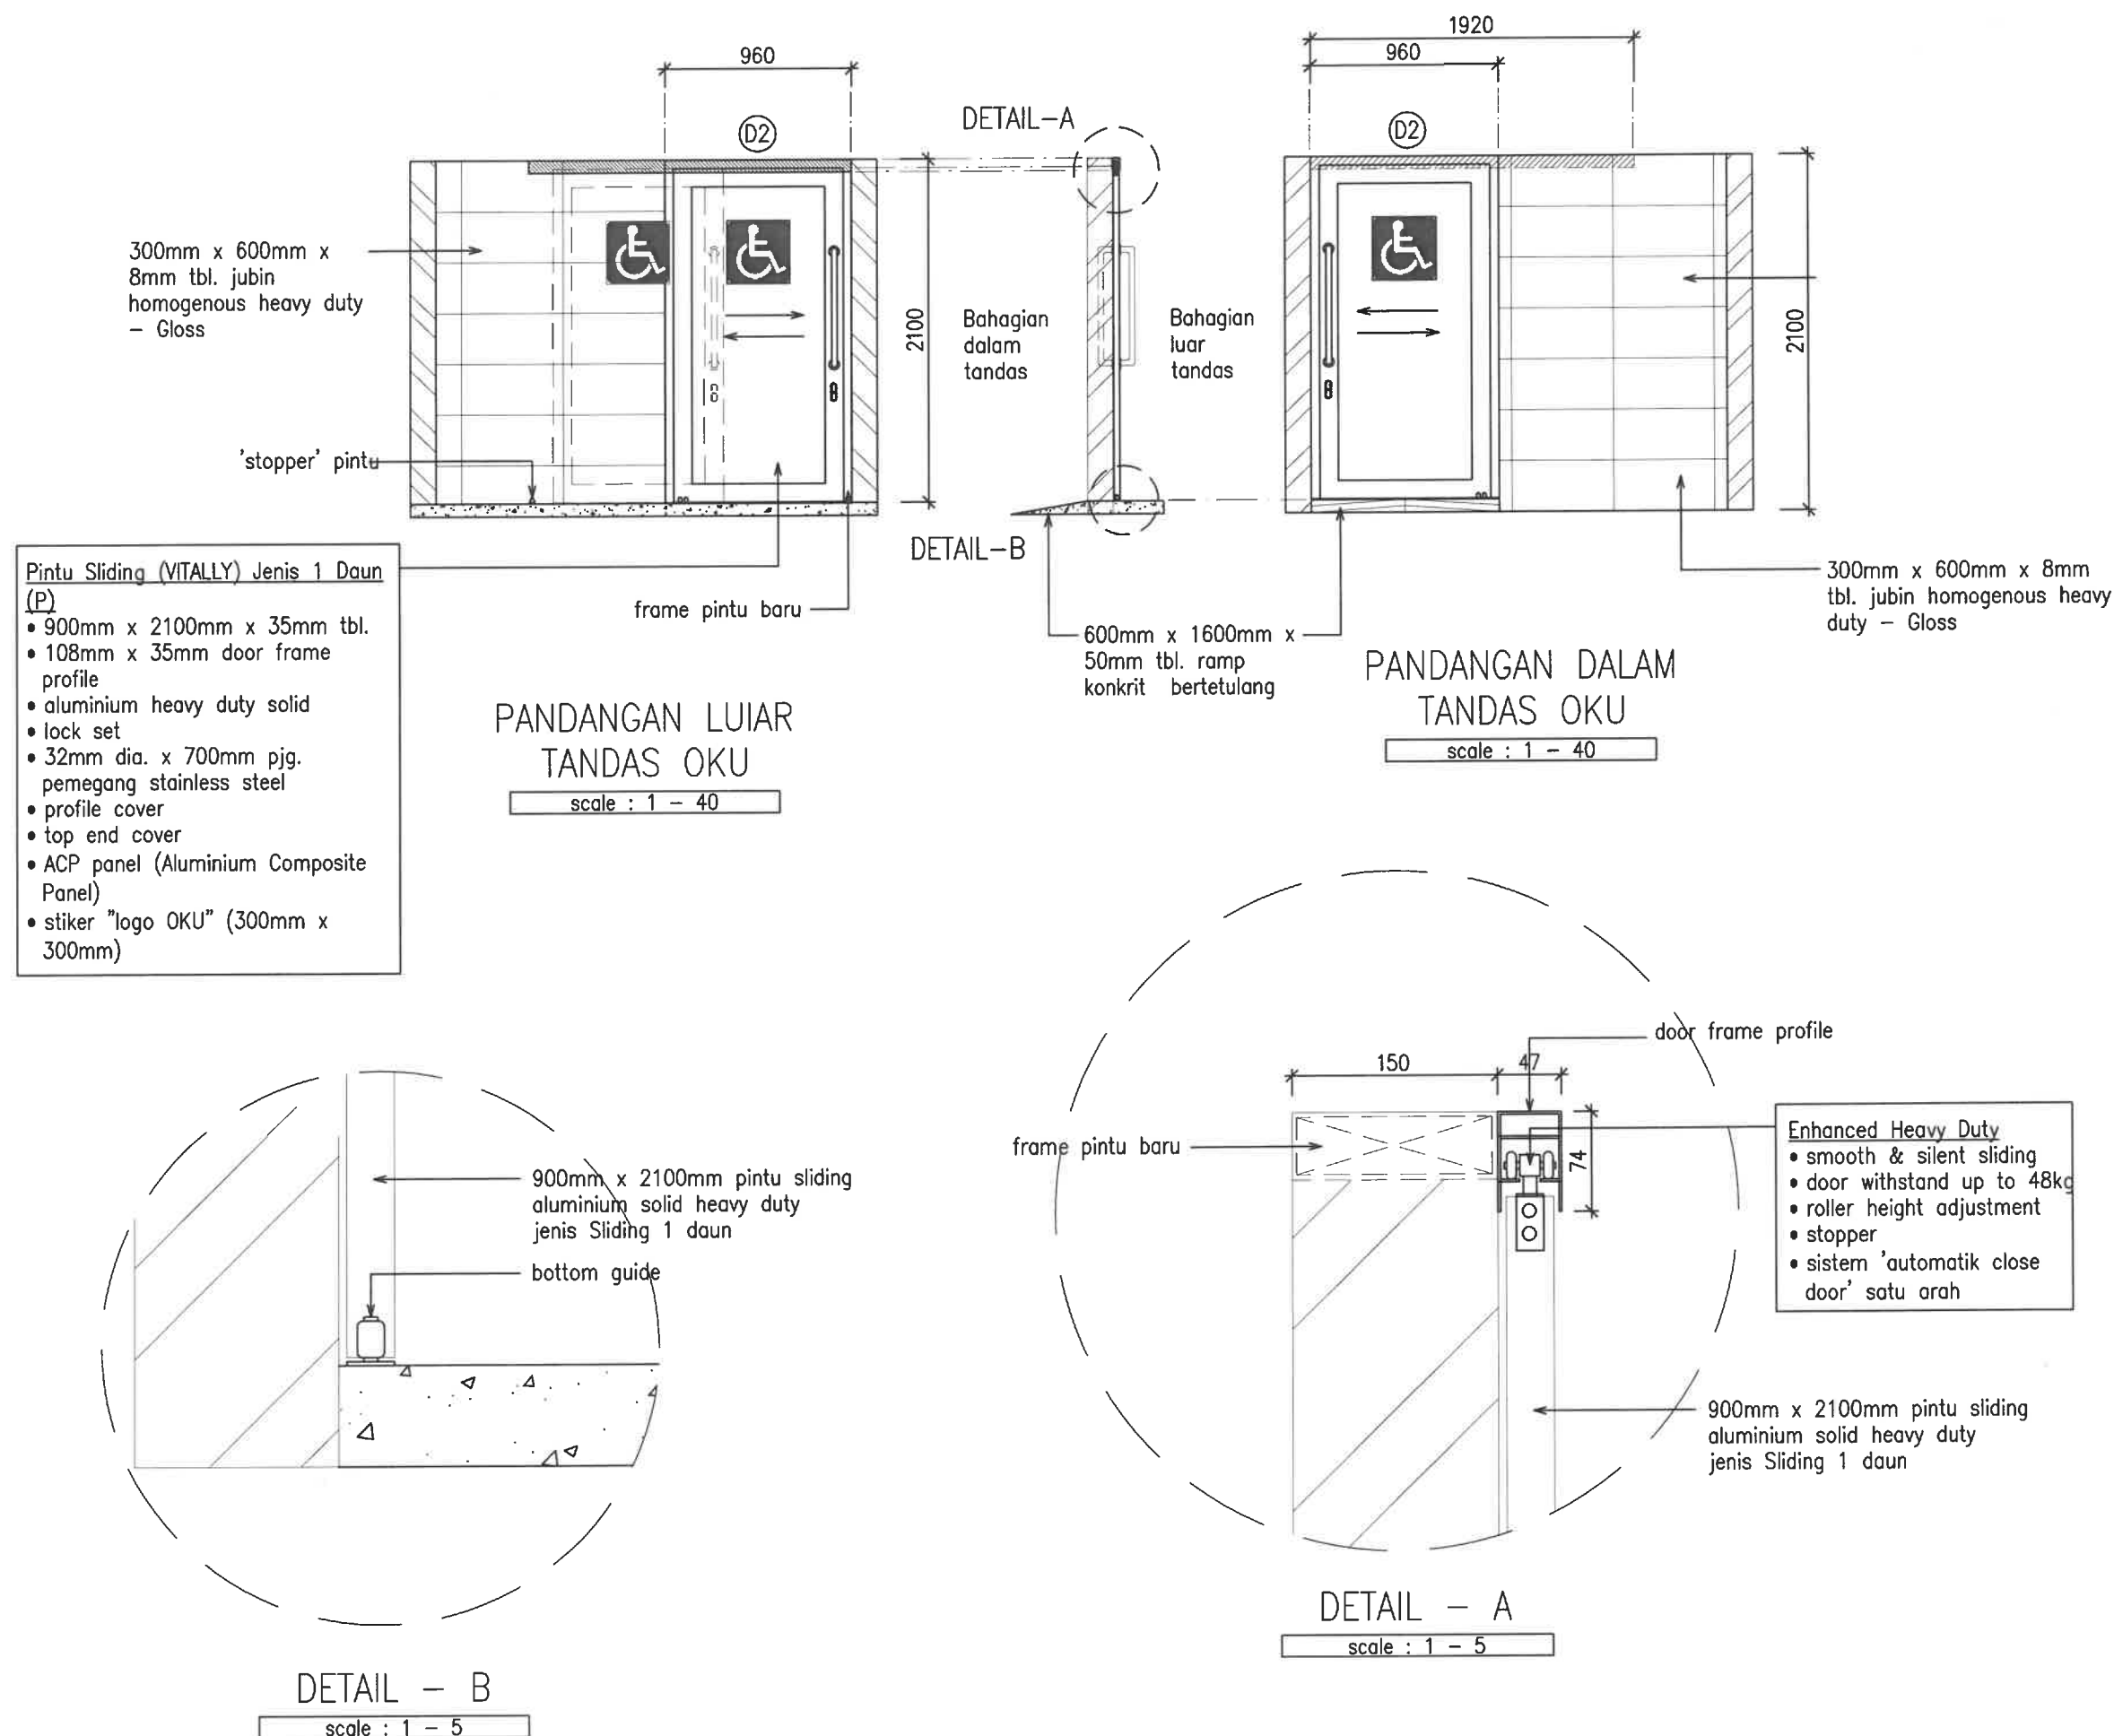

Pintu Sliding (VITALLY) Jenis 1 Daun (P)

- 900mm x 2100mm x 35mm tbl.
- 108mm x 35mm door frame profile
- aluminium heavy duty solid
- lock set
- 32mm dia. x 700mm pjg. pemegang stainless steel
- profile cover
- top end cover
- ACP panel (Aluminium Composite Panel)
- stiker "logo OKU" (300mm x 300mm)