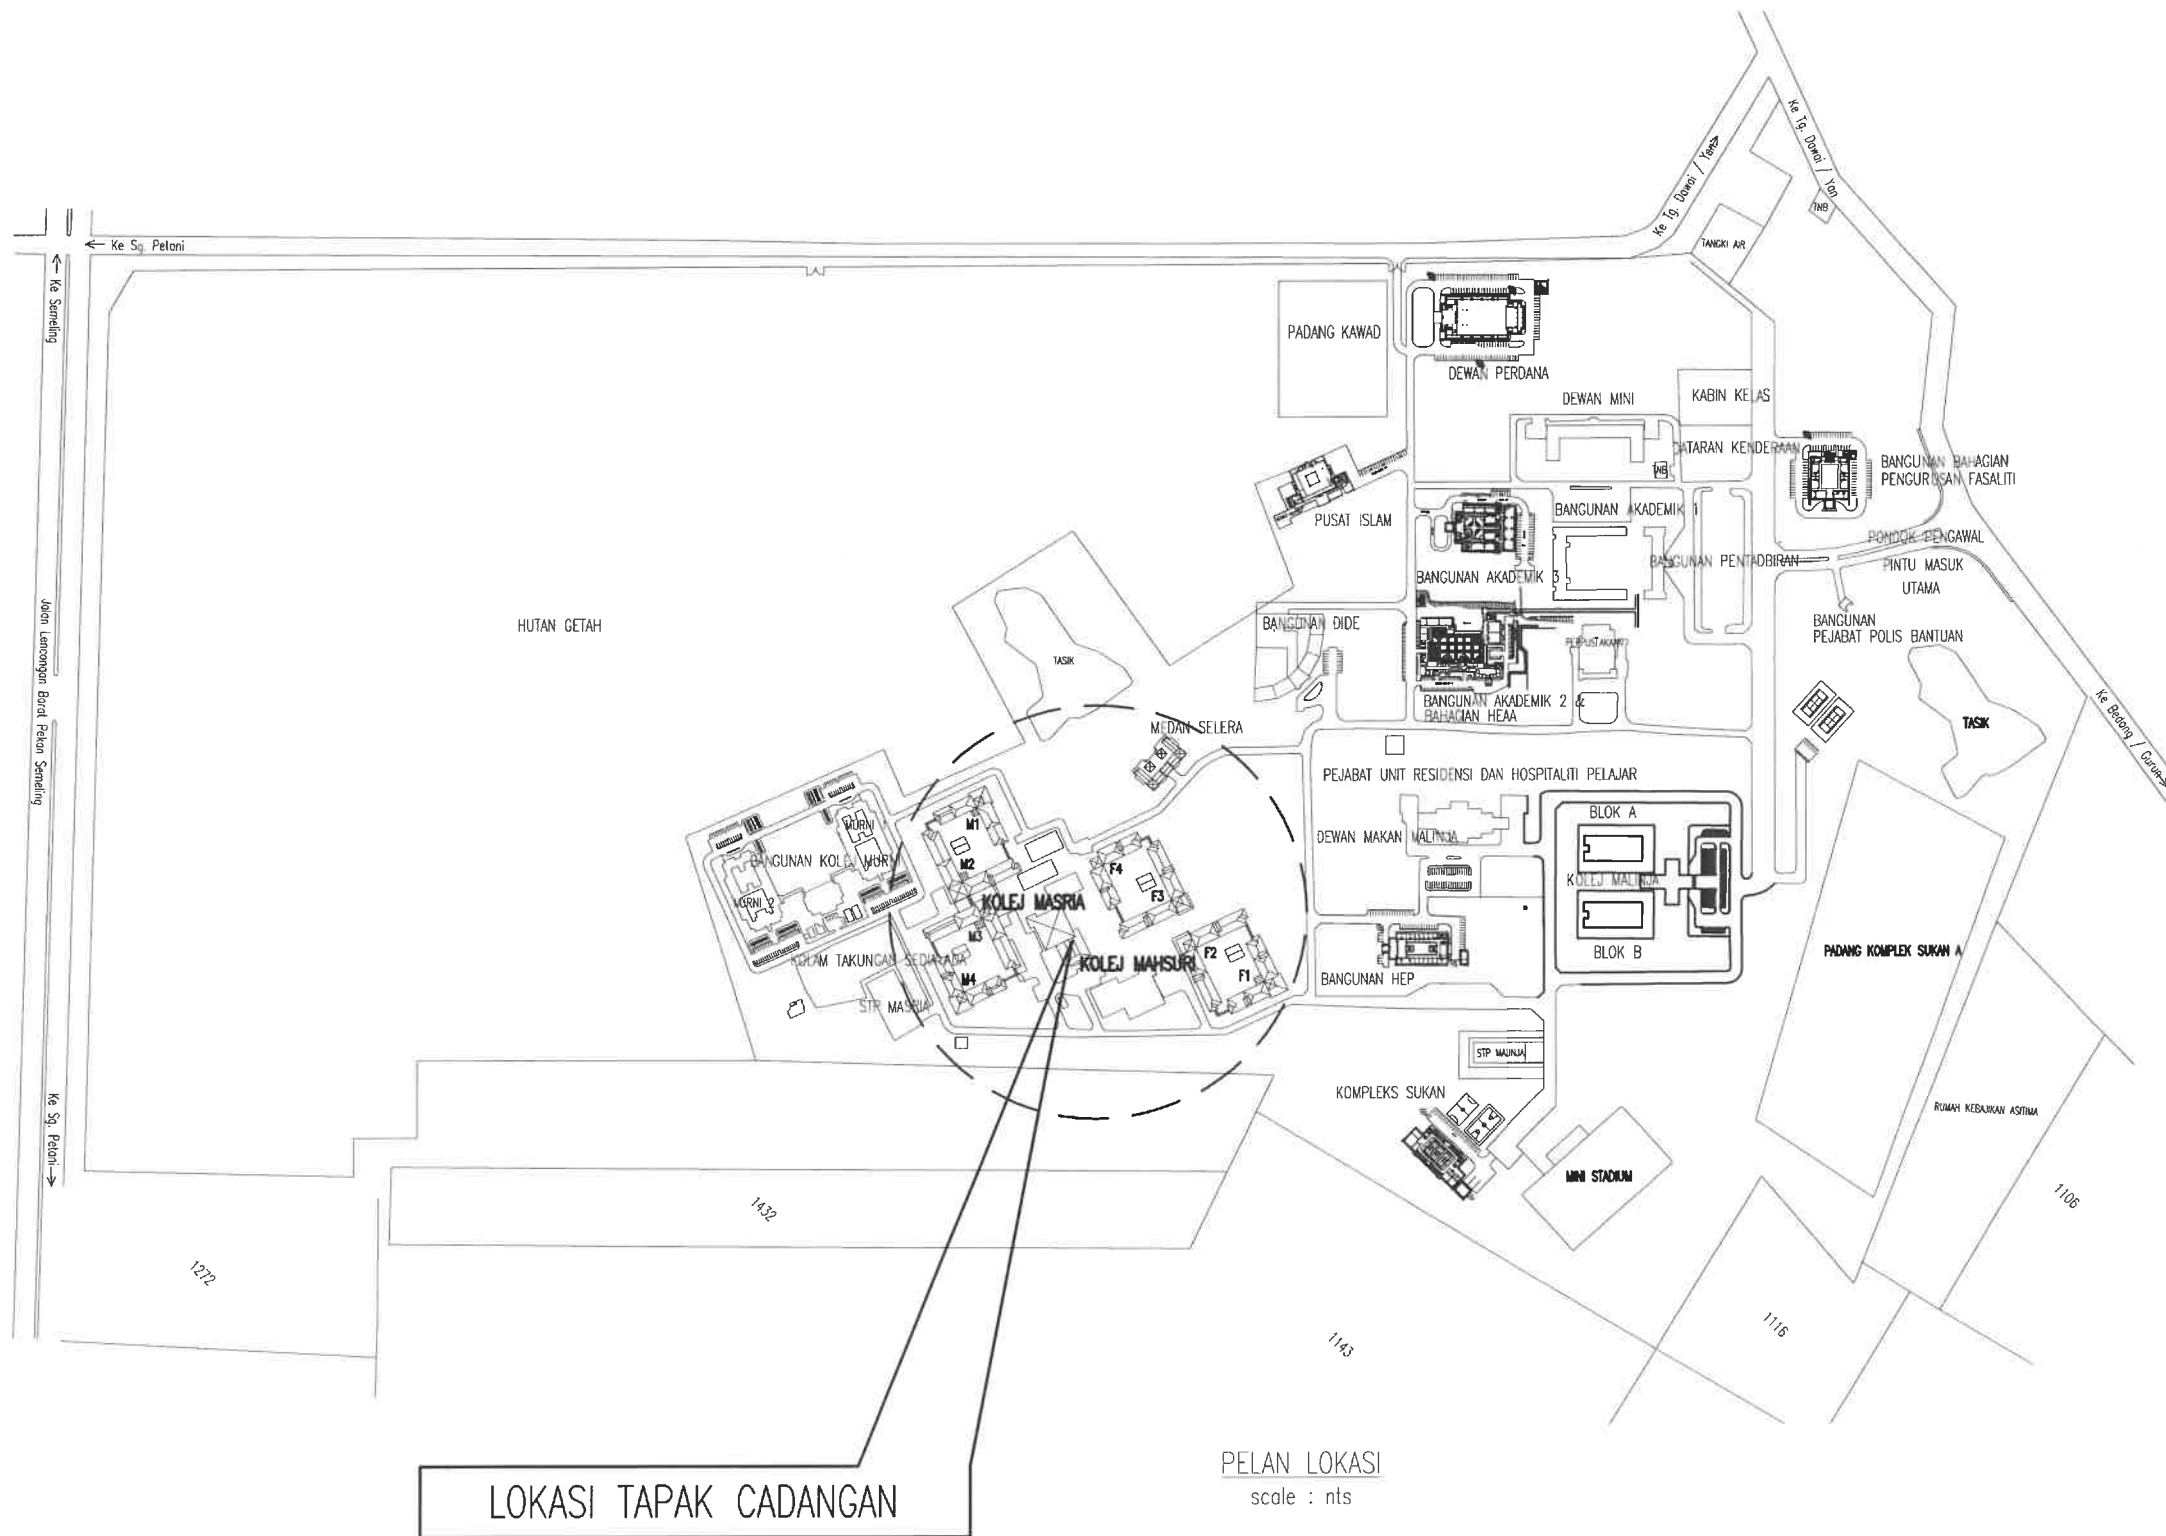


BAHAGIAN 5 - KERJA-KERJA GANTIBARU 'COUNTERTOP SINKI' DI KOLEJ MAHSURI (F) DAN KOLEJ MASRIA (M)

PEMBAIKAN BANGUNAN ASRAMA KOLEJ MALINJA DAN SEBAHAGIAN KOLEJ MAHSURI DAN MASRIA SERTA KERJA BERKAITAN DI UİTM CAWANGAN KEDAH

BIL	NO LUKISAN	TAJUK LUKISAN	MUKA SURAT
1	UITMCK/BPF/UPK/2024/11/01	<u>PELAN LOKASI</u> - KOLEJ MAHSURI (F) - KOLEJ MASRIA (M)	1/3
2	UITMCK/BPF/UPK/2024/11/01	<u>KOLEJ MASRIA (M) & KOLEJ MAHSURI (F)</u> <u>COUNTERTOP SINKI TYPE - A</u> PELAN 'CONTERTOP SINKI' - TYPE A - TIPIKAL KONKRIT BERTEULANG 'COUNTERTOP SINKI' BILIK AIR KOLEJ - JUBIN DINDING DAN JUBIN COUNTERTOP - CERMIN MUKA	2/3
3	UITMCK/BPF/UPK/2024/11/01	<u>KOLEJ MASRIA (M) & KOLEJ MAHSURI (F)</u> <u>COUNTERTOP SINKI TYPE - A</u> PELAN 'CONTERTOP SINKI' - TYPE A - JADUAL KUANTITI COUNTERTOP SINKI BILIK AIR KOLEJ	3/3



KONTRAKTOR DI KEHENDAKI MENGIKUT DAN MENGUTAMAKAN DIMENSI YANG DICATIT DALAM LUKISAN. HANYA DIMENSI BERANGKA SAHAJA DILAKSANAKAN. KONTRAKTOR MESTI MEMERIKSA SEMUA DIMENSI SEBENAR DITAPAK BINA. SEBARANG PERCANGGAHAN MESTI DILAPORKAN DENGAN SEGERA KEPADA PEGAWAI PENGUASA SEBELUM KERJA-KERJA DIMULAKAN.



BAHAGIAN PENGURUSAN FASILITI
UTM CAWANGAN KEDAH

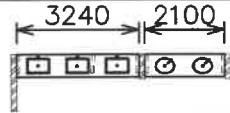
TAJUK LUKISAN :
PELAN LOKASI
- KOLEJ MAHSURI (F)
- KOLEJ MASRIA (M)

PROJEK :
PEMBAIKAN BANGUNAN ASRAMA KOLEJ
MALINJA DAN SEBAHAGIAN KOLEJ
MAHSURI DAN MASRIA SERTA KERJA
BERKAITAN DI UTM CAWANGAN KEDAH

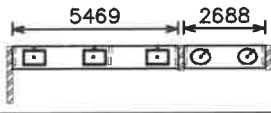
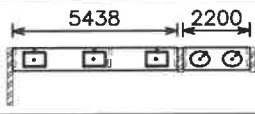
DILUKIS	EN. MOHD AZIZI AHMAD
DISEMAK	EN. MOHAMAD ABDULLAH
DITARIKH	NOVEMBER 2024
SKALA	AS-SHOWN
PLOT	
NO. LUKISAN : UTMCK/BPF/UPK/2024/11/01	1 / 3

KONTRAKTOR DI KEHENDAKI MENGIKUT DAN MENGUTAMAKAN DIMENSI YANG DICATIT DALAM LUKISAN. HANYA DIMENSI BERANGKA SAHAJA DILAKSANAKAN. KONTRAKTOR MESTI MEMERIKSA SEMUA DIMENSI SEBENAR DITAPAK BINA. SEBARANG PERCANGGAHAN MESTI DILAPORKAN DENGAN SEGERA KEPADA PEGAWAI PENGUASA SEBELUM KERJA-KERJA DIMULAKAN.

JADUAL UKURAN 'COUNTERTOP SINKI UNTUK TEMPAT BASUH DAN TEMPAT BASUH MUKA – KOLEJ MASRIA (M)

COUNTERTOP SINKI – TYPE A						
NO. BILIK	PERKARA	L1	L2	L3	QUANTITY	LUKISAN ASAL
M1 L1 T2	TEMPAT BASUH	3240mm		600mm	1 Nos.	
	SINKI		2100mm	600mm	1 Nos.	

JADUAL UKURAN 'COUNTERTOP SINKI UNTUK TEMPAT BASUH DAN TEMPAT BASUH MUKA – KOLEJ MAHSURI (F)

COUNTERTOP SINKI – TYPE A						
NO. BILIK	PERKARA	L1	L2	L3	QUANTITY	LUKISAN ASAL
F4 L1 T1	TEMPAT BASUH	5469mm		600mm	1 Nos.	
	SINKI		2688mm	600mm	1 Nos.	
F1 L1 T4	TEMPAT BASUH	5438mm		600mm	1 Nos.	
	SINKI		2200mm	600mm	1 Nos.	



BAHAGIAN PENGURUSAN FASILITI
UiTM CAWANGAN KEDAH

TAJUK LUKISAN :

PELAN 'CONTERTOP SINKI' – TYPE A

– JADUAL KUANTITI COUNTERTOP SINKI
BILIK AIR KOLEJ

PROJEK :
PEMBAIKAN BANGUNAN ASRAMA KOLEJ
MALINJA DAN SEBAHAGIAN KOLEJ
MAHSURI DAN MASRIA SERTA KERJA
BERKAITAN DI UiTM CAWANGAN KEDAH

DILUKIS	EN. MOHD AZIZI AHMAD
DISEMAK	EN. MOHAMAD ABDULLAH
DITARIKH	NOVEMBER 2024
SKALA	NTS
PLOT	

NO. LUKISAN :
UiTMCK/BPF/UPK/2024/11/01