

BAHAGIAN 3 - KERJA-KERJA NAIKTARF RUMAH RESIDEN STAF (RS) DI KOLEJ MALINJA (BLOK A BLOK B)

PEMBAIKAN BANGUNAN ASRAMA KOLEJ MALINJA DAN SEBAHAGIAN KOLEJ MAHSURI DAN MASRIA SERTA KERJA BERKAITAN DI UiTM CAWANGAN KEDAH

BIL	NO LUKISAN	TAJUK LUKISAN	MUKA SURAT
1	UiTMCK/BPF/UPK/2024/11/01	KOLEJ MALINJA RUMAH RESIDEN STAF (BLOK A - TINGKAT SATU) - LANTAI SPC 'STONE PLASTIC COMPOSITE FLOORING' - JUBIN LANTAI 300MM X 600MM - PINTU & TINGKAP	1/24
2	UiTMCK/BPF/UPK/2024/11/01	KOLEJ MALINJA RUMAH RESIDEN STAF (BLOK A - TINGKAT DUA) - LANTAI SPC 'STONE PLASTIC COMPOSITE FLOORING' - JUBIN LANTAI 300MM X 600MM - PINTU & TINGKAP	2/24
3	UiTMCK/BPF/UPK/2024/11/01	KOLEJ MALINJA RUMAH RESIDEN STAF (BLOK B - TINGKAT SATU) - LANTAI SPC 'STONE PLASTIC COMPOSITE FLOORING' - JUBIN LANTAI 300MM X 600MM - PINTU & TINGKAP	3/24
4	UiTMCK/BPF/UPK/2024/11/01	KOLEJ MALINJA RUMAH RESIDEN STAF (BLOK B - TINGKAT DUA) - LANTAI SPC 'STONE PLASTIC COMPOSITE FLOORING' - JUBIN LANTAI 300MM X 600MM - PINTU & TINGKAP	4/24
5	UiTMCK/BPF/UPK/2024/11/01	KOLEJ MALINJA RUMAH RESIDEN STAF (BLOK A & BLOK B) - PINTU	5/24
6	UiTMCK/BPF/UPK/2024/11/01	KOLEJ MALINJA RUMAH RESIDEN STAF (BLOK A & BLOK B) - TINGKAP	6/24
7	UiTMCK/BPF/UPK/2024/11/01	KOLEJ MALINJA RUMAH RESIDEN STAF (BLOK A & BLOK B - BILIK AIR 1 & BILIK AIR 2) - TIPIKAL PEMBAIKAN LAPISAN KALIS AIR 'WATERPROOFING'	7/24
8	UiTMCK/BPF/UPK/2024/11/01	KOLEJ MALINJA RUMAH RESIDEN STAF (BLOK A & BLOK B) - DINDING ALUMINIUM SISIK ANGIN	8/24

BAHAGIAN 3 - KERJA-KERJA NAIKTARF RUMAH RESIDEN STAF (RS) DI KOLEJ MALINJA (BLOK A BLOK B)

BIL	NO LUKISAN	TAJUK LUKISAN	MUKA SURAT
9	UiTMCK/BPF/UPK/2024/11/01	KOLEJ MALINJA RUMAH RESIDEN STAF (BLOK A - TINGKAT SATU) - SISTEM PERPAIPAN AIR SEJUK	9/24
10	UiTMCK/BPF/UPK/2024/11/01	KOLEJ MALINJA RUMAH RESIDEN STAF (BLOK A - TINGKAT SATU) - SISTEM PERPAIPAN AIR SEJUK (ISOMATIC DIAGRAM)	10/24
11	UiTMCK/BPF/UPK/2024/11/01	KOLEJ MALINJA RUMAH RESIDEN STAF (BLOK A - TINGKAT DUA) - SISTEM PERPAIPAN AIR SEJUK	11/24
12	UiTMCK/BPF/UPK/2024/11/01	KOLEJ MALINJA RUMAH RESIDEN STAF (BLOK A - TINGKAT DUA) - SISTEM PERPAIPAN AIR SEJUK (ISOMATIC DIAGRAM)	12/24
13	UiTMCK/BPF/UPK/2024/11/01	KOLEJ MALINJA RUMAH RESIDEN STAF (BLOK B - TINGKAT SATU) - SISTEM PERPAIPAN AIR SEJUK	13/24
14	UiTMCK/BPF/UPK/2024/11/01	KOLEJ MALINJA RUMAH RESIDEN STAF (BLOK B - TINGKAT SATU) - SISTEM PERPAIPAN AIR SEJUK (ISOMATIC DIAGRAM)	14/24
15	UiTMCK/BPF/UPK/2024/11/01	KOLEJ MALINJA RUMAH RESIDEN STAF (BLOK B - TINGKAT DUA) - SISTEM PERPAIPAN AIR SEJUK	15/24
16	UiTMCK/BPF/UPK/2024/11/01	KOLEJ MALINJA RUMAH RESIDEN STAF (BLOK B - TINGKAT DUA) - SISTEM PERPAIPAN AIR SEJUK (ISOMATIC DIAGRAM)	16/24
17	UiTMCK/BPF/UPK/2024/11/01	KOLEJ MALINJA RUMAH RESIDEN STAF (BLOK A & BLOK B) - JUBIN DINDING, COUNTERTOP SINKI & KABINET DAPUR ALUMINIUM DI RUANG DAPUR	17/24
18	UiTMCK/BPF/UPK/2024/11/01	KOLEJ MALINJA RUMAH RESIDEN STAF (BLOK A & BLOK B - RUANG DAPUR) - JUBIN DINDING, COUNTERTOP SINKI & KABINET DAPUR ALUMINIUM DI RUANG DAPUR	18/24

BAHAGIAN 3 - KERJA-KERJA NAIKTARF RUMAH RESIDEN STAF (RS) DI KOLEJ MALINJA (BLOK A BLOK B)

BIL	NO LUKISAN	TAJUK LUKISAN	MUKA SURAT
19	UiTMCK/BPF/UPK/2024/11/01	KOLEJ MALINJA RUMAH RESIDEN STAF (BLOK A & BLOK B - BILIK AIR 2) (TINGKAT SATU, TINGKAT DUA) - JUBIN DINDING, JUBIN LANTAI & KABINET ALUMINIUM SINKI	19/24
20	UiTMCK/BPF/UPK/2024/11/01	KOLEJ MALINJA RUMAH RESIDEN STAF (BLOK A & BLOK B - BILIK AIR 1) (TINGKAT SATU & TINGKAT DUA) - JUBIN DINDING, JUBIN LANTAI & KABINET ALUMINIUM SINKI	20/24
21	UiTMCK/BPF/UPK/2024/11/01	KOLEJ MALINJA RUMAH RESIDEN STAF (TINGKAT SATU - BLOK A) - SILING GANTUNG JENIS 'FIBRE CEMENT BOARD' -MENGECA DINDING LEPAAN - MENGECA LANTAI KONKRIT (SILING)	21/24
22	UiTMCK/BPF/UPK/2024/11/01	KOLEJ MALINJA RUMAH RESIDEN STAF (TINGKAT DUA - BLOK A) -MENGECA DINDING LEPAAN - MENGECA LANTAI KONKRIT (SILING)	22/24
23	UiTMCK/BPF/UPK/2024/11/01	KOLEJ MALINJA RUMAH RESIDEN STAF (TINGKAT SATU - BLOK B) - SILING GANTUNG JENIS 'FIBRE CEMENT BOARD' -MENGECA DINDING LEPAAN - MENGECA LANTAI KONKRIT (SILING)	23/24
24	UiTMCK/BPF/UPK/2024/11/01	KOLEJ MALINJA RUMAH RESIDEN STAF (TINGKAT DUA - BLOK B) -MENGECA DINDING LEPAAN - MENGECA LANTAI KONKRIT (SILING)	24/24

KOLEJ MALINJA
BLOK A
RUMAH RESIDEN STAF

KONTRAKTOR DI KEHENDAKI MENGIKUT DAN MENGUTAMAKAN DIMENSI YANG DICATIT DALAM LUKISAN. HANYA DIMENSI BERANGKA SAHAJA DILAKSANAKAN. KONTRAKTOR MESTI MEMERIKSA SEMUA DIMENSI SEBENAR DITAPAK BINA. SEBARANG PERCANGGAHAN MESTI DILAPORKAN DENGAN SEGERA KEPADA PEGAWAI PENGUASA SEBELUM KERJA-KERJA DIMULAKAN.

PENUNJUK

Lantai 'SPC' (Stone Plastic Composite Flooring):
1) Ruang Tamu: 35.20m²/378.89k²
2) Ruang Dapur: 7.58m²/81.59k²
3) Bilik Tidur Utama: 12.40m²/133.47k²
4) Bilik Tidur 2: 11m²/118.40k²
5) Bilik Tidur 3: 11.27m²/121.31k²

Jubin Lantai saiz 300mm x 600mm heavy duty homogenous (Matt):
1) Bilik Air 1: 4.79m²/51.56k²
2) Bilik Air 2: 3.24m²/34.88k²

60mm tbl. permukaan lantai tambahan (leveling floor) untuk Bilik seperti berikut:

1) Ruang Dapur: 7.58m²/81.59k²
2) Bilik Tidur Utama: 12.40m²/133.47k²
3) Bilik Tidur 2: 11m²/118.40k²
4) Bilik Tidur 3: 11.27m²/121.31k²



BAHAGIAN PENGURUSAN FASILITI
UITM CAWANGAN KEDAH

TAJUK LUKISAN :


KOLEJ MALINJA
RUMAH RESIDEN STAF
(BLOK A – TINGKAT SATU)

– LANTAI SPC 'STONE PLASTIC COMPOSITE FLOORING'
– JUBIN LANTAI 300MM X 600MM
– PINTU & TINGKAP

PROJEK :

PEMBAIKAN BANGUNAN ASRAMA
KOLEJ MALINJA DAN SEBAHAGIAN
KOLEJ MAHSURI DAN MASRIA SERTA
KERJA BERKAITAN DI UITM
CAWANGAN KEDAH

DILUKIS	EN. MOHD AZIZI AHMAD
DISEMAK	EN. MOHAMAD ABDULLAH
DITARIKH	NOVEMBER 2024
SKALA	1:75
PLOT	
NO. LUKISAN :	1
UITMCK/BPF/UPK/2024/11/01	24

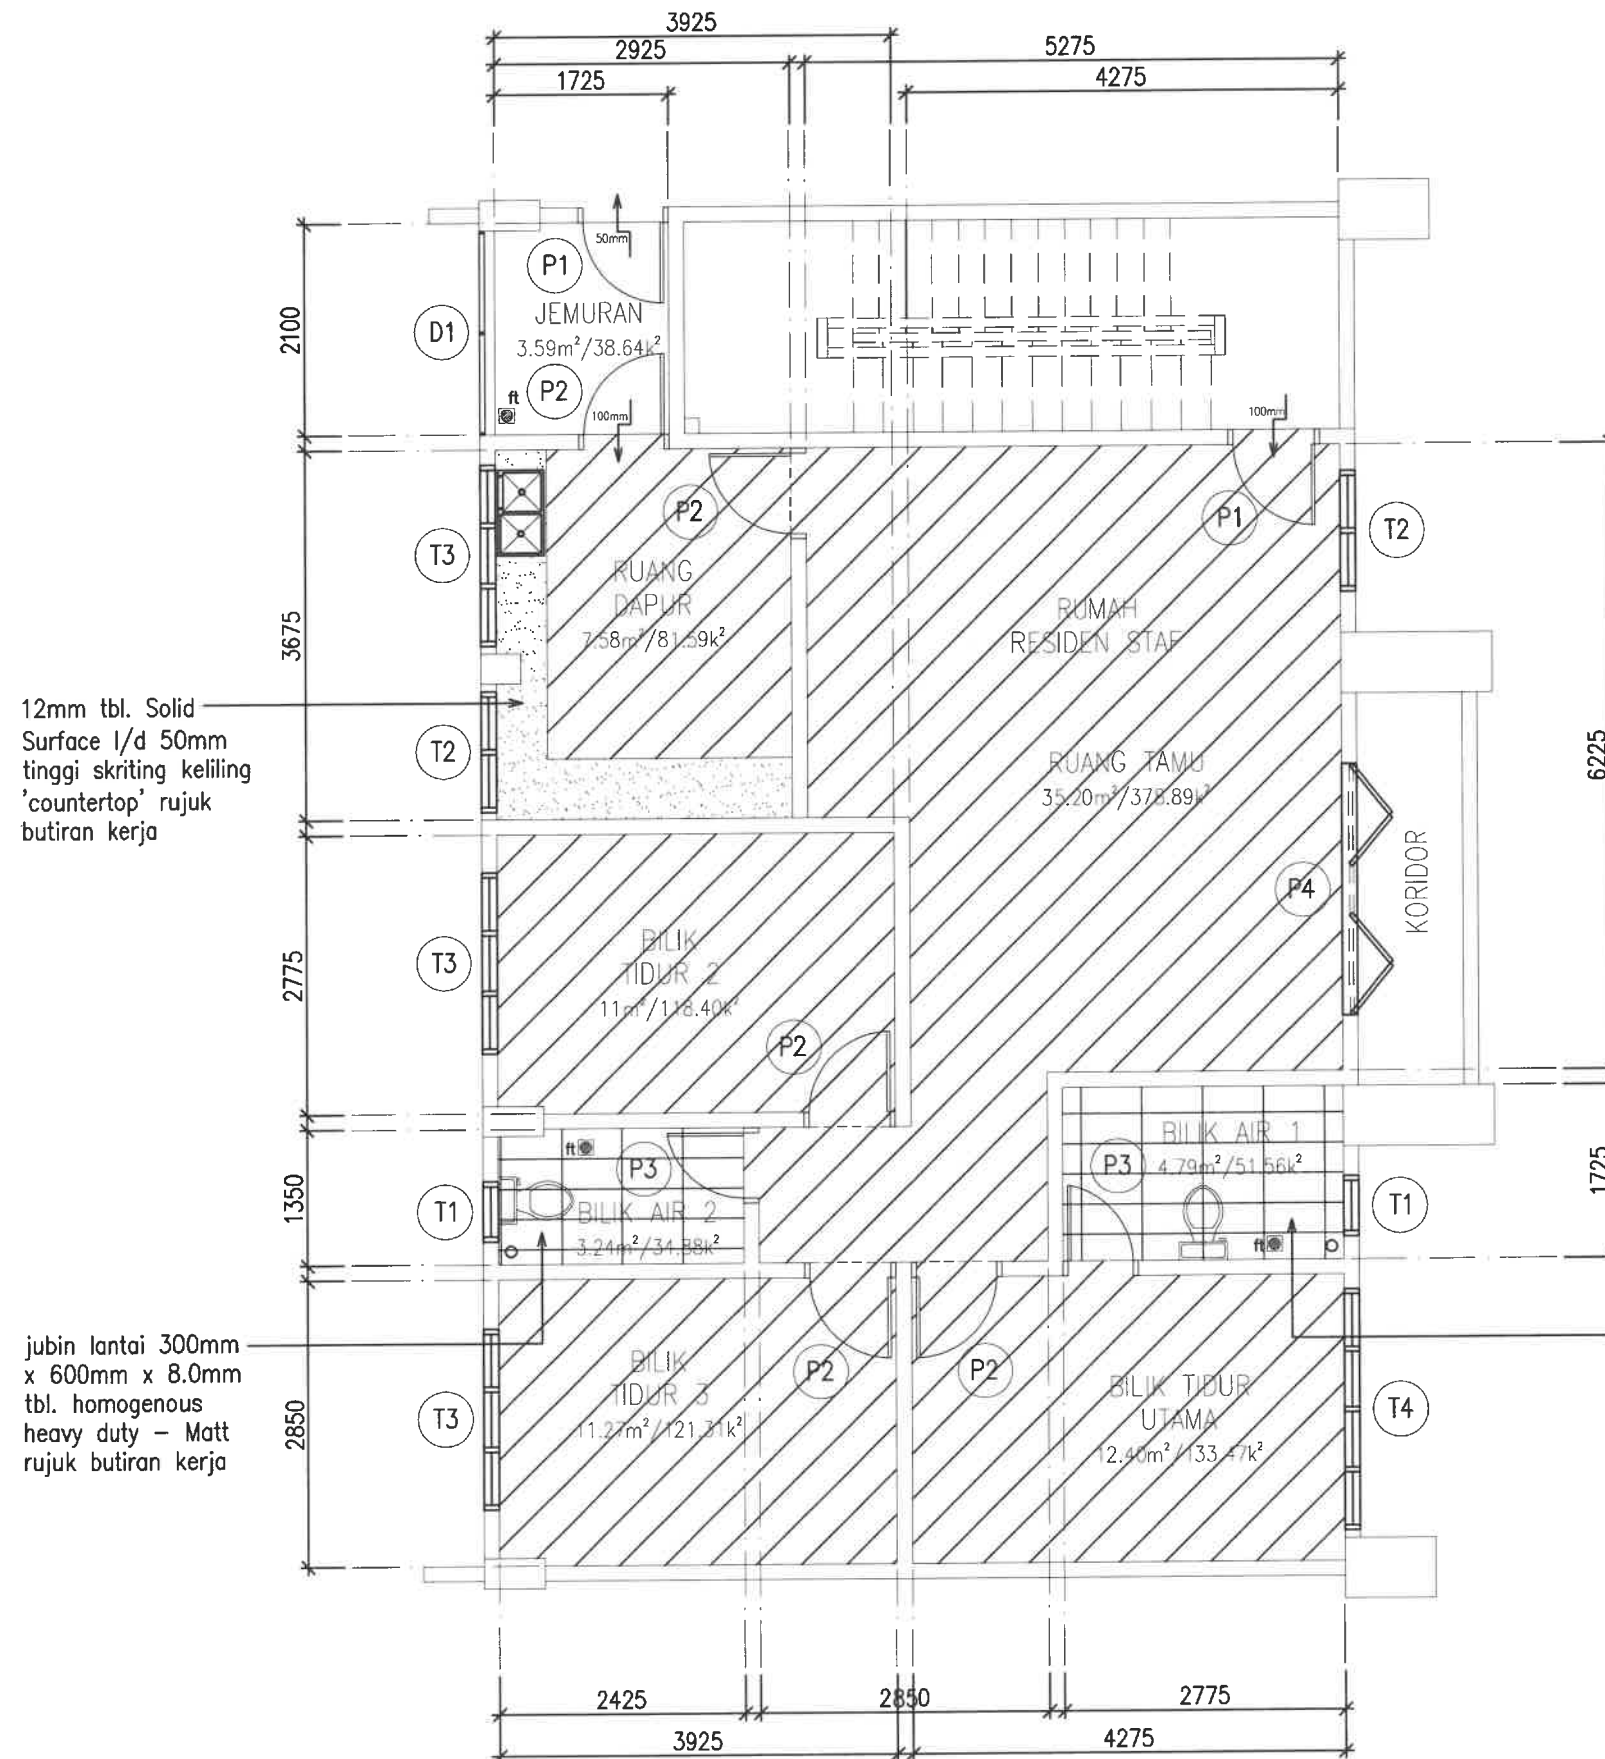

PELAN LANTAI
RUMAH RESIDEN STAF – TINGKAT SATU (BLOK A)


scale : 1 - 75

PENUNJUK KUANTITI PINTU, TINGKAP DAN DINDING ALUMINIUM

SIMBOL	LOKASI	PERKARA	KETERANGAN KERJA	SAIZ	JUMLAH
		PINTU			
P1	1. RUANG TAMU 2. JEMURAN	Pintu Kayu	Pintu 1 daun bukaan tepi jenis panel kayu keras termasuk frame m.s	900mm x 2100mm	2 nos.
P2	1. RUANG DAPUR 2. JEMURAN 3. BILIK TIDUR UTAMA 4. BILIK TIDUR 2 5. BILIK TIDUR 3	Pintu Aluminium	Pintu 1 daun bukaan sisi jenis aluminium heavy duty/high performance profile termasuk frame m.s	900mm x 2100mm	5 nos.
P3	1. BILIK AIR 1 2. BILIK AIR 2	Pintu Aluminium	Pintu 1 daun bukaan sisi jenis aluminium heavy duty/high performance profile termasuk frame m.s	800mm x 2100mm	2 nos.
P4	1. RUANG TAMU	Pintu Aluminium Folding	Pintu 4 daun bukaan kiri & kanan jenis aluminium heavy duty/high performance profile termasuk frame aluminium	2500mm x 2670mm	1 nos.
		TINGKAP			
T1	1. BILIK AIR 1 2. BILIK AIR 2	Tingkap Aluminium	Top hung 1 daun jenis aluminium tube/profile termasuk frame aluminium	600mm x 600mm	2 nos.
T2	1. RUANG TAMU 2. RUANG DAPUR	Tingkap Aluminium	Tingkap 2 daun bukaan tepi jenis aluminium tube/profile termasuk top hung 2 daun bukaan atas dan frame aluminium	1200mm x 1800mm	2 nos.
T3	1. RUANG DAPUR 2. BILIK TIDUR 2 3. BILIK TIDUR 3	Tingkap Aluminium	Tingkap 3 daun bukaan tepi jenis aluminium tube/profile termasuk top hung 2 daun bukaan atas dan frame aluminium	1800mm x 1800mm	3 nos.
T4	1. BILIK TIDUR UTAMA	Tingkap Aluminium	Tingkap 4 daun bukaan tepi jenis aluminium tube/profile termasuk top hung 2 daun bukaan atas dan frame aluminium	2400mm x 1800mm	1 nos.
		DINDING			
D1	1. JEMURAN	Dinding Aluminium Sisik Angin	50mm tbl. dinding sisik angin termasuk top hung 2 daun dan frame aluminium	1800mm X 1800mm	1 nos.

jubin lantai 300mm x 600mm x 8.0mm tbl. homogenous heavy duty – Matt rujuk butiran kerja

KOLEJ MALINJA
BLOK A
RUMAH RESIDEN STAF

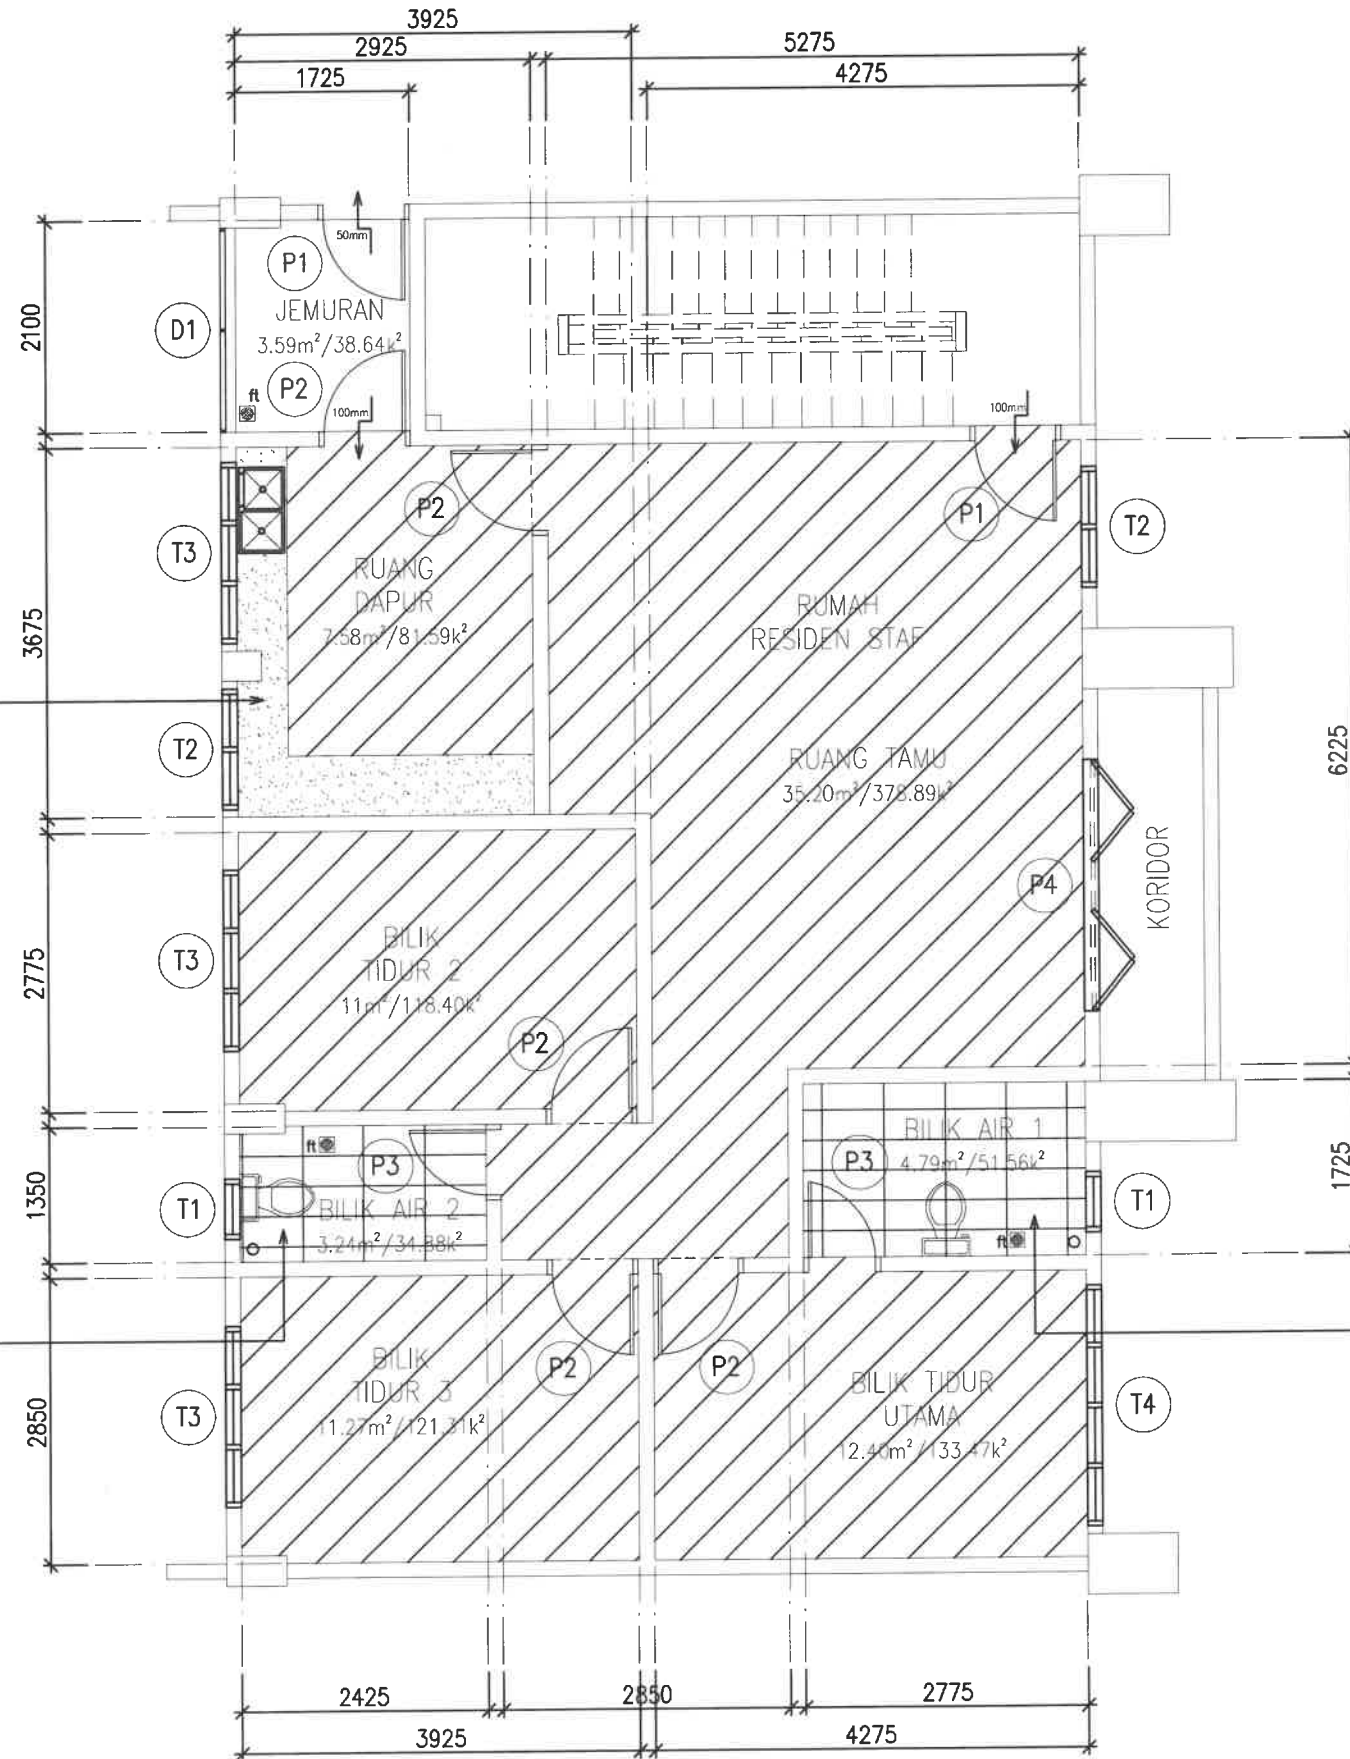

PELAN LANTAI
RUMAH RESIDEN STAF – TINGKAT DUA (BLOK A)

scale : 1 - 75

PENUNJUK Kuantiti Pintu, Tingkap dan Dinding Aluminium

SIMBOL	LOKASI	PERKARA	KETERANGAN KERJA	SAIZ	JUMLAH
		PINTU			
P1	1. RUANG TAMU 2. JEMURAN	Pintu Kayu	Pintu 1 daun bukaan tepi jenis panel kayu keras termasuk frame m.s	900mm x 2100mm	2 nos.
P2	1. RUANG DAPUR 2. JEMURAN 3. BILIK TIDUR UTAMA 4. BILIK TIDUR 2 5. BILIK TIDUR 3	Pintu Aluminium	Pintu 1 daun bukaan sisi jenis aluminium haevy duty/high performance profile termasuk frame m.s	900mm x 2100mm	5 nos.
P3	1. BILIK AIR 1 2. BILIK AIR 2	Pintu Aluminium	Pintu 1 daun bukaan sisi jenis aluminium haevy duty/high performance profile termasuk frame m.s	800mm x 2100mm	2 nos.
P4	1. RUANG TAMU	Pintu Aluminium Folding	Pintu 4 daun bukaan kiri & kanan jenis aluminium haevy duty/high performance profile termasuk frame aluminium	2500mm x 2670mm	1 nos.
		TINGKAP			
T1	1. BILIK AIR 1 2. BILIK AIR 2	Tingkap Aluminium	Top hung 1 daun jenis aluminium tube/profile termasuk frame aluminium	600mm x 800mm	2 nos.
T2	1. RUANG TAMU 2. RUANG DAPUR	Tingkap Aluminium	Tingkap 2 daun bukaan tepi jenis aluminium tube/profile termasuk top hung 2 daun bukaan atas dan frame aluminium	1200mm x 1800mm	2 nos.
T3	1. RUANG DAPUR 2. BILIK TIDUR 2 3. BILIK TIDUR 3	Tingkap Aluminium	Tingkap 3 daun bukaan tepi jenis aluminium tube/profile termasuk top hung 2 daun bukaan atas dan frame aluminium	1800mm x 1800mm	3 nos.
T4	1. BILIK TIDUR UTAMA	Tingkap Aluminium	Tingkap 4 daun bukaan tepi jenis aluminium tube/profile termasuk top hung 2 daun bukaan atas dan frame aluminium	2400mm x 1800mm	1 nos.
		DINDING			
D1	1. JEMURAN	Dinding Aluminium Sisik Angin	50mm tbl. dinding sisik angin termasuk top hung 2 daun dan frame aluminium	1800mm X 1800mm	1 nos.

KONTRAKTOR DI KEHENDAKI MENGIKUT DAN MENGUTAMAKAN DIMENSI YANG DICATIT DALAM LUKISAN. HANYA DIMENSI BERANGKA SAHAJA DILAKSANAKAN. KONTRAKTOR MESTI MEMERIKSA SEMUA DIMENSI SEBENAR DITAPAK BINA. SEBARANG PERCANGGAHAN MESTI DILAPORKAN DENGAN SEGERA KEPADA PEGAWAI PENGUASA SEBELUM KERJA-KERJA DIMULAKAN.

PENUNJUK

- Lantai 'SPC' (Stone Plastic Composite Flooring):
- 1) Ruang Tamu: 35.20m²/378.89k²
 - 2) Ruang Dapur: 7.58m²/81.59k²
 - 3) Bilik Tidur Utama: 12.40m²/133.47k²
 - 4) Bilik Tidur 2: 11m²/118.40k²
 - 5) Bilik Tidur 3: 11.27m²/121.31k²
- Jubin Lantai saiz 300mm x 600mm haevy duty homogenous (Matt):
- 1) Bilik Air 1: 4.79m²/51.56k²
 - 2) Bilik Air 2: 3.24m²/34.88k²

60mm tbl. permukaan lantai tambahan (leveling floor) untuk Bilik seperti berikut:

- 1) Ruang Dapur: 7.58m²/81.59k²
- 2) Bilik Tidur Utama: 12.40m²/133.47k²
- 3) Bilik Tidur 2: 11m²/118.40k²
- 4) Bilik Tidur 3: 11.27m²/121.31k²



BAHAGIAN PENGURUSAN FASILITI
UITM CAWANGAN KEDAH

TAJUK LUKISAN :

KOLEJ MALINJA
RUMAH RESIDEN STAF
(BLOK A – TINGKAT DUA)

- LANTAI SPC 'STONE PLASTIC COMPOSITE FLOORING'
- JUBIN LANTAI 300MM X 600MM
- PINTU & TINGKAP

PROJEK :

PEMBAIKAN BANGUNAN ASRAMA KOLEJ MALINJA DAN SEBAHAGIAN KOLEJ MAHSURI DAN MASRIA SERTA KERJA BERKAITAN DI UITM CAWANGAN KEDAH

DILUKIS	EN. MOHD AZIZI AHMAD
DISEMAK	EN. MOHAMAD ABDULLAH
DITARIKH	NOVEMBER 2024
SKALA	1:75
PLOT	

NO. LUKISAN :
UITMCK/BPF/UPK/2024/11/01


KOLEJ MALINJA
BLOK B
RUMAH RESIDEN STAF

PENUNJUK KUANTITI PINTU DAN DINDING ALUMINIUM

SIMBOL	LOKASI	PERKARA	KETERANGAN KERJA	SAIZ	JUMLAH
P1	1. RUANG TAMU 2. JEMURAN	Pintu Kayu	Pintu 1 daun bukaan tepi jenis panel kayu keras termasuk frame m.s	900mm x 2100mm	2 nos.
		Pintu Aluminium	Pintu 1 daun bukaan sisi jenis aluminium heavy duty/high performance profile termasuk frame m.s	900mm x 2100mm	5 nos.
P2	1. RUANG DAPUR 2. JEMURAN 3. BILIK TIDUR UTAMA 4. BILIK TIDUR 2 5. BILIK TIDUR 3	Pintu Aluminium	Pintu 1 daun bukaan sisi jenis aluminium heavy duty/high performance profile termasuk frame m.s	800mm x 2100mm	2 nos.
		Pintu Aluminium Folding	Pintu 4 daun bukaan kiri & kanan jenis aluminium heavy duty/high performance profile termasuk frame aluminium	2500mm x 2670mm	1 nos.
P3	1. BILIK AIR 1 2. BILIK AIR 2	Pintu Aluminium	Pintu 1 daun bukaan sisi jenis aluminium heavy duty/high performance profile termasuk frame m.s	800mm x 2100mm	2 nos.
		Pintu Aluminium	Pintu 1 daun bukaan sisi jenis aluminium heavy duty/high performance profile termasuk frame m.s	800mm x 2100mm	2 nos.
P4	1. RUANG TAMU 2. JEMURAN	Pintu Aluminium	Pintu 1 daun bukaan sisi jenis aluminium heavy duty/high performance profile termasuk frame m.s	800mm x 2100mm	2 nos.
		Pintu Aluminium	Pintu 1 daun bukaan sisi jenis aluminium heavy duty/high performance profile termasuk frame m.s	800mm x 2100mm	2 nos.
D1	1. JEMURAN	Dinding Aluminium	50mm tbl. dinding sisik angin termasuk top hung 2 daun dan frame aluminium	1800mm X 1800mm	1 nos.
		Dinding Aluminium	50mm tbl. dinding sisik angin termasuk top hung 2 daun dan frame aluminium	1800mm X 1800mm	1 nos.

KONTRAKTOR DI KEHENDAKI MENGIKUT DAN MENGUTAMAKAN DIMENSI YANG DICATIT DALAM LUKISAN. HANYA DIMENSI BERANGKA SAHAJA DILAKSANAKAN. KONTRAKTOR MESTI MEMERIKSA SEMUA DIMENSI SEBENAR DITAPAK BINA. SEBARANG PERCANGGAHAN MESTI DILAPORKAN DENGAN SEGERA KEPADA PEGAWAI PENGUASA SEBELUM KERJA-KERJA DIMULAKAN.

PENUNJUK

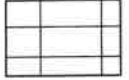	Lantai 'SPC' (Stone Plastic Composite Flooring): 1) Ruang Tamu: 35.20m ² /378.89k ² 2) Ruang Dapur: 7.58m ² /81.59k ² 3) Bilik Tidur Utama: 12.40m ² /133.47k ² 4) Bilik Tidur 2: 11m ² /118.40k ² 5) Bilik Tidur 3: 11.27m ² /121.31k ²
	Jubin Lantai saiz 300mm x 600mm heavy duty homogenous (Matt): 1) Bilik Air 1: 4.79m ² /51.56k ² 2) Bilik Air 2: 3.24m ² /34.88k ²

60mm tbl. permukaan lantai tambahan

(leveling floor) untuk Bilik seperti berikut:

- 1) Ruang Dapur: 7.58m²/81.59k²
- 2) Bilik Tidur Utama: 12.40m²/133.47k²
- 3) Bilik Tidur 2: 11m²/118.40k²
- 4) Bilik Tidur 3: 11.27m²/121.31k²



BAHAGIAN PENGURUSAN FASILITI
UITM CAWANGAN KEDAH

TAJUK LUKISAN :

KOLEJ MALINJA
RUMAH RESIDEN STAF
(BLOK B – TINGKAT SATU)

- LANTAI SPC 'STONE PLASTIC COMPOSITE FLOORING'
- JUBIN LANTAI 300MM X 600MM
- PINTU & TINGKAP


PROJEK :

PEMBAIKAN BANGUNAN ASRAMA KOLEJ MALINJA DAN SEBAHAGIAN KOLEJ MAHSURI DAN MASRIA SERTA KERJA BERKAITAN DI UITM CAWANGAN KEDAH

DILUKIS	EN. MOHD AZIZI AHMAD
DISEMAK	EN. MOHAMAD ABDULLAH
DITARIKH	NOVEMBER 2024
SKALA	1:75
PLOT	

NO. LUKISAN :
UITMCK/BPF/UPK/2024/11/01


3
24

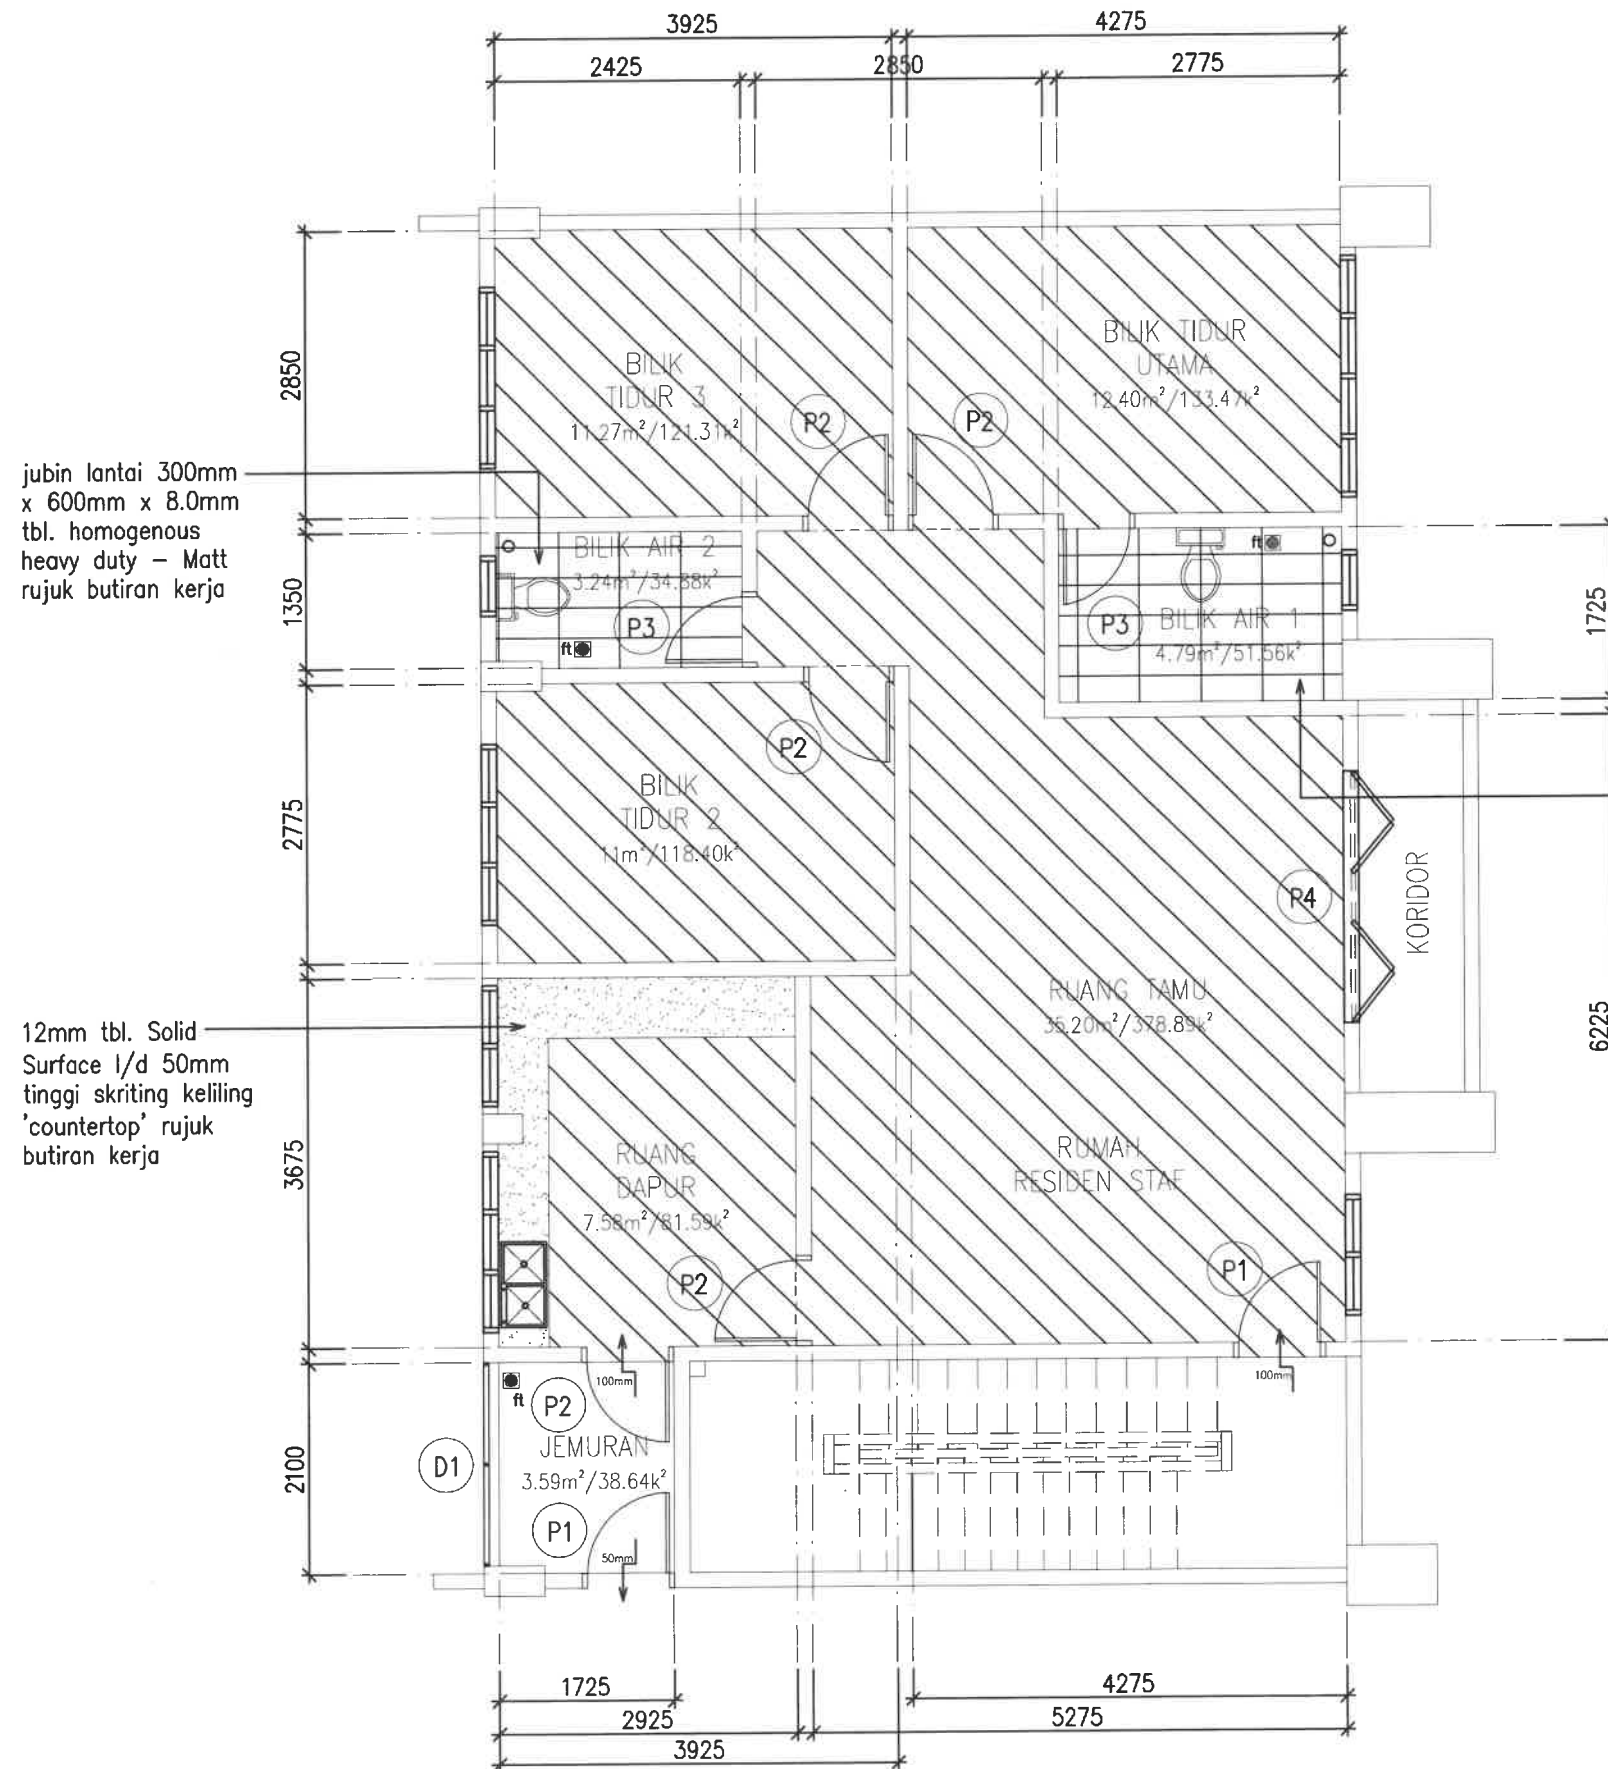

PELAN LANTAI
RUMAH RESIDEN STAF – TINGKAT SATU (BLOK B)

scale : 1 - 75

KOLEJ MALINJA
BLOK B
RUMAH RESIDEN STAF

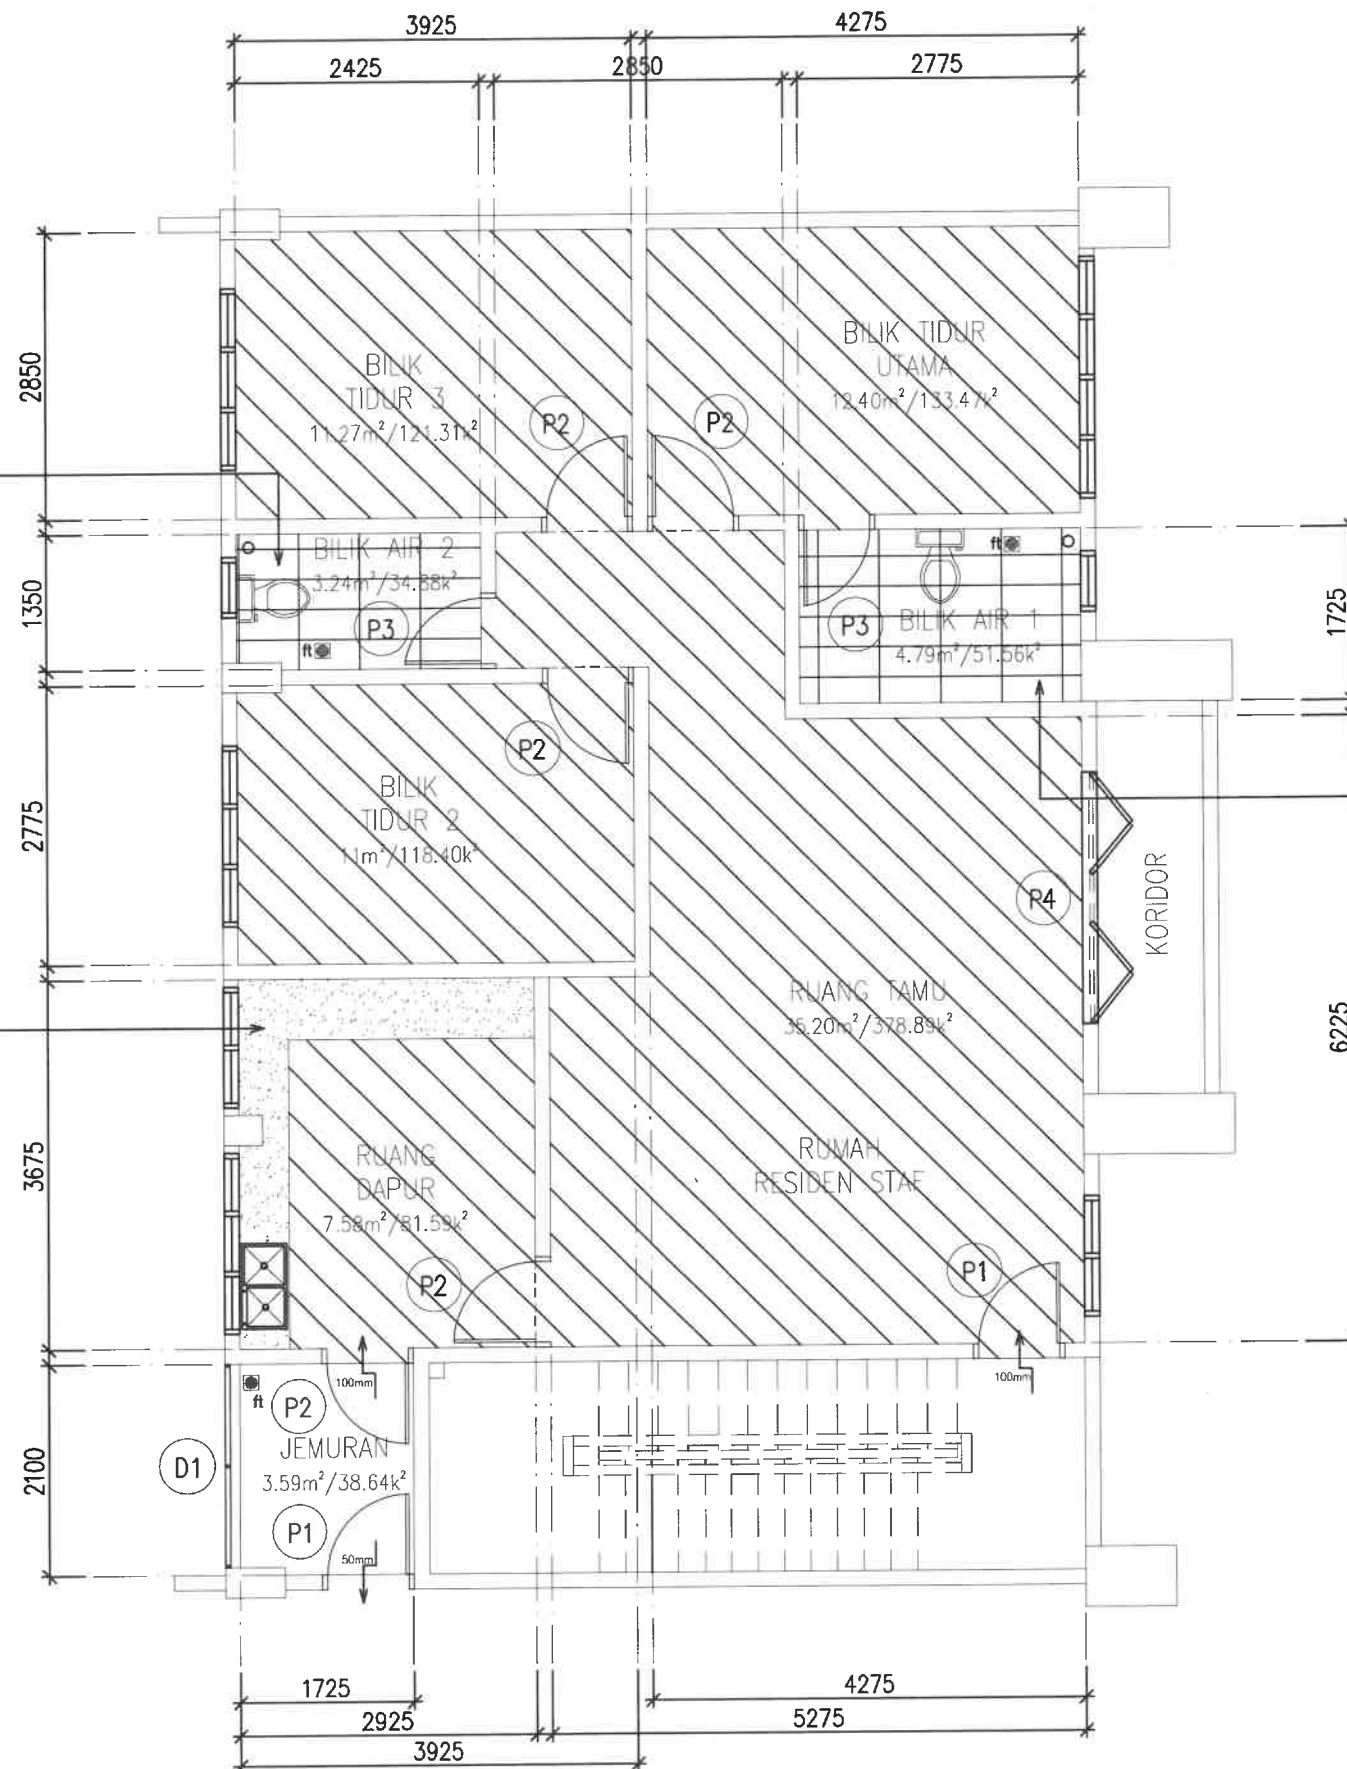

PELAN LANTAI
RUMAH RESIDEN STAF – TINGKAT DUA (BLOK B)

scale : 1 - 75

PENUNJUK KUANTITI PINTU DAN DINDING ALUMINIUM

SIMBOL	LOKASI	PERKARA	KETERANGAN KERJA	SAIZ	JUMLAH
P1	1. RUANG TAMU 2. JEMURAN	Pintu Kayu	Pintu 1 daun bukaan tepi jenis panel kayu keras termasuk frame m.s	900mm x 2100mm	2 nos.
		Pintu Aluminium	Pintu 1 daun bukaan sisi jenis aluminium hoevy duty/high performance profile termasuk frame m.s	900mm x 2100mm	5 nos.
P2	1. RUANG DAPUR 2. JEMURAN 3. BILIK TIDUR UTAMA 4. BILIK TIDUR 2 5. BILIK TIDUR 3	Pintu Aluminium	Pintu 1 daun bukaan sisi jenis aluminium hoevy duty/high performance profile termasuk frame m.s	800mm x 2100mm	2 nos.
		Pintu Aluminium Folding	Pintu 4 daun bukaan kiri & kanan jenis aluminium hoevy duty/high performance profile termasuk frame aluminium	2500mm x 2670mm	1 nos.
P3	1. BILIK AIR 1 2. BILIK AIR 2	Pintu Aluminium	Pintu 1 daun bukaan sisi jenis aluminium hoevy duty/high performance profile termasuk frame m.s	800mm x 2100mm	2 nos.
		Pintu Aluminium Folding	Pintu 4 daun bukaan kiri & kanan jenis aluminium hoevy duty/high performance profile termasuk frame aluminium	2500mm x 2670mm	1 nos.
P4	1. RUANG TAMU	Pintu Aluminium Folding	Pintu 4 daun bukaan kiri & kanan jenis aluminium hoevy duty/high performance profile termasuk frame aluminium	2500mm x 2670mm	1 nos.
		Pintu Aluminium Folding	Pintu 4 daun bukaan kiri & kanan jenis aluminium hoevy duty/high performance profile termasuk frame aluminium	2500mm x 2670mm	1 nos.
D1	1. JEMURAN	Dinding Aluminium Sisi Angin	50mm tbl. dinding sisi angin termasuk top hung 2 daun dan frame aluminium	1800mm X 1800mm	1 nos.
		Dinding Aluminium Sisi Angin	50mm tbl. dinding sisi angin termasuk top hung 2 daun dan frame aluminium	1800mm X 1800mm	1 nos.

jubin lantai 300mm x 600mm x 8.0mm tbl. homogenous heavy duty – Matt rujuk butiran kerja

KONTRAKTOR DI KEHENDAKI MENGIKUT DAN MENGUTAMAKAN DIMENSI YANG DICATIT DALAM LUKISAN. HANYA DIMENSI BERANGKA SAHAJA DILAKSANAKAN. KONTRAKTOR MESTI MEMERIKSA SEMUA DIMENSI SEBENAR DITAPAK BINA. SEBARANG PERCANGGAHAN MESTI DILAPORKAN DENGAN SEGERA KEPADA PEGAWAI PENGUASA SEBELUM KERJA-KERJA DIMULAKAN.

PENUNJUK

	Lantai 'SPC' (Stone Plastic Composite Flooring):
	Jubin Lantai saiz 300mm x 600mm hoevy duty homogenous (Matt):
	60mm tbl. permukaan lantai tambahan (leveling floor) untuk Bilik seperti berikut:

- 1) Ruang Tamu: 35.20m²/378.89k²
 - 2) Ruang Dapur: 7.58m²/81.59k²
 - 3) Bilik Tidur Utama: 12.40m²/133.47k²
 - 4) Bilik Tidur 2: 11m²/118.40k²
 - 5) Bilik Tidur 3: 11.27m²/121.31k²
- 1) Bilik Air 1: 4.79m²/51.56k²
 - 2) Bilik Air 2: 3.24m²/34.88k²
- 1) Ruang Dapur: 7.58m²/81.59k²
 - 2) Bilik Tidur Utama: 12.40m²/133.47k²
 - 3) Bilik Tidur 2: 11m²/118.40k²
 - 4) Bilik Tidur 3: 11.27m²/121.31k²




BAHAGIAN PENGURUSAN FASILITI
UITM CAWANGAN KEDAH

TAJUK LUKISAN :
KOLEJ MALINJA
RUMAH RESIDEN STAF
(BLOK B – TINGKAT DUA)

– LANTAI SPC 'STONE PLASTIC COMPOSITE FLOORING'
– JUBIN LANTAI 300MM X 600MM
– PINTU & TINGKAP

PROJEK :
PEMBAIKAN BANGUNAN ASRAMA
KOLEJ MALINJA DAN SEBAHAGIAN
KOLEJ MAHSURI DAN MASRIA SERTA
KERJA BERKAITAN DI UITM
CAWANGAN KEDAH


DILUKIS	EN. MOHD AZIZI AHMAD
DISEMAK	EN. MOHAMAD ABDULLAH
DITARIKH	NOVEMBER 2024
SKALA	1:75
PLOT	
NO. LUKISAN : UITMCK/BPF/UPK/2024/11/01	

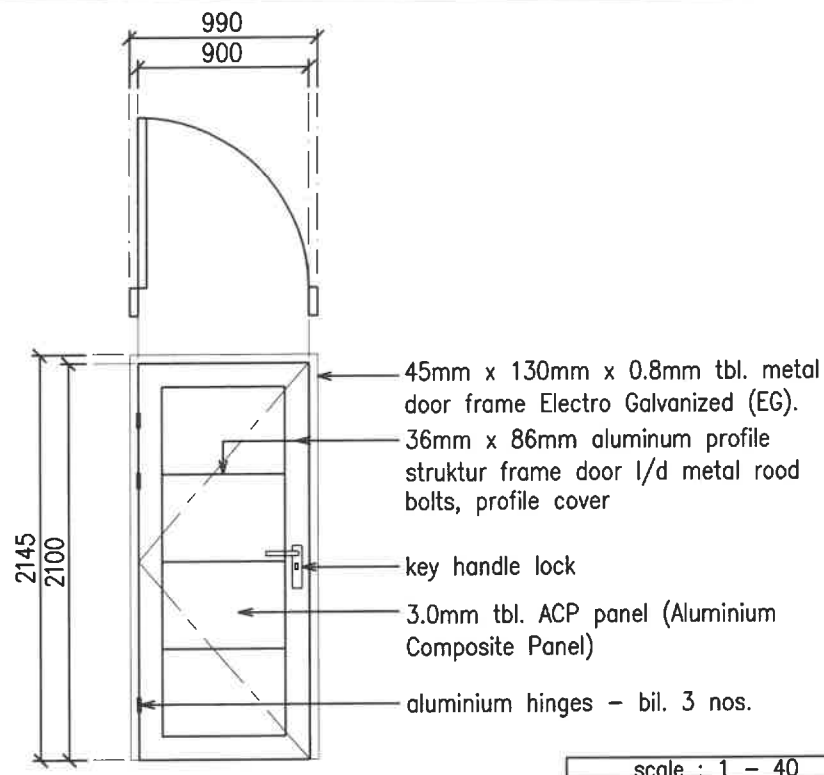

scale : 1 - 40

Type	P2
Saiz	900mm x 2100mm
Kuantiti	20 nos.
Lokasi	Pintu Jemuran, Pintu Dapur, Bilik Tidur Utama, Bilik Tidur 2, Bilik Tidur 3
Huraian	Pintu bukaan sisi jenis 1 daun dari bahan aluminium heavy duty solid door, profile frame, 3.0mm tbl. ACP Panel, aluminium hinges, frame/bingkai pintu jenis metal steel lengkap dengan engsel, set kekunci handle lock.


P2

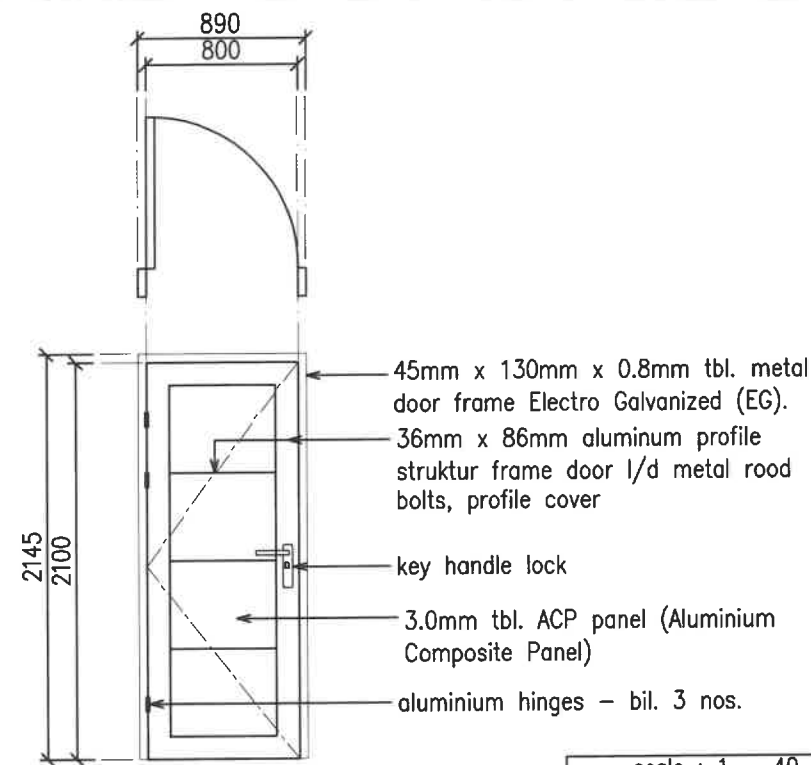

scale : 1 - 40

Type	P3
Saiz	800mm x 2100mm
Kuantiti	8 nos.
Lokasi	Bilik Air 1, Bilik Air 2
Huraian	Pintu bukaan sisi jenis 1 daun dari bahan aluminium heavy duty solid door, profile frame, 3.0mm tbl. ACP Panel, aluminium hinges, frame/bingkai pintu jenis metal steel lengkap dengan engsel set kekunci handle lock.


P3

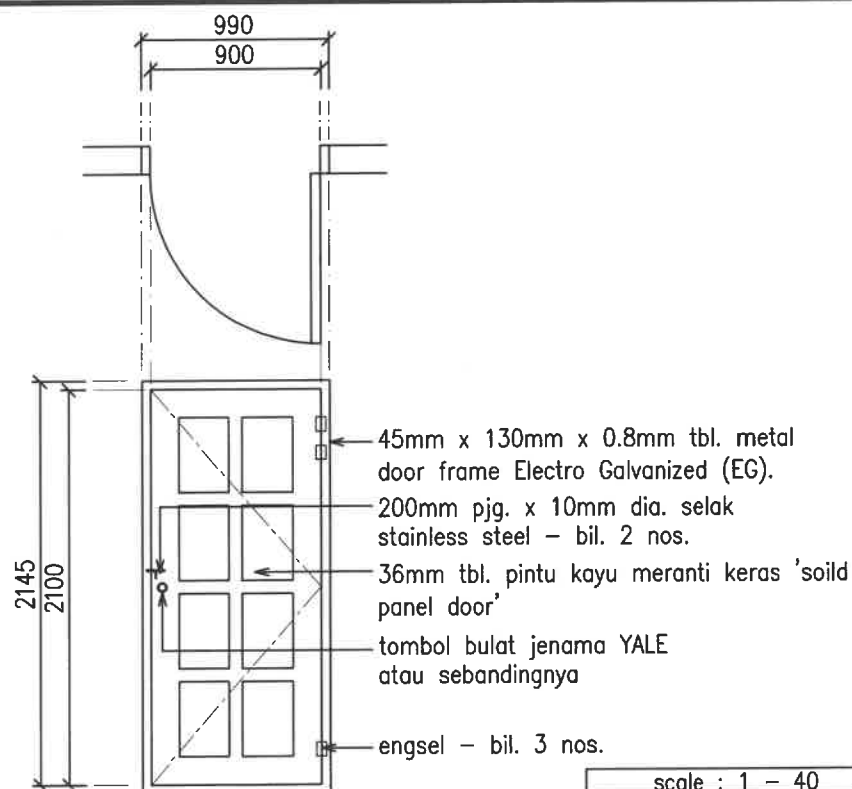

scale : 1 - 40

Type	P1
Saiz	900mm x 2100mm
Kuantiti	8 nos.
Lokasi	Pintu Utama, Pintu Belakang
Huraian	Pintu penak kayu keras jenis 1 daun bukaan tepi, terkawit, frame/bingkai pintu jenis metal steel lengkap dengan engsel, selak, tombol pintu jenama YALE, kemasan pintu & frame: cat spray dan kelengkapan pemasangan

P1

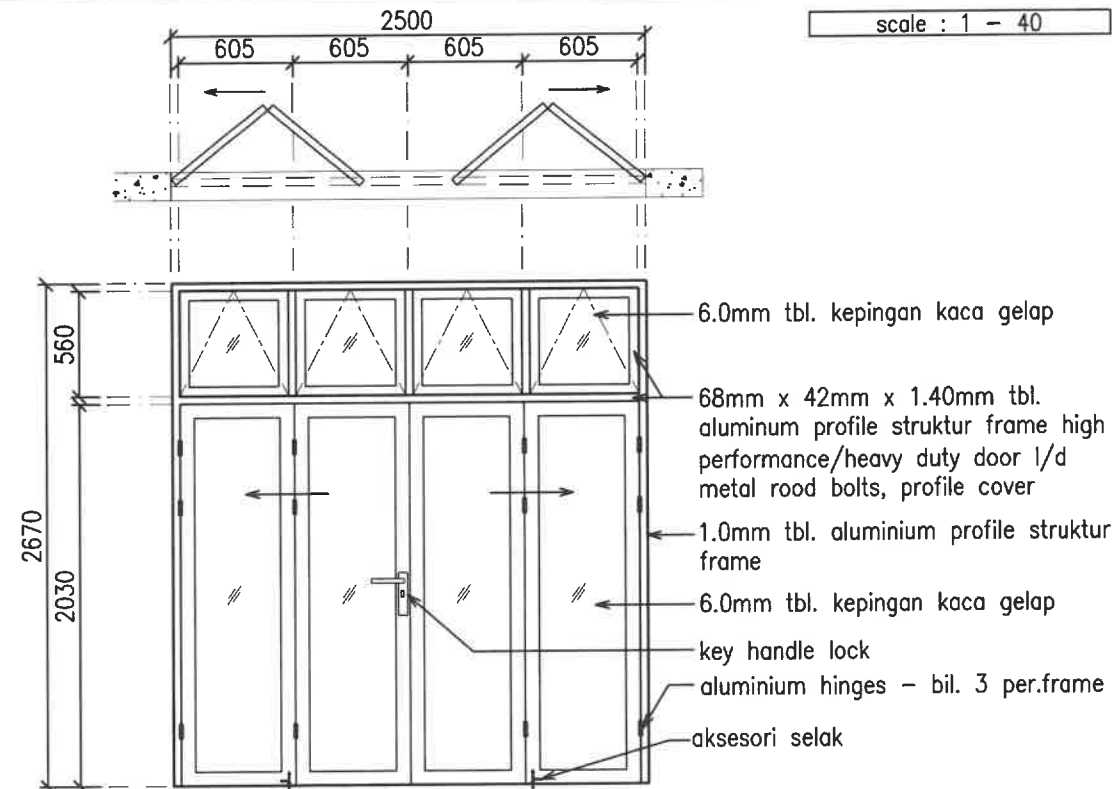

scale : 1 - 40

Type	P4
Saiz	2500mm x 2670mm
Kuantiti	4 nos.
Lokasi	Ruang Tamu
Huraian	Pintu Folding jenis 4 daun dari bahan aluminium heavy duty / high performance struktur frame, 5.0mm tbl. kepingan kaca gelap, aluminium hinges, 1.0mm tbl. frame/bingkai aluminium, set kekunci handle lock selak bawah

P4

KONTRAKTOR DI KEHENDAKI MENGIKUT DAN MENGUTAMAKAN DIMENSI YANG DICATIT DALAM LUKISAN. HANYA DIMENSI BERANGKA SAHAJA DILAKSANAKAN. KONTRAKTOR MESTI MEMERIKSA SEMUA DIMENSI SEBENAR DITAPAK BINA. SEBARANG PERCANGGAHAN MESTI LAPORKAN DENGAN SEGERA KEPADA PEGAWAI PENGUASA SEBELUM KERJA-KERJA DIMULAKAN.



BAHAGIAN PENGURUSAN FASILITI
UTM CAWANGAN KEDAH

TAJUK LUKISAN :
KOLEJ MALINJA
RUMAH RESIDEN STAF
(BLOK A & BLOK B)
- PINTU

PROJEK :
PEMBAIKAN BANGUNAN ASRAMA
KOLEJ MALINJA DAN SEBAHAGIAN
KOLEJ MAHSURI DAN MASRIA SERTA
KERJA BERKAITAN DI UTM
CAWANGAN KEDAH

DILUKIS	EN. MOHD AZIZI AHMAD
DISEMAK	EN. MOHAMAD ABDULLAH
DITARIKH	NOVEMBER 2024
SKALA	1:40
PLOT	

NO. LUKISAN :
UTMCK/BPF/UPK/2024/11/01

5
24

KONTRAKTOR DI KEHENDAKI MENGIKUT DAN MENGUTAMAKAN DIMENSI YANG DICATIT DALAM LUKISAN. HANYA DIMENSI BERANGKA SAHAJA DILAKSANAKAN. KONTRAKTOR MESTI MEMERIKSA SEMUA DIMENSI SEBENAR DITAPAK BINA. SEBARANG PERCANGGAHAN MESTI DILAPORKAN DENGAN SEGERA KEPADA PEGAWAI PENGUASA SEBELUM KERJA-KERJA DIMULAKAN.



BAHAGIAN PENGURUSAN FASILITI
UITM CAWANGAN KEDAH


TAJUK LUKISAN :
KOLEJ MALINJA
RUMAH RESIDEN STAF
(BLOK A)
- TINGKAP

PROJEK :
PEMBAIKAN BANGUNAN ASRAMA
KOLEJ MALINJA DAN SEBAHAGIAN
KOLEJ MAHSURI DAN MASRIA SERTA
KERJA BERKAITAN DI UITM
CAWANGAN KEDAH

DILUKIS	EN. MOHD AZIZI AHMAD
DISEMAK	EN. MOHAMAD ABDULLAH
DITARIKH	NOVEMBER 2024
SKALA	1:50
PLOT	


NO. LUKISAN :
UITMCK/BPF/UPK/2024/11/01

6
24

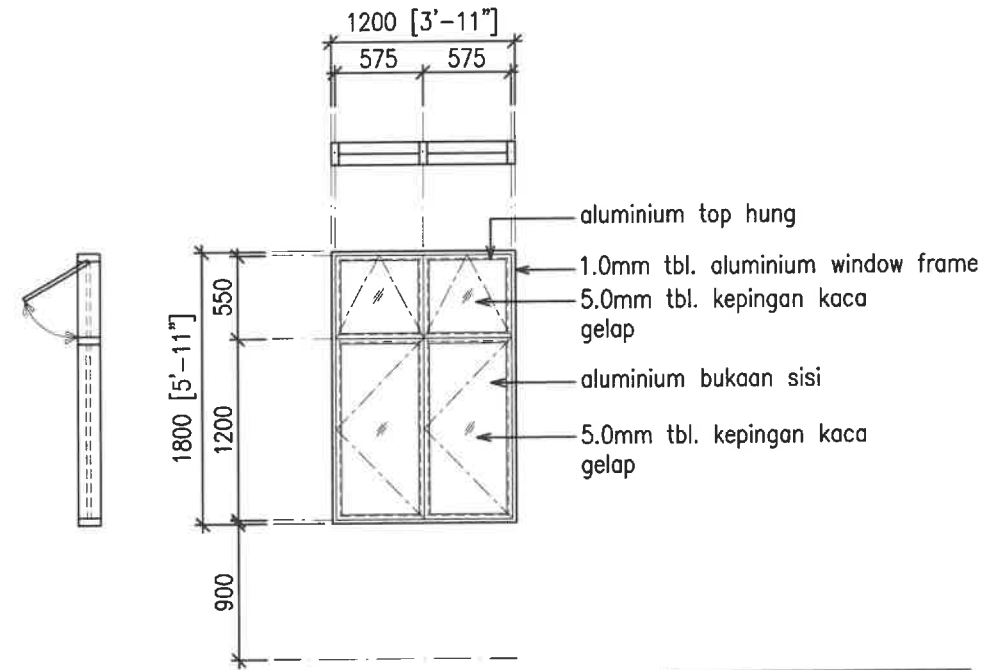


Type	T2
Saiz	1200mm x 1800mm
Kuantiti	6 nos.
Lokasi	Ruang Dapur, Ruang Tamu
Huraian	Tingkap aluminium 2 daun bukaan sisi termasuk top hung aluminium bukaan atas, lengkap dengan 5.0mm tbl. kepingan kaca gelap, sistem buka tutup tingkap & top hung, set kekunci dan kelengkapan pemasangan berkaitan

T2

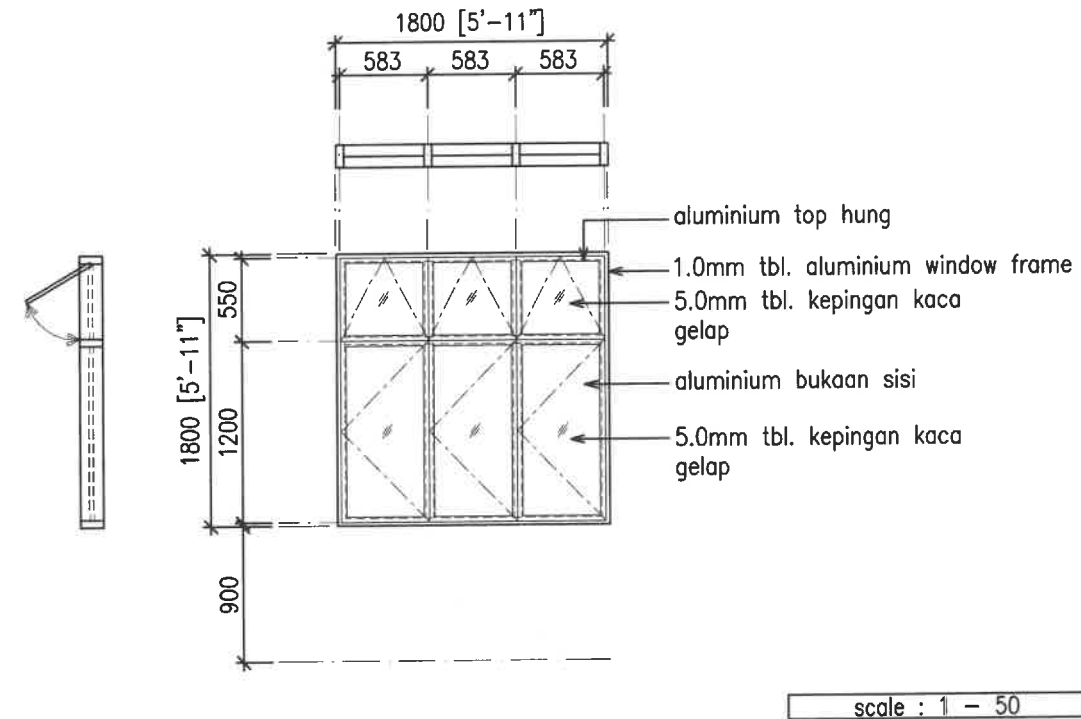


Type	T3
Saiz	1800mm x 1800mm
Kuantiti	9 nos.
Lokasi	Ruang Dapur, Bilik Tidur 2, Bilik Tidur 3
Huraian	Tingkap aluminium 3 daun bukaan sisi termasuk top hung aluminium bukaan atas, lengkap dengan 5.0mm tbl. kepingan kaca gelap, sistem buka tutup tingkap & top hung, set kekunci dan kelengkapan pemasangan berkaitan

T3

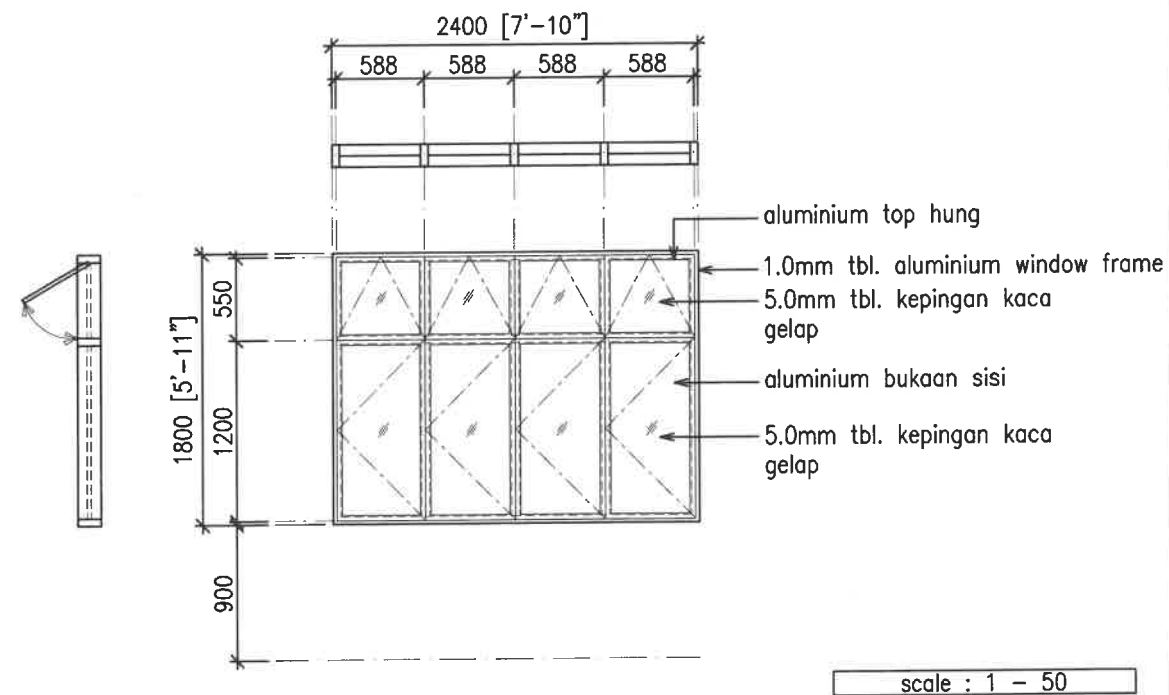

Type	T4
Saiz	1800mm x 2400mm
Kuantiti	3 nos.
Lokasi	Bilik Tidur Utama
Huraian	Tingkap aluminium 4 daun bukaan sisi termasuk top hung aluminium bukaan atas, lengkap dengan 5.0mm tbl. kepingan kaca gelap, sistem buka tutup tingkap & top hung, set kekunci dan kelengkapan pemasangan berkaitan

T4

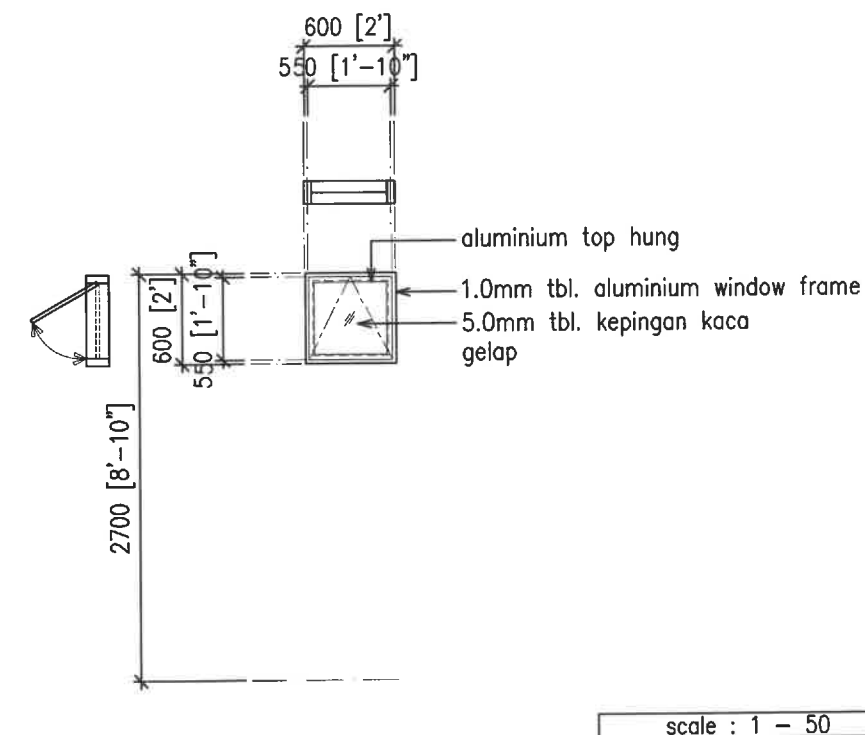

Type	T1
Saiz	600mm x 600mm
Kuantiti	6 nos.
Lokasi	Bilik Air 1, Bilik Air 2
Huraian	Tingkap aluminium top hung 1 daun bukaan atas lengkap dengan 5.0mm tbl. kepingan kaca gelap, sistem buka tutup top hung, set kekunci dan kelengkapan pemasangan berkaitan


T1

KOLEJ MALINJA
BLOK A & BLOK B
RUMAH RESIDEN STAF

KONTRAKTOR DI KEHENDAKI MENGIKUT DAN MENGUTAMAKAN DIMENSI YANG DICATIT DALAM LUKISAN. HANYA DIMENSI BERANGKA SAHAJA DILAKSANAKAN. KONTRAKTOR MESTI MEMERIKSA SEMUA DIMENSI SEBENAR DITAPAK BINA. SEBARANG PERCANGGAHAN MESTI DILAPORKAN DENGAN SEGERA KEPADA PEGAWAI PENGUSAHA SEBELUM KERJA-KERJA DIMULAKAN.

NOTA:

- 1) Waterproofing Lantai & Dinding di Blok A
(Bilik Air 1 & Bilik Air 2)
1.1) Rumah Residen Staf Tingkat Satu= 17.03m²
1.2) Rumah Residen Staf Tingkat Dua= 17.03m²
34.06m²
- 2) Waterproofing Lantai & Dinding di Blok B
(Bilik Air 1 & Bilik Air 2)
2.1) Rumah Residen Staf Tingkat Satu= 17.03m²
2.2) Rumah Residen Staf Tingkat Dua= 17.03m²
34.06m²
- 3) 600mm tinggi dari aras lantai untuk sapu lapisan kalis air 'Waterproofing'.
- 4) Kontraktor dikehendaki kemukakan 'Method of Statement' (MOS) kepada Peg. Penguasa UiTM merangkumi bahan, Kaedah bacuhan dan kaedah sapuan dengan merujuk kepada spesifikasi dan arahan teknikal pengeluar/kilang.

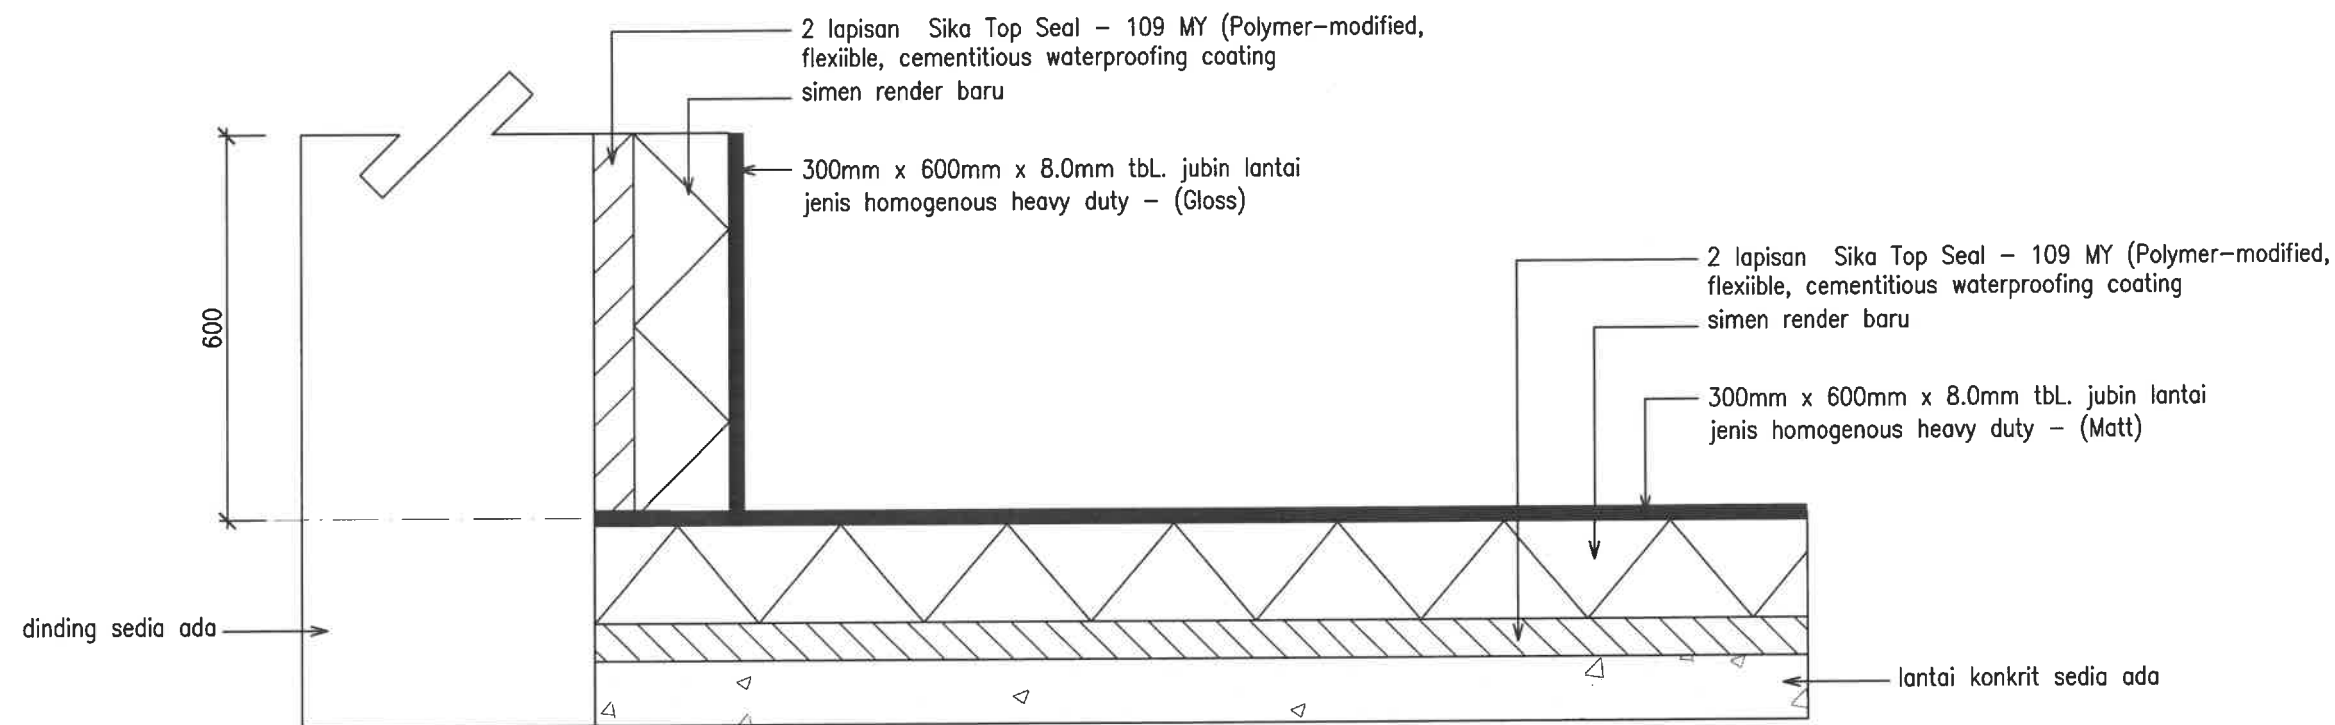

TIPIKAL PEMBAIKAN WATERPROOFING DAN PEMASANGAN JUBIN LANTAI

scale : 1 : 10



BAHAGIAN PENGURUSAN FASILITI
UiTM CAWANGAN KEDAH

TAJUK LUKISAN :
KOLEJ MALINJA
RUMAH RESIDEN STAF
(BLOK A & BLOK B - BILIK AIR 1
& BILIK AIR 2)

- TIPIKAL PEMBAIKAN LAPISAN KALIS
AIR 'WATERPROOFING'

PROJEK :
PEMBAIKAN BANGUNAN ASRAMA
KOLEJ MALINJA DAN SEBAHAGIAN
KOLEJ MAHSURI DAN MASRIA SERTA
KERJA BERKAITAN DI UiTM
CAWANGAN KEDAH


DILUKIS	EN. MOHD AZIZI AHMAD
DISEMAK	EN. MOHAMAD ABDULLAH
DITARIKH	NOVEMBER 2024
SKALA	1:250
PLOT	
NO. LUKISAN :	7
UiTMCK/BPF/UPK/2024/11/01	24

KOLEJ MALINJA
BLOK A & BLOK B
RUMAH RESIDEN STAF

KONTRAKTOR DI KEHENDAKI MENGIKUT DAN MENGUTAMAKAN DIMENSI YANG DICATIT DALAM LUKISAN. HANYA DIMENSI BERANGKA SAHAJA DILAKSANAKAN. KONTRAKTOR MESTI MEMERIKSA SEMUA DIMENSI SEBENAR DITAPAK BINA. SEBARANG PERCANGGAHAN MESTI DILAPORKAN DENGAN SEGERA KEPADA PEGAWAI PENGUASA SEBELUM KERJA-KERJA DIMULAKAN.

NOTA:

- 1) Dinding Aluminium Sisik Angin (D1) di Blok A
1.1) Rumah Residen Staf Tingkat Satu= 1 nos.
1.2) Rumah Residen Staf Tingkat Dua= 1 nos.
2 nos.
- 2) Dinding Aluminium Sisik Angin (D1) di Blok B
2.1) Rumah Residen Staf Tingkat Satu= 1 nos.
2.2) Rumah Residen Staf Tingkat Dua= 1 nos.
2 nos.

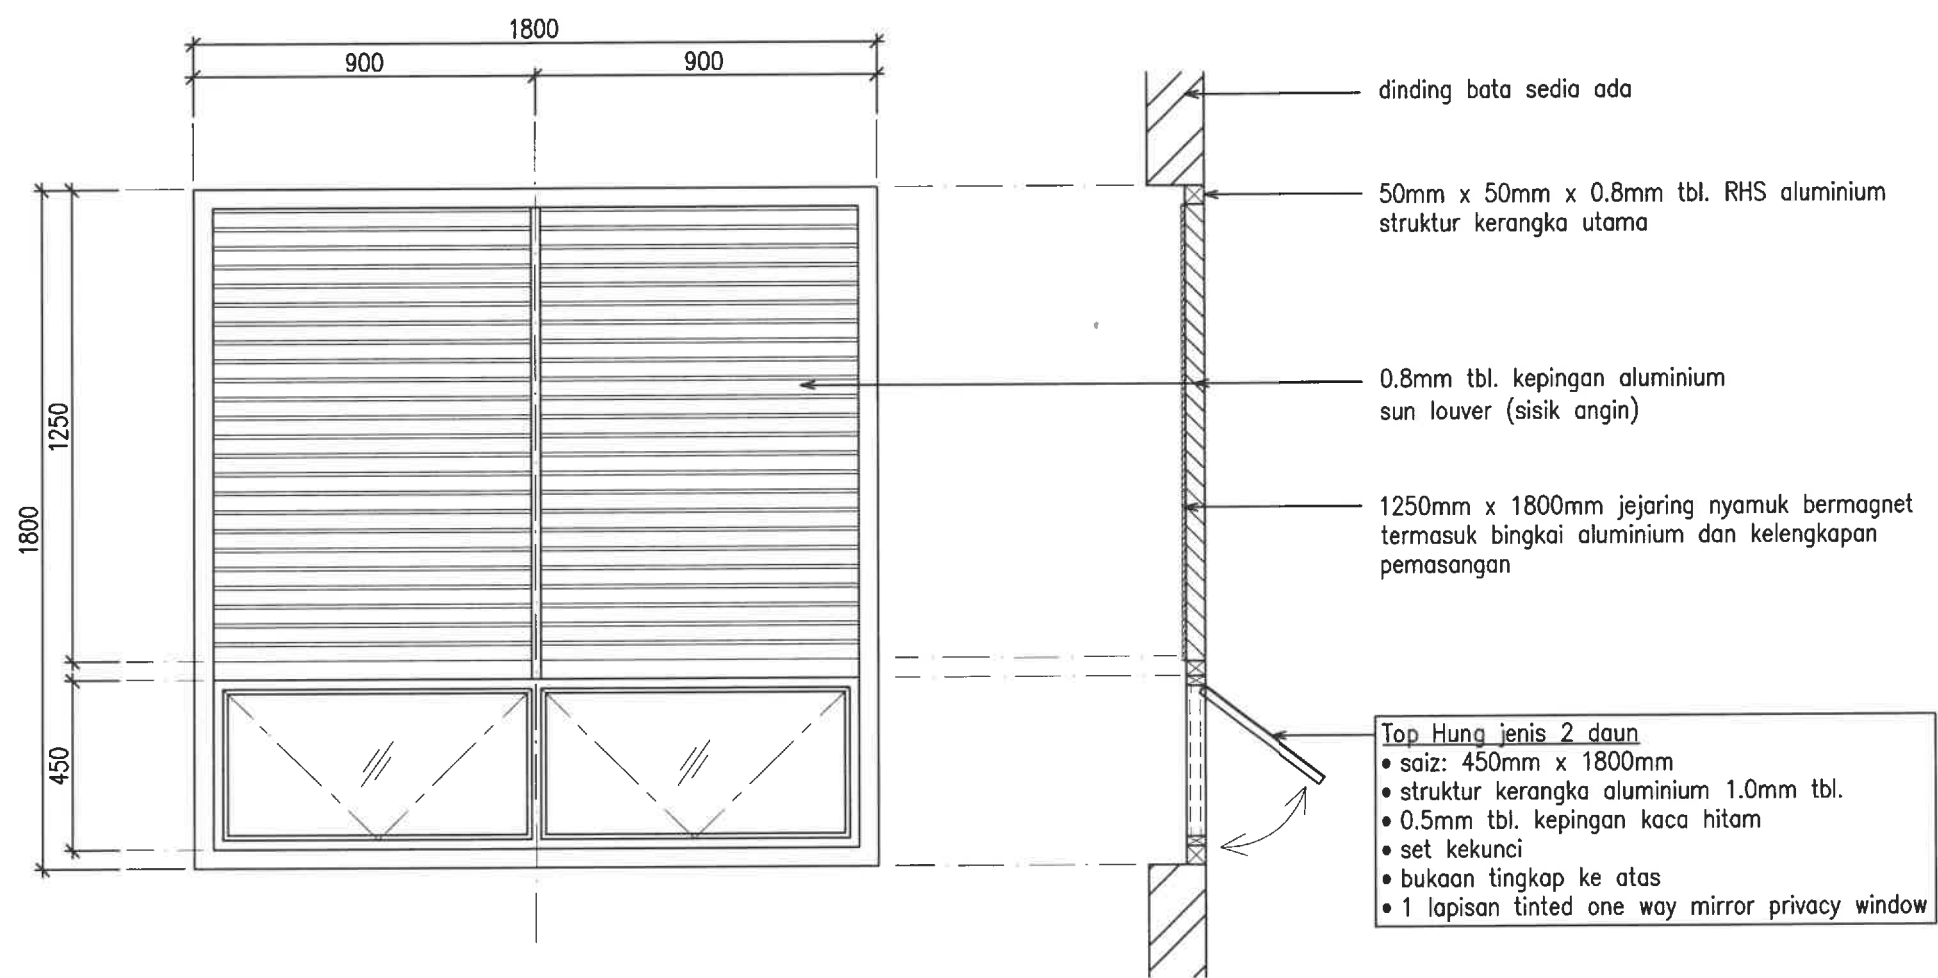

TIPIKAL DINDING ALUMINIUM SISIK ANGIN (D1)
scale : 1 - 20



BAHAGIAN PENGURUSAN FASILITI
UiTM CAWANGAN KEDAH


TAJUK LUKISAN :
KOLEJ MALINJA
RUMAH RESIDEN STAF
(BLOK A & BLOK B)
- DINDING ALUMINIUM SISIK ANGIN

PROJEK :
PEMBAIKAN BANGUNAN ASRAMA
KOLEJ MALINJA DAN SEBAHAGIAN
KOLEJ MAHSURI DAN MASRIA SERTA
KERJA BERKAITAN DI UiTM
CAWANGAN KEDAH

DILUKIS	EN. MOHD AZIZI AHMAD
DISEMAK	EN. MOHAMAD ABDULLAH
DITARIKH	NOVEMBER 2024
SKALA	1:250
PLOT	

KOLEJ MALINJA
BLOK A
RUMAH RESIDEN STAF

KONTRAKTOR DI KEHENDAKI MENGIKUT DAN MENGUTAMAKAN DIMENSI YANG DICATIT DALAM LUKISAN. HANYA DIMENSI BERANGKA SAHAJA DILAKSANAKAN. KONTRAKTOR MESTI MEMERIKSA SEMUA DIMENSI SEBENAR DITAPAK BINA. SEBARANG PERCANGGAHAN MESTI DILAPORKAN DENGAN SEGERA KEPADA PEGAWAI PENGUASA SEBELUM KERJA-KERJA DIMULAKAN.

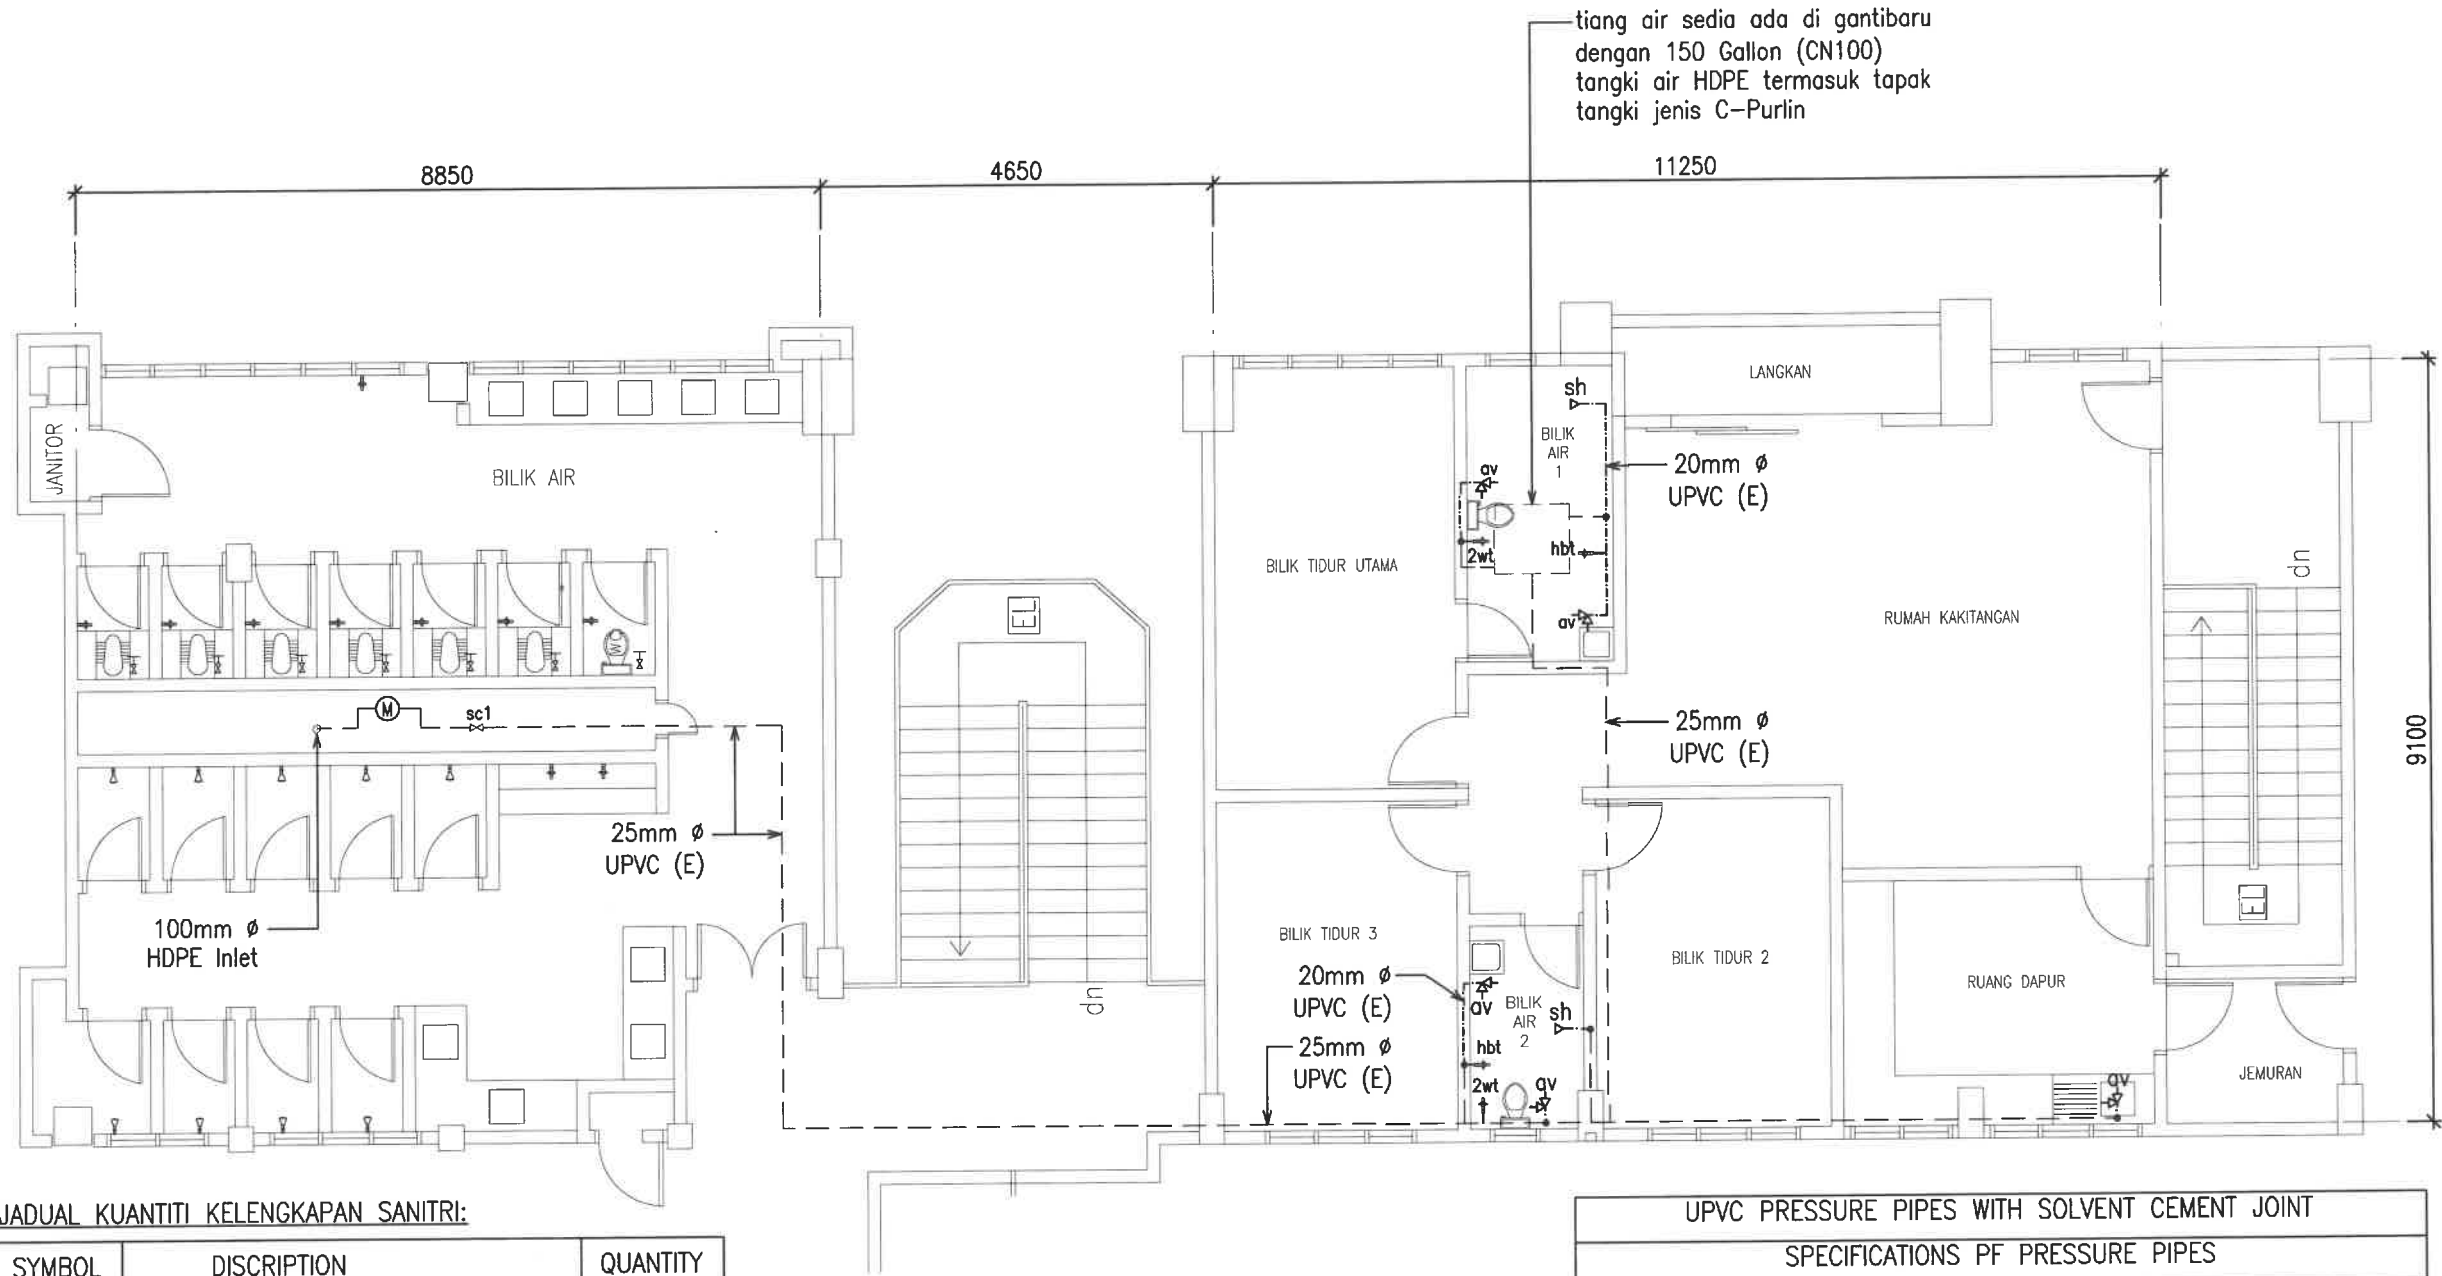

JADUAL KUANTITI KELENGKAPAN SANITRI:

SYMBOL	DISCRIPTION	QUANTITY
hbt	Hose Bib Tap	2 Nos.
sc1	3/4" Stop Cock tembaga	8 Nos.
sc2	3/4" Concealed Stop Cock	2 Nos.
sh	Fixed Shower Rose	2 Nos.
av	Angles Stop Valve	5 Nos.
2wt	2-Way Tap	2 Nos.
bd	Hand Bidet Spray Set	2 Nos.
pt	Pillar Tap Sinki	3 Nos.
	High Pressure Flexible Hose - 600mm (P)	5 Nos.
	PVC Plastic Bottle Trap 32mm/40mm	3 Nos.
	Tangki air jenis HDPE 150 Gallon (CN100) termasuk tapak C-Purlin	1 Nos.

UPVC PRESSURE PIPES WITH SOLVENT CEMENT JOINT															
SPECIFICATIONS PF PRESSURE PIPES															
Colour				Grey											
Length				6m											
Type of Joint				Solvent Cement Weld Joint											
				Wall Thickness (mm)											
STANDARD				MS 762				MS 628				MS 762			
Normal Size		Outside Diameter (mm)		Class O (Non – Pressure)		Class B (PN 6)		Class C (PN 9)		Class D (PN 12)		Class E (PN 15)		Class 7	
in	mm	min	max	min	max	min	max	min	max	min	max	min	max	min	max
½	15	21.2	21.5									1.7	2.1	3.7	4.3
¾	20	26.6	26.9									1.9	2.5	3.9	4.5
1	25	33.4	33.7									2.2	2.7	4.5	5.2
1¼	32	42.1	42.4							2.2	2.7	2.7	3.2	4.8	5.5



BAHAGIAN PENGURUSAN FASILITI
UITM CAWANGAN KEDAH

TAJUK LUKISAN :
KOLEJ MALINJA
RUMAH RESIDEN STAF
(BLOK A - TINGKAT SATU)
- SISTEM PERPAIPAN AIR SEJUK

PROJEK :
PEMBAIKAN BANGUNAN ASRAMA
KOLEJ MALINJA DAN SEBAHAGIAN
KOLEJ MAHSURI DAN MASRIA SERTA
KERJA BERKAITAN DI UITM
CAWANGAN KEDAH

DILUKIS	EN. MOHD AZIZI AHMAD
DISEMAK	EN. MOHAMAD ABDULLAH
DITARIKH	NOVEMBER 2024
SKALA	1:90
PLOT	
NO. LUKISAN : UITMCK/BPF/UPK/2024/11/01	

KOLEJ MALINJA BLOK A RUMAH RESIDEN STAF

KONTRAKTOR DI KEHENDAKI MENGIKUT DAN MENGUTAMAKAN DIMENSI YANG DICATIT DALAM LUKISAN. HANYA DIMENSI BERANGKA SAHAJA DILAKSANAKAN. KONTRAKTOR MESTI MEMERIKSA SEMUA DIMENSI SEBENAR DITAPAK BINA. SEBARANG PERCANGGAHAN MESTI DILAPORKAN DENGAN SEGERA KEPADA PEGAWAI PENGUASA SEBELUM KERJA-KERJA DIMULAKAN.




BAHAGIAN PENGURUSAN FASILITI
UiTM CAWANGAN KEDAH

TAJUK LUKISAN :
KOLEJ MALINJA
RUMAH RESIDEN STAF
(BLOK A – TINGKAT SATU)
– SISTEM PERPAIPAN AIR SEJUK
(ISOMATIC DIAGRAM)

PROJEK :
PEMBAIKAN BANGUNAN ASRAMA
KOLEJ MALINJA DAN SEBAHAGIAN
KOLEJ MAHSURI DAN MASRIA SERTA
KERJA BERKAITAN DI UiTM
CAWANGAN KEDAH

DILUKIS	EN. MOHD AZIZI AHMAD
DISEMAK	EN. MOHAMAD ABDULLAH
DITARIKH	NOVEMBER 2024
SKALA	1:100
PLOT	
NO. LUKISAN : UiTMCK/BPF/UPK/2024/11/01	


10
24

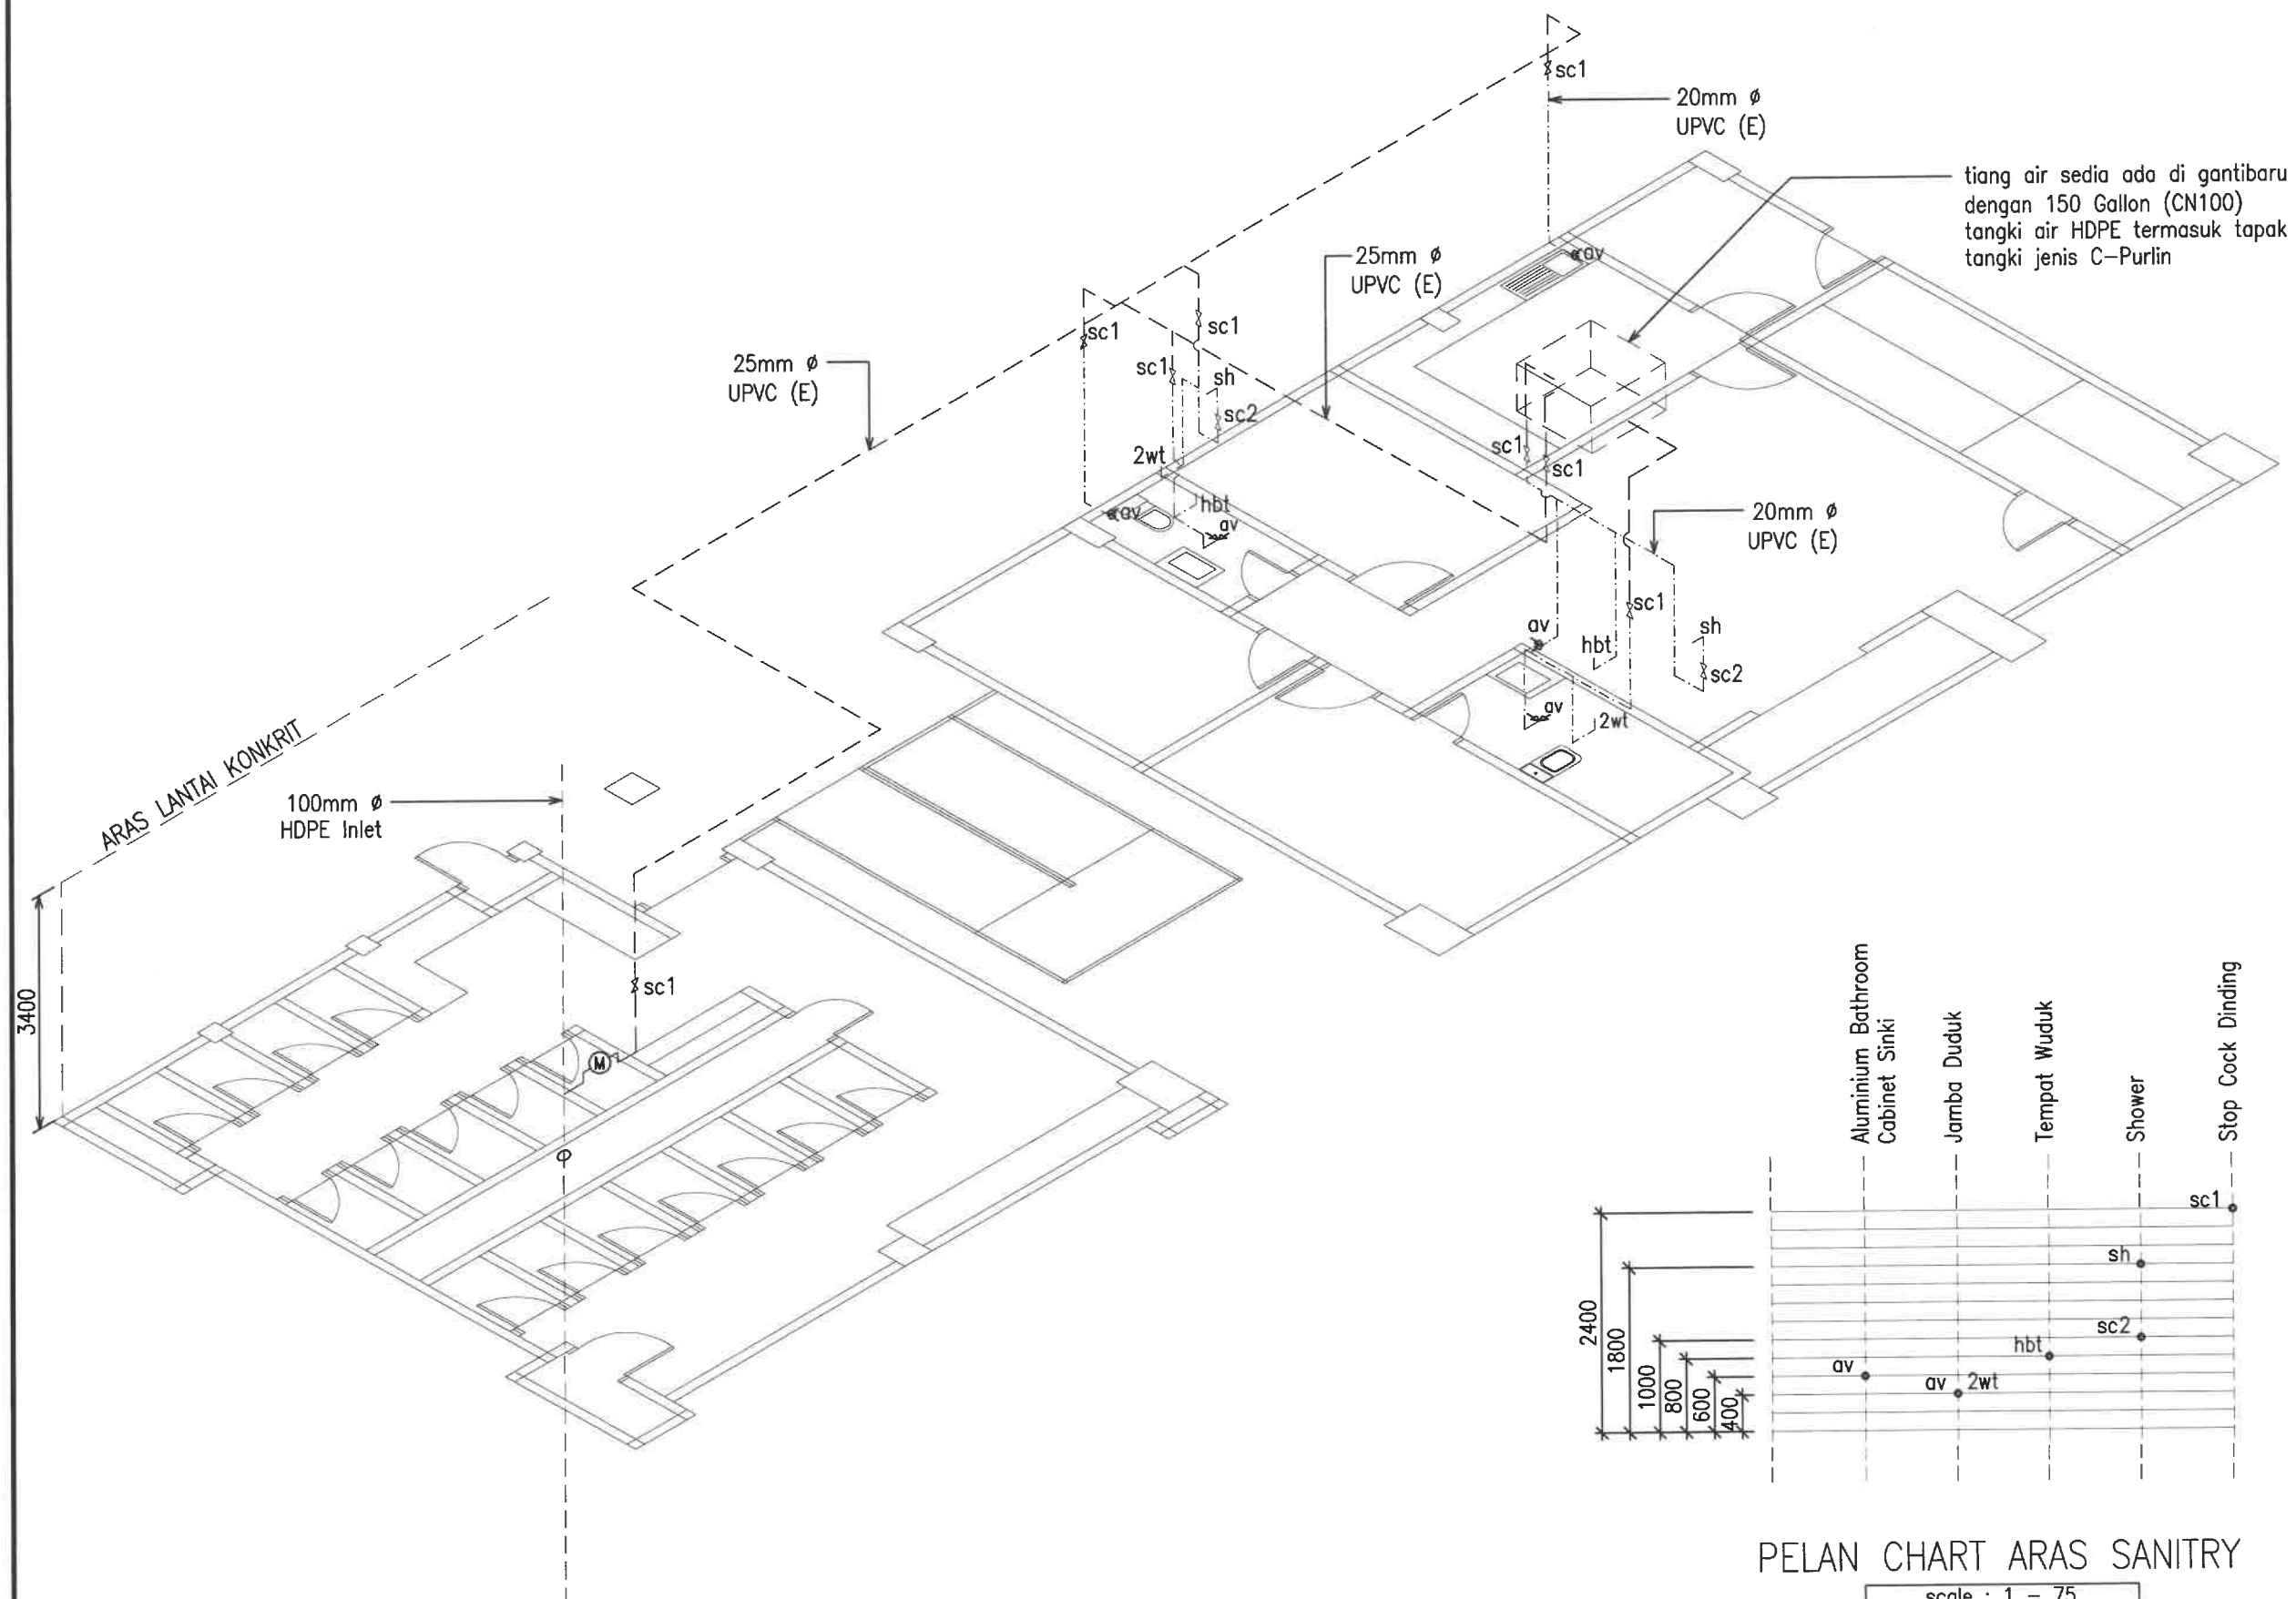

tiang air sedia ada di gantibaru dengan 150 Gallon (CN100) tangki air HDPE termasuk tapak tangki jenis C-Purlin

KOLEJ MALINJA
BLOK A
RUMAH RESIDEN STAF

KONTRAKTOR DI KEHENDAKI MENGIKUT DAN MENGUTAMAKAN
DIMENSI YANG DICATIT DALAM LUKISAN. HANYA DIMENSI
BERANGKA SAHAJA DILAKSANAKAN. KONTRAKTOR MESTI
MEMERIKSA SEMUA DIMENSI SEBENAR DITAPAK BINA.
SEBARANG PERCANGGAHAN MESTI DILAPORKAN DENGAN
SEGERA KEPADA PEGAWAI PENGUASA SEBELUM KERJA-KERJA
DIMULAKAN.

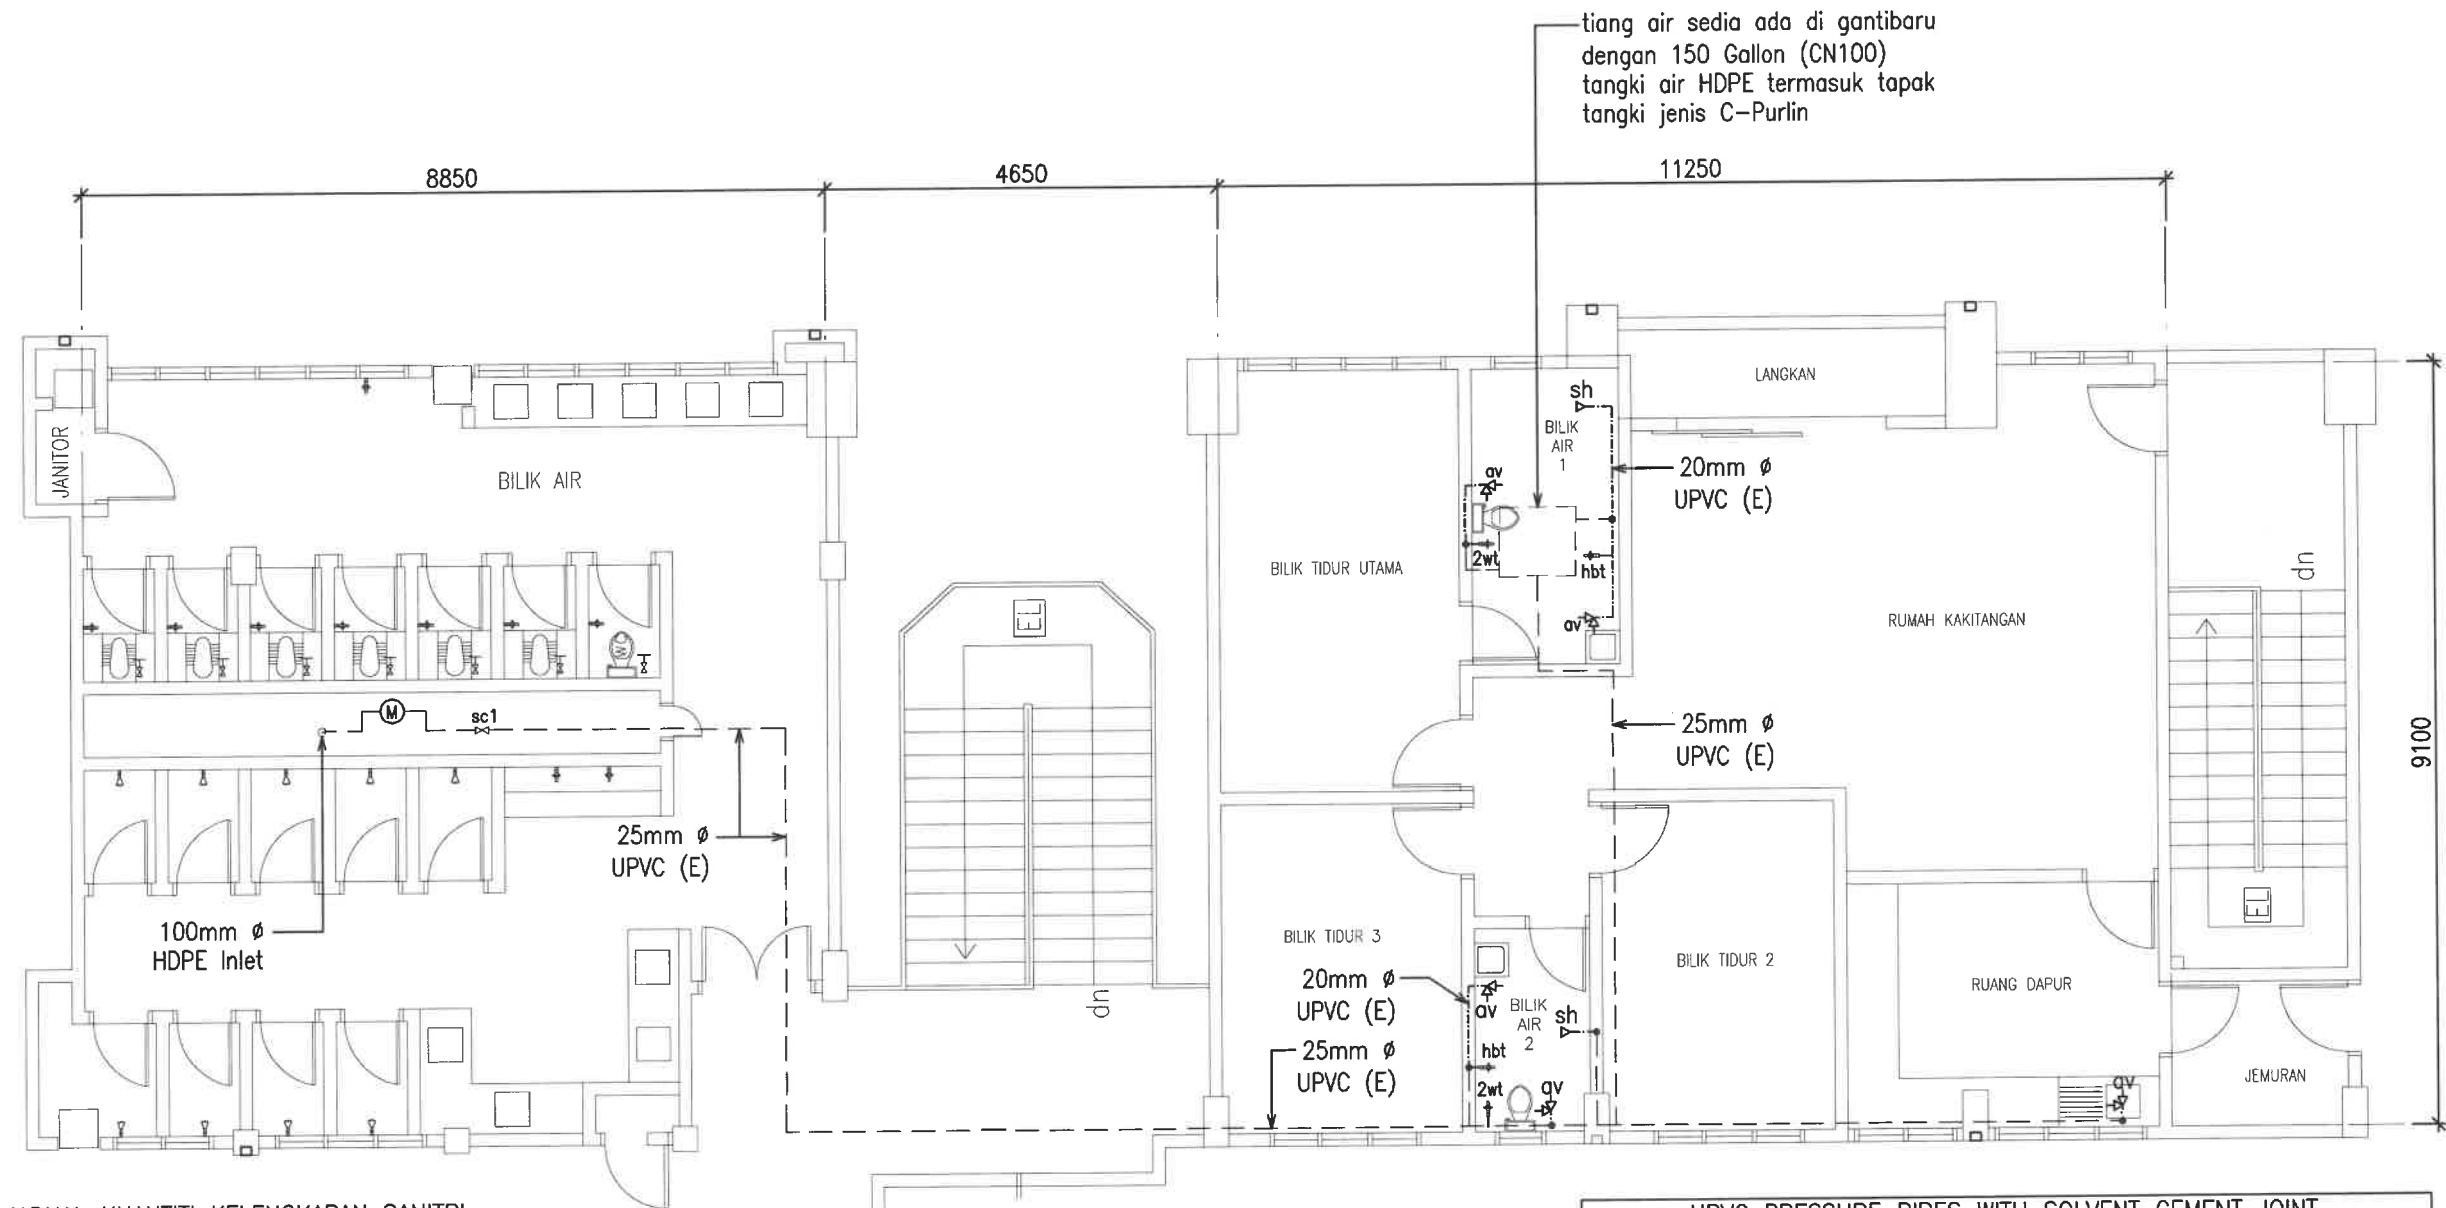

JADUAL KUANTITI KELENGKAPAN SANITRI:

SYMBOL	DISCRIPTION	QUANTITY
hbt	Hose Bib Tap	2 Nos.
sc1	3/4" Stop Cock tembaga	8 Nos.
sc2	3/4" Concealed Stop Cock	2 Nos.
sh	Fixed Shower Rose	2 Nos.
av	Angles Stop Valve	5 Nos.
2wt	2-Way Tap	2 Nos.
bd	Hand Bidet Spray Set	2 Nos.
pt	Pillar Tap Sinki	3 Nos.
	High Pressure Flexible Hose - 600mm (P)	5 Nos.
	PVC Plastic Bottle Trap 32mm/40mm	3 Nos.
	Tangki air jenis HDPE 150 Gallon (CN100) termasuk tapak C-Purlin	1 Nos.

UPVC PRESSURE PIPES WITH SOLVENT CEMENT JOINT															
SPECIFICATIONS PF PRESSURE PIPES															
Colour				Grey											
Length				6m											
Type of Joint				Solvent Cement Weld Joint											
				Wall Thickness (mm)											
STANDARD				MS 762				MS 628						MS 762	
Normal Size		Outside Diameter (mm)		Class O (Non – Pressure)		Class B (PN 6)		Class C (PN 9)		Class D (PN 12)		Class E (PN 15)		Class 7	
in	mm	min	max	min	max	min	max	min	max	min	max	min	max	min	max
½	15	21.2	21.5									1.7	2.1	3.7	4.3
¾	20	26.6	26.9									1.9	2.5	3.9	4.5
1	25	33.4	33.7									2.2	2.7	4.5	5.2
1¼	32	42.1	42.4							2.2	2.7	2.7	3.2	4.8	5.5



BAHAGIAN PENGURUSAN FASILITI
UiTM CAWANGAN KEDAH

TAJUK LUKISAN :
KOLEJ MALINJA
RUMAH RESIDEN STAF
(BLOK A - TINGKAT DUA)
- SISTEM PERPAIPAN AIR SEJUK

PROJEK :
PEMBAIKAN BANGUNAN ASRAMA
KOLEJ MALINJA DAN SEBAHAGIAN
KOLEJ MAHSURI DAN MASRIA SERTA
KERJA BERKAITAN DI UiTM
CAWANGAN KEDAH

DILUKIS EN. MOHD AZIZI AHMAD
DISEMAK EN. MOHAMAD ABDULLAH
DITARIKH NOVEMBER 2024
SKALA 1:90
PLOT

NO. LUKISAN :
UiTMCK/BPF/UPK/2024/11/01

KOLEJ MALINJA BLOK A RUMAH RESIDEN STAF

KONTRAKTOR DI KEHENDAKI MENGIKUT DAN MENGUTAMAKAN DIMENSI YANG DICATIT DALAM LUKISAN. HANYA DIMENSI BERANGKA SAHAJA DILAKSANAKAN. KONTRAKTOR MESTI MEMERIKSA SEMUA DIMENSI SEBENAR DITAPAK BINA. SEBARANG PERCANGGAHAN MESTI DILAPORKAN DENGAN SEGERA KEPADA PEGAWAI PENGUASA SEBELUM KERJA-KERJA DIMULAKAN.




BAHAGIAN PENGURUSAN FASILITI
UITM CAWANGAN KEDAH

TAJUK LUKISAN :
KOLEJ MALINJA
RUMAH RESIDEN STAF
(BLOK A – TINGKAT DUA)
– SISTEM PERPAIPAN AIR SEJUK
(ISOMATIC DIAGRAM)


PROJEK :
PEMBAIKAN BANGUNAN ASRAMA
KOLEJ MALINJA DAN SEBAHAGIAN
KOLEJ MAHSURI DAN MASRIA SERTA
KERJA BERKAITAN DI UITM
CAWANGAN KEDAH

DILUKIS	EN. MOHD AZIZI AHMAD
DISEMAK	EN. MOHAMAD ABDULLAH
DITARIKH	NOVEMBER 2024
SKALA	1:100
PLOT	

NO. LUKISAN :
UITMCK/BPF/UPK/2024/11/01

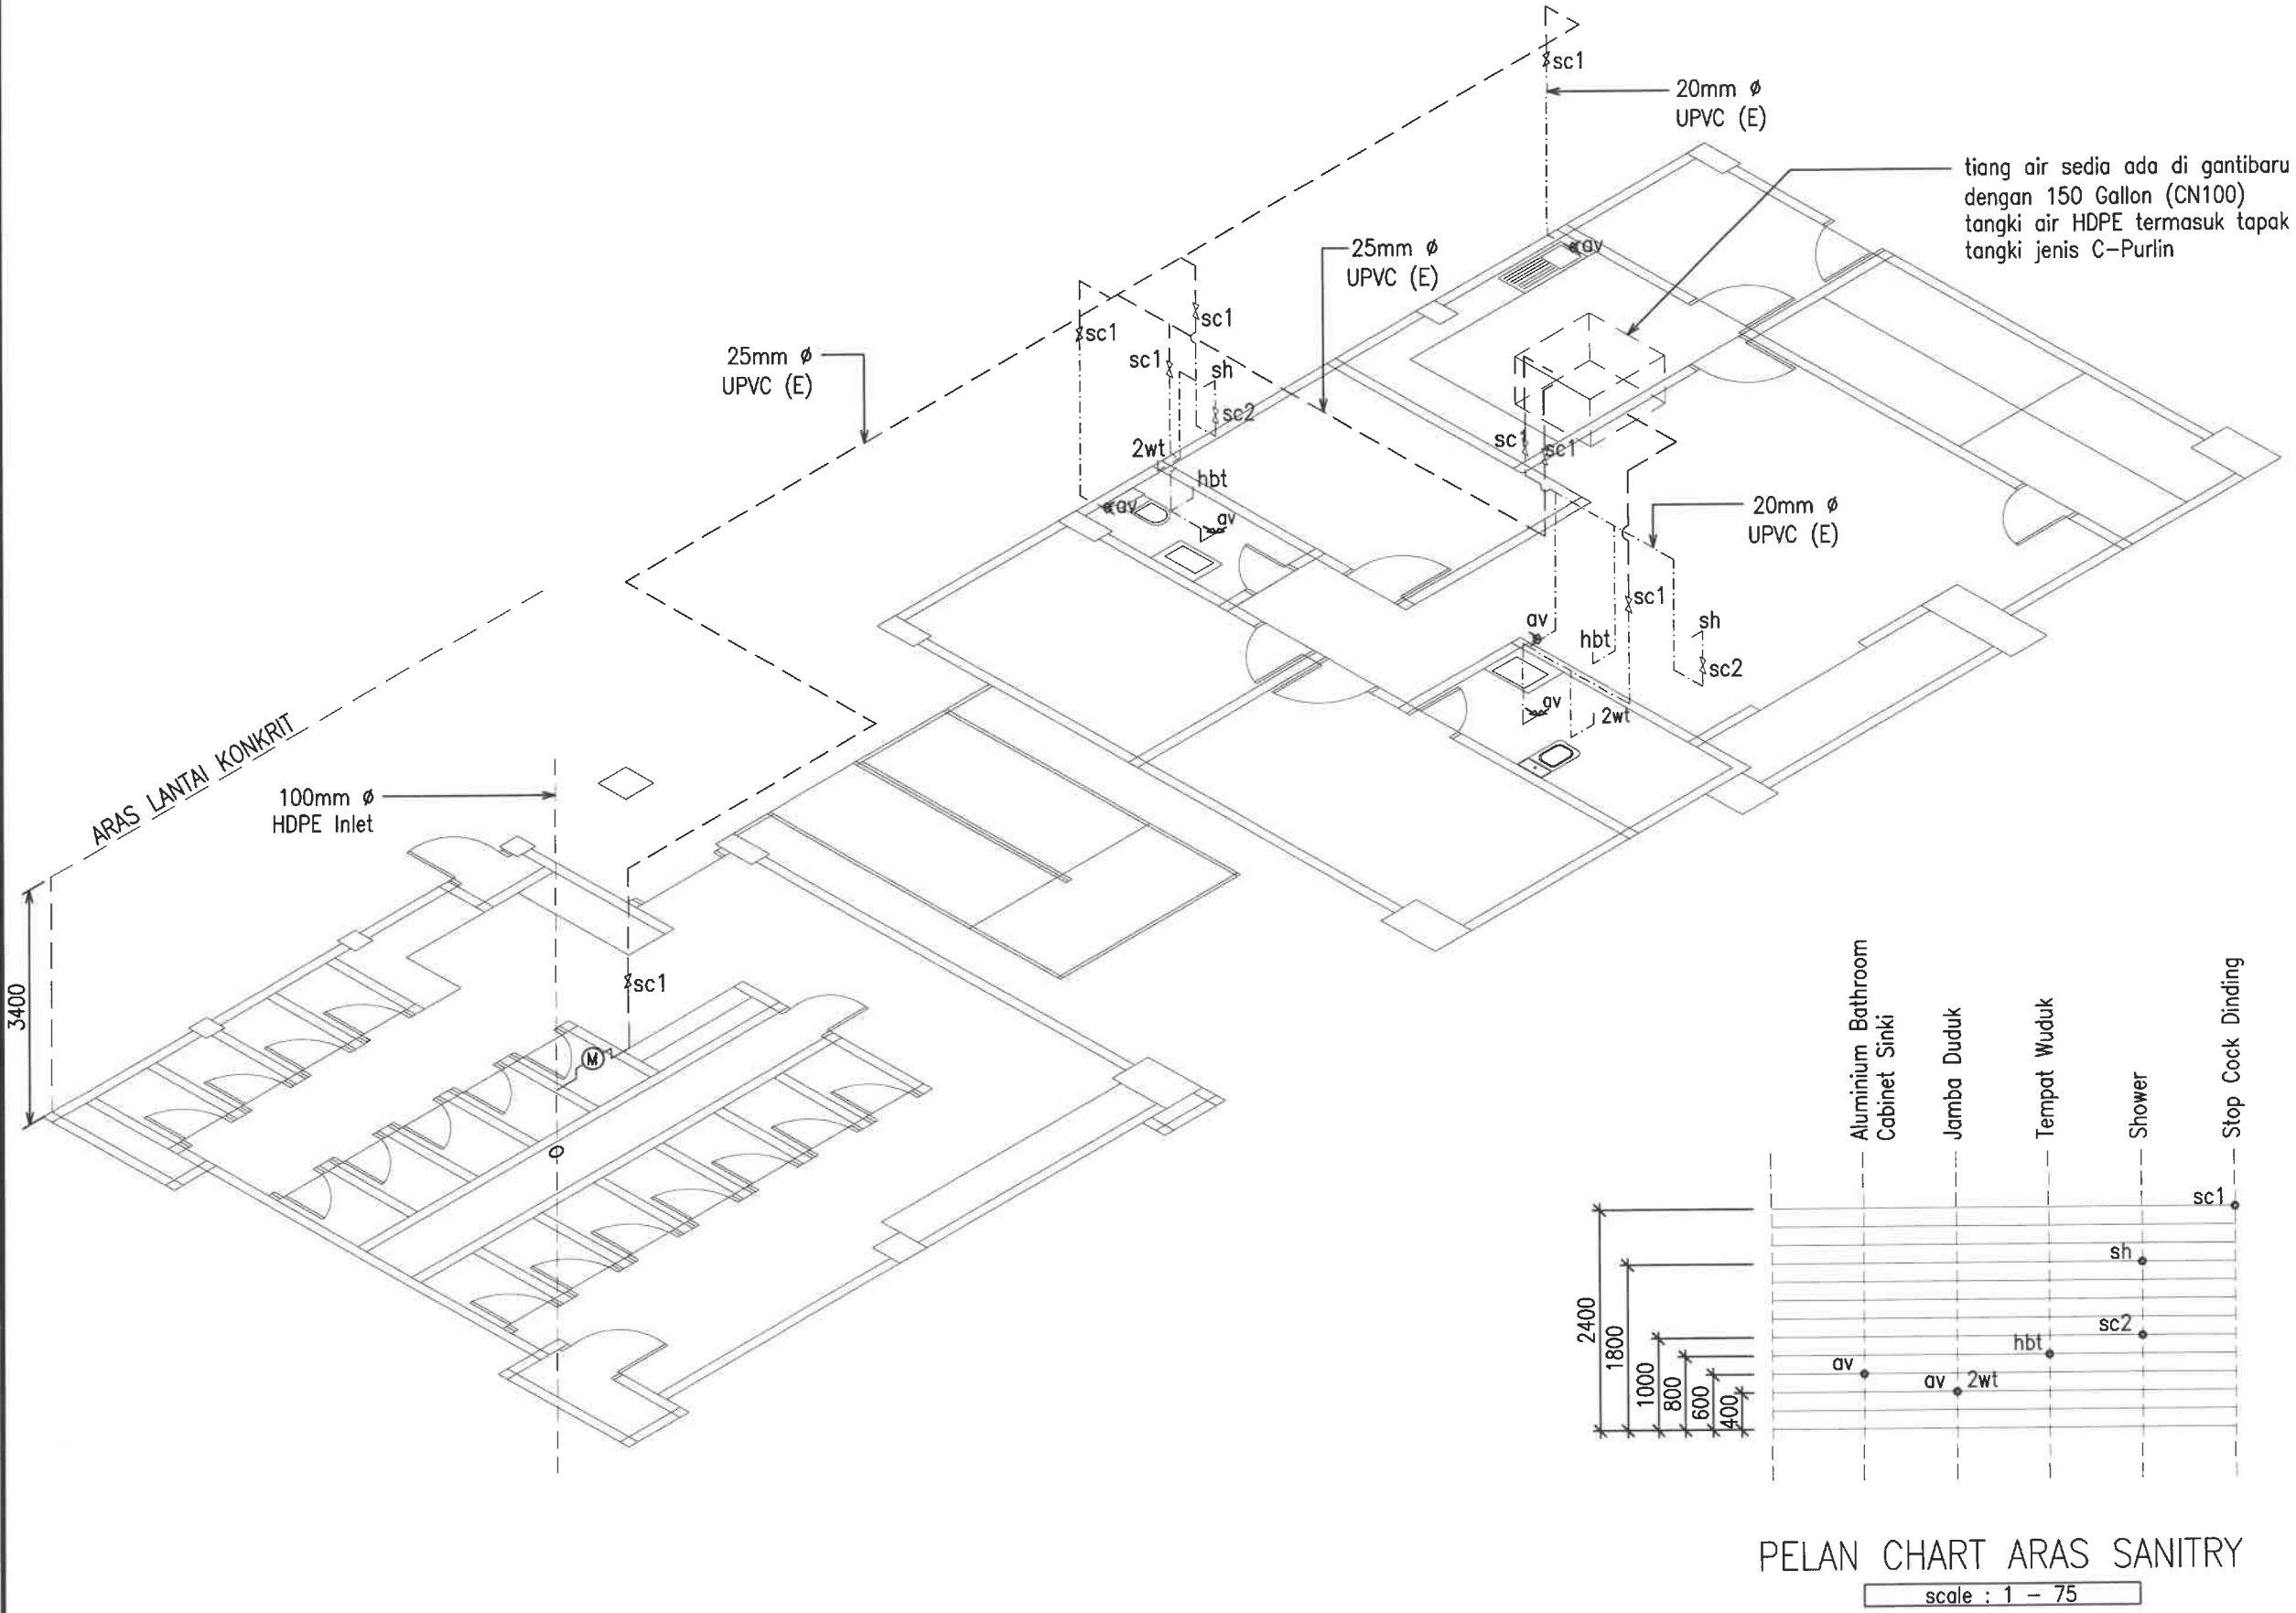

KOLEJ MALINJA
BLOK B
RUMAH RESIDEN STAF

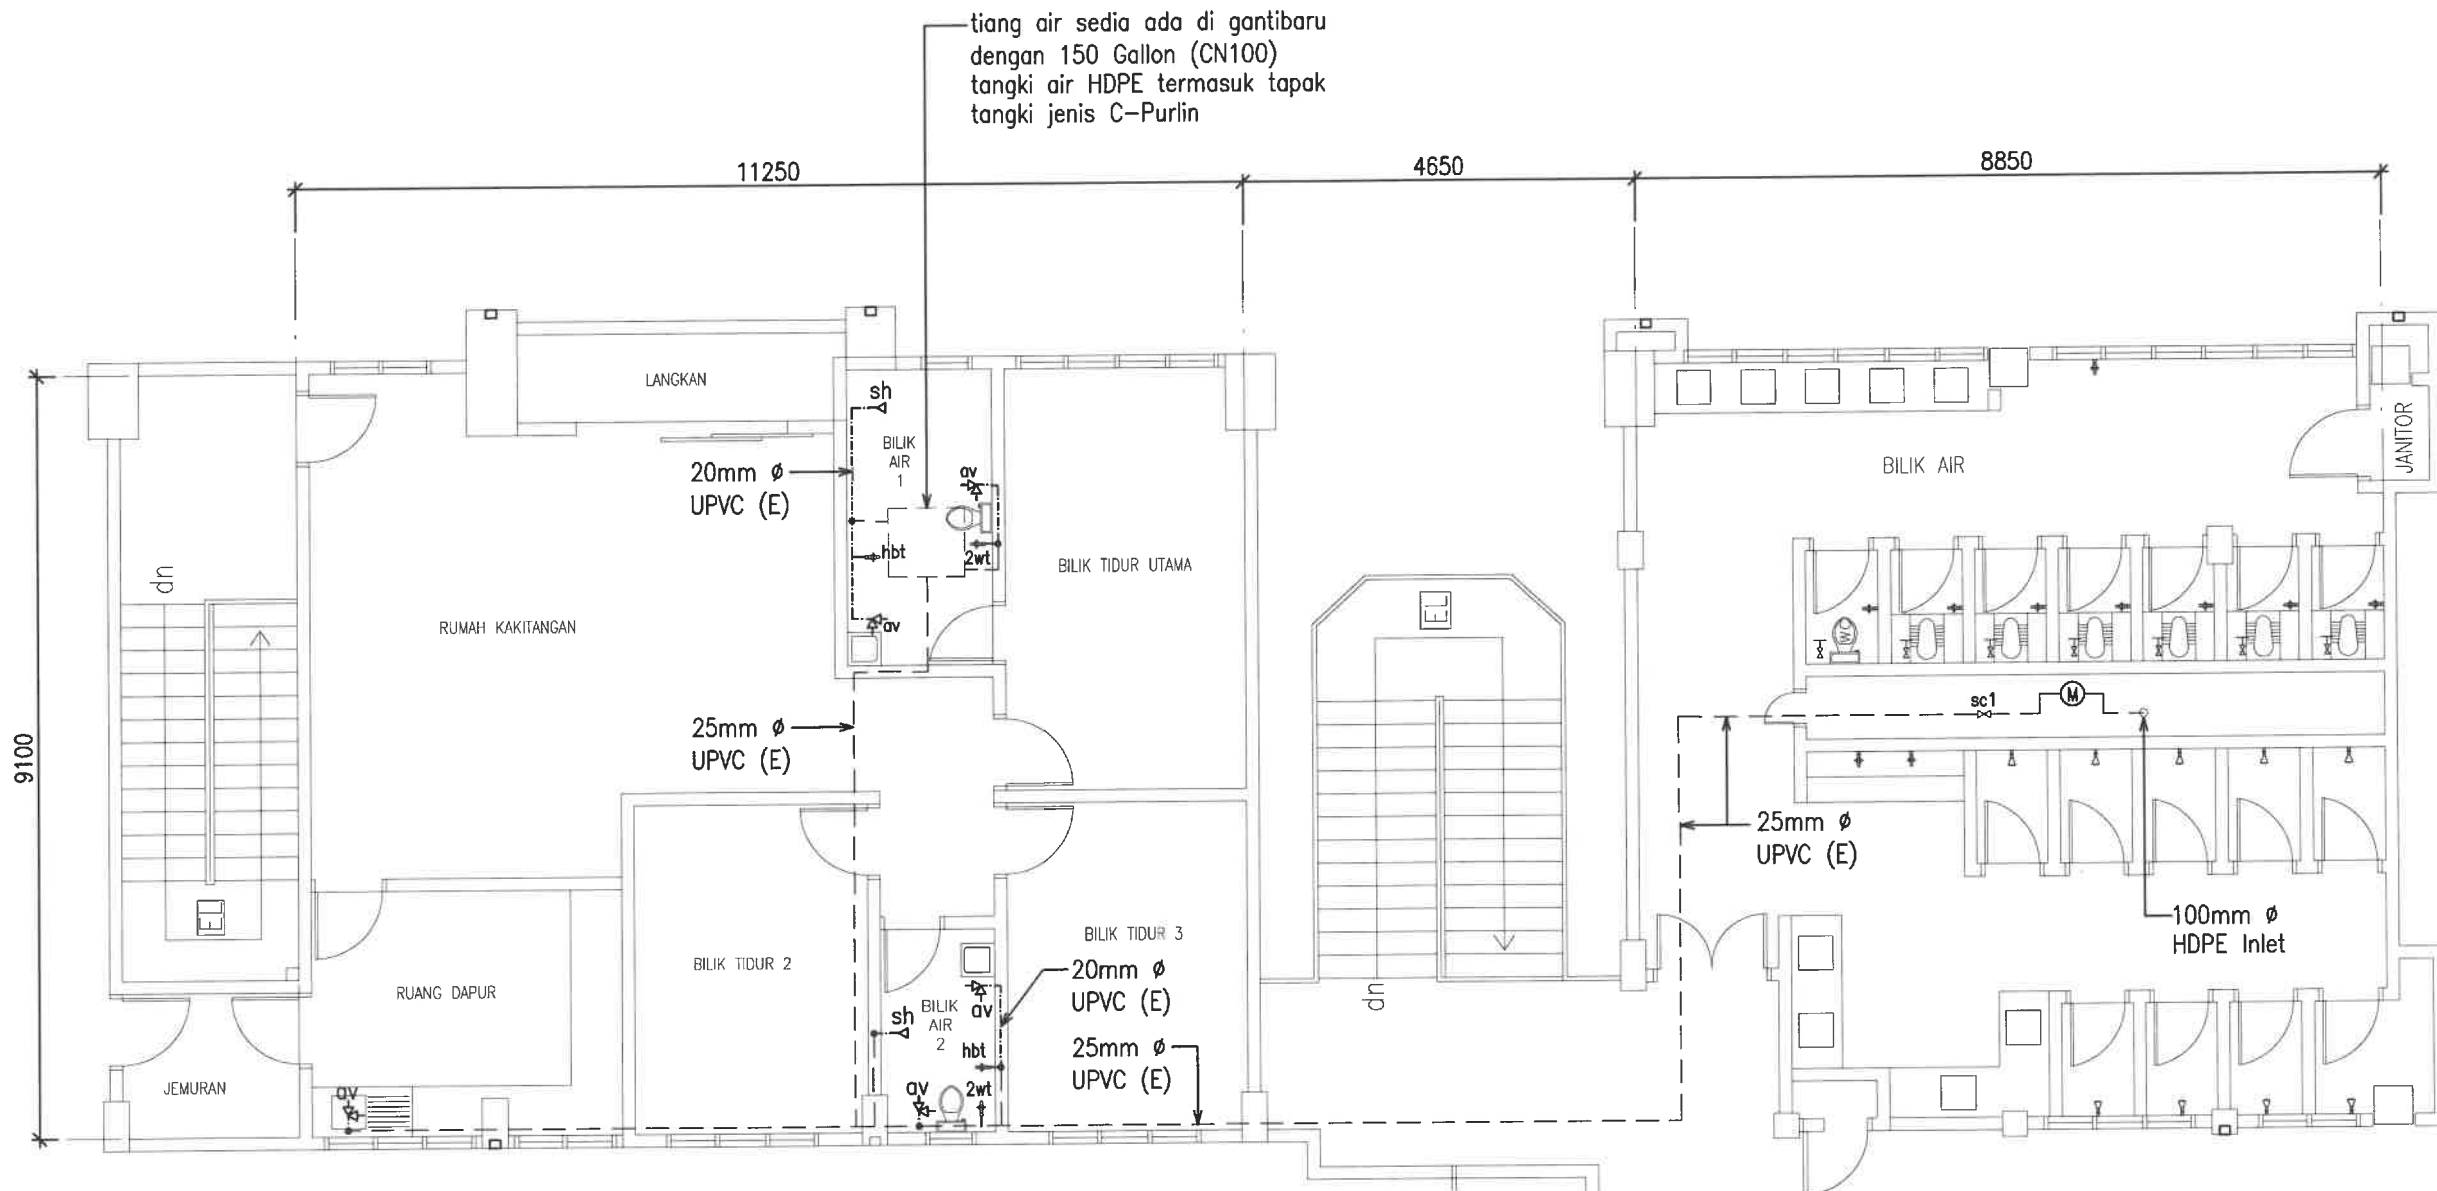

JADUAL KUANTITI KELENGKAPAN SANITRI:

SYMBOL	DISCRIPTION	QUANTITY
hbt	Hose Bib Tap	2 Nos.
sc1	3/4" Stop Cock tembaga	8 Nos.
sc2	3/4" Concealed Stop Cock	2 Nos.
sh	Fixed Shower Rose	2 Nos.
av	Angles Stop Valve	5 Nos.
2wt	2-Way Tap	2 Nos.
bd	Hand Bidet Spray Set	2 Nos.
pt	Pillar Tap Sinki	3 Nos.
	High Pressure Flexible Hose – 600mm (P)	5 Nos.
	PVC Plastic Bottle Trap 32mm/40mm	3 Nos.
	Tangki air jenis HDPE 150 Gallon (CN100) termasuk tapak C-Purlin	1 Nos.

UPVC PRESSURE PIPES WITH SOLVENT CEMENT JOINT															
SPECIFICATIONS PF PRESSURE PIPES															
Colour				Grey											
Length				6m											
Type of Joint				Solvent Cement Weld Joint											
				Wall Thickness (mm)											
STANDARD				MS 762				MS 628				MS 762			
Normal Size		Outside Diameter (mm)		Class O (Non – Pressure)		Class B (PN 6)		Class C (PN 9)		Class D (PN 12)		Class E (PN 15)		Class 7	
in	mm	min	max	min	max	min	max	min	max	min	max	min	max	min	max
½	15	21.2	21.5									1.7	2.1	3.7	4.3
¾	20	26.6	26.9									1.9	2.5	3.9	4.5
1	25	33.4	33.7									2.2	2.7	4.5	5.2
1¼	32	42.1	42.4							2.2	2.7	2.7	3.2	4.8	5.5

KONTRAKTOR DI KEHENDAKI MENGIKUT DAN MENGUTAMAKAN DIMENSI YANG DICATIT DALAM LUKISAN. HANYA DIMENSI BERANGKA SAHAJA DILAKSANAKAN. KONTRAKTOR MESTI MEMERIKSA SEMUA DIMENSI SEBENAR DITAPAK BINA. SEBARANG PERCANGGAHAN MESTI DILAPORKAN DENGAN SEGERA KEPADA PEGAWAI PENGUASA SEBELUM KERJA-KERJA DIMULAKAN.



BAHAGIAN PENGURUSAN FASILITI
UITM CAWANGAN KEDAH

TAJUK LUKISAN :
KOLEJ MALINJA
RUMAH RESIDEN STAF
(BLOK B – TINGKAT SATU)
– SISTEM PERPAIPAN AIR SEJUK

PROJEK :
PEMBAIKAN BANGUNAN ASRAMA
KOLEJ MALINJA DAN SEBAHAGIAN
KOLEJ MAHSURI DAN MASRIA SERTA
KERJA BERKAITAN DI UITM
CAWANGAN KEDAH

DILUKIS EN. MOHD AZIZI AHMAD
DISEMAK EN. MOHAMAD ABDULLAH
DITARIKH NOVEMBER 2024
SKALA 1:90
PLOT

NO. LUKISAN :
UITMCK/BPF/UPK/2024/11/01

KOLEJ MALINJA BLOK B RUMAH RESIDEN STAF

KONTRAKTOR DI KEHENDAKI MENGIKUT DAN MENGUTAMAKAN DIMENSI YANG DICATIT DALAM LUKISAN. HANYA DIMENSI BERANGKA SAHAJA DILAKSANAKAN. KONTRAKTOR MESTI MEMERIKSA SEMUA DIMENSI SEBENAR DITAPAK BINA. SEBARANG PERCANGGAHAN MESTI DILAPORKAN DENGAN SEGERA KEPADA PEGAWAI PENGUASA SEBELUM KERJA-KERJA DIMULAKAN.




BAHAGIAN PENGURUSAN FASILITI
UITM CAWANGAN KEDAH

TAJUK LUKISAN :
KOLEJ MALINJA
RUMAH RESIDEN STAF
(BLOK B – TINGKAT SATU)
– SISTEM PERPAIPAN AIR SEJUK
(ISOMATIC DIAGRAM)


PROJEK :
PEMBAIKAN BANGUNAN ASRAMA
KOLEJ MALINJA DAN SEBAHAGIAN
KOLEJ MAHSURI DAN MASRIA SERTA
KERJA BERKAITAN DI UITM
CAWANGAN KEDAH

DILUKIS	EN. MOHD AZIZI AHMAD
DISEMAK	EN. MOHAMAD ABDULLAH
DITARIKH	NOVEMBER 2024
SKALA	1:100
PLOT	

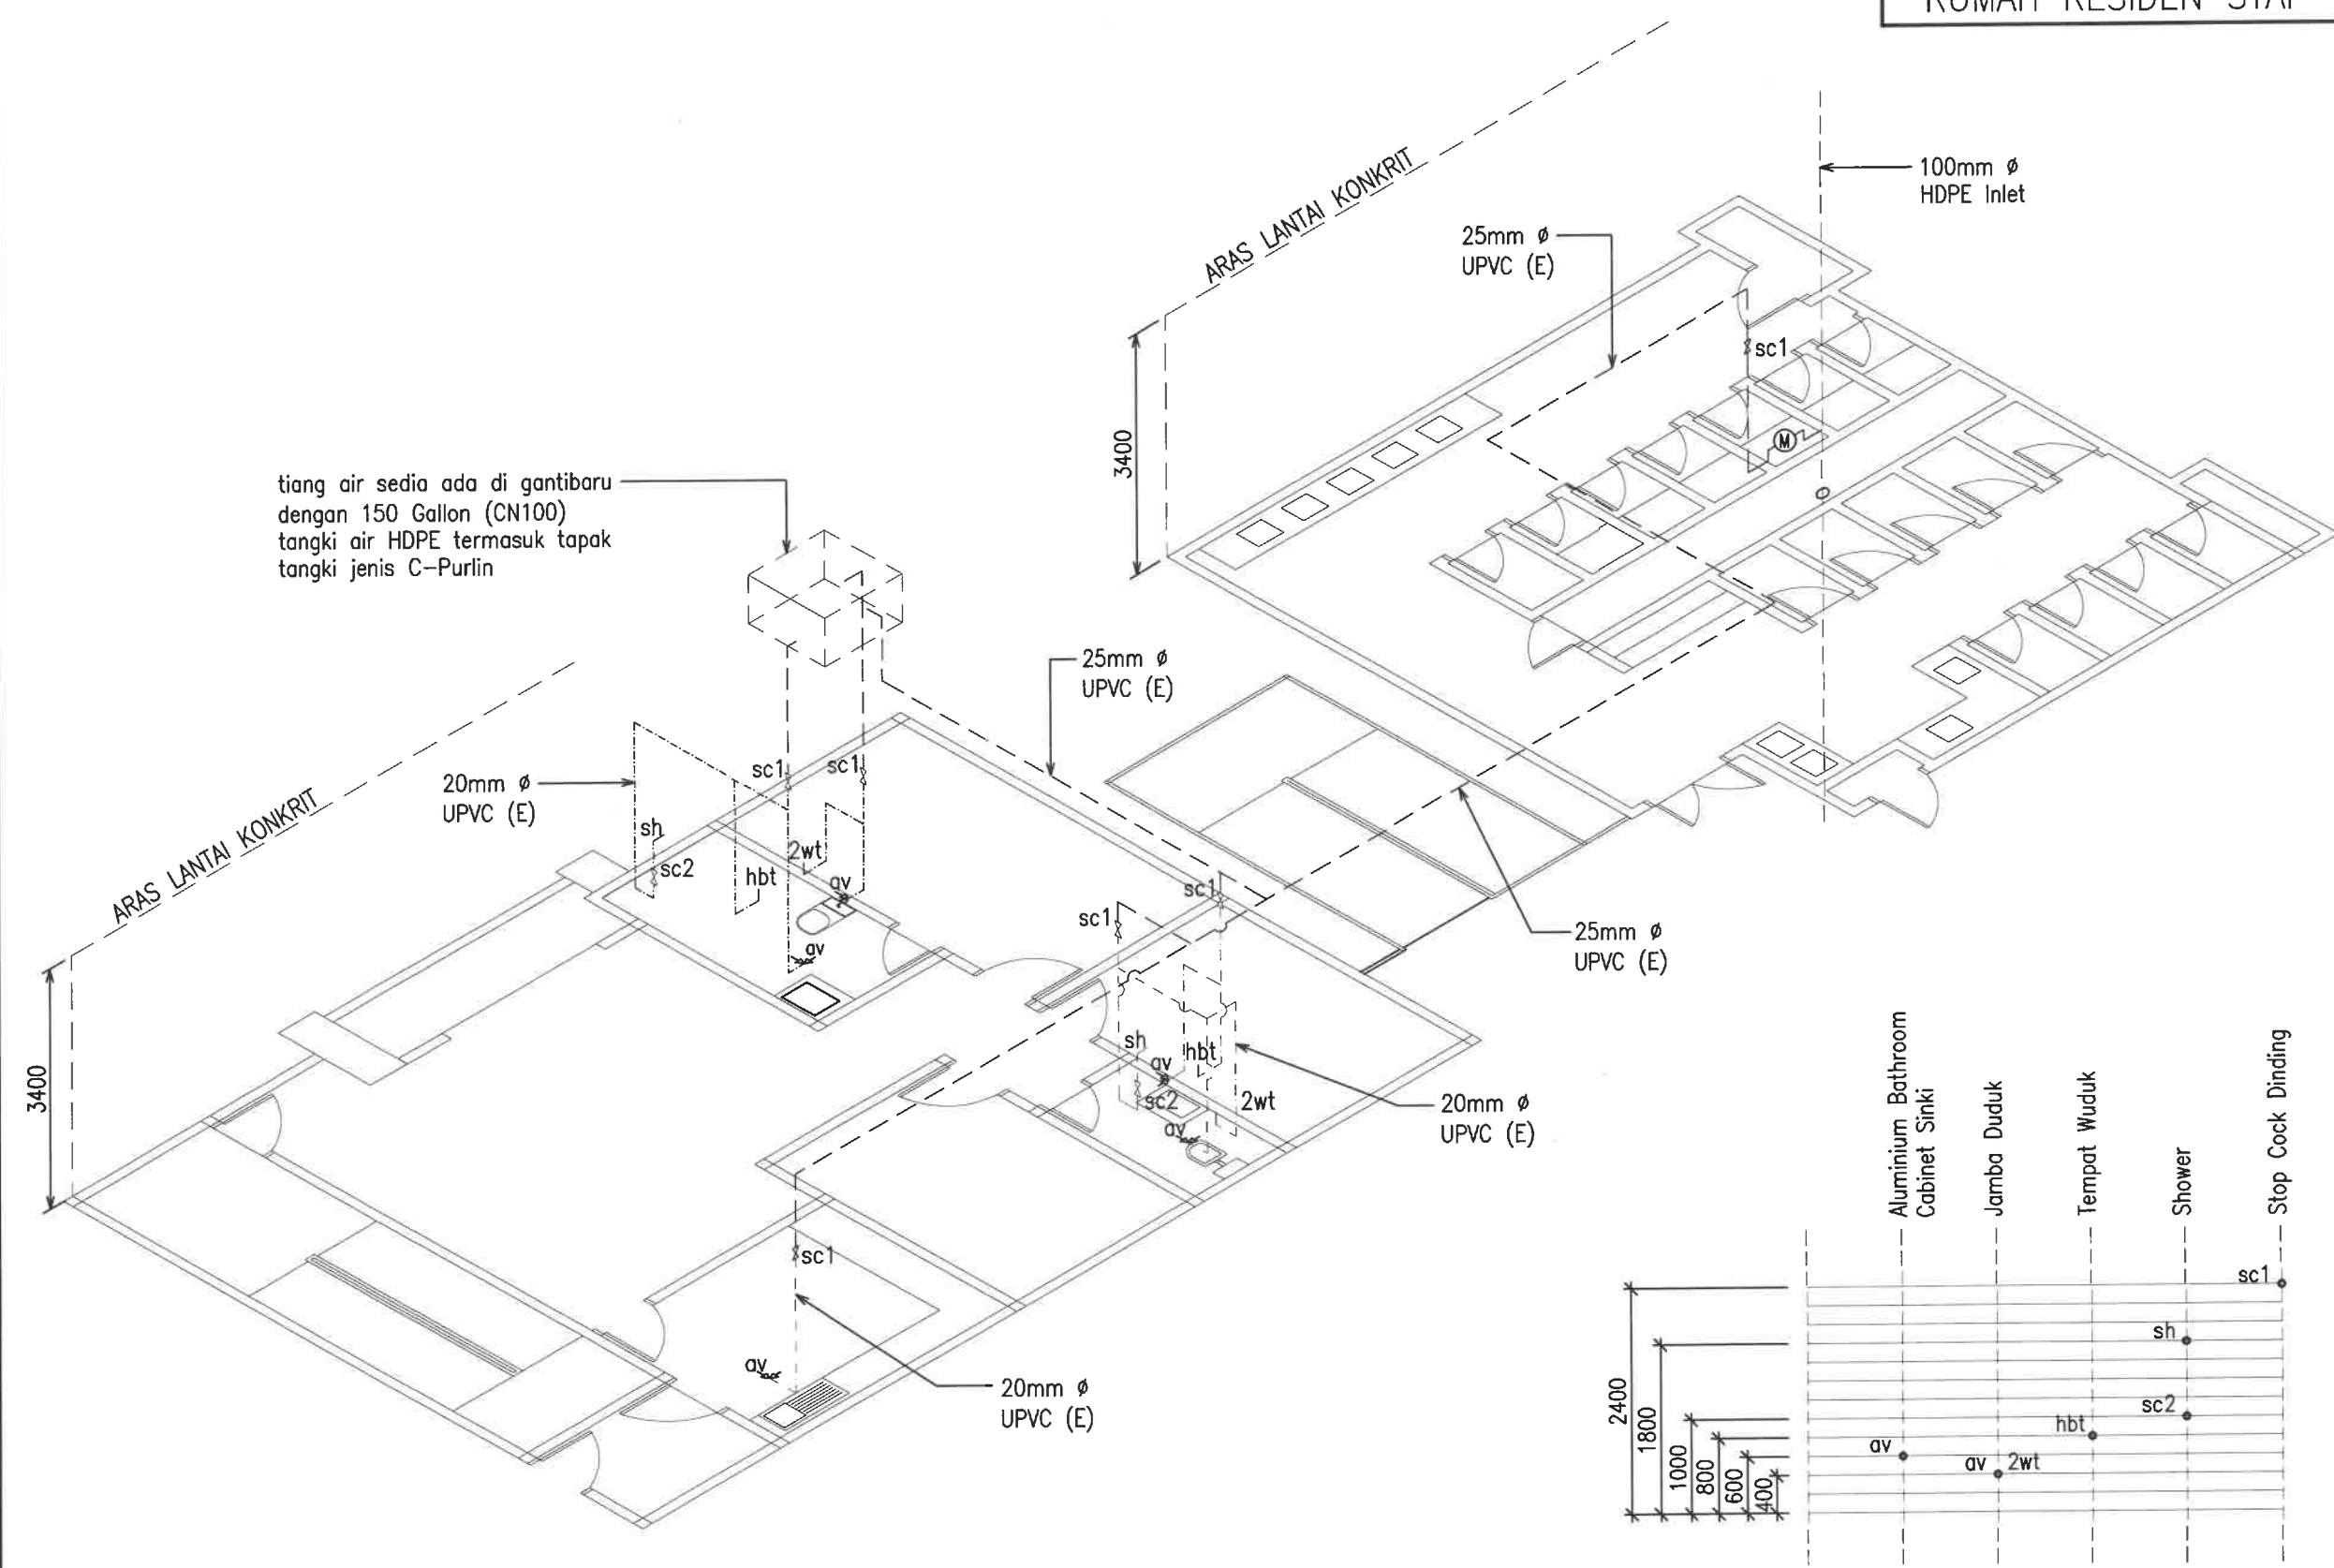

PELAN CHART ARAS SANITRY
scale : 1 - 75

KOLEJ MALINJA
BLOK B
RUMAH RESIDEN STAF

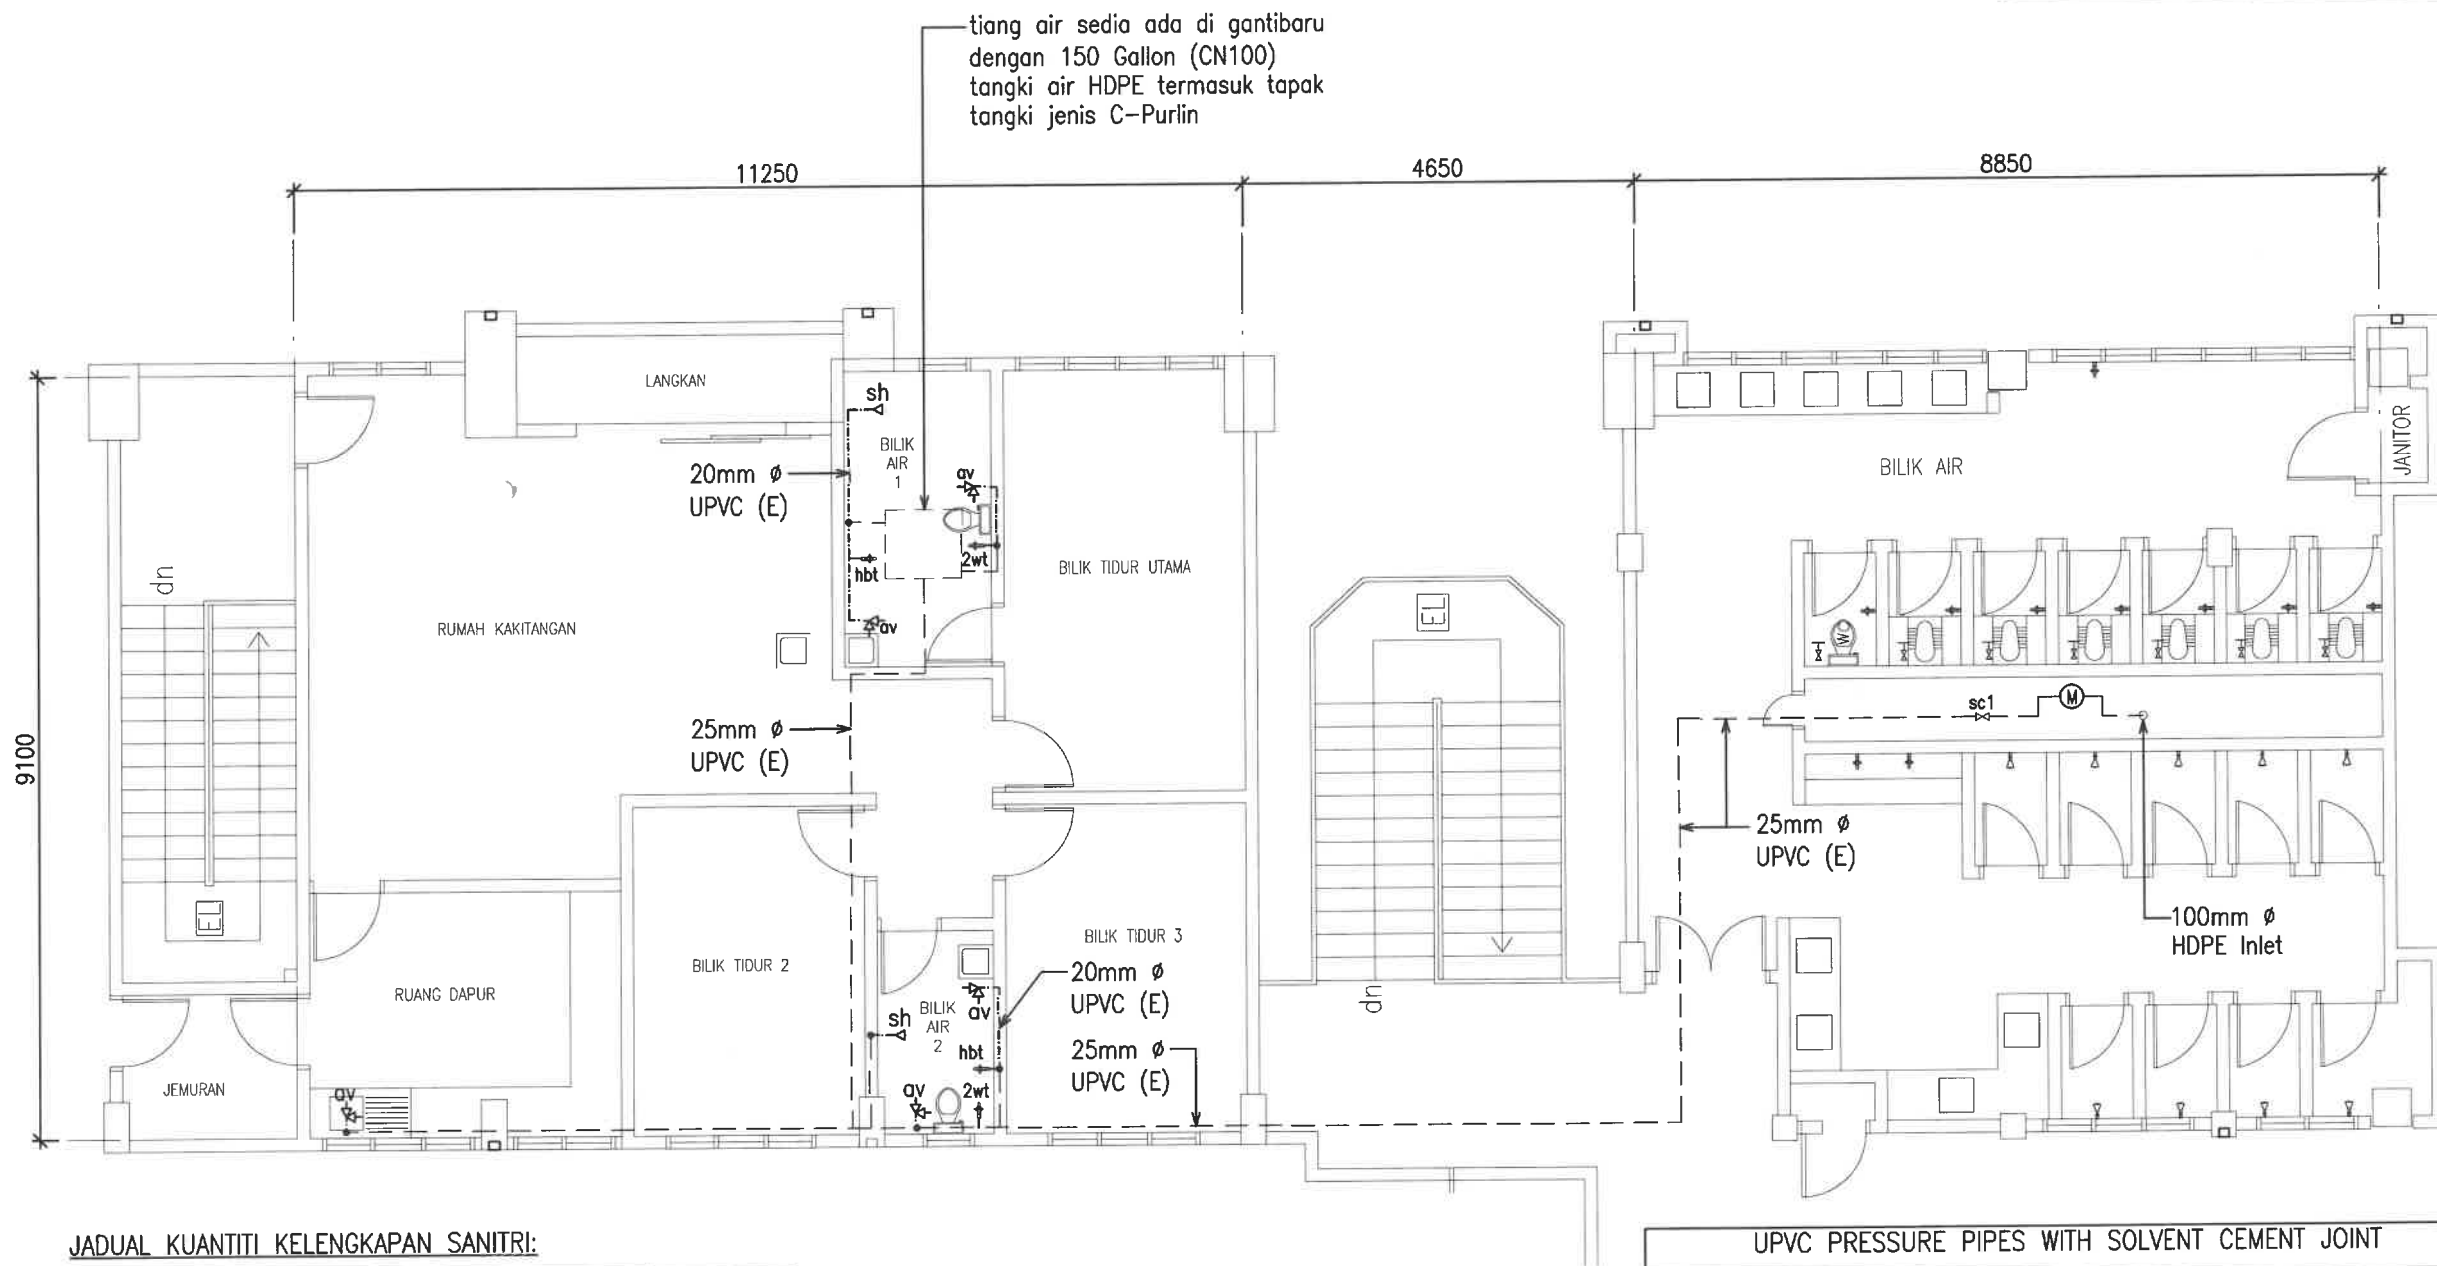

JADUAL KUANTITI KELENGKAPAN SANITRI:

SYMBOL	DISCRIPTION	QUANTITY
hbt	Hose Bib Tap	2 Nos.
sc1	3/4" Stop Cock tembaga	8 Nos.
sc2	3/4" Concealed Stop Cock	2 Nos.
sh	Fixed Shower Rose	2 Nos.
av	Angles Stop Valve	5 Nos.
2wt	2-Way Tap	2 Nos.
bd	Hand Bidet Spray Set	2 Nos.
pt	Pillar Tap Sinki	3 Nos.
	High Pressure Flexible Hose – 600mm (P)	5 Nos.
	PVC Plastic Bottle Trap 32mm/40mm	3 Nos.
	Tangki air jenis HDPE 150 Gallon (CN100) termasuk tapak C-Purlin	1 Nos.

UPVC PRESSURE PIPES WITH SOLVENT CEMENT JOINT															
SPECIFICATIONS PF PRESSURE PIPES															
Colour				Grey											
Length				6m											
Type of Joint				Solvent Cement Weld Joint											
				Wall Thickness (mm)											
STANDARD				MS 762				MS 628				MS 762			
Normal Size		Outside Diameter (mm)		Class 0 (Non – Pressure)		Class B (PN 6)		Class C (PN 9)		Class D (PN 12)		Class E (PN 15)		Class 7	
in	mm	min	max	min	max	min	max	min	max	min	max	min	max	min	max
½	15	21.2	21.5									1.7	2.1	3.7	4.3
¾	20	26.6	26.9									1.9	2.5	3.9	4.5
1	25	33.4	33.7									2.2	2.7	4.5	5.2
1¼	32	42.1	42.4							2.2	2.7	2.7	3.2	4.8	5.5

KONTRAKTOR DI KEHENDAKI MENGIKUT DAN MENGUTAMAKAN DIMENSI YANG DICATIT DALAM LUKISAN. HANYA DIMENSI BERANGKA SAHAJA DILAKSANAKAN. KONTRAKTOR MESTI MEMERIKSA SEMUA DIMENSI SEBENAR DITAPAK BINA. SEBARANG PERCANGGAHAN MESTI DILAPORKAN DENGAN SEGERA KEPADA PEGAWAI PENGUASA SEBELUM KERJA-KERJA DIMULAKAN.



BAHAGIAN PENGURUSAN FASILITI
UITM CAWANGAN KEDAH

TAJUK LUKISAN :
KOLEJ MALINJA
RUMAH RESIDEN STAF
(BLOK B – TINGKAT DUA)
– SISTEM PERPAIPAN AIR SEJUK

PROJEK :
PEMBAIKAN BANGUNAN ASRAMA
KOLEJ MALINJA DAN SEBAHAGIAN
KOLEJ MAHSURI DAN MASRIA SERTA
KERJA BERKAITAN DI UITM
CAWANGAN KEDAH

DILUKIS EN. MOHD AZIZI AHMAD
DISEMAK EN. MOHAMAD ABDULLAH
DITARIKH NOVEMBER 2024
SKALA 1:90
PLOT

NO. LUKISAN :
UITMCK/BPF/UPK/2024/11/01

15
24

KONTRAKTOR DI KEHENDAKI MENGIKUT DAN MENGUTAMAKAN DIMENSI YANG DICATIT DALAM LUKISAN. HANYA DIMENSI BERANGKA SAHAJA DILAKSANAKAN. KONTRAKTOR MESTI MEMERIKSA SEMUA DIMENSI SEBENAR DITAPAK BINA. SEBARANG PERCANGGAHAN MESTI DILAPORKAN DENGAN SENERGI KEPADA PEJAWAT PENGUASA SEBELUM KERJA-KERJA DIMULAKAN.



TAJUK LUKISAN :

- SISTEM PERPAIPAN AIR SEJUK
(ISOMATIC DIAGRAM)

PROJEK :

PEMBAIKAN BANGUNAN ASRAMA
KOLEJ MALINJA DAN SEBAHAGIAN
KOLEJ MAHSURI DAN MASRIA SERTA
KERJA BERKAITAN DI UTM
CAWANGAN KEDAH

DILUKIS	EN. MOHD AZIZI AHMAD
DISEMAK	EN. MOHAMAD ABDULLAH
DITARIKH	NOVEMBER 2024
SKALA	1:100
PLOT	

NO. LUKISAN :
U1TMCK/BPF/UPK/2024/11/01


6
24

scale : 1 – 75

17	24
----	----

KOLEJ MALINJA
BLOK A & BLOK B
RUMAH RESIDEN STAF

KONTRAKTOR DI KEHENDAKI MENGIKUT DAN MENGUTAMAKAN
DIMENSI YANG DICATIT DALAM LUKISAN. HANYA DIMENSI
BERANGKA SAHAJA DILAKSANAKAN. KONTRAKTOR MESTI
MEMERIKSA SEMUA DIMENSI SEBENAR DITAPAK BINA.
SEBARANG PERCANGGAHAN MESTI DILAPORKAN DENGAN
SEGERA KEPADA PEGAWAI PENGUASA SEBELUM KERJA-KERJA
DIMULAKAN.

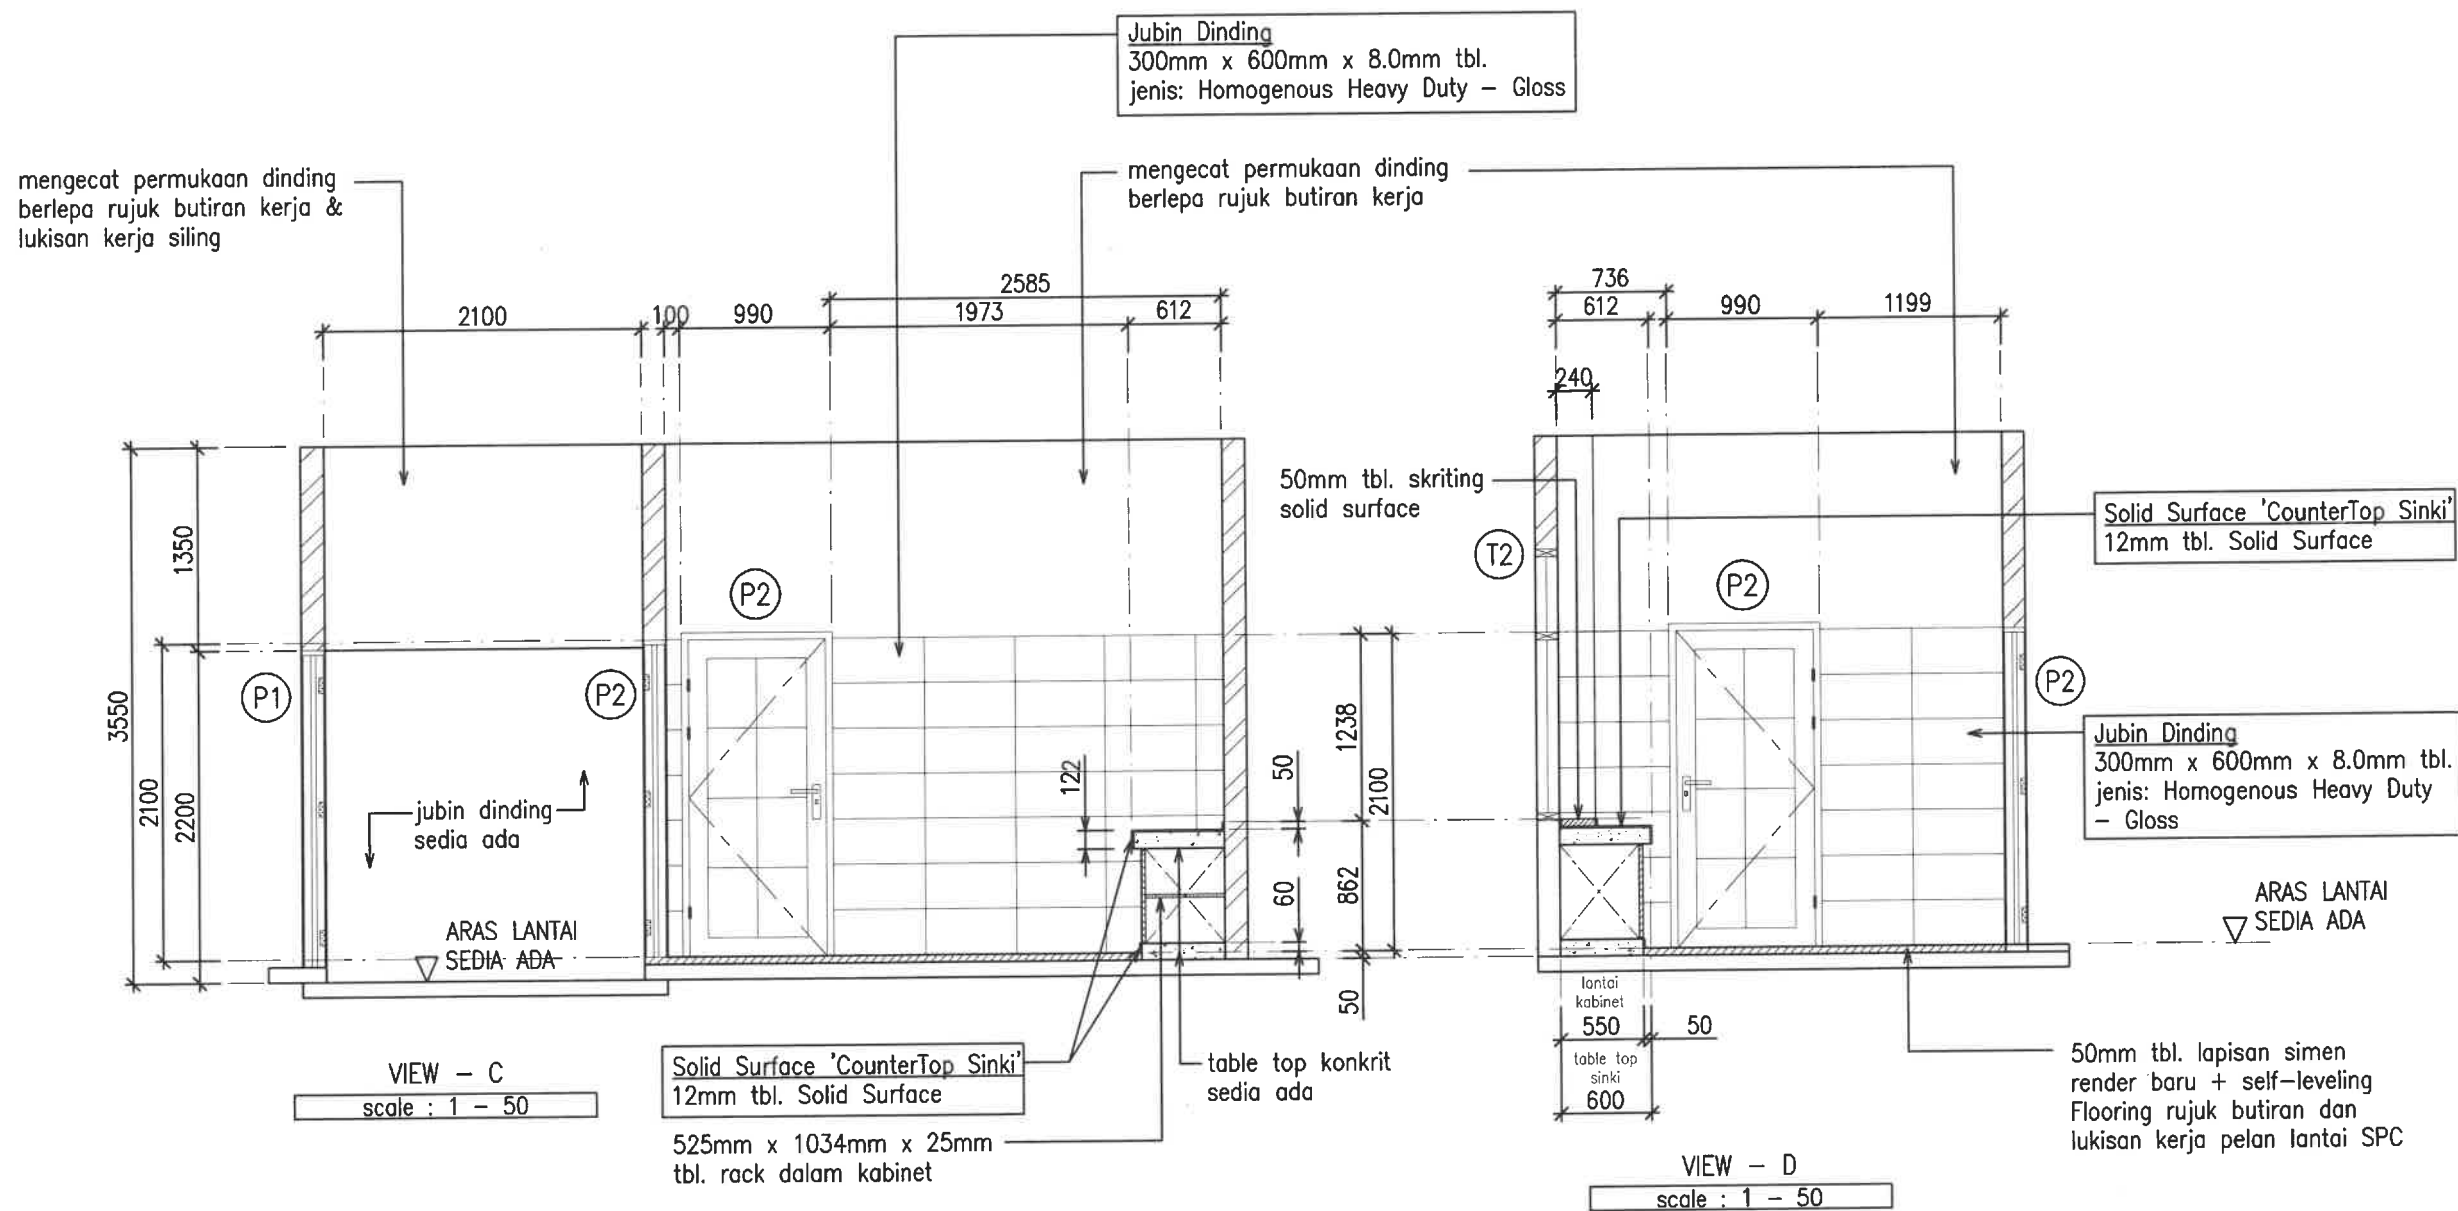

BAHAGIAN PENGURUSAN FASILITI
UTM CAWANGAN KEDAH

TAJUK LUKISAN :
KOLEJ MALINJA
RUMAH RESIDEN STAF
(BLOK A & BLOK B)


- JUBIN DINDING, COUNTERTOP SINKI &
KABINET DAPUR ALUMINIUM DI RUANG
DAPUR

PROJEK :
PEMBAIKAN BANGUNAN ASRAMA
KOLEJ MALINJA DAN SEBAHAGIAN
KOLEJ MAHSURI DAN MASRIA SERTA
KERJA BERKAITAN DI UTM
CAWANGAN KEDAH

DILUKIS	EN. MOHD AZIZI AHMAD
DISEMAK	EN. MOHAMAD ABDULLAH
DITARIKH	NOVEMBER 2024
SKALA	1:50
PLOT	

NO. LUKISAN :
UTMCK/BPF/UPK/2024/11/01

KOLEJ MALINJA
BLOK A & BLOK B
RUMAH RESIDEN STAF

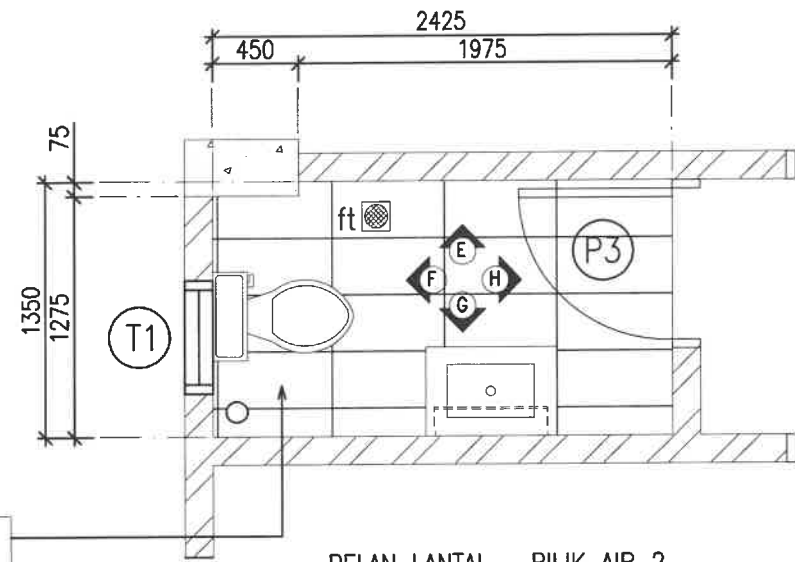

PELAN LANTAI - BILIK AIR 2
(TINGKAT SATU, TINGKAT 2 & TINGKAT 3)
scale : 1 - 40

JADUAL KUANTITI AKSESORI TANDAS

SYMBOL	UKURAN	DISCRIPTION	QUANTITY
	780mm x 620mm x 365mm	Washdown Low-Level WC Suite, 140mm (S trap)	4 Nos.
	150mm x 150mm	Floor Trap Grating Stainless Steel I/d Dual Layer Filter	4 Nos.
	700mm x 420mm x 470mm	Aluminium Bathroom Cabinet I/d ceramic sinki/basin dan mirror box saiz 600mm x 600mm	4 Nos.

Jubin Lantai
300mm x 600mm x 8.0mm tbl.
jenis: Homogenous Heavy Duty - Matt

Jubin Dinding
300mm x 600mm x 8.0mm tbl.
jenis: Homogenous Heavy Duty - Gloss

KONTRAKTOR DI KEHENDAKI MENGIKUT DAN MENGUTAMAKAN DIMENSI YANG DICATIT DALAM LUKISAN. HANYA DIMENSI BERANGKA SAHAJA DILAKSANAKAN. KONTRAKTOR MESTI MEMERIKSA SEMUA DIMENSI SEBENAR DITAPAK BINA. SEBARANG PERCANGGAHAN MESTI DILAPORKAN DENGAN SEGERA KEPADA PEGAWAI PENGUASA SEBELUM KERJA-KERJA DIMULAKAN.

NOTA:
Bilik Air 2 untuk Rumah Residen Staf Tingkat Satu & Tingkat Dua di Blok A & Blok B:

- Jubin Dinding
 - Saiz: 300mm x 600mm
 - Jenis: Homogenous Heavy Duty - Gloss
 - Keluasan Per.Bilik Air 2: 14.32m²
 - Keluasan Keseluruhan Bilik Air 2: 57.28m²
- Jubin Lantai
 - Saiz: 300mm x 600mm
 - Jenis: Homogenous Heavy Duty - Matt
 - Keluasan Per.Bilik Air 2: 3.24m²
 - Keluasan Keseluruhan Bilik Air 2: 12.96m²
- Mengecat Dinding
 - Keluasan Per.Bilik Air 2: 9.66m²
 - Keluasan Keseluruhan Bilik Air 2: 38.64m²




BAHAGIAN PENGURUSAN FASILITI
UiTM CAWANGAN KEDAH


TAJUK LUKISAN :
KOLEJ MALINJA
RUMAH RESIDEN STAF
(BLOK A & BLOK B - BILIK AIR 2)
(TINGKAT SATU & TINGKAT DUA)
- JUBIN DINDING, JUBIN LANTAI & KABINET ALUMINIUM SINKI

PROJEK :
PEMBAIKAN BANGUNAN ASRAMA
KOLEJ MALINJA DAN SEBAHAGIAN
KOLEJ MAHSURI DAN MASRIA SERTA
KERJA BERKAITAN DI UiTM
CAWANGAN KEDAH


DILUKIS	EN. MOHD AZIZI AHMAD
DISEMAK	EN. MOHAMAD ABDULLAH
DITARIKH	NOVEMBER 2024
SKALA	1:40
PLOT	

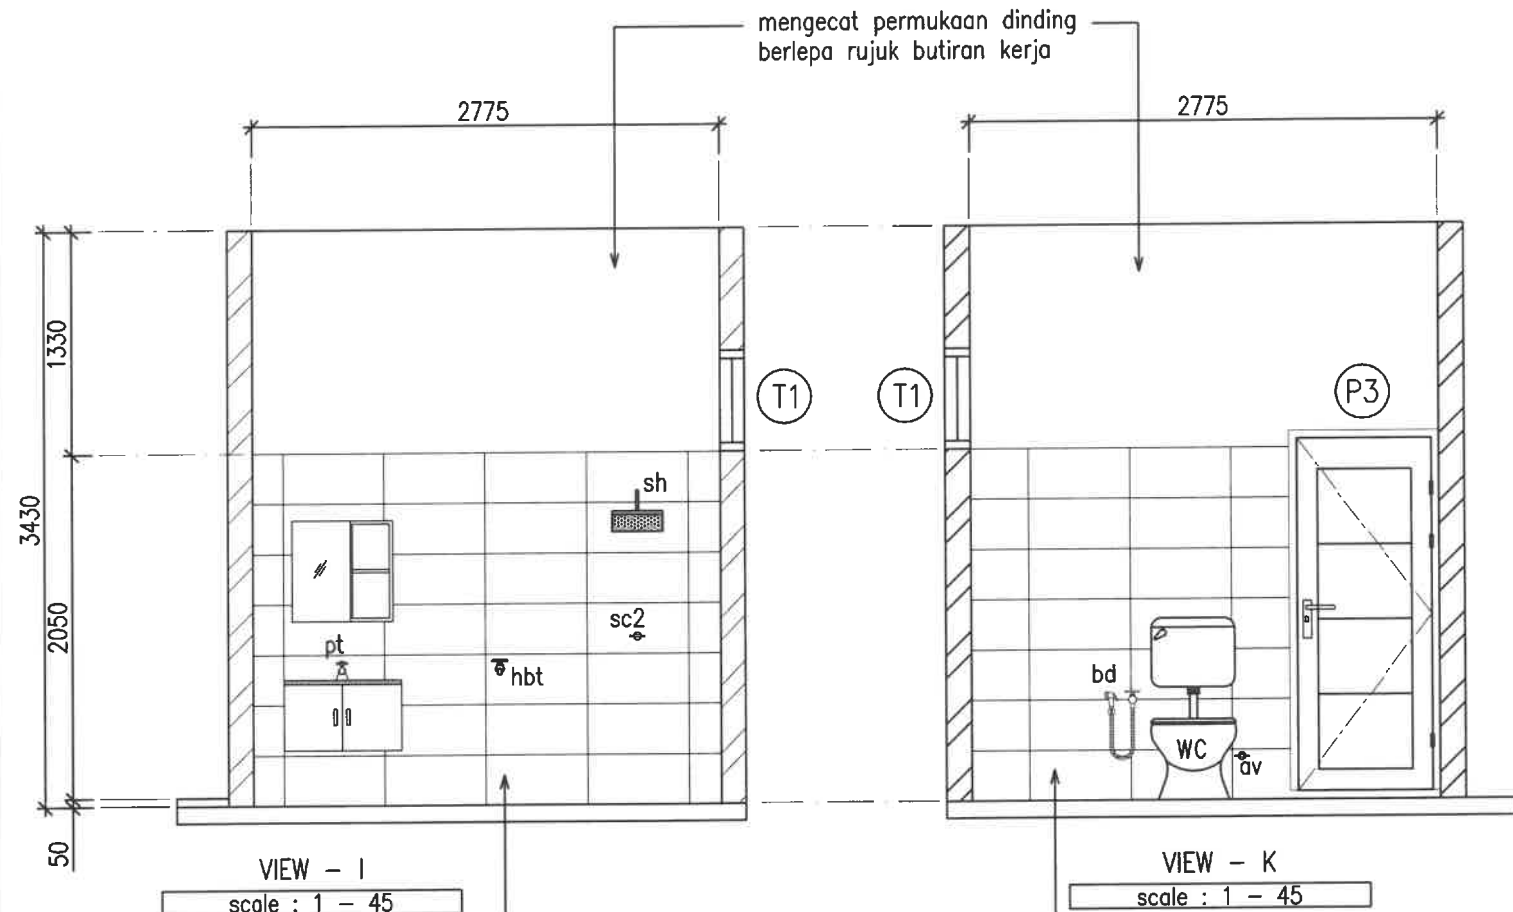

Jubin Dinding
300mm x 600mm x 8.0mm tbl.
jenis: Homogenous Heavy Duty - Gloss

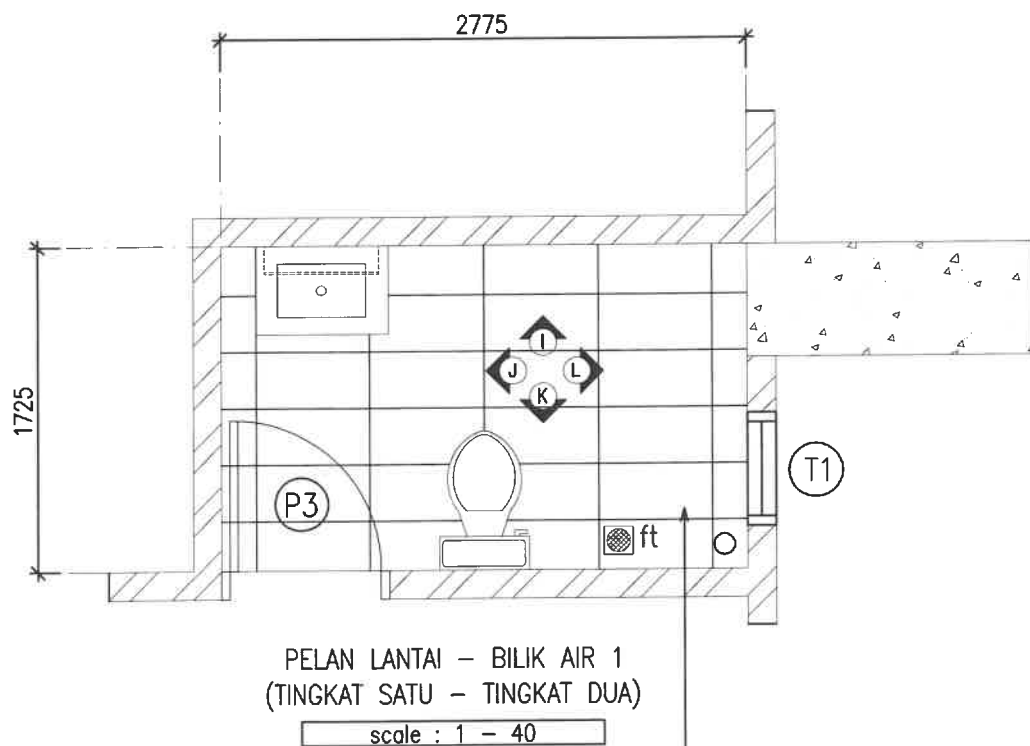

Jubin Lantai
300mm x 600mm x 8.0mm tbl.
jenis: Homogenous Heavy Duty - Matt

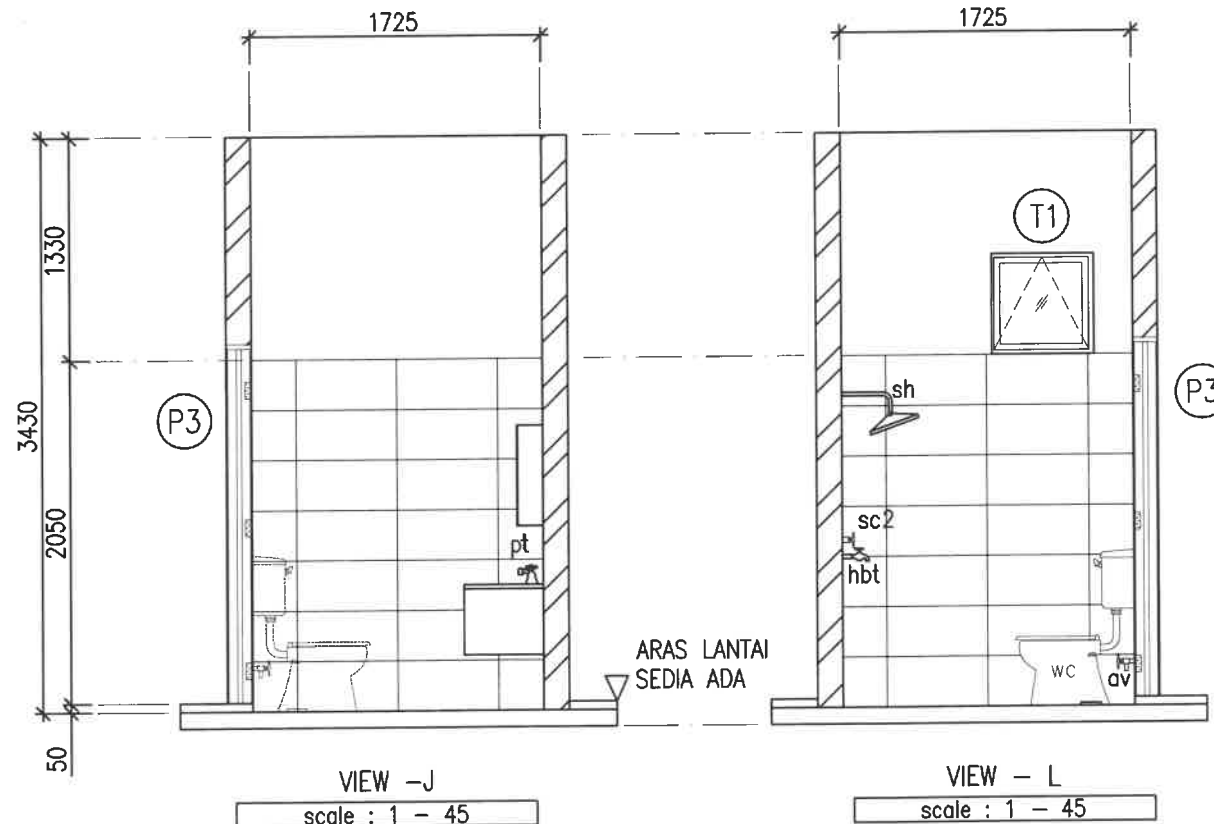

KOLEJ MALINJA BLOK A & BLOK B RUMAH RESIDEN STAF

JADUAL Kuantiti Aksesori Tandas

SYMBOL	UKURAN	DISCRIPTION	QUANTITY
	780mm x 620mm x 365mm	Washdown Low-Level WC Suite, 140mm (S trap)	4 Nos.
	150mm x 150mm	Floor Trap Grating Stainless Steel I/d Dual Layer Filter	4 Nos.
	700mm x 420mm x 470mm	Aluminium Bathroom Cabinet I/d ceramic sinki/basin dan mirror box saiz 600mm x 600mm	4 Nos.

KONTRAKTOR DI KEHENDAKI MENGIKUT DAN MENGUTAMAKAN DIMENSI YANG DICATIT DALAM LUKISAN. HANYA DIMENSI BERANGKA SAHAJA DILAKSANAKAN. KONTRAKTOR MESTI MEMERIKSA SEMUA DIMENSI SEBENAR DITAPAK BINA. SEBARANG PERCANGGAHAN MESTI DILAPORKAN DENGAN SEGERA KEPADA PEGAWAI PENGUASA SEBELUM KERJA-KERJA DIMULAKAN.

NOTA:
Bilik Air 1 untuk Rumah Residen Staf Tingkat Satu & Tingkat Dua di Blok A & Blok B:

- Jubin Dinding
 - Saiz: 300mm x 600mm
 - Jenis: Homogenous Heavy Duty - Gloss
 - Keluasan Per.Bilik Air 1: 17.10m²
 - Keluasan Keseluruhan Bilik Air 1: 68.40m²
- Jubin Lantai
 - Saiz: 300mm x 600mm
 - Jenis: Homogenous Heavy Duty - Matt
 - Keluasan Per.Bilik Air 1: 4.79m²
 - Keluasan Keseluruhan Bilik Air 1: 19.16m²
- Mengecat Dinding
 - Keluasan Per.Bilik Air 1: 11.60m²
 - Keluasan Keseluruhan Bilik Air 1: 46.40m²




BAHAGIAN PENGURUSAN FASILITI
UITM CAWANGAN KEDAH

TAJUK LUKISAN :
KOLEJ MALINJA
RUMAH RESIDEN STAF
(BLOK A & BLOK B - BILIK AIR 1)
(TINGKAT SATU & TINGKAT DUA)
- JUBIN DINDING, JUBIN LANTAI &
KABINET ALUMINIUM SINKI

PROJEK :
PEMBAIKAN BANGUNAN ASRAMA
KOLEJ MALINJA DAN SEBAHAGIAN
KOLEJ MAHSURI DAN MASRIA SERTA
KERJA BERKAITAN DI UITM
CAWANGAN KEDAH

DILUKIS	EN. MOHD AZIZI AHMAD
DISEMAK	EN. MOHAMAD ABDULLAH
DITARIKH	NOVEMBER 2024
SKALA	1:250
PLOT	

NO. LUKISAN :
UITMCK/BPF/UPK/2024/11/01

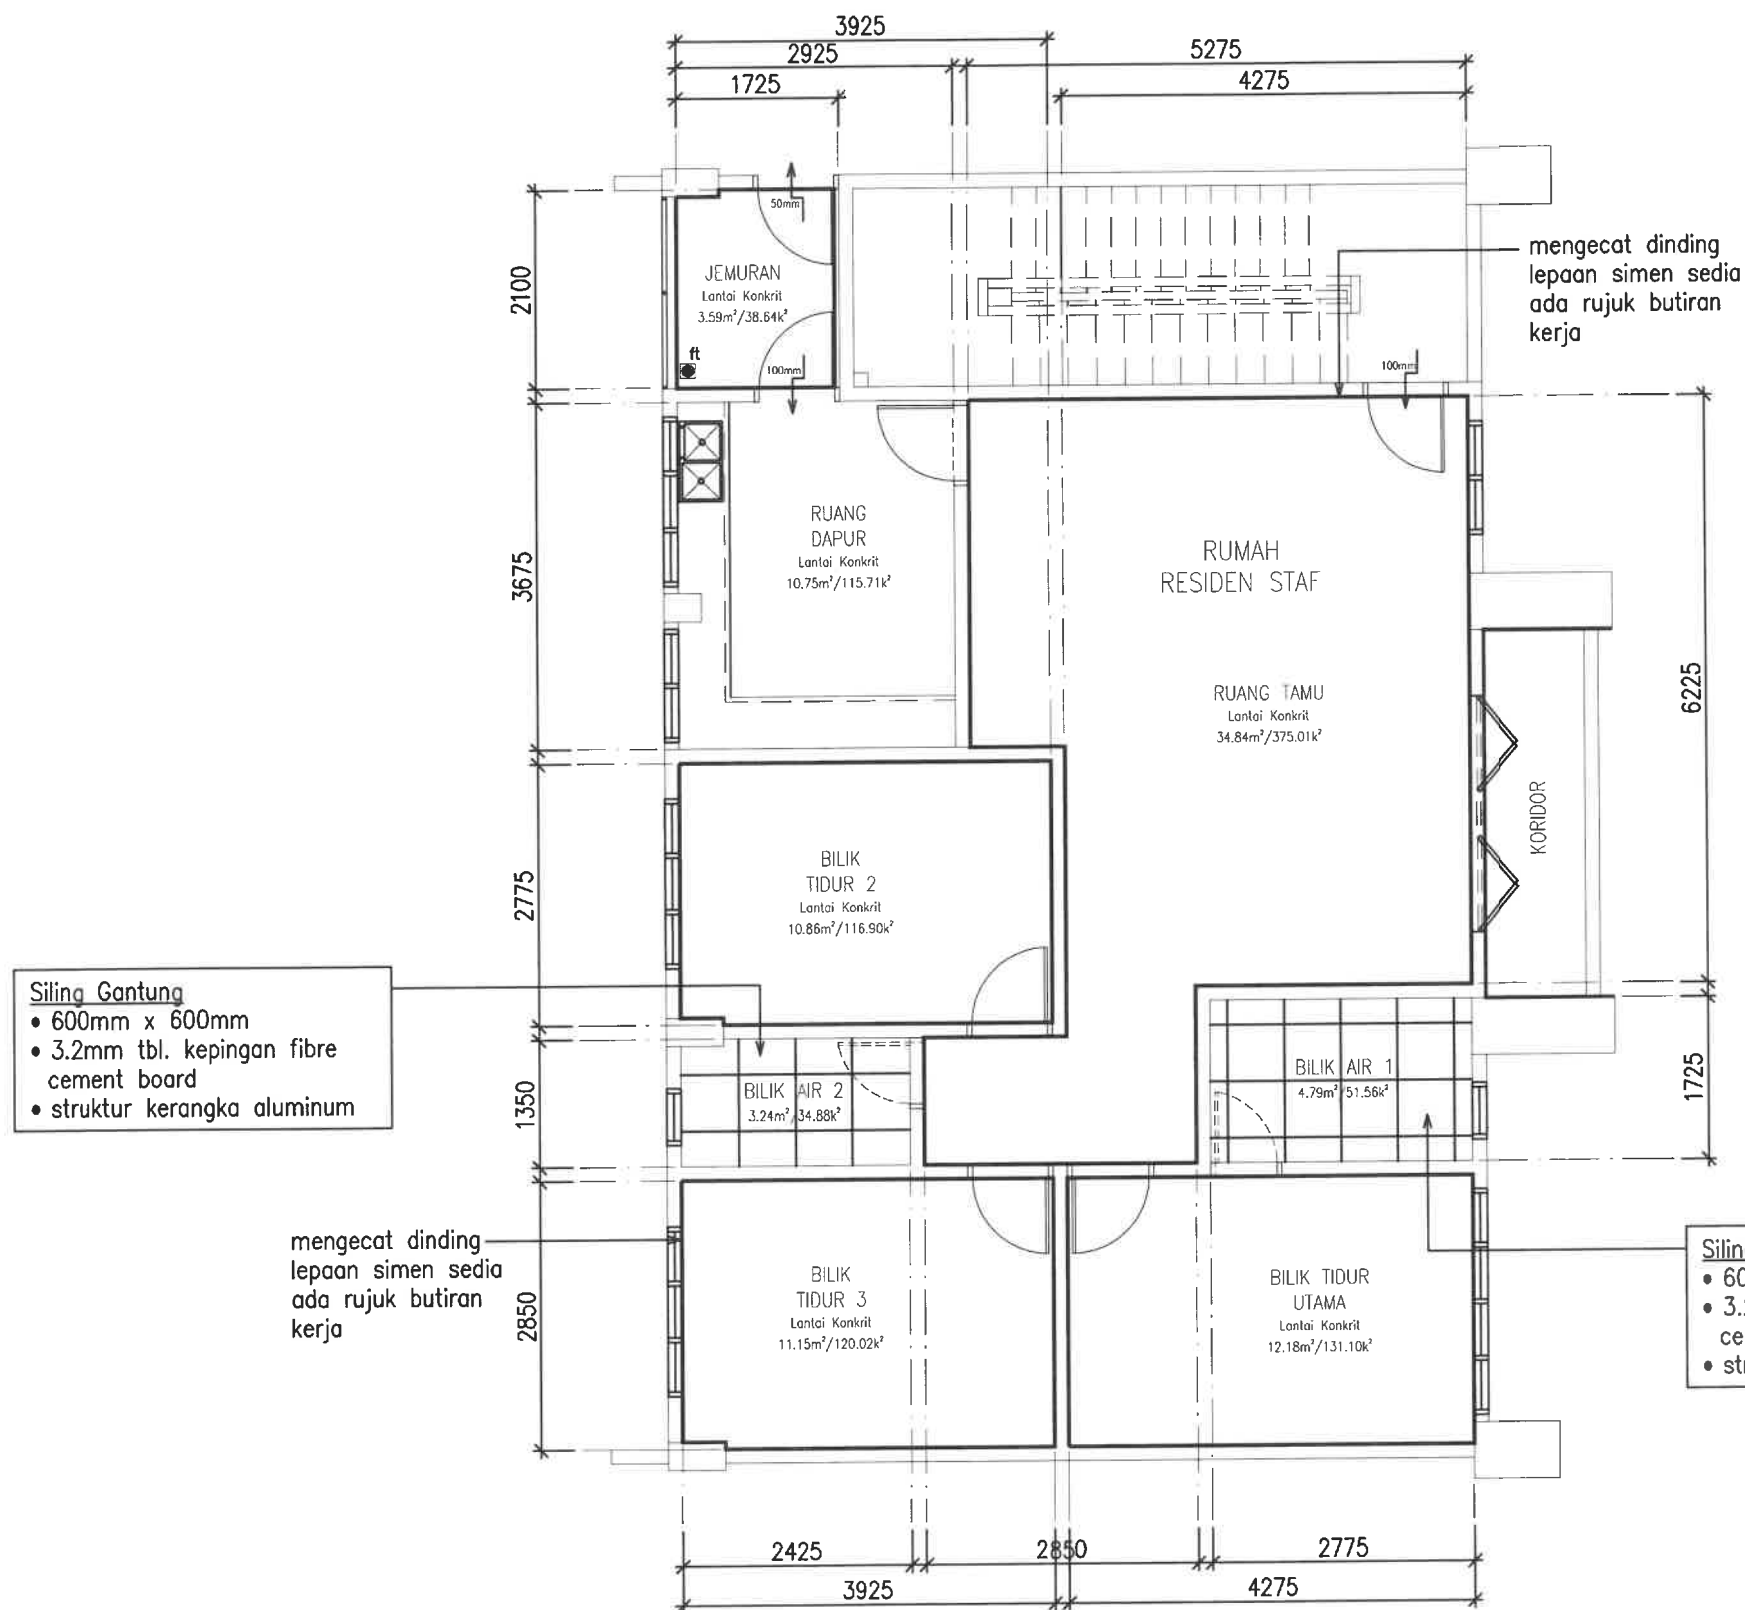

SILING GANTUNG KEPINGAN 'FIBRE CEMENT BOARD' (600MM X 600MM), MENGECAT DINDING DAN LANTAI KONKRIT (SILING)
BLOK A – TINGKAT SATU
scale : 1 – 80

KONTRAKTOR DI KEHENDAKI MENGIKUT DAN MENGUTAMAKAN DIMENSI YANG DICATIT DALAM LUKISAN. HANYA DIMENSI BERANGKA SAHAJA DILAKSANAKAN. KONTRAKTOR MESTI MEMERIKSA SEMUA DIMENSI SEBENAR DITAPAK BINA. SEBARANG PERCANGGAHAN MESTI DILAPORKAN DENGAN SEGERA KEPADA PEGAWAI PENGUASA SEBELUM KERJA-KERJA DIMULAKAN.

NOTA:
Kuantiti bagi kerja di Rumah Residen Staf Tingkat Satu Blok A

- 1) Siling Gantung 'Fibre Cement Board' (8.03m²)
 - 1.1) Bilik Air 1 = 4.79m²
 - 1.2) Bilik Air 2 = 3.24m²
- 2) Mengecat Dinding Lepaan Simen (ketinggian aras lantai ke lantai konkrit 'siling' = 3400mm)
 - 2.1) Tingkat Satu (249.22m²)
 - 2.1.1) Ruang Tamu = 88.58m²
 - 2.1.2) Bilik Tidur Utama = 40.59m²
 - 2.1.3) Bilik Tidur 2 = 40.45m²
 - 2.1.4) Bilik Tidur 3 = 41.13m²
 - 2.1.5) Jemuran = 12.07m²
 - 2.1.6) Koridor Luar = 26.40m²
- 3) Mengecat Lantai Konkrit (Siling)
 - 3.1) Tingkat Satu (83.37m²)
 - 3.1.1) Ruang Tamu = 34.84m²
 - 3.1.2) Bilik Tidur Utama = 12.18m²
 - 3.1.3) Bilik Tidur 2 = 10.86m²
 - 3.1.4) Bilik Tidur 3 = 11.15m²
 - 3.1.5) Jemuran = 3.59m²
 - 3.1.6) Ruang Dapur = 10.75m²



BAHAGIAN PENGURUSAN FASILITI
UITM CAWANGAN KEDAH

TAJUK LUKISAN :


KOLEJ MALINJA
RUMAH RESIDEN STAF
(TINGKAT SATU – BLOK A)

- SILING GANTUNG JENIS 'FIBRE CEMENT BOARD'
- MENGECAT DINDING LEPAAN
- MENGECAT LANTAI KONKRIT (SILING)

PROJEK :

PEMBAIKAN BANGUNAN ASRAMA
KOLEJ MALINJA DAN SEBAHAGIAN
KOLEJ MAHSURI DAN MASRIA SERTA
KERJA BERKAITAN DI UITM
CAWANGAN KEDAH

DILUKIS	EN. MOHD AZIZI AHMAD
DISEMAK	EN. MOHAMAD ABDULLAH
DITARIKH	NOVEMBER 2024
SKALA	1:80
PLOT	
NO. LUKISAN :	21
UITMCK/BPF/UPK/2024/11/01	24

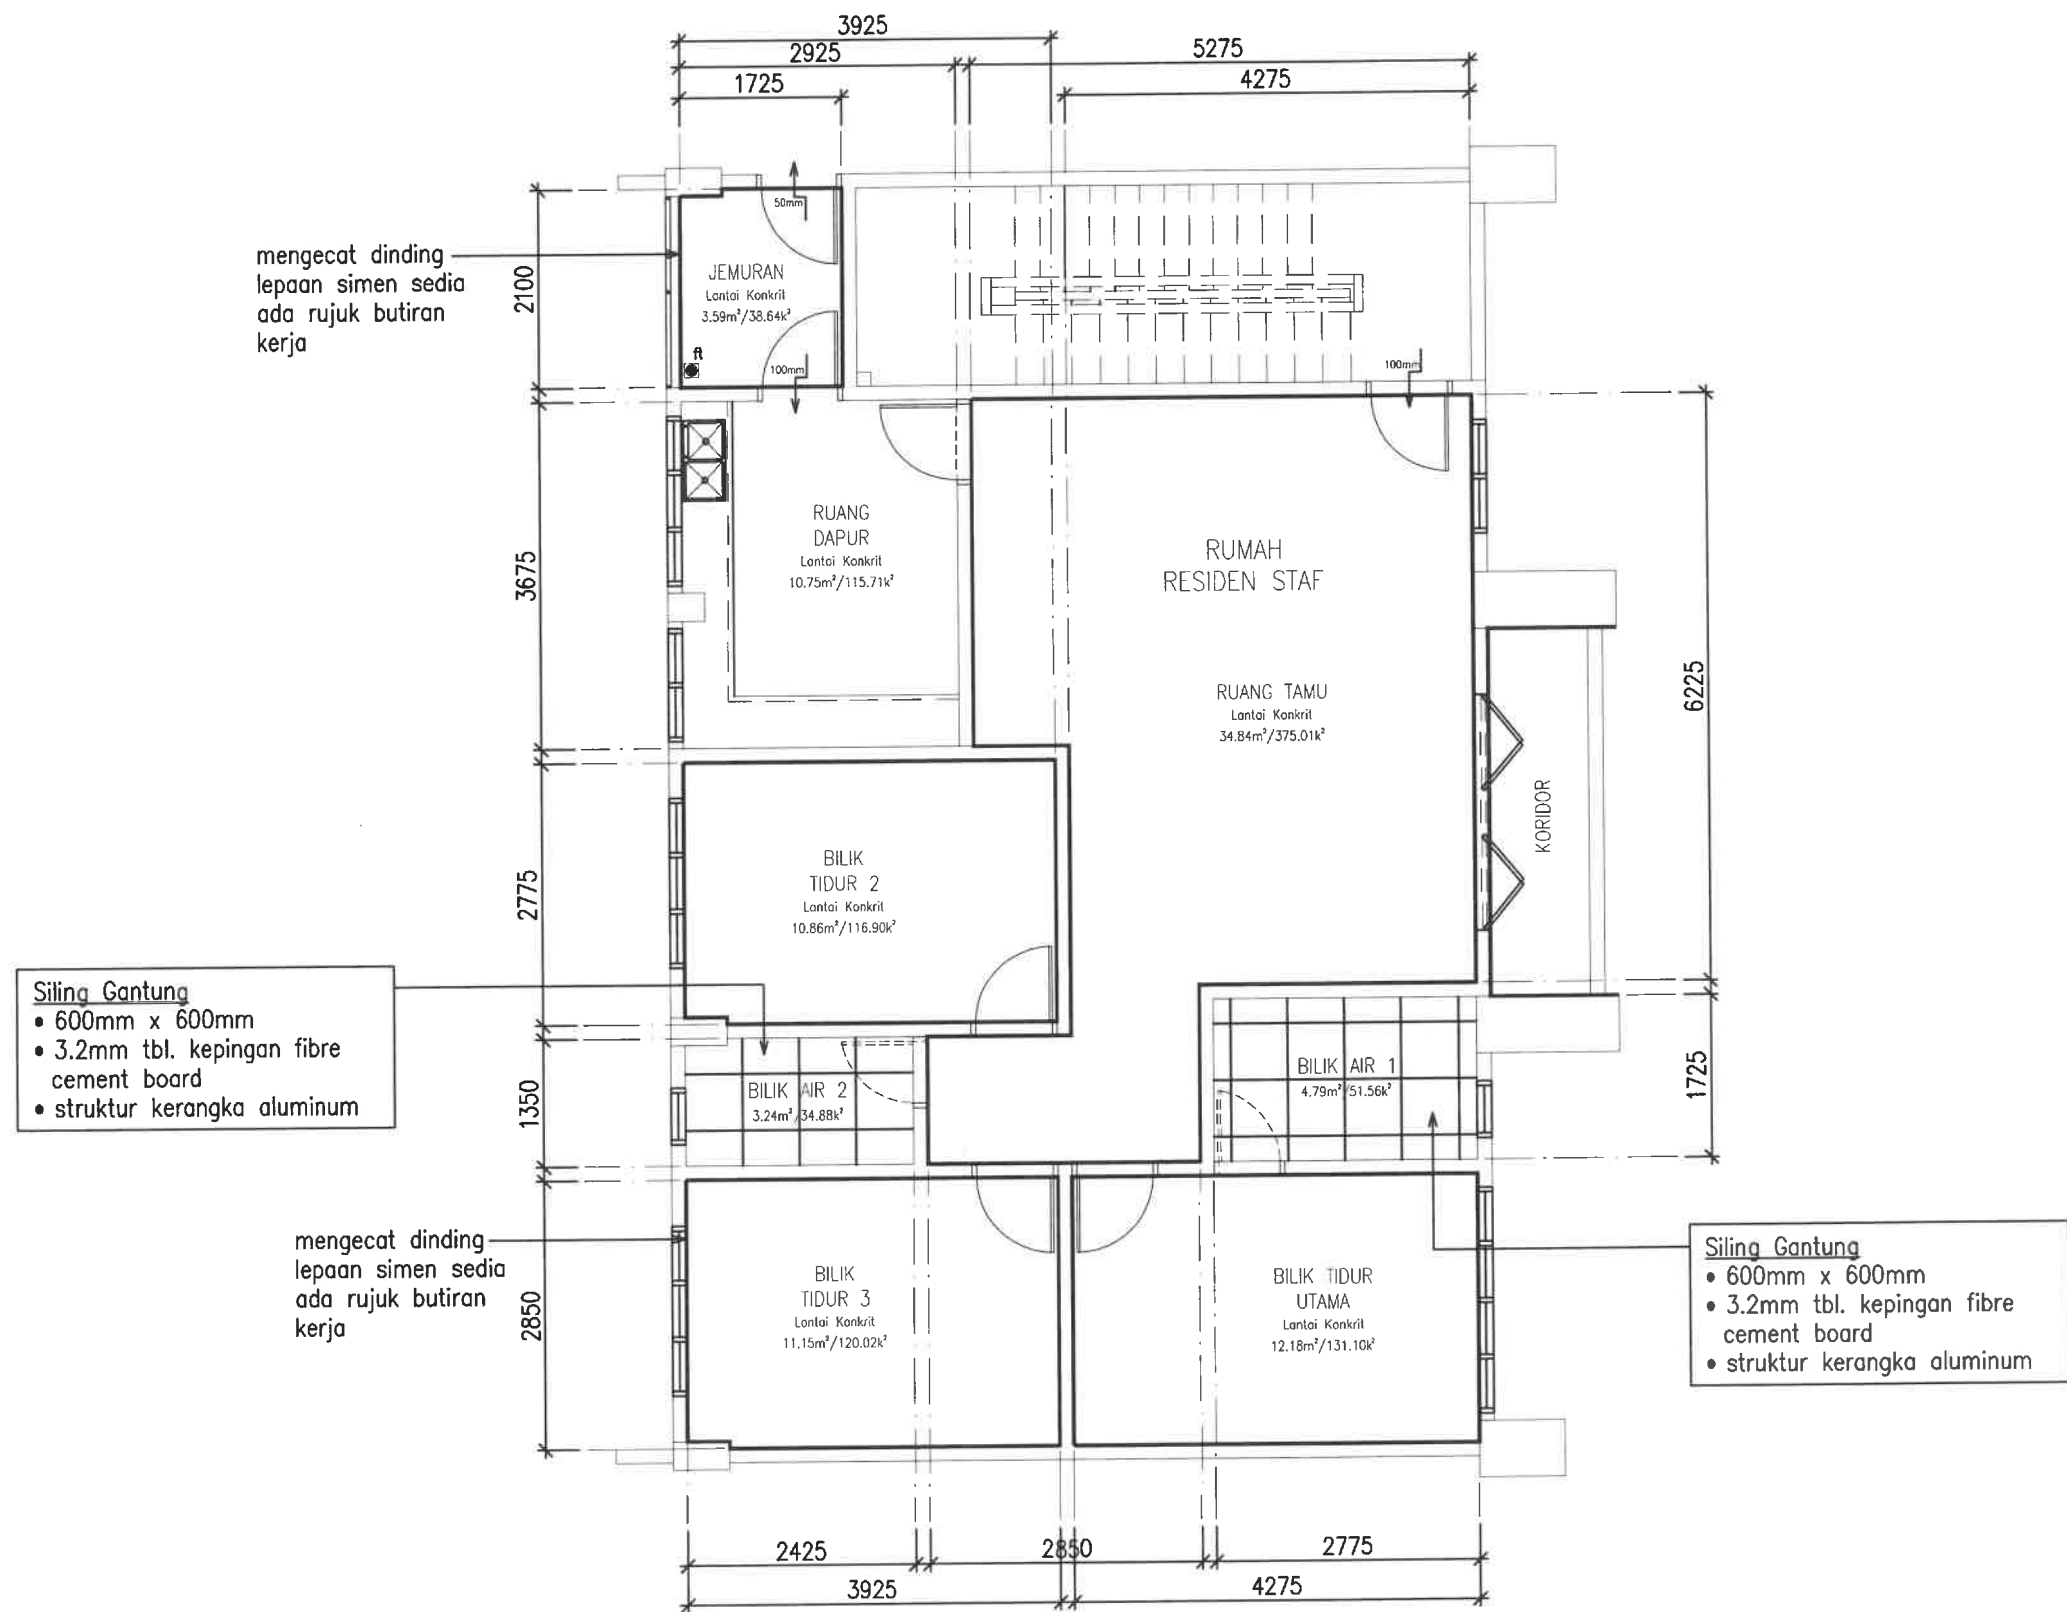

SILING GANTUNG KEPINGAN 'FIBRE CEMENT BOARD' (600MM X 600MM), MENGECAT DINDING DAN LANTAI KONKRIT (SILING)
BLOK A – TINGKAT DUA
scale : 1 – 80

KONTRAKTOR DI KEHENDAKI MENGIKUT DAN MENGUTAMAKAN DIMENSI YANG DICATIT DALAM LUKISAN. HANYA DIMENSI BERANGKA SAHAJA DILAKSANAKAN. KONTRAKTOR MESTI MEMERIKSA SEMUA DIMENSI SEBENAR DITAPAK BINA. SEBARANG PERCANGGAHAN MESTI DILAPORKAN DENGAN SEGERA KEPADA PEGAWAI PENGUASA SEBELUM KERJA-KERJA DIMULAKAN.

NOTA:
Kuantiti bagi kerja di Rumah Residen Staf Tingkat Dua Blok A

- 1) Siling Gantung 'Fibre Cement Board' (8.03m²)
 - 1.1) Bilik Air 1 = 4.79m²
 - 1.2) Bilik Air 2 = 3.24m²
- 2) Mengecat Dinding Lepaan Simen (ketinggian aras lantai ke lantai konkrit 'siling' = 3400mm)
 - 2.1) Tingkat Dua (249.22m²)
 - 2.1.1) Ruang Tamu = 88.58m²
 - 2.1.2) Bilik Tidur Utama = 40.59m²
 - 2.1.3) Bilik Tidur 2 = 40.45m²
 - 2.1.4) Bilik Tidur 3 = 41.13m²
 - 2.1.5) Jemuran = 12.07m²
 - 2.1.6) Koridor Luar = 26.40m²
- 3) Mengecat Lantai Konkrit (Siling)
 - 3.1) Tingkat Dua (83.37m²)
 - 3.1.1) Ruang Tamu = 34.84m²
 - 3.1.2) Bilik Tidur Utama = 12.18m²
 - 3.1.3) Bilik Tidur 2 = 10.86m²
 - 3.1.4) Bilik Tidur 3 = 11.15m²
 - 3.1.5) Jemuran = 3.59m²
 - 3.1.6) Ruang Dapur = 10.75m²



BAHAGIAN PENGURUSAN FASILITI
UITM CAWANGAN KEDAH

TAJUK LUKISAN :


KOLEJ MALINJA
RUMAH RESIDEN STAF
(TINGKAT DUA – BLOK A)

- SILING GANTUNG JENIS 'FIBRE CEMENT BOARD'
- MENGECAT DINDING LEPAAN
- MENGECAT LANTAI KONKRIT (SILING)

PROJEK :

PEMBAIKAN BANGUNAN ASRAMA
KOLEJ MALINJA DAN SEBAHAGIAN
KOLEJ MAHSURI DAN MASRIA SERTA
KERJA BERKAITAN DI UITM
CAWANGAN KEDAH

DILUKIS	EN. MOHD AZIZI AHMAD
DISEMAK	EN. MOHAMAD ABDULLAH
DITARIKH	NOVEMBER 2024
SKALA	1:80
PLOT	
NO. LUKISAN :	22/24
UITMCK/BPF/UPK/2024/11/01	

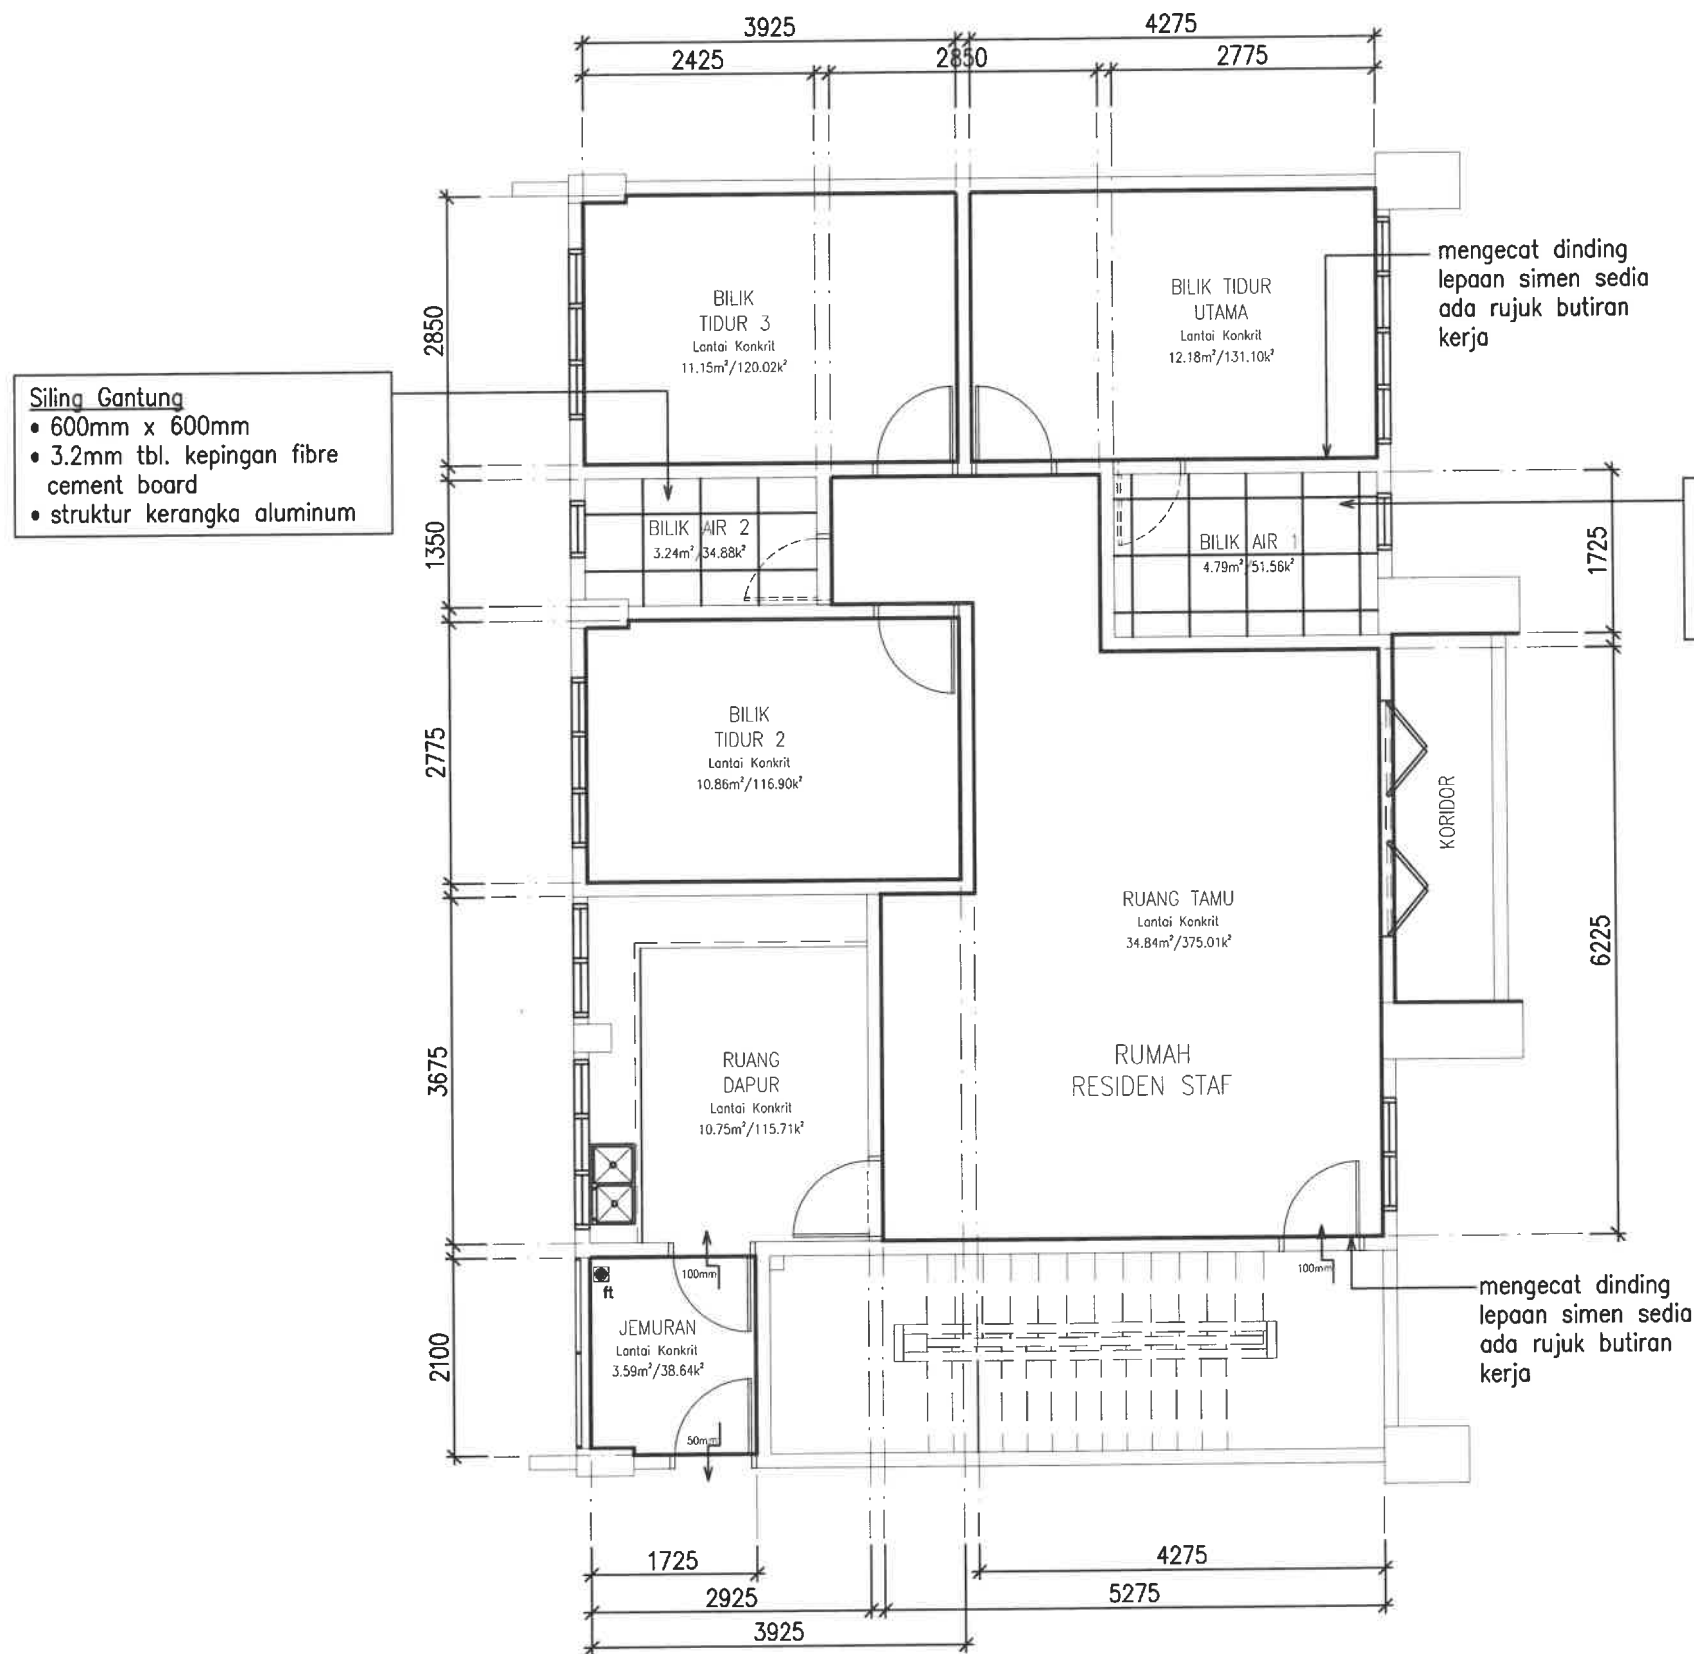

Siling Gantung

- 600mm x 600mm
- 3.2mm tbl. kepingan fibre cement board
- struktur kerangka aluminum

Siling Gantung

- 600mm x 600mm
- 3.2mm tbl. kepingan fibre cement board
- struktur kerangka aluminum

SILING GANTUNG KEPINGAN 'FIBRE CEMENT BOARD' (600MM X 600MM), MENGECAT DINDING DAN LANTAI KONKRIT (SILING)
BLOK B – TINGKAT SATU
scale : 1 – 80

KONTRAKTOR DI KEHENDAKI MENGIKUT DAN MENGUTAMAKAN DIMENSI YANG DICATIT DALAM LUKISAN. HANYA DIMENSI BERANGKA SAHAJA DILAKSANAKAN. KONTRAKTOR MESTI MEMERIKSA SEMUA DIMENSI SEBENAR DITAPAK BINA. SEBARANG PERCANGGAHAN MESTI DILAPORKAN DENGAN SEGERA KEPADA PEGAWAI PENGUASA SEBELUM KERJA-KERJA DIMULAKAN.

NOTA:
Kuantiti bagi kerja di Rumah Residen Staf Tingkat Satu Blok B

- 1) Siling Gantung 'Fibre Cement Board' (8.03m²)
 - 1.1) Bilik Air 1 = 4.79m²
 - 1.2) Bilik Air 2 = 3.24m²
- 2) Mengecat Dinding Lepas Simen (ketinggian aras lantai ke lantai konkrit 'siling' = 3400mm)
 - 2.1) Tingkat Satu (249.22m²)
 - 2.2) Ruang Tamu = 88.58m²
 - 2.3) Bilik Tidur Utama = 40.59m²
 - 2.4) Bilik Tidur 2 = 40.45m²
 - 2.5) Bilik Tidur 3 = 41.13m²
 - 2.6) Jemuran = 12.07m²
 - 2.7) Koridor Luar = 26.40m²
- 3) Mengecat Lantai Konkrit (Siling)
 - 3.1) Tingkat Satu (83.37m²)
 - 3.2) Ruang Tamu = 34.84m²
 - 3.3) Bilik Tidur Utama = 12.18m²
 - 3.4) Bilik Tidur 2 = 10.86m²
 - 3.5) Bilik Tidur 3 = 11.15m²
 - 3.6) Jemuran = 3.59m²
 - 3.7) Ruang Dapur = 10.75m²




BAHAGIAN PENGURUSAN FASILITI
UiTM CAWANGAN KEDAH

TAJUK LUKISAN :
KOLEJ MALINJA
RUMAH RESIDEN STAF
(TINGKAT SATU – BLOK B)
– SILING GANTUNG JENIS 'FIBRE CEMENT BOARD'
– MENGECAT DINDING LEPAAN
– MENGECAT LANTAI KONKRIT (SILING)

PROJEK :
PEMBAIKAN BANGUNAN ASRAMA
KOLEJ MALINJA DAN SEBAHAGIAN
KOLEJ MAHSURI DAN MASRIA SERTA
KERJA BERKAITAN DI UiTM
CAWANGAN KEDAH

DILUKIS	EN. MOHD AZIZI AHMAD
DISEMAK	EN. MOHAMAD ABDULLAH
DITARIKH	NOVEMBER 2024
SKALA	1:80
PLOT	
NO. LUKISAN :	23
UiTMCK/BPF/UPK/2024/11/01	24

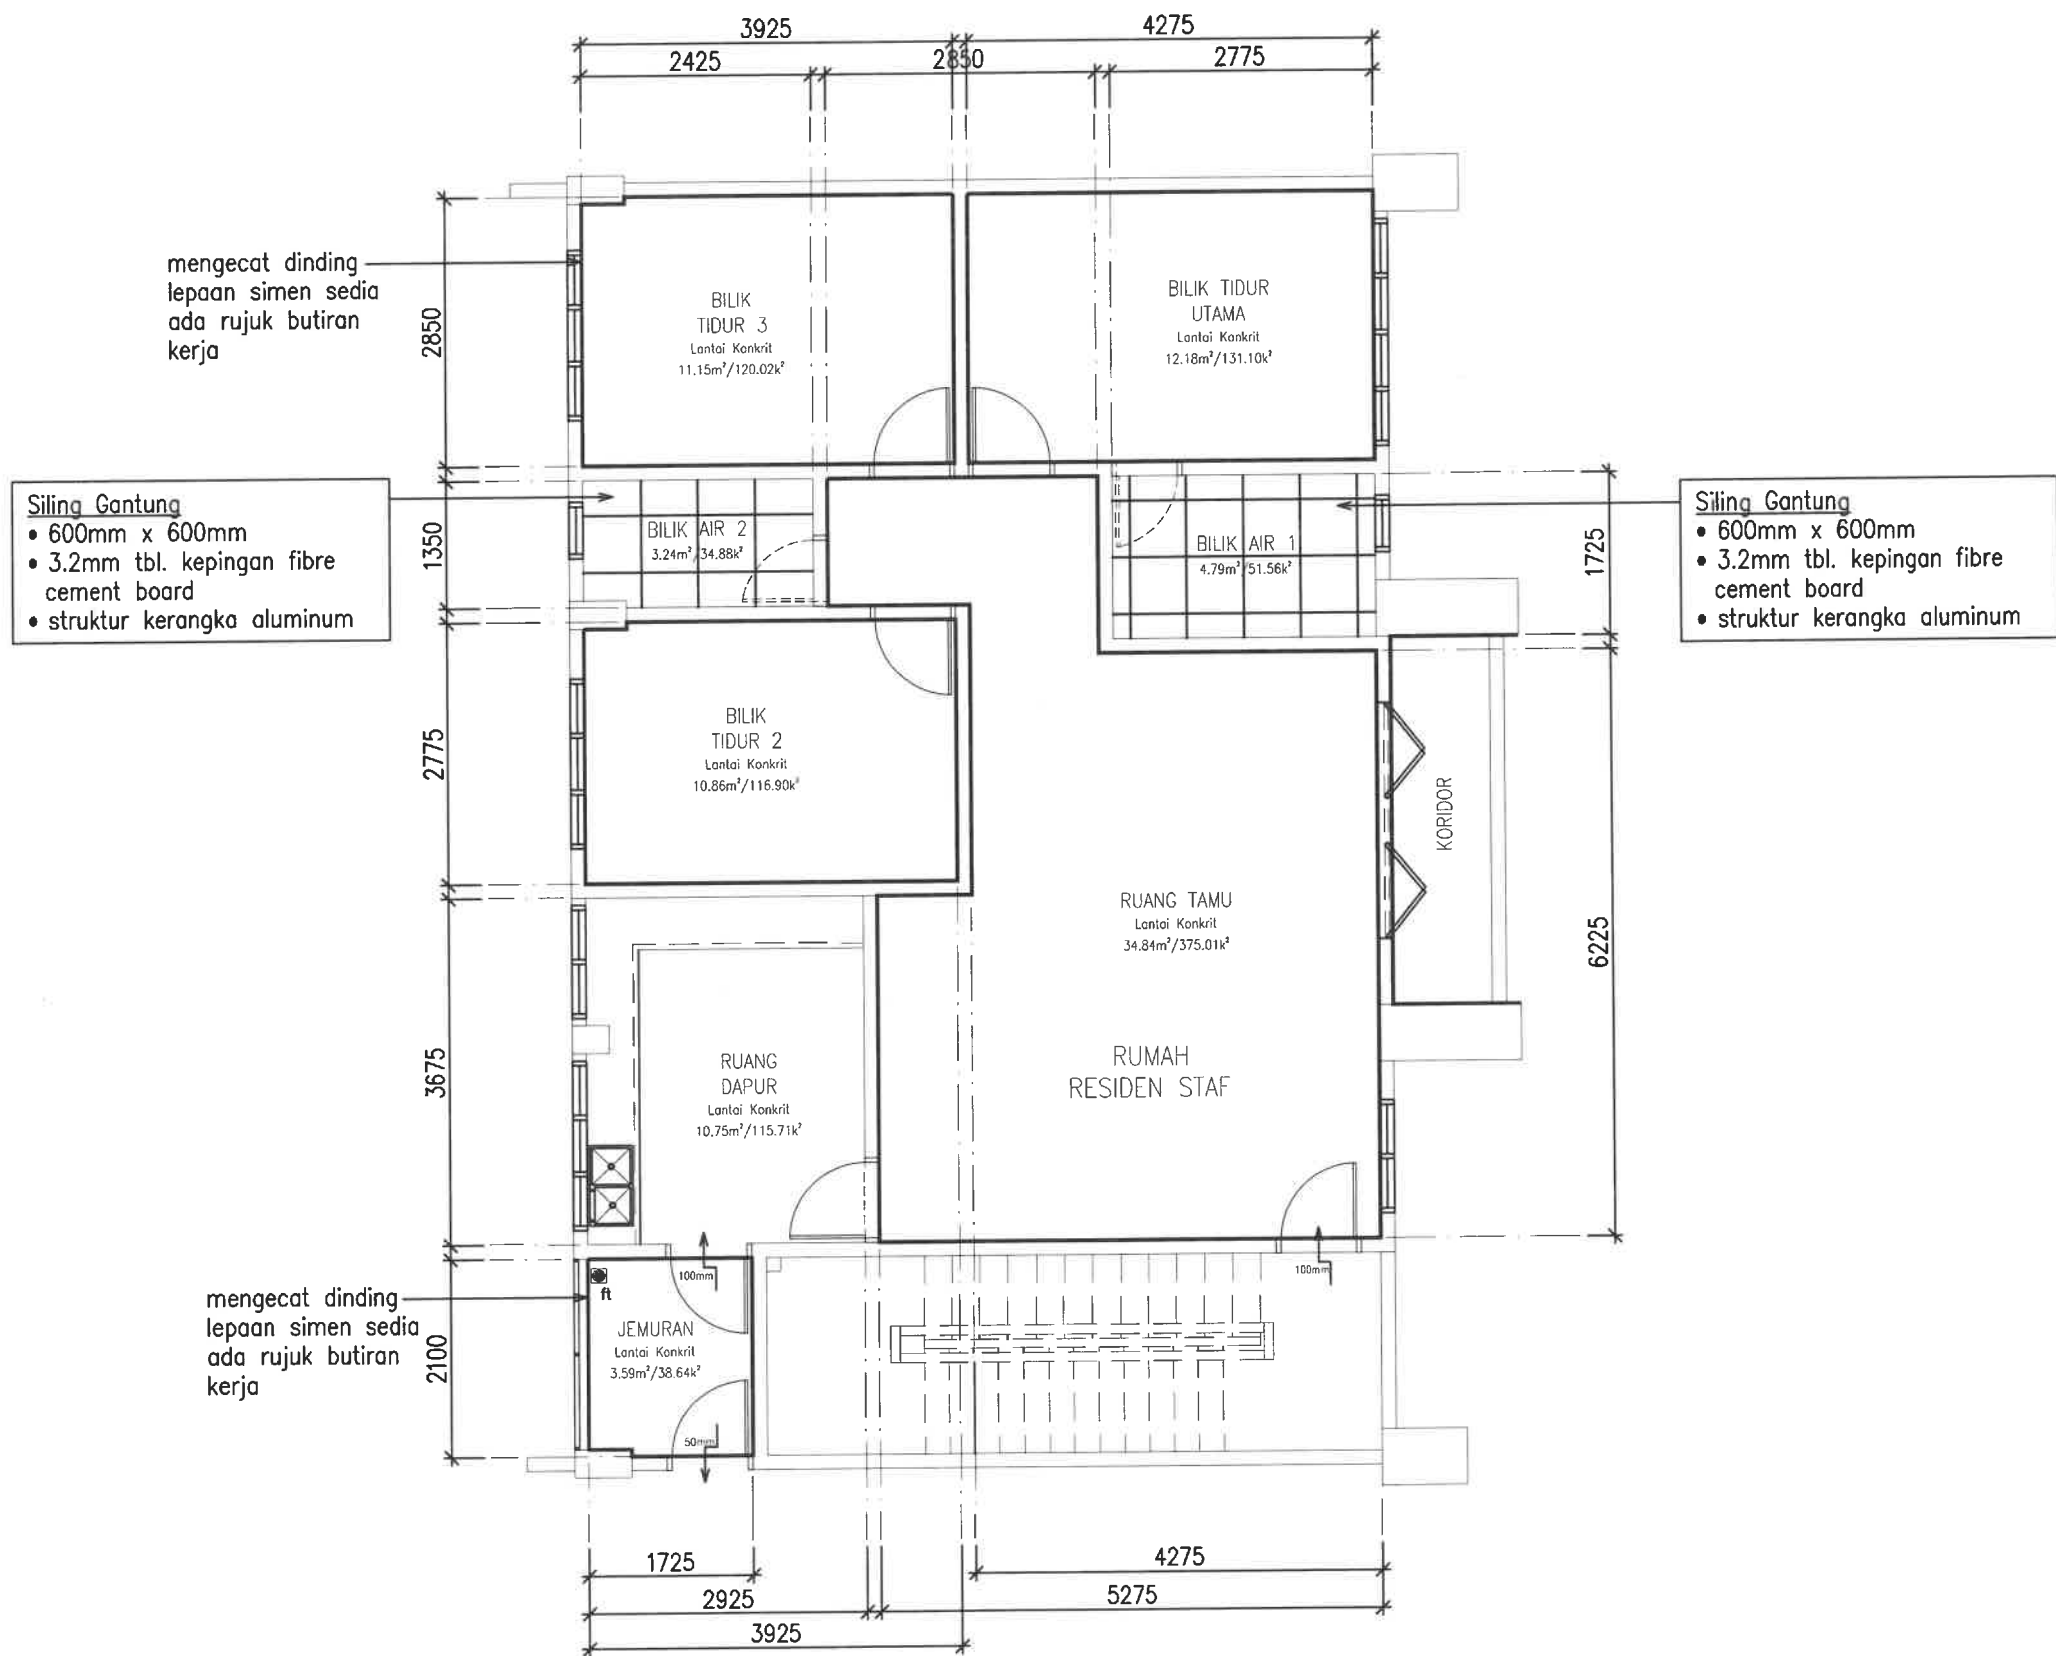

SILING GANTUNG KEPINGAN 'FIBRE CEMENT BOARD' (600MM X 600MM), MENGECAT DINDING DAN LANTAI KONKRIT (SILING)
BLOK B - TINGKAT DUA
scale : 1 - 80

KONTRAKTOR DI KEHENDAKI MENGIKUT DAN MENGUTAMAKAN DIMENSI YANG DICATIT DALAM LUKISAN. HANYA DIMENSI BERANGKA SAHAJA DILAKSANAKAN. KONTRAKTOR BESTI MEMERIKSA SEMUA DIMENSI SEBENAR DITAPAK BINA. SEBARANG PERCANGGAHAN BESTI LAPORKAN DENGAN SEGERA KEPADA PEGAWAI PENGUSAHA SEBELUM KERJA-KERJA DIMULAKAN.

NOTA:
Kuantiti bagi kerja di Rumah Residen Staf Tingkat Dua Blok B

- 1) Siling Gantung 'Fibre Cement Board' (8.03m²)
 - 1.1) Bilik Air 1 = 4.79m²
 - 1.2) Bilik Air 2 = 3.24m²
- 2) Mengecat Dinding Lepas Simen (ketinggian aras lantai ke lantai konkrit 'siling' = 3400mm)
 - 2.1) Tingkat Dua (249.22m²)
 - 2.1) Ruang Tamu = 88.58m²
 - 2.2) Bilik Tidur Utama = 40.59m²
 - 2.3) Bilik Tidur 2 = 40.45m²
 - 2.4) Bilik Tidur 3 = 41.13m²
 - 2.5) Jemuran = 12.07m²
 - 2.6) Koridor Luar = 26.40m²
- 3) Mengecat Lantai Konkrit (Siling)
 - 3.1) Tingkat Dua (83.37m²)
 - 3.1) Ruang Tamu = 34.84m²
 - 3.2) Bilik Tidur Utama = 12.18m²
 - 3.3) Bilik Tidur 2 = 10.86m²
 - 3.4) Bilik Tidur 3 = 11.15m²
 - 3.5) Jemuran = 3.59m²
 - 3.6) Ruang Dapur = 10.75m²



BAHAGIAN PENGURUSAN FASILITI
UITM CAWANGAN KEDAH

TAJUK LUKISAN :

KOLEJ MALINJA
RUMAH RESIDEN STAF
(TINGKAT DUA - BLOK B)

- SILING GANTUNG JENIS 'FIBRE CEMENT BOARD'
- MENGECAT DINDING LEPAAN
- MENGECAT LANTAI KONKRIT (SILING)

PROJEK :

PEMBAIKAN BANGUNAN ASRAMA
KOLEJ MALINJA DAN SEBAHAGIAN
KOLEJ MAHSURI DAN MASRIA SERTA
KERJA BERKAITAN DI UITM
CAWANGAN KEDAH

DILUKIS	EN. MOHD AZIZI AHMAD
DISEMAK	EN. MOHAMAD ABDULLAH
DITARIKH	NOVEMBER 2024
SKALA	1:80
PLOT	
NO. LUKISAN :	24
UITMCK/BPF/UPK/2024/11/01	24