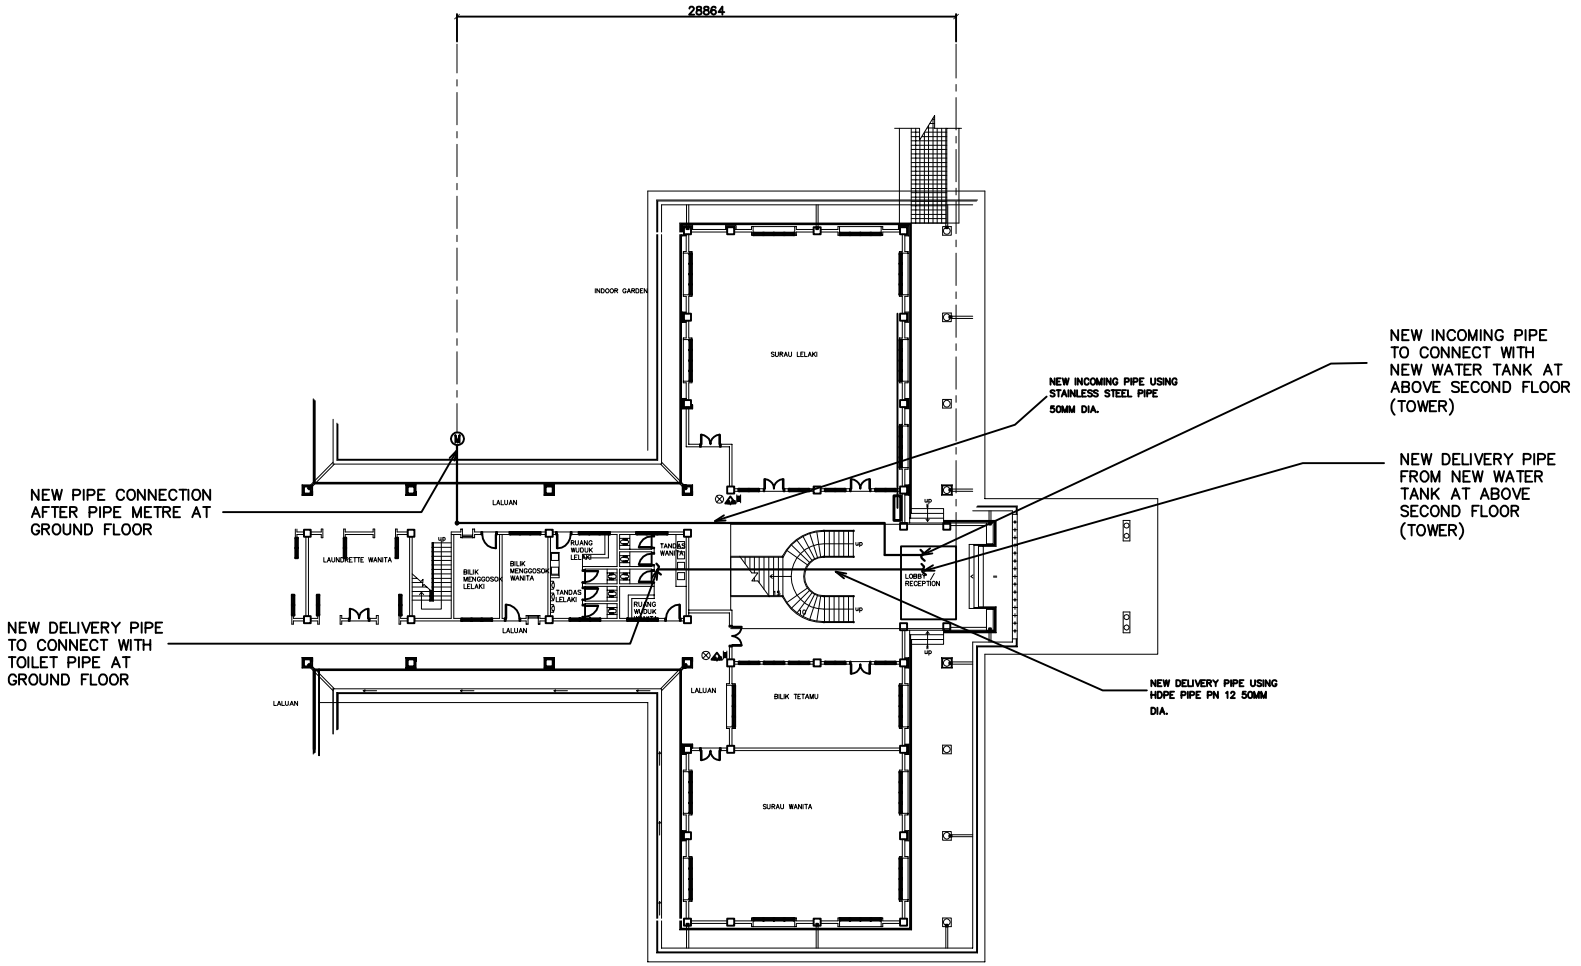

PIPING INSTALLATION

LOCATION ; FLOOR PLAN – BANGUNAN KEMUDAHAN ASRAMA, KOLEJ MALINJA

BAHAGIAN PENGURUSAN FASILITI
UiTM CAW. KEDAH

TAJUK LUKISAN :
KERJA–KERJA MEKANIKAL
SISTEM BEKALAN AIR – INCOMING AND DELIVERY PIPING

PROJEK :

PEMBAIKAN BANGUNAN ASRAMA KOLEJ MALINJA DAN SEBAHAGIAN KOLEJ MASURI DAN MASRIA SERTA KERJA–KERJA BERKAITAN DI UiTM CAWANGAN KEDAH

DILUKIS	MD ZAINIZAM NGADIMAN
DISEMAK	EN. MOHAMAD ABDULLAH
DITARIKH	MEI 2025
SKALA	NTS
PLOT	
NO. LUKISAN : UiTMCK/BPF/UM/2025/05/01	5/5