


KOLEJ MALINJA
BLOK A

kontraktor di kehendaki mengukut dan menggunakan dimensi yang dicatit dalam lukisan, hanya dimensi berangka sahaja diklasakan. kontraktor mesti memekis semua dimensi sebenar ditupak bina,sebarang perancangan mesti diporkan dengan segera kepada pegawai penguasa sebelum kerja-kerja dimulakan.


NOTA:
1) mengecat baru susur besi tangga 'railing tangga' rujuk butiran kerja

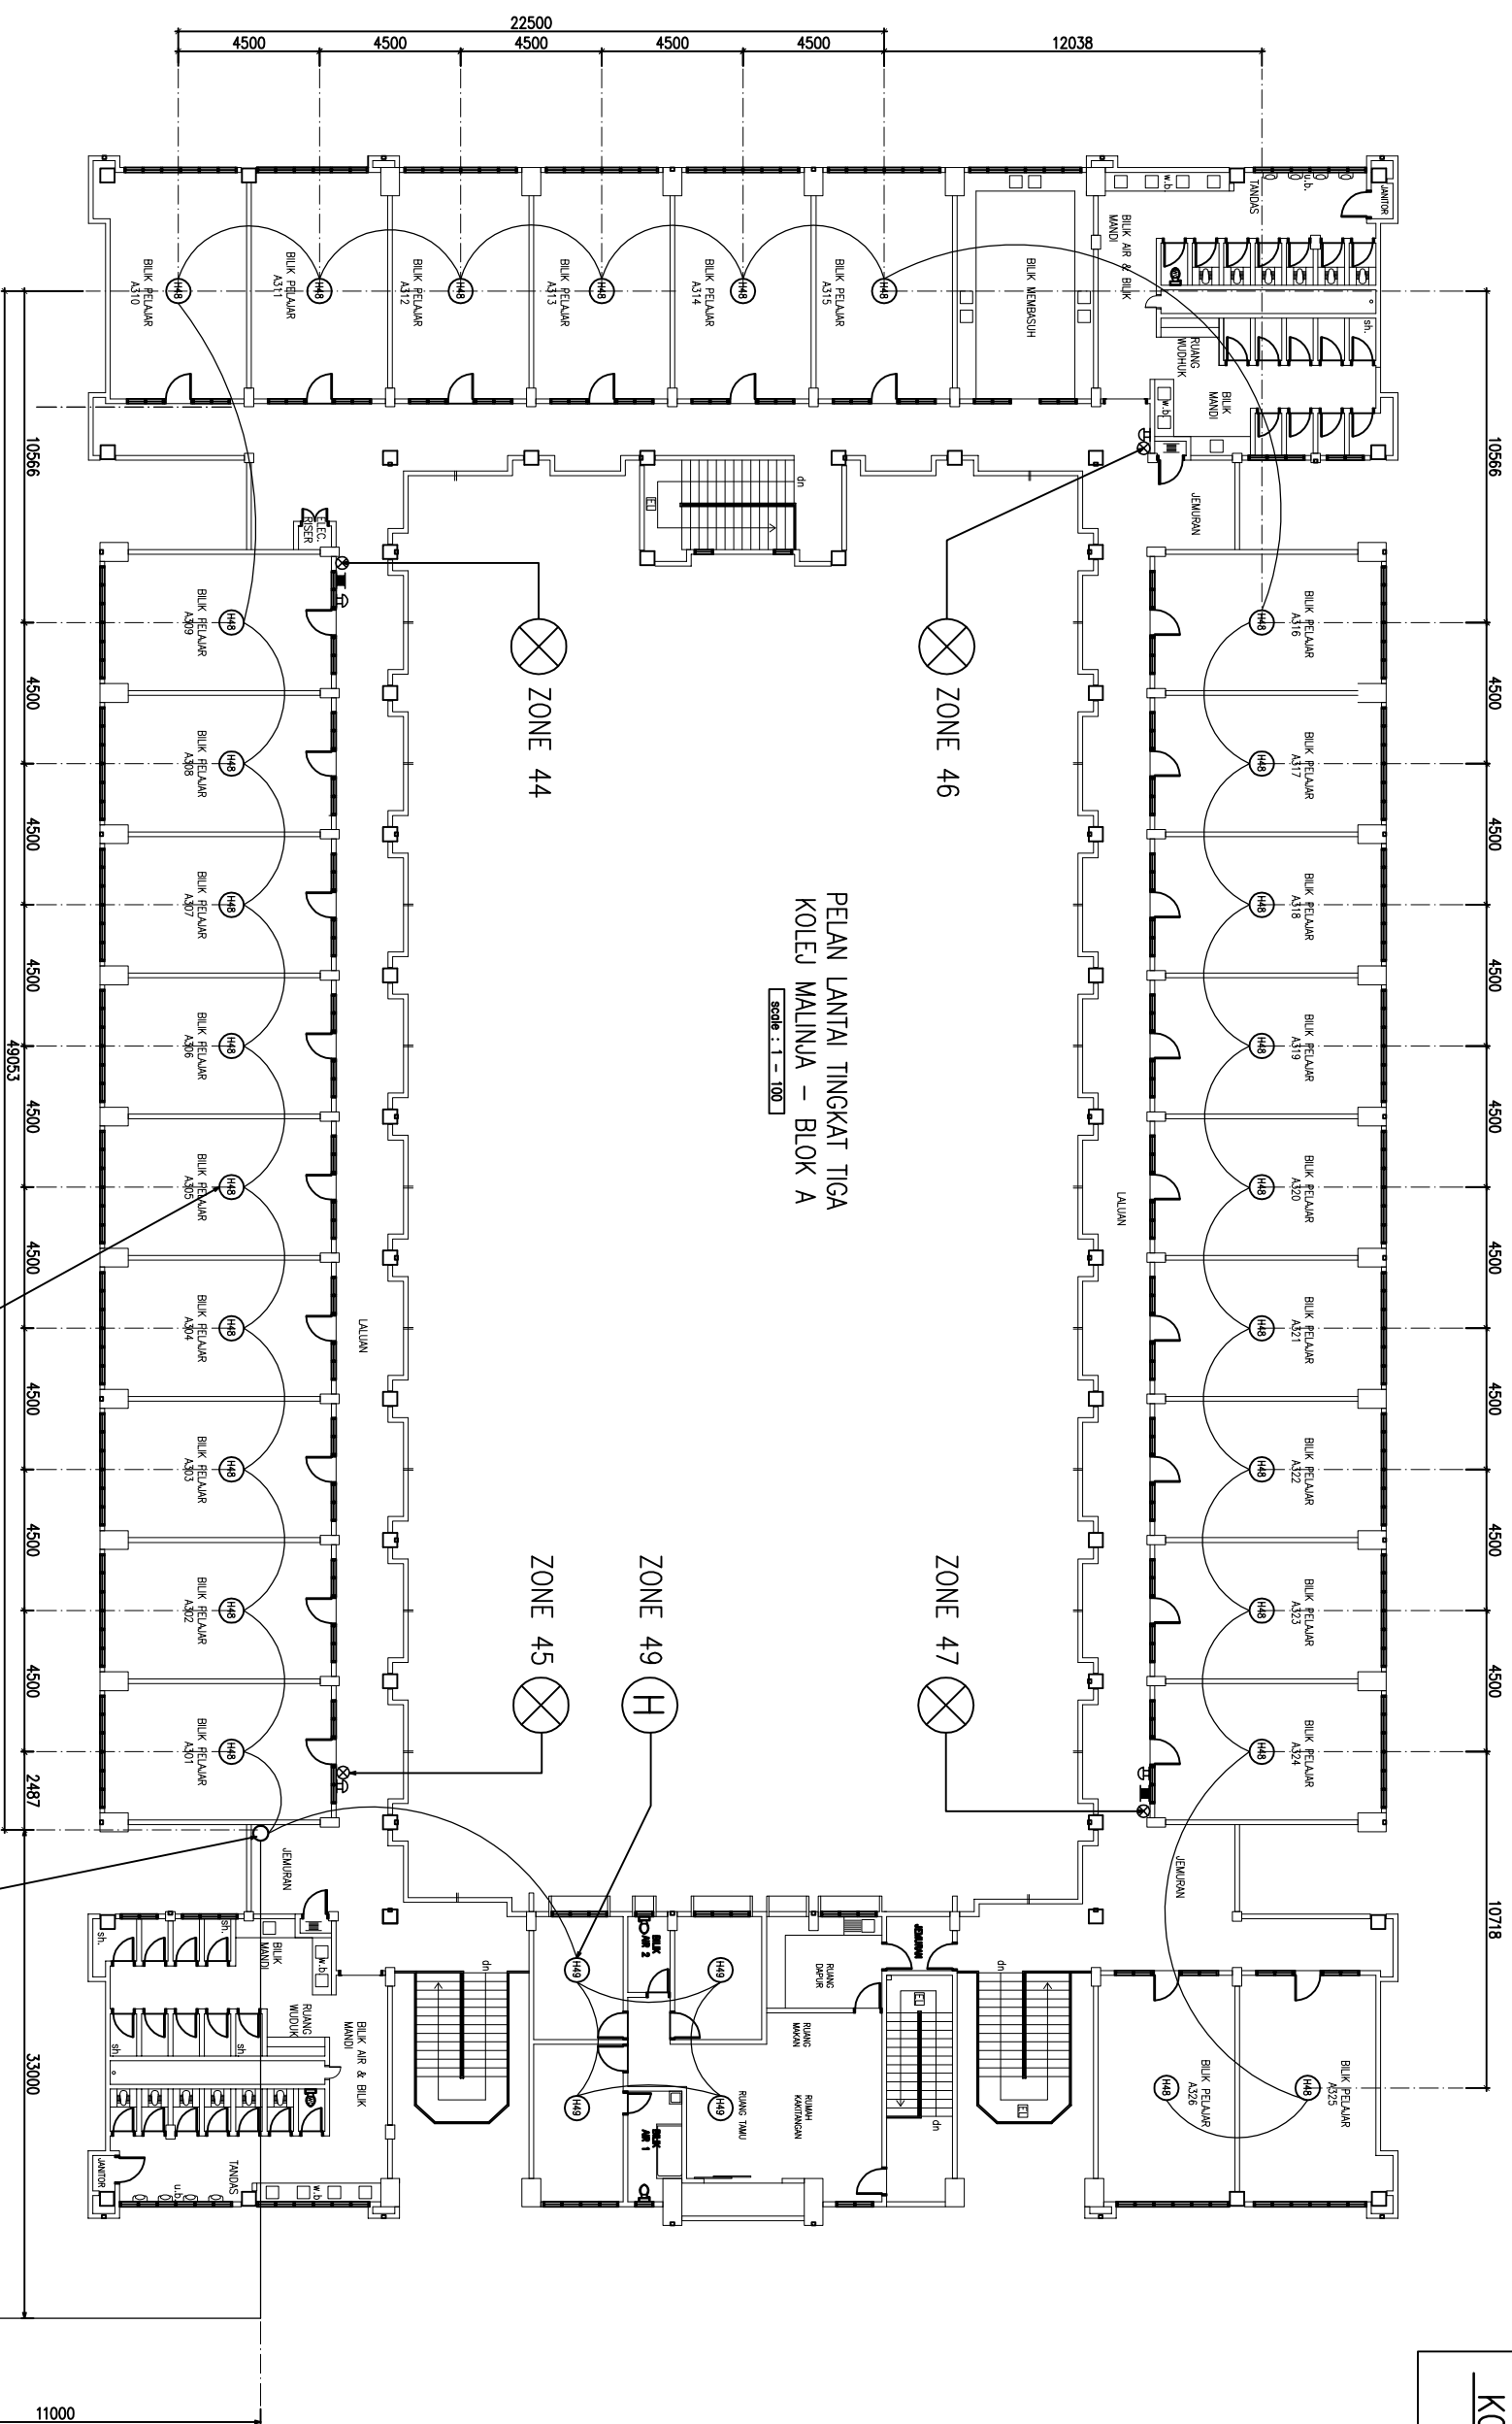

SIMBOL	LOKASI	KETERANGAN KERJA	JUMLAH
	BILIK PELAJAR	HEAT DETECTOR C/W BASE	30 nos.
	KORIDOR	BREKGLASS	4 nos.
	KORDOR	ALARM BELL 24VDC/150mm	4 nos.

sambungan pendawaian dari tingkat tiga Blok A ke panel di tingkat bawah Bangunan Kemudahan Pelajar serta kerja-kerja berkaitan

PELAN LANTAI BANGUNAN
KEMUDAHAN PELAJAR
TINGKAT BAWAH

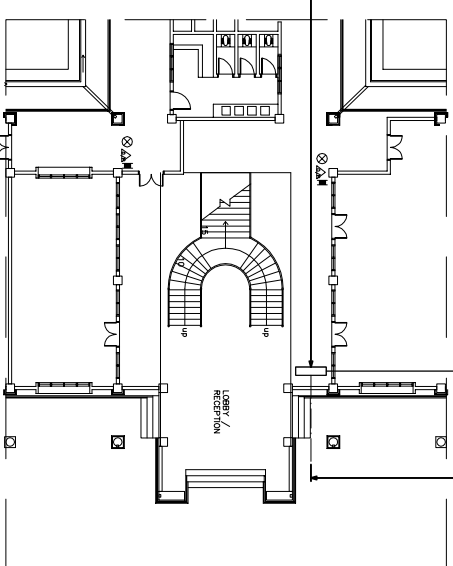[illegible]