SIMBOL	LOKASI	KETERANGAN KERJA	JUMLAH
(H)	BILIK PELAJAR	HEAT DETECTOR C/W BASE	30 nos.
⊗	KORIDOR	BREAKGLASS	4 nos.
	KORIDOR	ALARM BELL 24VDC/150mm	4 nos.

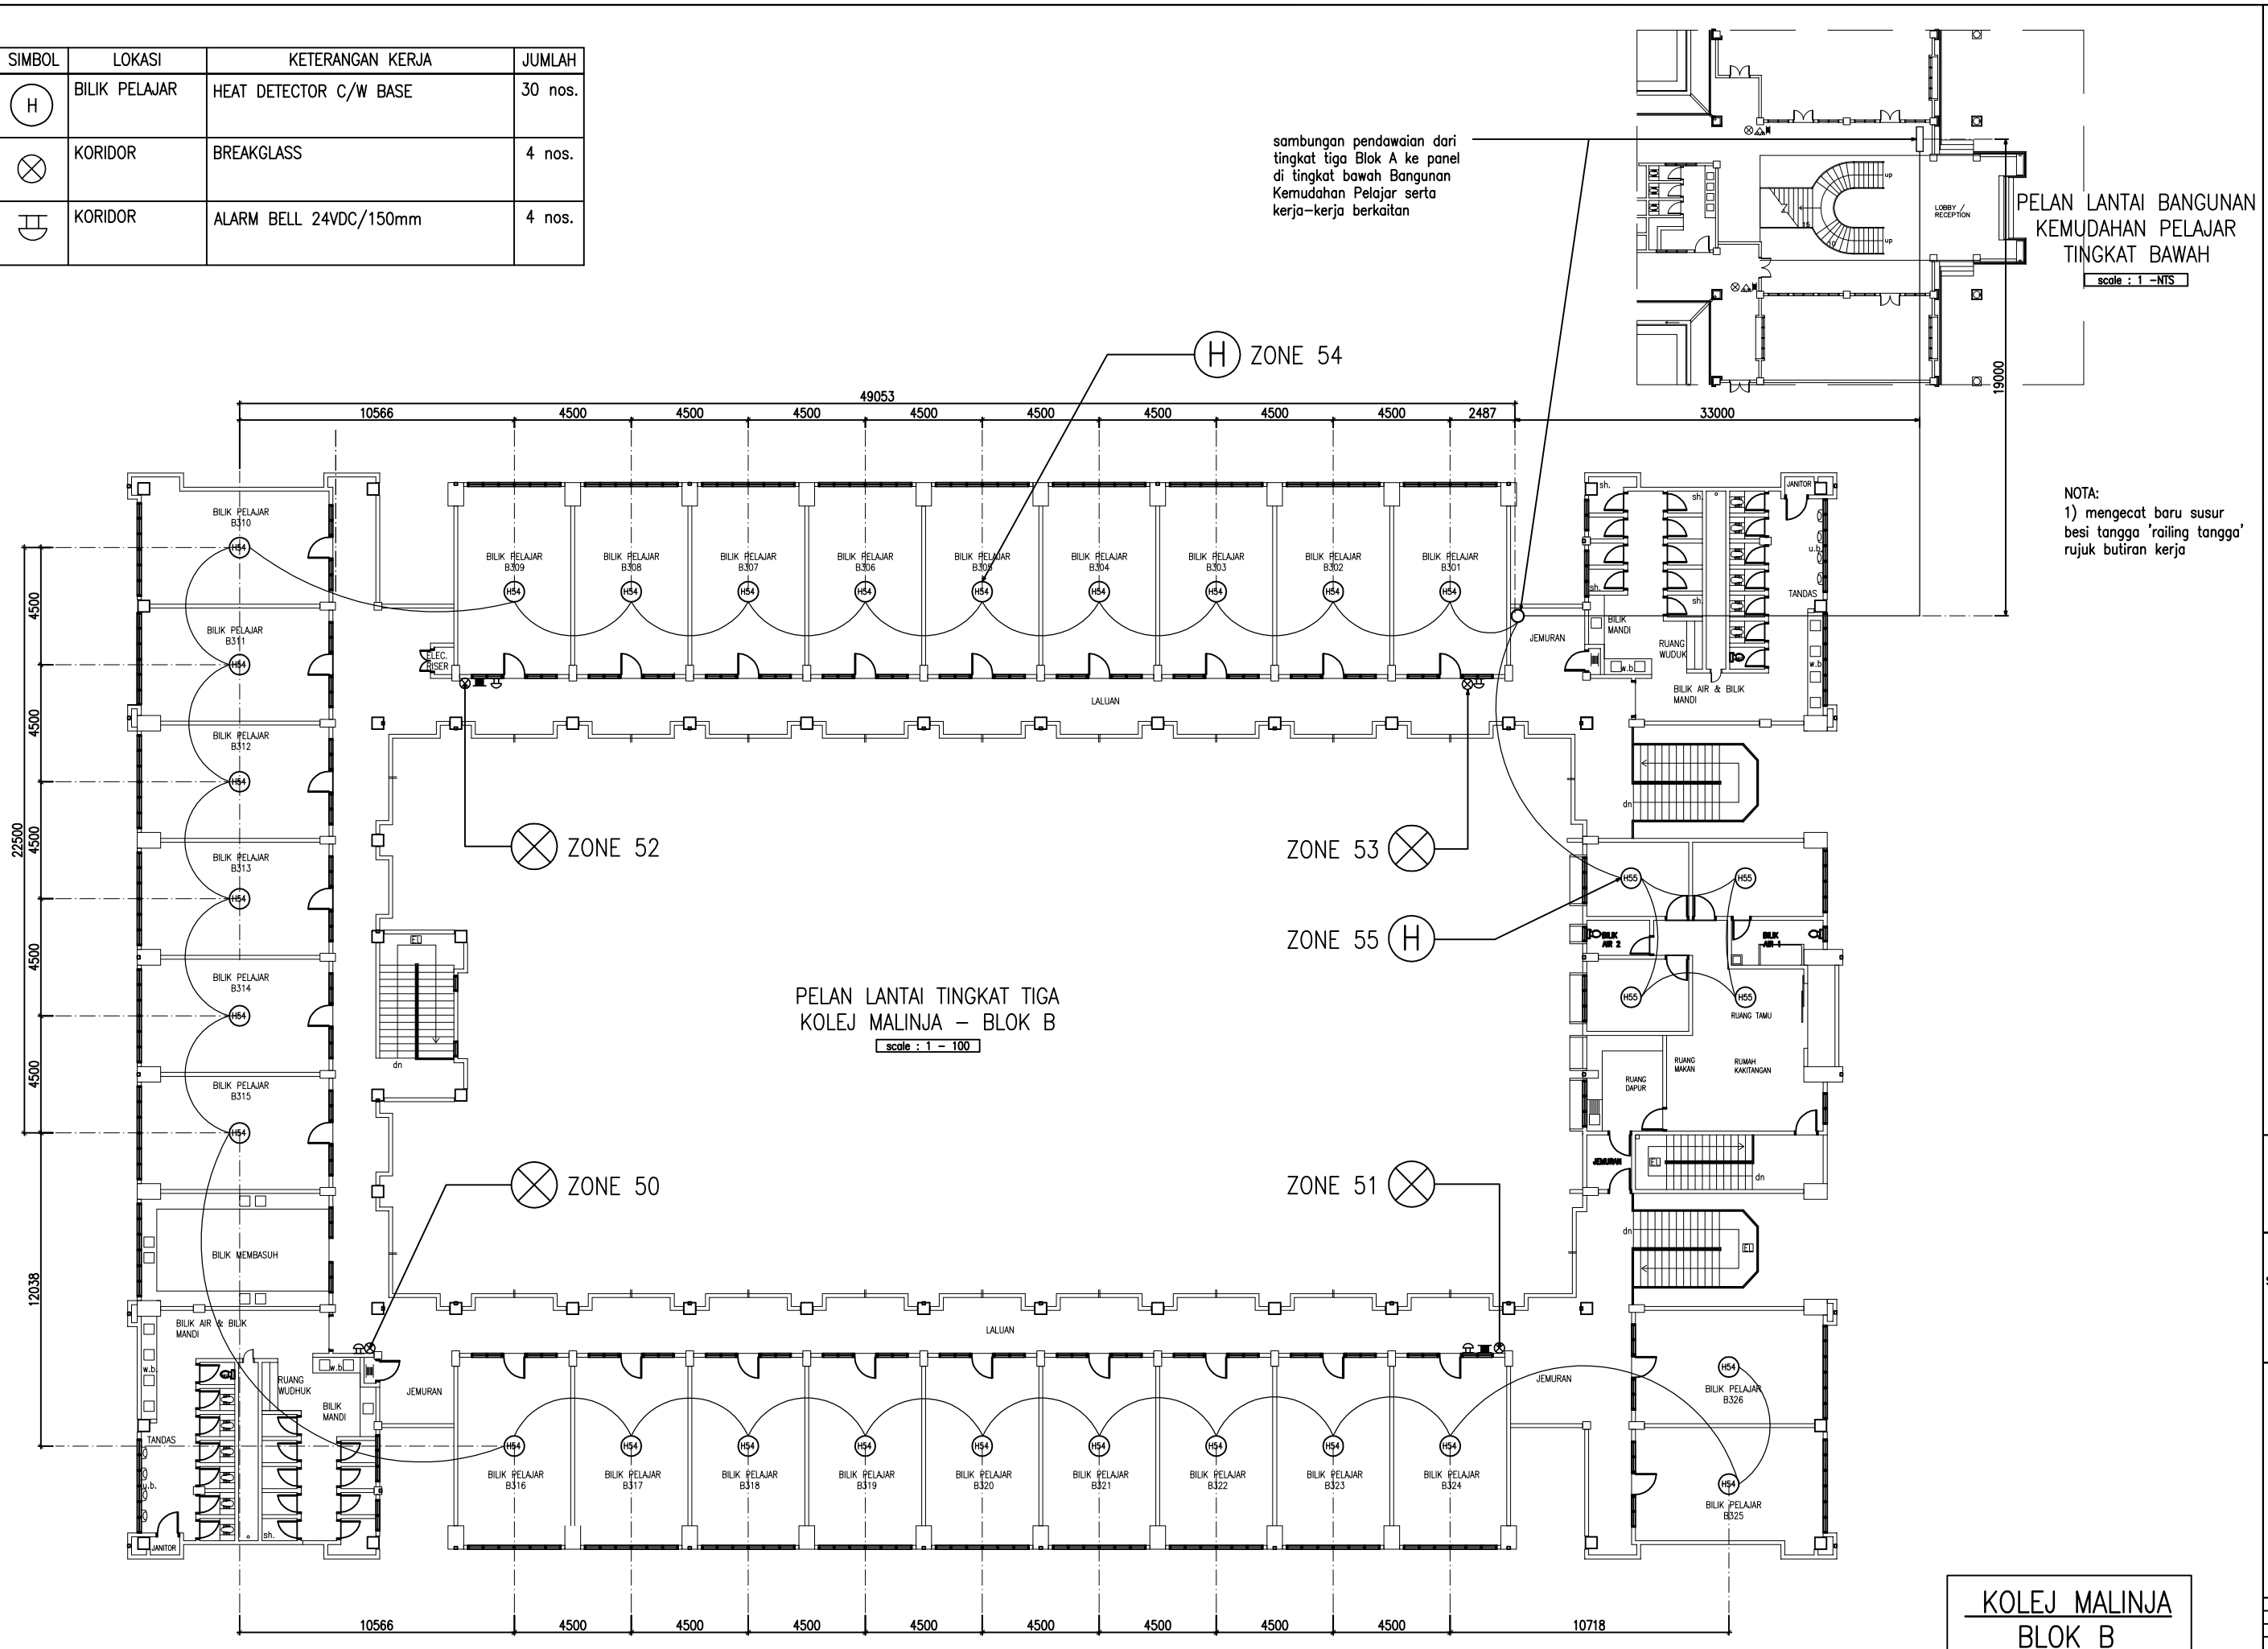

NOTA:
1) mengecat baru susur besi tangga 'railing tangga' rujuk butiran kerja

kontraktor di kehendaki mengikut dan mengutamakan dimensi yang dicatit dalam lukisan. hanya dimensi berangka sahaja dilaksanakan. kontraktor mesti memeriksa semua dimensi sebenar ditapak bina.sebarang percanggahan mesti dilaporkan dengan segera kepada pegawai penguasa sebelum kerja-kerja dimulakan.

KOLEJ MALINJA
BLOK B

BAHAGIAN PENGURUSAN FASILITI UITM CAWANGAN KEDAH

TAJUK LUKISAN :
KERJA-KERJA MEKANIKAL

SISTEM PENCEGAH KEBAKARAN – PELAN LANTAI PENDAWAIAN SISTEM HEAT DETECTOR, BREAKGLASS & ALARM BELL BLOK B

PROJEK :
PEMBAIKAN BANGUNAN ASRAMA KOLEJ MALINJA DAN SEBAHAGIAN KOLEJ MAHSURI DAN MASRIA SERTA KERJA BERKAITAN DI UITM CAWANGAN KEDAH

DILUKIS	EN. MOHD FANDI ROSLIE
DISEMAK	EN. MD ZAINEZAM NGADIMAN
DITARIKH	MB 2025
SKALA	NTS
PLOT	
NO. LUKISAN : UITMCK/BPF/UM/2025/05/01	2/5