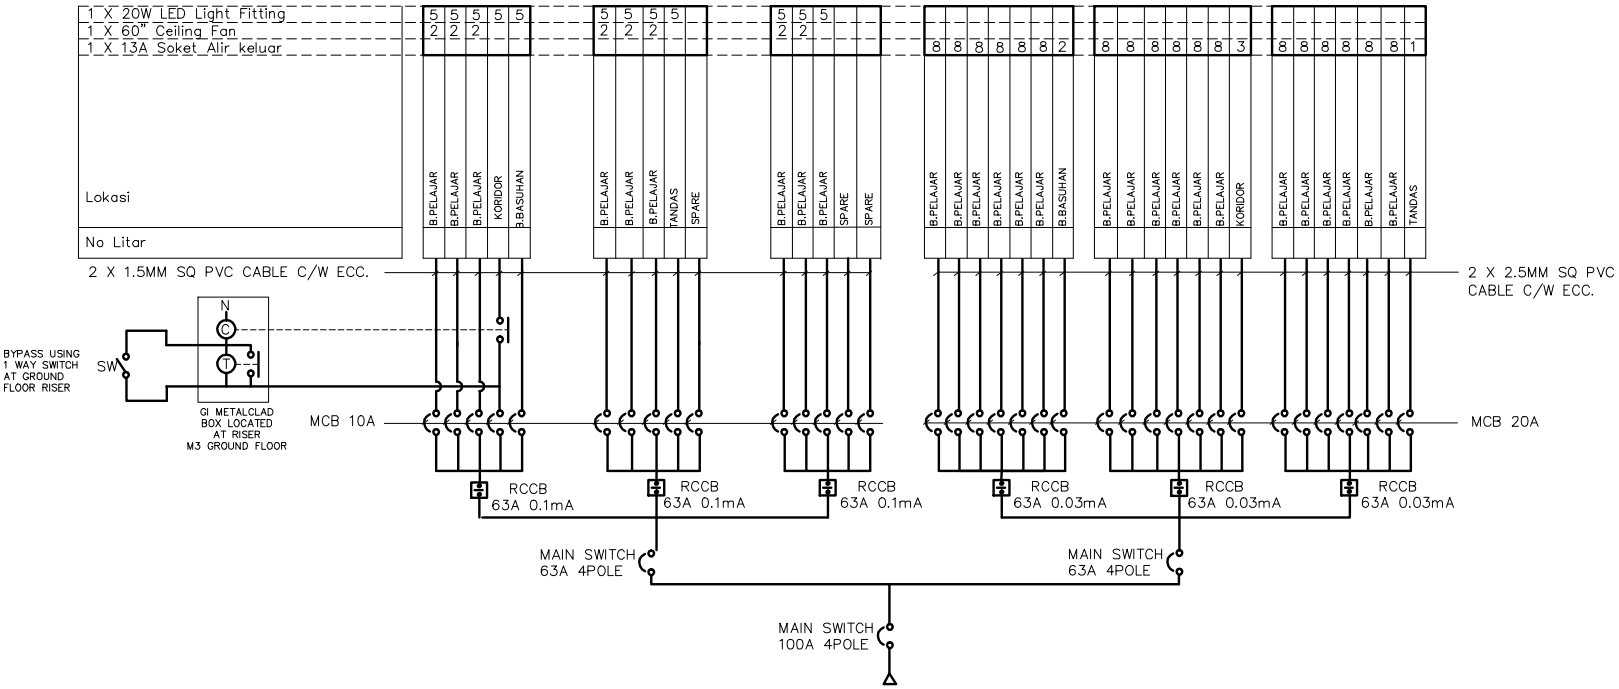

KONTRAKTOR DI KEHENDAKI MEMERIKSA DAN MENGUKUR DIMENSI YANG DIDAPATI DALAM LUKISAN. HANYA DIMENSI BERANGKA SAHAJA DILAKSANAKAN. KONTRAKTOR MESTI MEMERIKSA SEMUA DIMENSI SEBELUM PENTAPAN. SEMA SEBARANG PERCANGGAHAN MESTI DILAPORKAN DENGAN SEGERA KEPADA PERUNDING SEBELUM KERJA-KERJA DIMULAKAN.

BAHAGIAN PENGURUSAN FASILITI
UiTM CAWANGAN KEDAH

TAJUK LUKISAN :

SCHEMATC DRAWING - DB POWER & LIGHTING

PROJEK:

PEMBAIKAN BANGUNAN ASRAMA KOLEJ MALINJA DAN SEBAHAGIAN KOLEJ MAHSURI DAN KOLEJ MASRIA SERTA KERJA BERKAITAN DI UiTM CAWANGAN KEDAH

DILUKIS	EN. FATHUL AMZAR MAT ZUKI
DISEMAK	EN. MOHAMAD HAFIS RAMLI
DITARIKH	
SKALA	1 : 100
PLOT	

NO. LUKISAN :
UITMCK / BPF / UET / 25 /01 / 01

7/7