


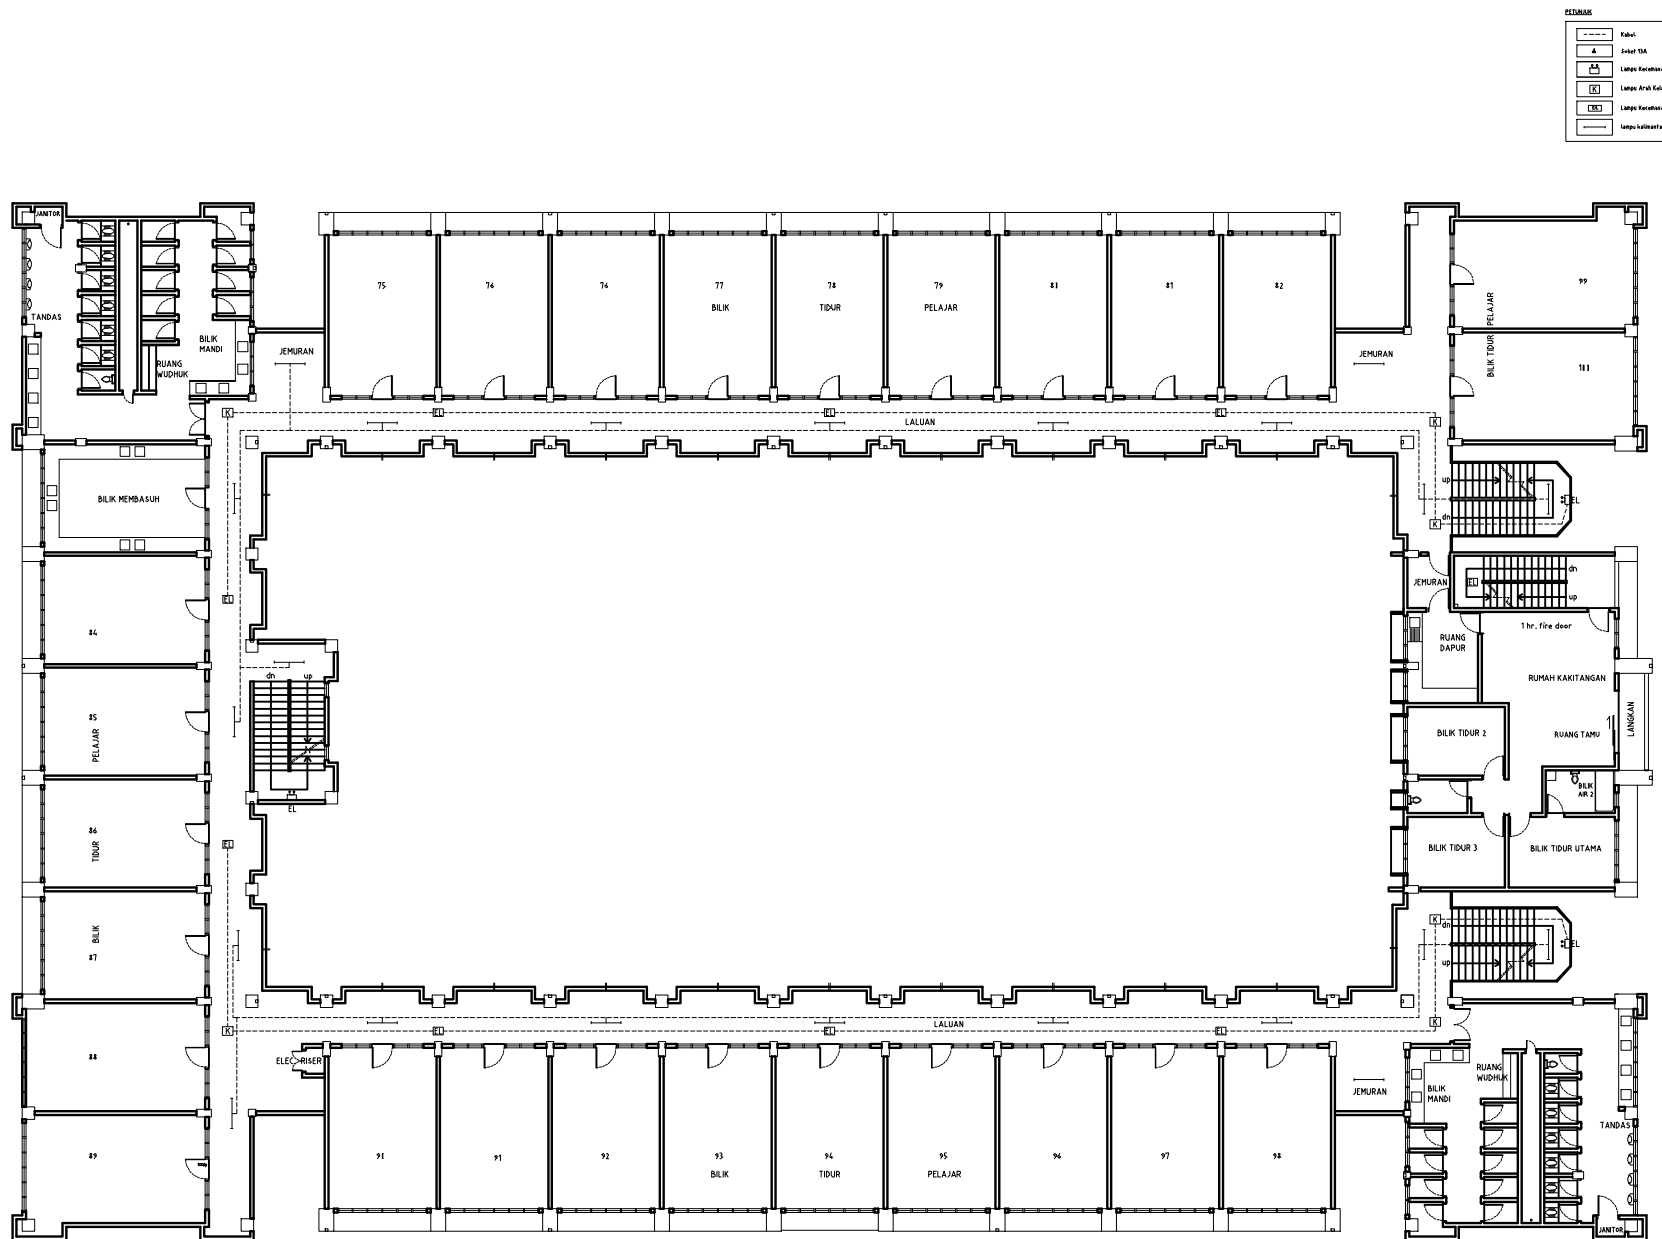

BAHAGIAN PENGURUSAN FASILITI
UTM CAWANGAN KEDAH

TAJUK LUKISAN :

PELAN LANTAI LAMPU KORIDOR
SERTA LAMPU KECEMASAN ARAS 3,
KOLEJ MALINJA

PROJEK :

PEMBAIKAN BANGUNAN ASRAMA KOLEJ
MALINJA DAN SEBAHAGIAN KOLEJ MAHSURI
DAN KOLEJ MASRIA SERTA KERJA
BERKAITAN DI UTM CAWANGAN KEDAH,
KAMPUS SUNGAI PETANI.

DILUKIS ENL FATHUL AMZAR MAT ZUKI

DISEMAK ENL MOHAMAD HAFIS RAMLI

DITARIKH

SKALA 1 : 200

PLOT

NO. LUKISAN :
UTMCK / BPF / UET / 25/01/01