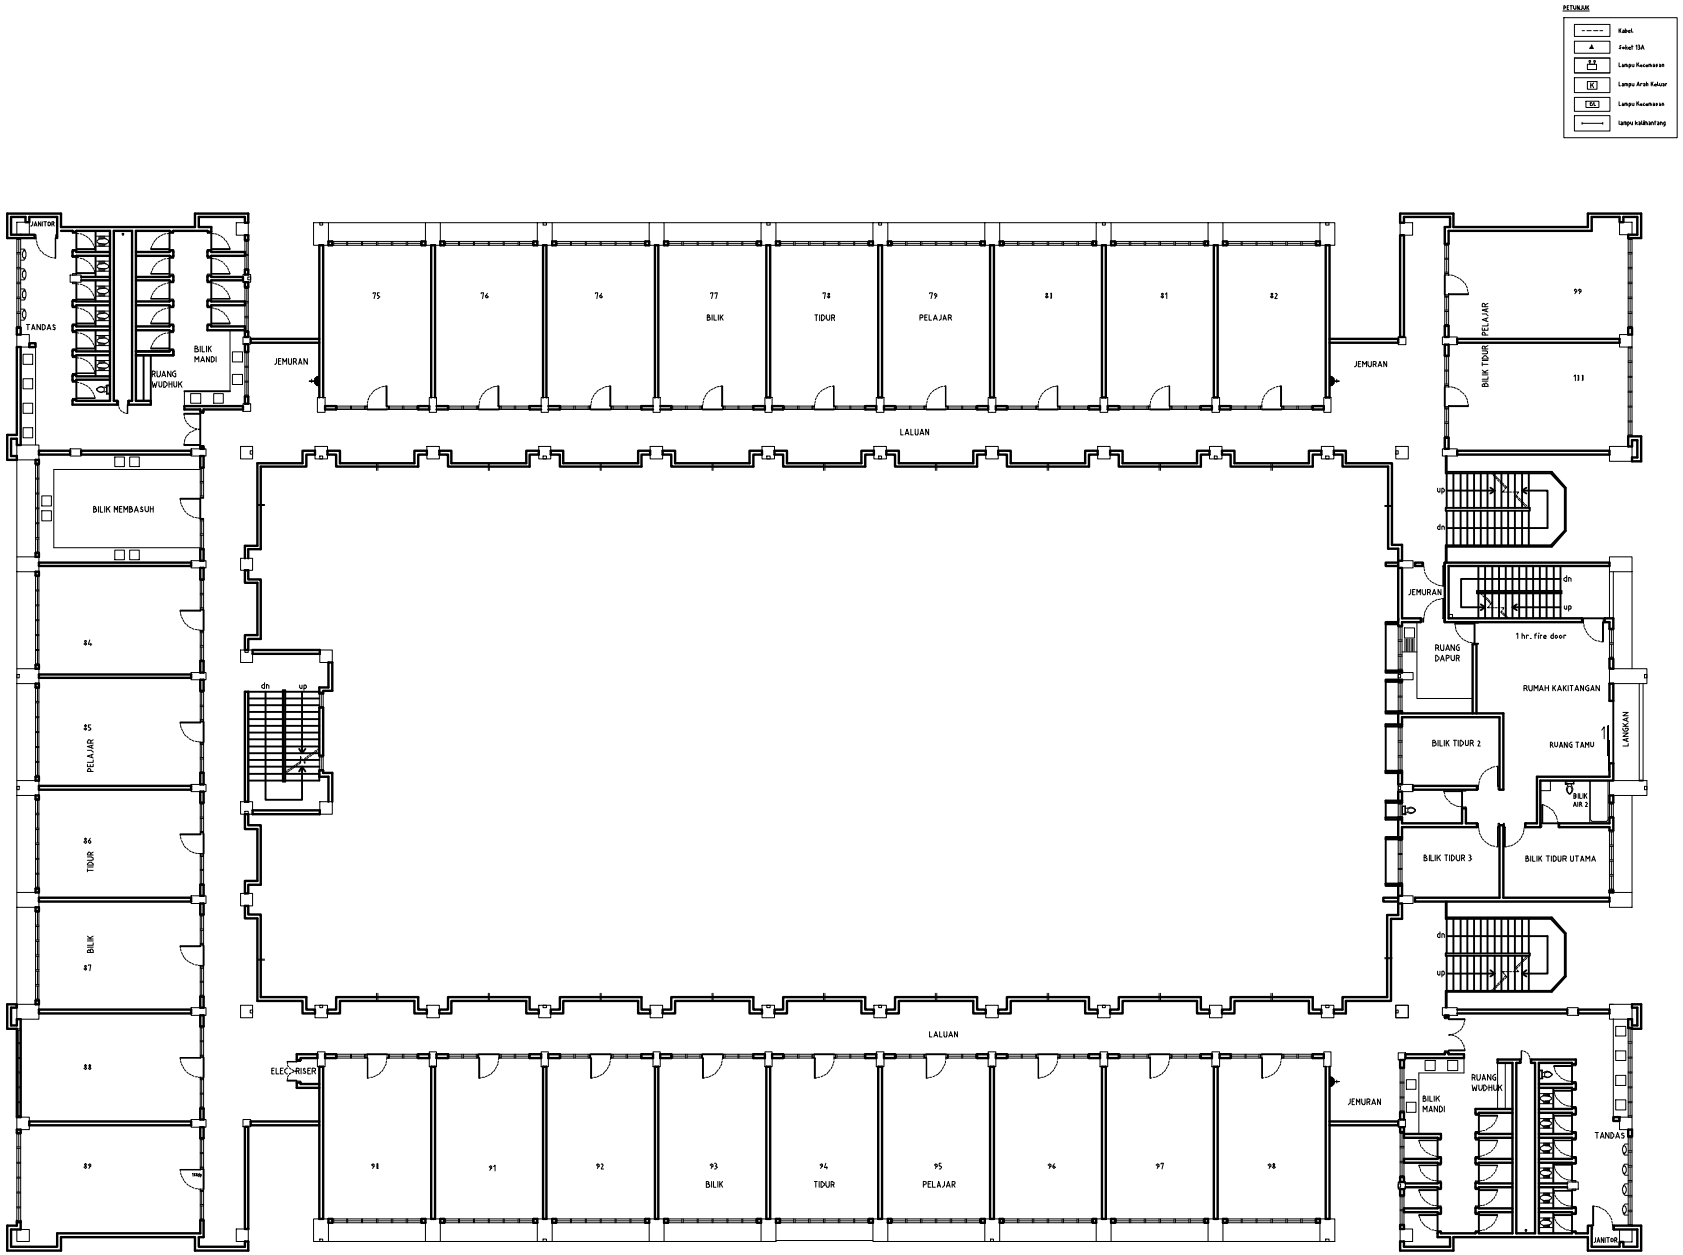

BAHAGIAN PENGURUSAN FASILITI
UITM CAWANGAN KEDAH

TAJUK LUKISAN :

PELAN LANTAI KORIDOR SOKET ALIR KELUAR 13A ARAS 3, KOLEJ MALINJA

PROJEK :
PEMBAIKAN BANGUNAN KOLEJ MALINJA DAN SEBAHAGIAN KOLEJ MAHSURI DAN KOLEJ MASRIA SERTA KERJA BERKAITAN DI UITM CAWANGAN KEDAH, KAMPUS SUNGAI PETANI.

DILUKIS	EN. FATHUL AMZAR MAT ZUKI
DISEMAK	EN. MOHAMAD HAFIS RAMLI
DITARIKH	
SKALA	1 : 250
PLOT	

NO. LUKISAN :
UITMCK / BPF / UET / 25/01/01

5/7