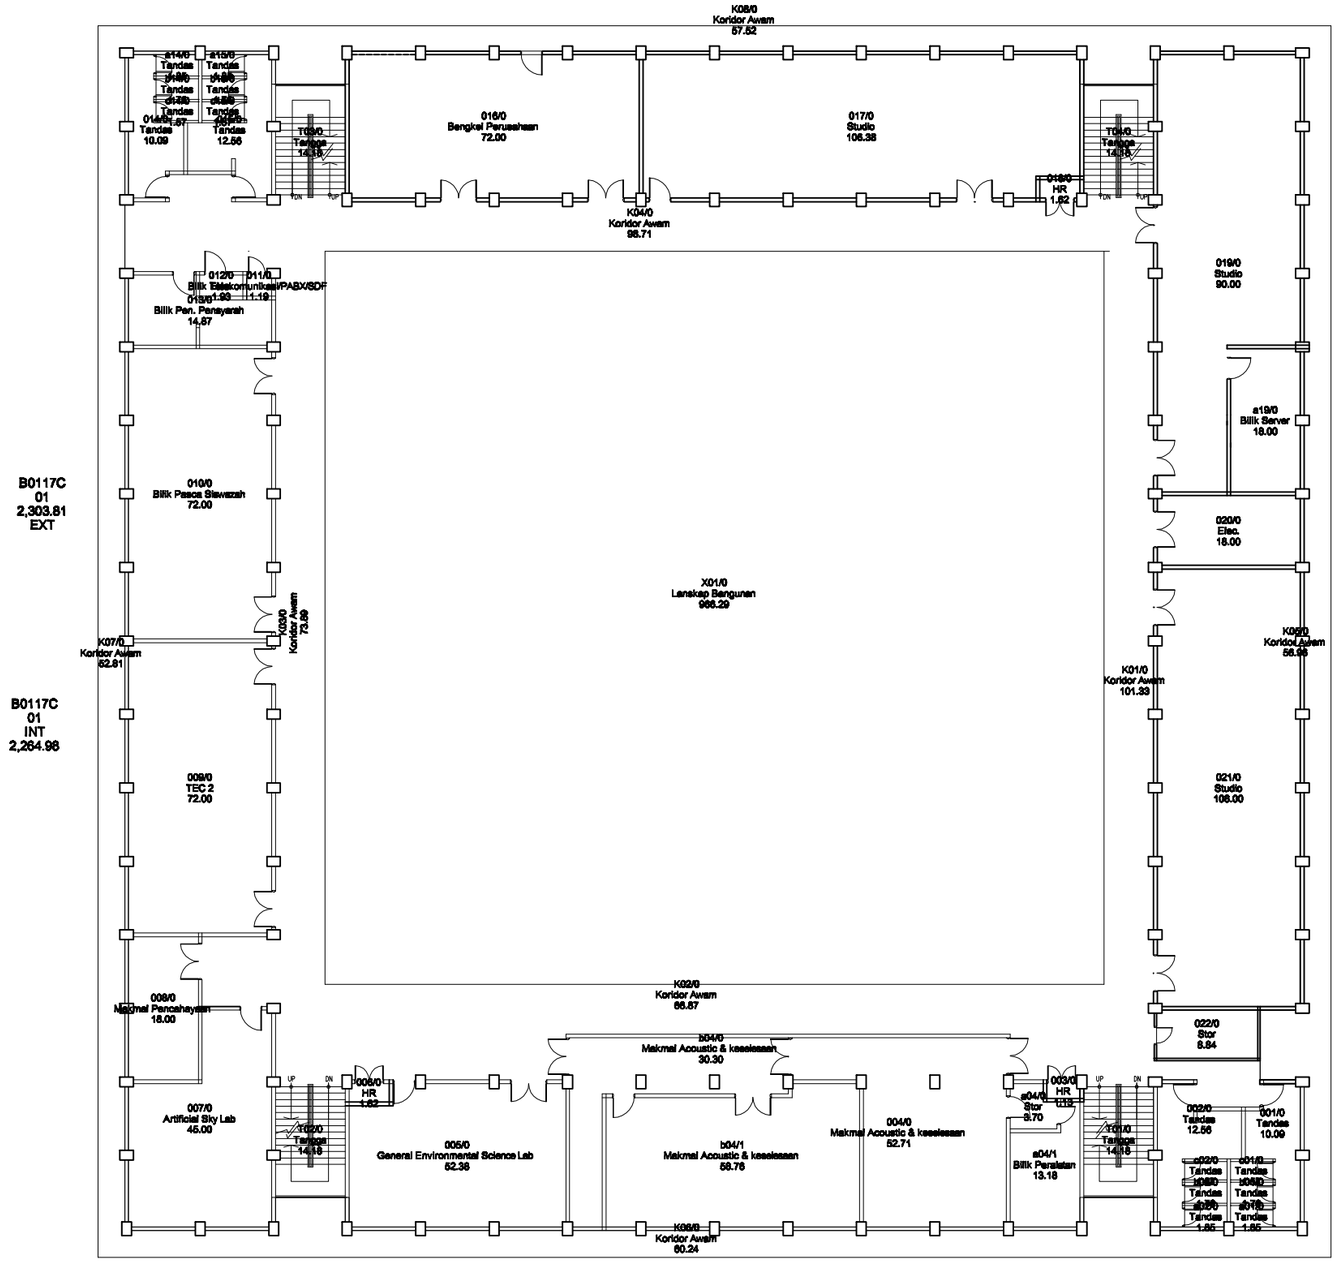


B0117C
01
2,303.81
EXT

B0117C
01
INT
2,264.98

**FAKULTI SENIBINA PERANCANGAN & UKUR (BLOK C) ARAS 1**
**SCALE : 1: 250**

UiTM
UNIVERSITI TEKNOLOGI MARA SHAH ALAM

PERINGATAN
HANYA DIMENSI BERANGKA SAHAJA DILAKSANAKAN. KONTRAKTOR MESTI MEMERIKSA SEMUA DIMENSI SEBENAR DI TAPAK BINA. SEBARANG PERCANGGAHAN MESTI DILAPORKAN DENGAN SEGERA KEPADA PEGAWAI PENGUMUM SEBELUM KERJA-KERJA DIMULAKAN.

PROJEK
FAKULTI SENIBINA PERANCANGAN & UKUR - BLOK C (FMS)

UNTUK
UNIVERSITI TEKNOLOGI MARA (UiTM) MALAYSIA
SHAH ALAM, SELANGOR.

TAJUK LUKISAN
FAKULTI SENIBINA PERANCANGAN & UKUR (BLOK C)
ARAS 1

| | | | | | |
|---|---|---|---|---|---|
| DISAHKAN OLEH | : | | DILUKIS OLEH | : | AIZAM |
| NAIB CANSELOR | : | DATO' PROF. IR. DR. SAHOL HAMID ABU BAKAR | DISEMAK OLEH | : | PN. NURUL JUAZEAN HAMDAN |
| PEN. NAIB CANSELOR (PEMBANGUNAN, PPF & ICT.) | : | PROF. IR. DR. HJ. ABDUL RAHMAN OMAR | SKALA | : | 1 : 250 |
| PENGARAH PENGURUSAN FASILITI | : | Sr. ZURAIDA HJ. YAHYA | TARIKH | : | JANUARI 2011/ MAC 2015 |
| TIMB. PENGARAH BKAF | : | EN. MOHD. SAINI AWANG | NO LUKISAN | : | 1 PPF B0117C/11/1-4 |
| KETUA UNIT FMS (RUANG) | : | PN. NURUL JUAZEAN HAMDAN | RUJUKAN KOMPUTER | : | MY COMD/PSPU |
| PENGURUS PROJEK FMS | : | | | | |

| INDEKS PINDAAN | | | | |
|---|---|---|---|---|
| A | B | C | D | E |
| | | | | |
| | | | | |
| | | | | |
| | | | | |

BIL. LUKISAN
1-4