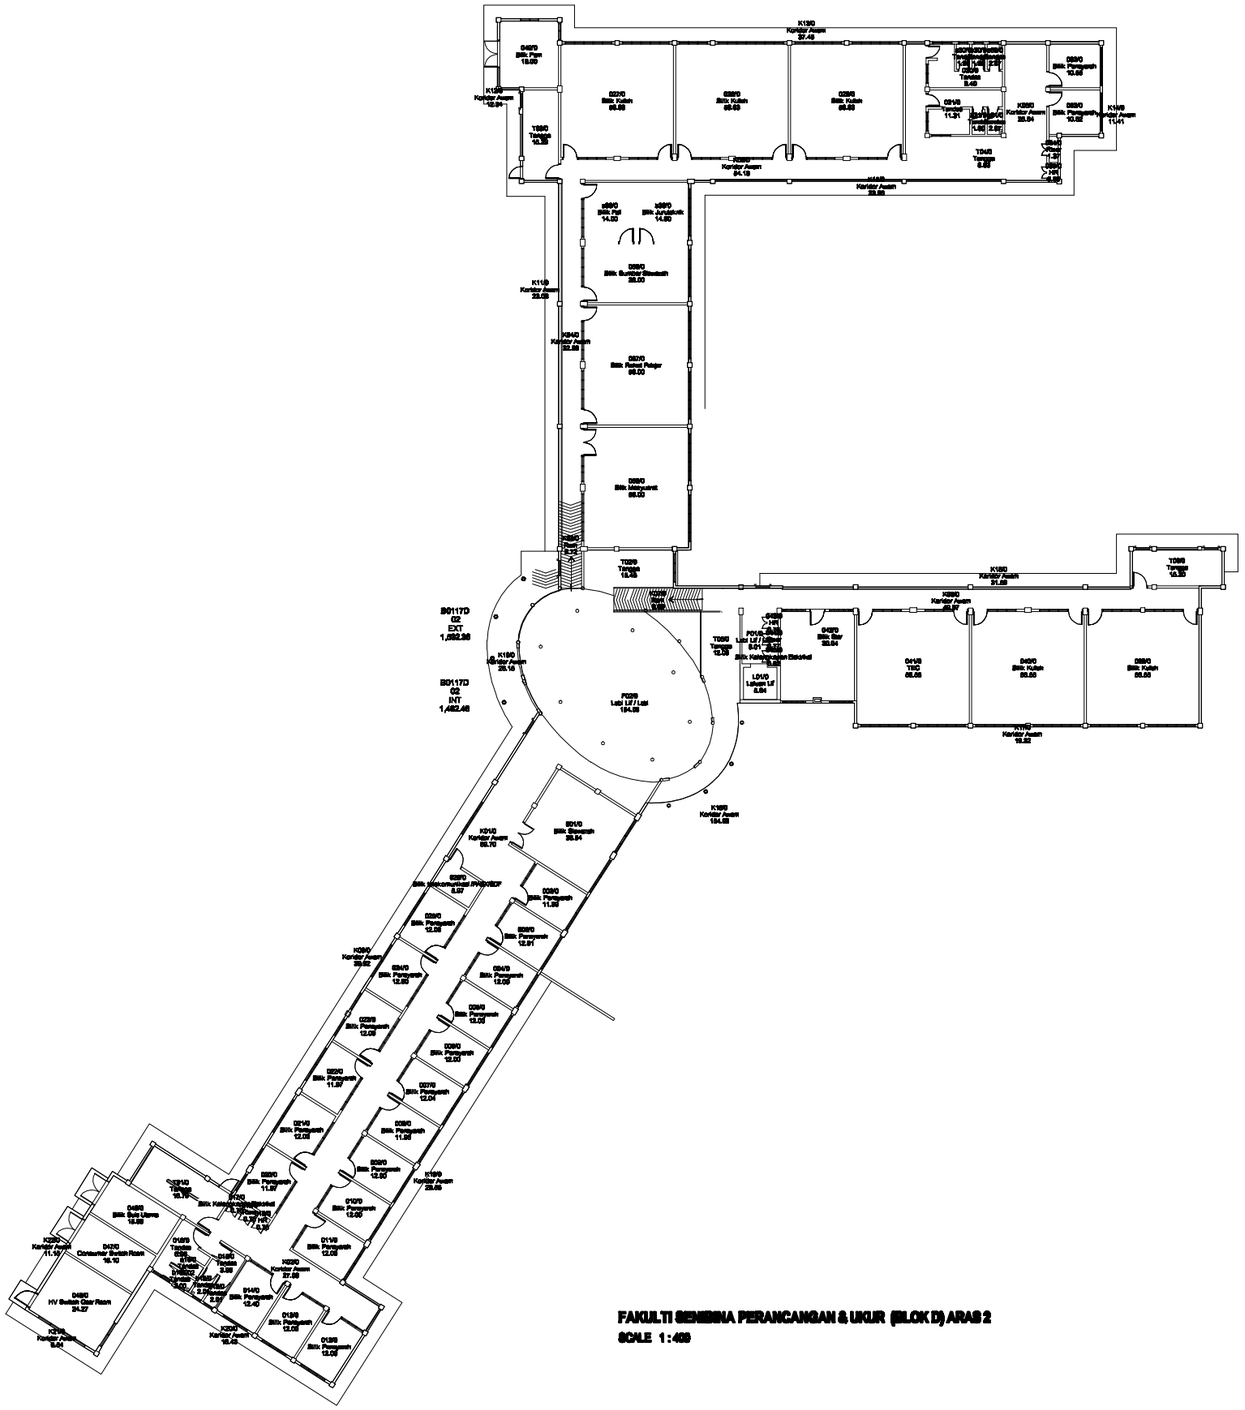

FAKULTI SENIBINA PERANCANGAN & UKUR (BLOK D) ARAS 2
SCALE 1 : 400

UiTM
UNIVERSITI TEKNOLOGI MARA SHAH ALAM

PERINGATAN
HANYA DIMENBA BERANGKA SAHAJA DILAKSANAKAN. KONTRAKTOR MESTI MEMERIKSA SAHAJA DIMENBA SEBENAR SITAPAK BINA. SEMARANG PERCANGGAHAN MESTI DILAPORKAN DENGAN SEGERA KEPADA PEGAWAI PENGUMBA SEBELUM KERJA-KERJA DIMULAKAN.

PROJEK
FAKULTI SENIBINA PERANCANGAN & UKUR - BLOK D (FMS)

UNTUK
UNIVERSITI TEKNOLOGI MARA (UITM) MALAYSIA
SHAH ALAM, SELANGOR.

TAJUK LUKISAN
FAKULTI SENIBINA PERANCANGAN & UKUR (BLOK D)
ARAS 2

DISAHKAN OLEH	:	
NAIB CANSELOR	:	DATO' PROF. IR. DR. SAHOL HAMID ABU BAKAR
PEN. NAIB CANSELOR (PEMBANGUNAN, PPF & ICT.)	:	PROF. IR. DR. HJ. ABDUL RAHMAN OMAR
PENGARAH PENGURUSAN FASILITI	:	Sr. ZURAIDA HJ. YAHYA
TIMB. PENGARAH BKAF	:	EN. MOHD. SAINI AWANG
KETUA UNIT FMS (RUANG)	:	PN. NURUL JUAZEAN HAMDAN
PENGURUS PROJEK FMS	:	

DILUKIS OLEH	:	MOHAMAD NURUL NIZAM / RASHNAH
DISEMAK OLEH	:	PN. NURUL JUAZEAN HAMDAN
SKALA	:	1 : 400
TARIKH	:	MEI 2011
NO LUKISAN	:	1 PPF B0117D/11/2-5
RUJUKAN KOMPUTER	:	MY COM/D/PGPU

INDEKS PINDAAN				
A	B	C	D	E

BIL. LUKISAN
2-5