


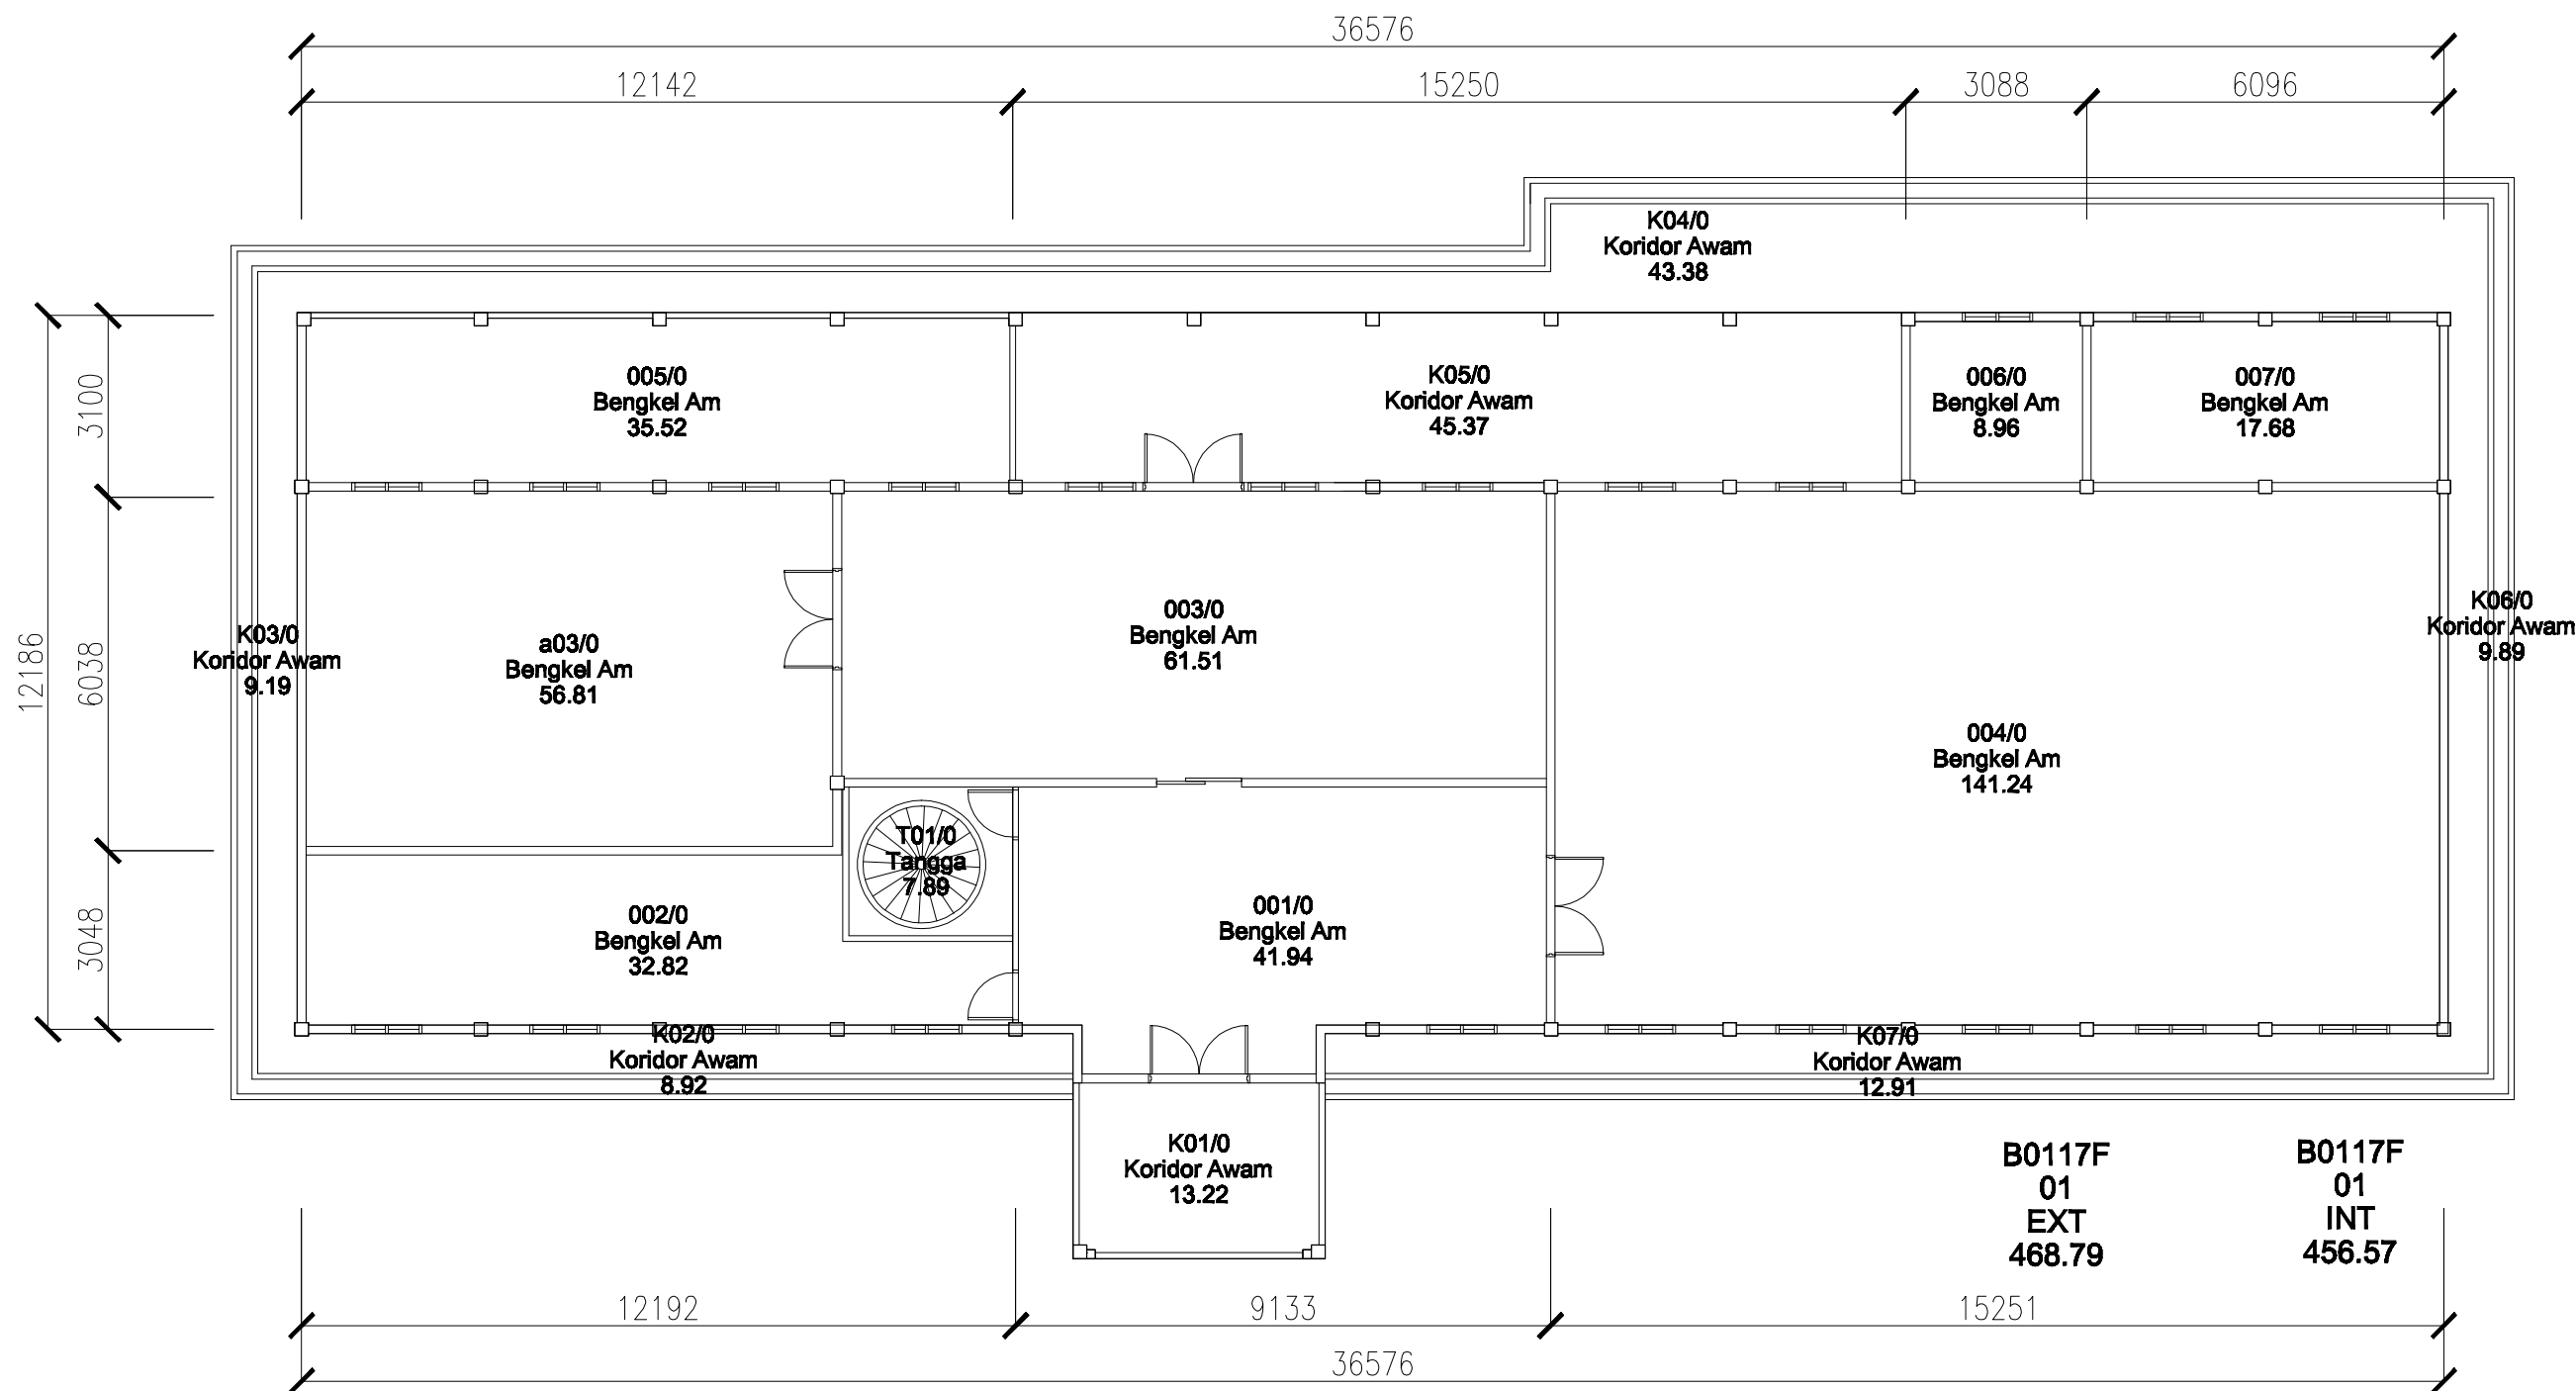

BENGKEL FSPU - ARAS 1
SCALE 1:125

 UNIVERSITI TEKNOLOGI MARA SHAH ALAM PERINGATAN HANYA DIMENSA BERANGKA SAHAJA DILAKSANAKAN. KONTRAKTOR HESTI MEMERIKSA SEMUA DIMENSA SEBENAR DITAPAK BINA. SEBARANG PERCANGKAHAN HESTI DILAPORKAN DENGAN SEGERA KEPADA PEGAWAI PENGUASA SEBELUM KERJA-KERJA DIMULAKAN.	PROJEK BENGKEL FSPU (FMS)	TAJUK LUKISAN BENGKEL FSPU - ARAS 1	DISAHKAN OLEH NAIB CANSOLOR PEN. NAIB CANSOLOR PENGARAH PENGURUSAN FASILITI TIMB. PENGARAH BKAF KETUA UNIT FMS (RUANG) PENGURUS PROJEK FMS	: : : : : : :	DILUKIS OLEH DISEMAK OLEH SKALA TARIKH NO LUKISAN RUJUKAN KOMPUTER	: : : : : :	RASHIDAH / AIZAM PN. NURUL JUAZEAN HAMDAN 1 : 125 25 OKTOBER 2011 / MAC 2015 1 PPF B0117F/11/1-2 MY COM/D/ BENGKEL FSPU	INDEKS PINDAAN <table><tr><th>A</th><th>B</th><th>C</th><th>D</th><th>E</th></tr><tr><td></td><td></td><td></td><td></td><td></td></tr><tr><td></td><td></td><td></td><td></td><td></td></tr><tr><td></td><td></td><td></td><td></td><td></td></tr></table> BIL. LUKISAN 1-2	A	B	C	D	E															
	A	B	C	D	E																							
UNTUK UNIVERSITI TEKNOLOGI MARA (UiTM) SHAH ALAM, SELANGOR																												