


B0118B
01
INT
17.68

B0118B
01
EXT
19.51

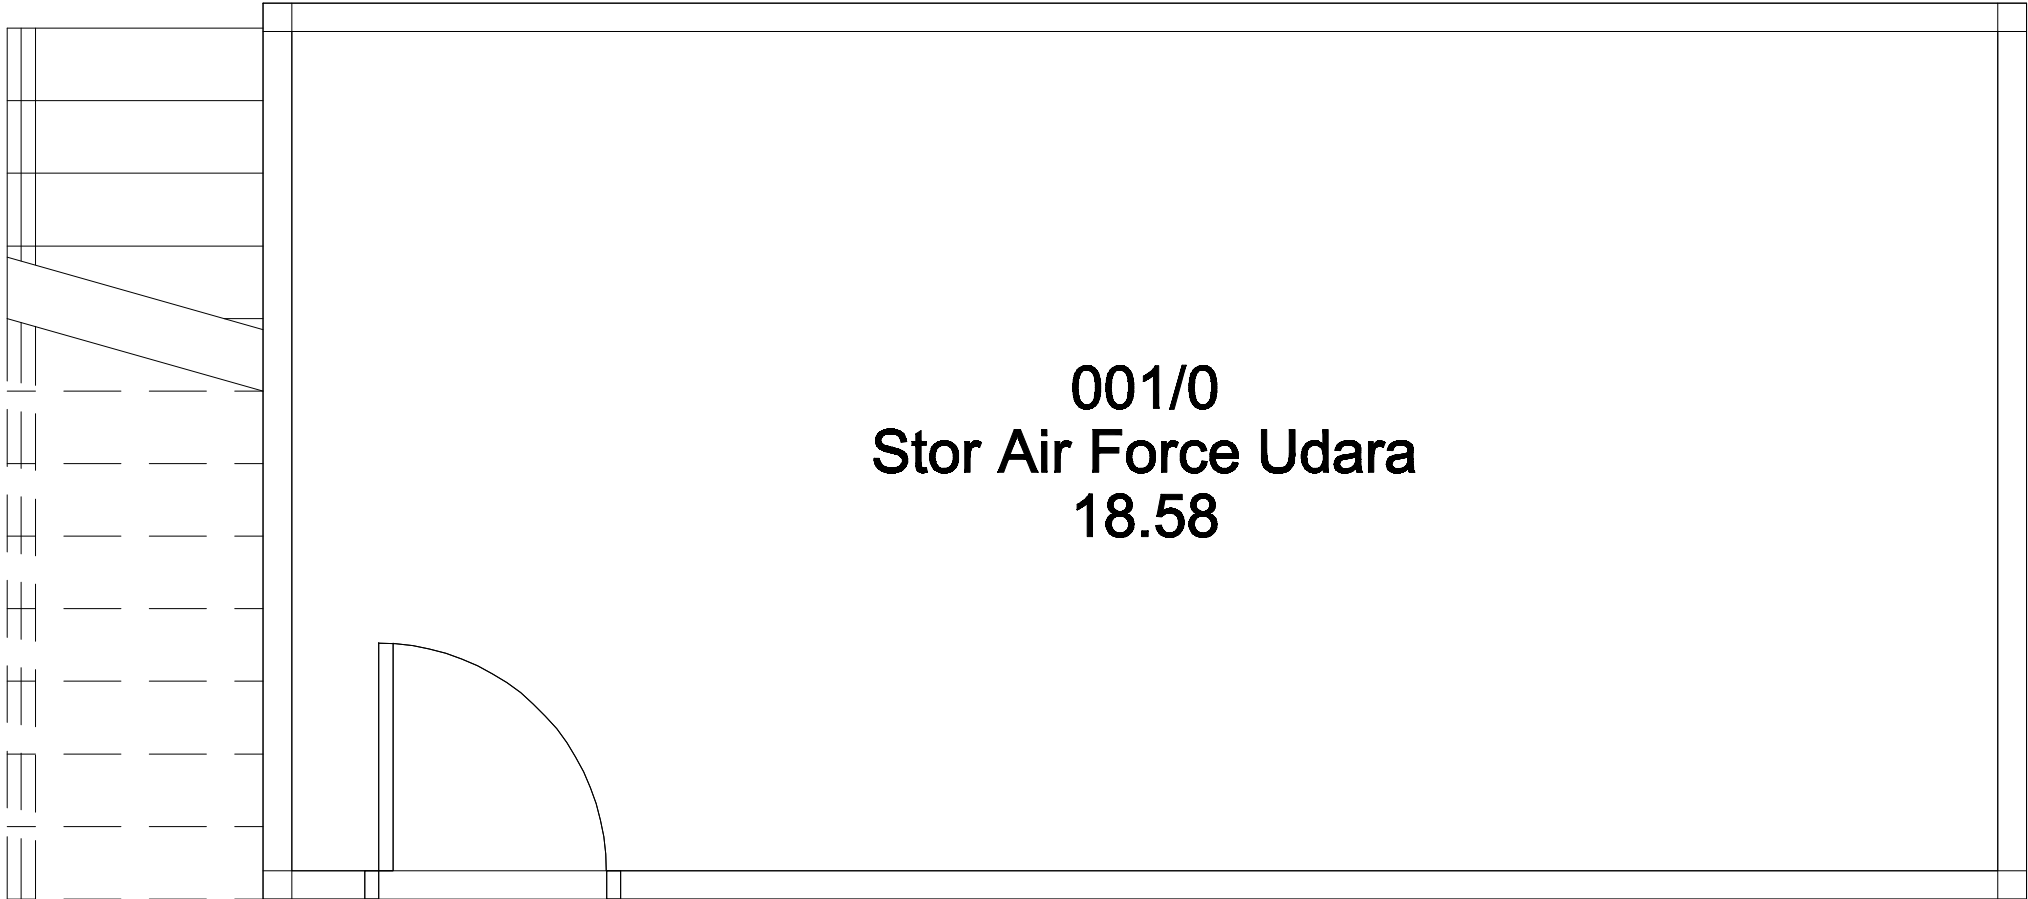

STOR AIR-FORCE UDARA - ARAS 1
SKALA 1 : 25

UiTM UNIVERSITI TEKNOLOGI MARA SHAH ALAM PERINGATAN HANYA DIMENBA BERANSYA BAHAN DILAKSANAKAN KONTRAKTOR HESTI MEMERIKSA BOLA TAMPAN KESAMA DAPAK BINA. BERANSYA PERANGKANN HESTI DILAPORAN DENGAN BEKUDA KOPAKA PERANGKANN BERSEBELAN KEDUA-KEDUA DIBALUTKAN	PROJEK STOR AIR-FORCE UDARA (FMS)	STOR AIR-FORCE UDARA - ARAS 1	DISAHKAN OLEH :	DILUKIS OLEH : AZAM	INDEKS PINDAAN					
	UNTUK UNIVERSITI TEKNOLOGI MARA (UiTM) SHAH ALAM, SELANGOR		NAIB CANSOLOR : DATO' PROF. IR. DR. SAHOL HAMID ABU BAKAR	DISEMAK OLEH : PN. NURUL JUAZEAN HAMDAN	A	B	C	D	E	
			TIMB. NAIB CANSOLOR : PROF. IR. DR. HJ. ABDUL RAHMAN OMAR	SKALA : 1 : 25						
			PENGARAH PENGURUSAN FASILITI : EN. ALIAS TAIB	TARIKH : NOV. 2012						
			KETUA BHG. KUALITI, AUDIT & FMS : EN. HANAFI MOGHNI	NO LUKSAN : 1 PPFB0118B/12/1-2						
			KETUA UNIT FMS (RUANG) : PN. NURUL JUAZEAN HAMDAN		BIL. LUKSAN 1 - 2					
			PENGURUS PROJEK	RUJUKAN KOMPUTER : MY COM/D/STOR AIR-FORCE UDARA						