


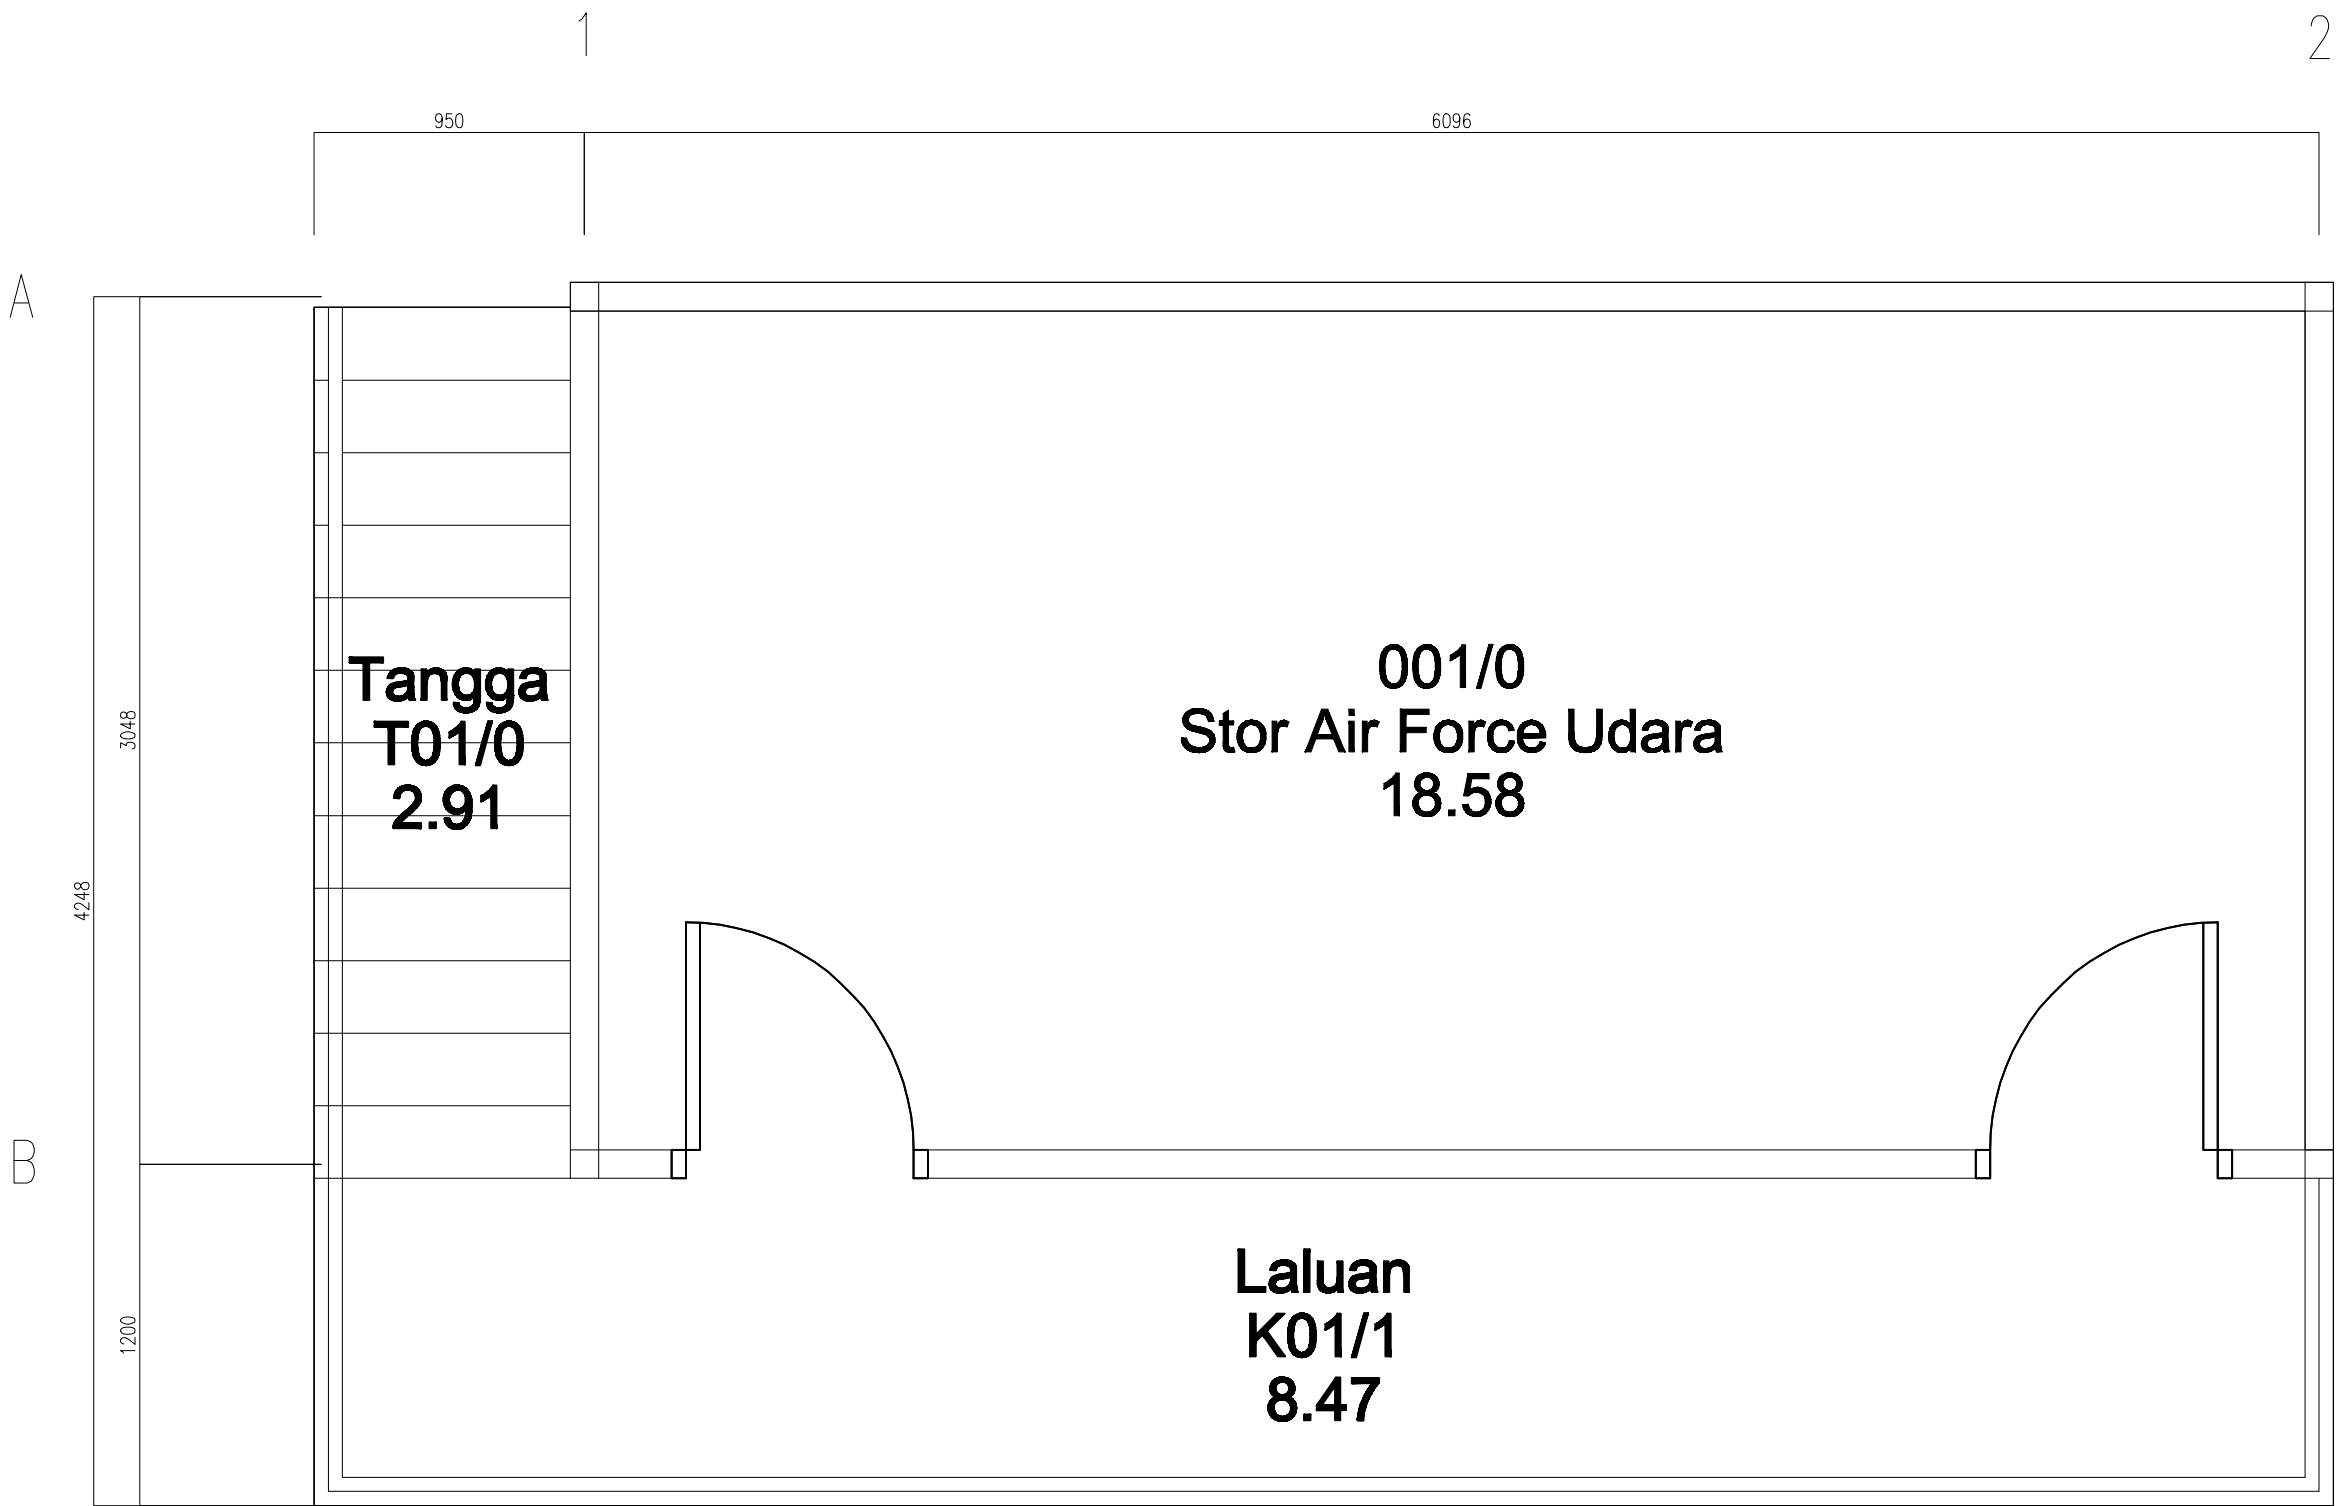

B0118B
02
EXT
30.42

B0118B
02
INT
29.51

STOR AIR-FORCE UDARA - ARAS 2
SKALA 1 : 25

 UNIVERSITI TEKNOLOGI MARA SHAH ALAM PERINGATAN HANYA DIMENSA BERANSUR BAHAN DILAKSANAKAN KONTRAKTOR HESTI MENYEDIAKAN BAHAN TAMPILAN BERANSUR DAPATKAN BINA. BERANSUR PERANGKATAN HESTI DILAKSANAKAN DENGAN BERTUKAR TUKAR PERANGKATAN BERANSUR KEDUA-KEDUA DILAKSANAKAN	PROJEK STOR AIR-FORCE UDARA (FMS)	TAJUK LUKSAN STOR AIR-FORCE UDARA - ARAS 2	DISAHKAN OLEH : NAIB CANSOLOR : DATO' PROF. IR. DR. SAHOL HAMID ABU BAKAR TIMB. NAIB CANSOLOR : PROF. IR. DR. HJ. ABDUL RAHMAN OMAR PENGARAH PENGURUSAN FASILITI : EN. ALIAS TAIB KETUA BHG. KUALITI, AUDIT & FMS : EN. HANAFI MOGHNI KETUA UNIT FMS (RUANG) : PN. NURUL JUAZEAN HAMDAN PENGURUS PROJEK	DILUKIS OLEH : AZAM DISEMAK OLEH : PN. NURUL JUAZEAN HAMDAN SKALA : 1 : 25 TARIKH : NOV. 2012 NO LUKSAN : 1 PPFB0118B/12/2-2 RUJUKAN KOMPUTER : MY COM/D/STOR AIR-FORCE UDARA	INDEKS PINDAAN A B C D E BIL. LUKSAN 2-2
	UNTUK UNIVERSITI TEKNOLOGI MARA (UiTM) SHAH ALAM, SELANGOR				