


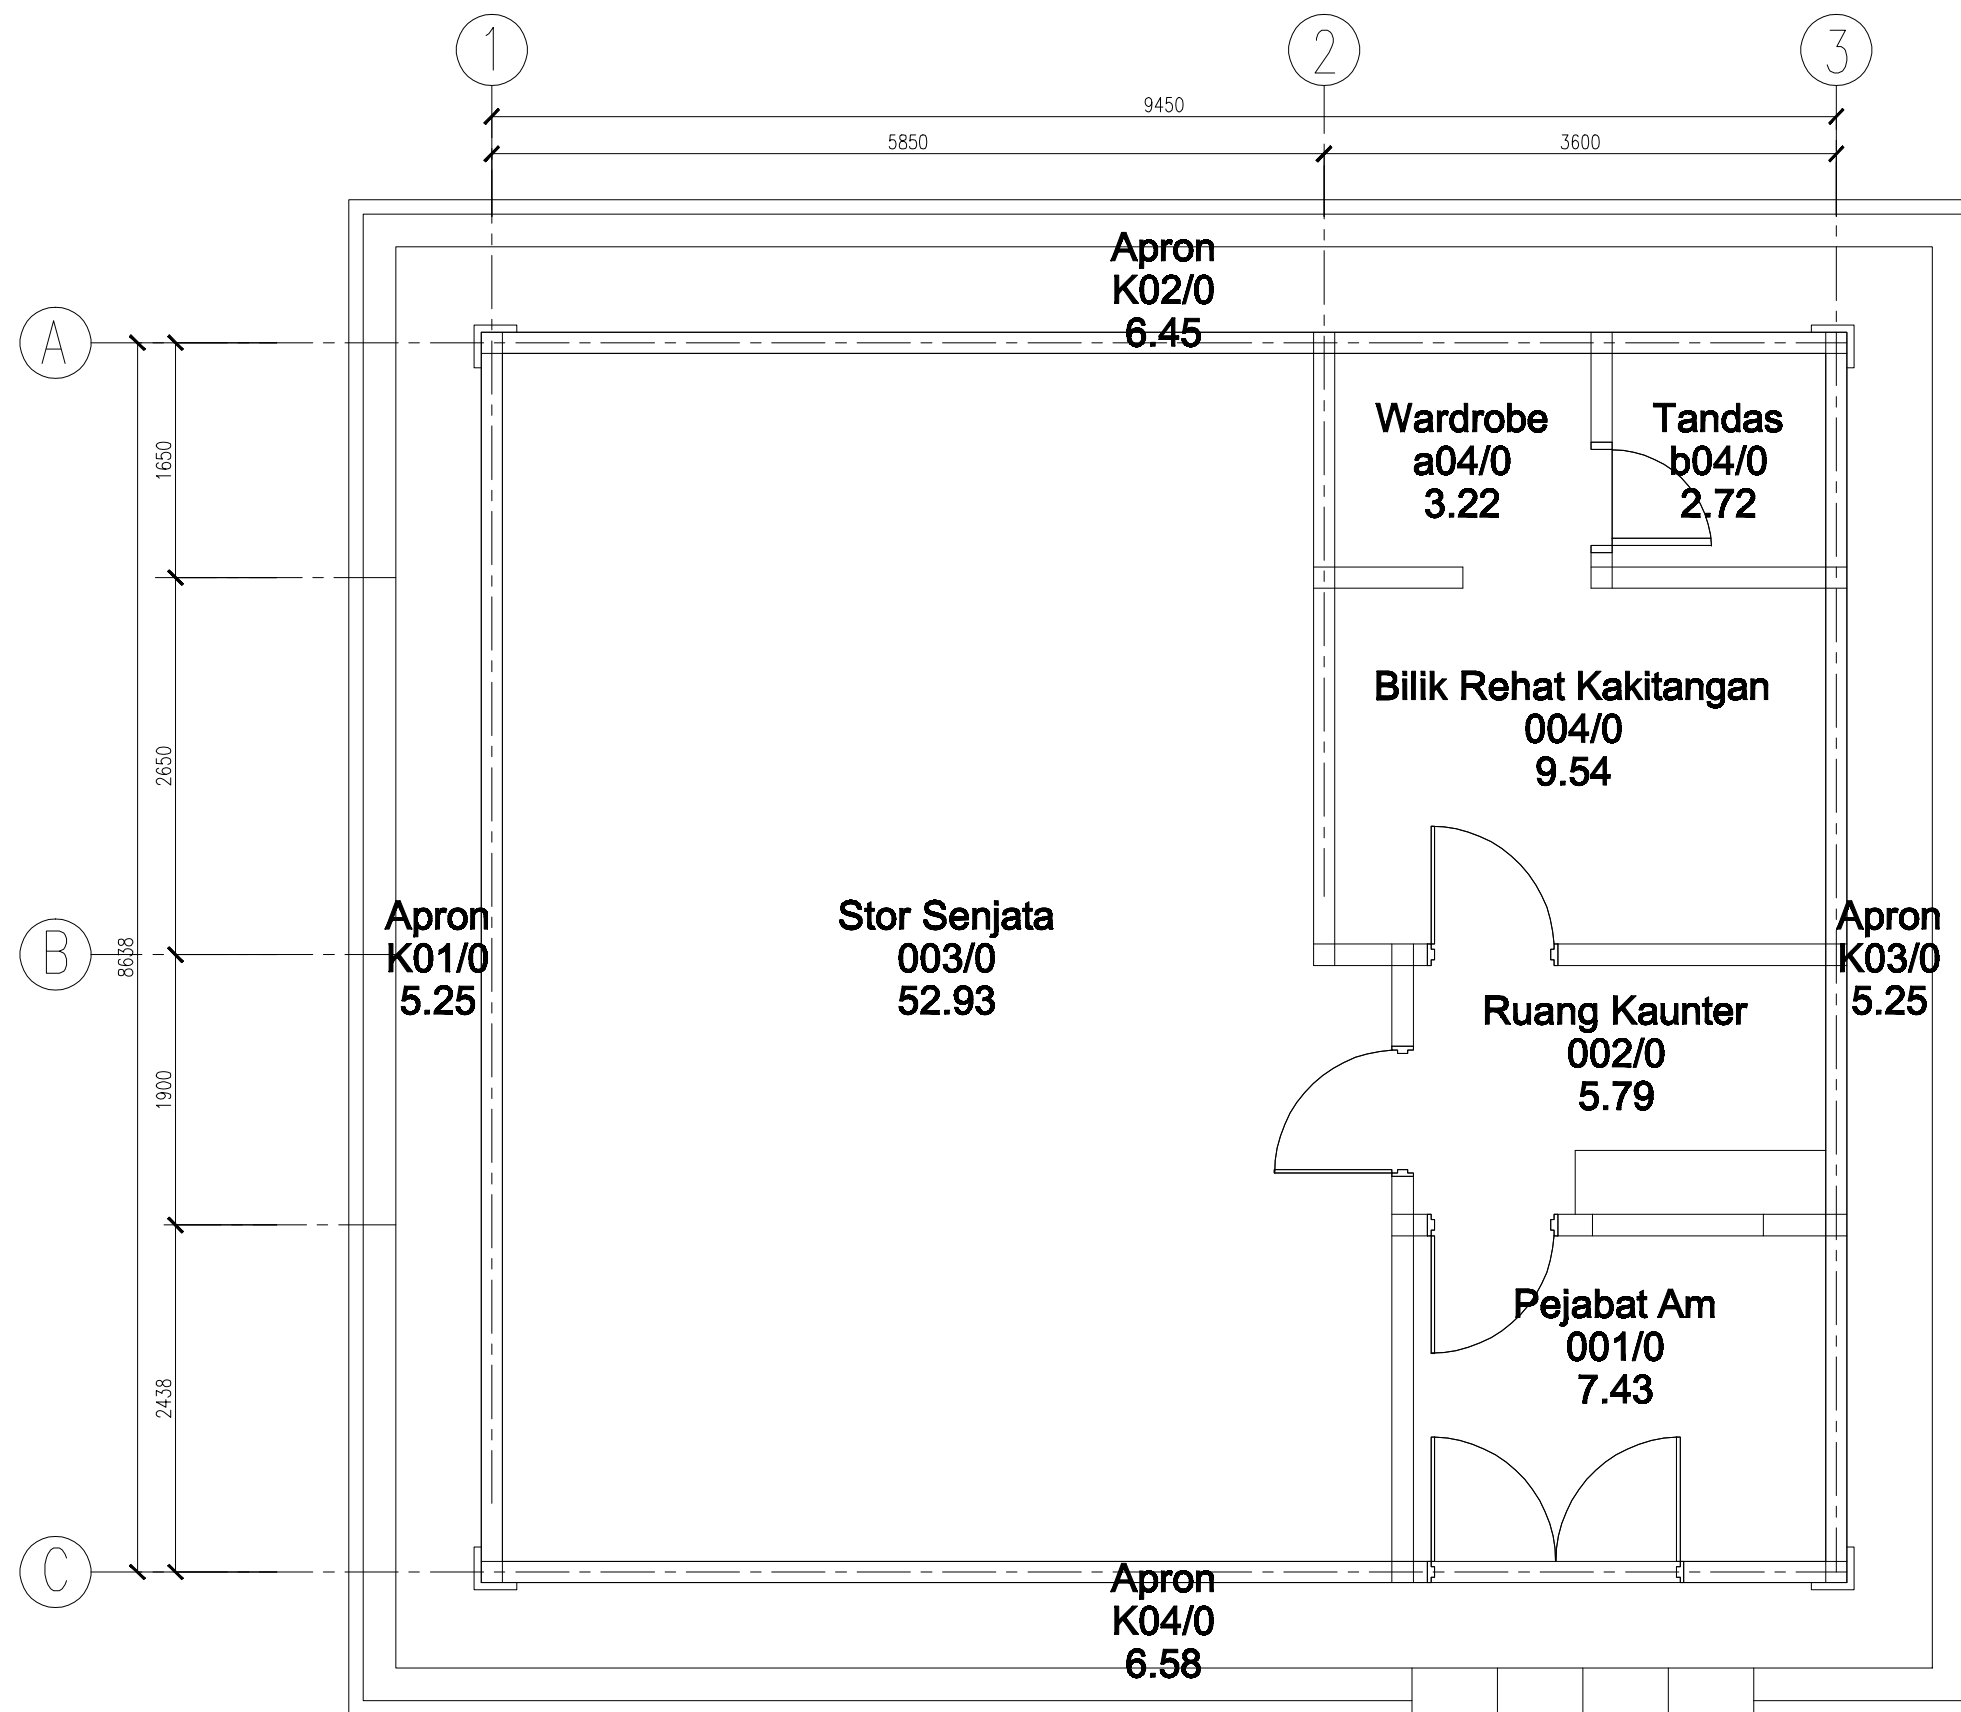

B0118G
01
EXT
84.36

B0118G
01
INT
78.94

STOR SENJATA - ARAS 1
SKALA 1 : 50

 UNIVERSITI TEKNOLOGI MARA SHAH ALAM PERINGATAN HANYA DIMENSA BERANSUR BAHAN DILAKSANAKAN KONTRAKTOR HESTI MEMERIKSA BILAKA TERHADAP KEMAH DITAPAK BINA. BERKAWAN PERKAWAN HESTI DILAPORAN DENGAN BILAKA TERHADAP PERKAWAN PERKAWAN KEMAH TERHADAP PERKAWAN	PROJEK STOR SENJATA (FMS)	TAJUK LUKISAN STOR SENJATA - ARAS 1	DISAHKAN OLEH : NAIB CANSOLOR : DATO' PROF. IR. DR. SAHOL HAMID ABU BAKAR	DILUKIS OLEH : AZAM	INDEKS PINDAAN				
	UNTUK UNIVERSITI TEKNOLOGI MARA (UiTM) SHAH ALAM, SELANGOR		TM.B. NAIB CANSOLOR : PROF. IR. DR. HJ. ABDUL RAHMAN OMAR	DISEMAK OLEH : PN. NURUL JUAZEAN HAMDAN	A	B	C	D	E
			PENGARAH PENGURUSAN FASILITI : EN. ALIAS TAIB	SKALA : 1 : 50					
			KETUA BHG. KUALITI, AUDIT & FMS : EN. HANAFI MOGHNI	TARIKH : NOV. 2012					
			KETUA UNIT FMS (RUANG) : PN. NURUL JUAZEAN HAMDAN	NO LUKISAN : 1 PPFB0118G/12/1-1					
			PENGURUS PROJEK : RUJUKAN KOMPUTER : MY COM/D/STOR SENJATA(PALAPES)		BIL. LUKISAN 1 - 1				