




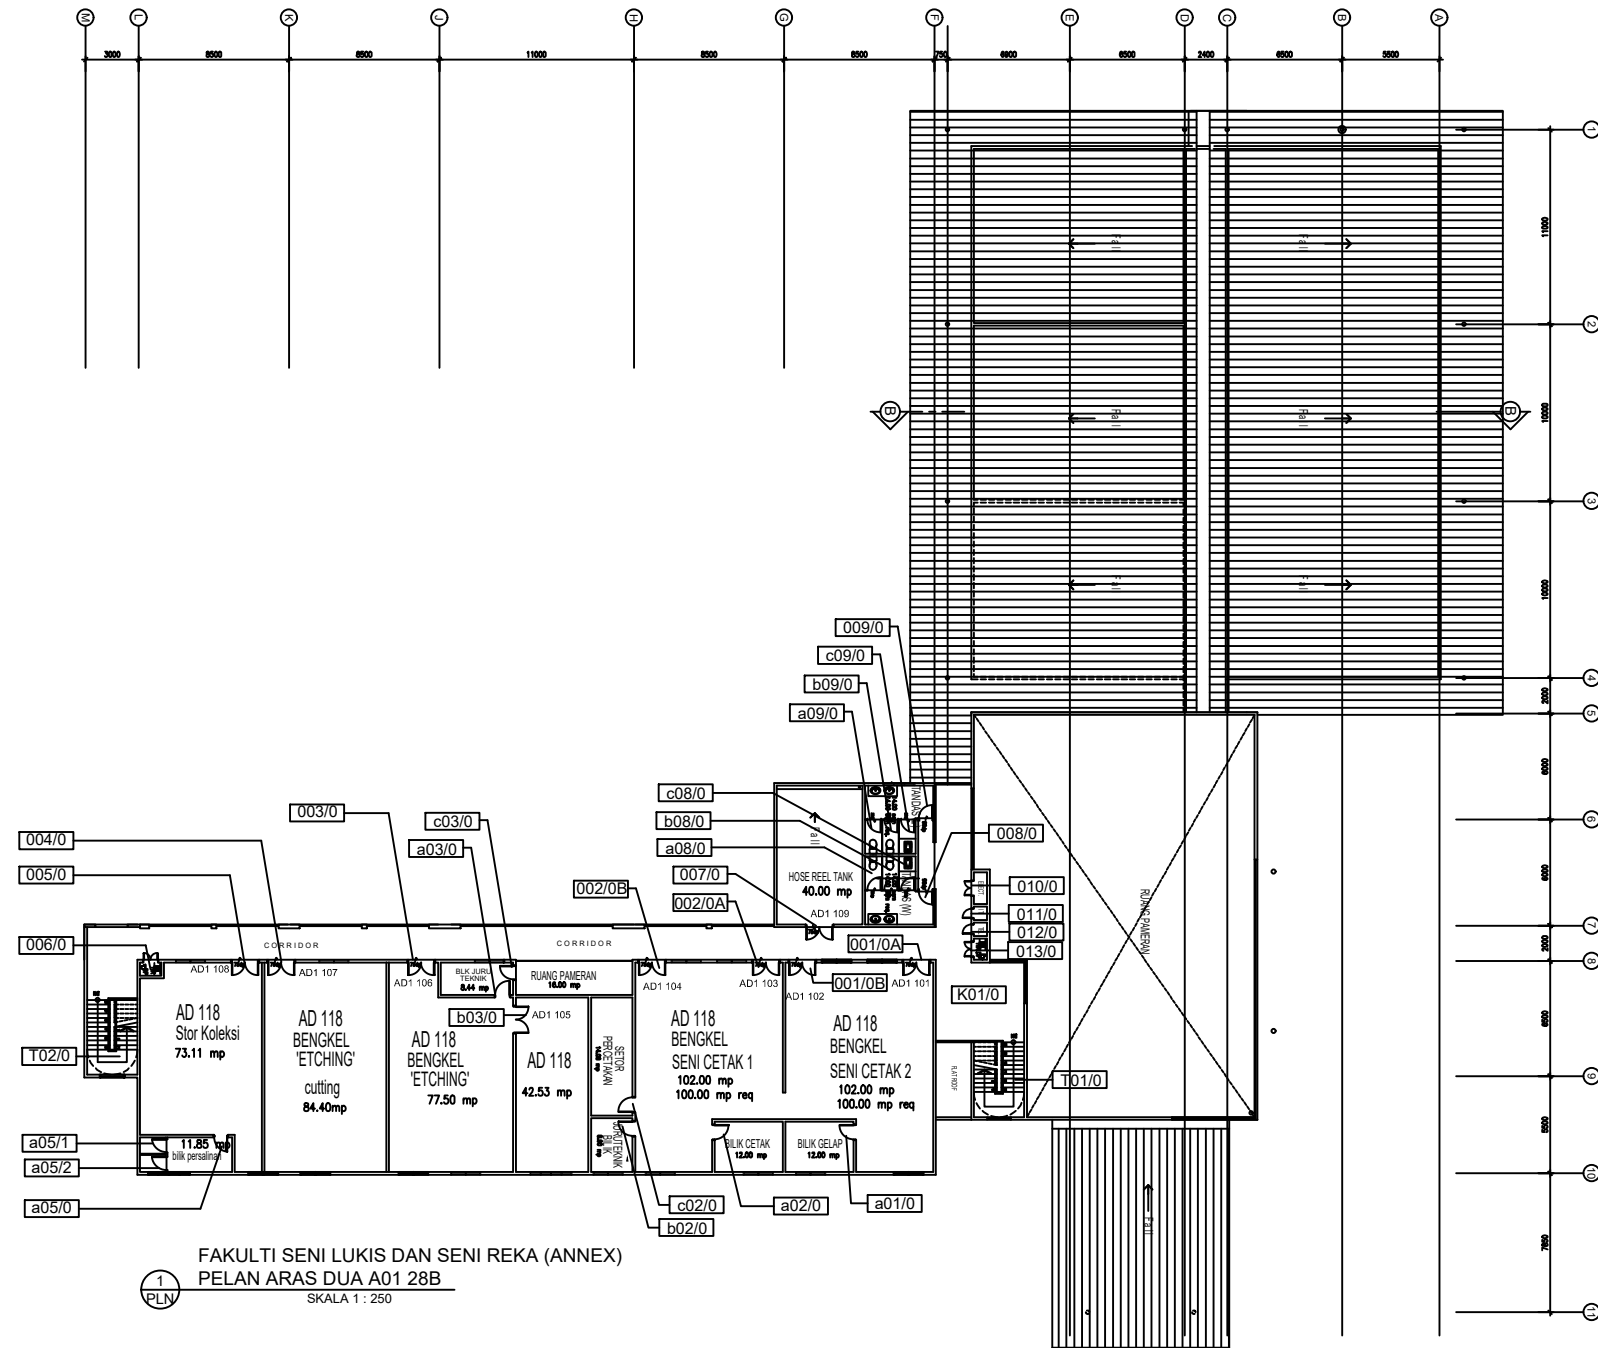


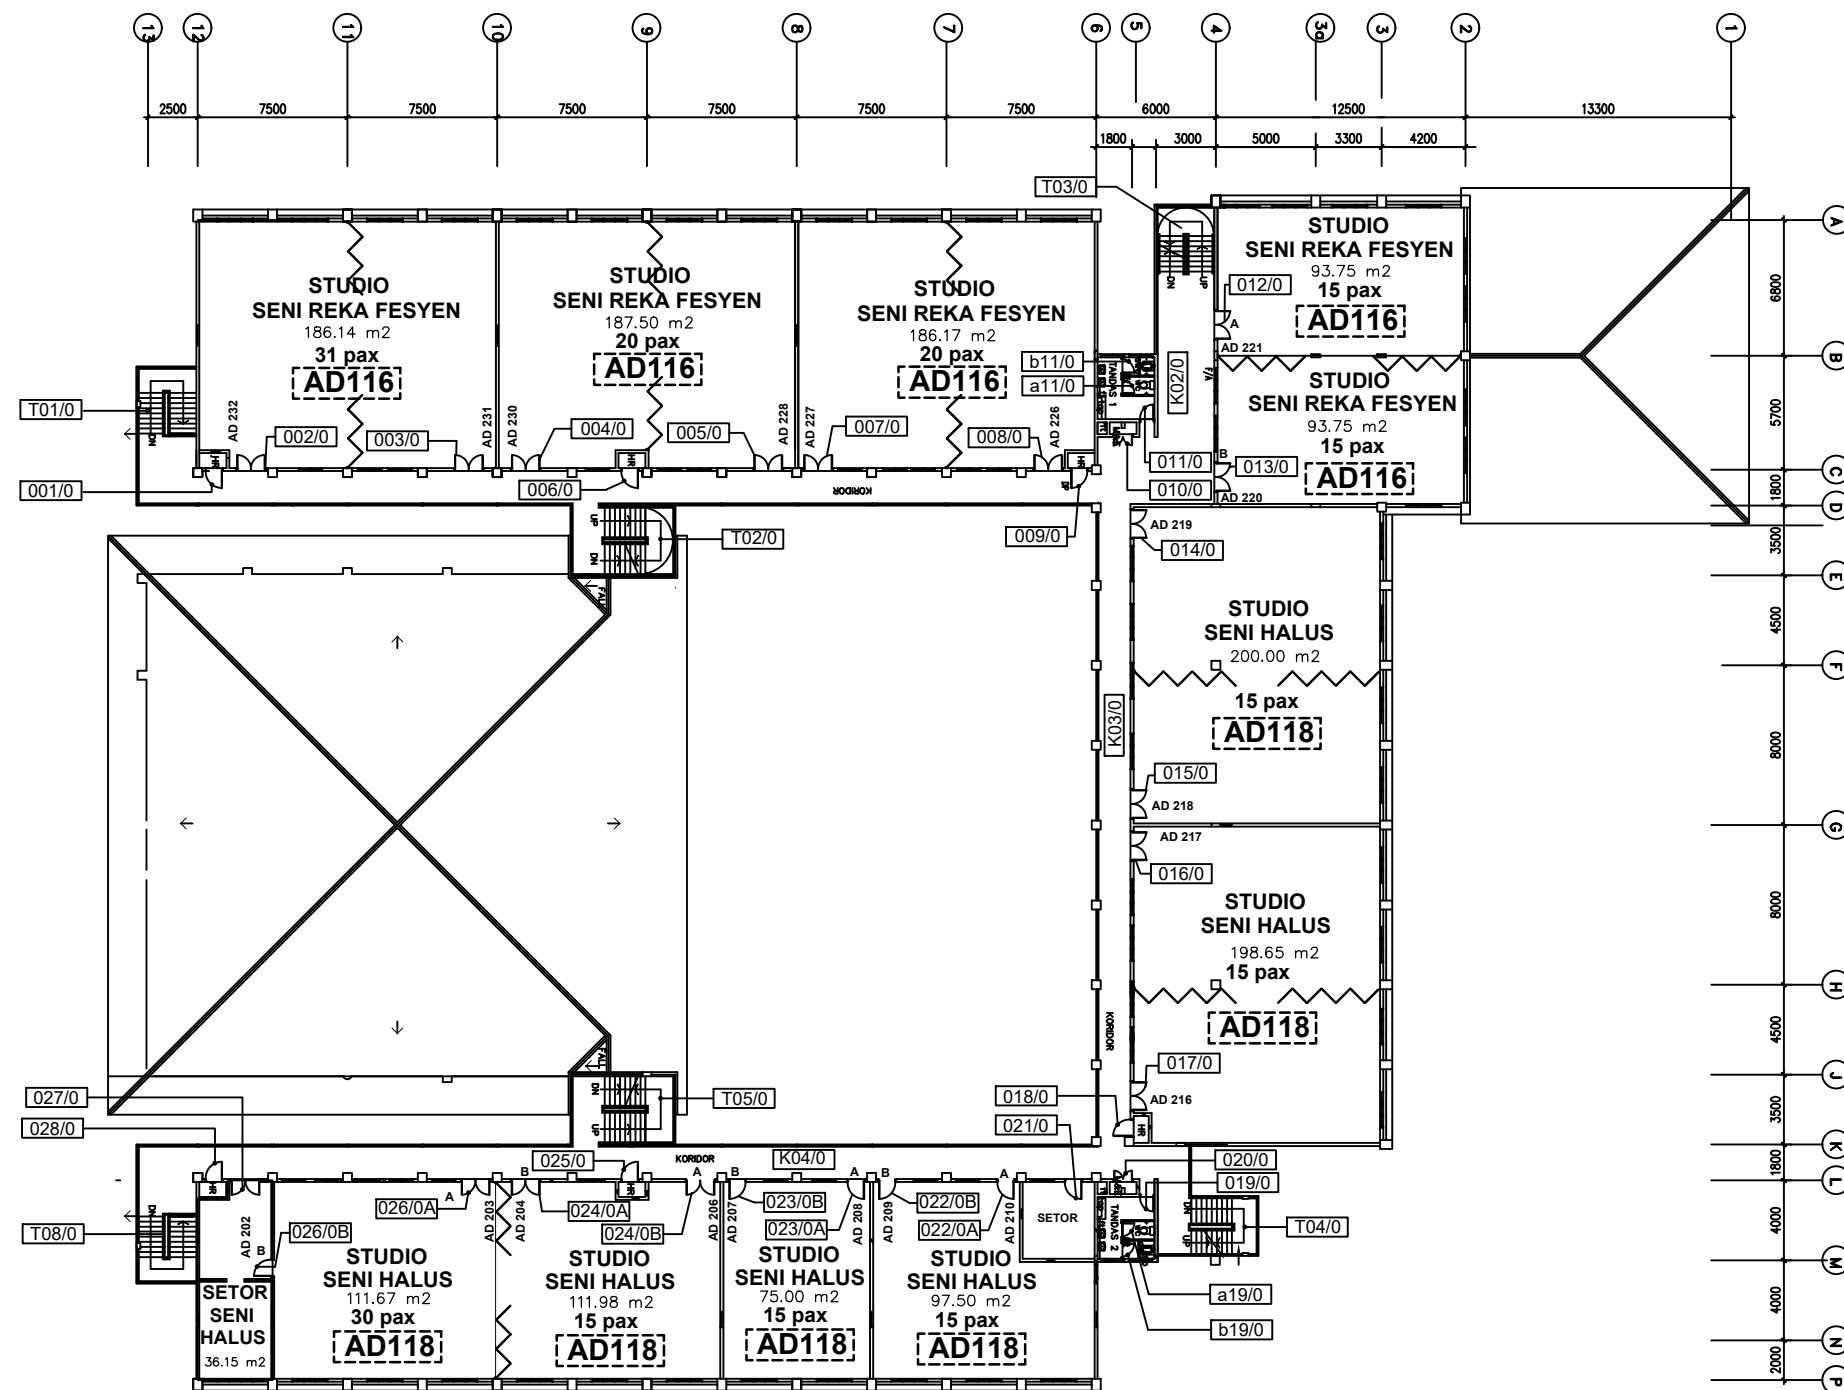


PELAN ARAS TIGA
FAKULTI SENI LUKIS DAN SENI REKA
A01 28 A 03

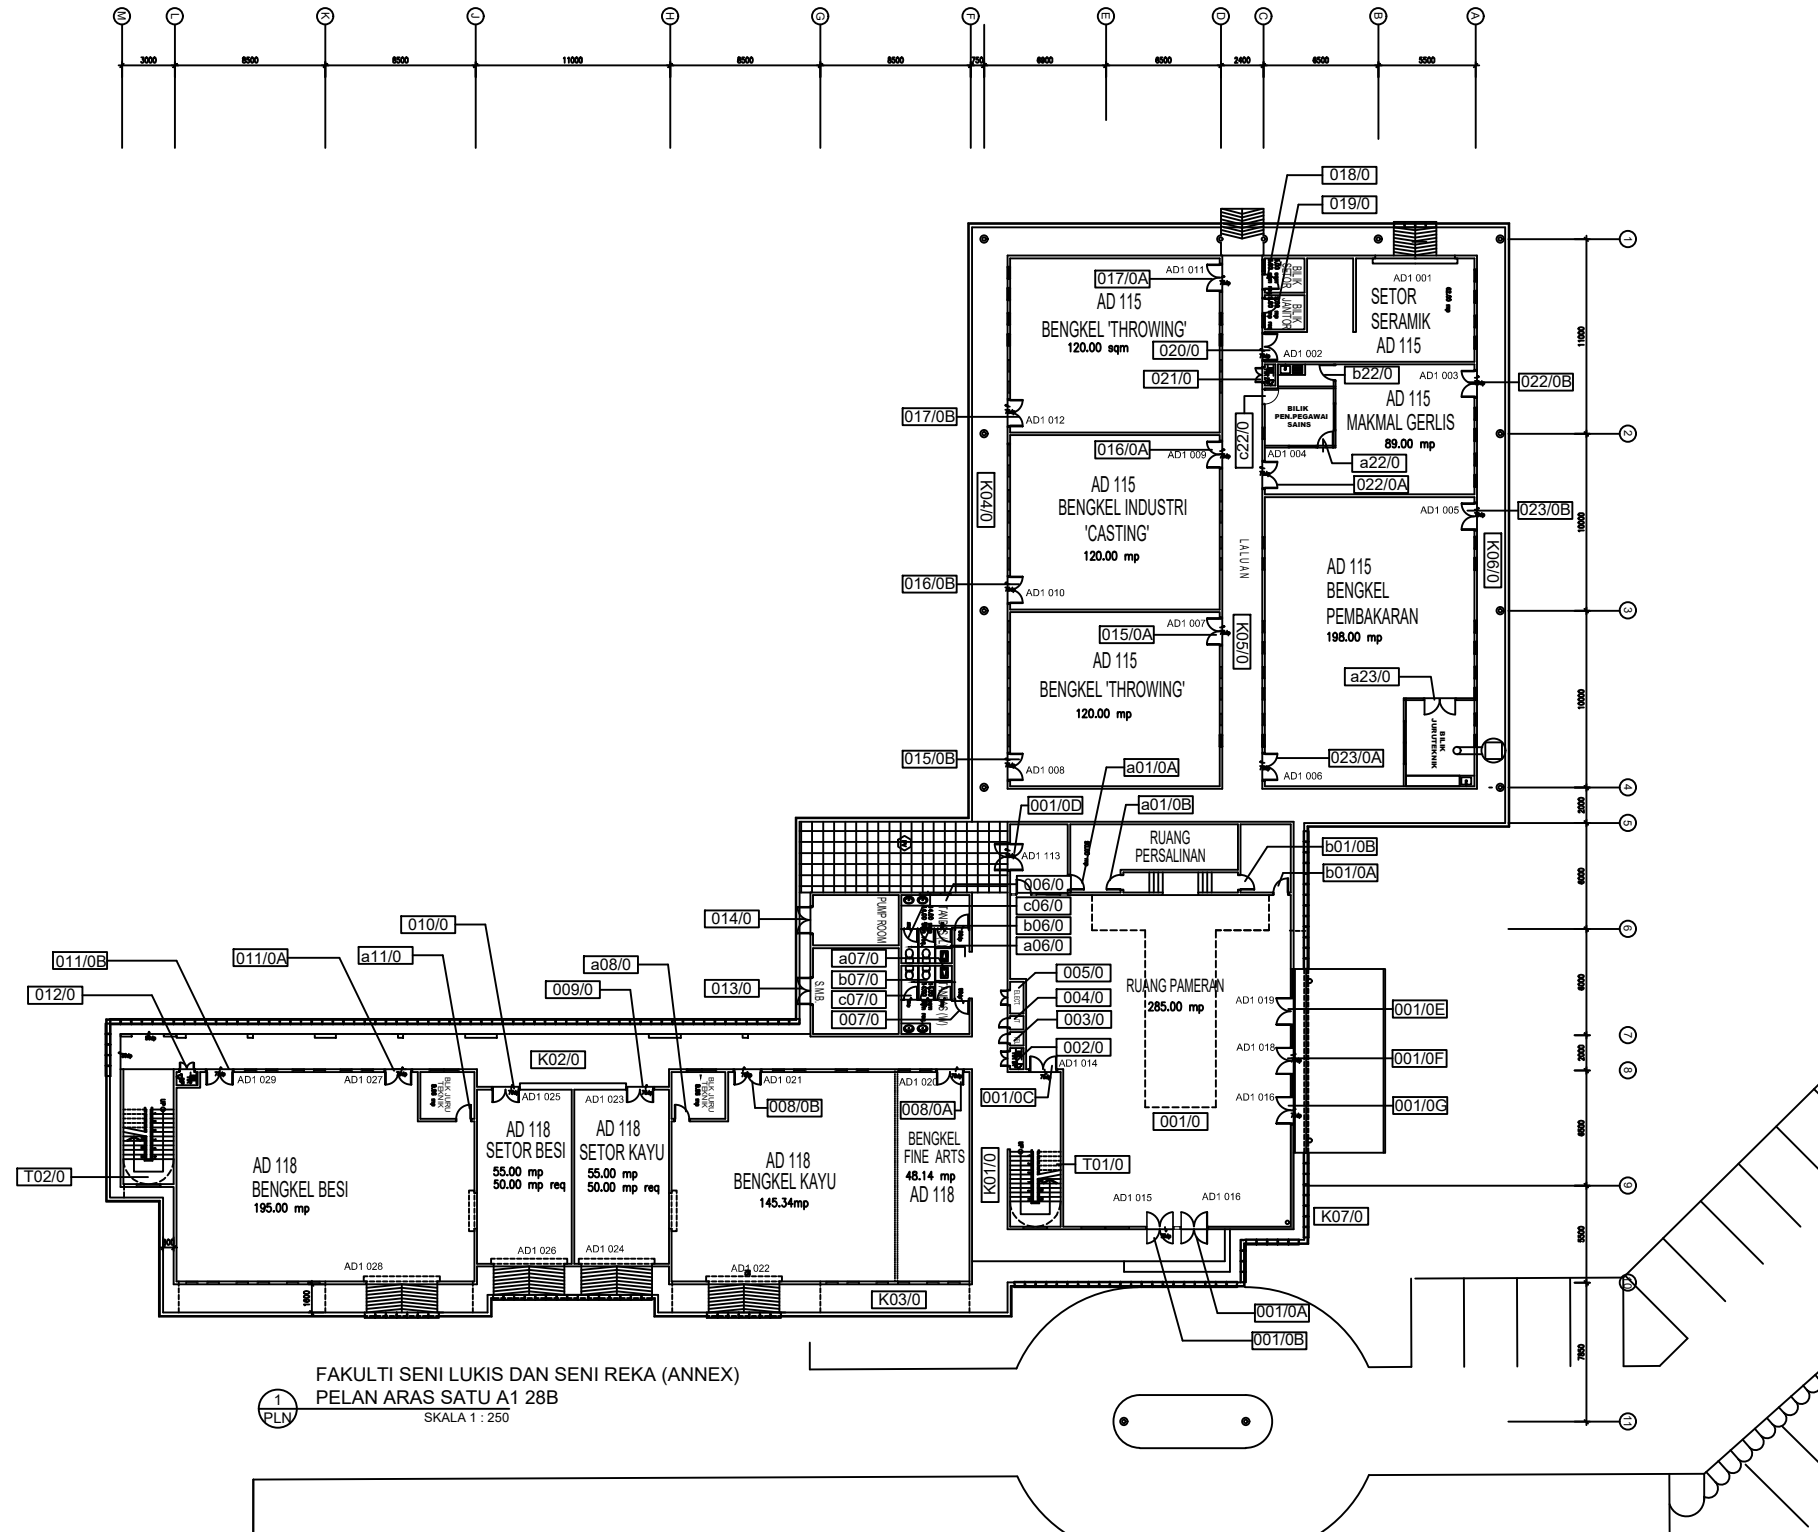

1
PLN
FAKULTI SENI LUKIS DAN SENI REKA (ANNEX)
PELAN ARAS SATU A1 28B
SKALA 1 : 250

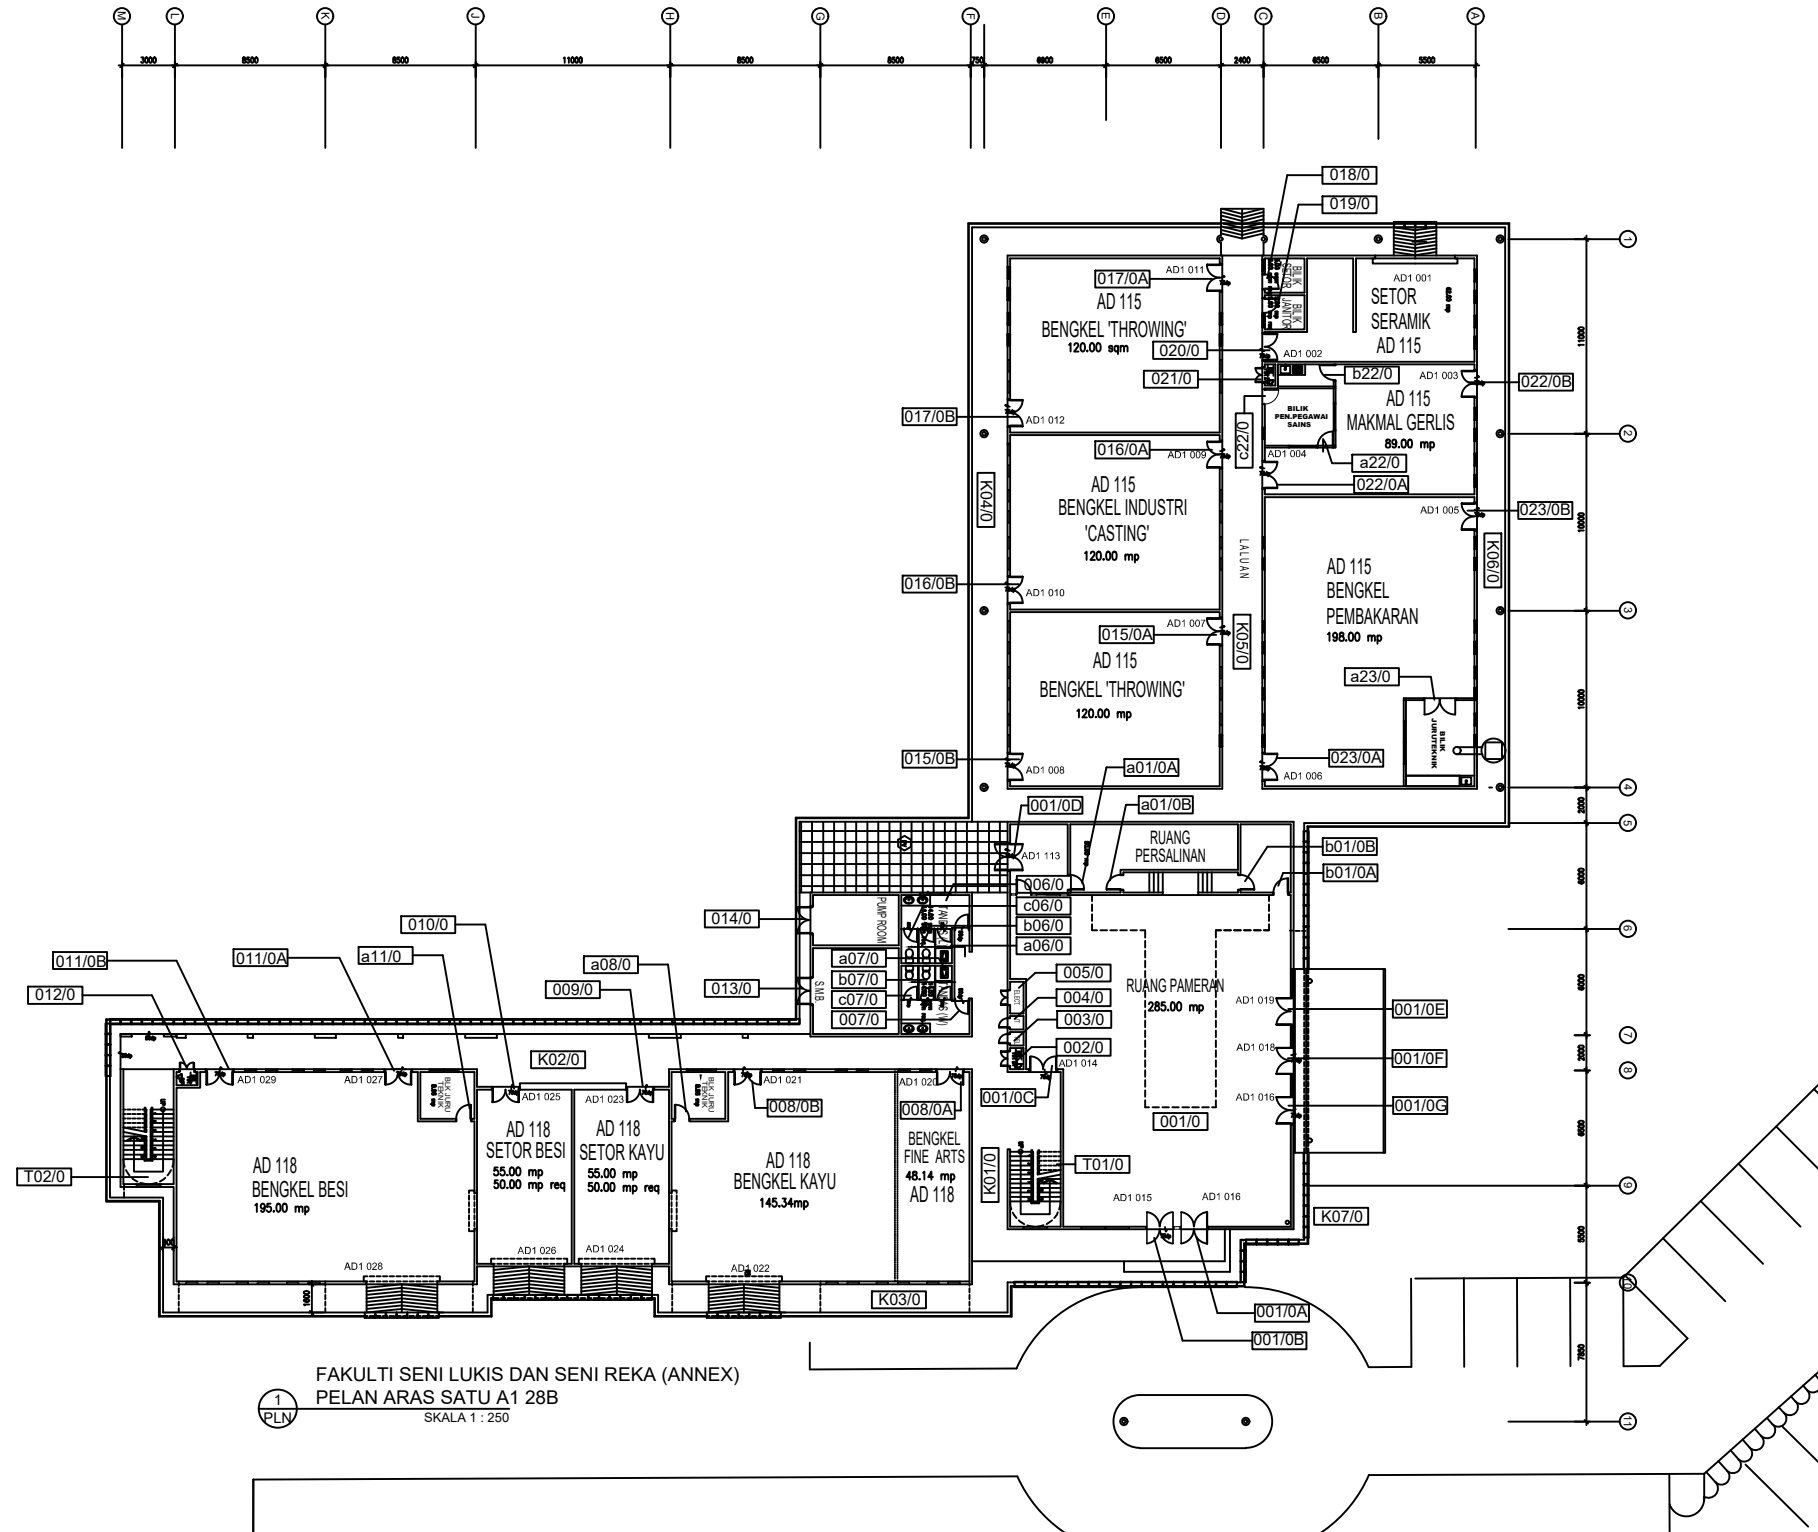

1
PLN
FAKULTI SENI LUKIS DAN SENI REKA (ANNEX)
PELAN ARAS SATU A1 28B
SKALA 1 : 250

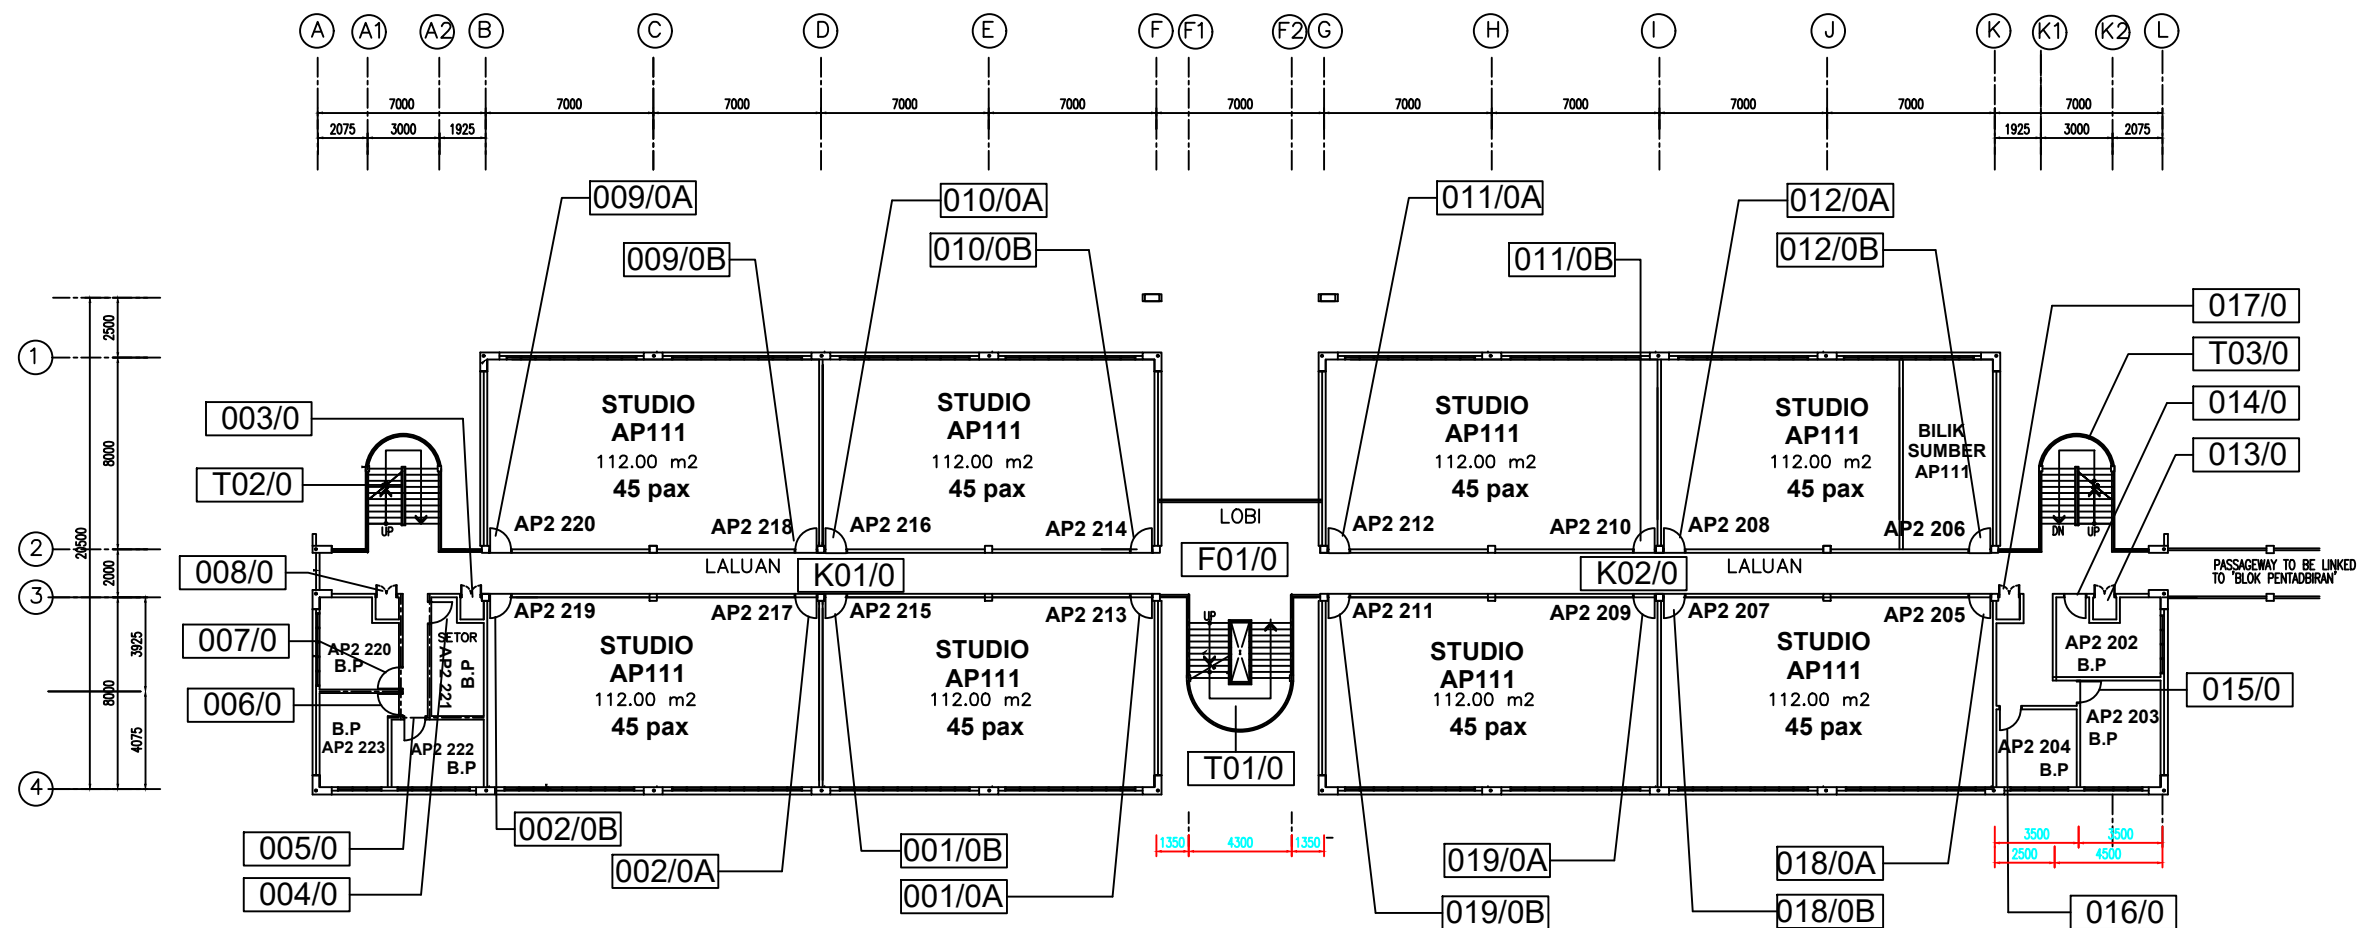

PELAN ARAS TIGA (A01 32A 03)
FAKULTI SENIBINA PERANCANGAN DAN UKUR
JABATAN PERANCANG BANDAR DAN WILAYAH