


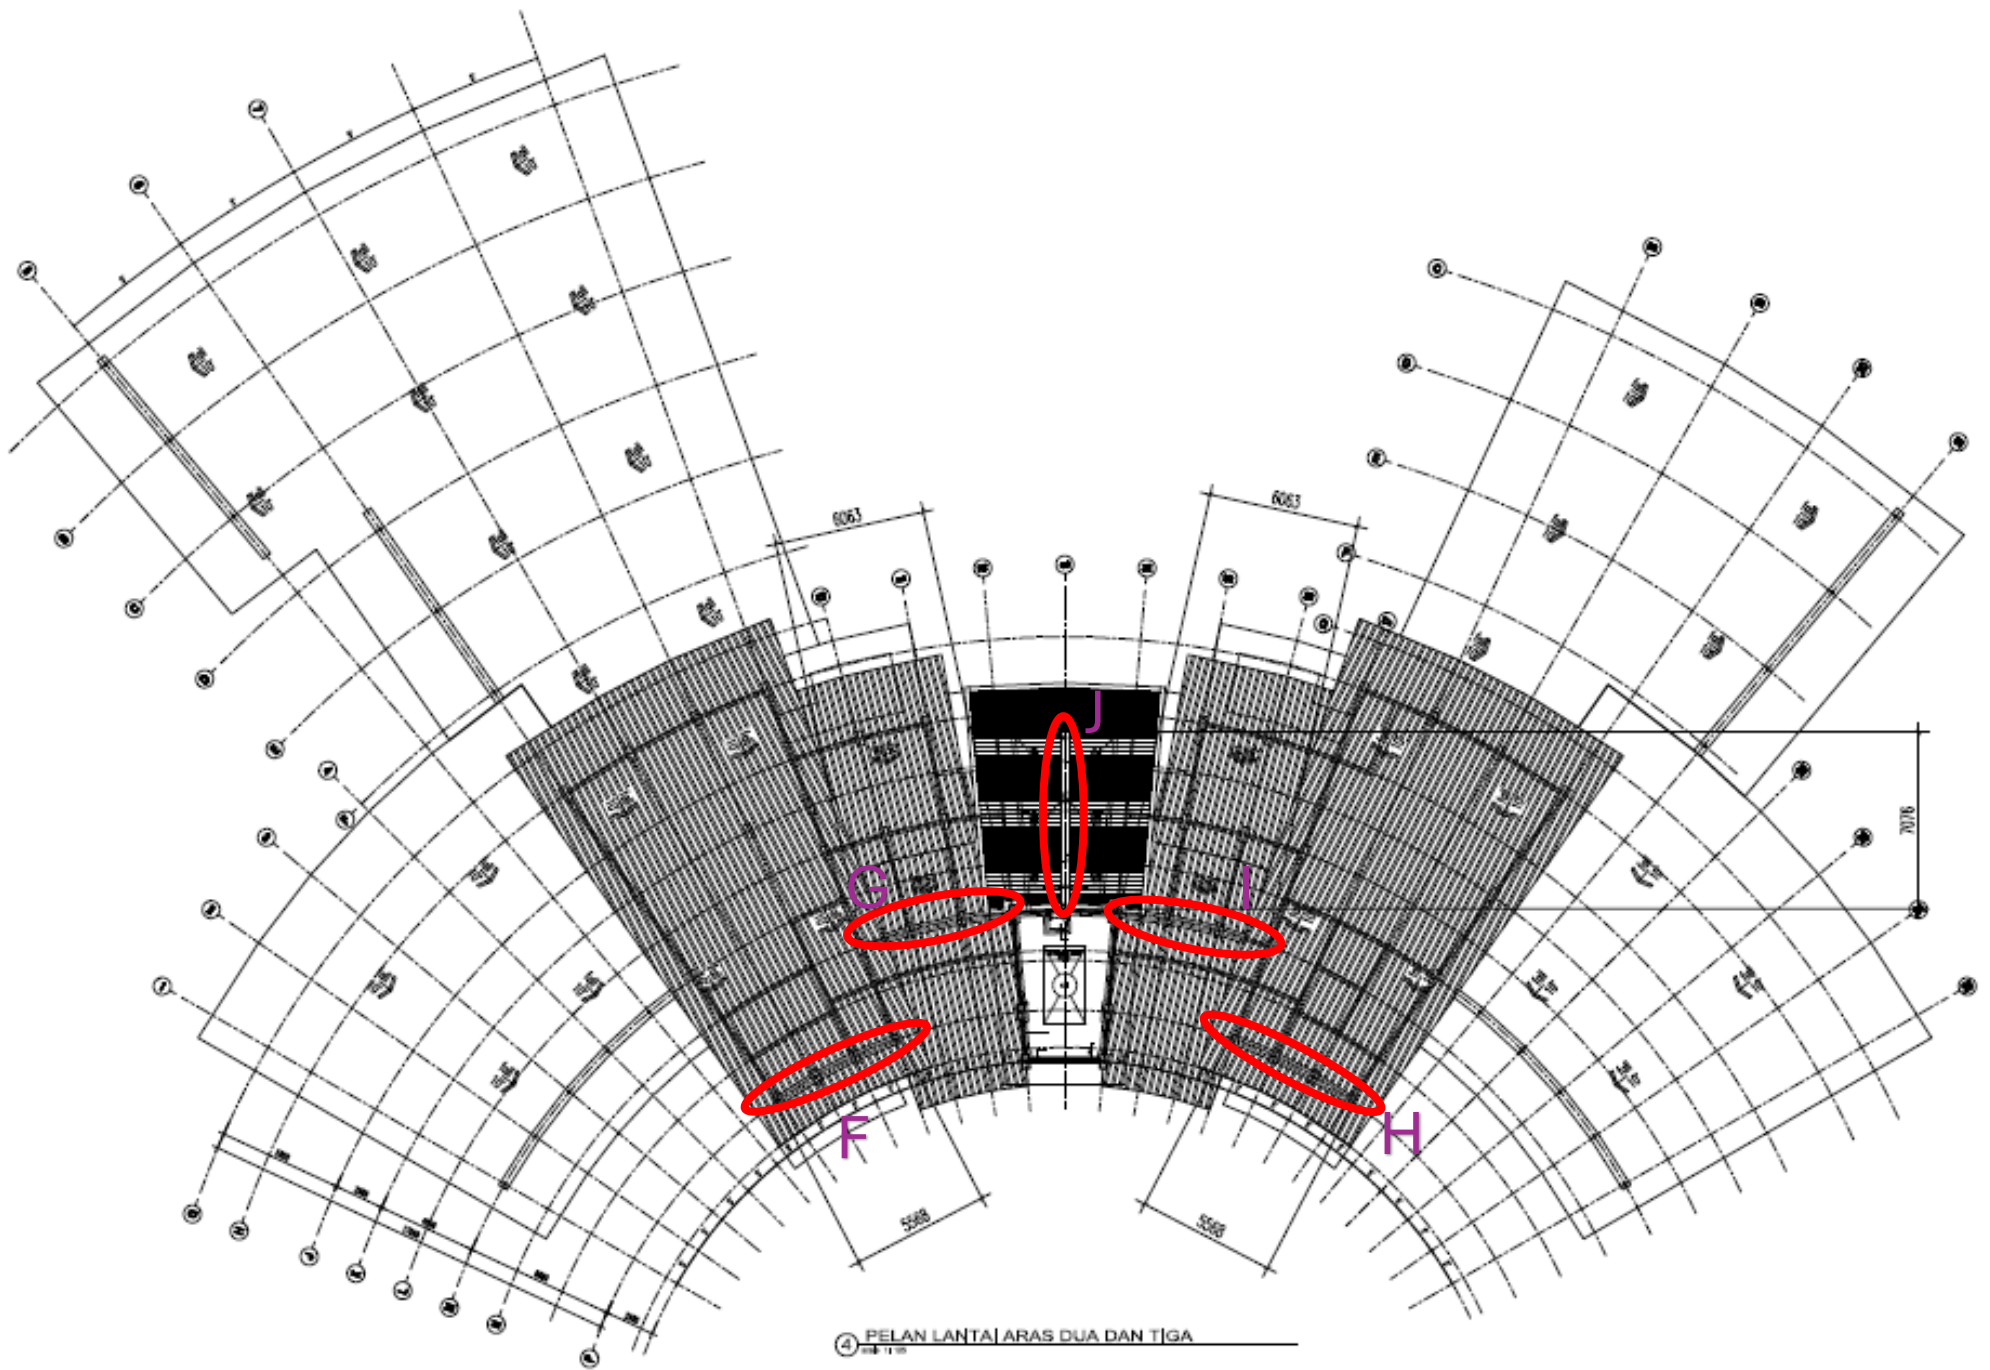

4 PELAN LANTAI ARAS DUA DAN TIGA