


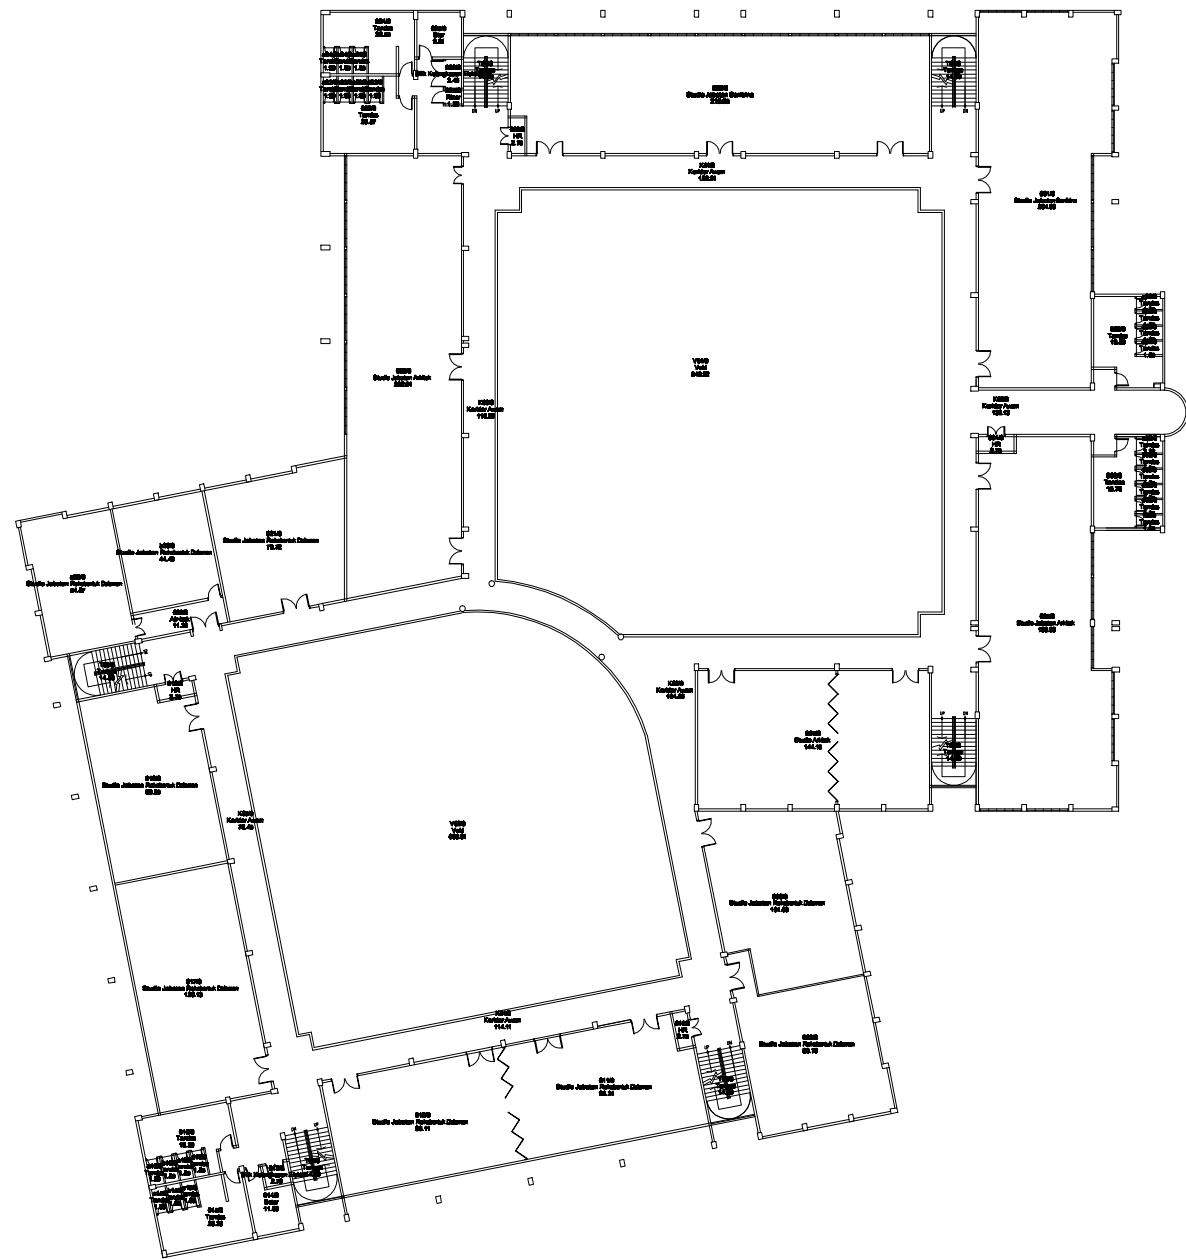

FAKULTI SENIBINA PERANCANGAN & UKUR (BLOK B) ARAS 3
SCALE 1:500

 UNIVERSITI TEKNOLOGI MARA SHAH ALAM PERINGATAN HANYA DIMEDIA BERANGKA BAHASA MELAYU KONTRAKTOR HADITI MELAYU SHAH ALAM MELAYU DAPATKAN BINA. BERANGKA PERANCANGAN MELAYU BERANGKA MELAYU. HADITI MELAYU MELAYU KEMUKA MELAYU.	PROJEK FAKULTI SENIBINA PERANCANGAN & UKUR - BLOK B (FMS)	TAJUK LUKSAN FAKULTI SENIBINA PERANCANGAN & UKUR (BLOK B) ARAS 3	DISAHKAN OLEH	DILUKIS OLEH : AIZAM/RASHNAH	INDEKS PINDAAN					
	UNTUK UNIVERSITI TEKNOLOGI MARA (UiTM) MALAYSIA SHAH ALAM, SELANGOR.		NAIB CANSOLOR : DATO' PROF. IR. DR. SAHOL HAMID ABU BAKAR	DISEMAK OLEH : PN. NURUL JUAZEAN HAMDAN	A	B	C	D	E	
			PEN. NAIB CANSOLOR (PEMBANGUNAN, PPF & ICT.): PROF. IR. DR. HJ. ABDUL RAHMAN OMAR	SKALA : 1 : 500						
			PENGARAH PENGURUSAN FASILITI : Sr. ZURADA HJ. YAHYA	TARIKH : JANUARI 2011 / MAC 2015						
			TIMB. PENGARAH BKAF : EN. MOHD. SANI AWANG	NO LUKSAN : 1 PPF B0117B/11/3-4						
			KETUA UNIT FMS (RUANG) : PN. NURUL JUAZEAN HAMDAN	RUJUKAN KOMPUTER : MY COM/D/F8PU	BIL. LUKSAN					
			PENGURUS PROJEK FMS :		34					