


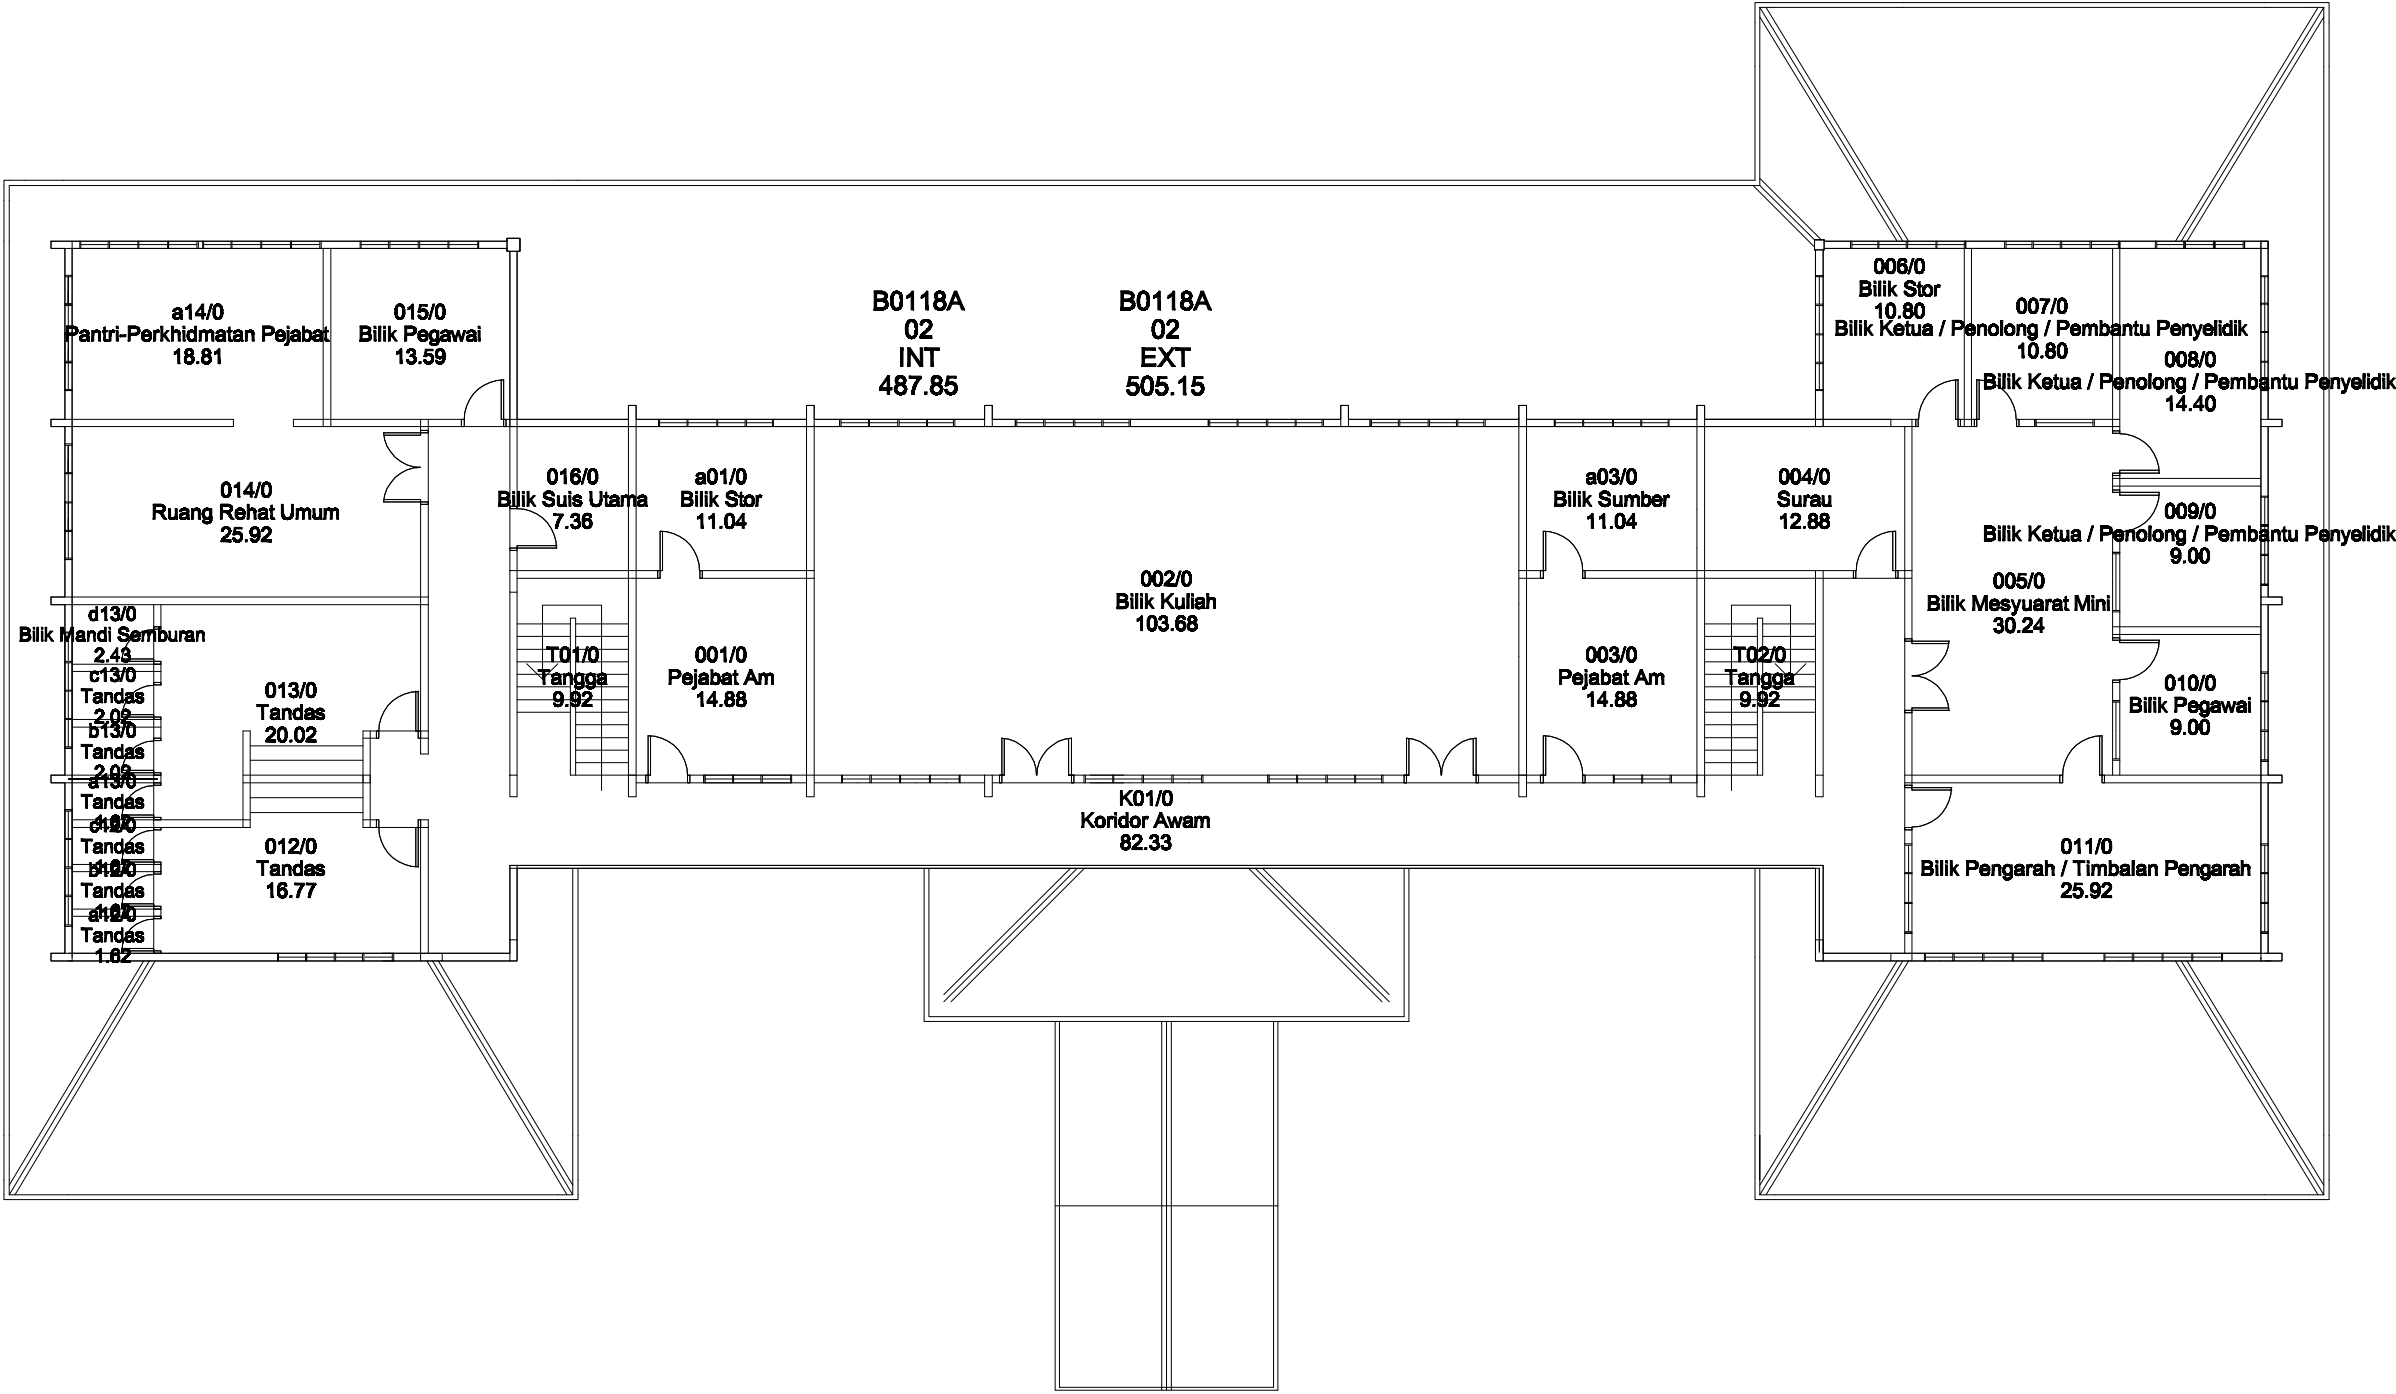

MARKAS PALAPES - ARAS 2
SCALE : 1:150

 UNIVERSITI TEKNOLOGI MARA SHAH ALAM PERINGATAN HANYA DIMESIA BERANGKA BAHASA MELAYU KONTRAKTOR HEBAT MELAYUSIA SHAH ALAM MELAYU DAPAT BINA. BERANGKA PERANGKAP HEBAT MELAYU BERANGKA MELAYU MELAYU MELAYU MELAYU MELAYU KELAYAKAN MELAYU	PROJEK MARKAS PALAPES (FMS)	TAJUK LUKISAN MARKAS PALAPES - ARAS 2	DISAHKAN OLEH : NAIB CANSOLOR : DATO' PROF. IR. DR. SAHOL HAMID ABU BAKAR PEN. NAIB CANSOLOR (PEMBANGUNAN, PPF & ICT.): PROF. IR. DR. HJ. ABDUL RAHMAN OMAR PENGARAH PENGURUSAN FASILITI : Sr. ZURAIDA HJ. YAHYA TIMB. PENGARAH BKAF : EN. MOHD. SAINI AWANG KETUA UNIT FMS (RUANG) : PN. NURUL JUAZEAN HAMIDAN PENGURUS PROJEK FMS :	DILUKIS OLEH : DISEMAK OLEH : PN. NURUL JUAZEAN HAMIDAN SKALA : 1 : 150 TARIKH : 1 APRIL 2010 NO LUKISAN : 1 PPF B0118A/102-2 RUJUKAN KOMPUTER : MY COMDMARKAS PALAPES	INDEKS PINDAAN <table><tr><th>A</th><th>B</th><th>C</th><th>D</th><th>E</th></tr><tr><td></td><td></td><td></td><td></td><td></td></tr><tr><td></td><td></td><td></td><td></td><td></td></tr><tr><td></td><td></td><td></td><td></td><td></td></tr><tr><td></td><td></td><td></td><td></td><td></td></tr></table> BIL. LUKISAN 2-2	A	B	C	D	E																				
	A	B	C	D	E																									
UNTUK UNIVERSITI TEKNOLOGI MARA (UiTM) MALAYSIA SHAH ALAM, SELANGOR.																														